



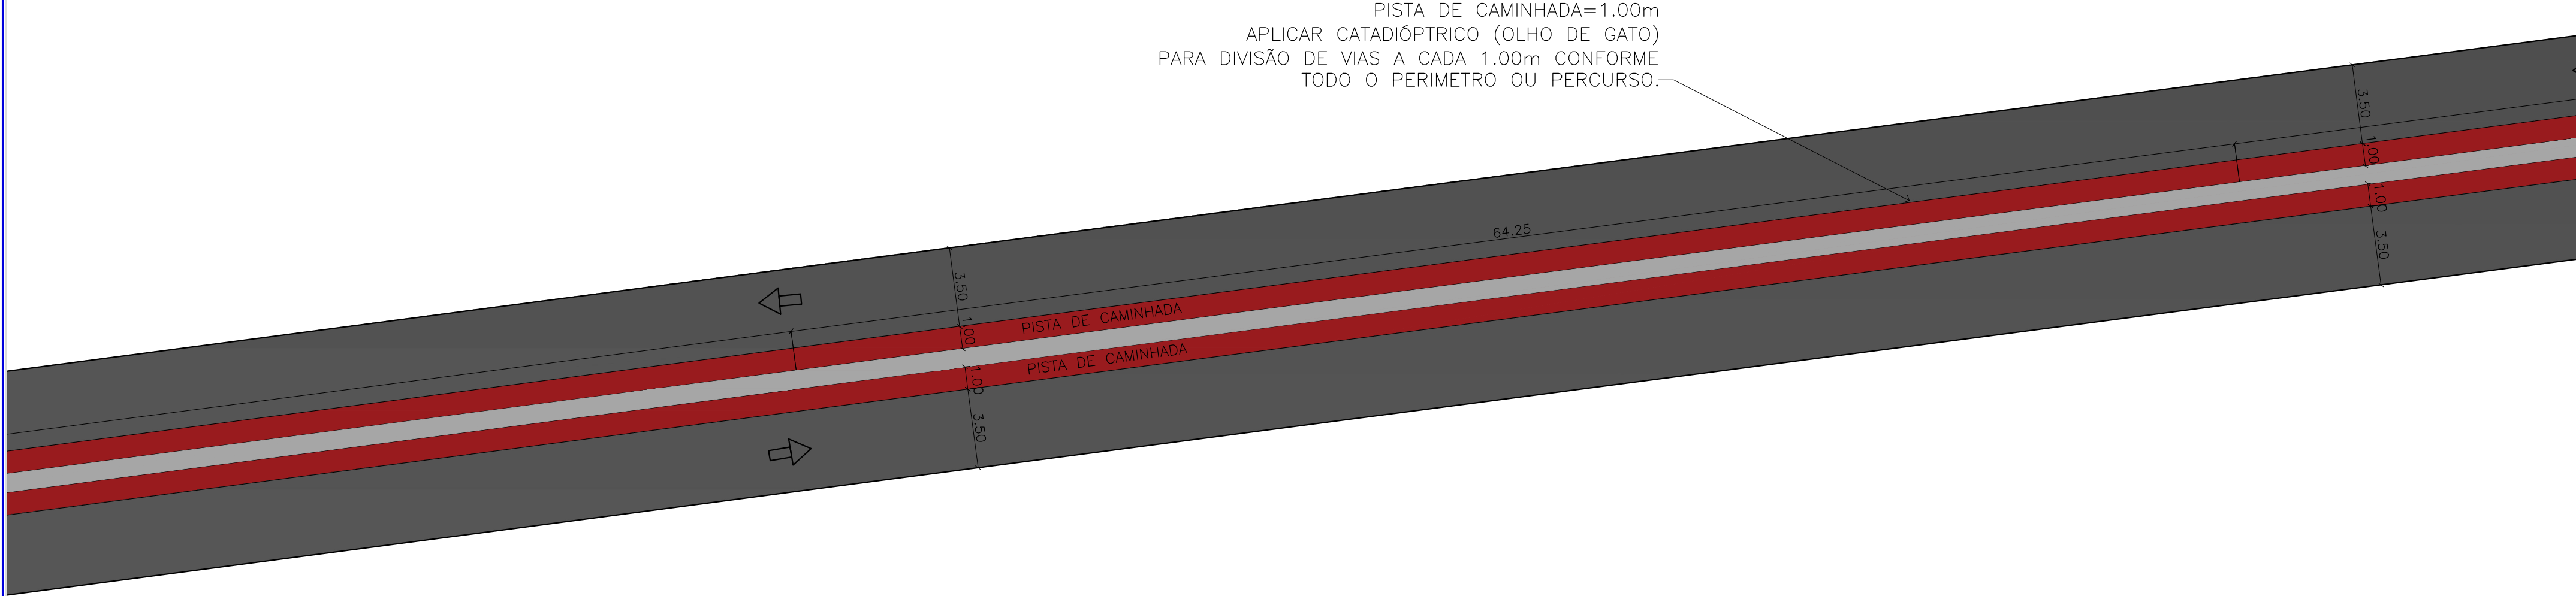

TRECHO GH- URBANIZAÇÃO

ESCALA 1/200

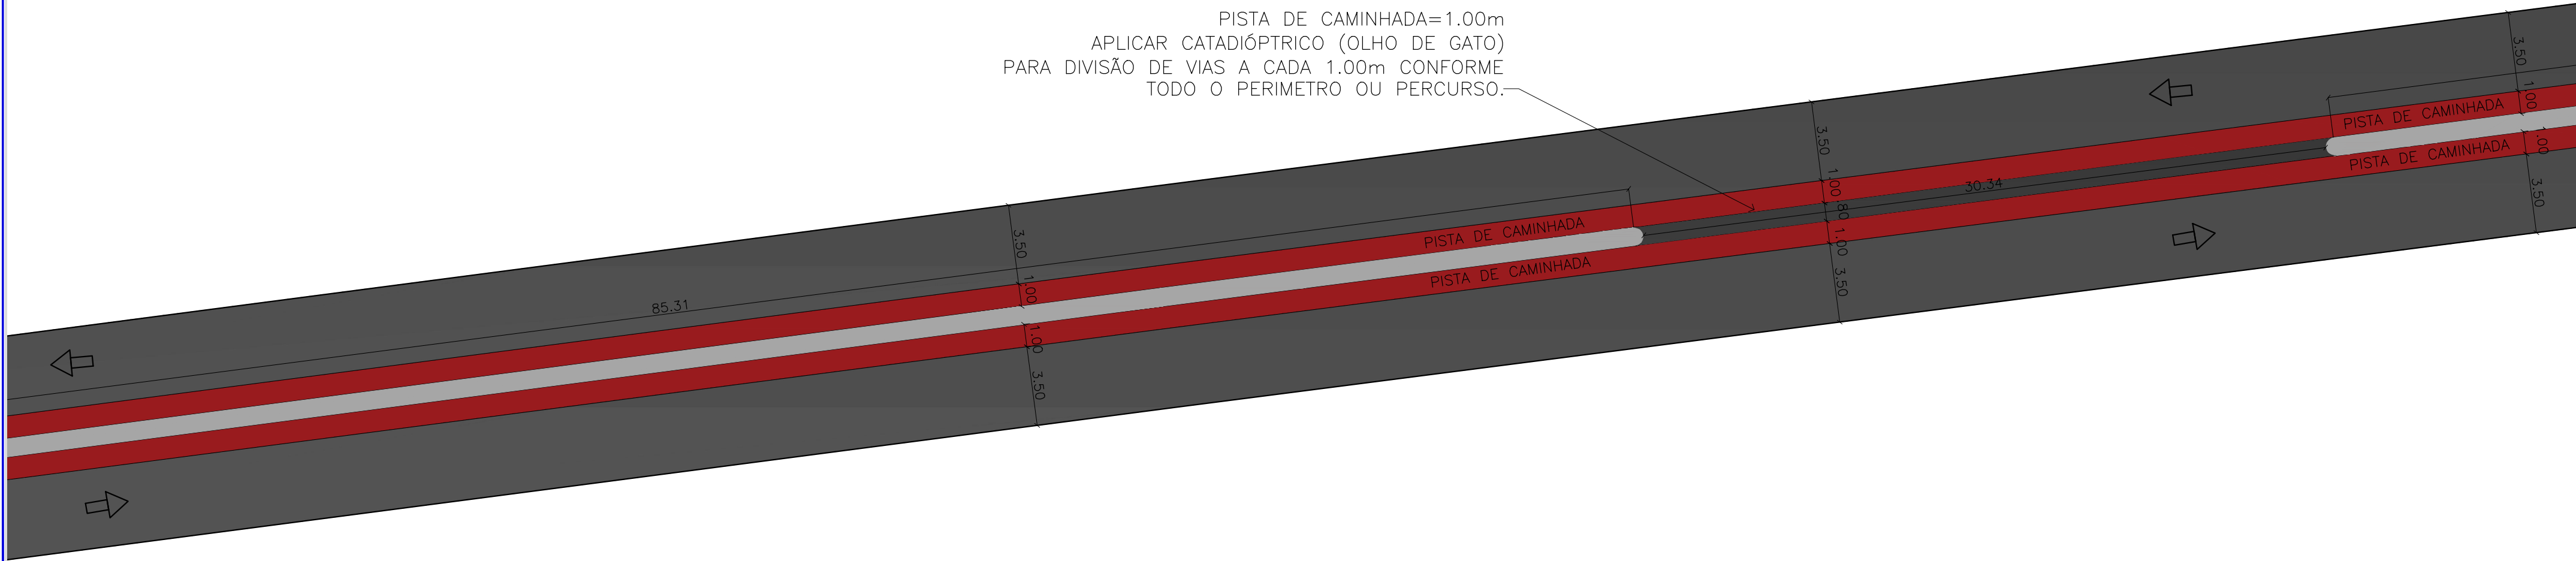

TRECHO HI- URBANIZAÇÃO

ESCALA 1/200