



1 Planta baixa - Existente  
1 : 100

Prefeitura de Buriti Bravo	
Escola João Coimbra	
Planta Baixa - Existente	
Número do projeto	0001
Data	21/05/2026
Desenhadas por	Autor
Prancha 01	
Escala	1 : 100

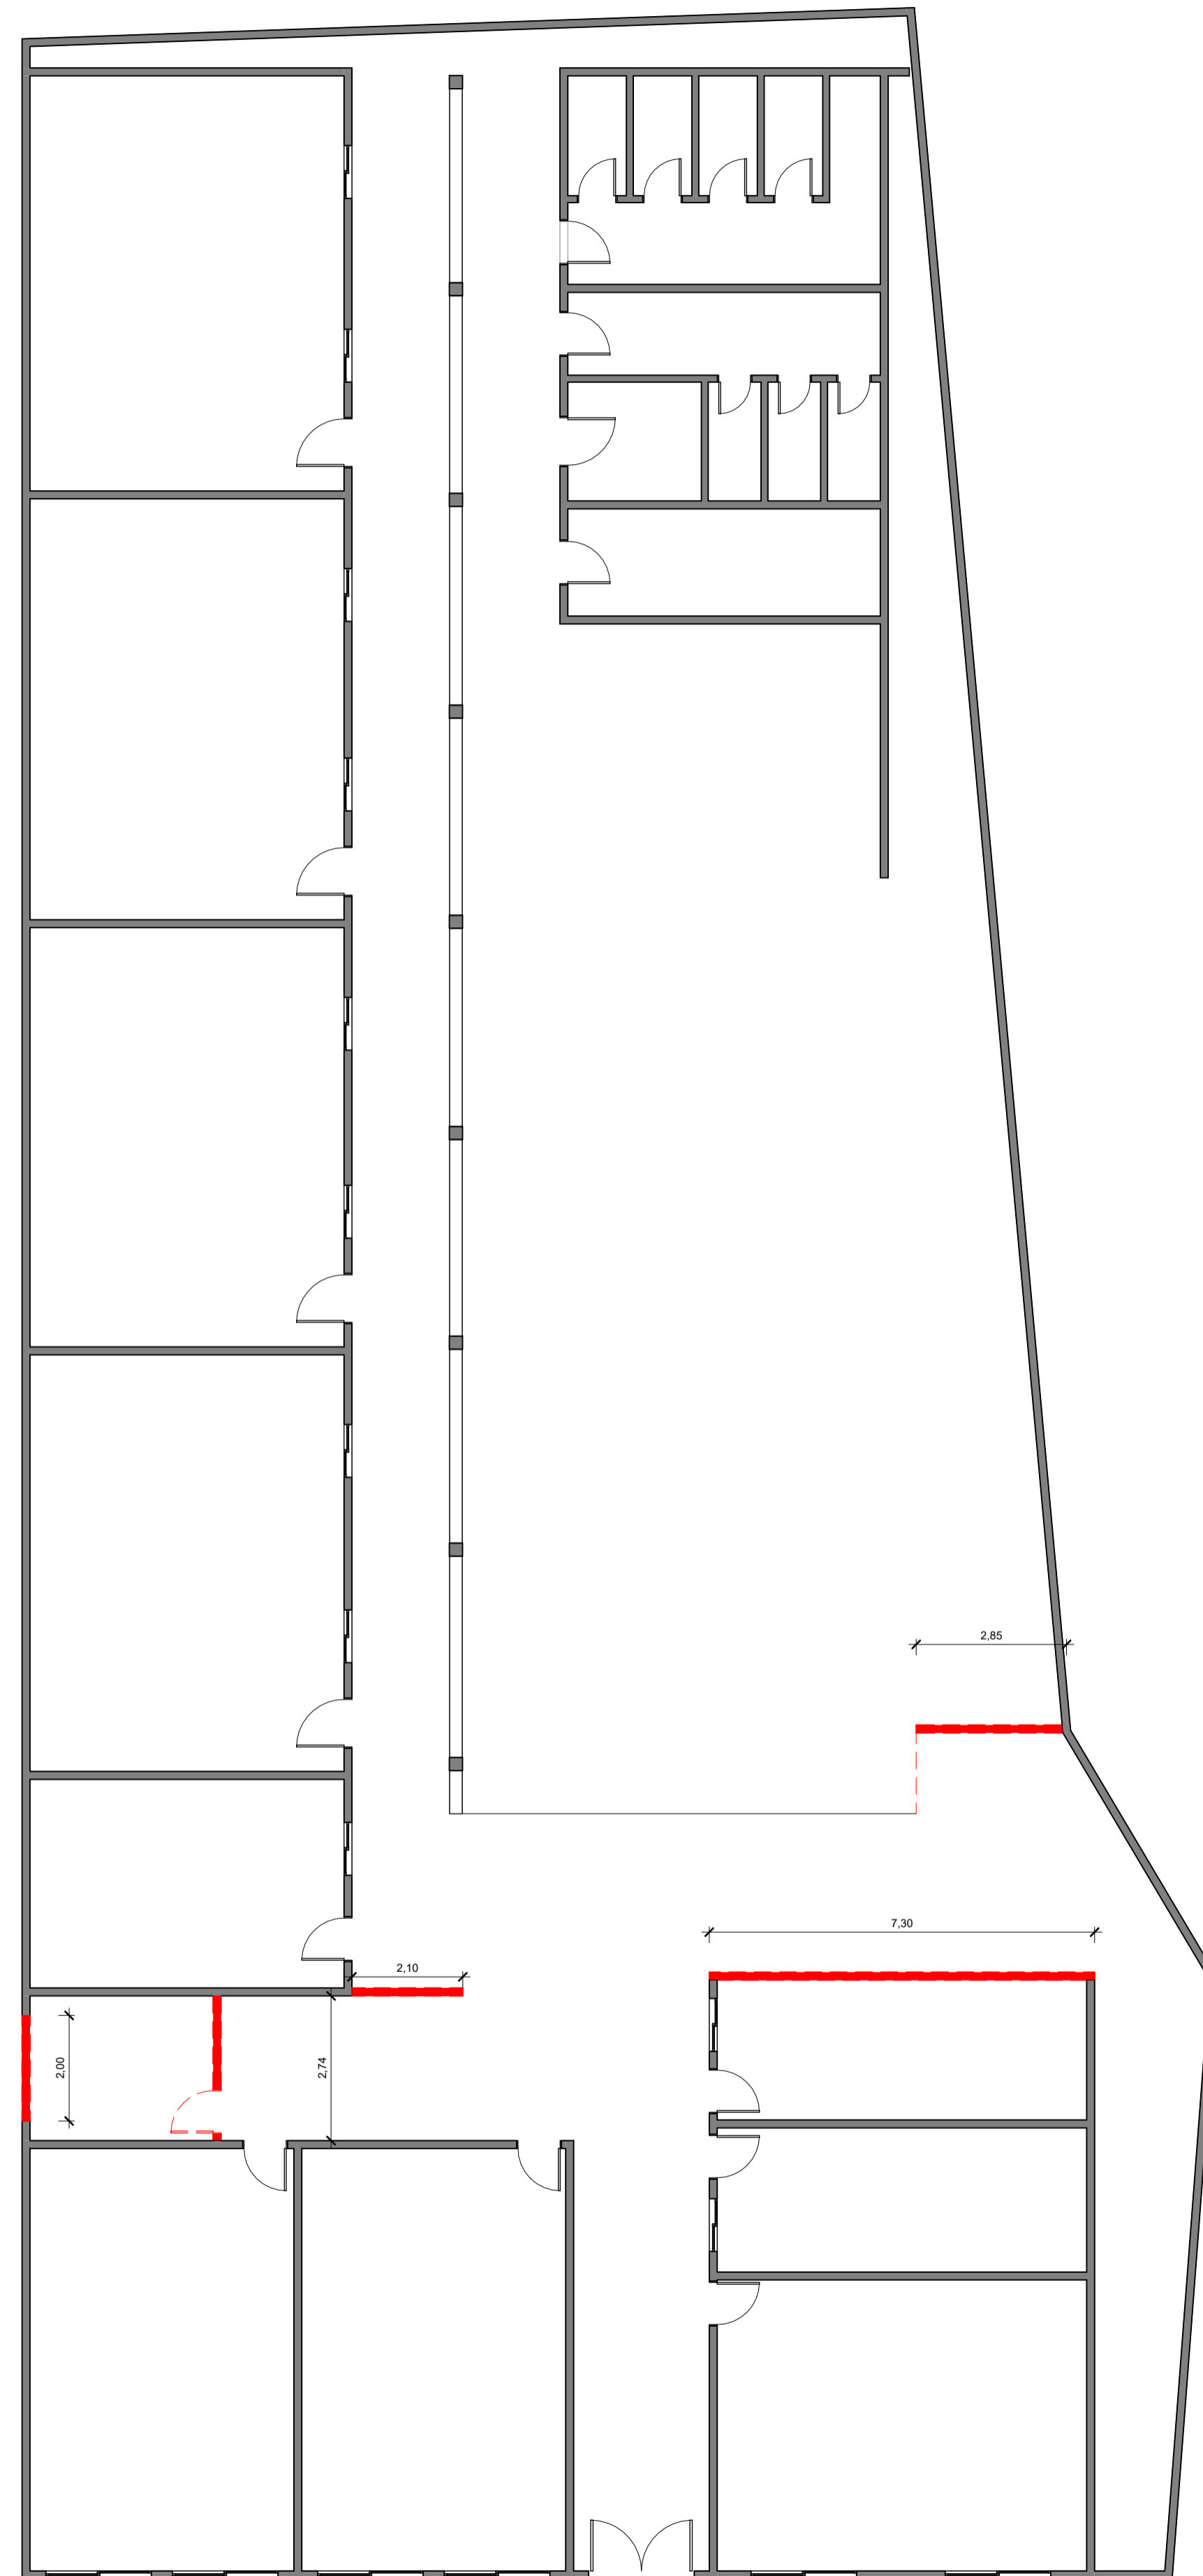


1 Planta baixa - Demolições  
1 : 100

Prefeitura de Buriti Bravo	
Escola João Coimbra	
Planta Baixa - Demolições	
Número do projeto	0001
Data	21/05/2026
Desenhadas por	Autor
Prancha 02	
Escala	1 : 100

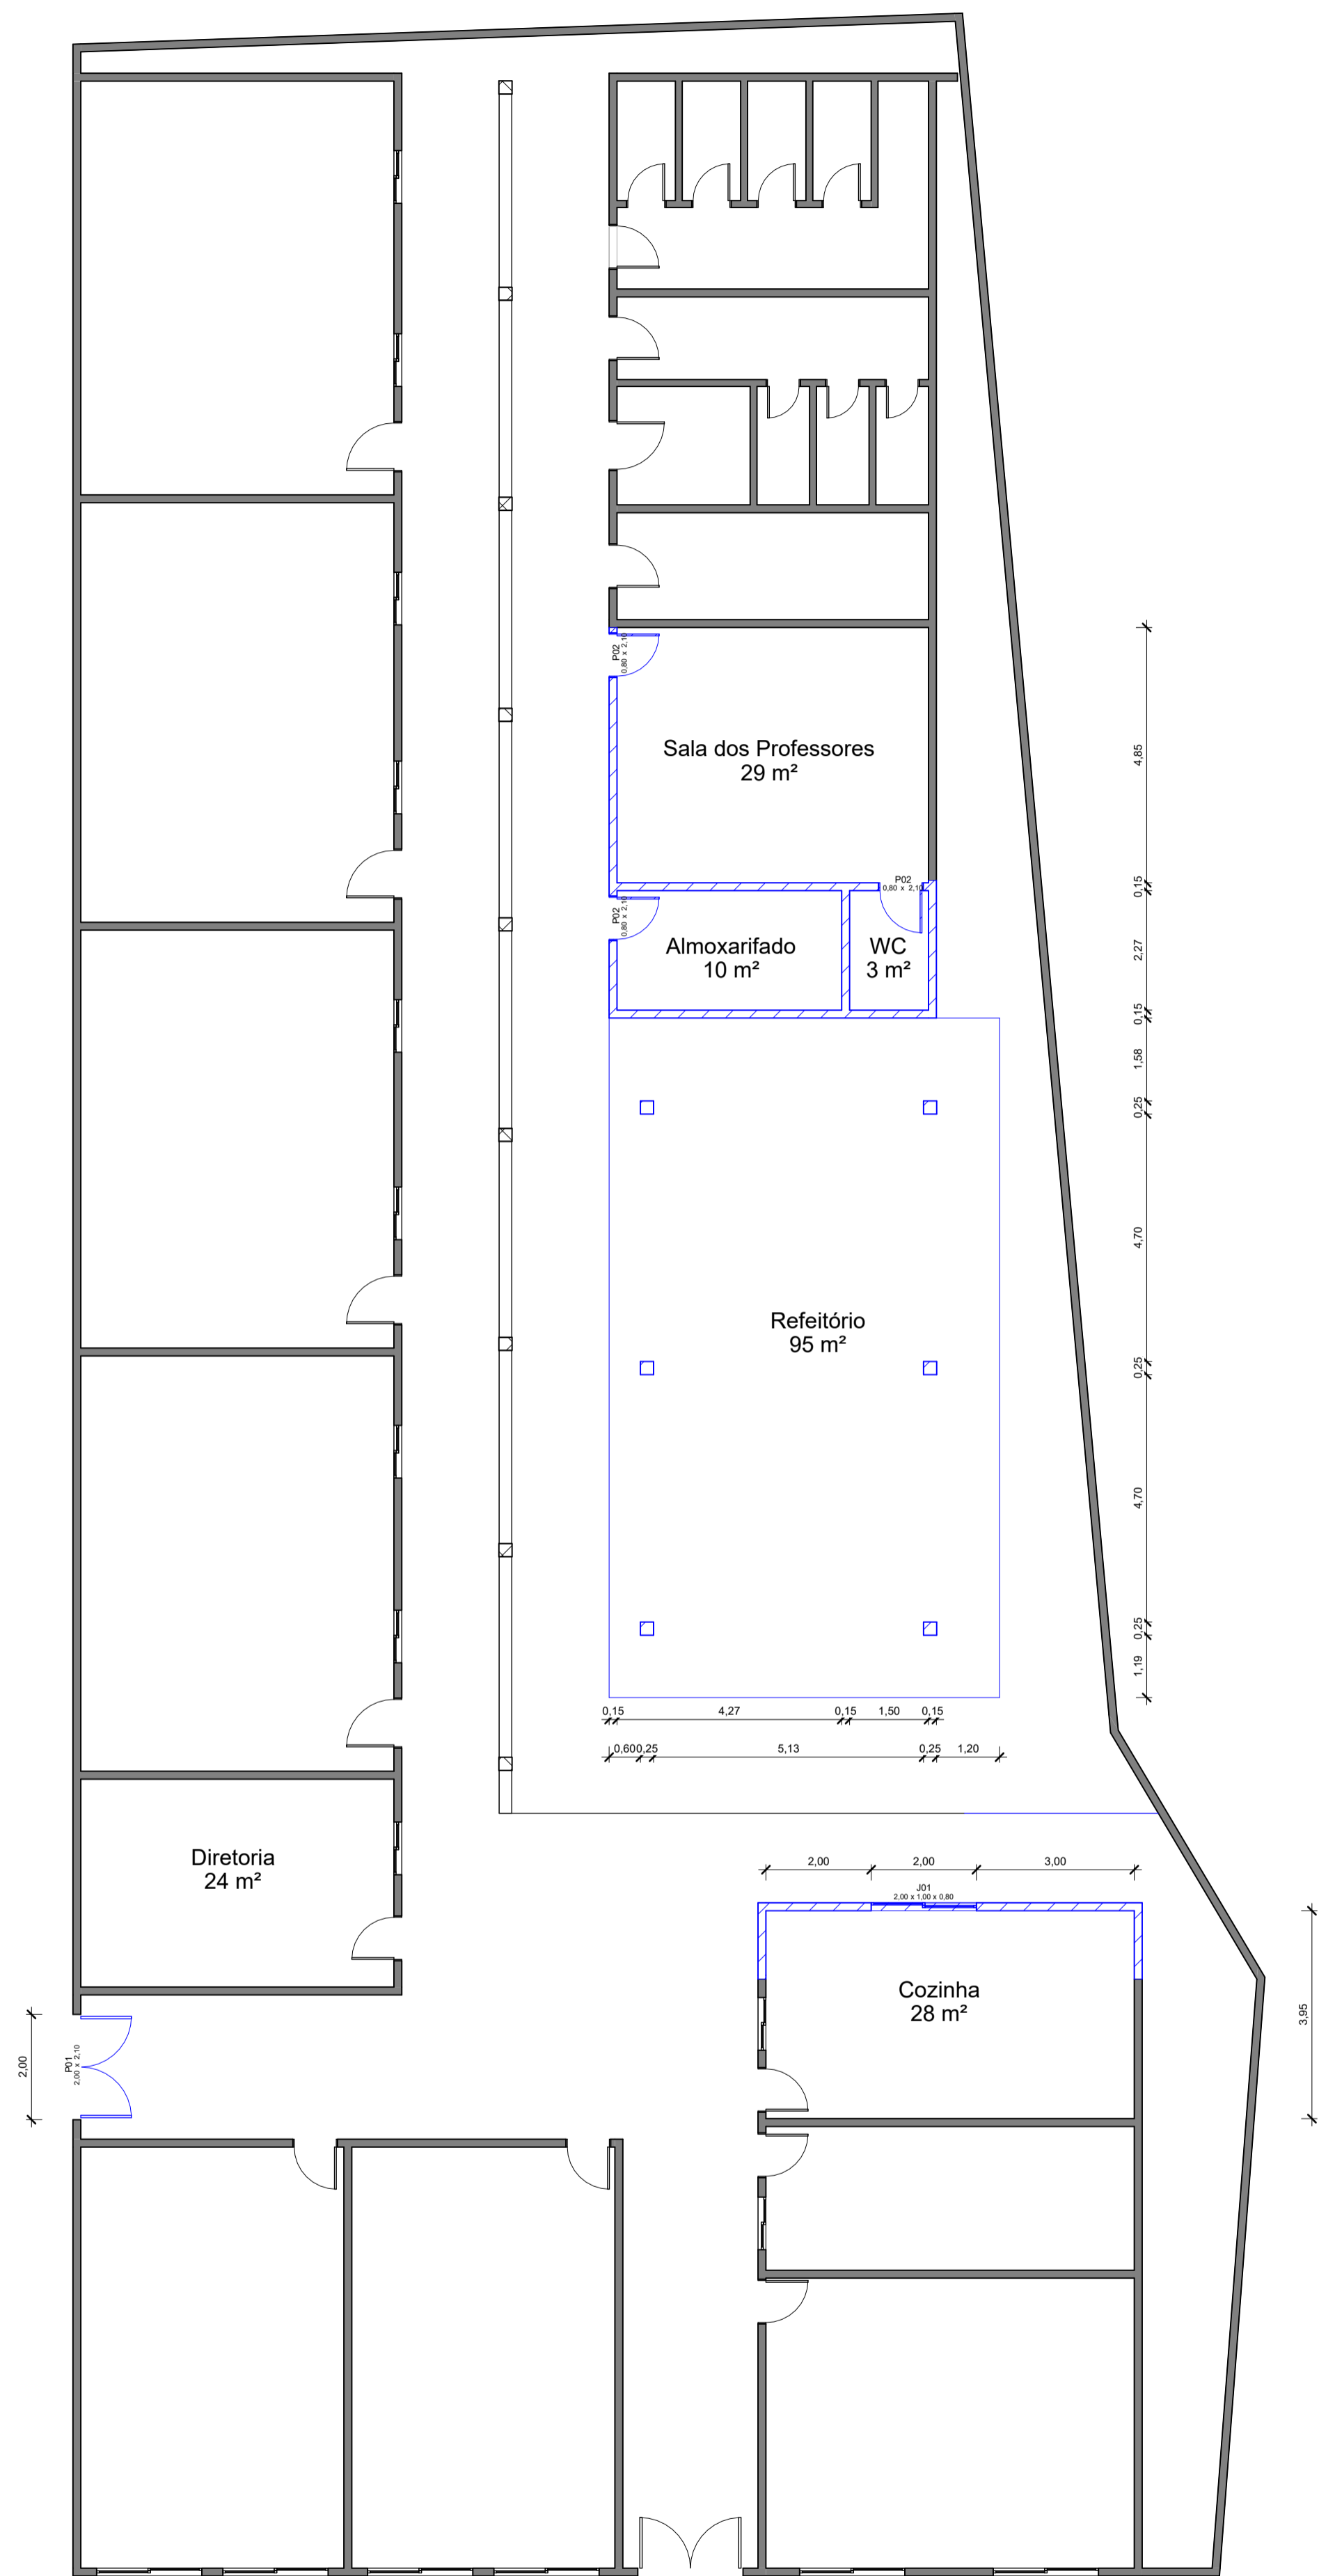

**1** Planta baixa - Construir  
1 : 100

Prefeitura de Buriti Bravo	
Escola João Coimbra	
Planta Baixa - Construir	
Número do projeto	0001
Data	21/05/2026
Desenhadas por	Autor
Prancha 03	
Escala	1 : 100

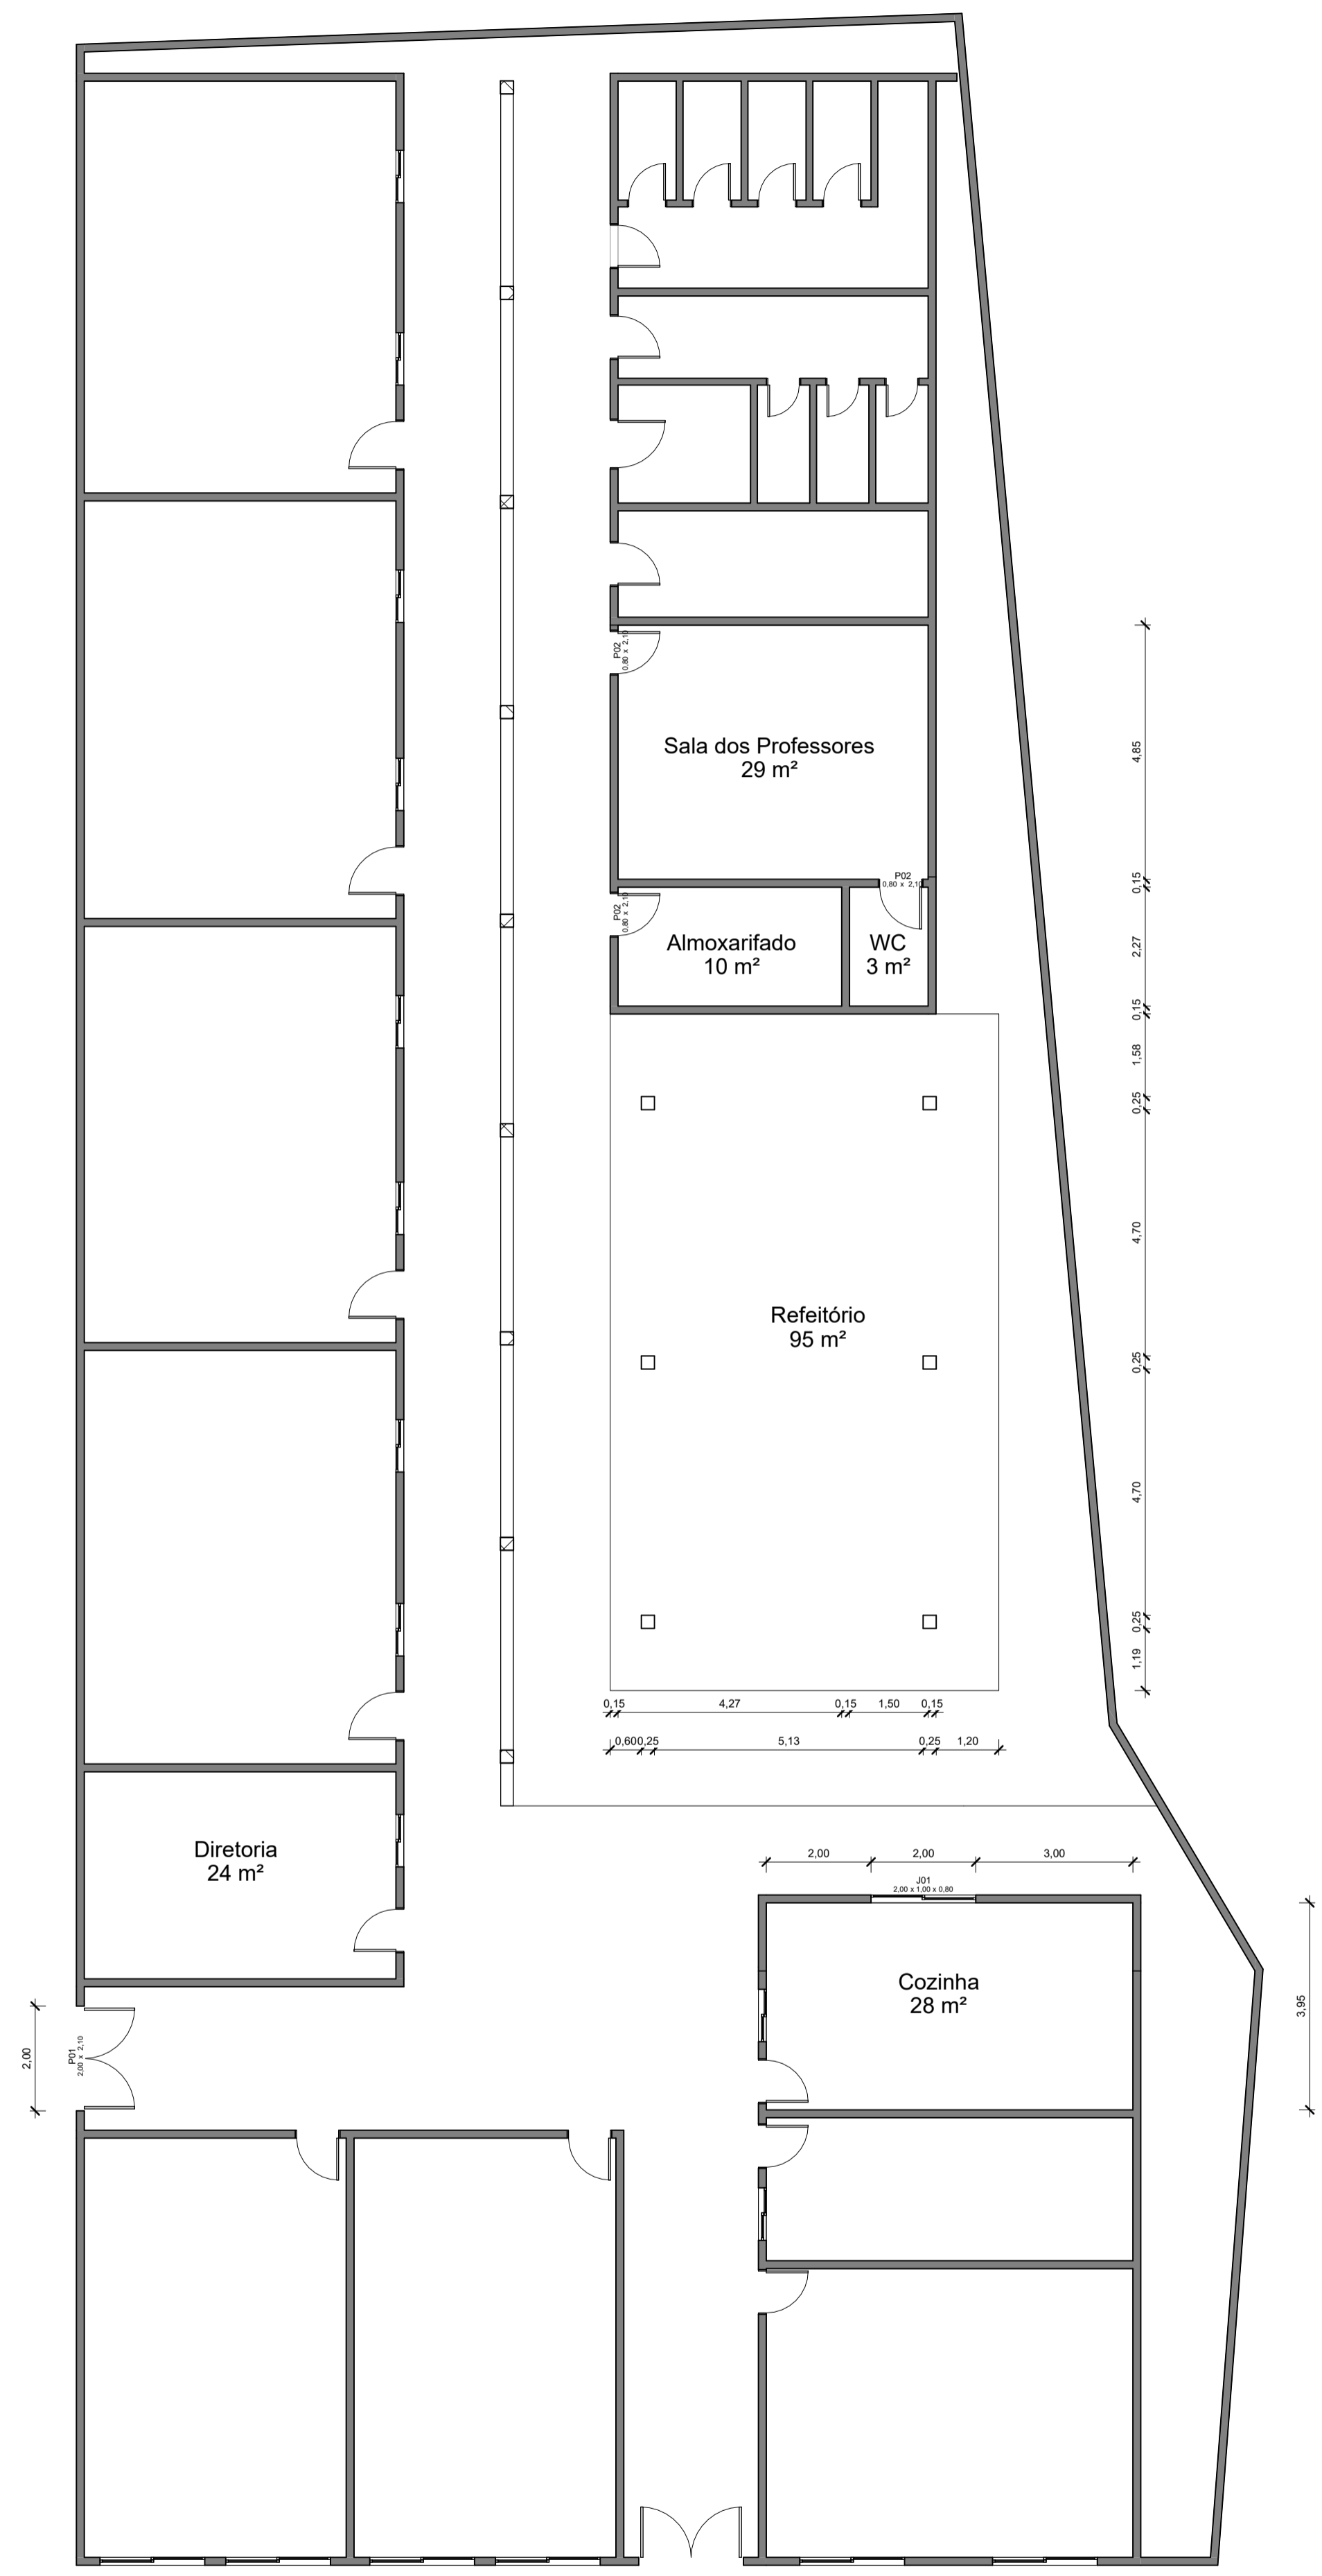

1 Planta baixa - Final  
1 : 100

Prefeitura de Buriti Bravo	
Escola João Coimbra	
Planta Baixa - Final	
Número do projeto	0001
Data	21/05/2026
Desenhadas por	Autor
Prancha 04	
Escala	1 : 100