



1 Planta Baixa - Existente
1 : 75

Prefeitura municipal de Buriti Bravo	
Escola manula costa	
Planta Baixa - Existente	
Número do projeto	0002
Data	21/05/26
Desenhadas por	
Prancha - 01	
Escala	1 : 75

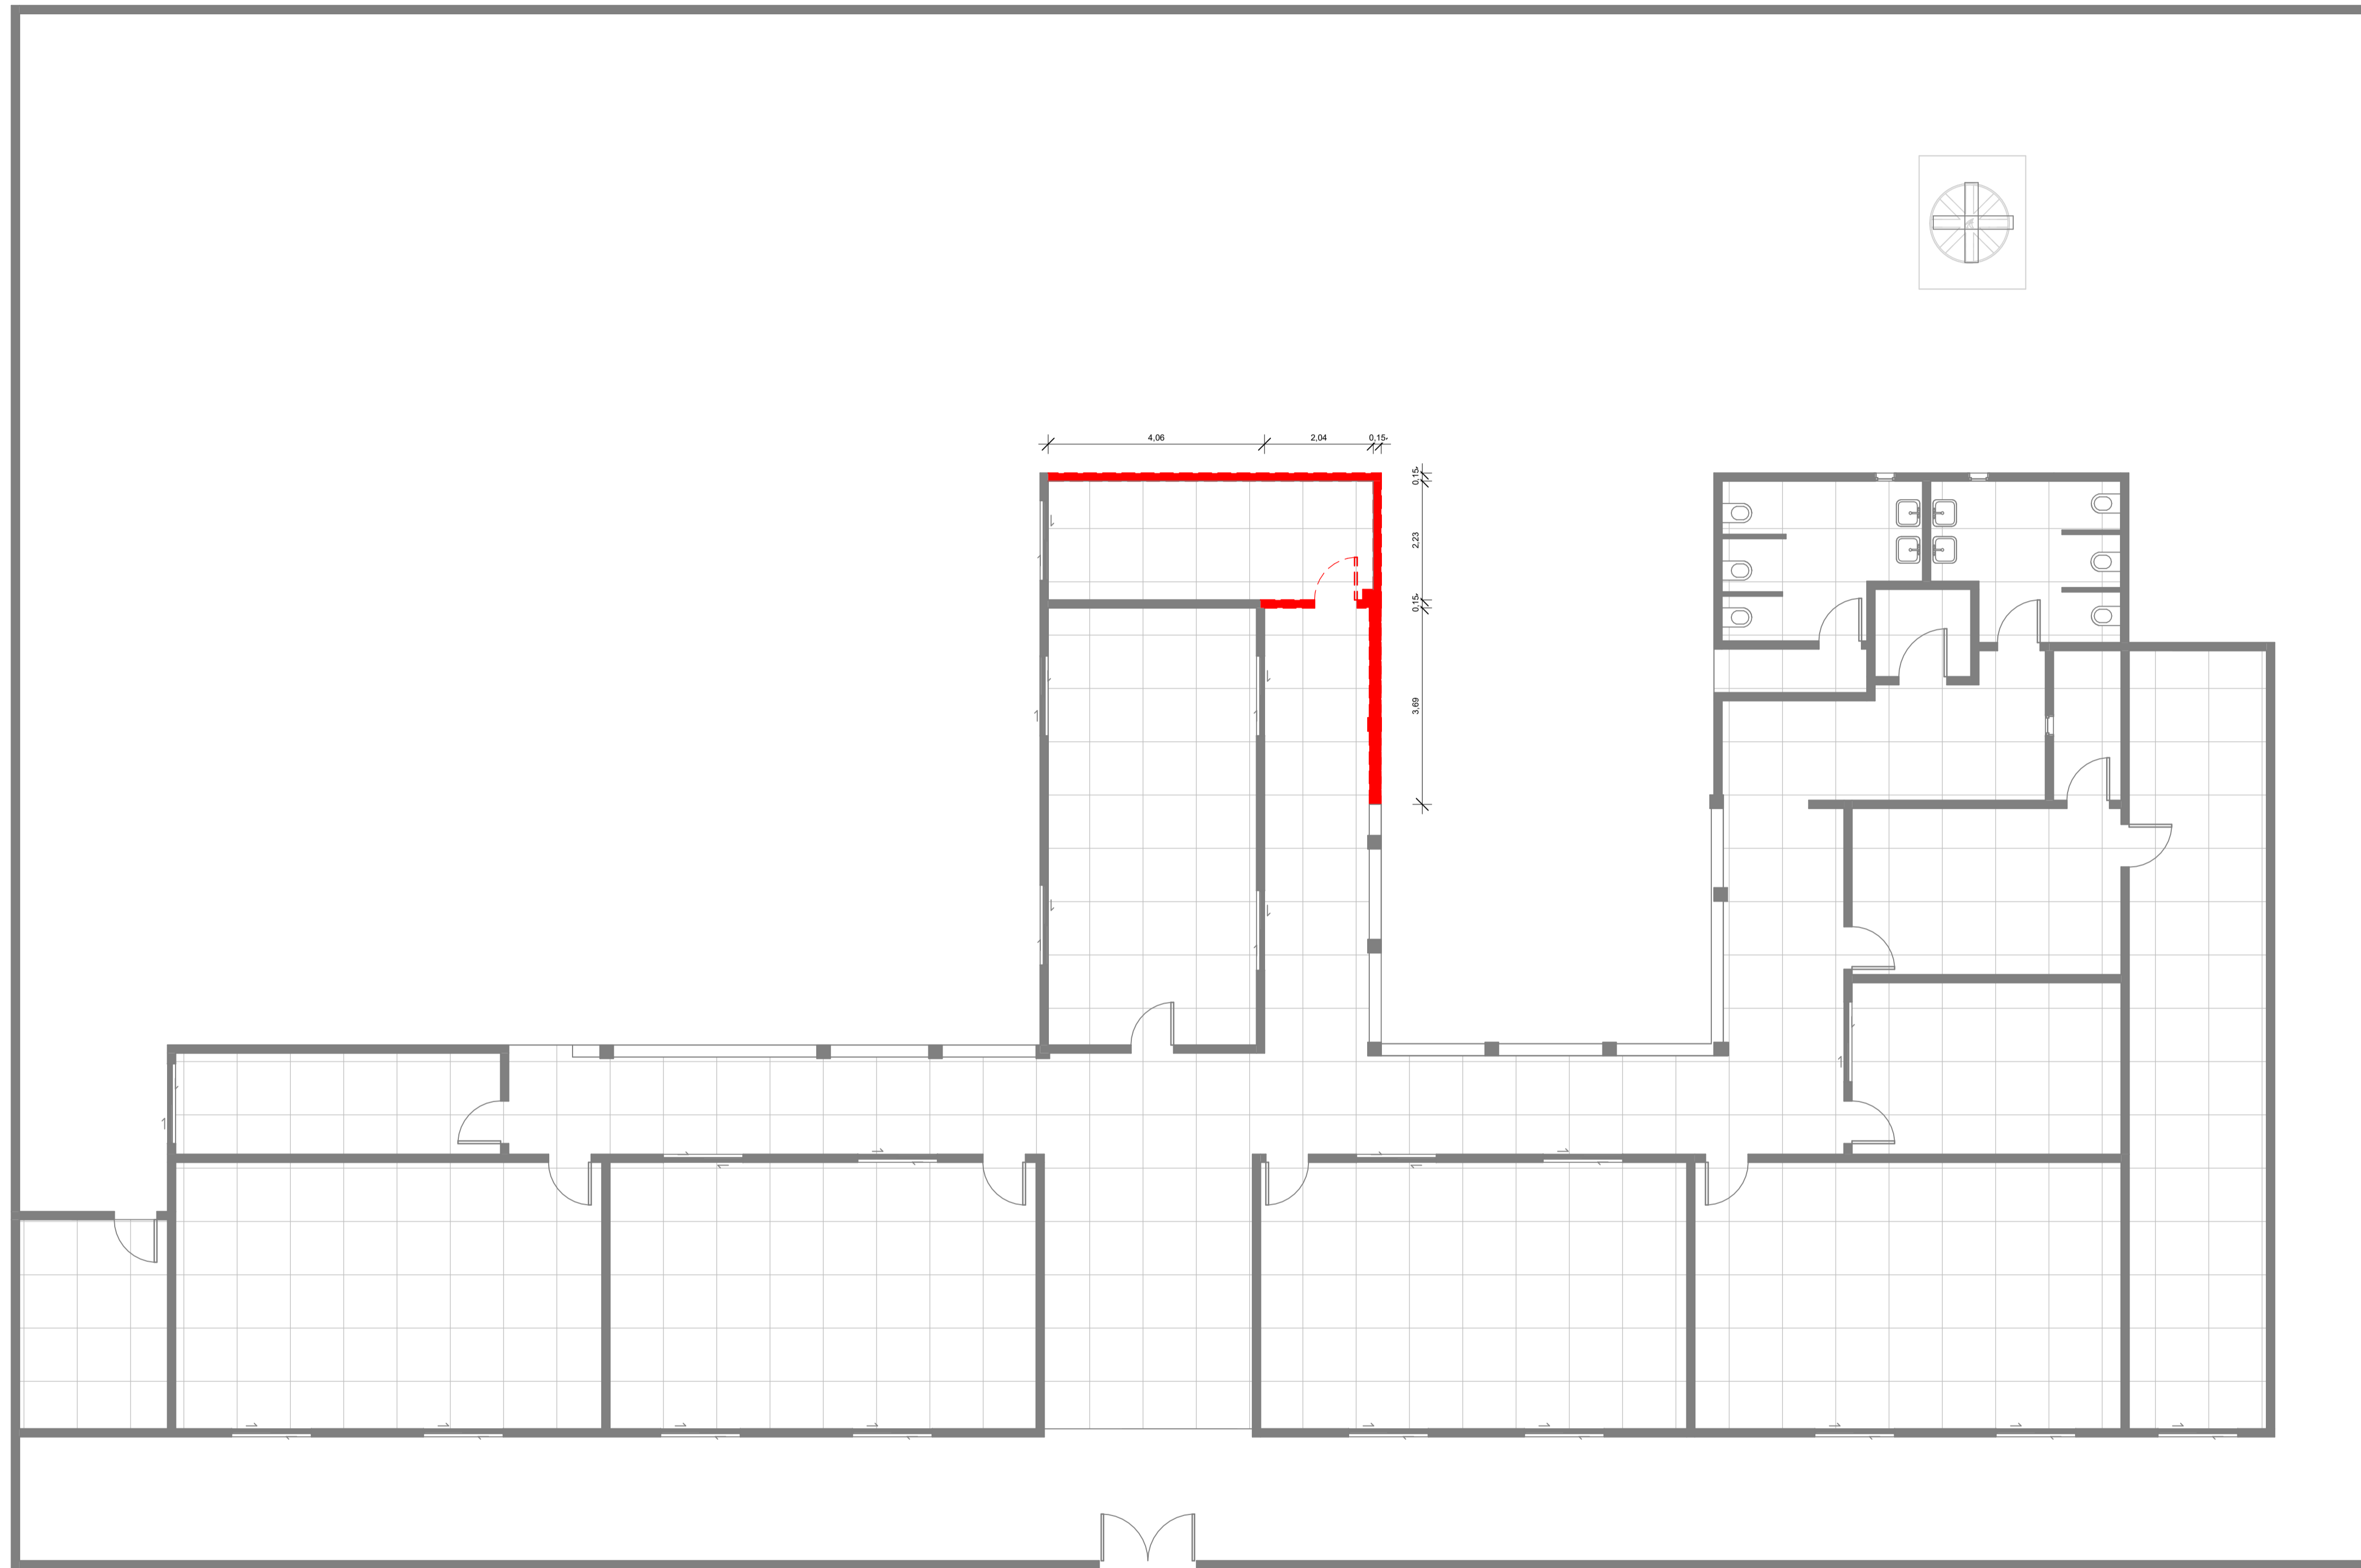


1 Planta Baixa - Demolir
1 : 75

Prefeitura municipal de Buriti Bravo	
Escola manula costa	
Planta Baixa - Demolir	
Número do projeto	0002
Data	21/05/26
Desenhadas por	Autor
Prancha - 02	
Escala	1 : 75

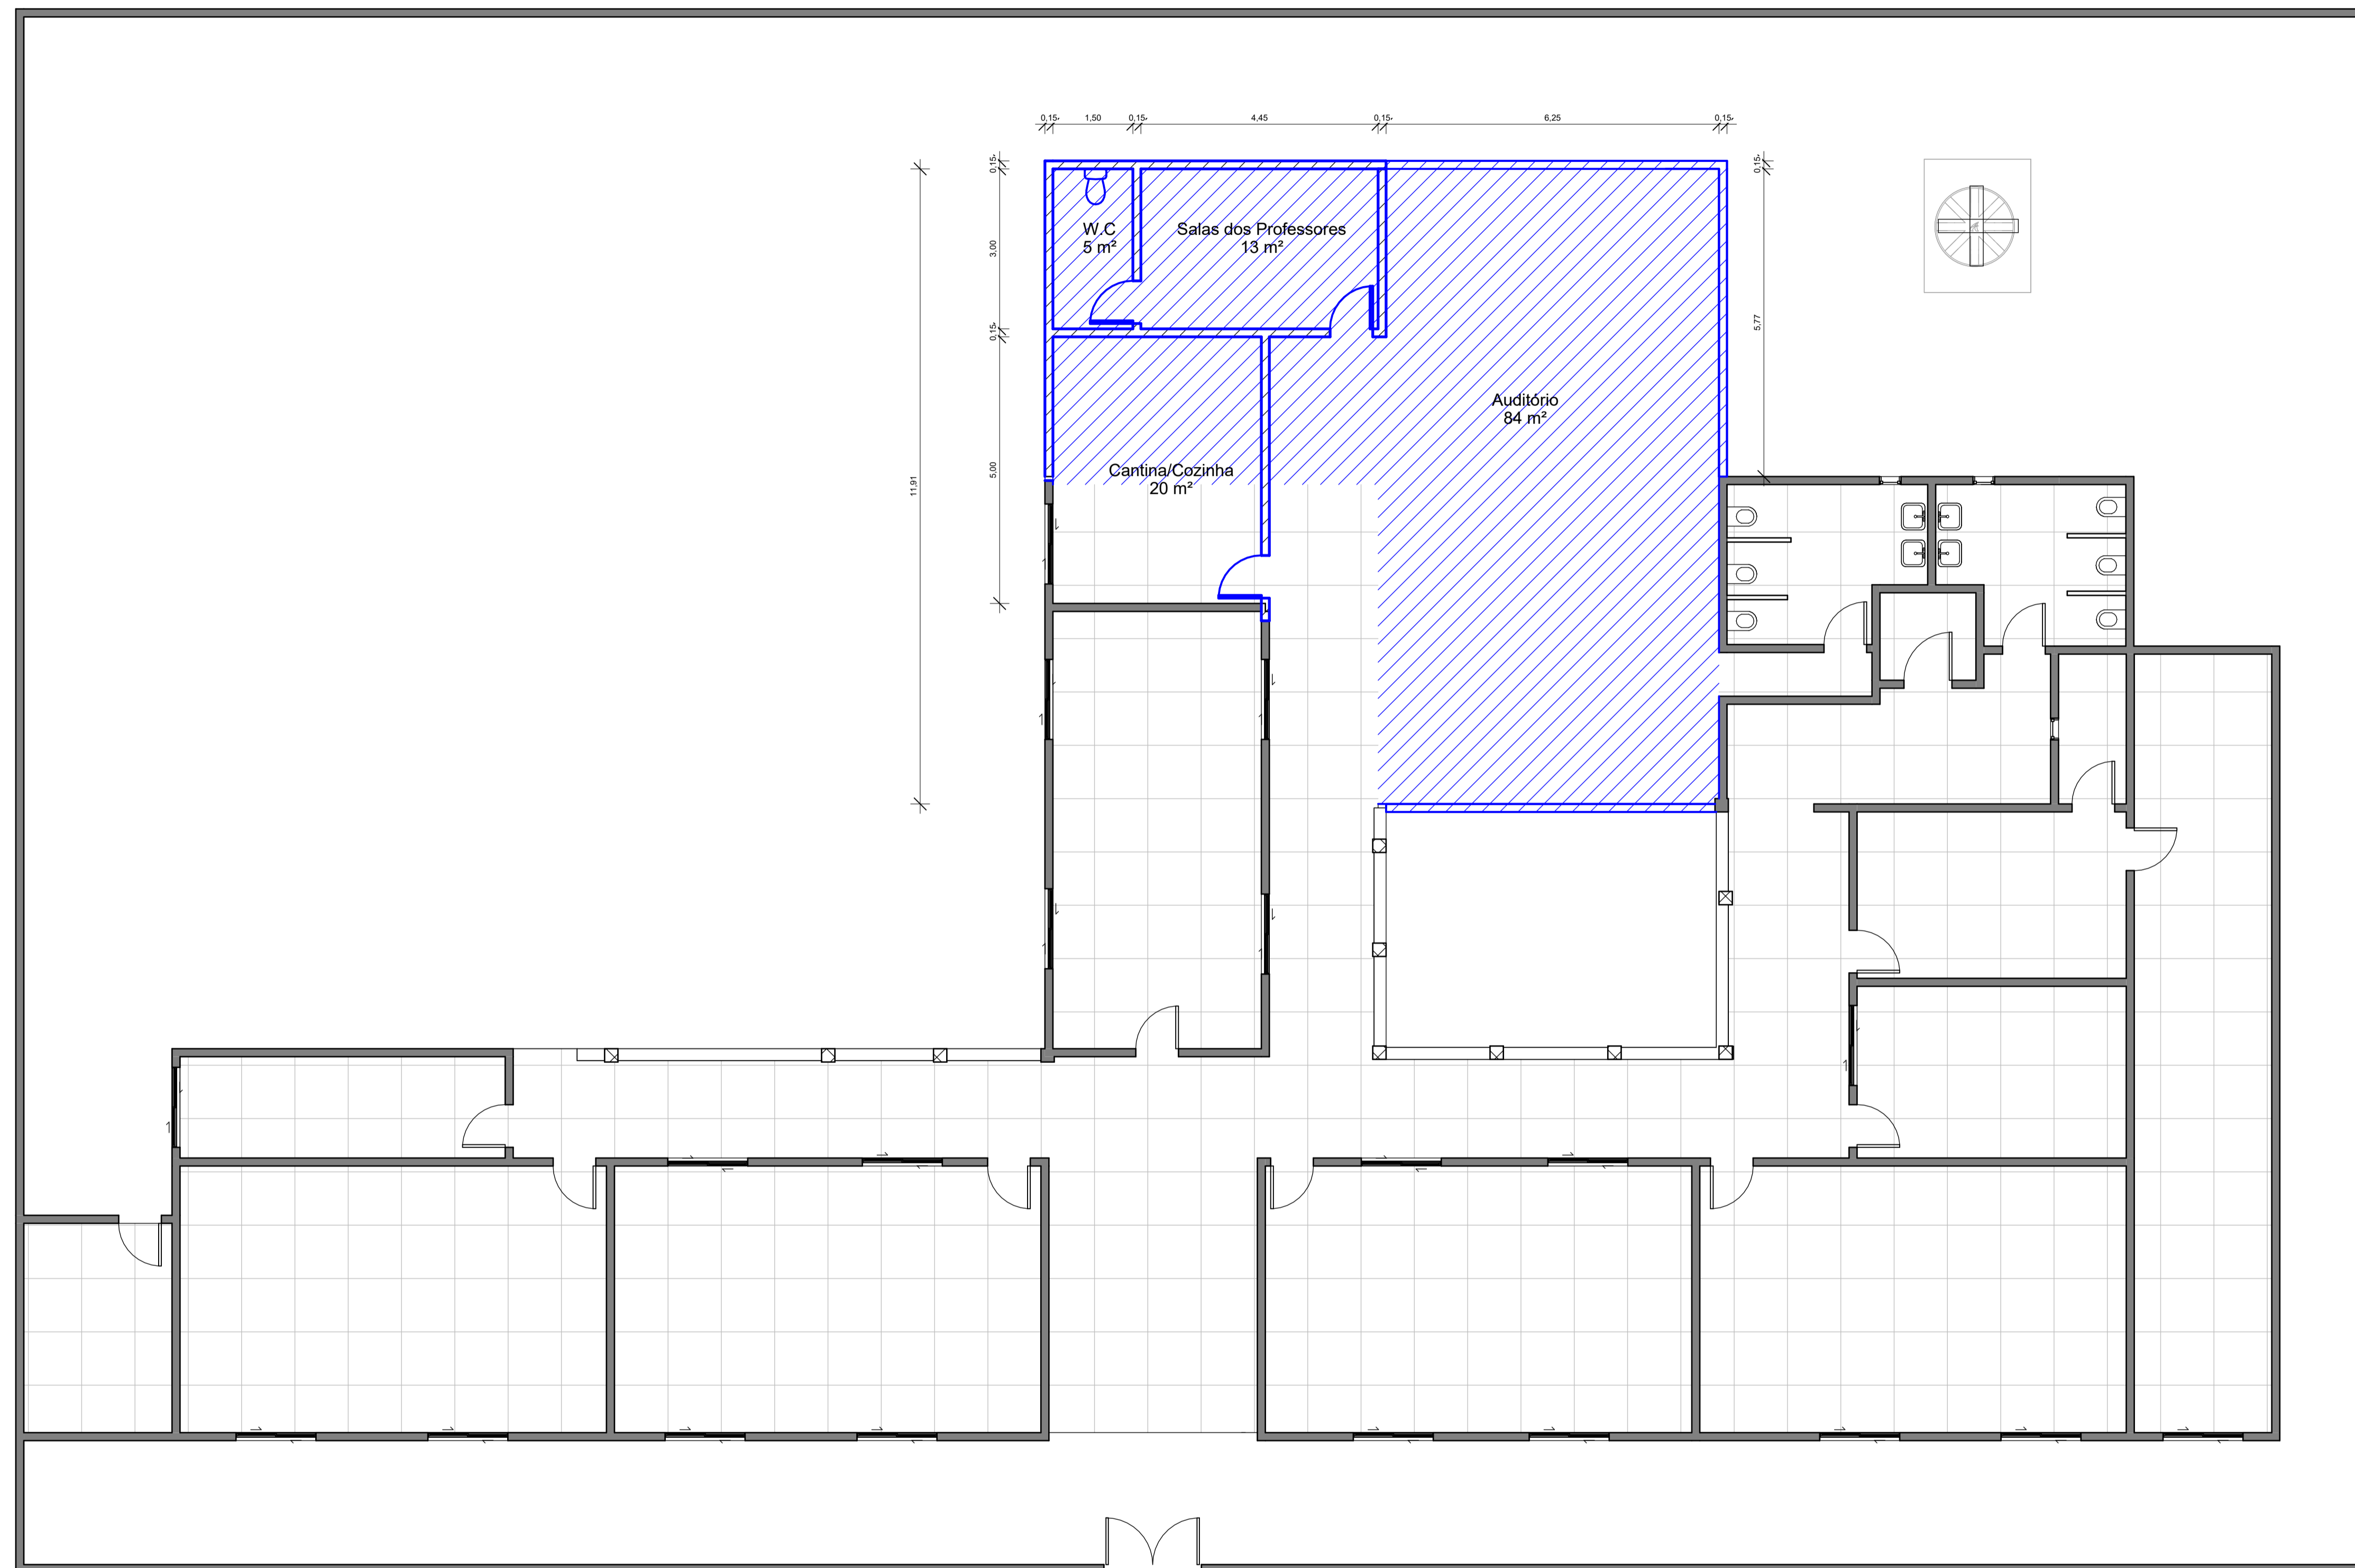

1 Planta Baixa - Construir
1 : 75

Prefeitura municipal de Buriti Bravo	
Escola manula costa	
Planta Baixa - Construir	
Número do projeto	0002
Data	21/05/26
Desenhadas por	Autor
Prancha - 03	
Escala	1 : 75

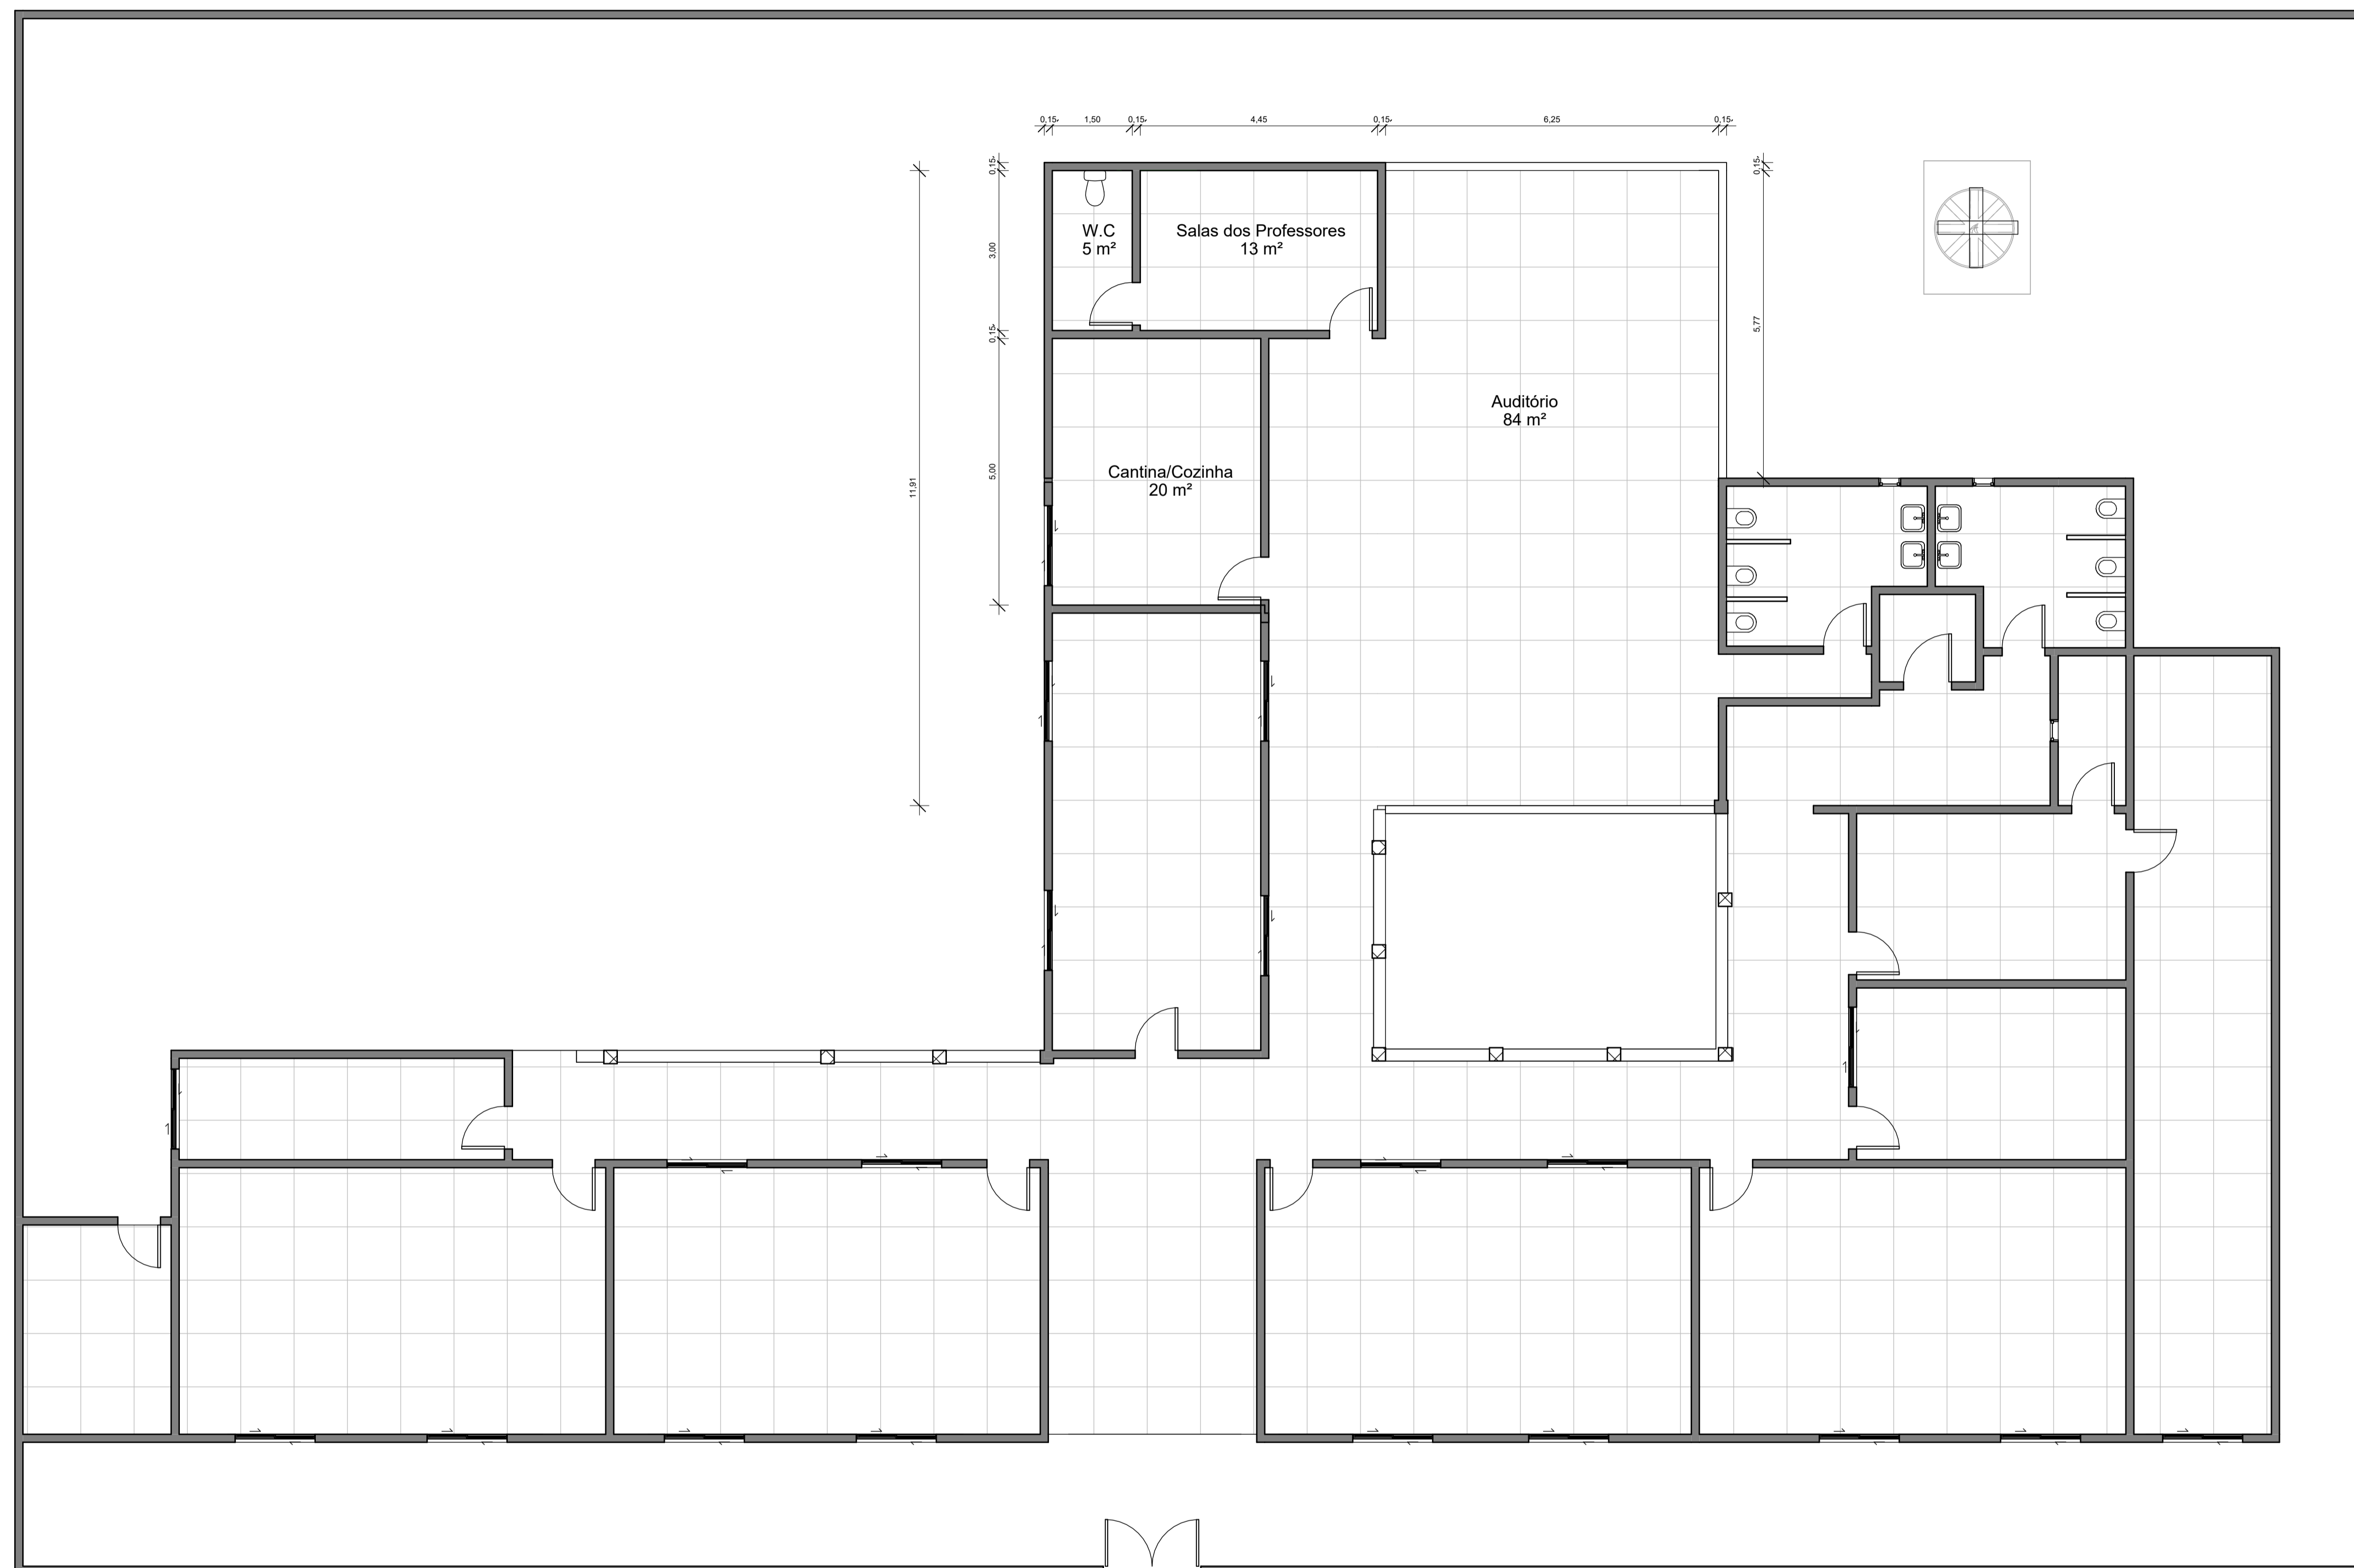

1 Planta Baixa - Final
1 : 75

Prefeitura municipal de Buriti Bravo	
Escola manula costa	
Planta Baixa - Final	
Número do projeto	0002
Data	21/05/26
Desenhadas por	Autor
Prancha - 04	
Escala	1 : 75