


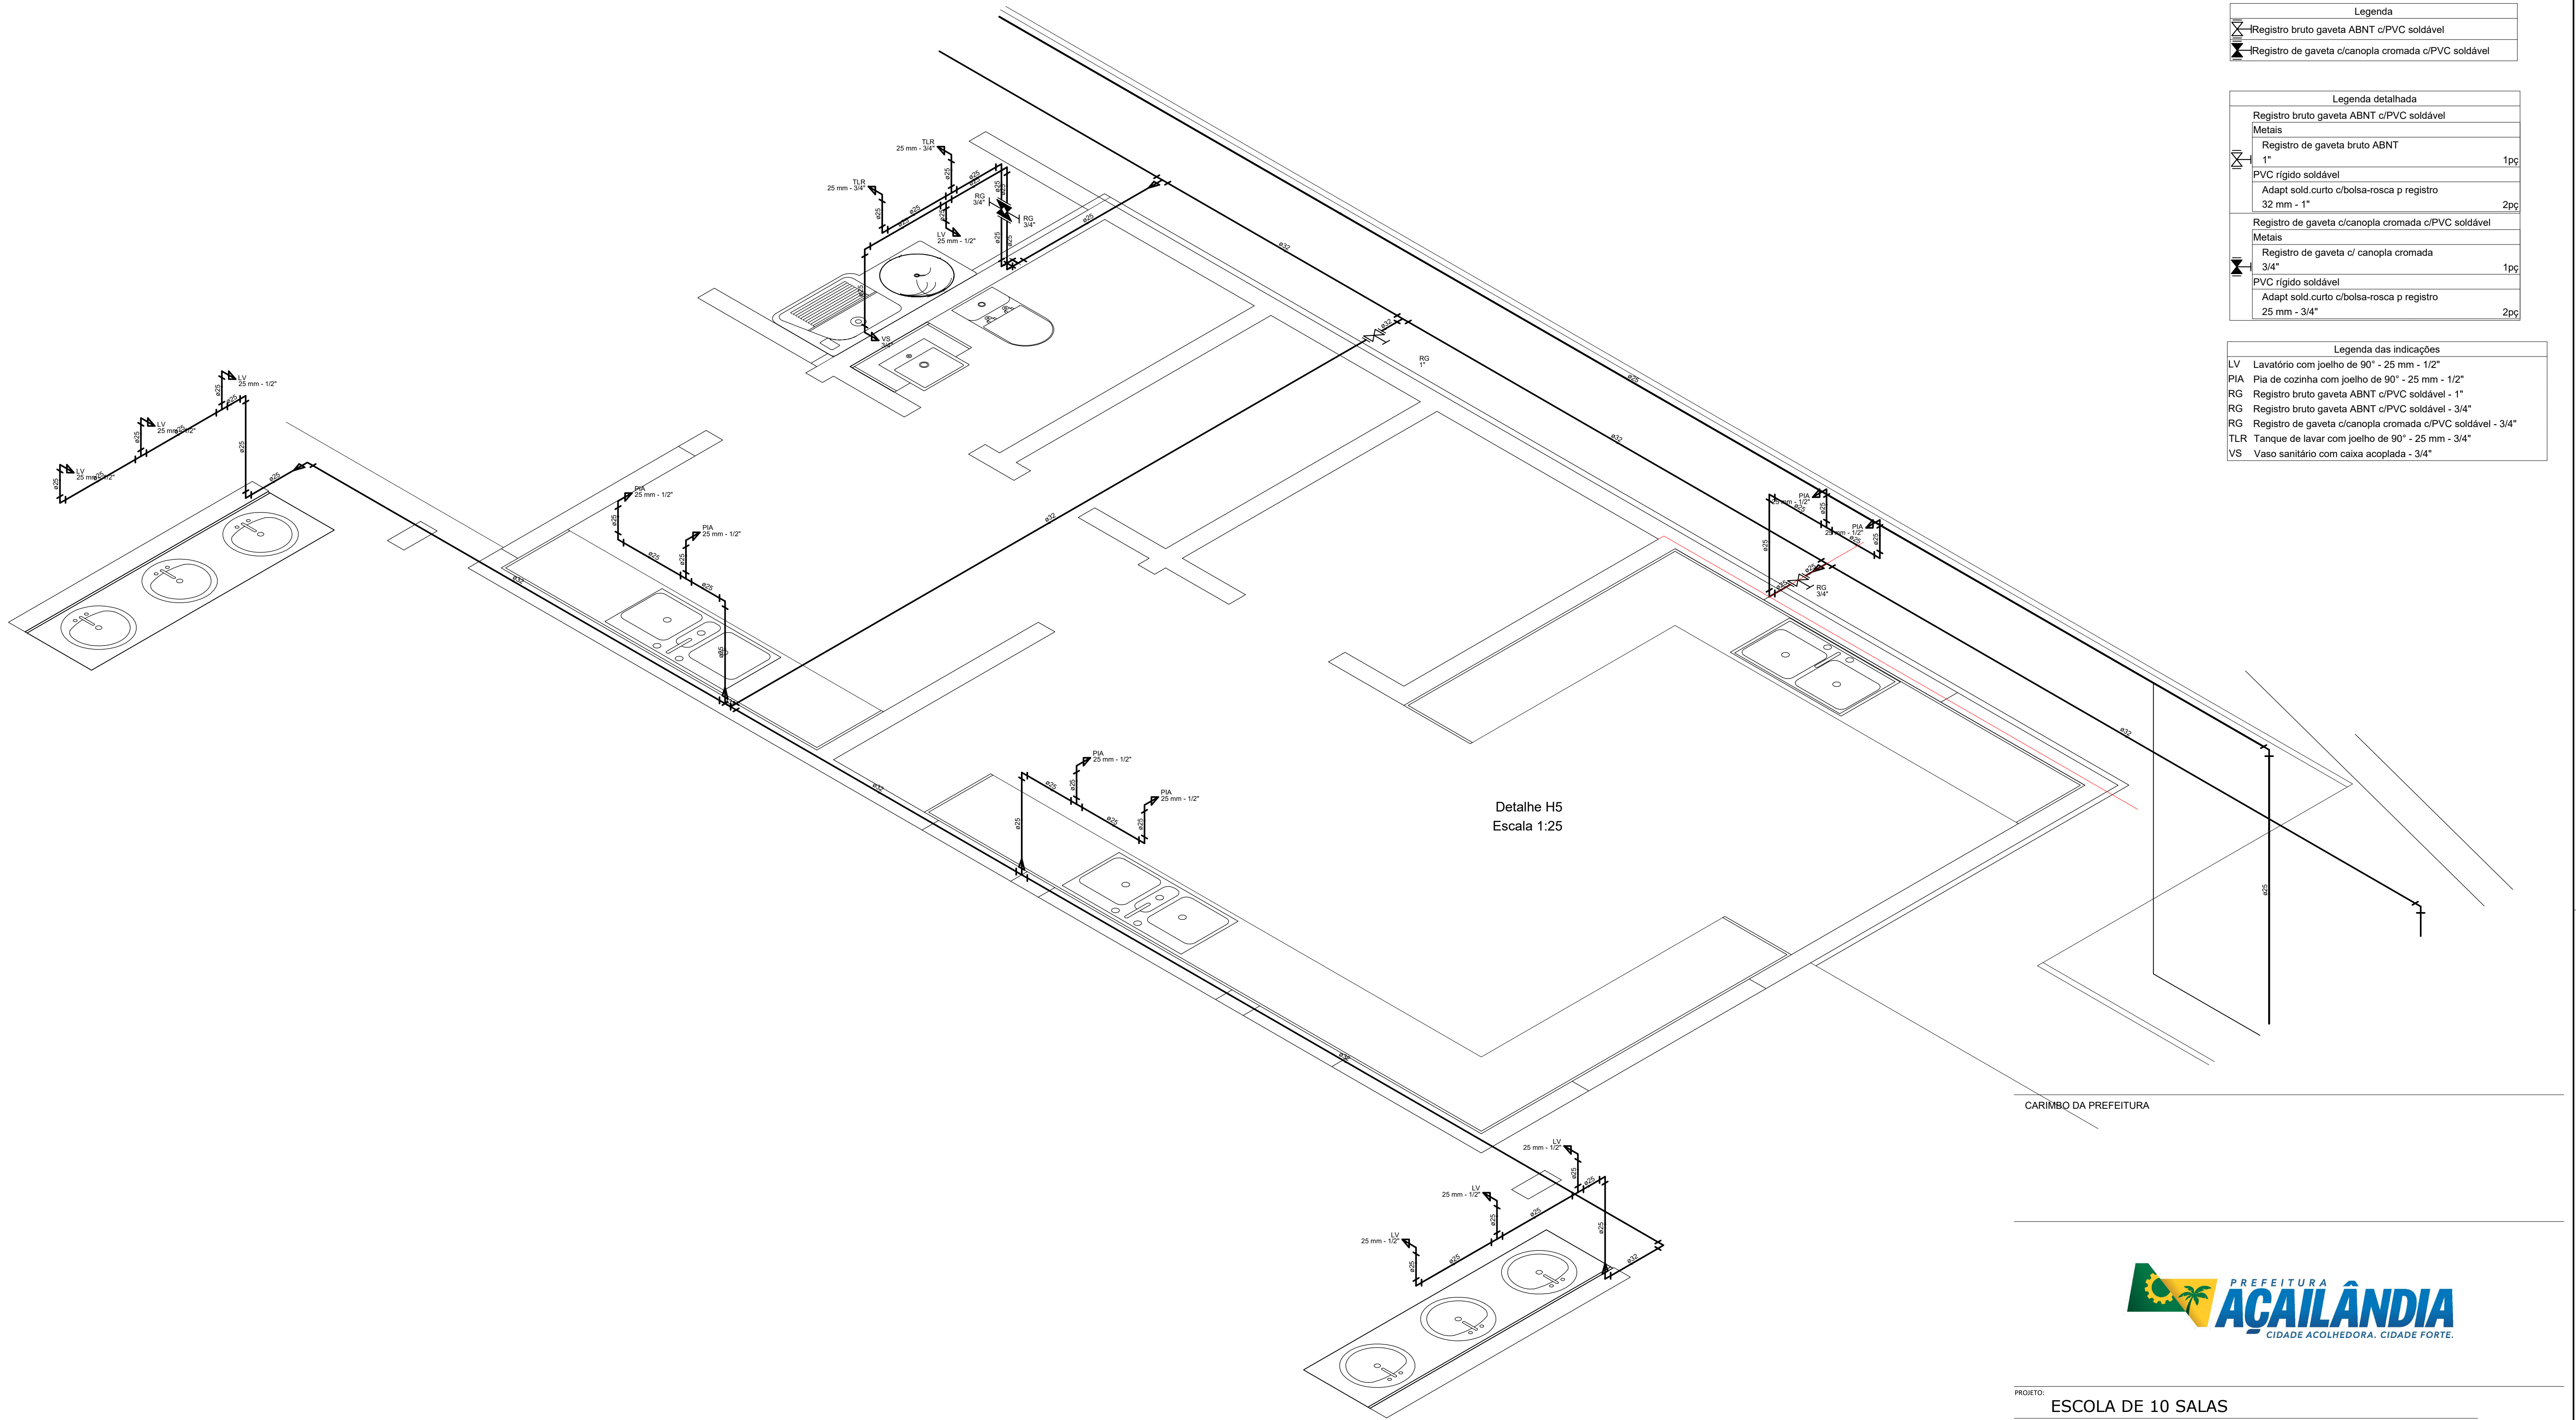

Legenda	
	Registro bruto gaveta ABNT c/PVC soldável
	Registro de gaveta c/canopla cromada c/PVC soldável

Legenda detalhada	
Registro bruto gaveta ABNT c/PVC soldável	
Metais	
	Registro de gaveta bruto ABNT
1"	1pc
PVC rígido soldável	
Adapt sold curto c/bolsa-rosca p registro	
32 mm - 1"	2pc
Registro de gaveta c/canopla cromada c/PVC soldável	
Metais	
	Registro de gaveta c/ canopla cromada
3/4"	1pc
PVC rígido soldável	
Adapt sold curto c/bolsa-rosca p registro	
25 mm - 3/4"	2pc

Legenda das indicações	
LV	Lavatório com joelho de 90° - 25 mm - 1/2"
PIA	Pia de cozinha com joelho de 90° - 25 mm - 1/2"
RG	Registro bruto gaveta ABNT c/PVC soldável - 1"
RG	Registro bruto gaveta ABNT c/PVC soldável - 3/4"
RG	Registro de gaveta c/canopla cromada c/PVC soldável - 3/4"
TLR	Tanque de lavar com joelho de 90° - 25 mm - 3/4"
VS	Vaso sanitário com caixa acoplada - 3/4"

CARIMBO DA PREFEITURA



PROJETO: ESCOLA DE 10 SALAS

LOCAL: BR 222, POVOADO NOVO BACABAL
CIDADE/UF: AÇAILÂNDIA - MARANHÃO
CEP.: 65.930-000

RESPONSÁVEL:	DESENHO:
KARLA JANYS LIMA NASCIMENTO	- PLANTA HIDRÁULICA/ISOMETRICA - ISOMETRICA COZINHA - ISOMETRICA PIA - LEGENDA
RESPONSÁVEL TÉCNICO:	DESENHO:
WAGNER DE CASTRO NASCIMENTO CREA-MA RFP 1305140240	DONALTO SANTOS

QUADRO DE ÁREAS			
ÁREA DO TERRENO:	ÁREA DE PAISAGISMO:	TAXA DE OCUPAÇÃO:	
ÁREA A CONSTRUIR:	ÁREA ÚTIL:	A. LIVRE:	
REV:	ARG:	DATA:	FOLHA:
00	ESC.10SALAS-12/2023	SETEMBRO/2020	03/04
			INDICADA