



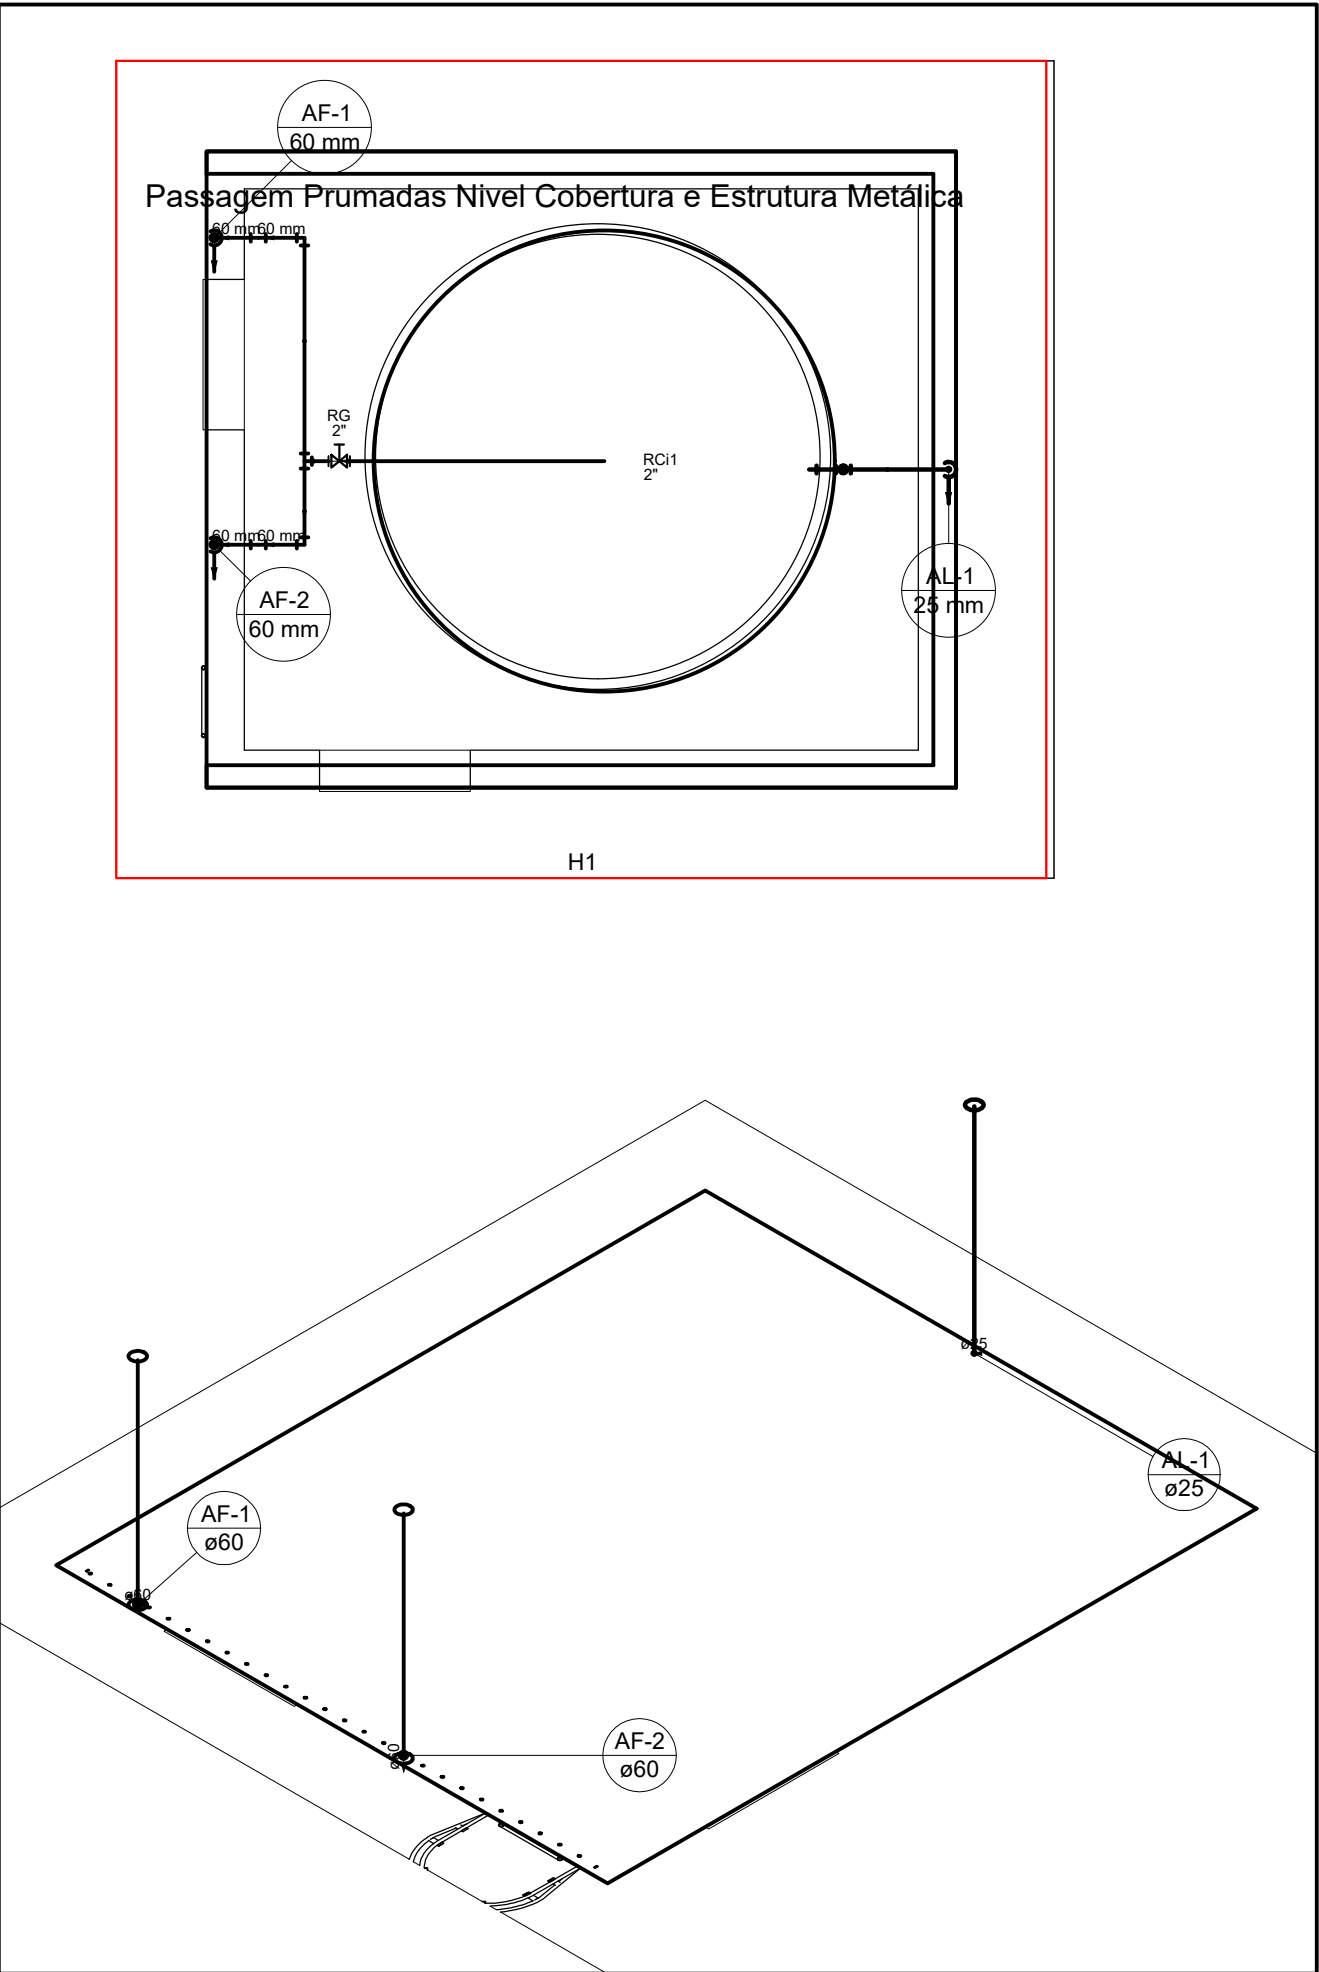

CARIMBO DA PREFEITURA

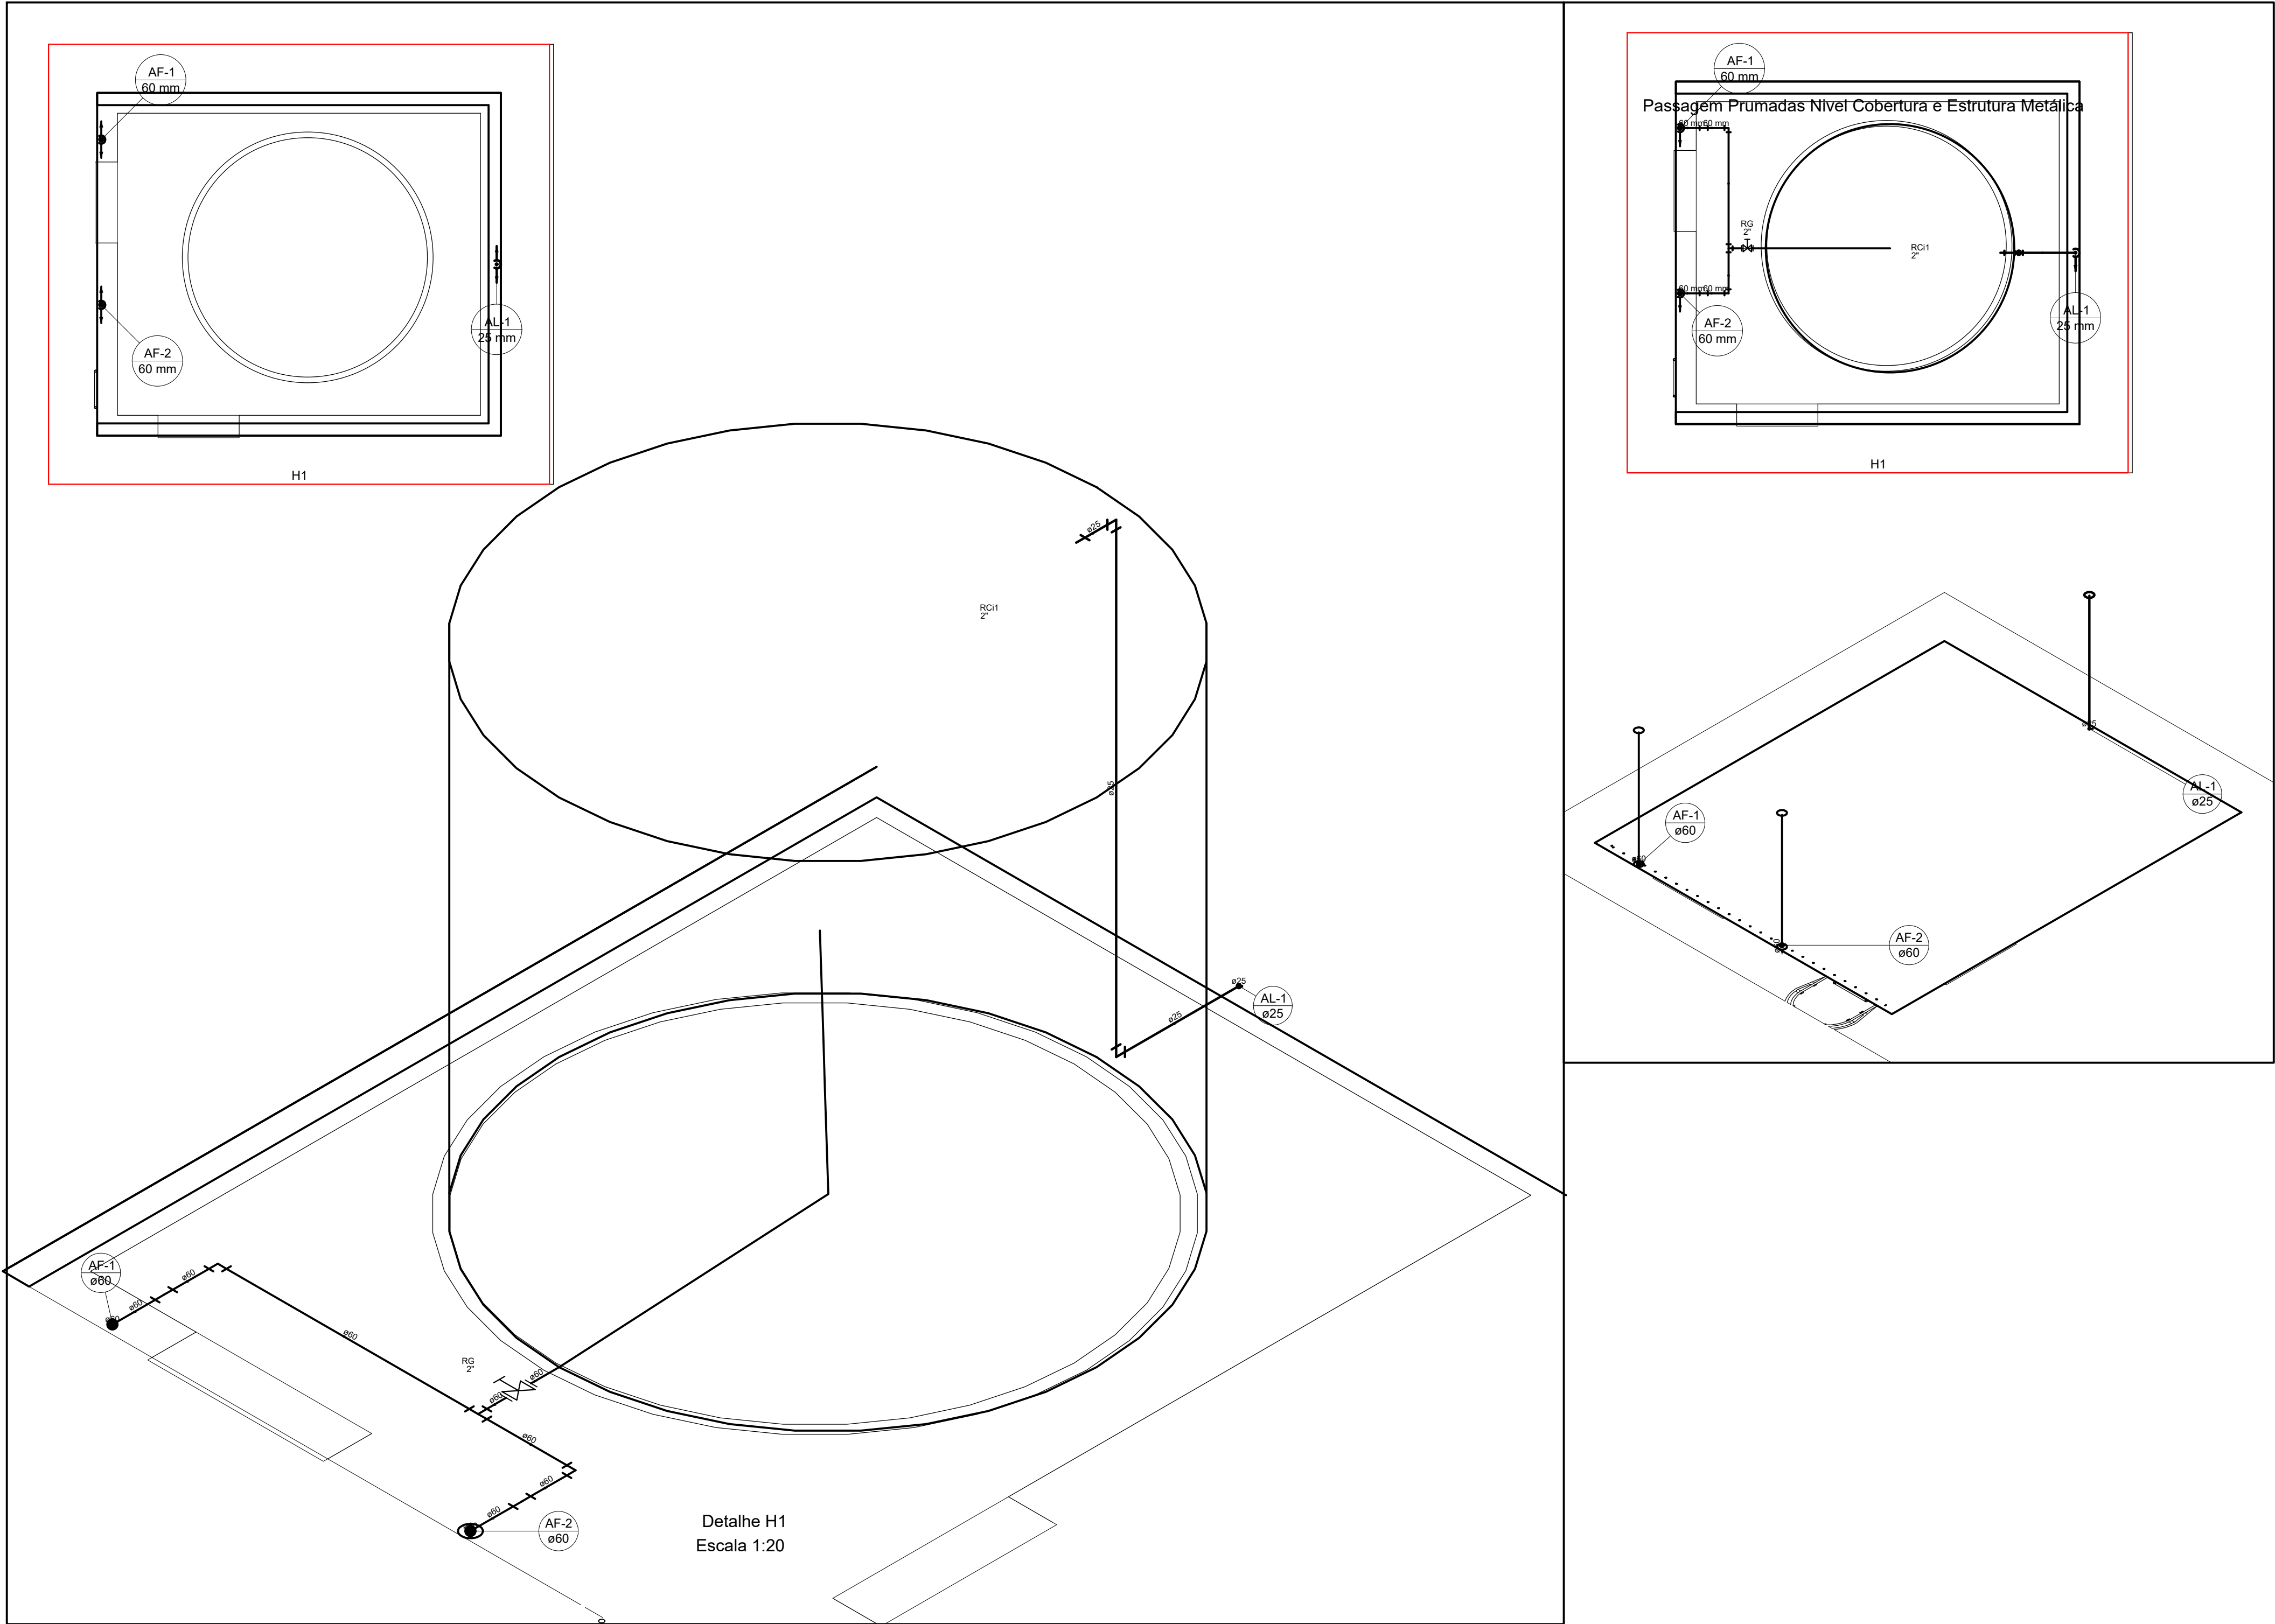

PROJETO: ESCOLA DE 10 SALAS

LOCAL: BR 222, POVOADO NOVO BACABAL
CIDADE/UF: AÇAILÂNDIA - MARANHÃO
CEP.: 65.930-000

RESPONSÁVEL: KARLA JANYS LIMA NASCIMENTO

RESPONSÁVEL TÉCNICO: WAGNER DE CASTRO NASCIMENTO
CREA-MA RFP 1305140240

DESENHO: - PLANTA INST. HIDRÁULICA
- INST. CAIXA D'ÁGUA
- ISOMETRICO CAIXA D'ÁGUA
- LEGENDA

DESENHO: DONALTO SANTOS

QUADRO DE ÁREAS

ÁREA DO TERRENO:	ÁREA DE PAISAGISMO:	TAXA DE OCUPAÇÃO:
ÁREA A CONSTRUIR:	ÁREA ÚTIL:	A. LIVRE:
REV: 00	ARG: ESC.10SALAS-12/2023	DATA: SETEMBRO/2020
FOLHA: 04/04	ESCALA: INDICADA	