
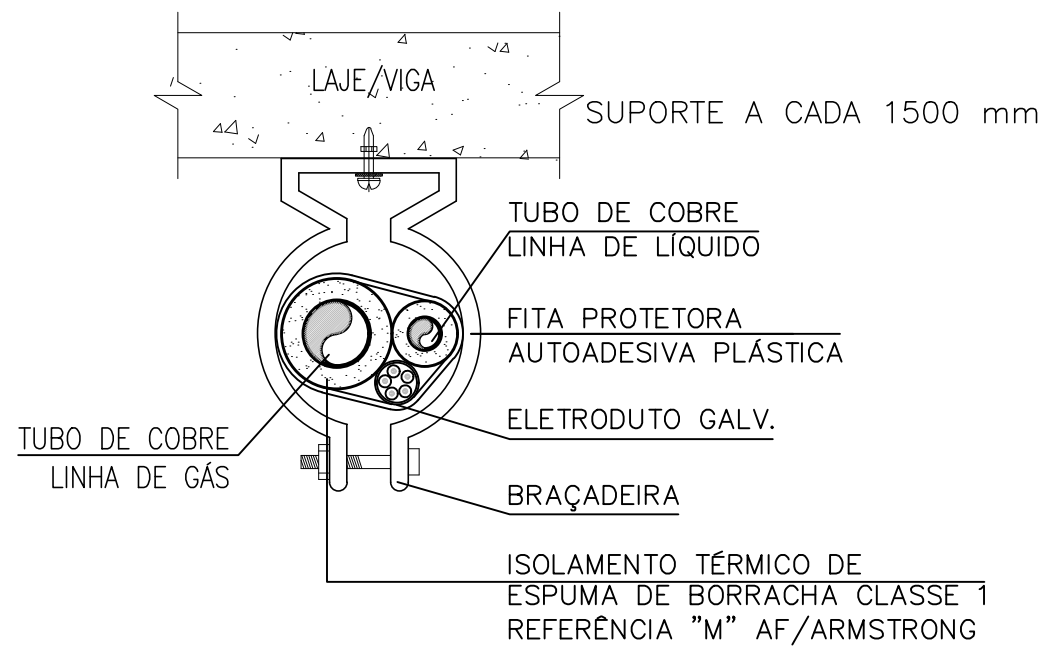
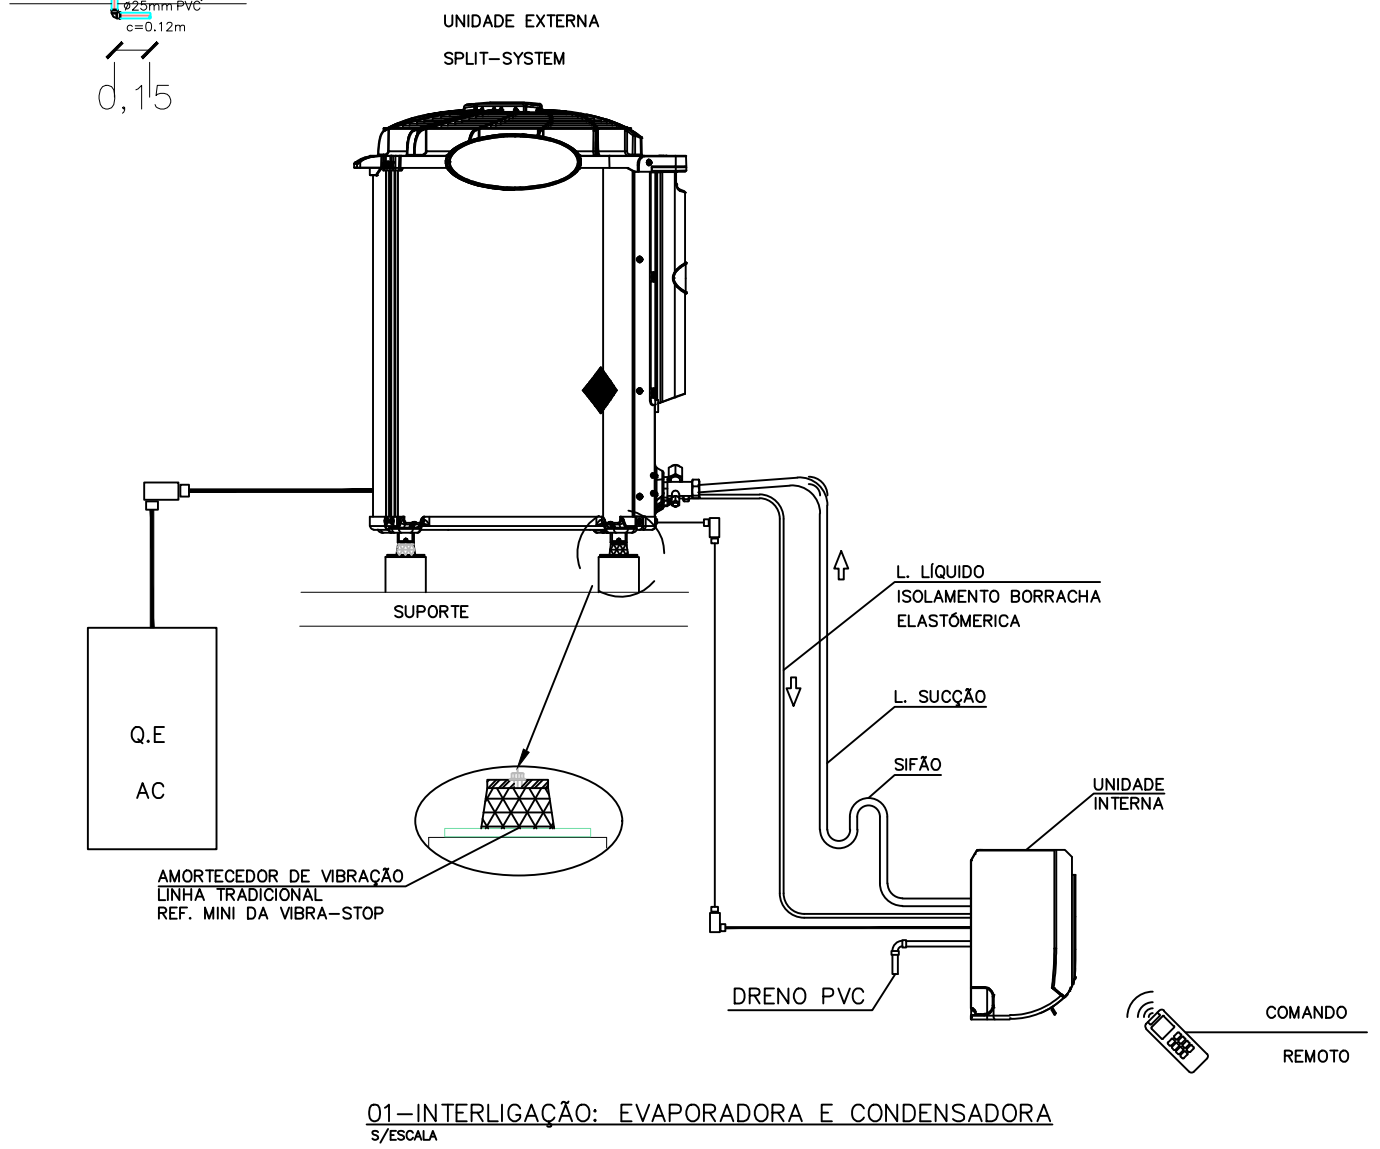
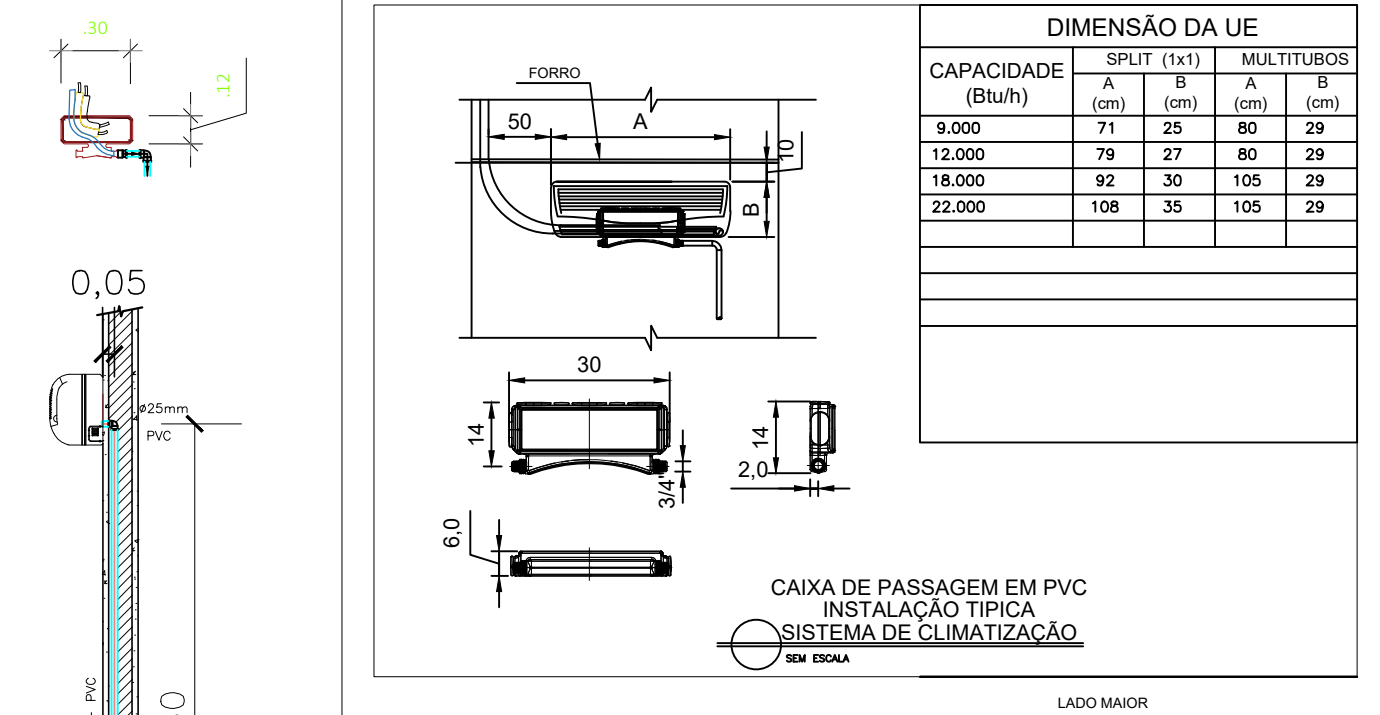


PLANTA BAIXA – INSTALAÇÕES DE DRENO DE AR-CONDICIONADO

ESC. 1:75


Legenda

Grupo	Ref	Descrição	Fabricante	Unid.	Quant.	Dimensões	Chave	Cod.fabrica
Conexões	1	TUBO PVC SOLDÁVEL MARROM		M	38,50	32 MM	PS-32	
	2	TE DE PVC SOLDÁVEL MARROM		PÇ	1,00	32 MM	PS_TE-25	
	3	CURVA DE 90° DE PVC SOLDÁVEL MARROM		PÇ	6,00	32 MM	PS_CV90-32	
	4	JOELHO DE 90° DE PVC SOLDÁVEL MARROM		PÇ	11,00	32 MM	PS_JF90-32	

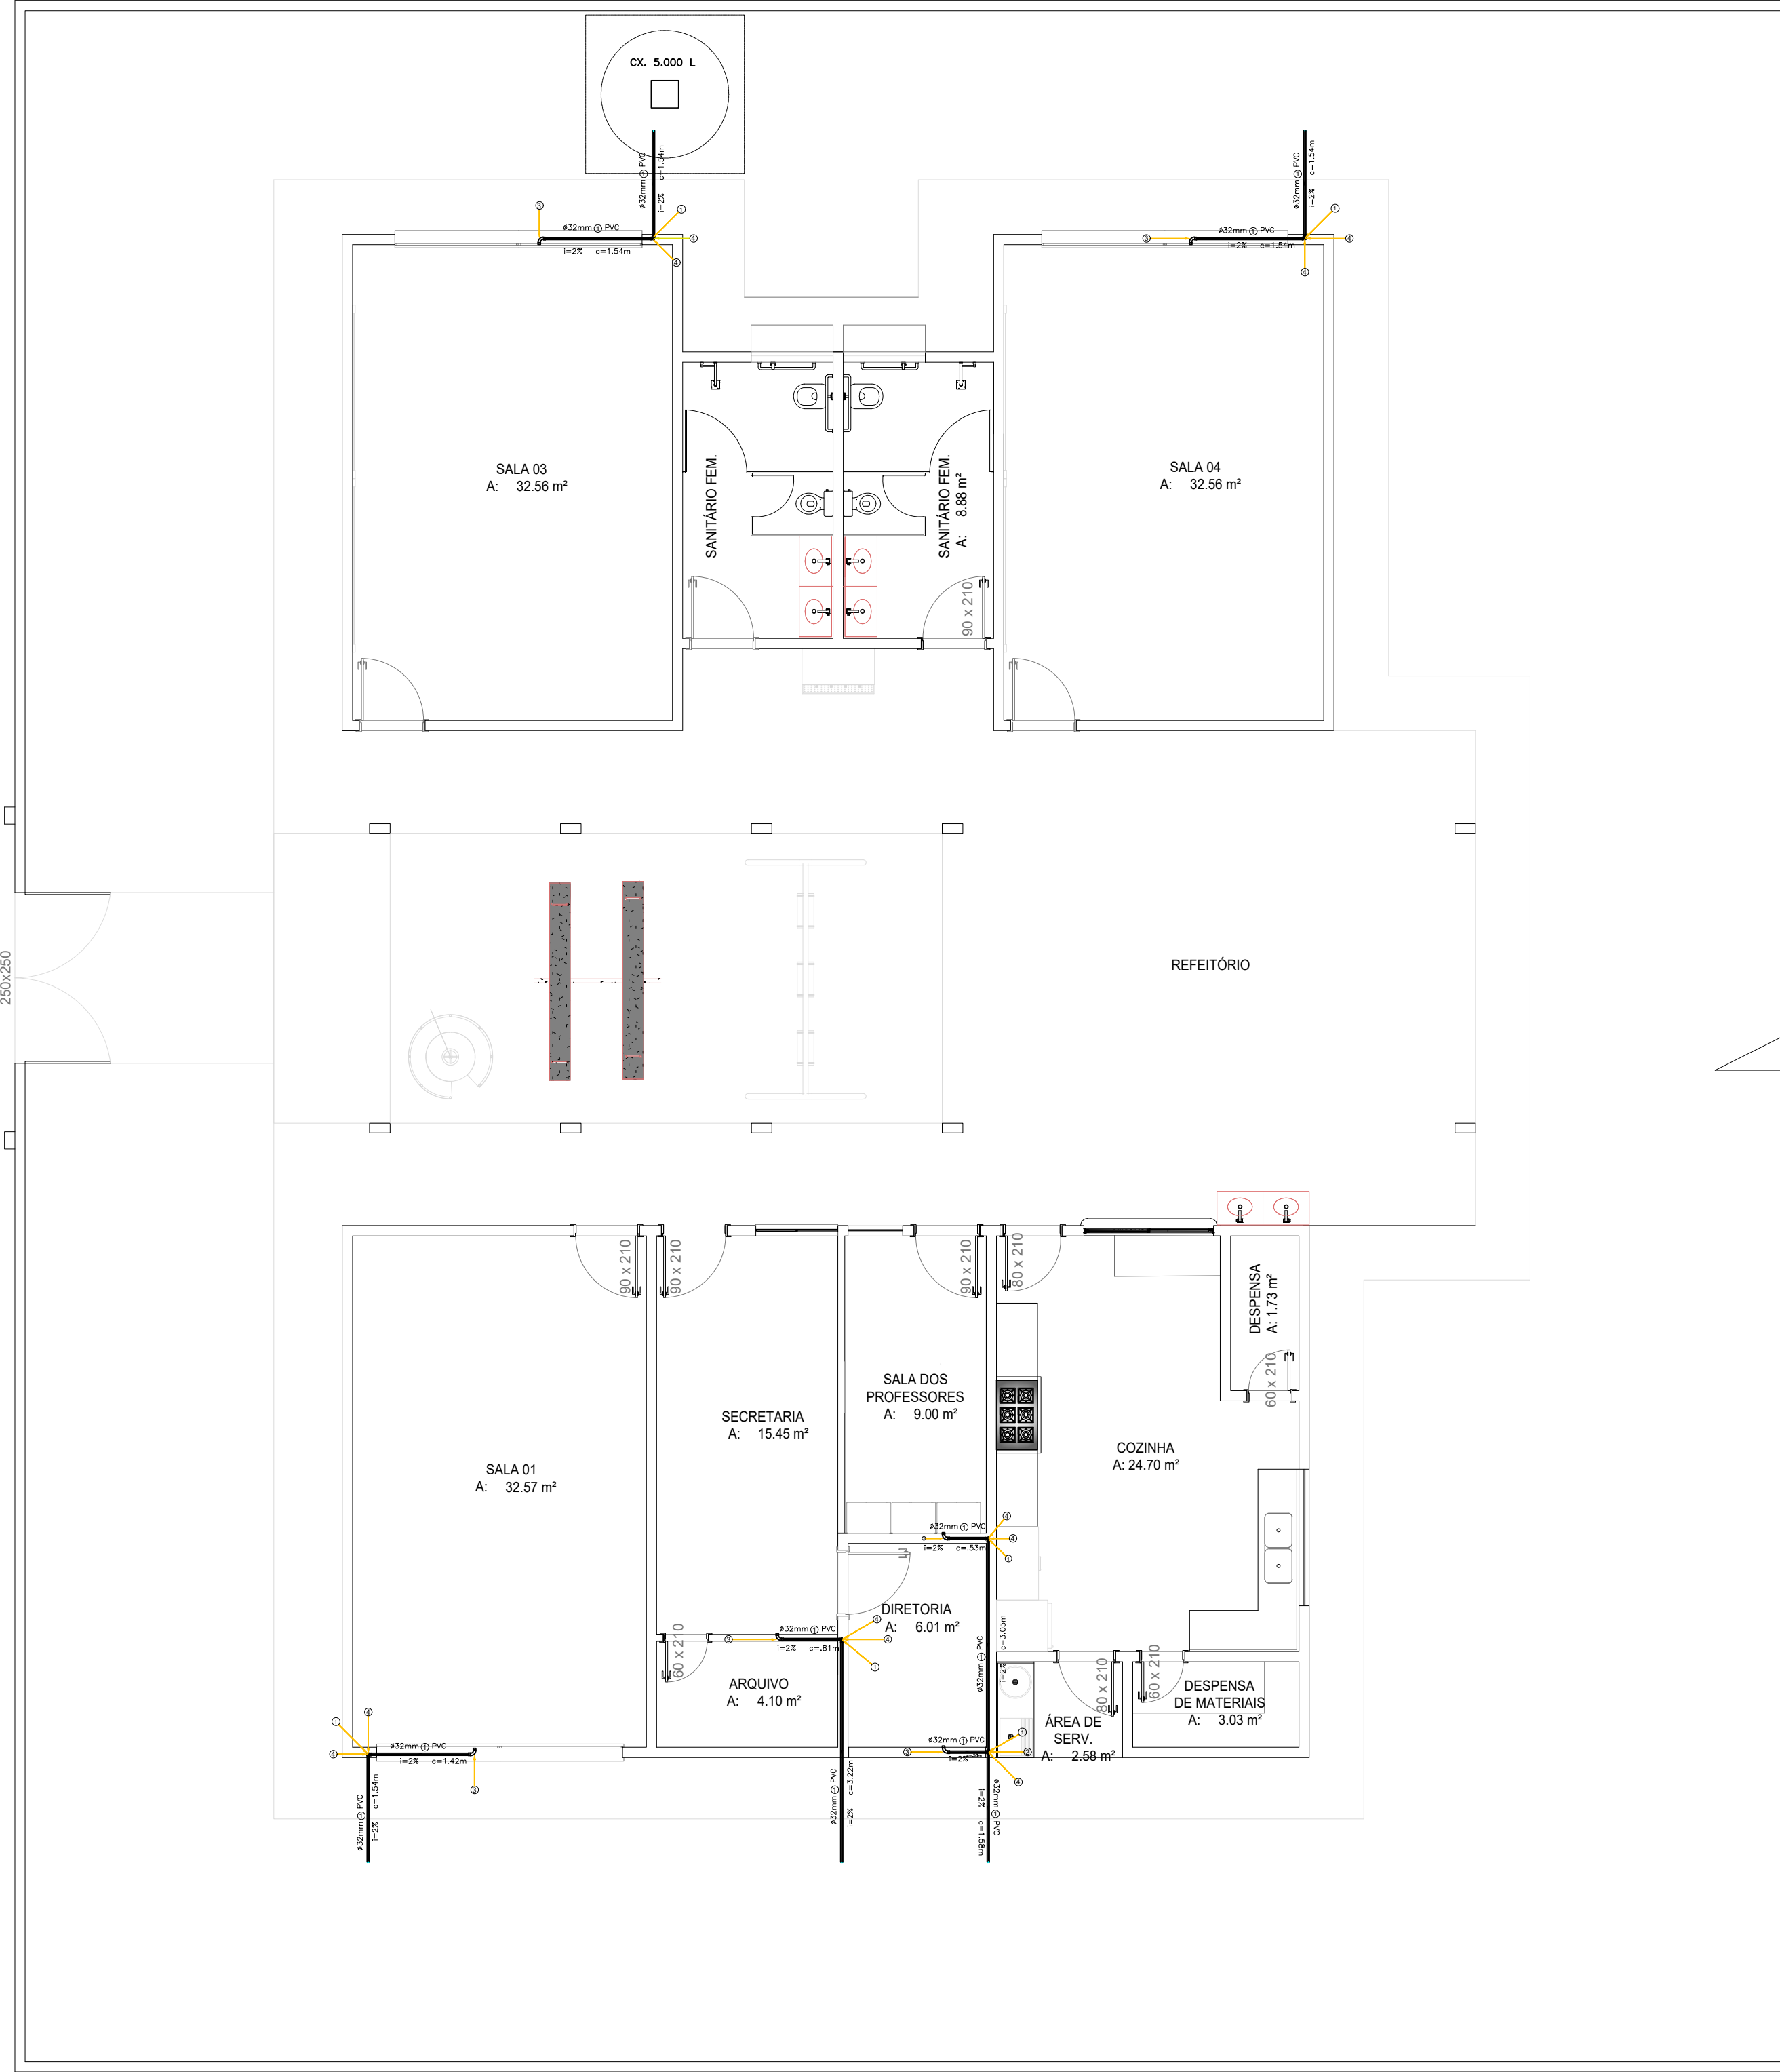


03-FIXAÇÃO DAS LINHAS FRIGORÍGENAS

S/ESCALA

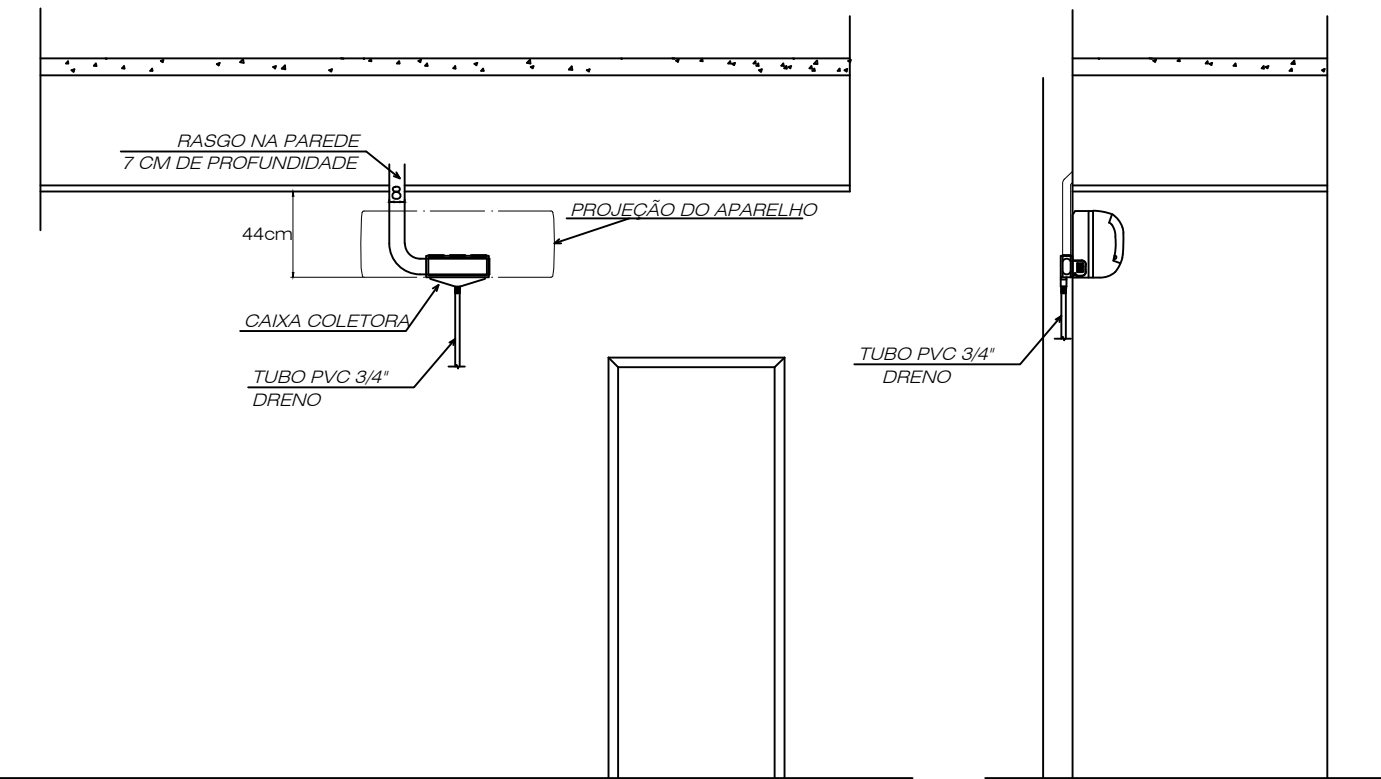

Legenda		
Conexões		
Simb.	Descrição	
01	JOELHO DE 90° DE PVC SOLDÁVEL MARROM 25 mm	
02	JOELHO DE 90° DE PVC SOLDÁVEL MARROM 25 mm	
03	CURVA DE 90° DE PVC SOLDÁVEL MARROM 25 mm	
04	CURVA DE 90° DE PVC SOLDÁVEL MARROM 32 mm	

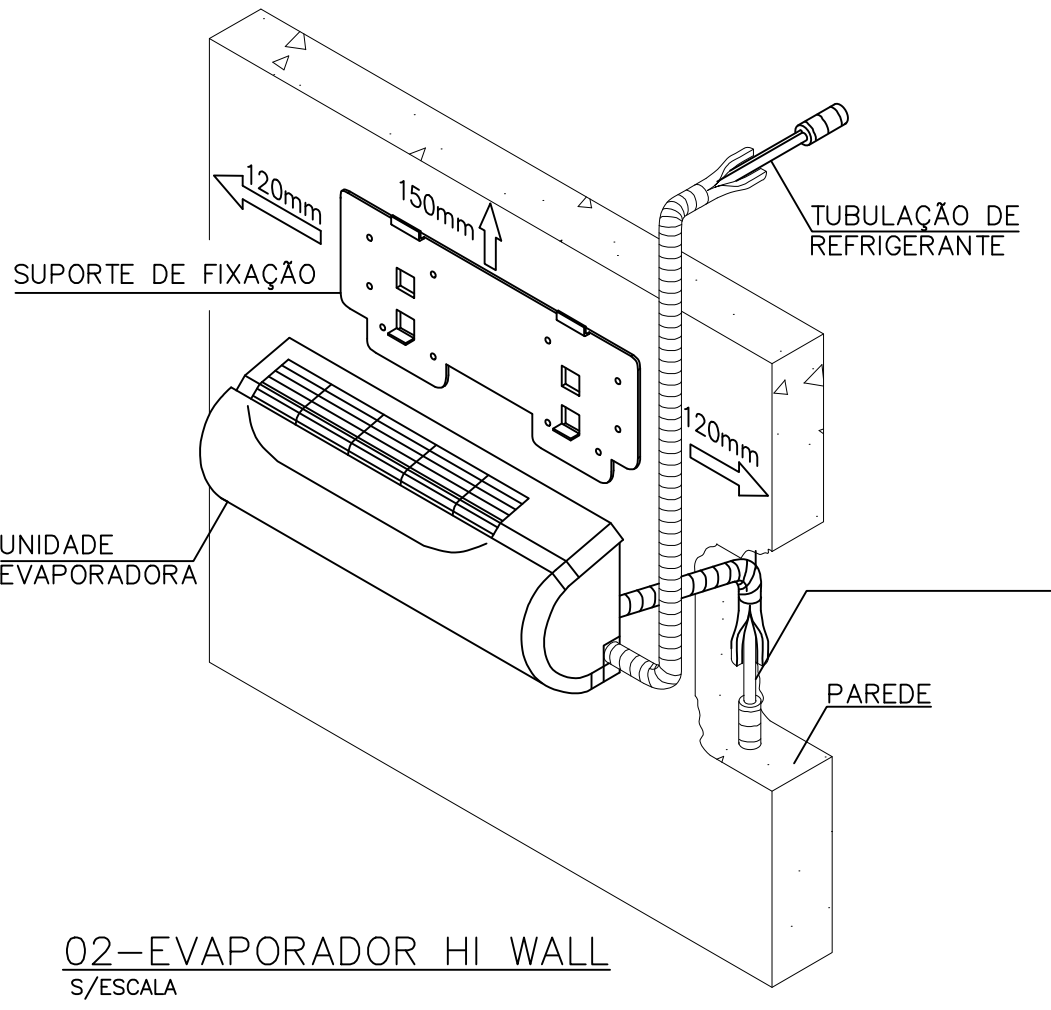

02-EVAPORADOR HI WALL

S/ESCALA

CARIMBO DA PREFEITURA



PROJETO:	DRENO DE AR-CONDICIONADO	
OBJETO:	PROJETO DE REFORMA E ADEQUAÇÃO - EM FORÇA DA UNIÃO	
PROPRIETÁRIO:	PREFEITURA MUN. DE AÇAILÂNDIA - MA	
LOCAL:	RUA SEM NOME, S/N BAIRRO: ASSENTAMENTO SANTA HELENA CIDADE/UF: AÇAILÂNDIA - MARANHÃO CEP.: 65.930-000	
RESPONSÁVEL CONTRATANTE:	KARLA JANYS LIMA NASCIMENTO Secretária de Educação	
RESPONSÁVEL TÉCNICO:	DESENHO:	
ARQ:	ARQ: PREFEITURA	DATA: JANEIRO/ 2026
FOLHA:	01/01	ESCALA: INDICADA