



V34

ESC 1:75

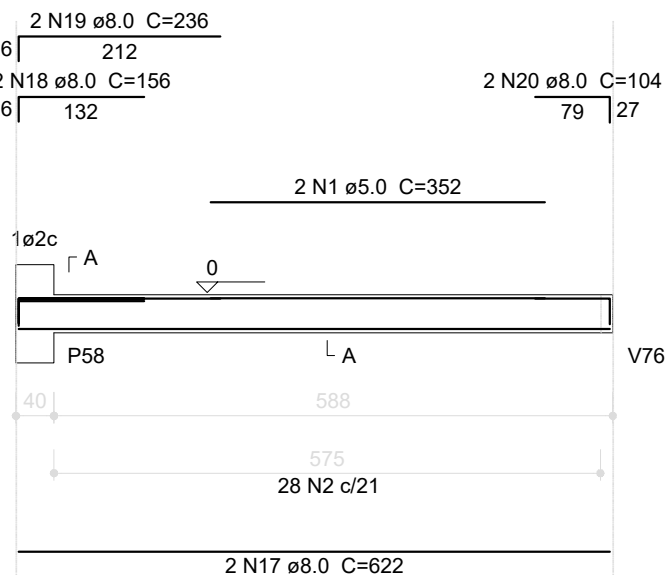


V40

ESC 1:75

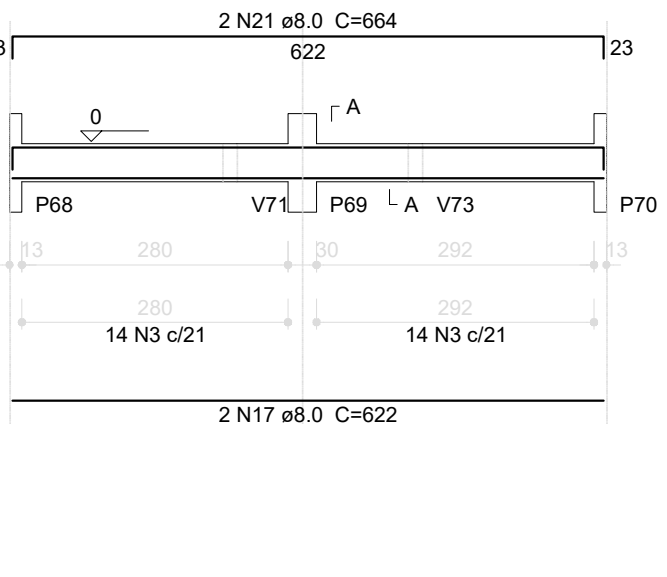


SEÇÃO A-A

ESC 1:25

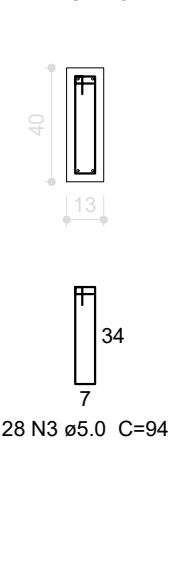


V41

ESC 1:75

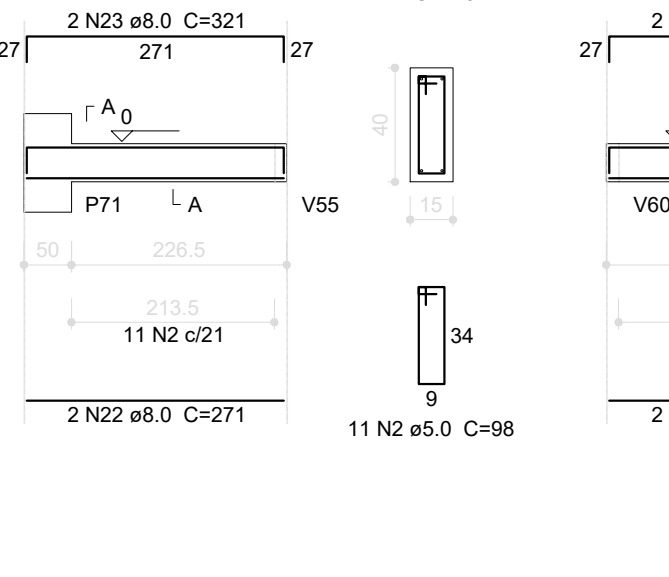


V42

ESC 1:75

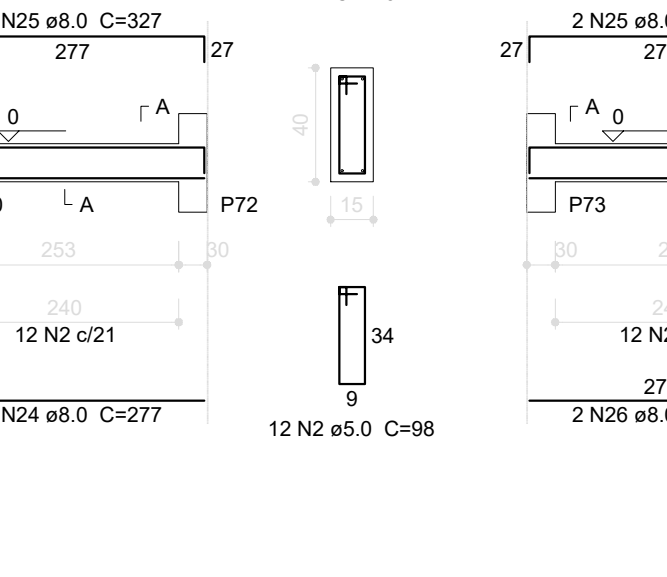


V43

ESC 1:75

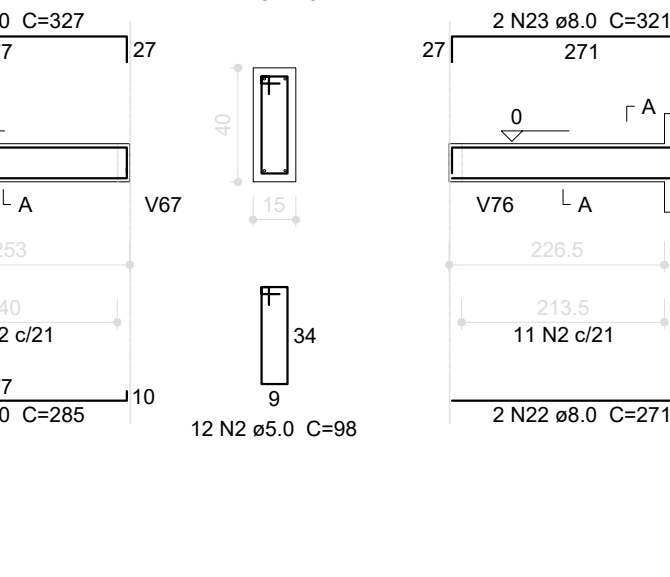


V44

ESC 1:75

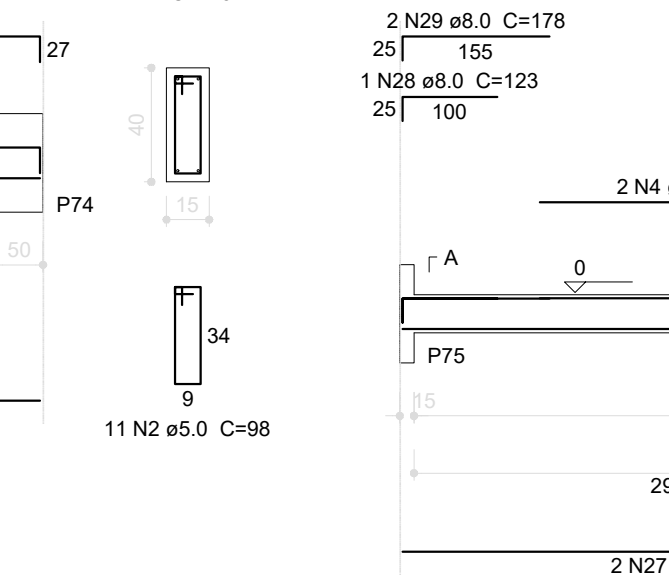

V45


ESC 1:75

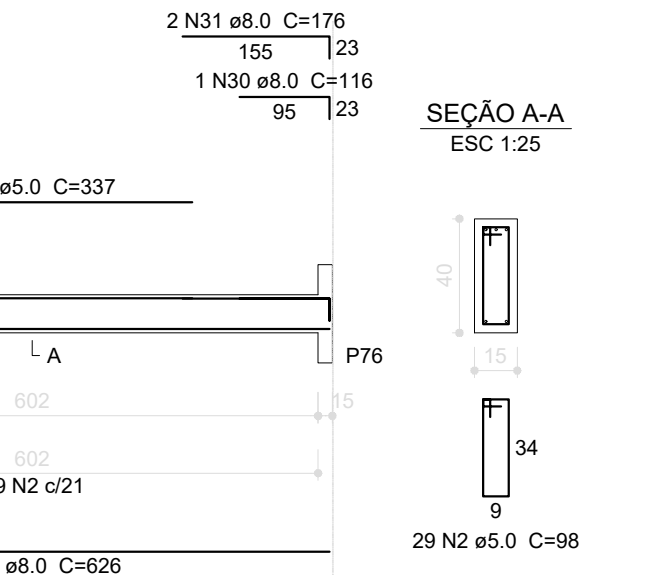

| Resumo do aço                       |           |             |           |
|-------------------------------------|-----------|-------------|-----------|
| AÇO                                 | DIAM (mm) | C.TOTAL (m) | PESO (kg) |
| CA50                                | 8.0       | 569.0       | 224.8     |
| CA60                                | 10.0      | 39.2        | 24.2      |
| CA50                                | 12.5      | 14.8        | 14.0      |
| CA60                                | 5.0       | 818.3       | 126.0     |
| PESO TOTAL (kg)                     |           |             |           |
| CA50                                | 263.0     |             |           |
| CA60                                | 126.0     |             |           |
| Volume de concreto (C-25) = 8.45 m³ |           |             |           |
| Área de forma = 120.78 m²           |           |             |           |


V46

ESC 1:75

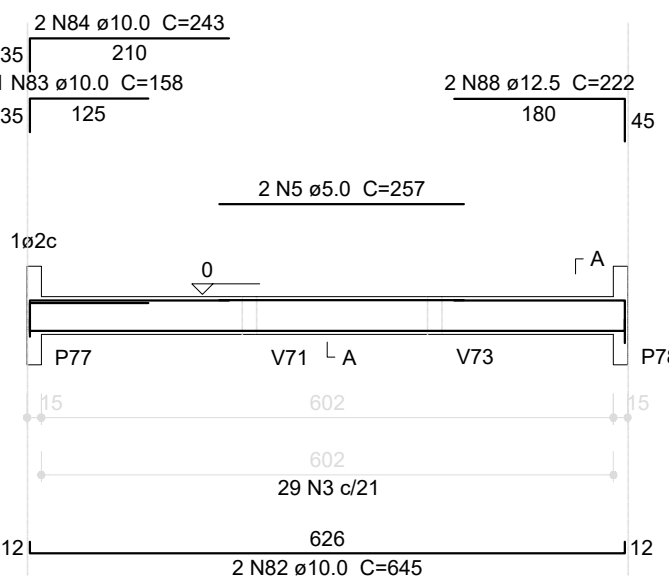


V47

ESC 1:75

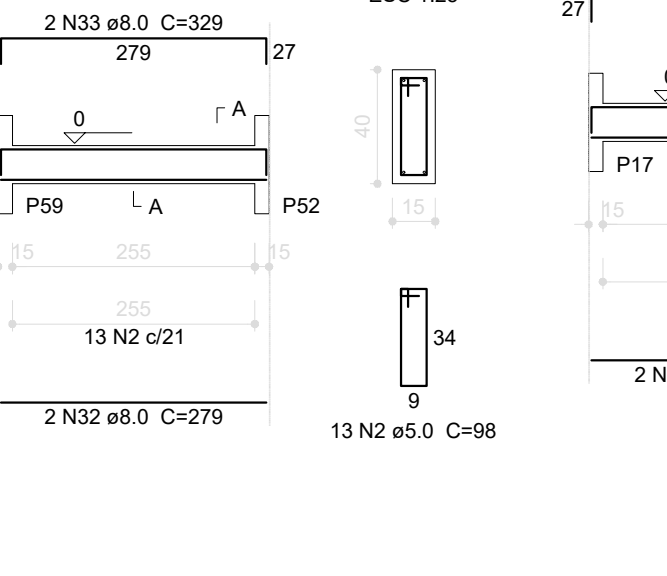


V48

ESC 1:75

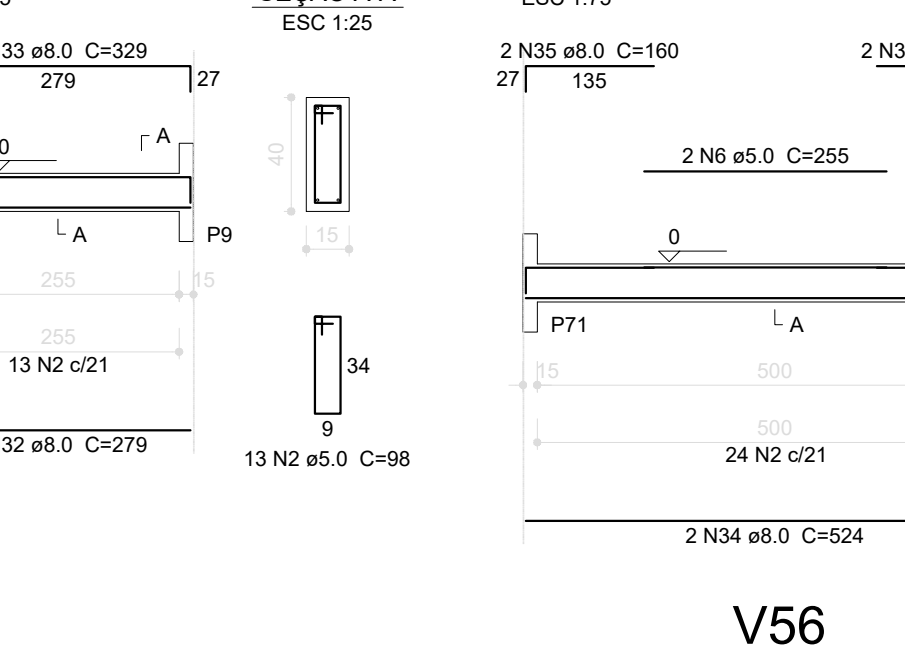


V49

ESC 1:75

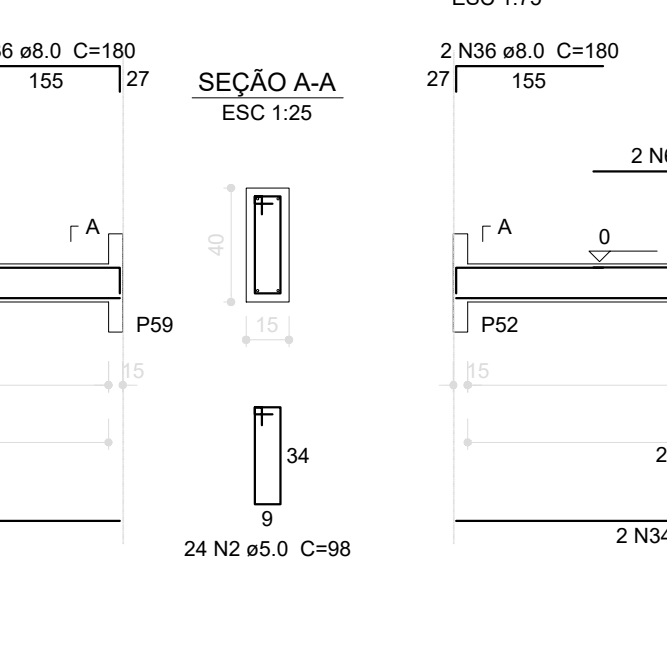


V50

ESC 1:75

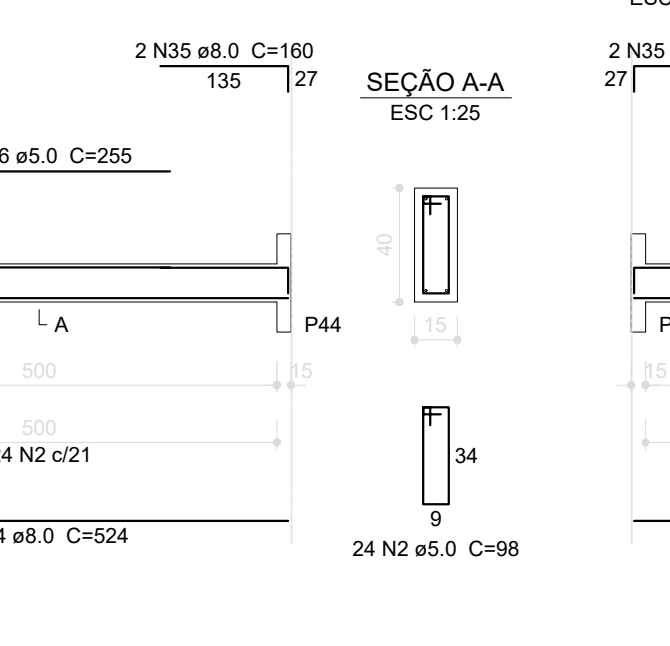


V51

ESC 1:75

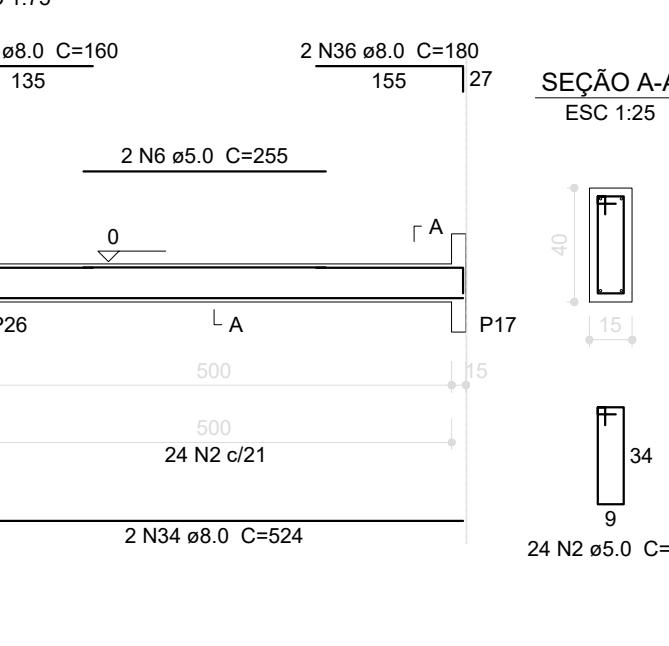


V53

ESC 1:75

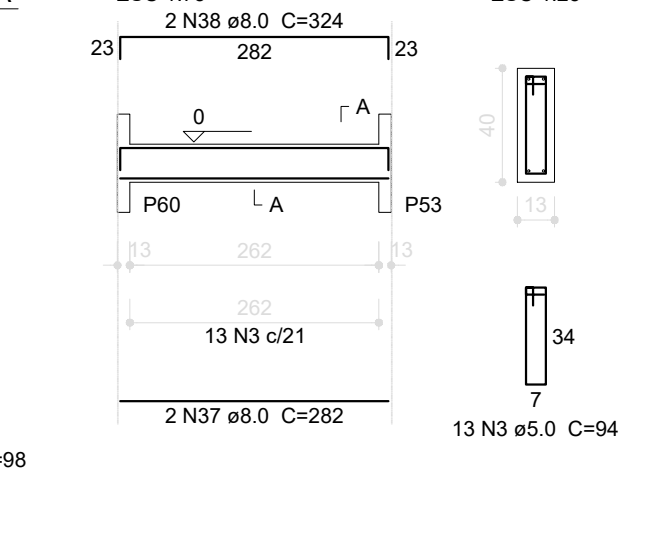


V52

ESC 1:75

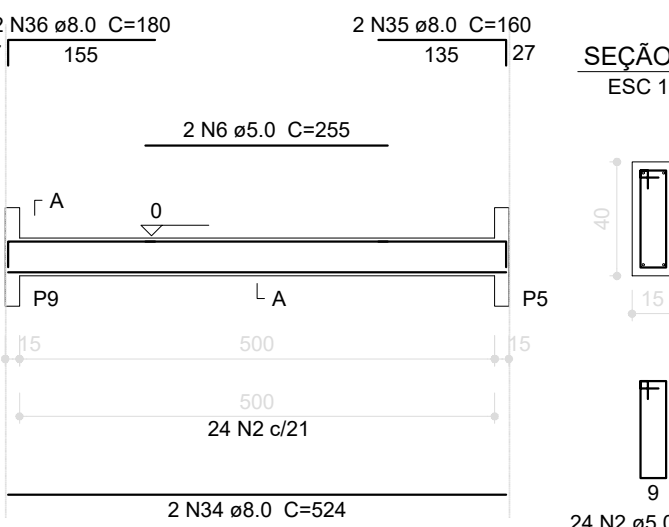

V54

ESC 1:75

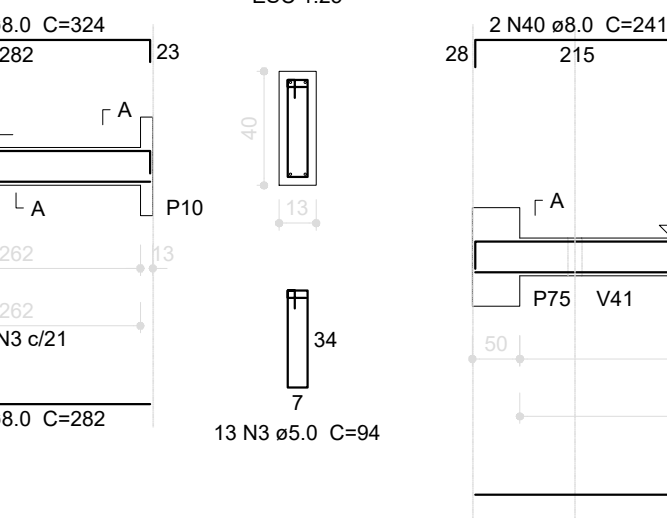


V55

ESC 1:75




V56

ESC 1:75

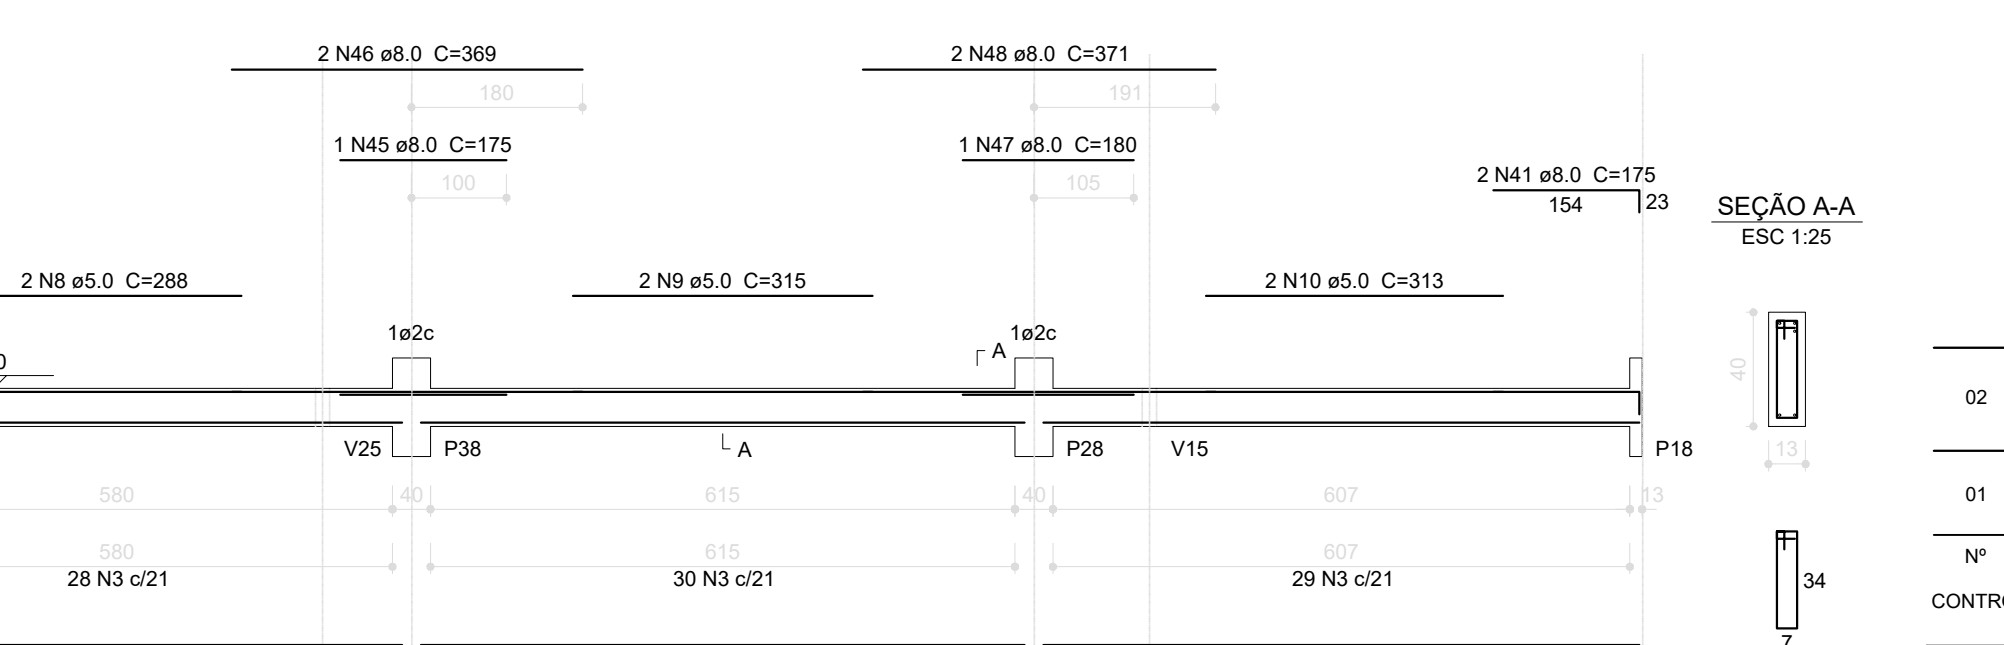


V60

ESC 1:75

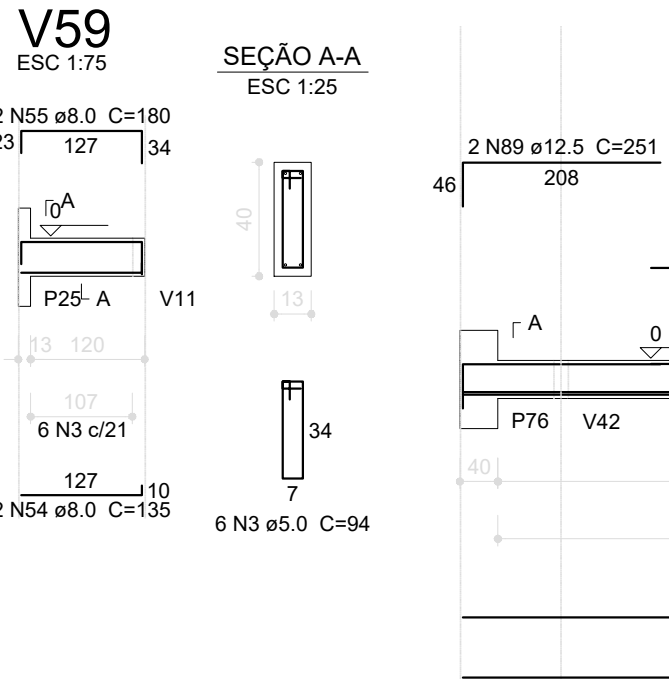


V61

ESC 1:75

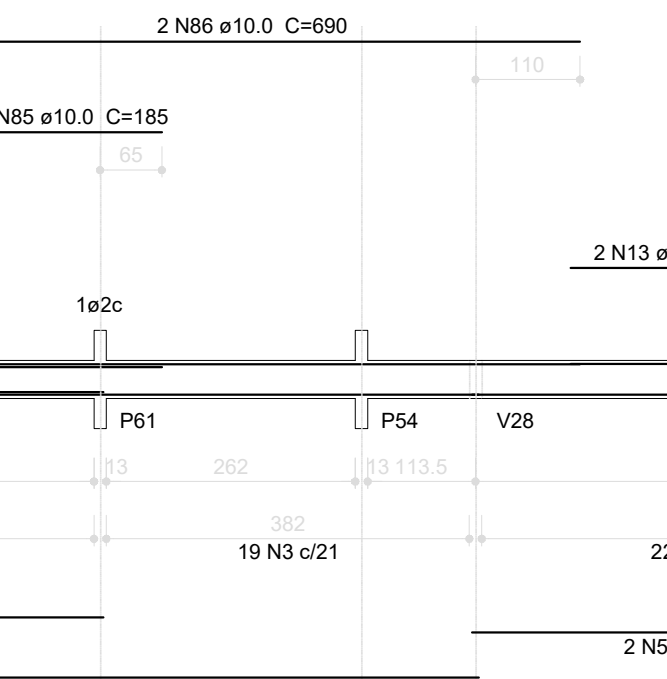


V62

ESC 1:75

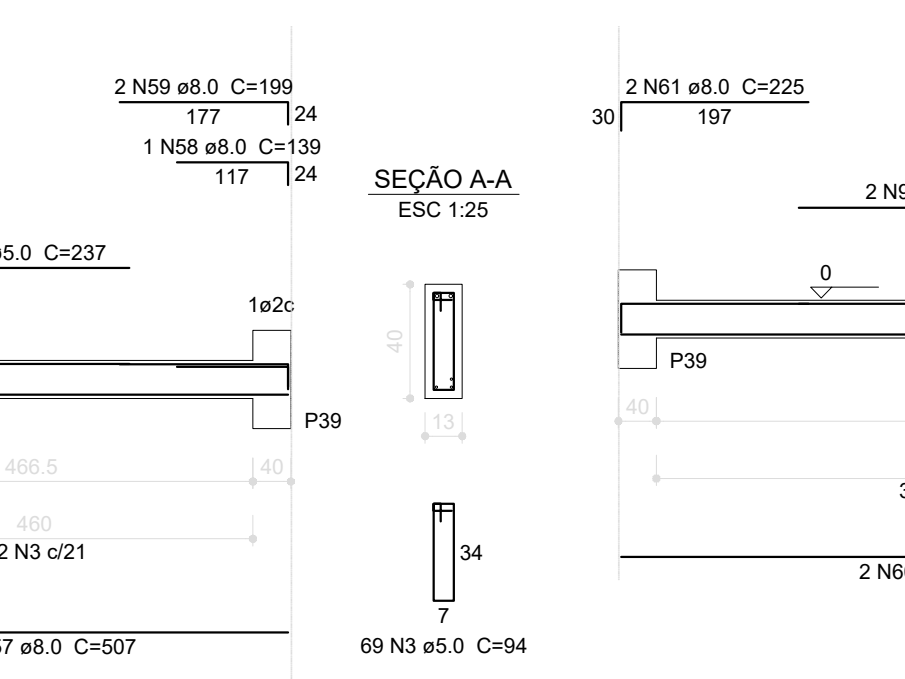


V63

ESC 1:75

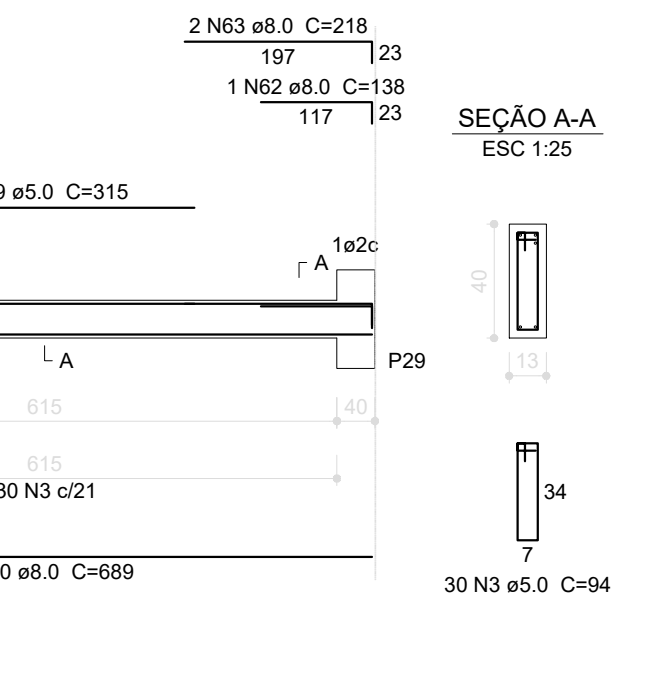


V64

ESC 1:75

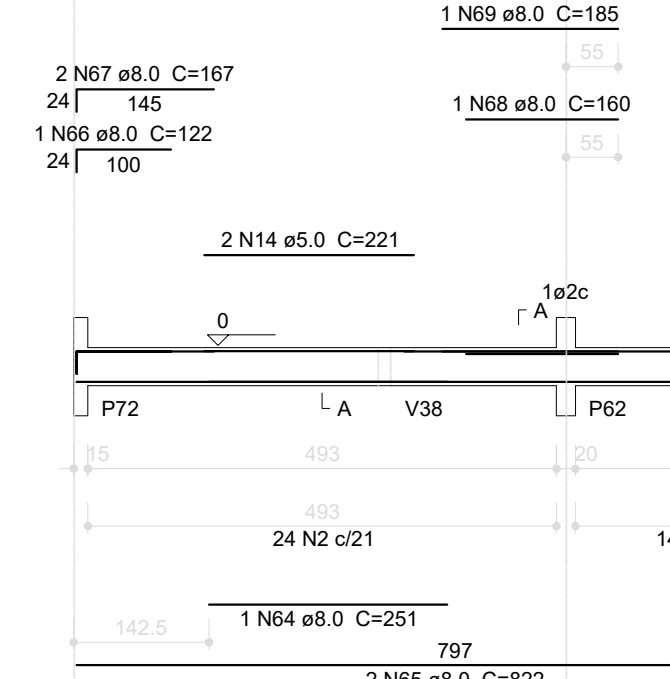


V65

ESC 1:75

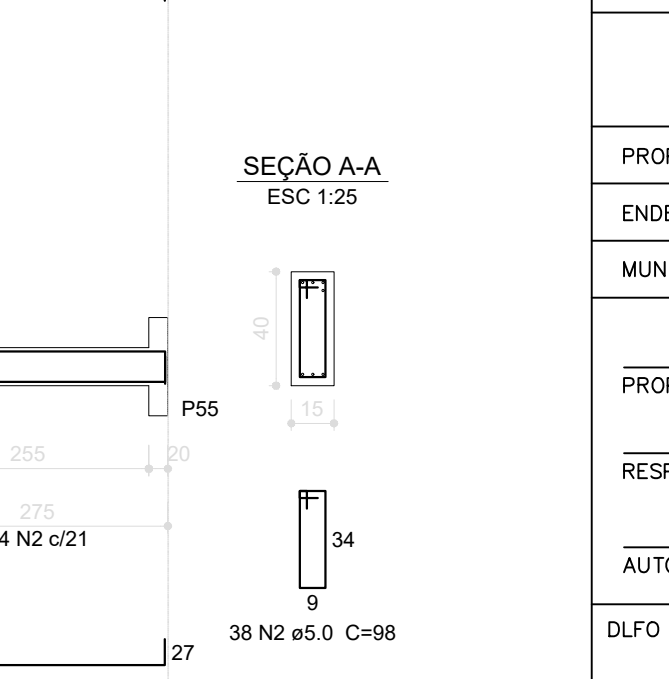


V62

ESC 1:75

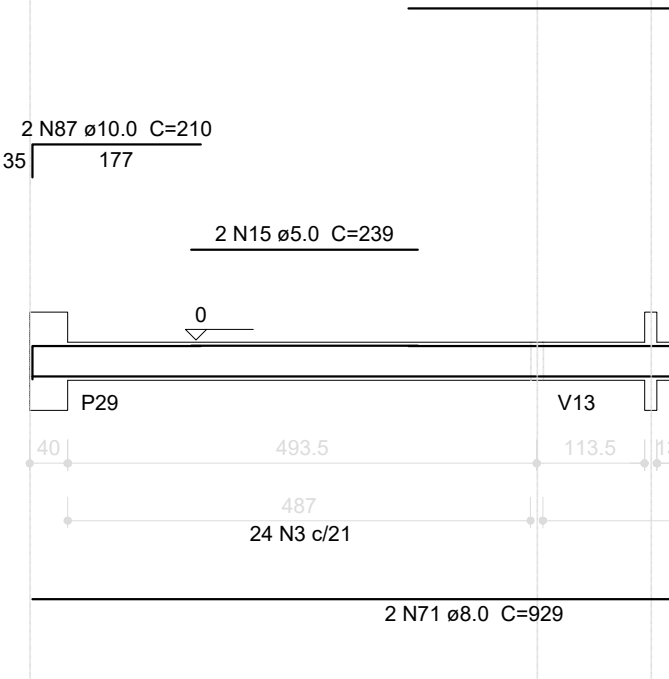


V64

ESC 1:75

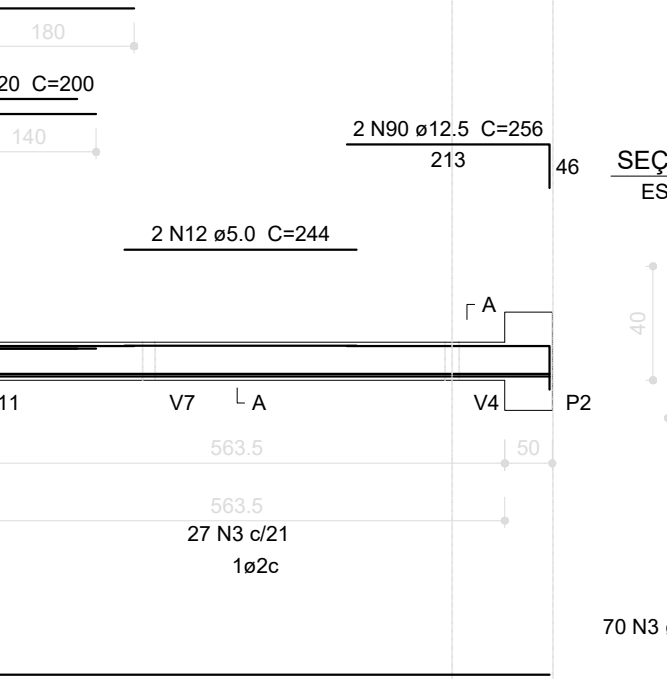


V65

ESC 1:75

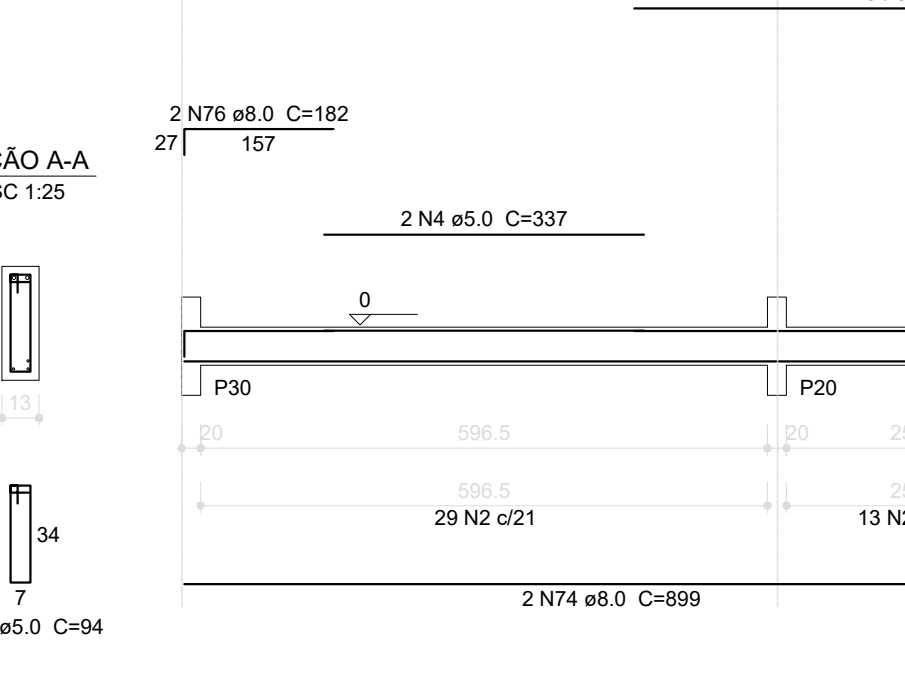


V66

ESC 1:75

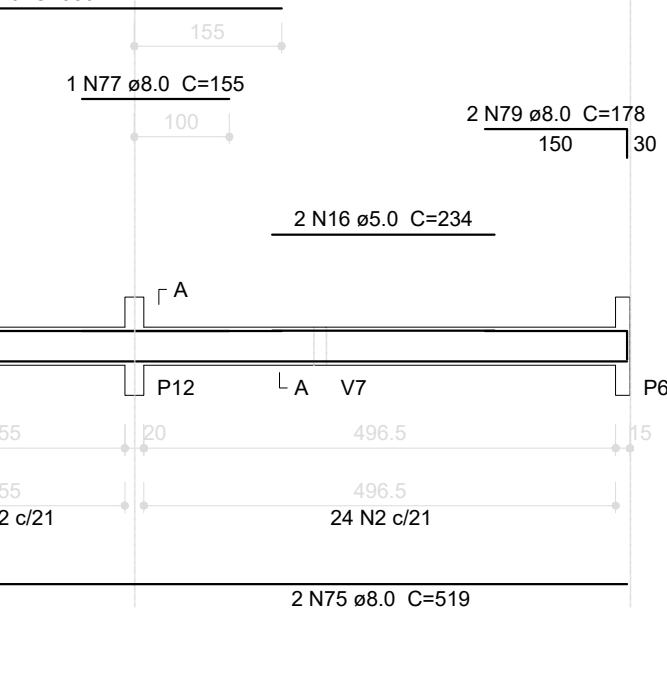


V67

ESC 1:75

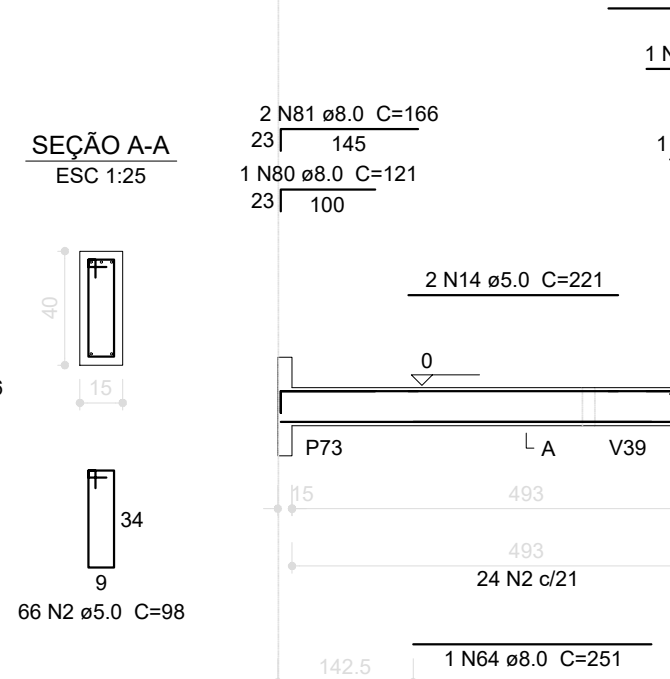

V68

ESC 1:75

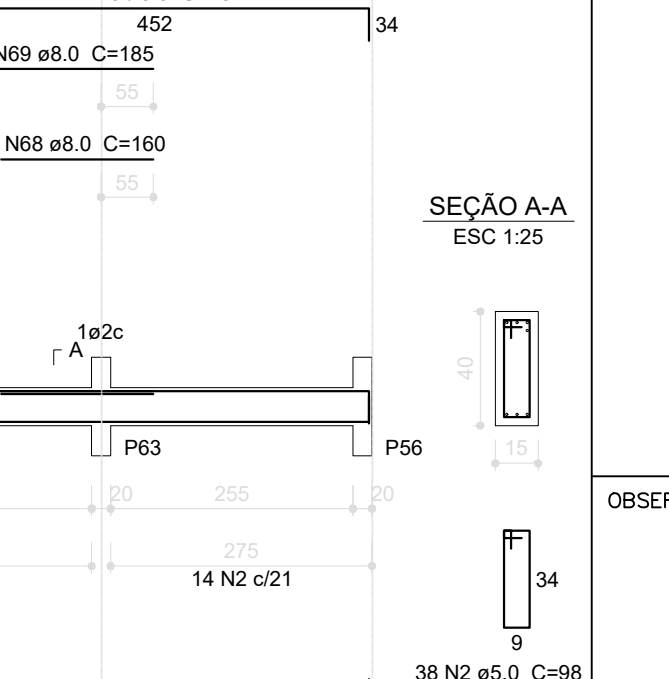

**FNDE** Fundo Nacional de Desenvolvimento da Educação

Ministério da Educação

## PROJETO PADRÃO - FNDE

PROPRIETÁRIO: PREFEITURA MUNICIPAL DE AÇAILÂNDIA - MA

ENDEREÇO: RUA SÃO LUÍS, S/N, ASSENTAMENTO 50 BIS

MUNICÍPIO - UF: AÇAILÂNDIA - MA

PROPRIETÁRIO

RESP. TÉCNICO

CREA

AUTOR DO PROJETO

CAU

DLFO

CREA

RA

OBSERVAÇÕES:

## PROGRAMA PROINFÂNCIA - PROJETO TIPO 2

### PROJETO DE ESTRUTURA

|                                                                        |                         |                                                              |                   |     |
|------------------------------------------------------------------------|-------------------------|--------------------------------------------------------------|-------------------|-----|
| COORDENAÇÃO<br>CGEST - Coordenação Geral de Infraestrutura Educacional |                         | ESTRUTURA DE CONCRETO<br>VIGAS NÍVEL 000<br>FORMA E ARMADURA |                   | SCV |
| FORMATO<br>A1 (841x594)                                                | REVISÃO<br>R.01<br>R.02 | ESCALA<br>INDICADA<br>DATA EMISSÃO<br>JANEIRO/2017           | PRANCHAS<br>08/17 |     |

1 VIGAS NÍVEL 000  
ESCALA: INDICADA