


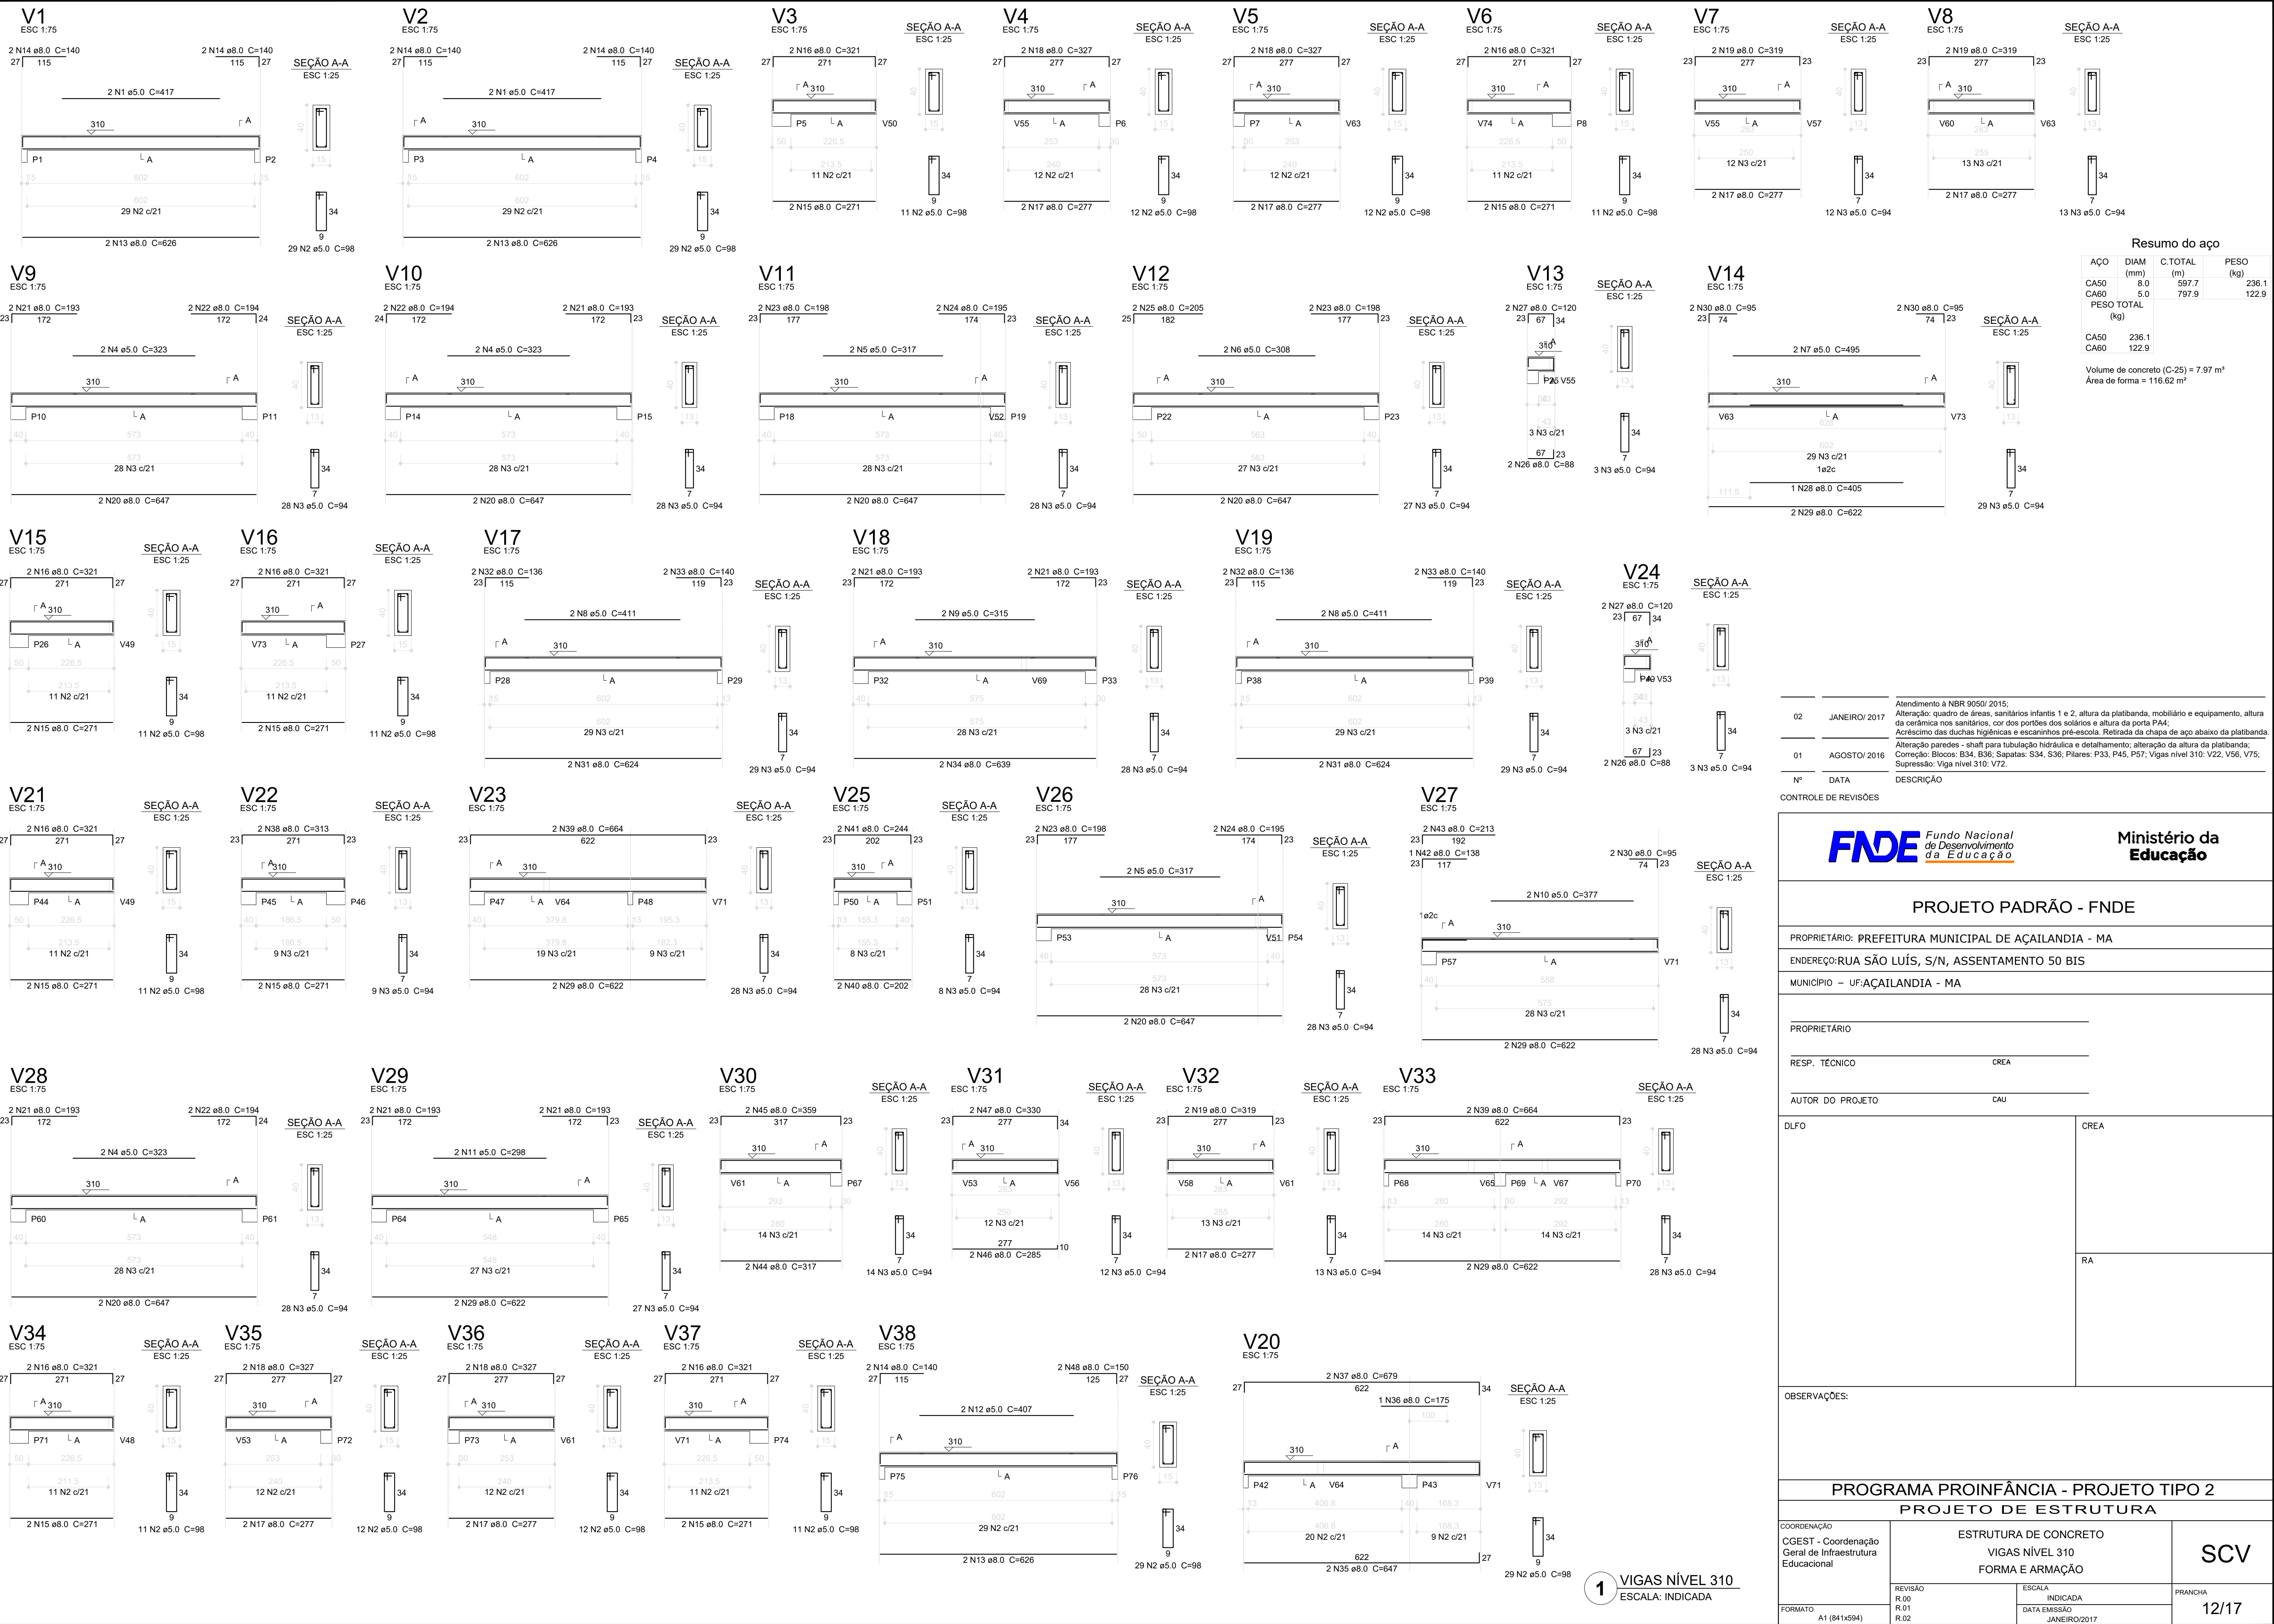

Resumo do aço			
AÇO	DIAM (mm)	C.TOTAL (m)	PESO (kg)
CA50	8.0	597.7	236.1
CA60	5.0	797.9	122.9
PESO TOTAL (kg)			
CA50	236.1		
CA60	122.9		
Volume de concreto (C-25) = 7.97 m³			
Área de forma = 116.62 m²			

Atendimento à NBR 9050/ 2015:	
02	JANEIRO/ 2017
Alteração: quadro de áreas, sanitários infantis 1 e 2, altura da platibanda, mobiliário e equipamento, altura da cerâmica nos sanitários, cor dos portões dos solários e altura da porta PA4;	
Acréscimo das duchas higiênicas e escaninhos pré-escola. Retirada da chapa de aço abaixo da platibanda;	
Alteração paredes - shaft para tubulação hidráulica e detalhamento; alteração da altura da platibanda;	
Correção: Blocos: B34, B36; Sapatas: S34, S36; Pilares: P33, P45, P57; Vigas nível 310: V22, V56, V75;	
Supressão: Viga nível 310: V72.	
Nº	DATA
DESCRIÇÃO	
CONTROLE DE REVISÕES	

FNDE Fundo Nacional de Desenvolvimento da Educação		Ministério da Educação			
PROJETO PADRÃO - FNDE					
PROPRIETÁRIO: PREFEITURA MUNICIPAL DE AÇAILÂNDIA - MA					
ENDEREÇO: RUA SÃO LUÍS, S/N, ASSENTAMENTO 50 BIS					
MUNICÍPIO – UF: AÇAILÂNDIA - MA					
PROPRIETÁRIO					
RESP. TÉCNICO		CREA			
AUTOR DO PROJETO		CAU			
DLFO		CREA			
		RA			
OBSERVAÇÕES:					
PROGRAMA PROINFÂNCIA - PROJETO TIPO 2					
PROJETO DE ESTRUTURA					
COORDENAÇÃO CGEST - Coordenação Geral de Infraestrutura Educacional		ESTRUTURA DE CONCRETO VIGAS NÍVEL 310 FORMA E ARMAÇÃO			
REVISÃO R.00 R.01 R.02		INDICAÇÃO DATA EMISSÃO JANEIRO/2017			
FORMATO A1 (841x594)		PRANCHA 12/17			

1 VIGAS NÍVEL 310
ESCALA: INDICADA