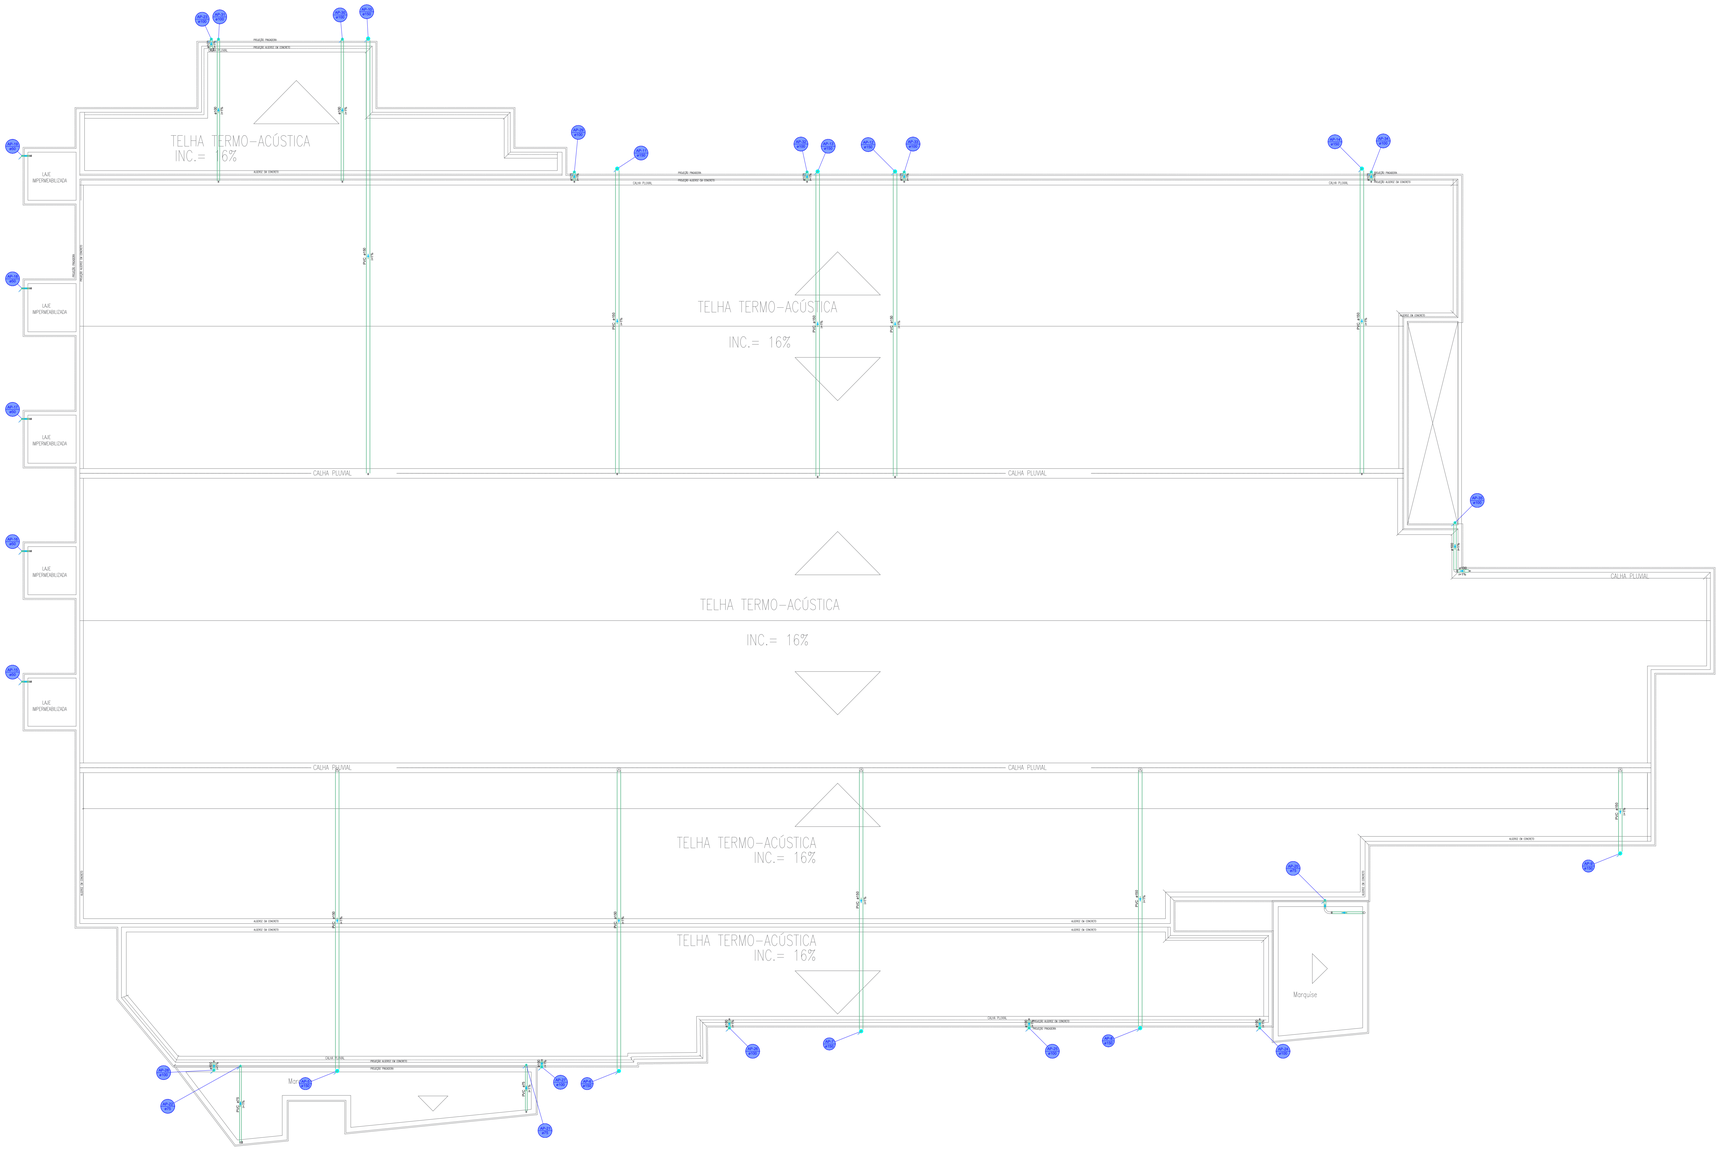

TELHA TERMO-ACÚSTICA
INC.= 6%
TELHA TERMO-ACÚSTICA
INC.= 16%
TELHA TERMO-ACÚSTICA
INC.= 16%
TELHA TERMO-ACÚSTICA
INC.= 16%
CALHA PLUVIAL
RUFO DE ENCONTRO
RUFO DE PAREDE
RUFO DE PLATIBANDA
RUFO DE PLATIBANDA
RUFO DE PAREDE
RUFO DE PAREDE
RUFO DE PAREDE