
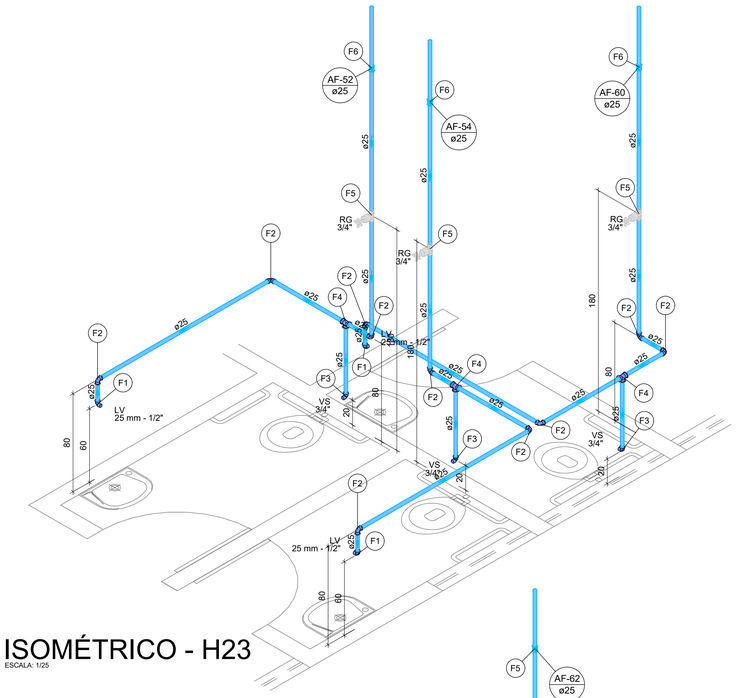


ISOMÉTRICO - H23

ESCALA: 1/25

Legenda de peças - 2° PAVIMENTO - H23		
	Aparelho	
F1	Torneira de lavatório 25 mm - 1/2"	1pç
	PVC Acessórios	
	Engate flexível plástico 1/2 - 30cm	1pç
	PVC soldável azul c/ bucha latão	
	Joelho de redução 90° soldável com bucha de latão 25 mm- 1/2"	1pç
	PVC rígido soldável	
F2	Joelho 90° soldável 25 mm	1pç
	Aparelho	
	Vaso Sanitário c/ cx. acoplada 1/2"	1pç
	PVC Acessórios	
F3	Engate flexível cobre cromado com canopla 1/2 - 30cm	1pç
	PVC soldável azul c/ bucha latão	
	Joelho de redução 90° soldável com bucha de latão 25 mm- 1/2"	1pç
	PVC rígido soldável	
F4	Tê 90 soldável 25 mm	1pç
	Metais	
	Registro de gaveta c/ canopla cromada 3/4"	1pç
	PVC rígido soldável	
F5	Adapt sold.curto c/bolsa-rosca p registro 25 mm - 3/4"	2pç
	PVC rígido soldável	
F6	Luva soldável 25 mm	1pç

Lista de materiais - 2° PAVIMENTO - H23		
Água fria		
	Aparelho	
	Torneira de lavatório 25 mm - 1/2"	3 pç
	Vaso Sanitário c/ cx. acoplada 1/2"	3 pç
	Metais	
	Registro de gaveta c/ canopla cromada 3/4"	3 pç
	PVC Acessórios	
	Engate flexível cobre cromado com canopla 1/2 - 30cm	3 pç
	Engate flexível plástico 1/2 - 30cm	3 pç
	PVC rígido soldável	
	Adapt sold.curto c/bolsa-rosca p registro 25 mm - 3/4"	6 pç
	Joelho 90° soldável 25 mm	10 pç
	Luva soldável 25 mm	3 pç
	Tubos 25 mm	16.45 m
	Tê 90 soldável 25 mm	3 pç
	PVC soldável azul c/ bucha latão	
	Joelho de redução 90° soldável com bucha de latão 25 mm- 1/2"	6 pç

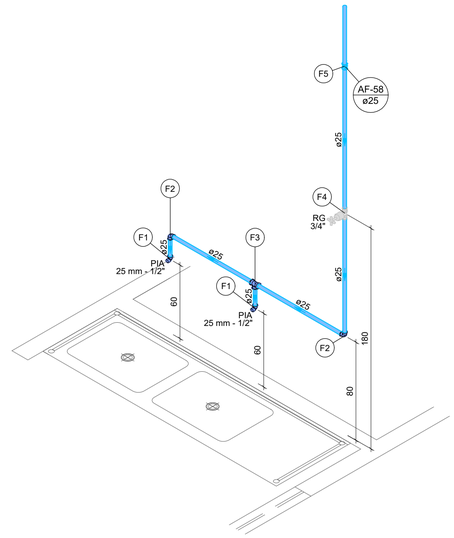


ISOMÉTRICO - H24

ESCALA: 1/25

Legenda de peças - 2° PAVIMENTO - H24		
	Aparelho	
F1	Torneira de Pia de Cozinha 25 mm - 1/2"	1pç
	PVC soldável azul c/ bucha latão	
	Joelho de redução 90° soldável com bucha de latão 25 mm- 1/2"	1pç
	PVC rígido soldável	
F2	Joelho 90° soldável 25 mm	1pç
	PVC rígido soldável	
F3	Tê 90 soldável 25 mm	1pç
	Metais	
	Registro de gaveta c/ canopla cromada 3/4"	1pç
	PVC rígido soldável	
F4	Adapt sold.curto c/bolsa-rosca p registro 25 mm - 3/4"	2pç
	PVC rígido soldável	
F5	Luva soldável 25 mm	1pç

Lista de materiais - 2° PAVIMENTO - H24		
Água fria		
	Aparelho	
	Torneira de Pia de Cozinha 25 mm - 1/2"	2 pç
	Metais	
	Registro de gaveta c/ canopla cromada 3/4"	1 pç
	PVC rígido soldável	
	Adapt sold.curto c/bolsa-rosca p registro 25 mm - 3/4"	2 pç
	Joelho 90° soldável 25 mm	2 pç
	Luva soldável 25 mm	1 pç
	Tubos 25 mm	4.04 m
	Tê 90 soldável 25 mm	1 pç
	PVC soldável azul c/ bucha latão	
	Joelho de redução 90° soldável com bucha de latão 25 mm- 1/2"	2 pç

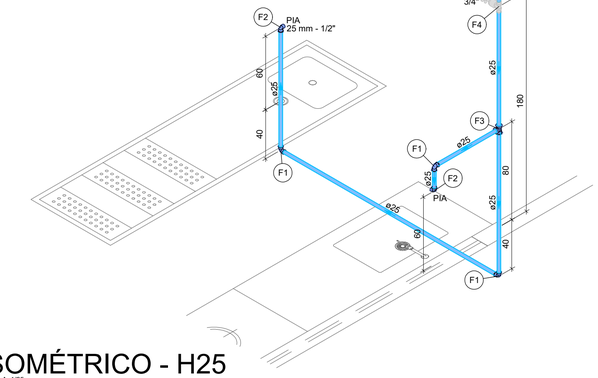


ISOMÉTRICO - H25

ESCALA: 1/25

Legenda de peças - 2° PAVIMENTO - H25		
F1	PVC rígido soldável Joelho 90° soldável 25 mm	1pç
F2	Aparelho Torneira de Pia de Cozinha 25 mm - 1/2"	1pç
	PVC soldável azul c/ bucha latão	
	Joelho de redução 90° soldável com bucha de latão 25 mm- 1/2"	1pç
F3	PVC rígido soldável Tê 90 soldável 25 mm	1pç
F4	Metais Registro de gaveta c/ canopla cromada 3/4"	1pç
	PVC rígido soldável	
	Adapt sold.curto c/bolsa-rosca p registro 25 mm - 3/4"	2pç
F5	PVC rígido soldável Luva soldável 25 mm	1pç

Lista de materiais - 2° PAVIMENTO - H25		
Água fria		
	Aparelho	
	Torneira de Pia de Cozinha 25 mm - 1/2"	2 pç
	Metais	
	Registro de gaveta c/ canopla cromada 3/4"	1 pç
	PVC rígido soldável	
	Adapt sold.curto c/bolsa-rosca p registro 25 mm - 3/4"	2 pç
	Joelho 90° soldável 25 mm	3 pç
	Luva soldável 25 mm	1 pç
	Tubos 25 mm	7.02 m
	Tê 90 soldável 25 mm	1 pç
	PVC soldável azul c/ bucha latão	
	Joelho de redução 90° soldável com bucha de latão 25 mm- 1/2"	2 pç

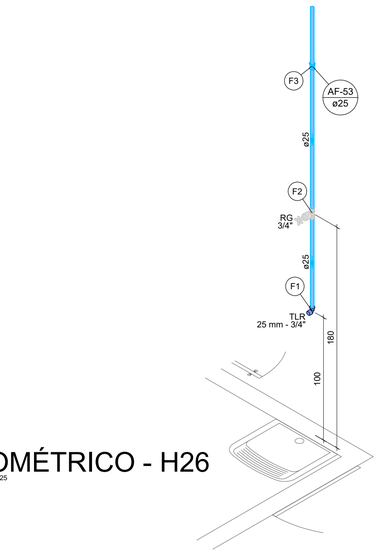


ISOMÉTRICO - H26

ESCALA: 1/25

Legenda de peças - 2° PAVIMENTO - H26		
	Aparelho	
F1	Torneira de Tanque de Lavar 25mmx 3/4"	1pç
	PVC soldável azul c/ bucha latão	
	Joelho 90° soldável com bucha de latão 25 mm - 3/4"	1pç
	Metais	
	Registro de gaveta c/ canopla cromada 3/4"	1pç
F2	PVC rígido soldável	
	Adapt sold.curto c/bolsa-rosca p registro 25 mm - 3/4"	2pç
	PVC rígido soldável	
F3	Luva soldável 25 mm	1pç

Lista de materiais - 2° PAVIMENTO - H26		
Água fria		
	Aparelho	
	Torneira de Tanque de Lavar 25mmx 3/4"	1 pç
	Metais	
	Registro de gaveta c/ canopla cromada 3/4"	1 pç
	PVC rígido soldável	
	Adapt sold.curto c/bolsa-rosca p registro 25 mm - 3/4"	2 pç
	Luva soldável 25 mm	1 pç
	Tubos 25 mm	1.94 m
	PVC soldável azul c/ bucha latão	
	Joelho 90° soldável com bucha de latão 25 mm - 3/4"	1 pç

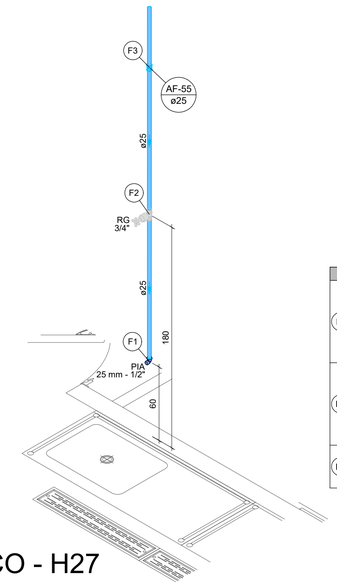

ISOMÉTRICO - H27

ESCALA: 1/25

Legenda de peças - 2° PAVIMENTO - H27		
	Aparelho	
F1	Torneira de Pia de Cozinha 25 mm - 1/2"	1pç
	PVC soldável azul c/ bucha latão	
	Joelho de redução 90° soldável com bucha de latão 25 mm- 1/2"	1pç
	Metais	
	Registro de gaveta c/ canopla cromada 3/4"	1pç
F2	PVC rígido soldável	
	Adapt sold.curto c/bolsa-rosca p registro 25 mm - 3/4"	2pç
	PVC rígido soldável	
F3	Luva soldável 25 mm	1pç

Lista de materiais - 2° PAVIMENTO - H27		
Água fria		
	Aparelho	
	Torneira de Pia de Cozinha 25 mm - 1/2"	1 pç
	Metais	
	Registro de gaveta c/ canopla cromada 3/4"	1 pç
	PVC rígido soldável	
	Adapt sold.curto c/bolsa-rosca p registro 25 mm - 3/4"	2 pç
	Luva soldável 25 mm	1 pç
	Tubos 25 mm	2.34 m
	PVC soldável azul c/ bucha latão	
	Joelho de redução 90° soldável com bucha de latão 25 mm- 1/2"	1 pç

PREFEITURA DE CAXIAS
Viver aqui é bom demais!

PROJETO HIDRAÚLICO

AMPLIAÇÃO DO HOSPITAL GERAL - SETOR INFANTIL

CONTEÚDO:	ISOMÉTRICO - H23, H24, H25, H26 e H27
PROPRIETÁRIO(A):	PREFEITURA MUNICIPAL DE CAXIAS-MA
LOCALIZAÇÃO:	CAXIAS - MA
PRANCHA	12/13

ÁREA DO TERRENO:	ÁREA DE CONSTRUÇÃO:	ÁREA DE PISO:	ÁREA DE COBERTURA:	TAXA DE OCUPAÇÃO:
-	-	-	-	-

DESENHO:	DATA:	ESCALA:	ÚLTIMA ALTERAÇÃO:
LUCAS HAMURABI TÉCNICO EM EDIFICAÇÕES ESPECIALIZAÇÃO EM GEORREFERENCIAMENTO CFT: 6060814396	04/2026	INDICADA	04/2026

OBSERVAÇÕES:

TODAS AS DIMENSÕES DEVERÃO SER CONFERIDAS NO LOCAL ANTES DA EXECUÇÃO DA OBRA

ESTE PROJETO TEM OS DIREITOS AUTORAIS ASSEGURADOS EM LEI , É PROIBIDO A CÓPIA TOTAL OU PARCIAL SEM A PRÉVIA AUTORIZAÇÃO DO AUTOR

A1 = (841 X 594)