
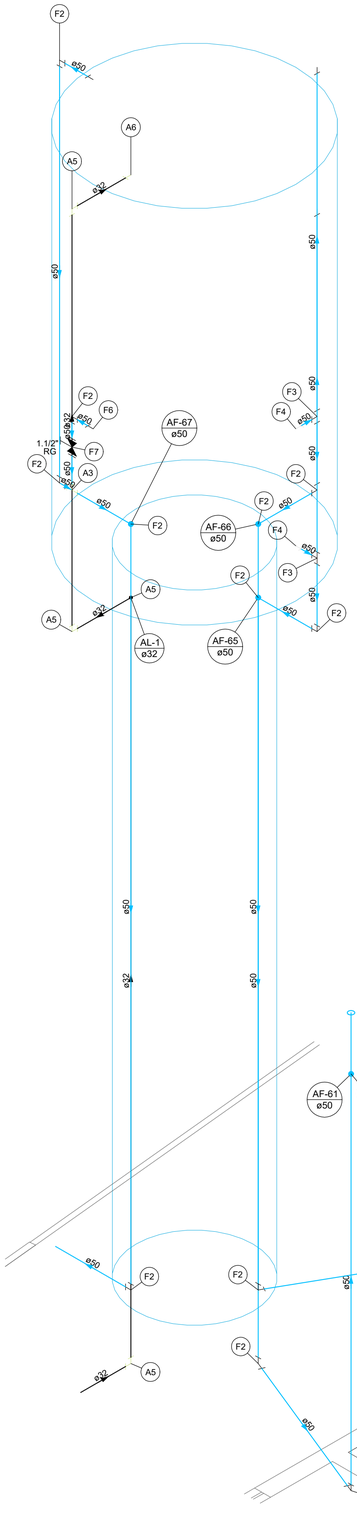


ISOMÉTRICO - H29

ESCALA: 1/25

Legenda de peças - 2° PAVIMENTO - H29		
A3	PVC rígido soldável	
	Tê 90 soldável	
	50 mm	1pç
A5	PVC rígido soldável	
	Curva 90 soldável	
	32 mm	1pç
A6	PVC rígido soldável	
	Adapt sold c/ flange fixo p cx. d´água	
	32 mm - 1"	1pç
F1	PVC rígido soldável	
	Luva soldável	
	50 mm	1pç
F2	PVC rígido soldável	
	Curva 90 soldável	
	50 mm	1pç
F3	PVC rígido soldável	
	Tê 90 soldável	
	50 mm	1pç
F4	PVC rígido soldável	
	Adapt sold. longo c/ flange p/cx. d' agua	
	50 mm- 1.1/2"	1pç
F6	PVC rígido soldável	
	Adapt sold c/ flange fixo p cx. d´água	
	32 mm - 1"	1pç
F7	Metais	
	Registro de gaveta c/ canopla cromada	
	1.1/2"	1pç
	PVC rígido soldável	
	Adapt sold.curto c/bolsa-rosca p registro	
	50 mm - 1.1/2"	2pç

Lista de materiais - 2° PAVIMENTO - H29		
Alimentação		
	PVC rígido soldável	
	Adapt sold c/ flange fixo p cx. d´água	
	32 mm - 1"	1 pç
	Curva 90 soldável	
	32 mm	4 pç
	Tubos	
	32 mm	13.56 m
	Tê 90 soldável	
	50 mm	1 pç
Água fria		
	Metais	
	Registro de gaveta c/ canopla cromada	
	1.1/2"	1 pç
	PVC rígido soldável	
	Adapt sold c/ flange fixo p cx. d´água	
	32 mm - 1"	1 pç
	Adapt sold. longo c/ flange p/cx. d' agua	
	50 mm- 1.1/2"	2 pç
	Adapt sold.curto c/bolsa-rosca p registro	
	50 mm - 1.1/2"	2 pç
	Curva 90 soldável	
	50 mm	13 pç
	Luva soldável	
	50 mm	2 pç
	Tubos	
	50 mm	42.17 m
	Tê 90 soldável	
	50 mm	2 pç

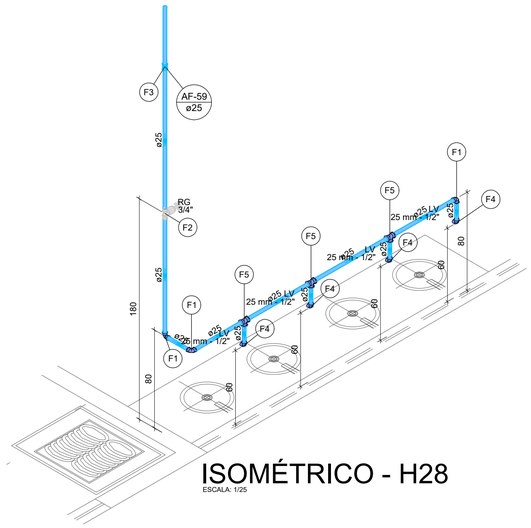


ISOMÉTRICO - H28

ESCALA: 1/25

Legenda de peças - 2° PAVIMENTO - H28		
F1	PVC rígido soldável	
	Joelho 90° soldável	
	25 mm	1pç
F2	Metais	
	Registro de gaveta c/ canopla cromada	
	3/4"	1pç
	PVC rígido soldável	
	Adapt sold.curto c/bolsa-rosca p registro	
	25 mm - 3/4"	2pç
F3	PVC rígido soldável	
	Luva soldável	
	25 mm	1pç
F4	Aparelho	
	Torneira de lavatório	
	25 mm - 1/2"	1pç
	PVC Acessórios	
	Engate flexível plástico	
	1/2 - 30cm	1pç
	PVC soldável azul c/ bucha latão	
	Joelho de redução 90° soldável com bucha de latão	
	25 mm- 1/2"	1pç
F5	PVC rígido soldável	
	Tê 90 soldável	
	25 mm	1pç


Lista de materiais - 2° PAVIMENTO - H28		
Água fria		
	Aparelho	
	Torneira de lavatório	
	25 mm - 1/2"	4 pç
	Metais	
	Registro de gaveta c/ canopla cromada	
	3/4"	1 pç
	PVC Acessórios	
	Engate flexível plástico	
	1/2 - 30cm	4 pç
	PVC rígido soldável	
	Adapt sold.curto c/bolsa-rosca p registro	
	25 mm - 3/4"	2 pç
	Joelho 90° soldável	
	25 mm	3 pç
	Luva soldável	
	25 mm	1 pç
	Tubos	
	25 mm	5.39 m
	Tê 90 soldável	
	25 mm	3 pç
	PVC soldável azul c/ bucha latão	
	Joelho de redução 90° soldável com bucha de latão	
	25 mm- 1/2"	4 pç

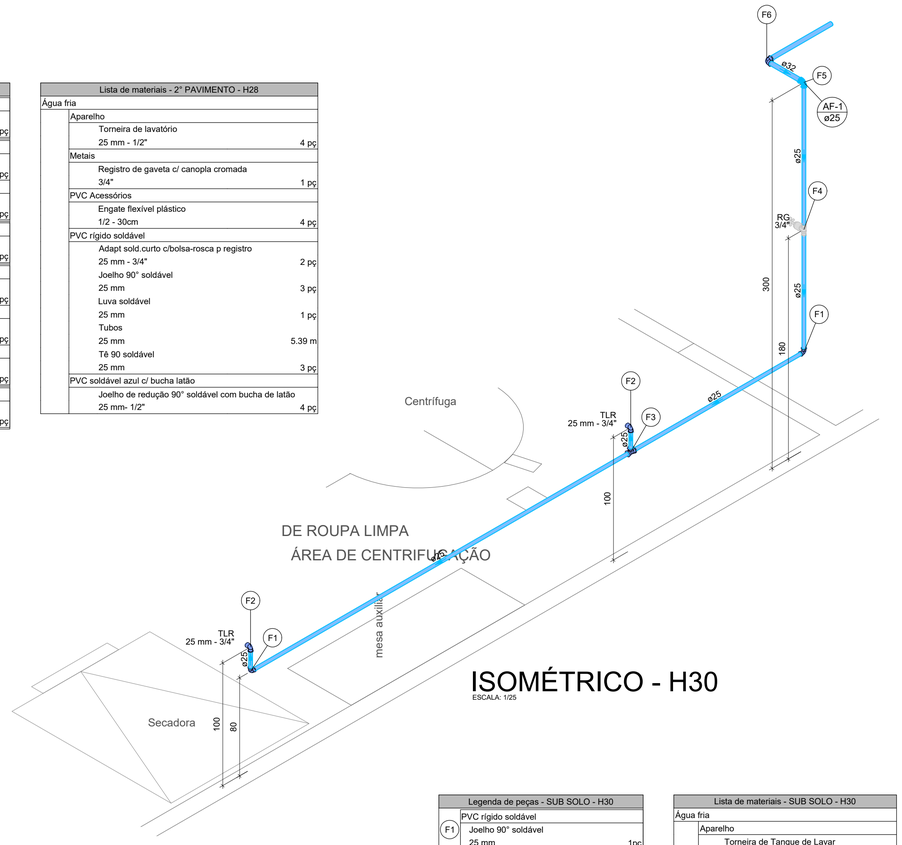

ISOMÉTRICO - H30

ESCALA: 1/25

Legenda de peças - SUB SOLO - H31		
F1	Aparelho	
	Torneira de lavatório	
	25 mm - 1/2"	1pç
	PVC Acessórios	
	Engate flexível plástico	
	1/2 - 30cm	1pç
	PVC soldável azul c/ bucha latão	
	Joelho de redução 90° soldável com bucha de latão	
	25 mm- 1/2"	1pç
F2	PVC rígido soldável	
	Joelho 90° soldável	
	25 mm	1pç
F3	PVC rígido soldável	
	Tê 90 soldável	
	25 mm	1pç
F4	Aparelho	
	Vaso Sanitário c/ cx. acoplada	
	1/2"	1pç
	PVC Acessórios	
	Engate flexível cobre cromado com canopla	
	1/2 - 30cm	1pç
	PVC soldável azul c/ bucha latão	
	Joelho de redução 90° soldável com bucha de latão	
	25 mm- 1/2"	1pç
F5	Metais	
	Registro de pressão c/ canopla cromada	
	3/4"	1pç
	PVC misto soldável	
	Luva soldável c/ rosca	
	25 mm -3/4"	1pç
	PVC rígido soldável	
	Adapt sold.curto c/bolsa-rosca p registro	
	25 mm - 3/4"	1pç
F6	Aparelho	
	Chuveiro	
	25mm x 1/2"	1pç
	PVC soldável azul c/ bucha latão	
	Joelho de redução 90° soldável com bucha de latão	
	25 mm- 1/2"	1pç
F7	Metais	
	Registro de gaveta c/ canopla cromada	
	3/4"	1pç
	PVC rígido soldável	
	Adapt sold.curto c/bolsa-rosca p registro	
	25 mm - 3/4"	2pç
F8	PVC rígido soldável	
	Joelho de redução 90 soldável	
	32 mm - 25 mm	1pç
F9	Aparelho	
	Torneira de Tanque de Lavar	
	25mmx 3/4"	1pç
	PVC soldável azul c/ bucha latão	
	Joelho 90° soldável com bucha de latão	
	25 mm - 3/4"	1pç
F10	PVC rígido soldável	
	Tê de redução 90 soldável	
	32 mm - 25 mm	1pç

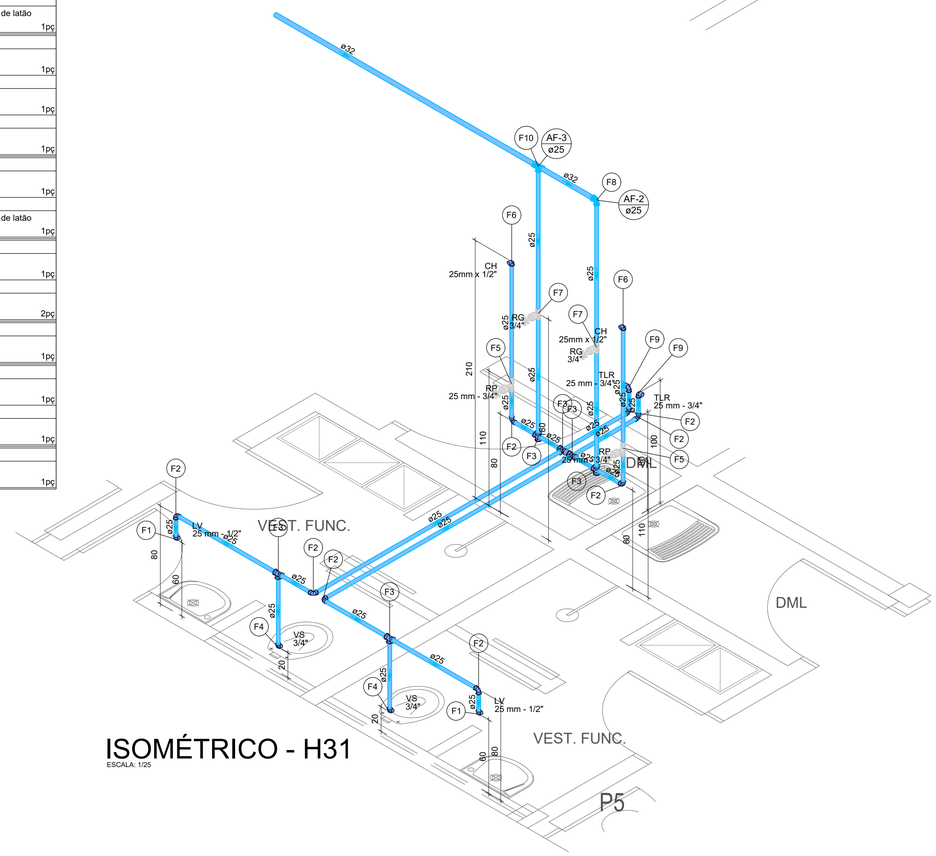

ISOMÉTRICO - H31

ESCALA: 1/25

Legenda de peças - SUB SOLO - H30		
F1	PVC rígido soldável	
	Joelho 90° soldável	
	25 mm	1pç
F2	Aparelho	
	Torneira de Tanque de Lavar	
	25mmx 3/4"	1pç
	PVC soldável azul c/ bucha latão	
	Joelho 90° soldável com bucha de latão	
	25 mm - 3/4"	1pç
F3	PVC rígido soldável	
	Tê 90 soldável	
	25 mm	1pç
F4	Metais	
	Registro de gaveta c/ canopla cromada	
	3/4"	1pç
	PVC rígido soldável	
	Adapt sold.curto c/bolsa-rosca p registro	
	25 mm - 3/4"	2pç
F5	PVC rígido soldável	
	Joelho de redução 90 soldável	
	32 mm - 25 mm	1pç
F6	PVC rígido soldável	
	Joelho 90° soldável	
	32 mm	1pç

Lista de materiais - SUB SOLO - H30		
Água fria		
	Aparelho	
	Torneira de Tanque de Lavar	
	25mmx 3/4"	2 pç
	Metais	
	Registro de gaveta c/ canopla cromada	
	3/4"	1 pç
	PVC rígido soldável	
	Adapt sold.curto c/bolsa-rosca p registro	
	25 mm - 3/4"	2 pç
	Joelho 90° soldável	
	25 mm	2 pç
	32 mm	1 pç
	Joelho de redução 90 soldável	
	32 mm - 25 mm	1 pç
	Tubos	
	25 mm	7.58 m
	32 mm	4.46 m
	Tê 90 soldável	
	25 mm	1 pç
	PVC soldável azul c/ bucha latão	
	Joelho 90° soldável com bucha de latão	
	25 mm - 3/4"	2 pç

PREFEITURA DE CAXIAS
Viver aqui é bom demais!

PROJETO HIDRAÚLICO
AMPLIAÇÃO DO HOSPITAL GERAL - SETOR INFANTIL

CONTEÚDO: ISOMÉTRICO - H28, H29, H30 e H31	PRANCHA 13/13
PROPRIETÁRIO(A): PREFEITURA MUNICIPAL DE CAXIAS-MA	
LOCALIZAÇÃO: CAXIAS - MA	

ÁREA DO TERRENO:	ÁREA DE CONSTRUÇÃO:	ÁREA DE PISO:	ÁREA DE COBERTURA:	TAXA DE OCUPAÇÃO:
-	-	-	-	-

DESENHO:	DATA:	ESCALA:	ÚLTIMA ALTERAÇÃO:
LUCAS HAMURABI TÉCNICO EM EDIFICAÇÕES ESPECIALIZAÇÃO EM GERENCIAMENTO DE OBRAS	04/2026	INDICADA	04/2026

OBSERVAÇÕES:

TODAS AS DIMENSÕES DEVERÃO SER CONFERIDAS NO LOCAL ANTES DA EXECUÇÃO DA OBRA

ESTE PROJETO TEM OS DIREITOS AUTORAIS ASSEGURADOS EM LEI , É PROIBIDO A CÓPIA TOTAL OU PARCIAL SEM A PRÉVIA AUTORIZAÇÃO DO AUTOR

A1 = (841 X 594)