

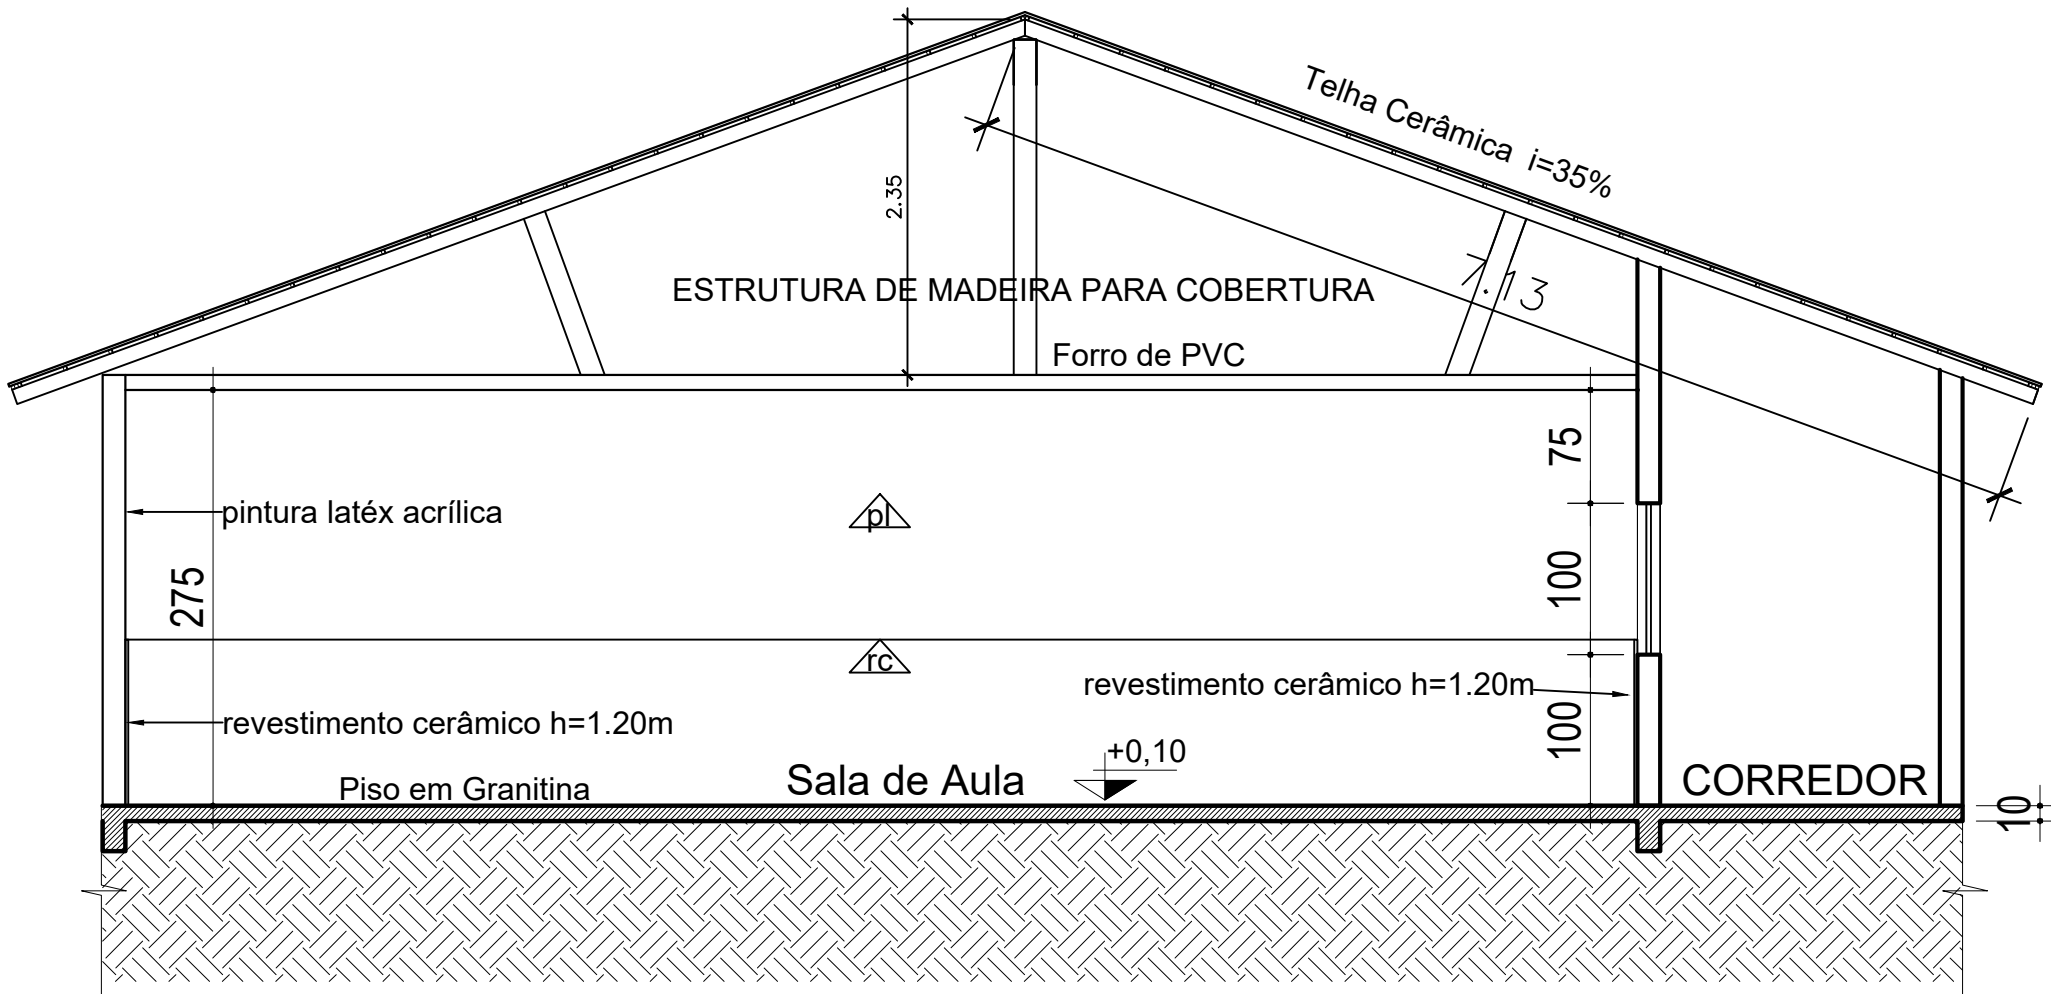


CORTE AA
ESCALA: 1:50

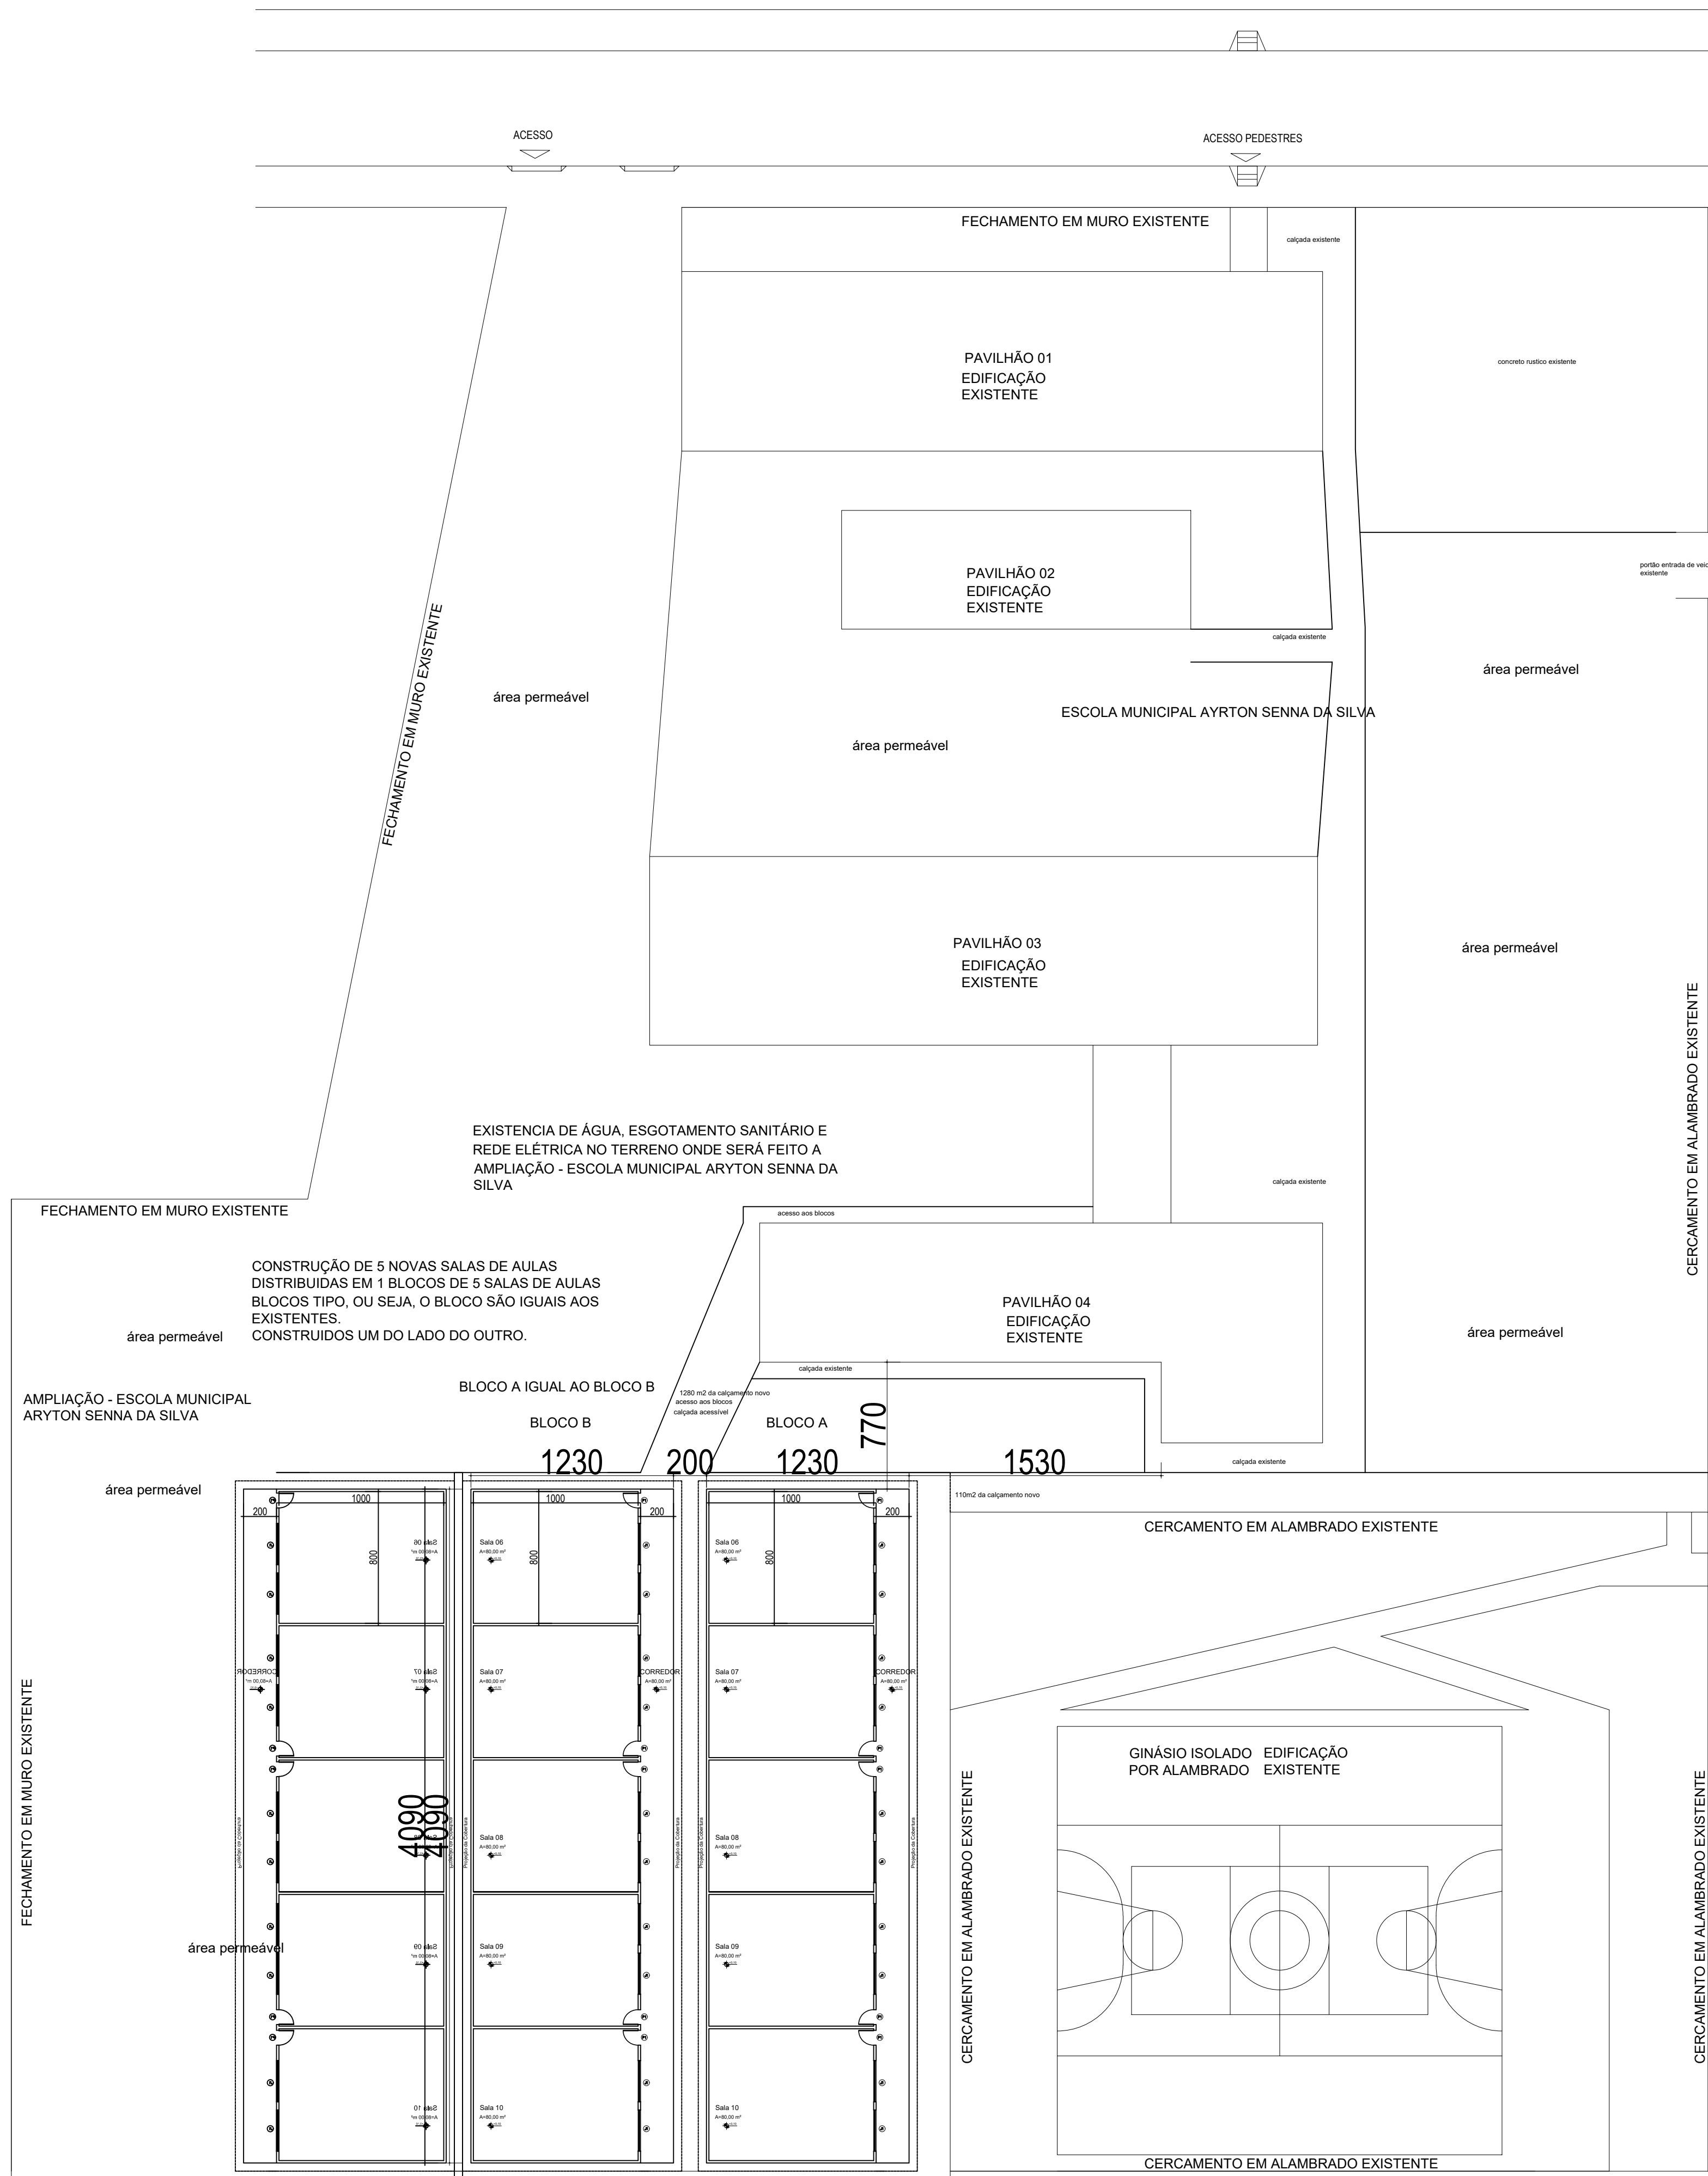


CORTE BB
ESCALA: 1:50

ÁREA A SER AMPLIADA
BLOCO A + BLOCO B
TOTAL:10 NOVAS SALAS
DE AULA

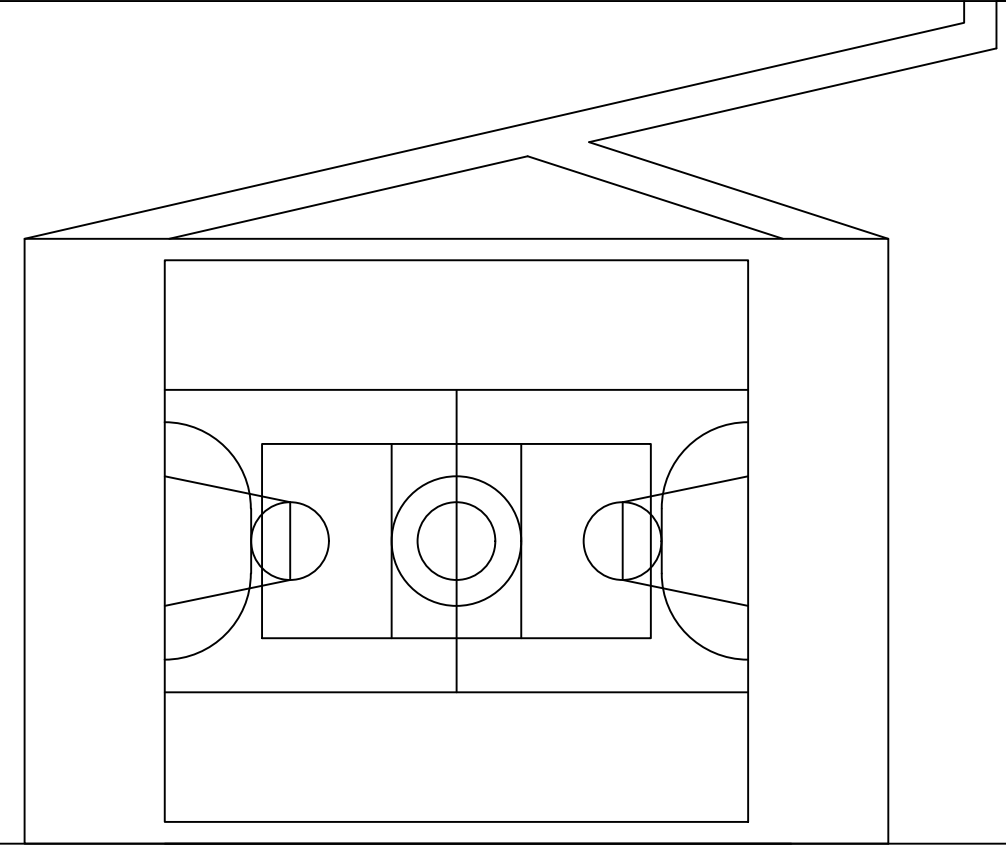


5 salas ampliação

PLANTA DE IMPLANTAÇÃO-BLOCO A E BLOCO B
ESCALA: 1:250

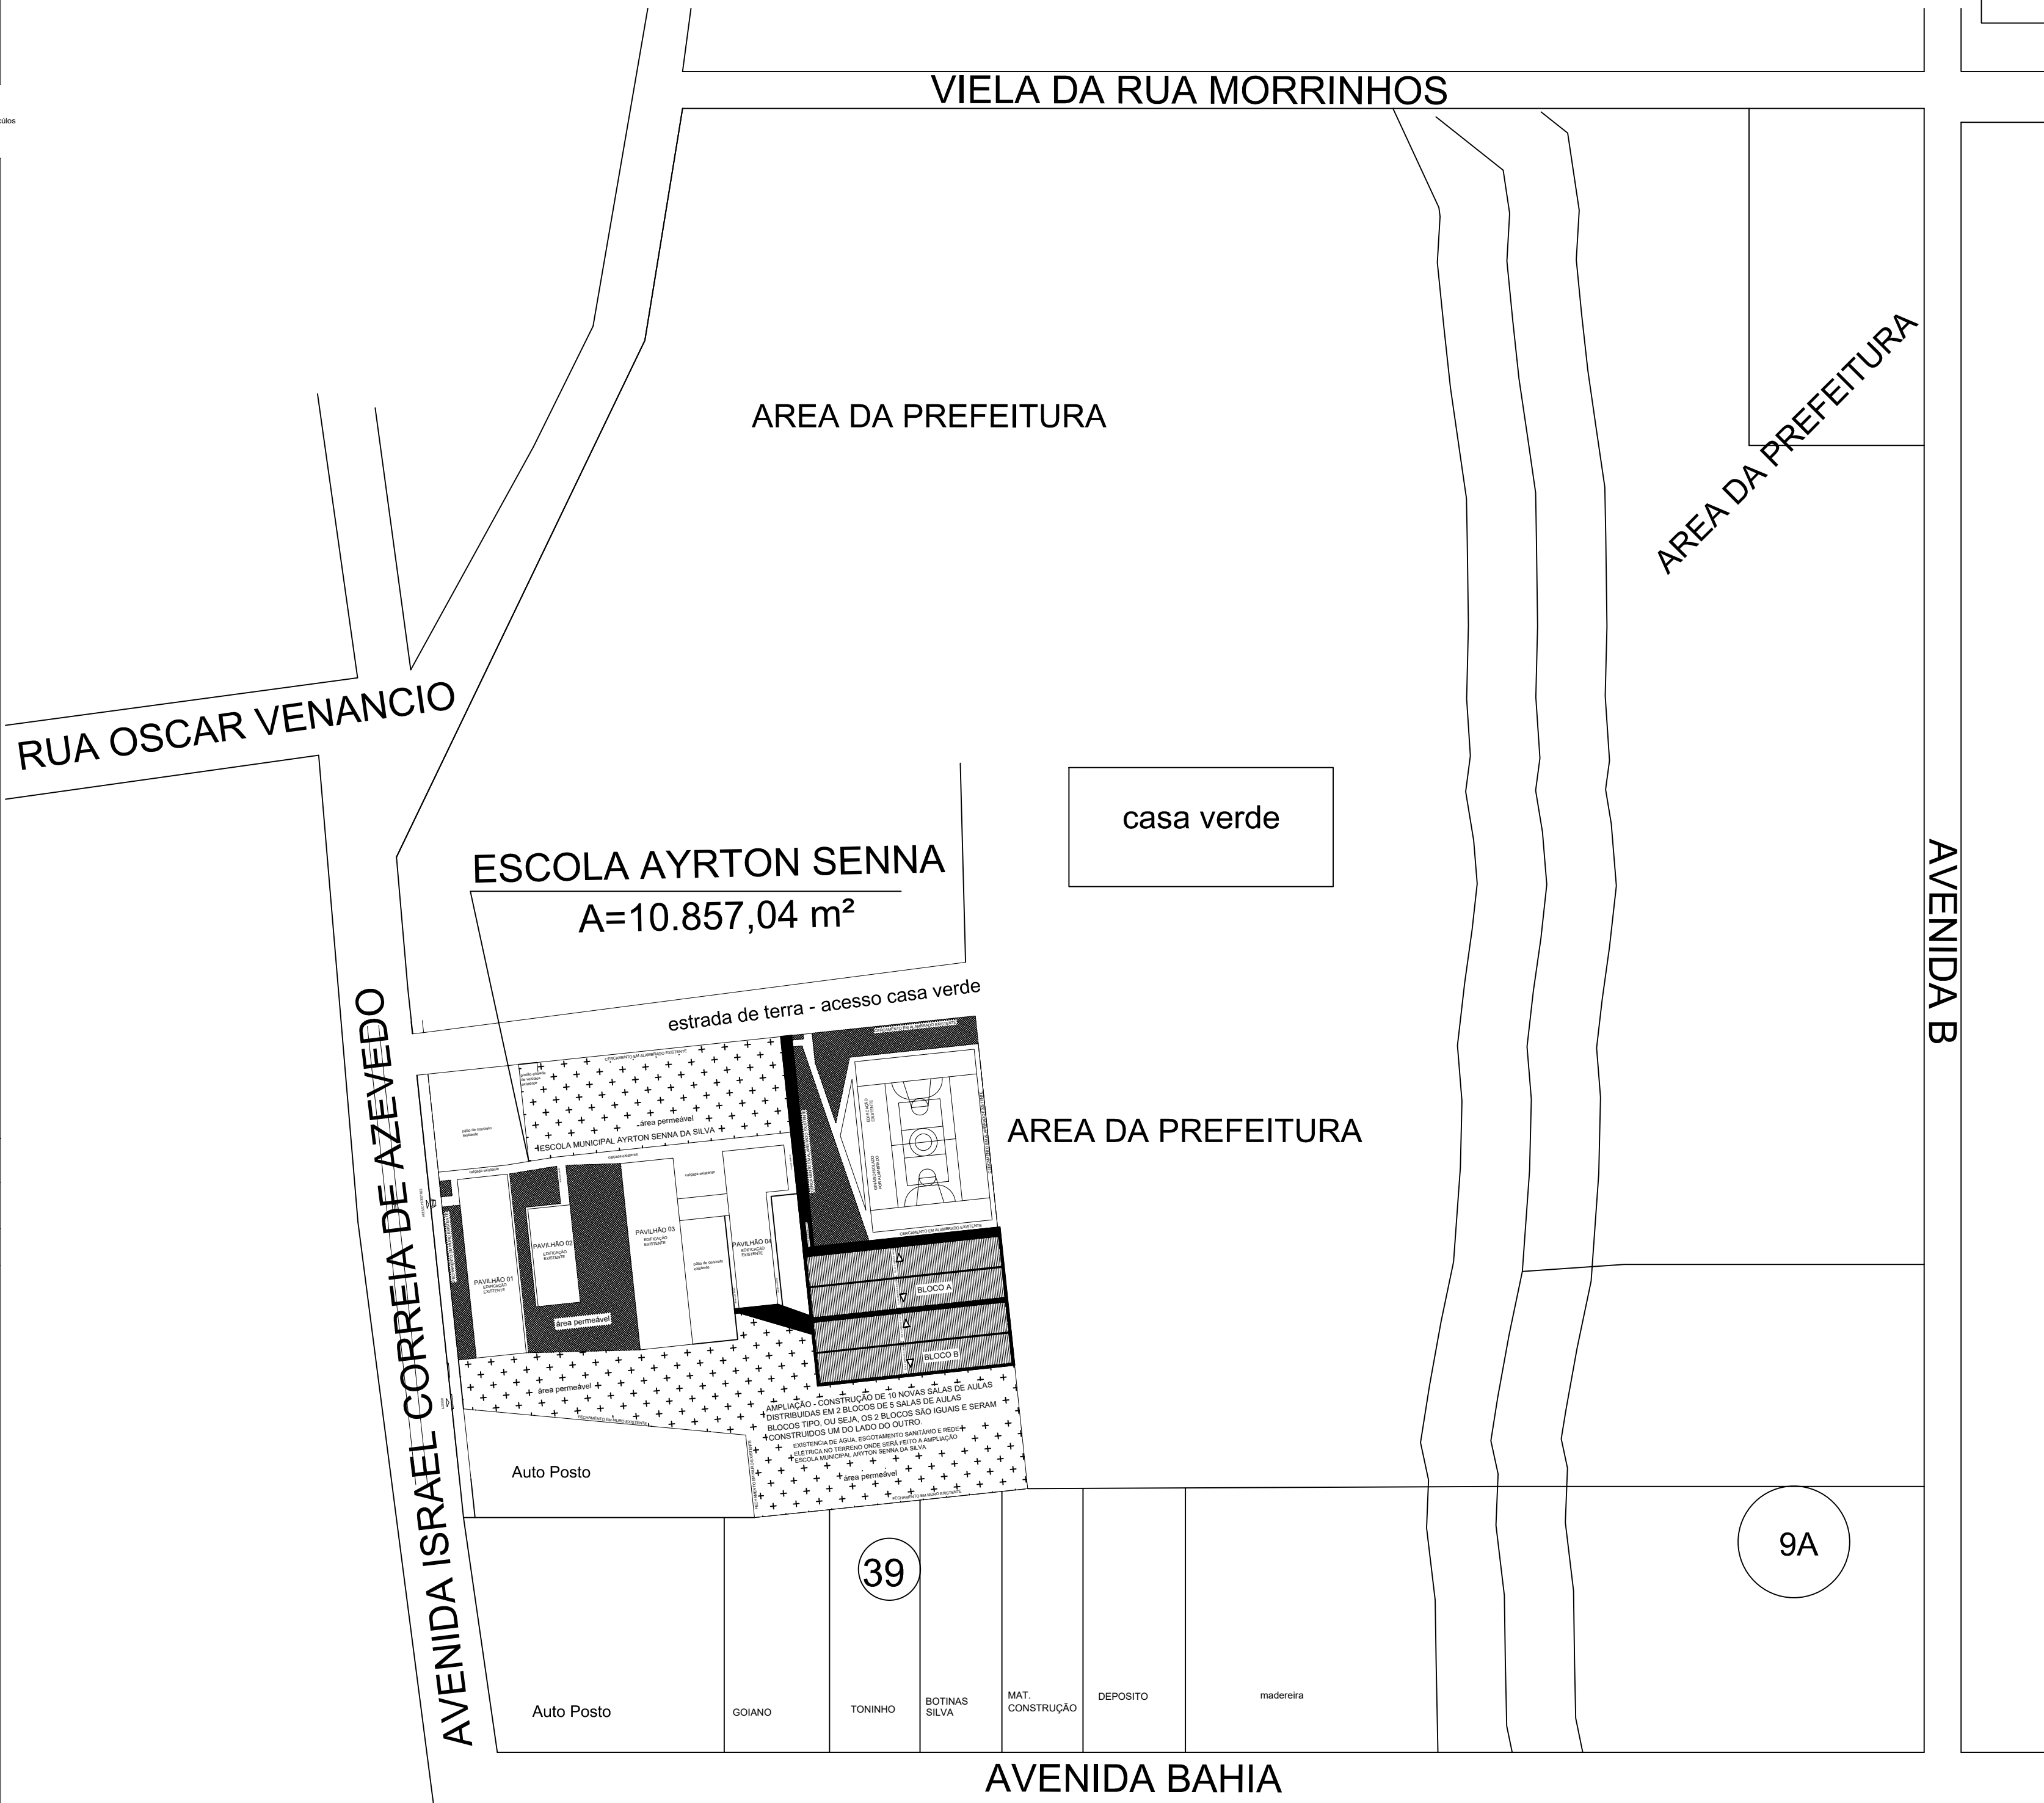

PLANTA DE SITUAÇÃO
Esc.: 1/1000

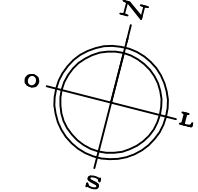

Aprovação de Projeto			
ESCOLA MUNICIPAL AYRTON SENNA DA SILVA AMPLIAÇÃO - CONSTRUÇÃO DE 5 NOVAS SALAS DE AULA			
END.: AVENIDA ISRAEL CORREIA DE AZEVEDO QD 39 - ST JARDIM FREI WALTER MUN.: PONTALINA - GOIÁS			
PROPRIETÁRIO: PREFEITURA MUNICIPAL DE PONTALINA/ CNPJ:01.791.276/0001-06			
AUTOR DO PROJETO: RAFAEL ELIAS COSTA - CREA 10140525560-GO			
ARQUITETURA			
PROJETO ARQUITETÔNICO - CONSTRUÇÃO DE 1 BLOCOS DE 5 SALAS DE AULA PARA AMPLIAÇÃO DA ESCOLA MUNICIPAL AYRTON SENNA DA SILVA			
CONTEÚDO: PLANTA DE IMPLANTAÇÃO, SITUAÇÃO E CORTES			
ÁREA DO TERRENO: 11.416,44m²	ÁREA CONSTRUÍDA: 2.184,72 m²	ÁREA A SER CONSTRUÍDA: BLOCO C-503,1 m² TOTAL 503,1 m²	FOLHA 1/2
DATA: maio/2024	ESCALA: INDICADA	DESENHO: RAFAEL	