


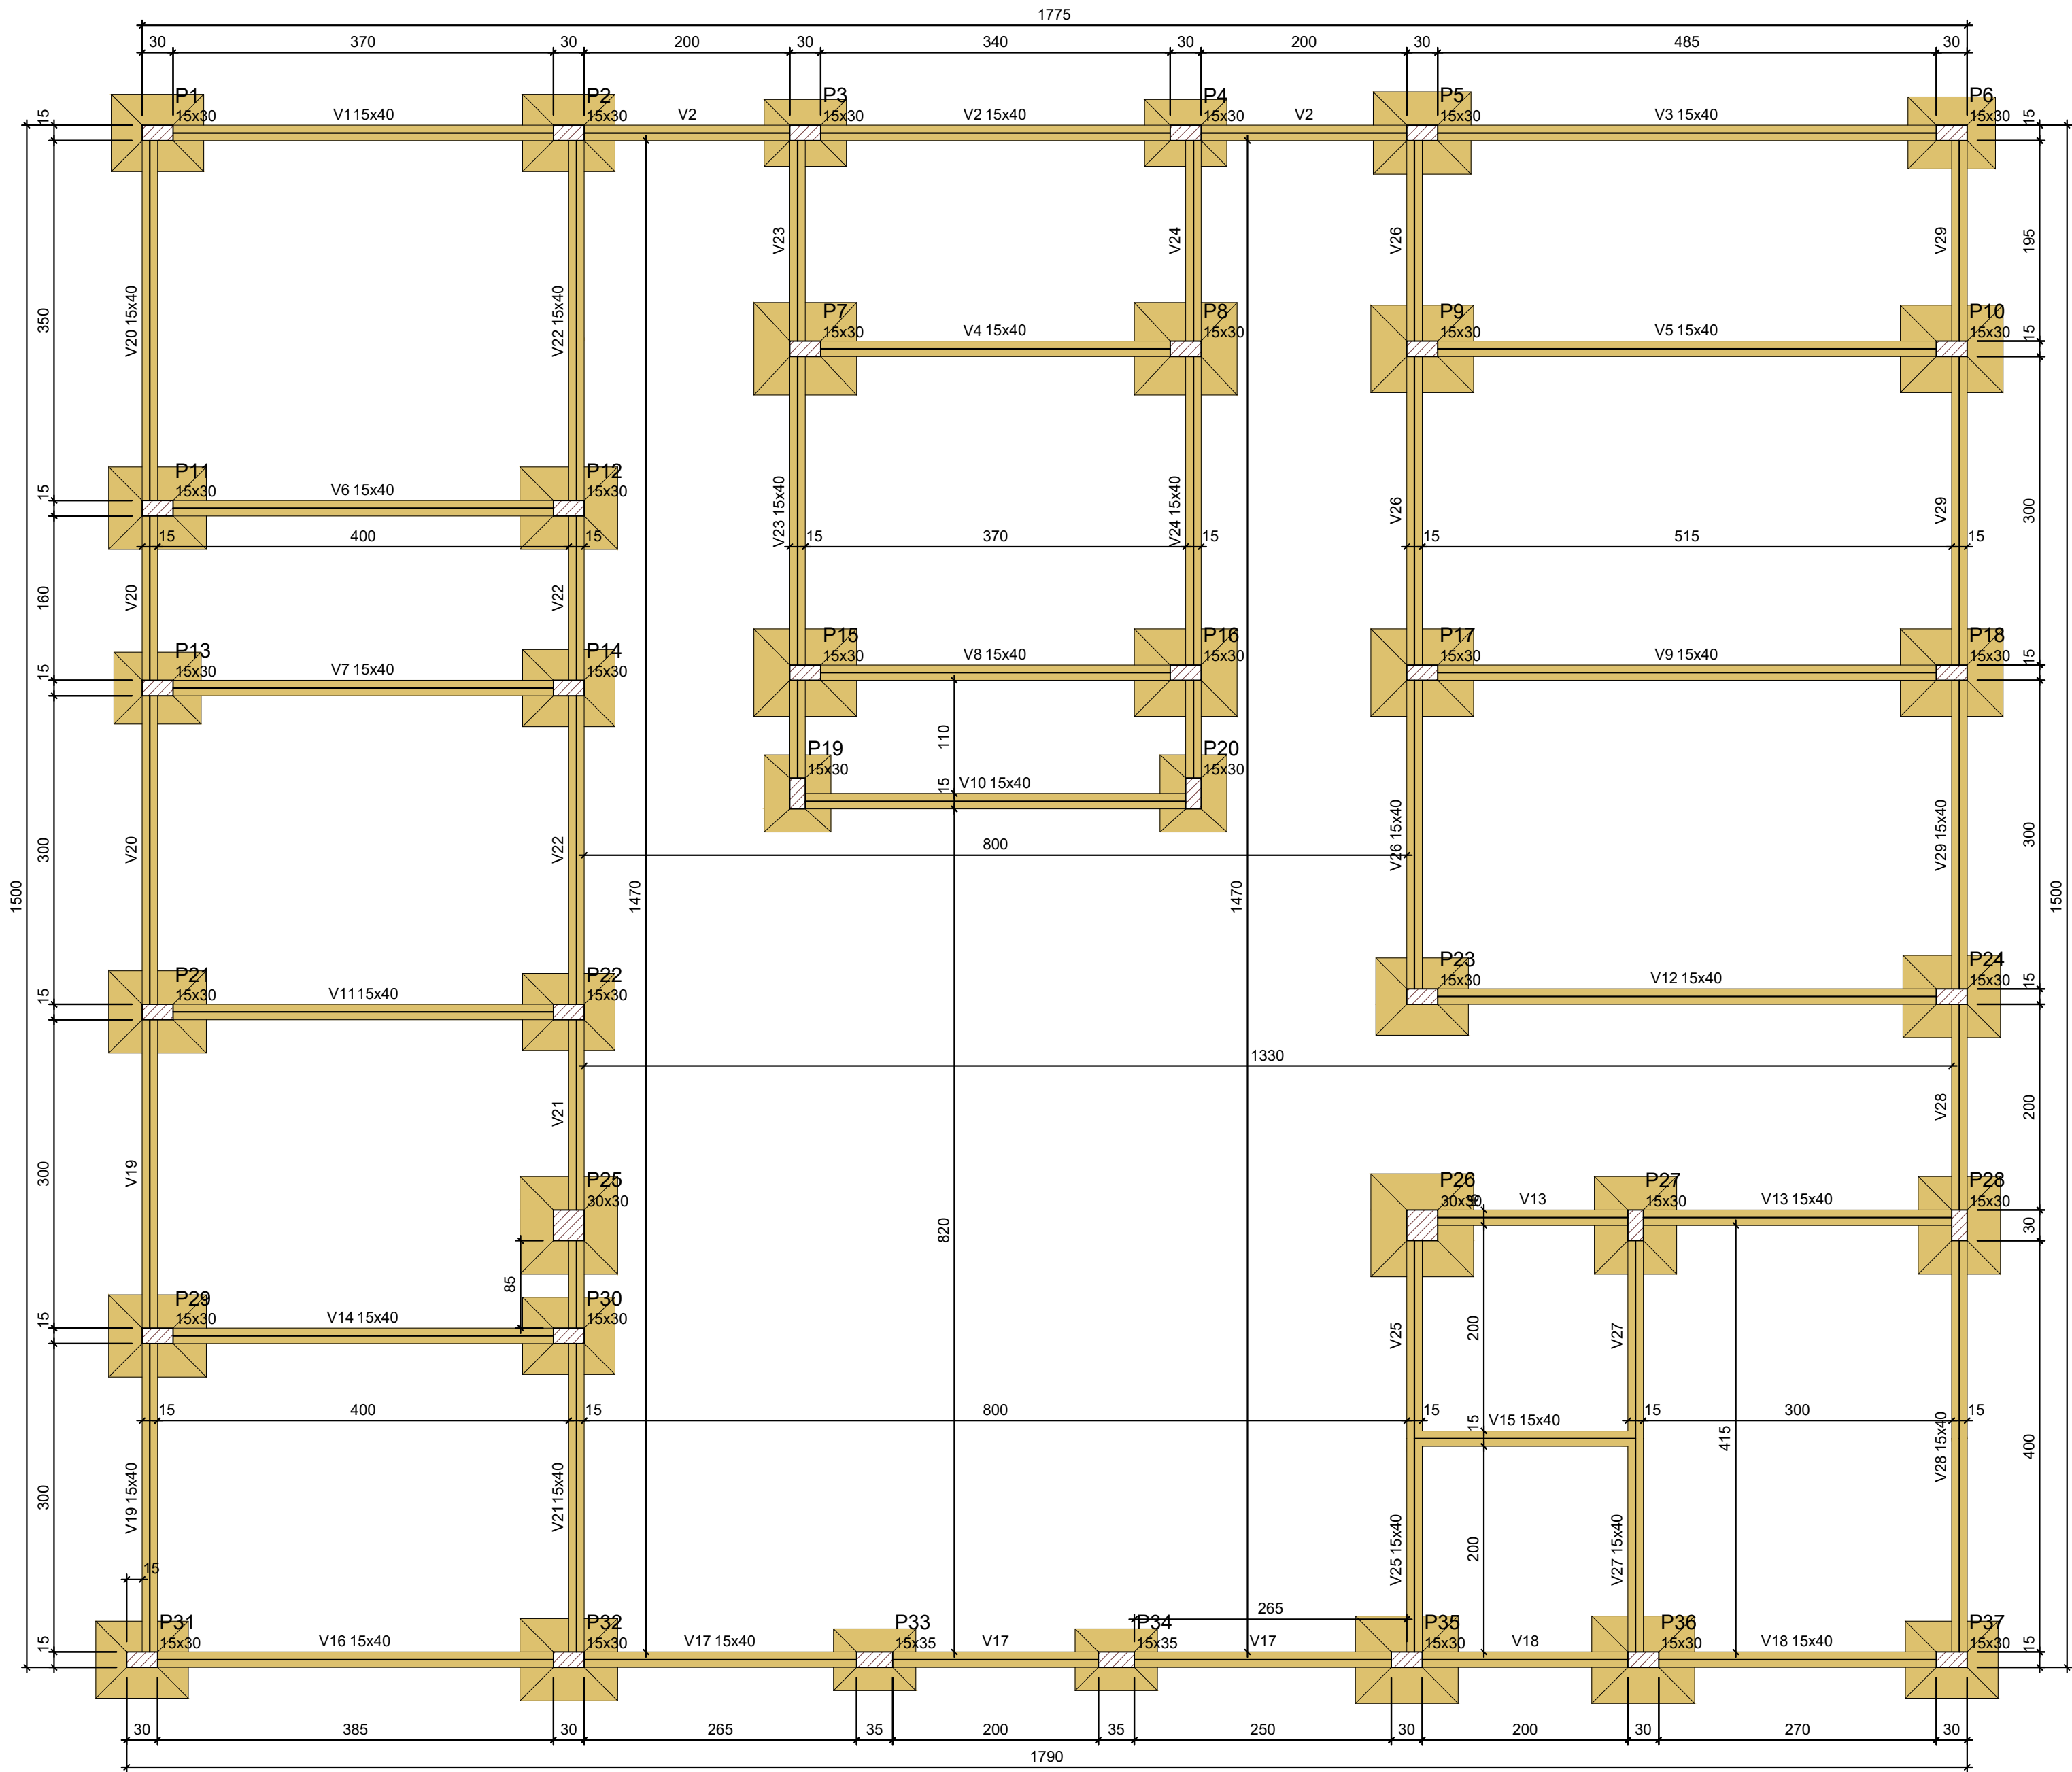

FORMA DO PAVIMENTO 0 (NÍVEL 0)
Escala 1:50

Nome	Vigas		
	Seção (cm)	Elevação (cm)	Nível (cm)
V1	15x40	0	0
V2	15x40	0	0
V3	15x40	0	0
V4	15x40	0	0
V5	15x40	0	0
V6	15x40	0	0
V7	15x40	0	0
V8	15x40	0	0
V9	15x40	0	0
V10	15x40	0	0
V11	15x40	0	0
V12	15x40	0	0
V13	15x40	0	0
V14	15x40	0	0
V15	15x40	0	0
V16	15x40	0	0
V17	15x40	0	0
V18	15x40	0	0
V19	15x40	0	0
V20	15x40	0	0
V21	15x40	0	0
V22	15x40	0	0
V23	15x40	0	0
V24	15x40	0	0
V25	15x40	0	0
V26	15x40	0	0
V27	15x40	0	0
V28	15x40	0	0
V29	15x40	0	0

Características dos materiais	
1ck	Es
(kgf/cm²)	(kgf/cm²)
250	241500

Dimensão máxima do agregado = 19 mm

Nome	Pilares		
	Seção (cm)	Elevação (cm)	Nível (cm)
P1	15x30	0	0
P2	15x30	0	0
P3	15x30	0	0
P4	15x30	0	0
P5	15x30	0	0
P6	15x30	0	0
P7	15x30	0	0
P8	15x30	0	0
P9	15x30	0	0
P10	15x30	0	0
P11	15x30	0	0
P12	15x30	0	0
P13	15x30	0	0
P14	15x30	0	0
P15	15x30	0	0
P16	15x30	0	0
P17	15x30	0	0
P18	15x30	0	0
P19	15x30	0	0
P20	15x30	0	0
P21	15x30	0	0
P22	15x30	0	0
P23	15x30	0	0
P24	15x30	0	0
P25	30x30	0	0
P26	30x30	0	0
P27	15x30	0	0
P28	15x30	0	0
P29	15x30	0	0
P30	15x30	0	0
P31	15x30	0	0
P32	15x30	0	0
P33	15x35	0	0
P34	15x35	0	0
P35	15x30	0	0
P36	15x30	0	0
P37	15x30	0	0

Legenda dos pilares	
	Pilar que passa

Legenda das vigas e paredes	
	Viga



TÍTULO:
CONSTRUÇÃO DE UNIDADE BÁSICA DE SAÚDE - UBS
NO MUNICÍPIO DE BENEDITO LEITE/MA

PROPRIETÁRIO:
PREFEITURA MUNICIPAL DE BENEDITO LEITE/MA

ENDEREÇO:
BENEDITO LEITE/MA

DISCRIMINAÇÃO:
PROJETO ESTRUTURAL - UBS

Nº PRANCHA:
02/09

DATA:
JULHO/2026

AUTOR:
ANDRÉ LIMA
CREA Nº 111619915-5

ESCALA:
DEFINIDA

FORMATO:
A-1