


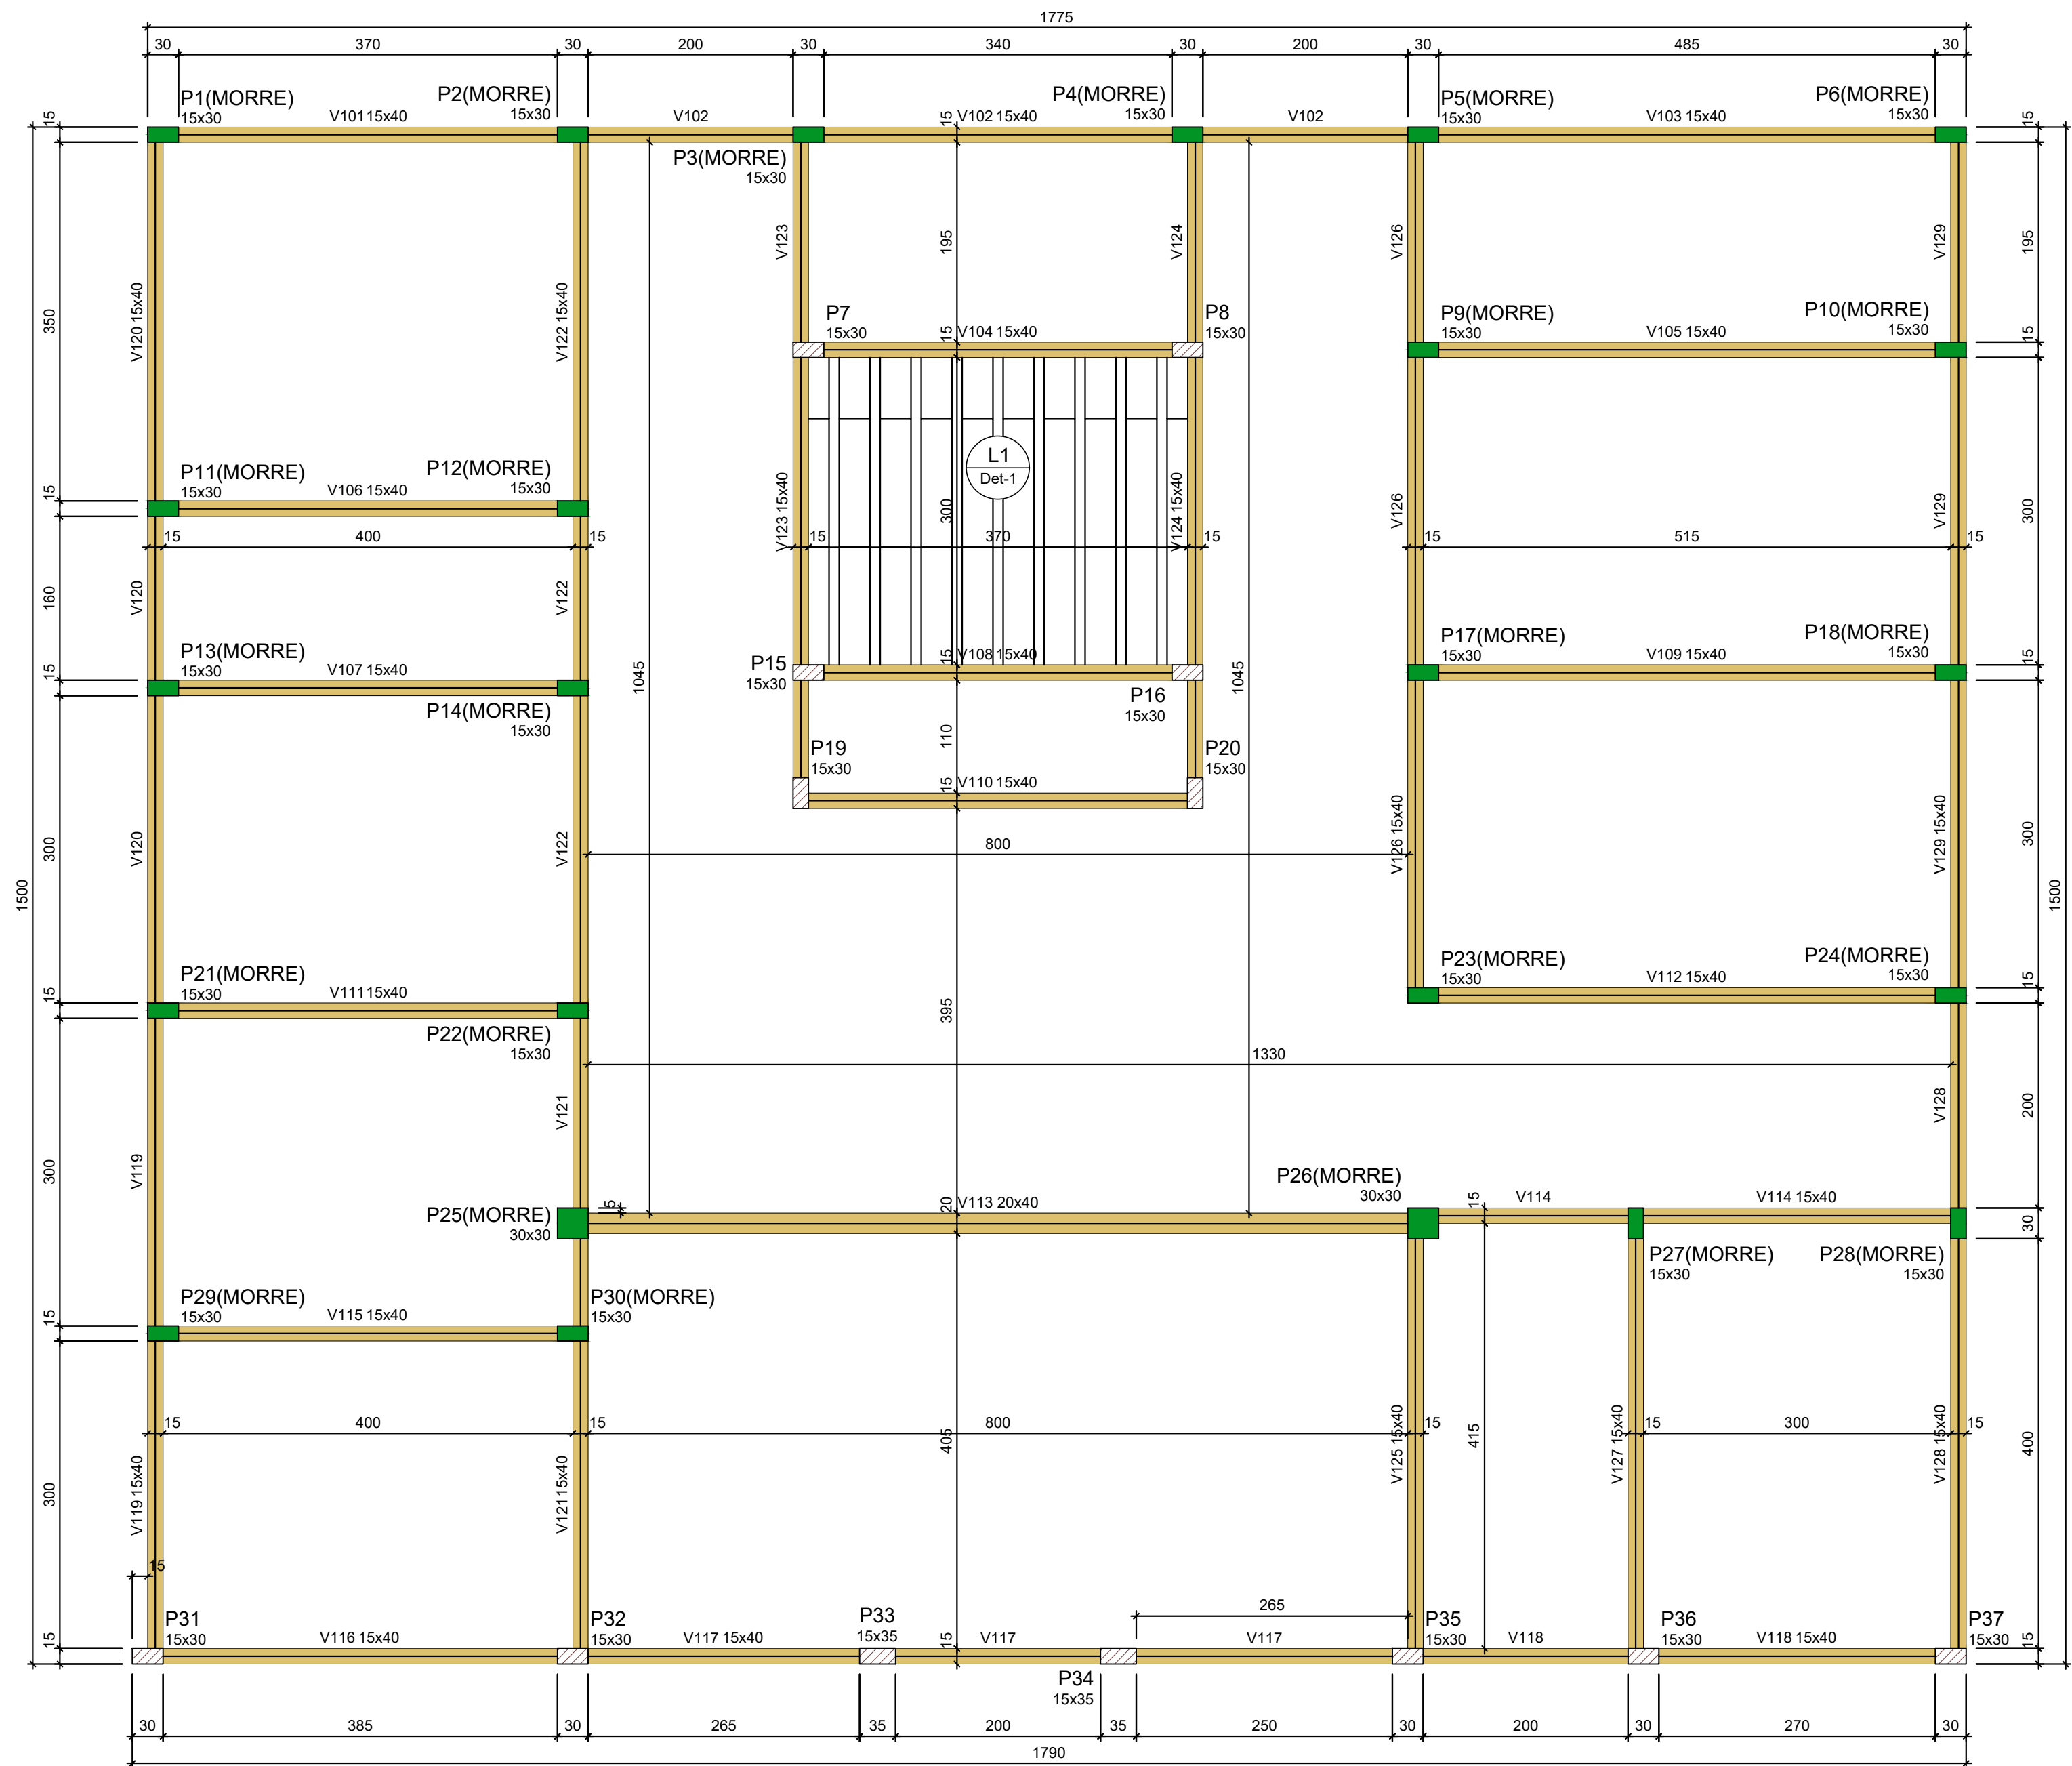

FORMA DO PAVIMENTO 1 (NÍVEL 315)

Escala 1:50

Vigas			
Nome	Seção (cm)	Elevação (cm)	Nível (cm)
V101	15x40	0	315
V102	15x40	0	315
V103	15x40	0	315
V104	15x40	0	315
V105	15x40	0	315
V106	15x40	0	315
V107	15x40	0	315
V108	15x40	0	315
V109	15x40	0	315
V110	15x40	0	315
V111	15x40	0	315
V112	15x40	0	315
V113	20x40	0	315
V114	15x40	0	315
V115	15x40	0	315
V116	15x40	0	315
V117	15x40	0	315
V118	15x40	0	315
V119	15x40	0	315
V120	15x40	0	315
V121	15x40	0	315
V122	15x40	0	315
V123	15x40	0	315
V124	15x40	0	315
V125	15x40	0	315
V126	15x40	0	315
V127	15x40	0	315
V128	15x40	0	315
V129	15x40	0	315

Lajes							
Dados					Sobrecarga (kgf/m²)		
Nome	Tipo	Altura (cm)	Elevação (cm)	Nível (cm)	Peso próprio (kgf/m²)	Adicional	Acidental
L1	Treliçada 1D	15	0	315	208	682	100

Características dos materiais	
fck (kgf/cm²)	Ecs (kgf/cm²)
250	241500


Dimensão máxima do agregado = 19 mm

Pilares			
Nome	Seção (cm)	Elevação (cm)	Nível (cm)
P1	15x30	0	315
P2	15x30	0	315
P3	15x30	0	315
P4	15x30	0	315
P5	15x30	0	315
P6	15x30	0	315
P7	15x30	0	315
P8	15x30	0	315
P9	15x30	0	315
P10	15x30	0	315
P11	15x30	0	315
P12	15x30	0	315
P13	15x30	0	315
P14	15x30	0	315
P15	15x30	0	315
P16	15x30	0	315
P17	15x30	0	315
P18	15x30	0	315
P19	15x30	0	315
P20	15x30	0	315
P21	15x30	0	315
P22	15x30	0	315
P23	15x30	0	315
P24	15x30	0	315
P25	30x30	45	360
P26	30x30	45	360
P27	15x30	0	315
P28	15x30	0	315
P29	15x30	0	315
P30	15x30	0	315
P31	15x30	0	315
P32	15x30	0	315
P33	15x35	0	315
P34	15x35	0	315
P35	15x30	0	315
P36	15x30	0	315
P37	15x30	0	315

Legenda dos pilares	
	Pilar que morre
	Pilar que passa

Legenda das vigas e paredes	
	Viga

Detalhe 1 (esc. 1:30)

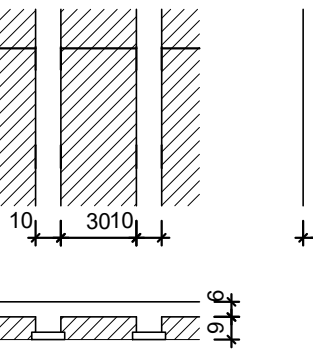

TÍTULO: CONSTRUÇÃO DE UNIDADE BÁSICA DE SAÚDE - UBS NO MUNICÍPIO DE BENEDITO LEITE/MA	Nº PRANCHA: 03/09
PROPRIETÁRIO: PREFEITURA MUNICIPAL DE BENEDITO LEITE/MA	DATA: JULHO/2026
ENDEREÇO: BENEDITO LEITE/MA	AUTOR: ANDRÉ LIMA CREA Nº 111619915-5
DISCRIMINAÇÃO: PROJETO ESTRUTURAL - UBS	ESCALA: DEFINIDA
	FORMATO: A-1