
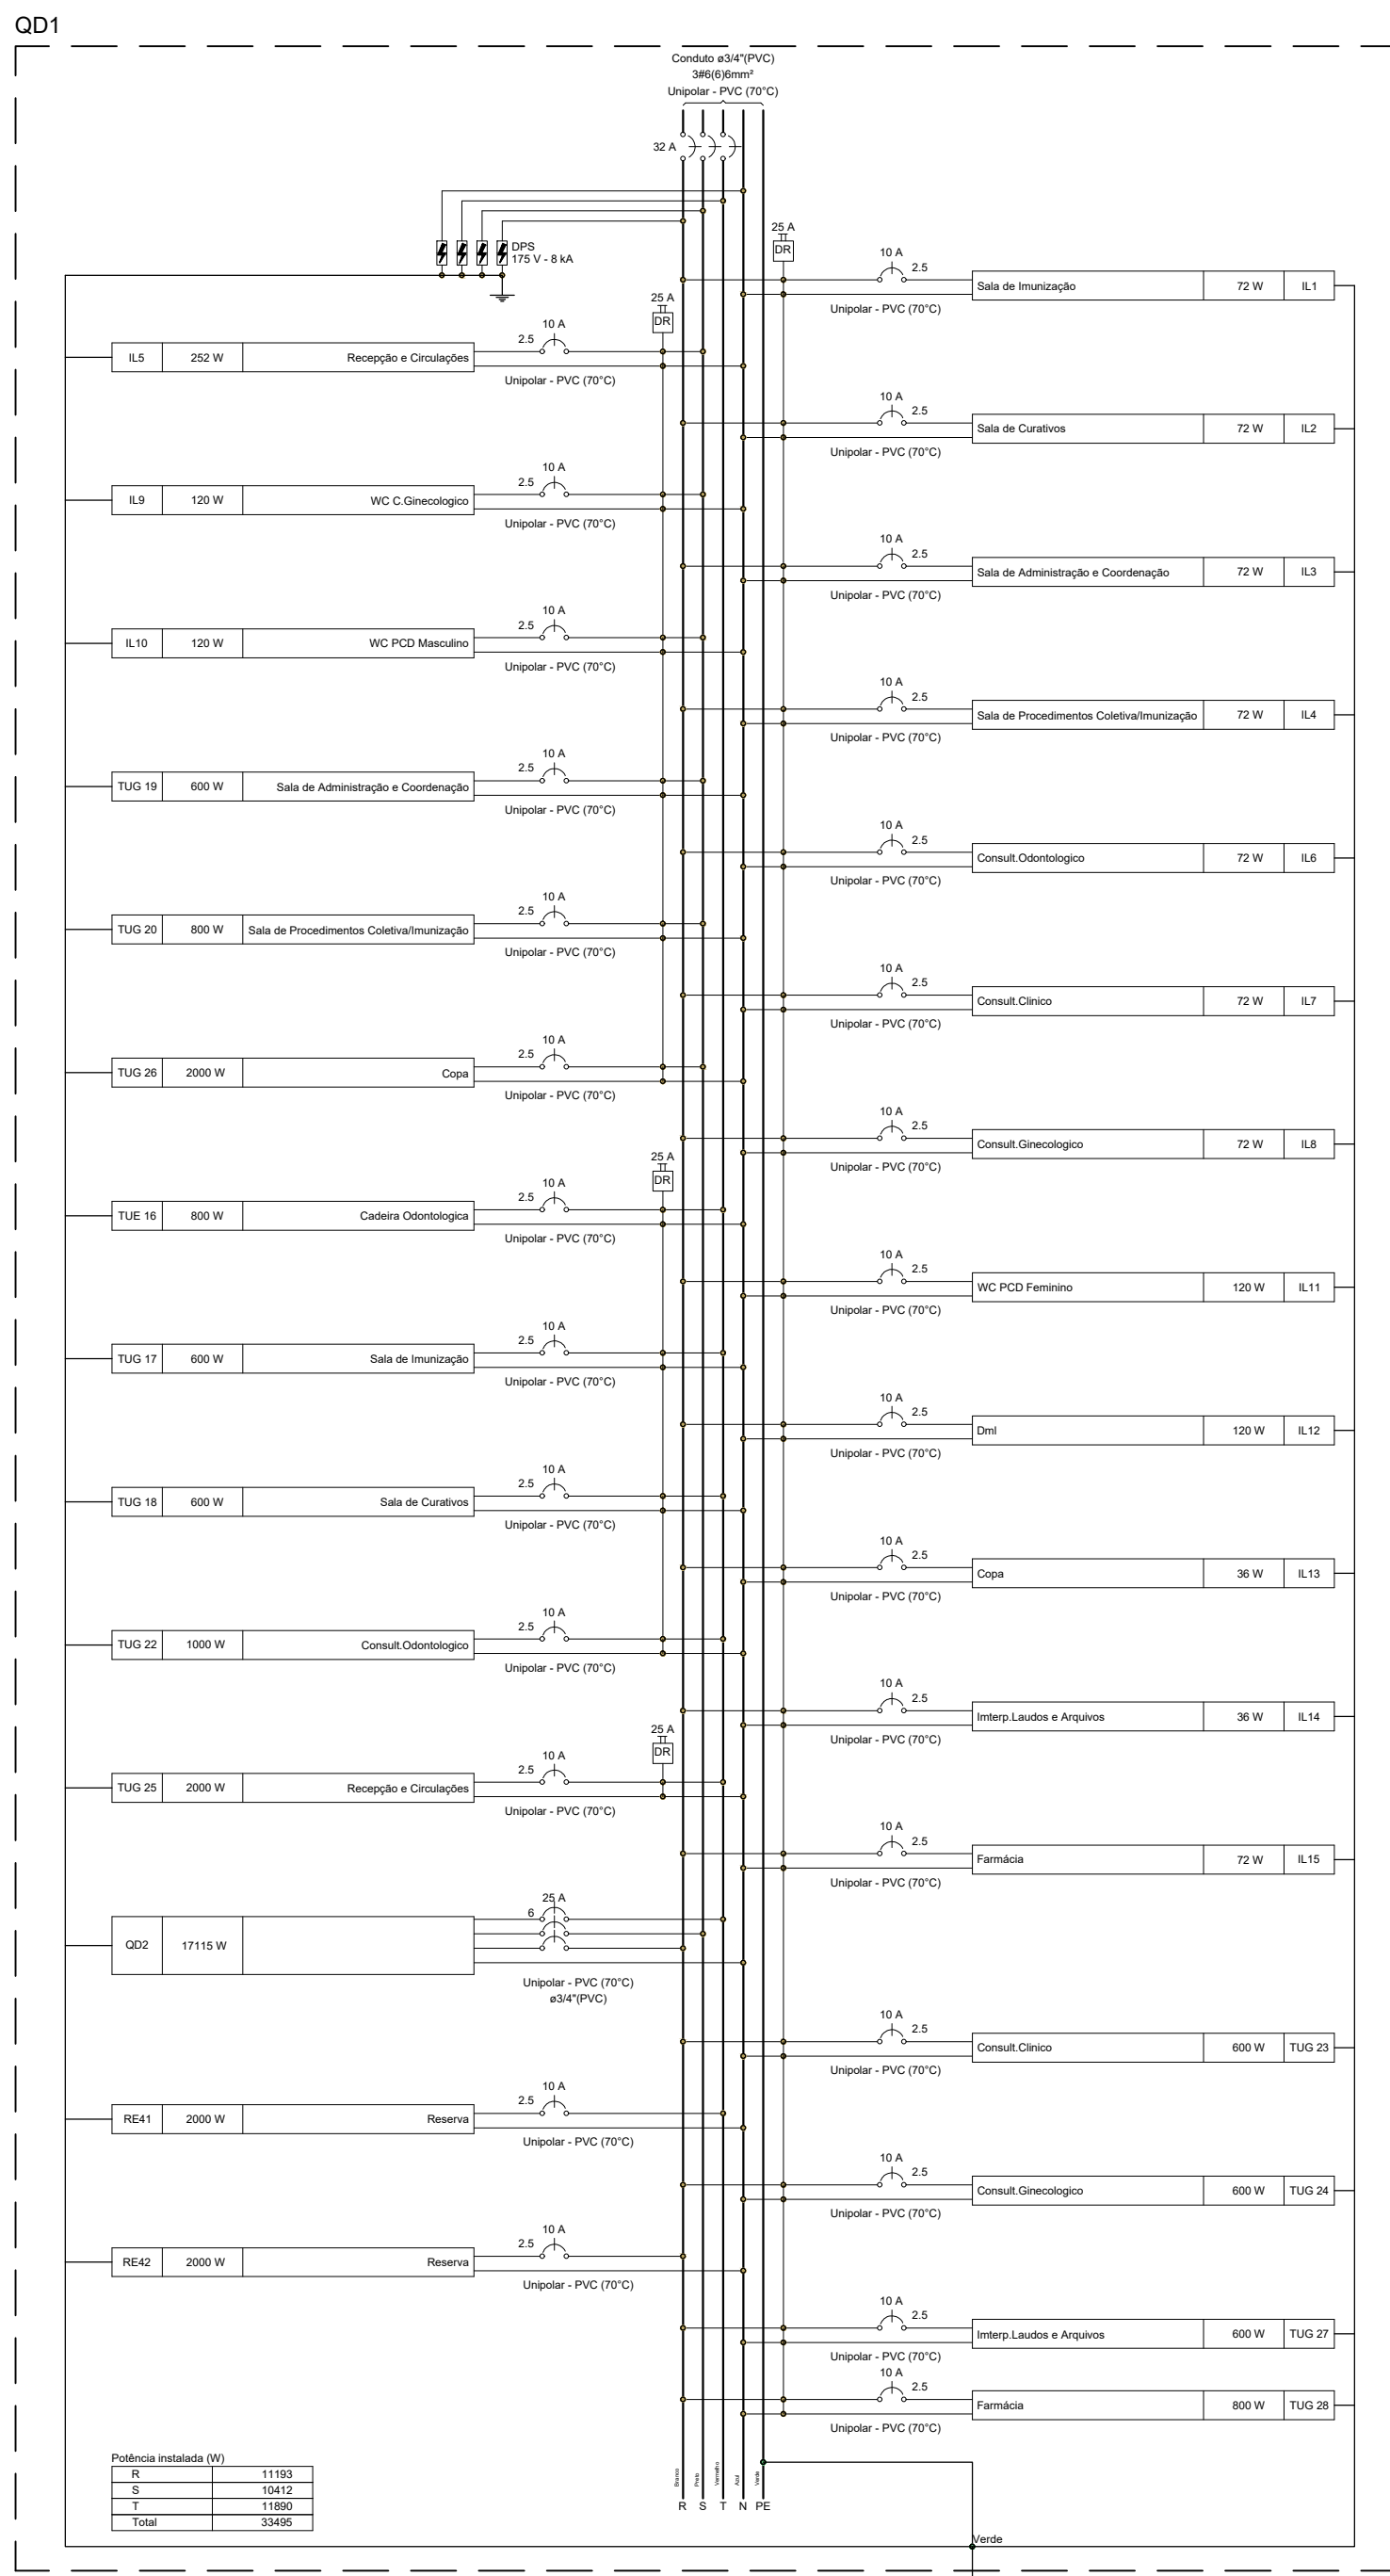
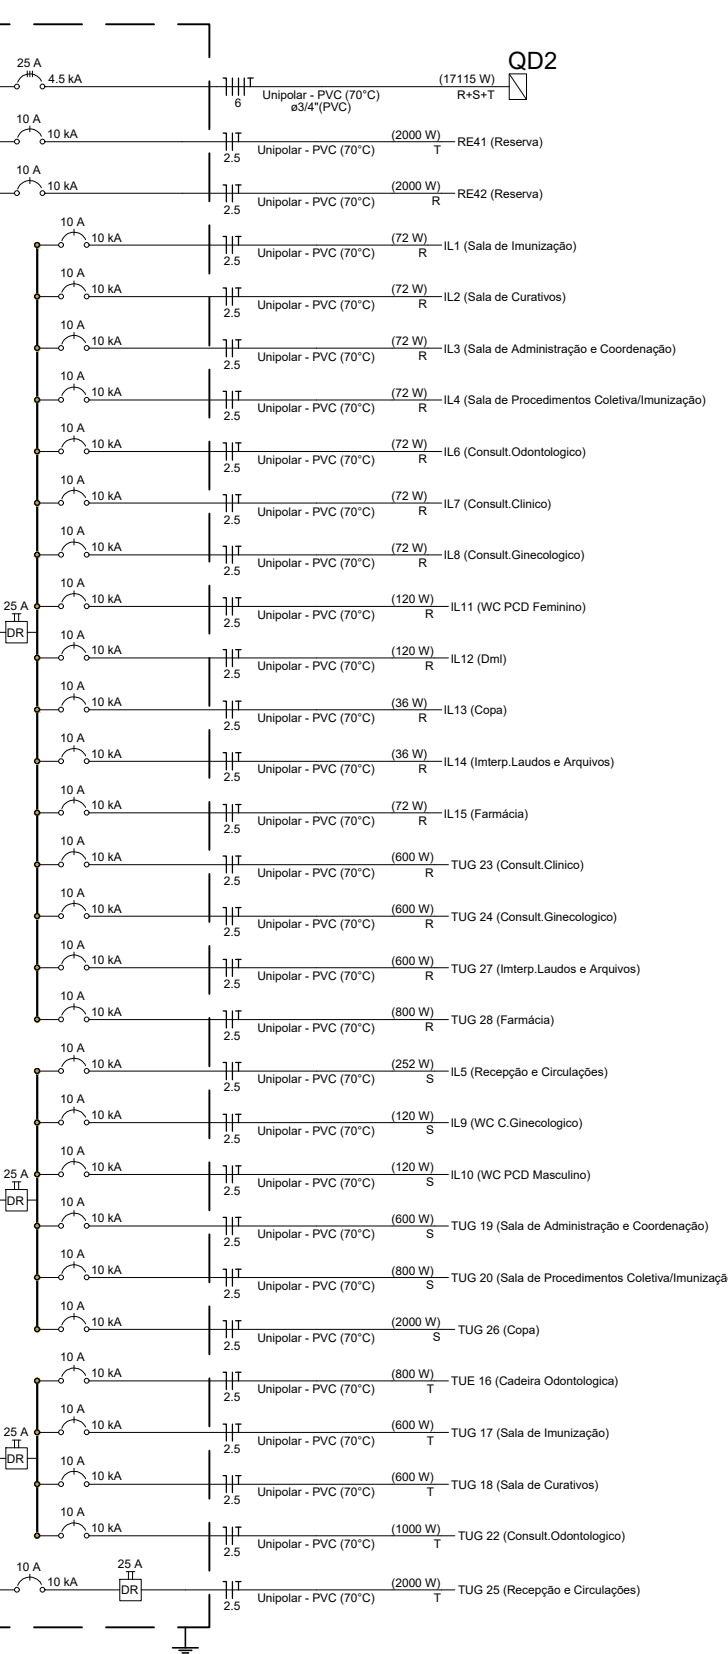





Quadro de Demanda (QM1) - Térreo			
Tipo de carga	Potência instalada (kVA)	Fator de demanda (%)	Demanda (kVA)
Ar-condicionado CEMAR	70,00	13,31	9,31
Iluminação e TACS (Climas e Hospitais)	17,76	7,10	1,26
TOTAL			10,57

Quadro de Cargas (QD1) - Térreo																
Circuito	Descrição	Esquema	Iluminação (W)	Tomadas (W)	Pot. total (W)	Pot. - R (W)	Pot. - S (W)	Pot. - T (W)	Seção (mm²)	Disj (A)	Status					

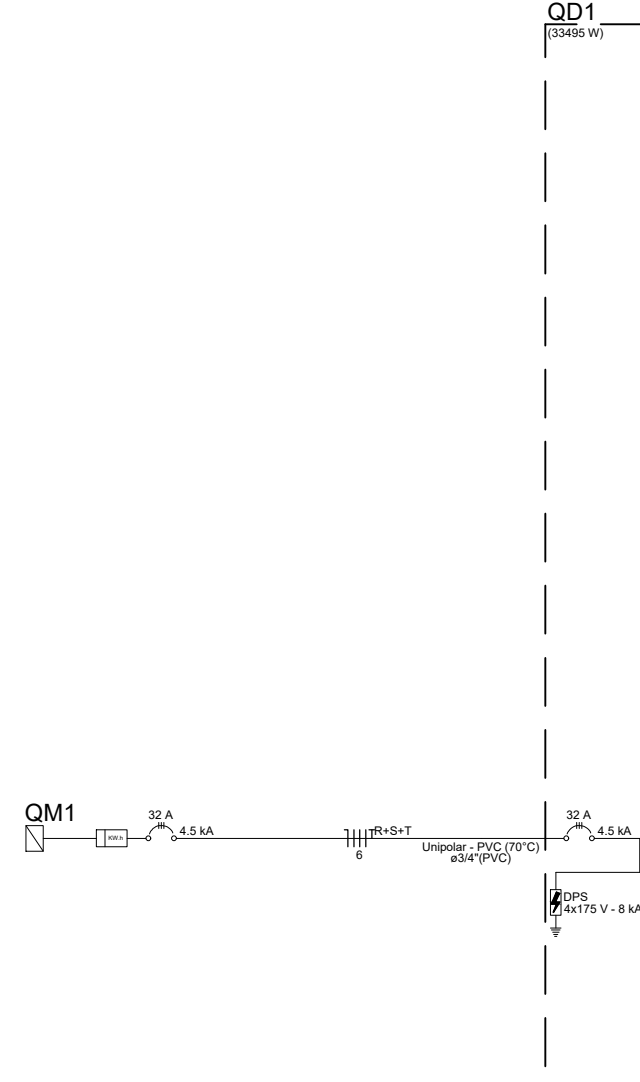

Quadro de Demanda (QD2) - Térreo			
Tipo de carga	Potência instalada (kVA)	Fator de demanda (%)	Demanda (kVA)
Ar-condicionado CEMAR	19,02	13,31	2,53
TOTAL			2,53

Quadro de Cargas (QD2) - Térreo												
Circuito	Descrição	Esquema	Tomadas (W)	Pot. total (VA)	Pot. total (W)	Fases	Pot. - R (W)	Pot. - S (W)	Pot. - T (W)	Seção (mm²)	Disj (A)	Status
ARC 29	Sala de Imunização	F+N+T	1	1811	1630	S		1630		2,5	10	OK
ARC 30	Sala de Consultas	F+N+T	1	1811	1630	S		1630		2,5	10	OK
ARC 31	Sala de Administração e Coordenação	F+N+T	1	1811	1630	T			1630	2,5	10	OK
ARC 32	Sala de Procedimentos Coletiva/Imunização	F+N+T	1	1811	1630	S		1630		2,5	10	OK
ARC 33	Recepção e Circulações 1	F+N+T	1	1811	1630	T			1630	2,5	10	OK
ARC 34	Recepção e Circulações 2	F+N+T	1	1811	1630	S		1630		2,5	10	OK
ARC 35	Consult. Odontológico	F+N+T	1	1811	1630	T			1630	2,5	10	OK
ARC 36	Consult. Clínico	F+N+T	1	1811	1630	R	1630			2,5	10	OK
ARC 37	Consult. Ginecológico	F+N+T	1	1811	1630	R	1630			2,5	10	OK
ARC 38	Copa	F+N+T	1	906	815	R	815			2,5	10	OK
ARC 39	Interp. Laudos e Arquivos	F+N	0	0	0	R				2,5	10	OK
ARC 40	Farmácia	F+N+T	1	1811	1630	R	1630			2,5	10	OK
TOTAL			1	10	19017	17115	R+S+T	5705	6520	4890		

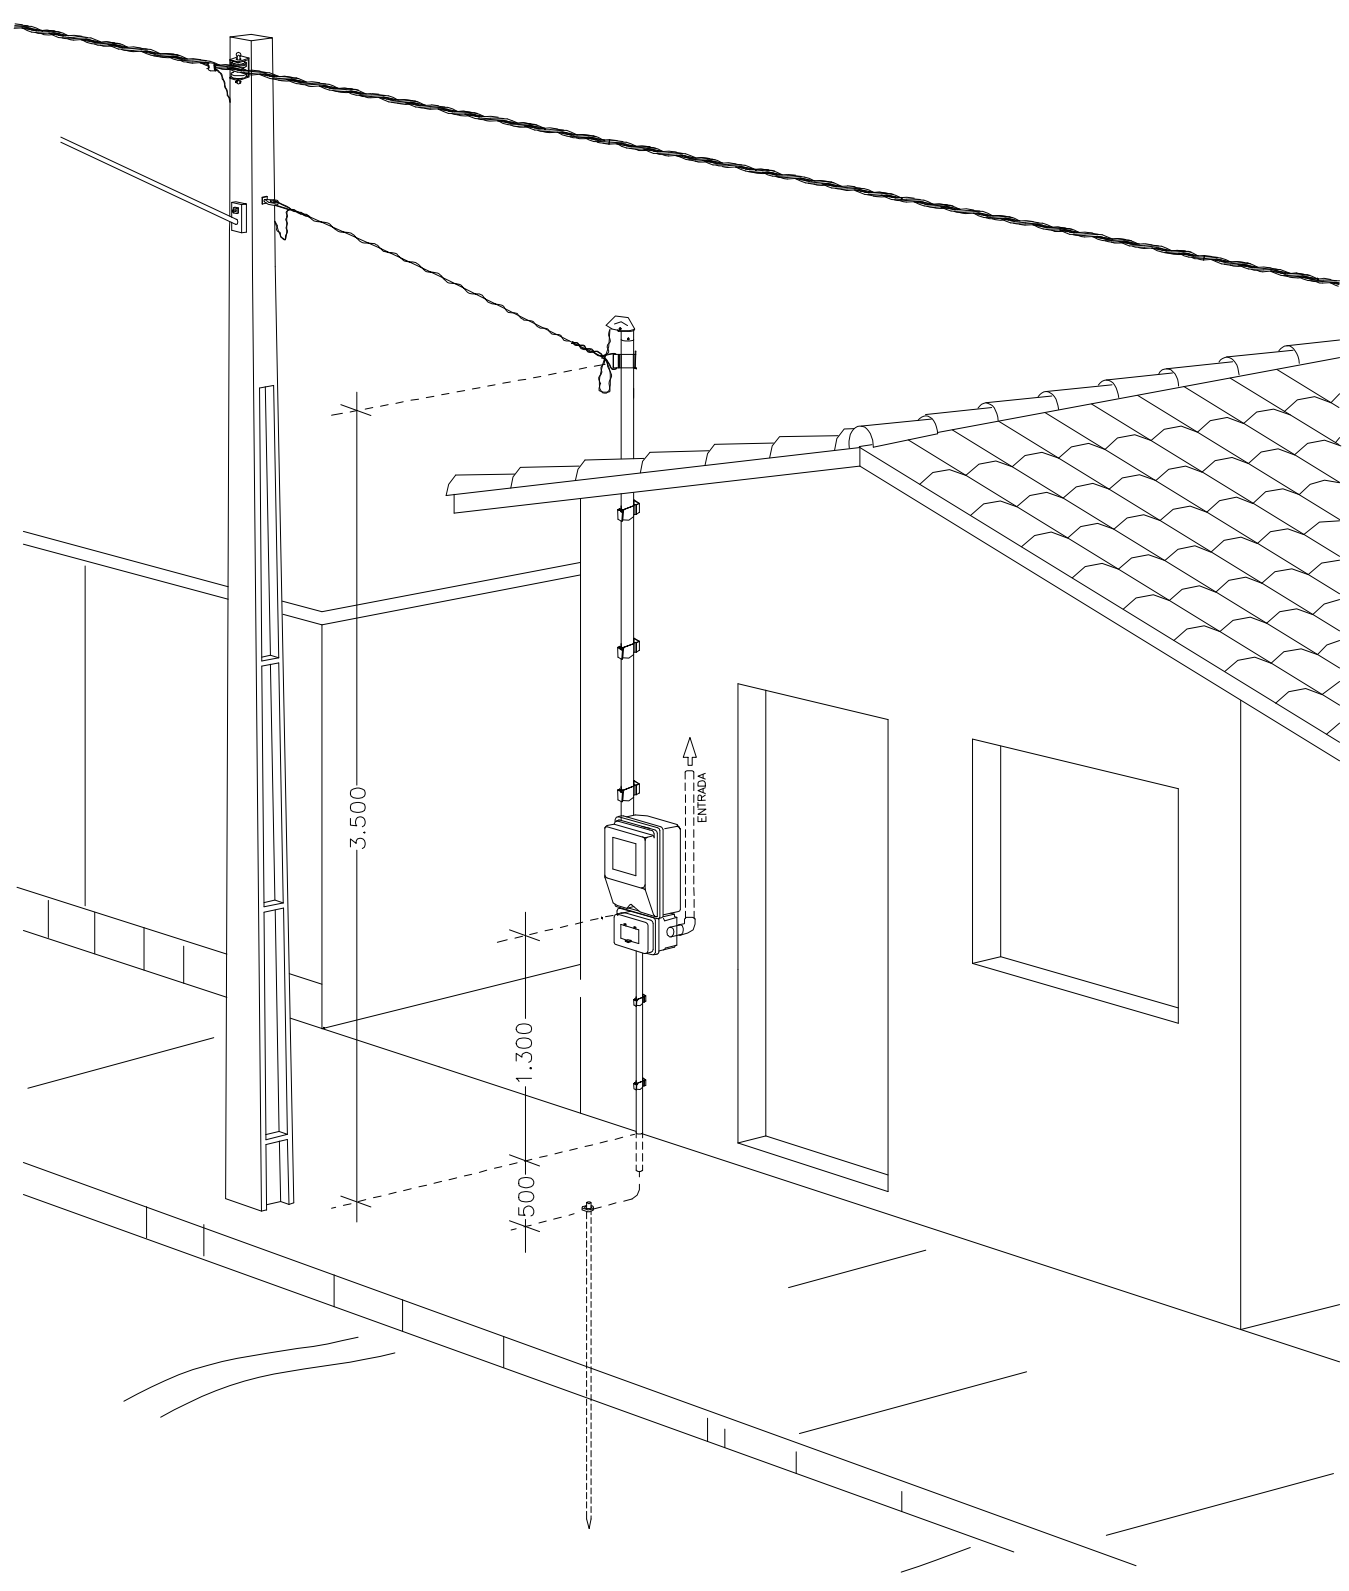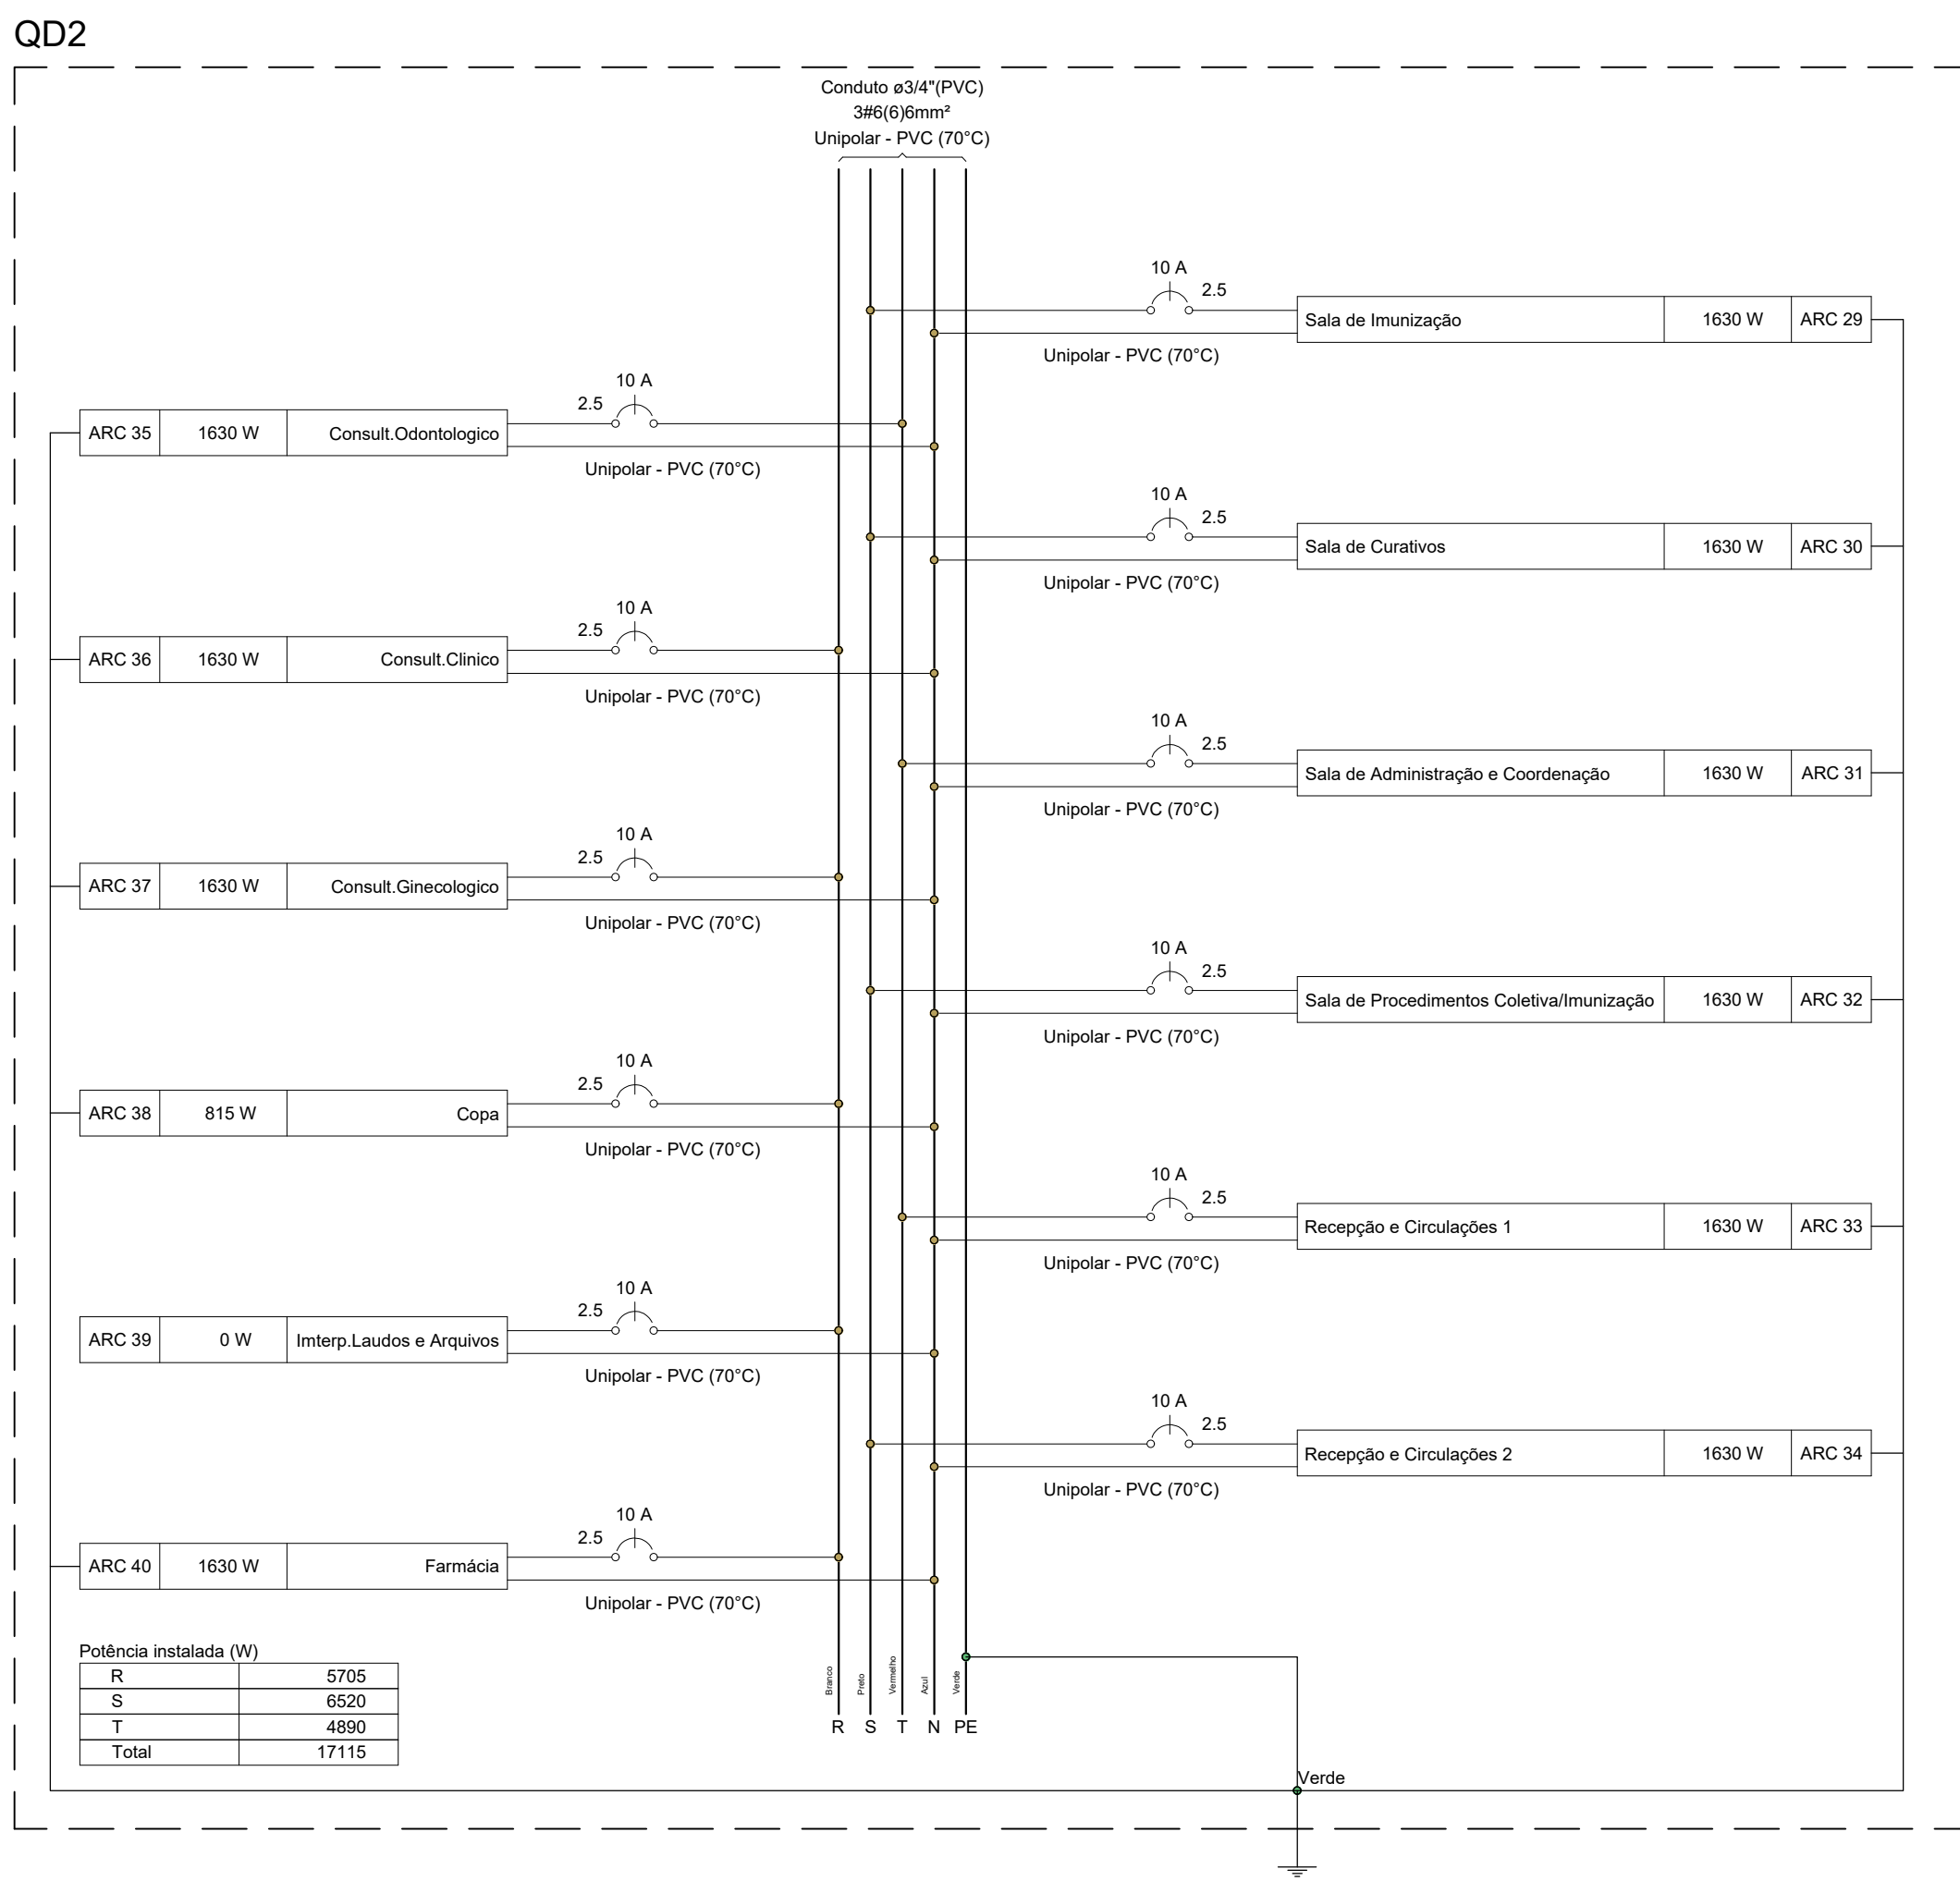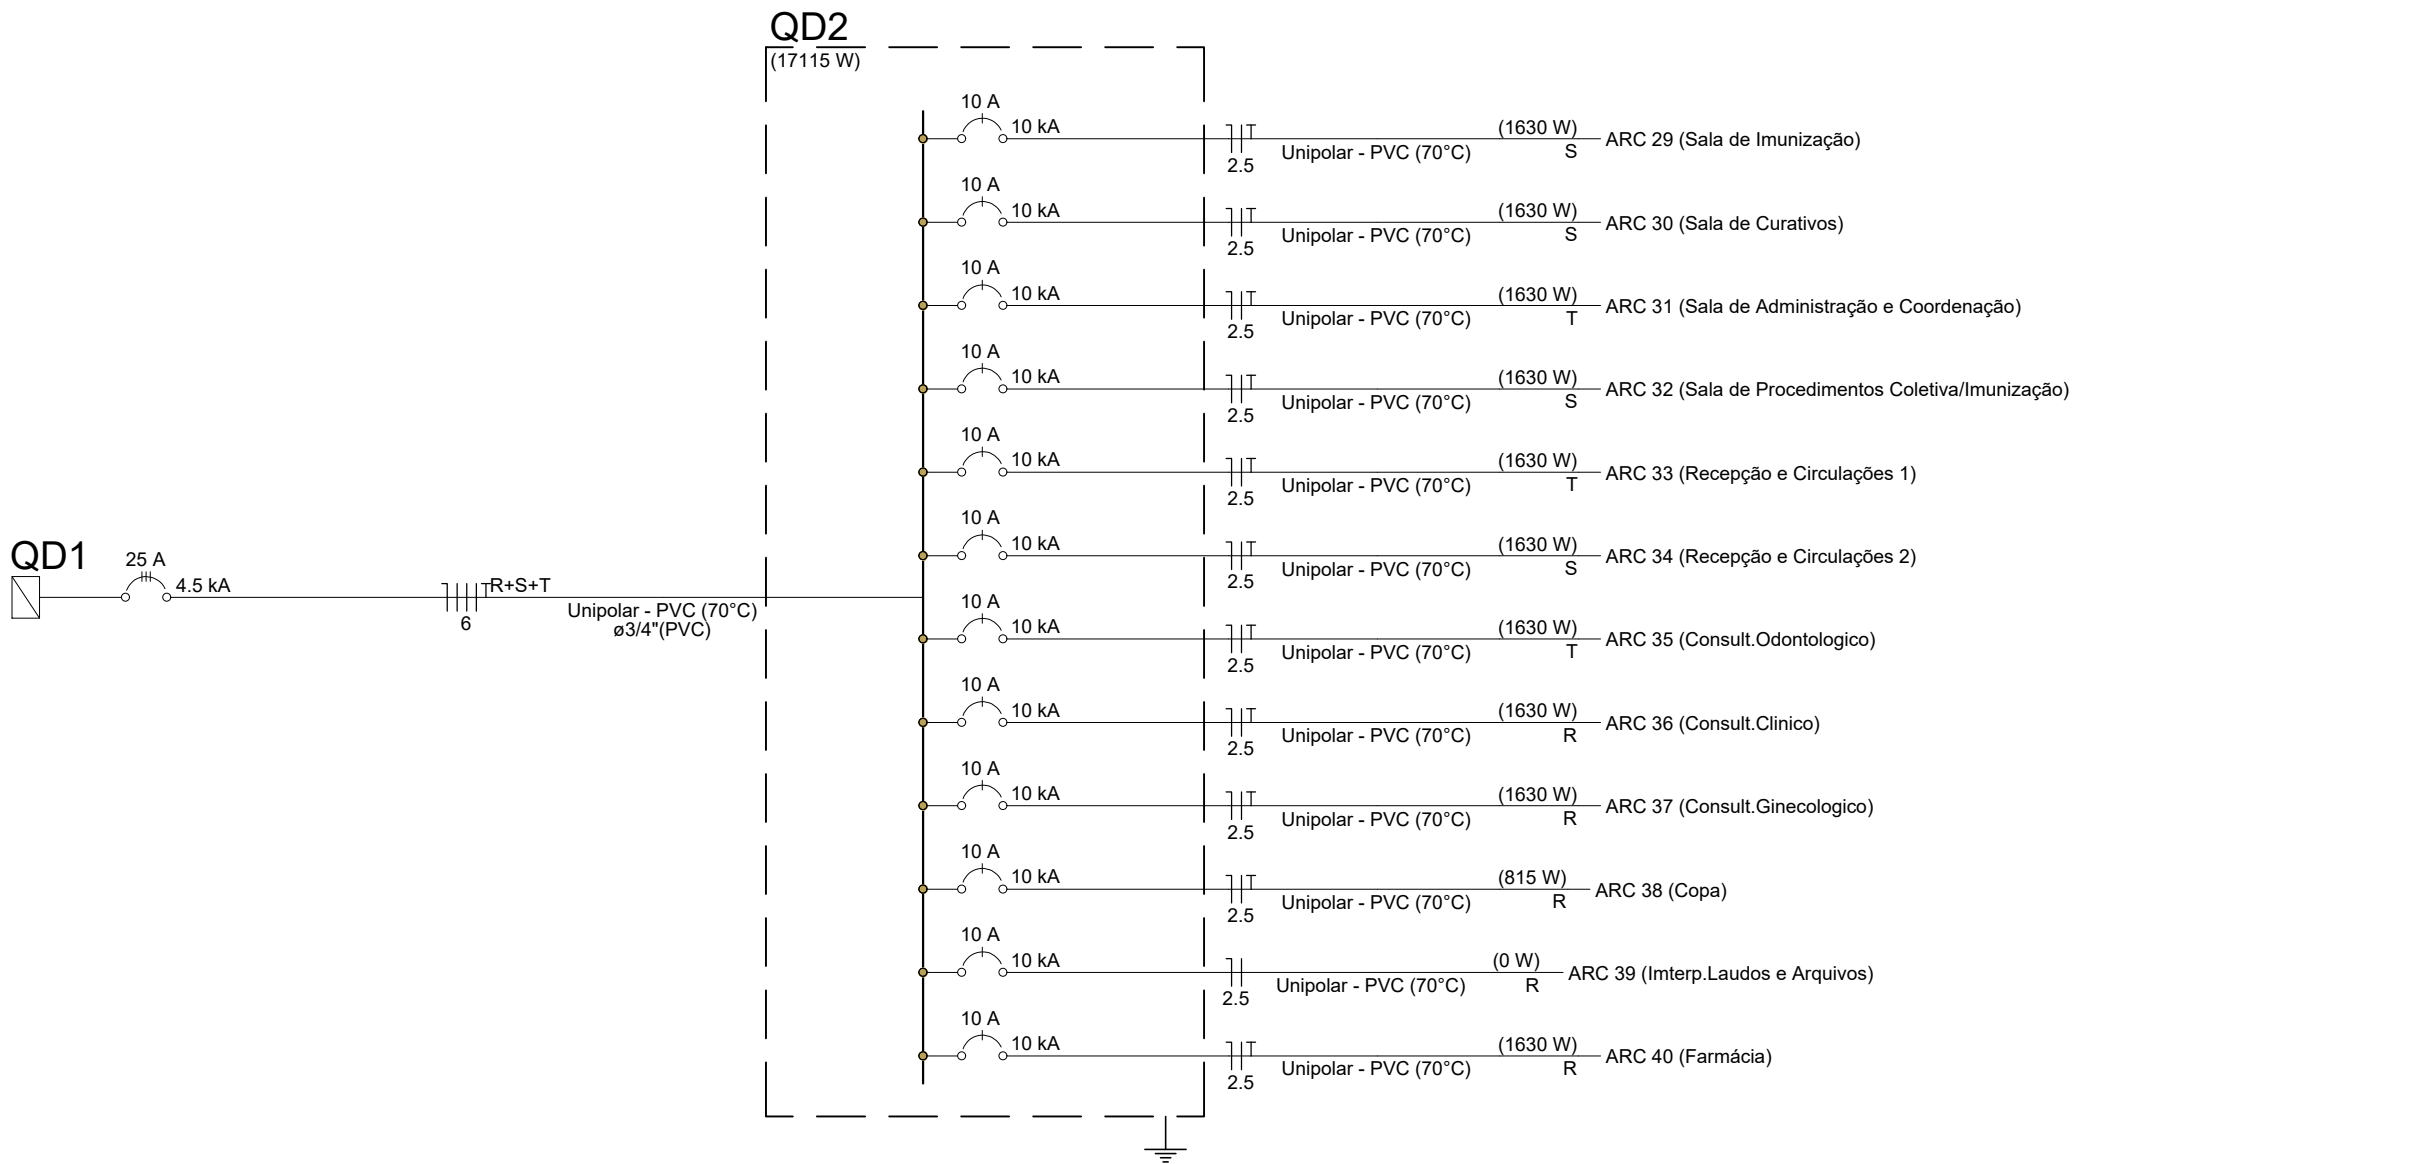

Aérea medição polifásica em parede - Eletroduto de aço - Lado do posteamento

- 1- TODOS OS COMPONENTES UTILIZADOS NA EXECUÇÃO DESTA PROPOSTA DEVERÃO POSSUIR O SELO DO INMETRO QUE GARANTE A QUALIDADE MÍNIMA DO PRODUTO.
- 2- ELETRODUTOS NÃO COTADOS = Ø34"
- 3- VERIFICAR MEDIDAS DAS TOMADAS NO PROJETO LUMINOTÉCNICO ARQUITETÔNICO
- 4- CONDUTOR NÃO COTADO = 2,5 mm²
- 5- OS QUANTITATIVOS DE MATERIAIS APRESENTADOS TÊM FUNÇÃO APENAS DE ORIENTAR NA EXECUÇÃO DESTA PROPOSTA
- 6- PROFUNDIDADE MÍNIMA DA TUBULAÇÃO SUBTERRÂNEA = 30 cm.
- 7- OS QUADROS ELÉTRICOS DEVEM TER PADRÃO TOTALMENTE TESTADO TIPO TTA.



TÍTULO: CONSTRUÇÃO DE UNIDADE BÁSICA DE SAÚDE - UBS	DATA: JUN/2026
PROPRIETÁRIO: PREFEITURA MUNICIPAL DE BENEDITO LEITE-MA	AUTOR: FILIPE TAIRO CREA Nº 1117265693
ENDEREÇO: BENEDITO LEITE	ESCALA: INDICADA
DISCRIMINAÇÃO: PLANTA ELÉTRICA - TERREO	FORMATO: A-0
	Nº PRANCHA: 02/02