


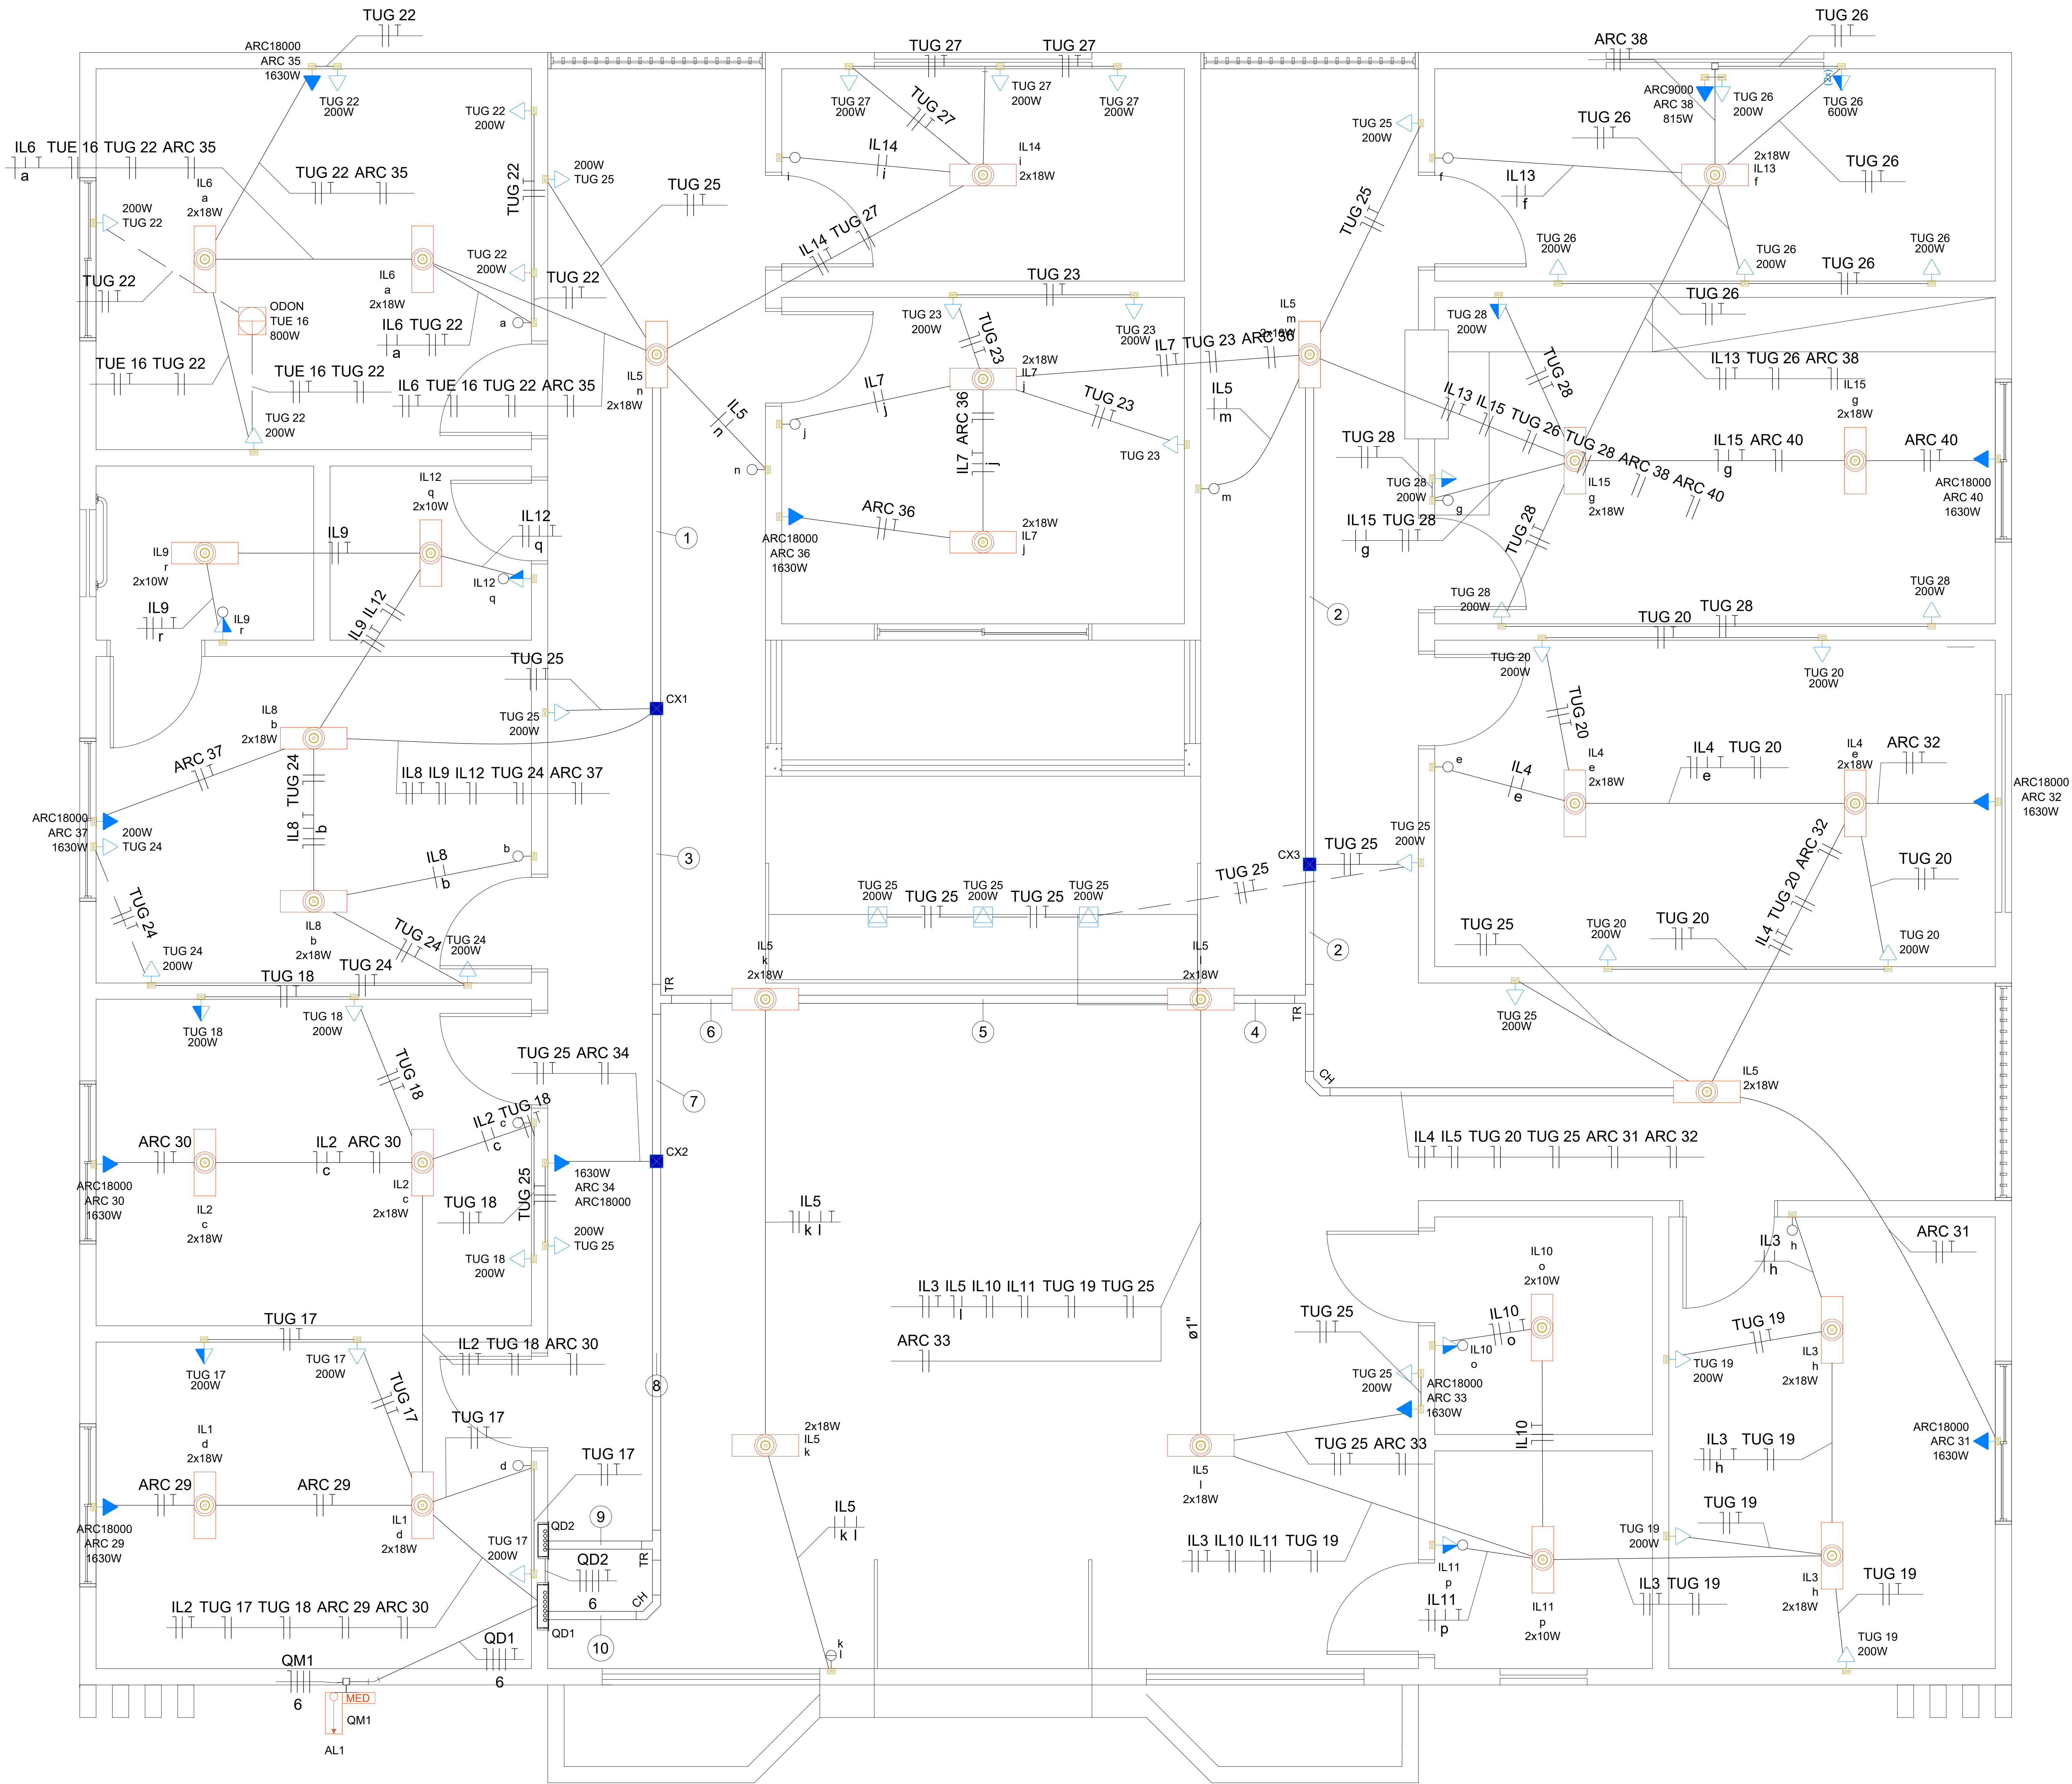

Legenda - Térreo	
	2 Tomadas médias a 1,20m do piso
	Caixa de passagem 120x120x65 a 2,80 do piso
	Curva horizontal 90°
	Entrada de serviço
	Interruptor simples 1 fecla - 1,20m do piso
	Interruptor simples 2 feclas - 1,20m do piso
	Interruptor simples e Tomada lateral a 1,20m do piso
	Luminária tubular com lâmpada led de 2 x 18/20 w / bivolt
	Ponto de força simples para uso específico
	Quadro de distribuição
	T reto 90°
	Tomada alta a 2,20m do piso
	Tomada baixa a 0,30m do piso
	Tomada média a 1,20m do piso
	Tomada no piso

Legenda de fiação - Térreo	
①	IL5 IL6 IL14 TUE 16 TUG 22 TUG 25 TUG 27 ARC 35
②	IL5 IL7 IL13 IL15 TUG 23 TUG 25 TUG 28 TUG 28 ARC 38 ARC 40
③	IL5 IL6 IL8 IL9 IL12 IL14 TUE 16 TUG 22 TUG 24 TUG 25 TUG 27 ARC 35 ARC 37
④	IL4 IL5 IL7 IL13 IL15 TUG 20 TUG 23 TUG 25 TUG 26 TUG 26 TUG 28 ARC 31 ARC 32 ARC 38 ARC 40
⑤	IL3 IL4 IL5 IL6 IL7 IL11 IL13 IL15 TUG 19 TUG 20 TUG 23 TUG 25 TUG 26 TUG 28 ARC 31 ARC 32 ARC 33 ARC 36 ARC 38 ARC 40
⑥	IL3 IL4 IL5 IL6 IL7 IL11 IL13 IL15 TUG 19 TUG 20 TUG 23 TUG 25 TUG 26 TUG 28 ARC 31 ARC 32 ARC 33 ARC 36 ARC 38 ARC 40
⑦	IL3 IL4 IL5 IL6 IL7 IL8 IL9 IL10 IL11 IL12 IL13 IL14 IL15 TUE 16 TUG 19 TUG 20 TUG 22 TUG 23 TUG 24 TUG 25 TUG 26 TUG 27 TUG 28 ARC 31 ARC 32 ARC 33 ARC 35 ARC 36 ARC 37 ARC 38 ARC 40
⑧	IL3 IL4 IL5 IL6 IL7 IL8 IL9 IL10 IL11 IL12 IL13 IL14 IL15 TUE 16 TUG 19 TUG 20 TUG 22 TUG 23 TUG 24 TUG 25 TUG 26 TUG 27 TUG 28 ARC 31 ARC 32 ARC 33 ARC 34 ARC 35 ARC 36 ARC 37 ARC 38 ARC 40
⑨	IL3 IL4 IL5 IL6 IL7 IL8 IL9 IL10 IL11 IL12 IL13 IL14 IL15 TUE 16 TUG 19 TUG 20 TUG 22 TUG 23 TUG 24 TUG 25 TUG 26 TUG 27 TUG 28 ARC 31 ARC 32 ARC 33 ARC 34 ARC 35 ARC 36 ARC 37 ARC 38 ARC 40
⑩	IL3 IL4 IL5 IL6 IL7 IL8 IL9 IL10 IL11 IL12 IL13 IL14 IL15 TUE 16 TUG 19 TUG 20 TUG 22 TUG 23 TUG 24 TUG 25 TUG 26 TUG 27 TUG 28 ARC 29 ARC 30

- 1- TODOS OS COMPONENTES UTILIZADOS NA EXECUÇÃO DESTE PROJETO DEVERÃO POSSUIR O SELO DO INMETRO QUE GARANTE A QUALIDADE MÍNIMA DO PRODUTO.
- 2- ELETRODUTOS NÃO COTADOS = Ø3/4"
- 3- VERIFICAR MEDIDAS DAS TOMADAS NO PROJETO LUMINOTÉCNICO ARQUITETÔNICO
- 4- CONDUTOR NÃO COTADO = 2,5 mm²
- 5- OS QUANTITATIVOS DE MATERIAIS APRESENTADOS TÊM FUNÇÃO APENAS DE ORIENTAR NA EXECUÇÃO DESTE PROJETO
- 6- PROFUNDIDADE MÍNIMA DA TUBULAÇÃO SUBTERRÂNEA = 30 cm.
- 7- OS QUADROS ELÉTRICOS DEVERÃO TER PADRÃO TOTALMENTE TESTADO TIPO TTA.