



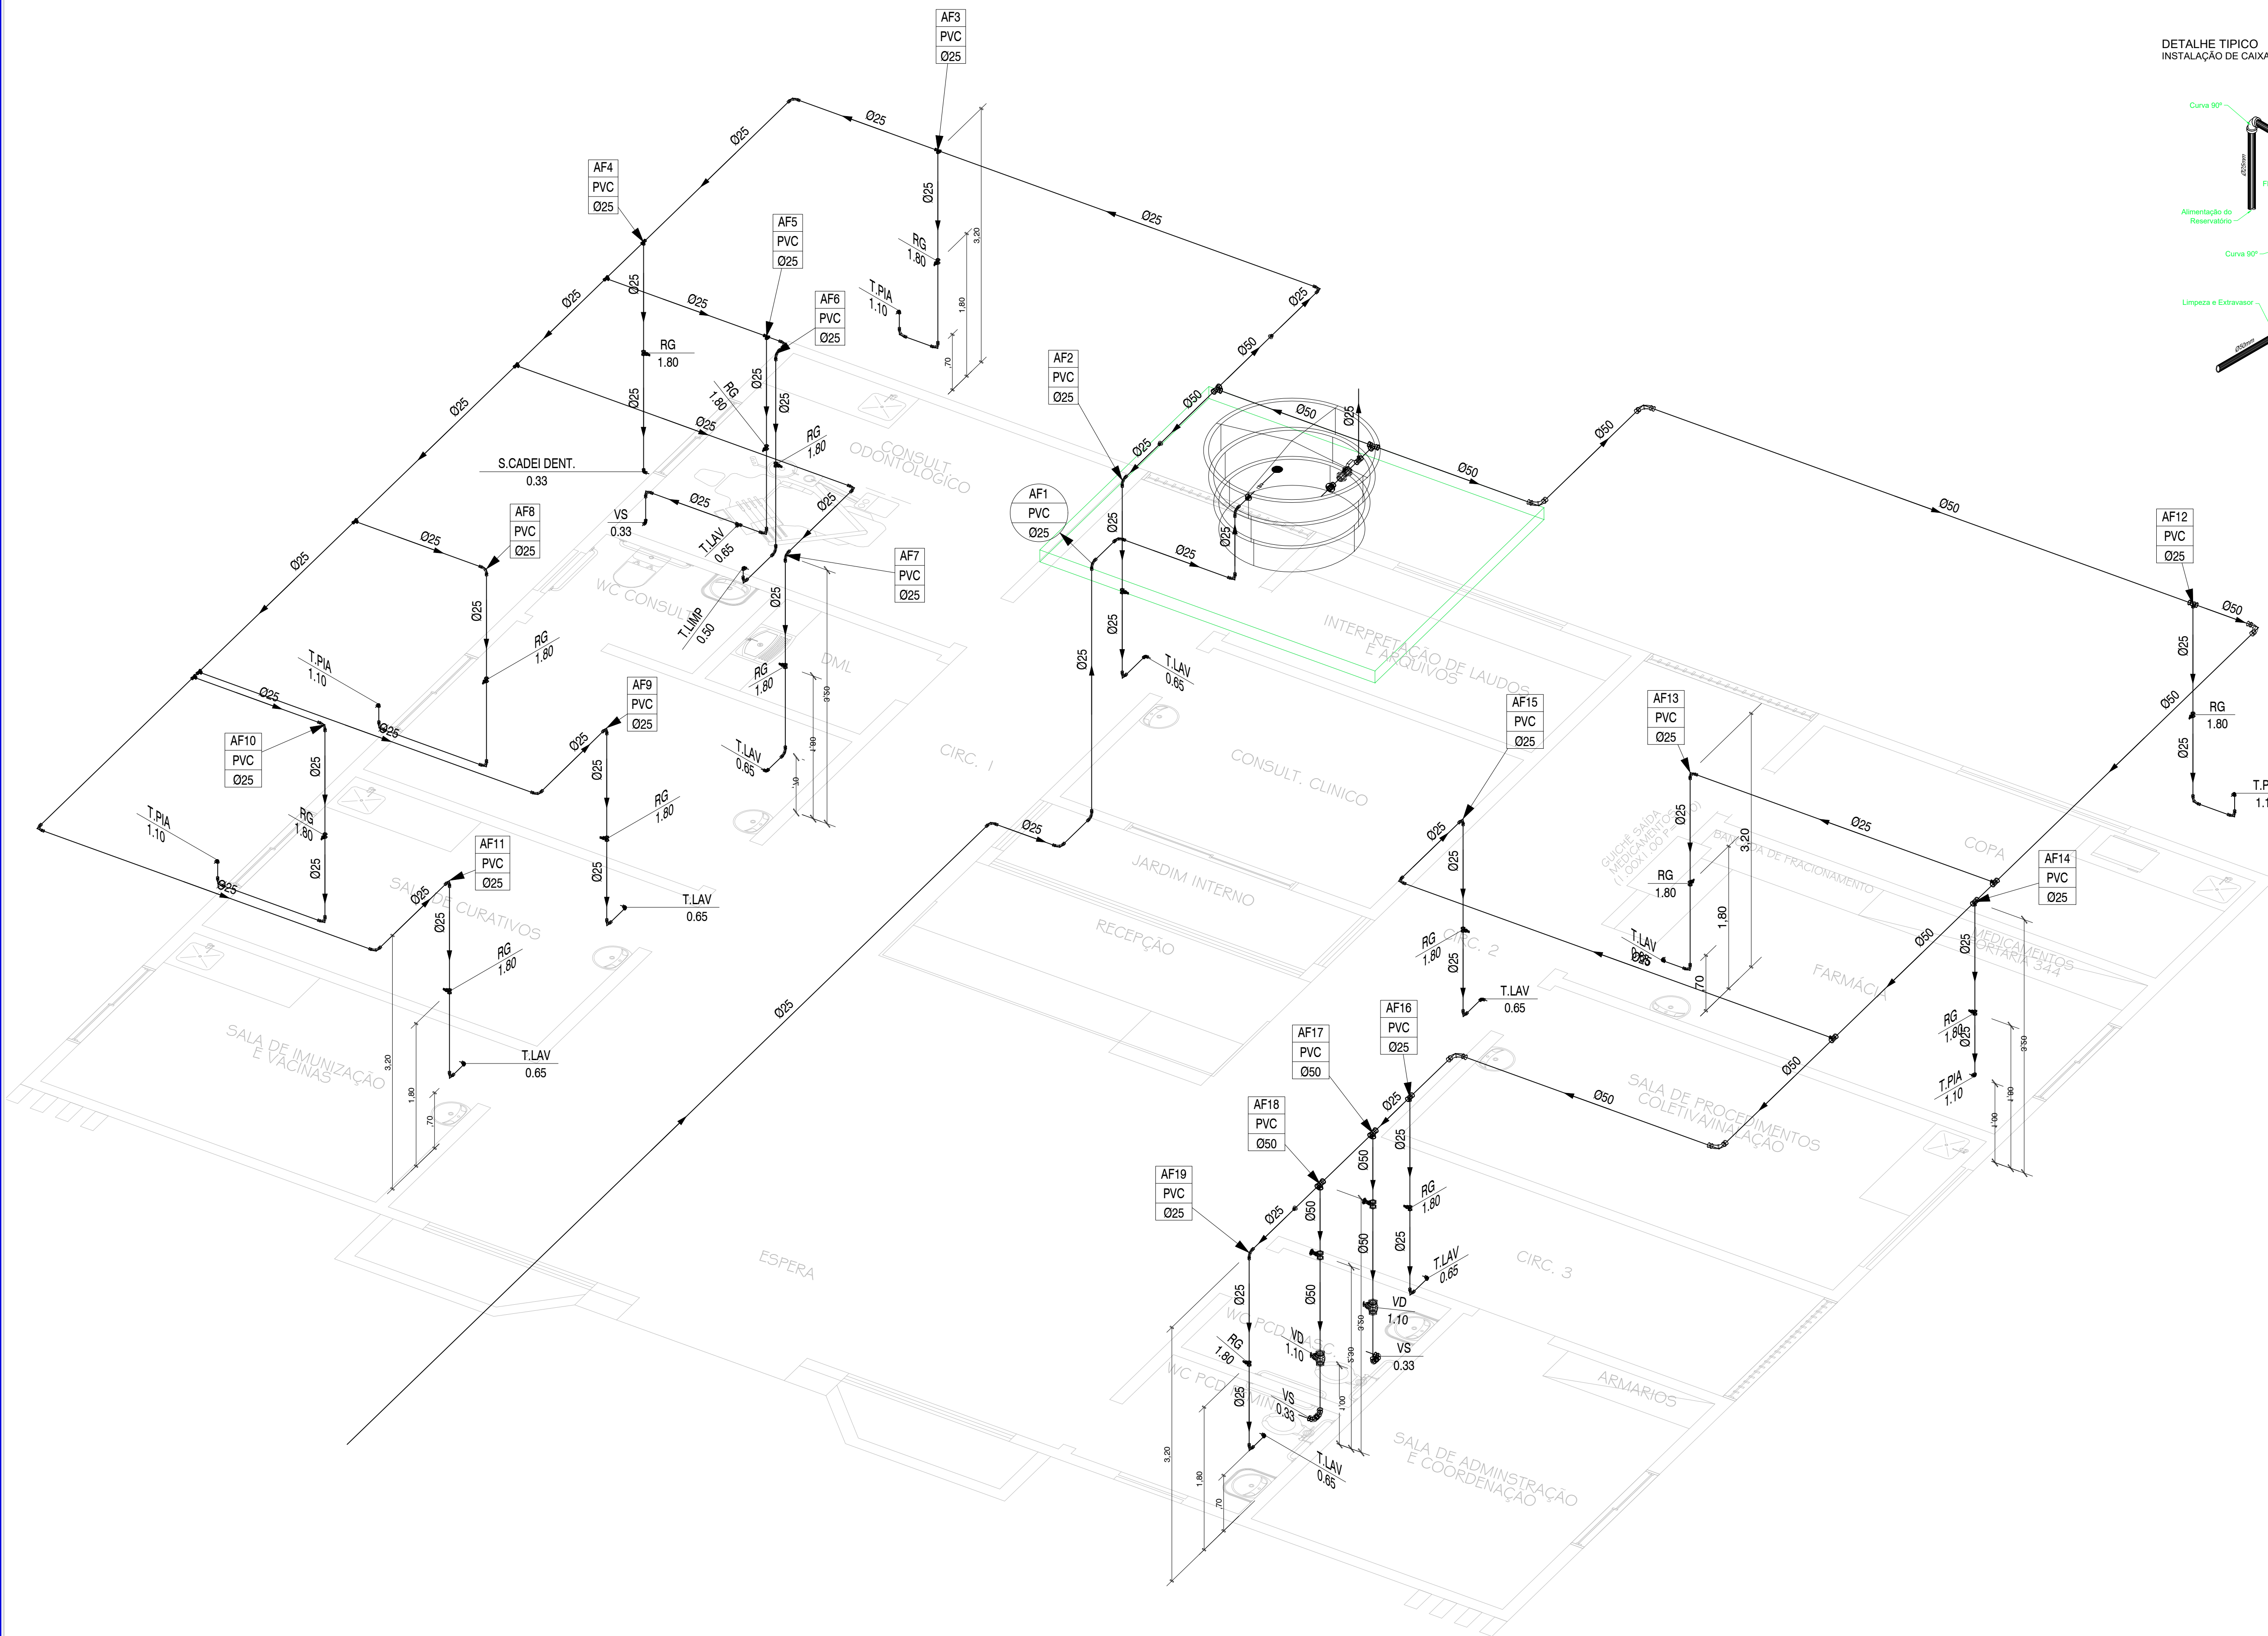

DETALHE TÍPICO
INSTALAÇÃO DE CAIXA D'ÁGUA INDIVIDUAL

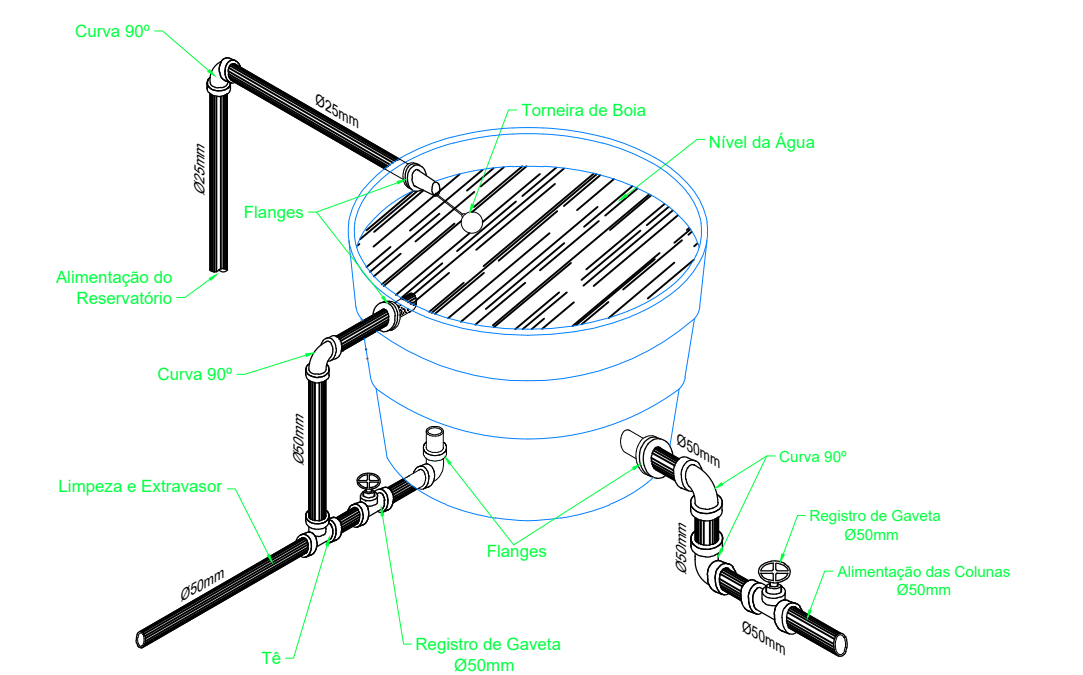

PVC Soldável marrom	
	- Curva 90 25mm (Detalhado em Planta)
	- Curva 90 50mm (Detalhado em Planta)
	- Juntão 90 com rosca 25mmx1/4" (Detalhado em Planta)
	- Tê 25mm (Detalhado em Planta)
	- Adaptador longo c/ flanges 1/2x1/4" água 25mmx3/4" (Unifilar em Planta)
	- Adaptador longo c/ flanges 1/2x1/4" água 50mmx1/2" (Unifilar em Planta)
	- Bucha de redução longa 50x25mm (Unifilar em Planta)
	- Juntão 90 50mm (Unifilar em Planta)
	- Tê 25mm (Unifilar em Planta)
	- Tê 50mm (Unifilar em Planta)
	- Tê c/ bucha de latão na bolca central 25mmx1/4" (Unifilar em Planta)
	- Tê de redução 50x25mm (Unifilar em Planta)
Registros, Valv., Hid	
	- Registro Estivo rápido 1.12" (Detalhado em Planta)
	- Torneira Bola para Caixa d'Água 3/4 4" (Detalhado em Planta)
	- Registro de Gaveta base 3/4" (Unifilar em Planta)
	- Registro de Gaveta bruto 1.12" (Unifilar em Planta)
	- Válvula de Descarga 1.12" (Unifilar em Planta)
Caixas Diversas	
	- Reservatório 2.000 ltr - (Detalhado em Planta)
PRUMADAS	
	- Água Fria
TUBULAÇÃO	
	- Tubo PVC Soldável marrom (NBR 5646) (Ø25) (Unifilar)
LEGENDA	
RG	- Registro de Gaveta - h=1.8m
S. CADEI DENT.	- Sela Cadei de Dentista - h=1.33m
T.LAV	- Torneira para Lavatório - h=0.65m
T.IMP	- Torneira para Limpeza - h=0.5m
T.PIA	- Torneira para Pia - h=1.1m
VD	- Válvula de Descarga - h=1.1m
VS	- Vaso Sanitário - h=0.33m

DETALHE 3D EM VISTA ISOMÉTRICA
SEM ESCALA



PREFEITURA MUNICIPAL DE BENEDITO LEITE

TÍTULO:
CONSTRUÇÃO DE UNIDADE BÁSICA DE SAÚDE - UBS

PROPRIETÁRIO:
PREFEITURA MUNICIPAL DE BENEDITO LEITE-MA

ENDEREÇO:
BENEDITO LEITE

DISCRIMINAÇÃO:
PROJETO DE INSTALAÇÃO HIDRÁULICA - DETALHE 3D EM VISTA ISOMÉTRICA

DATA:
JUN/2026

AUTOR:
FILIPE TAIRO
CREA Nº 1117260593

ESCALA:
INDICADA

FORMATO:
A2

Nº PRANCHA:
02/02