




PLANTA DE SITUAÇÃO

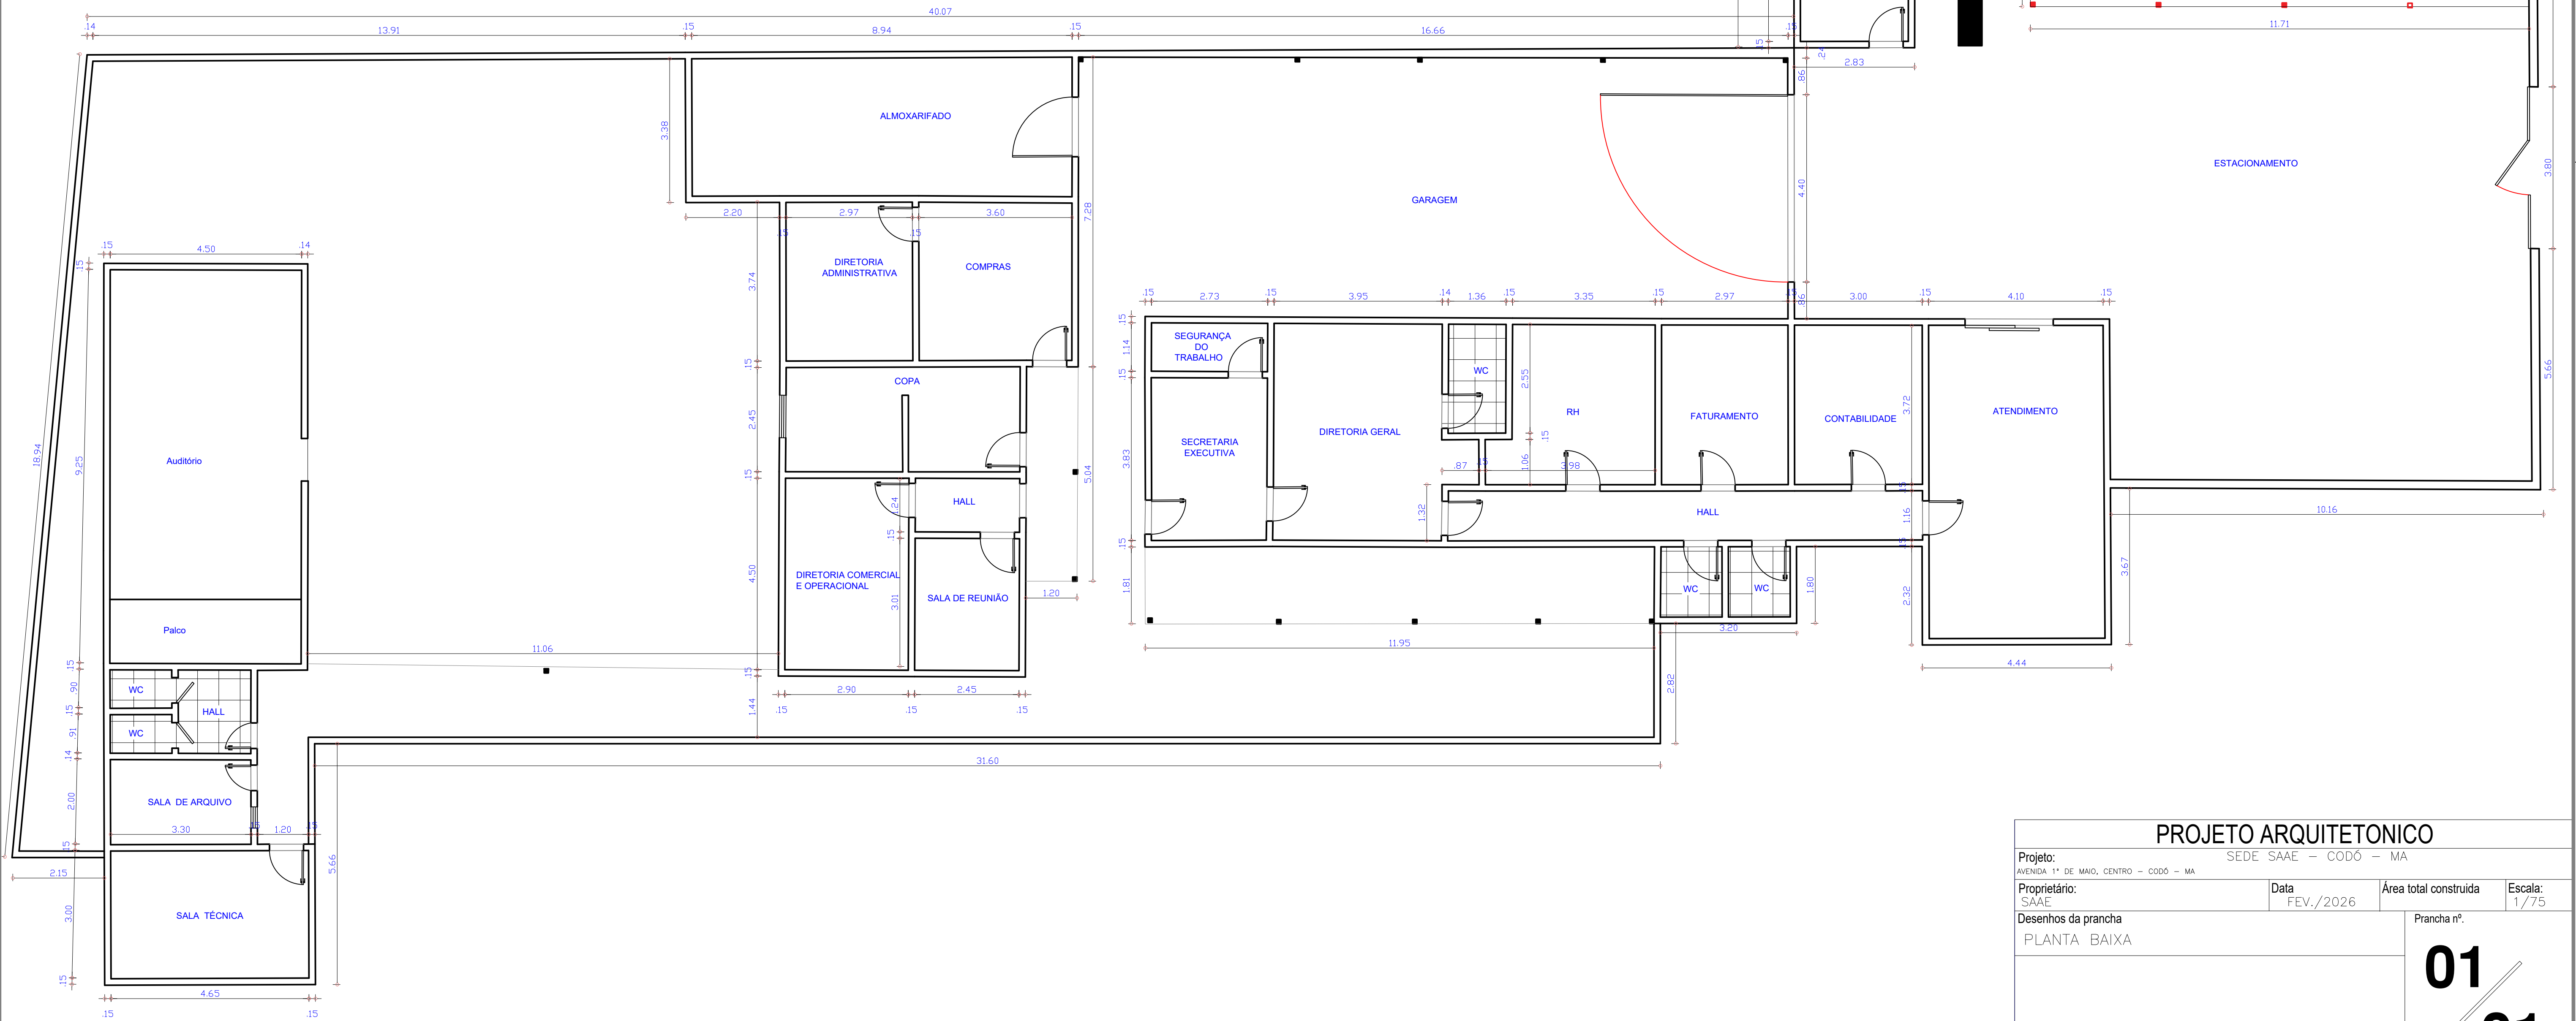

PLANTA BAIXA

PROJETO ARQUITETONICO				
Projeto:		SEDE SAAE – CODÓ – MA		
AVENIDA 1ª DE MAIO, CENTRO – CODÓ – MA				
Proprietário:		Data	Área total construída	Escala:
SAAE		FEV./2026		1/75
Desenhos da prancha			Prancha nº.	
PLANTA BAIXA			01 / 01	
RESP. TÉCNICO:				