

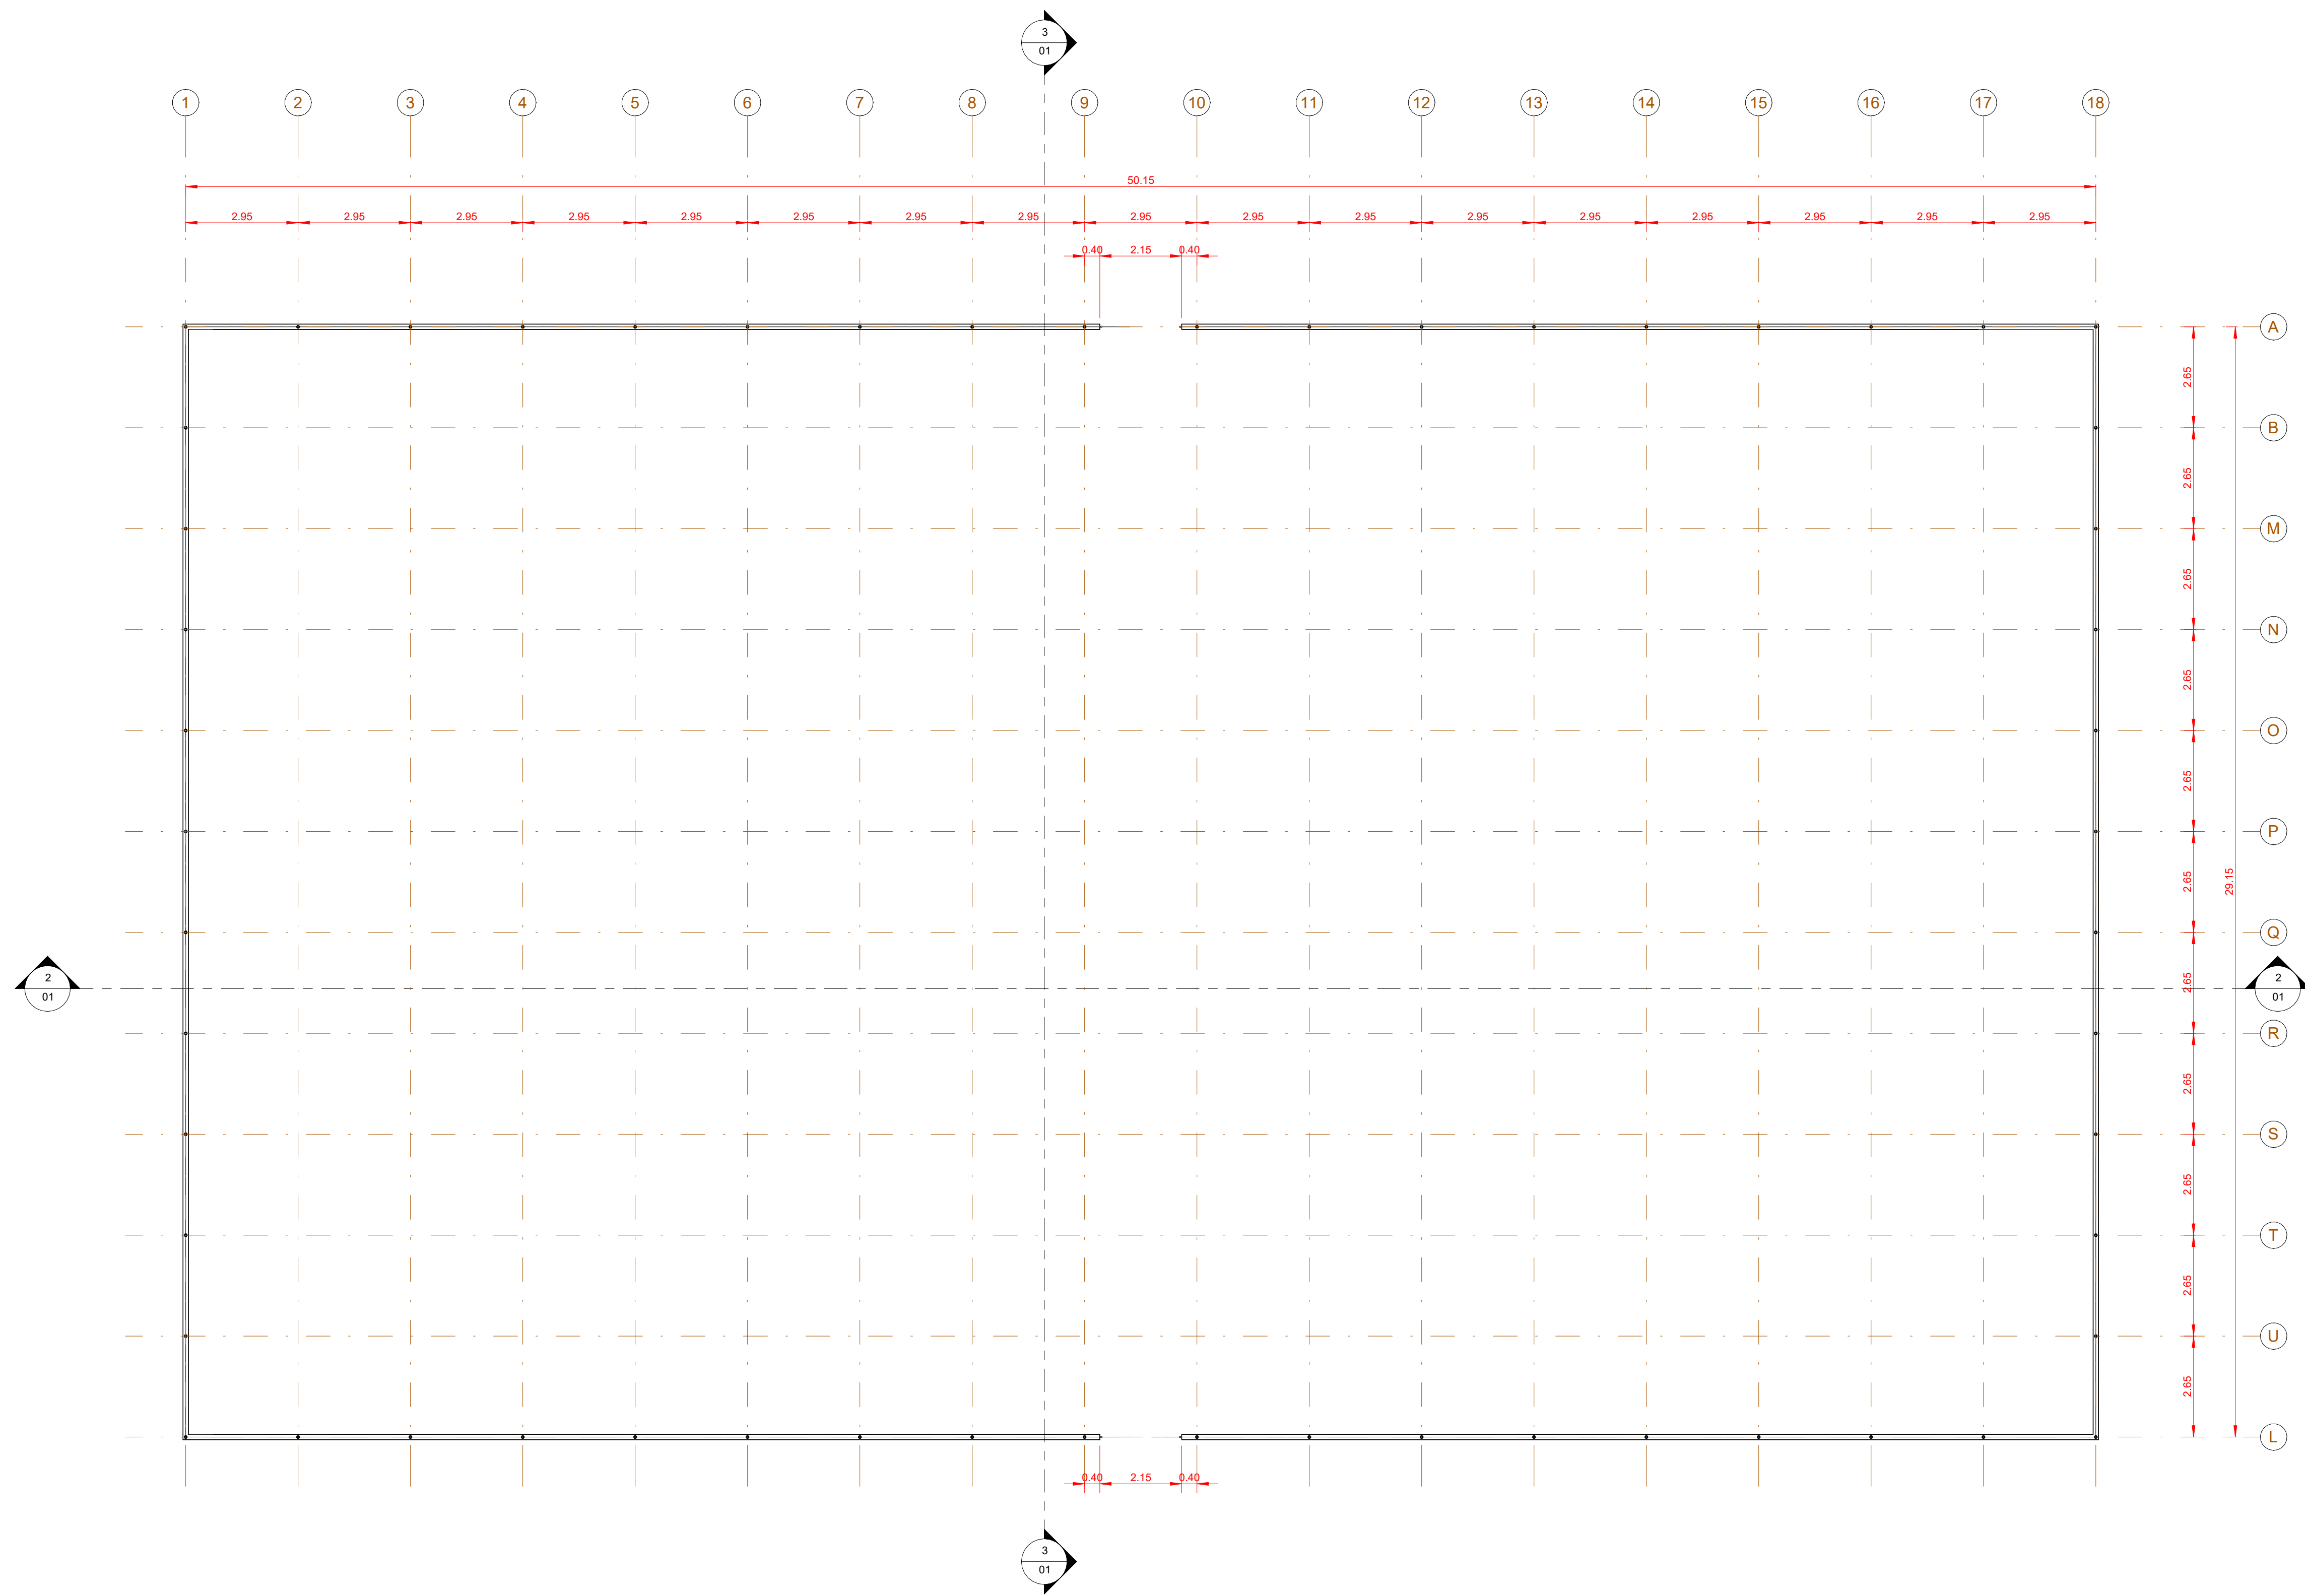






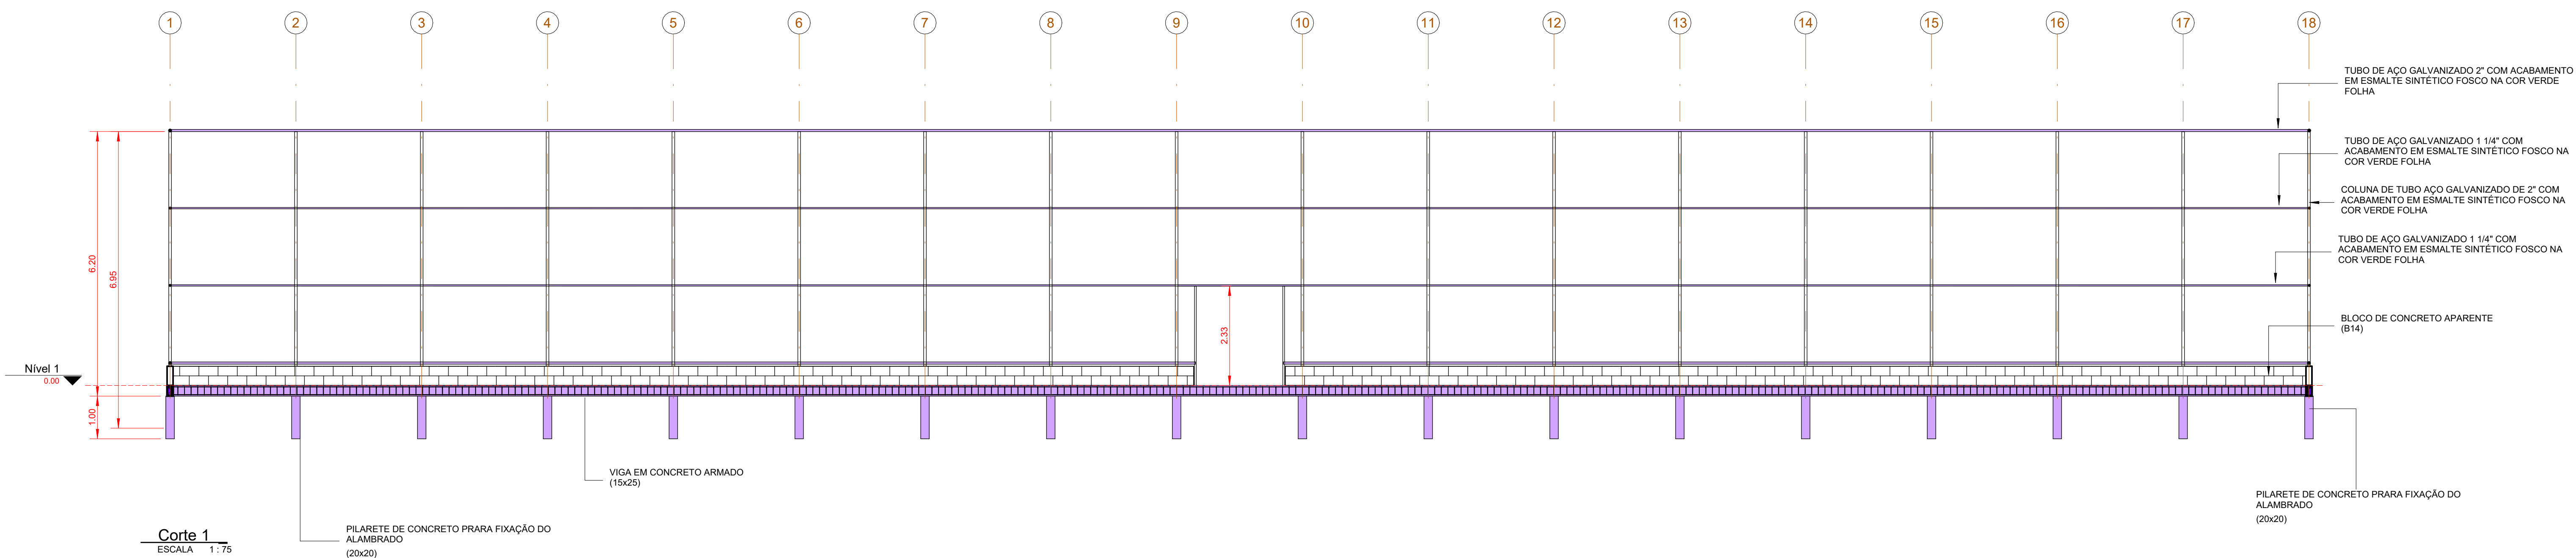


FORMA NÍVEL 00  
ESCALA 1:100

ESCALA  
1:75  
Corte 2

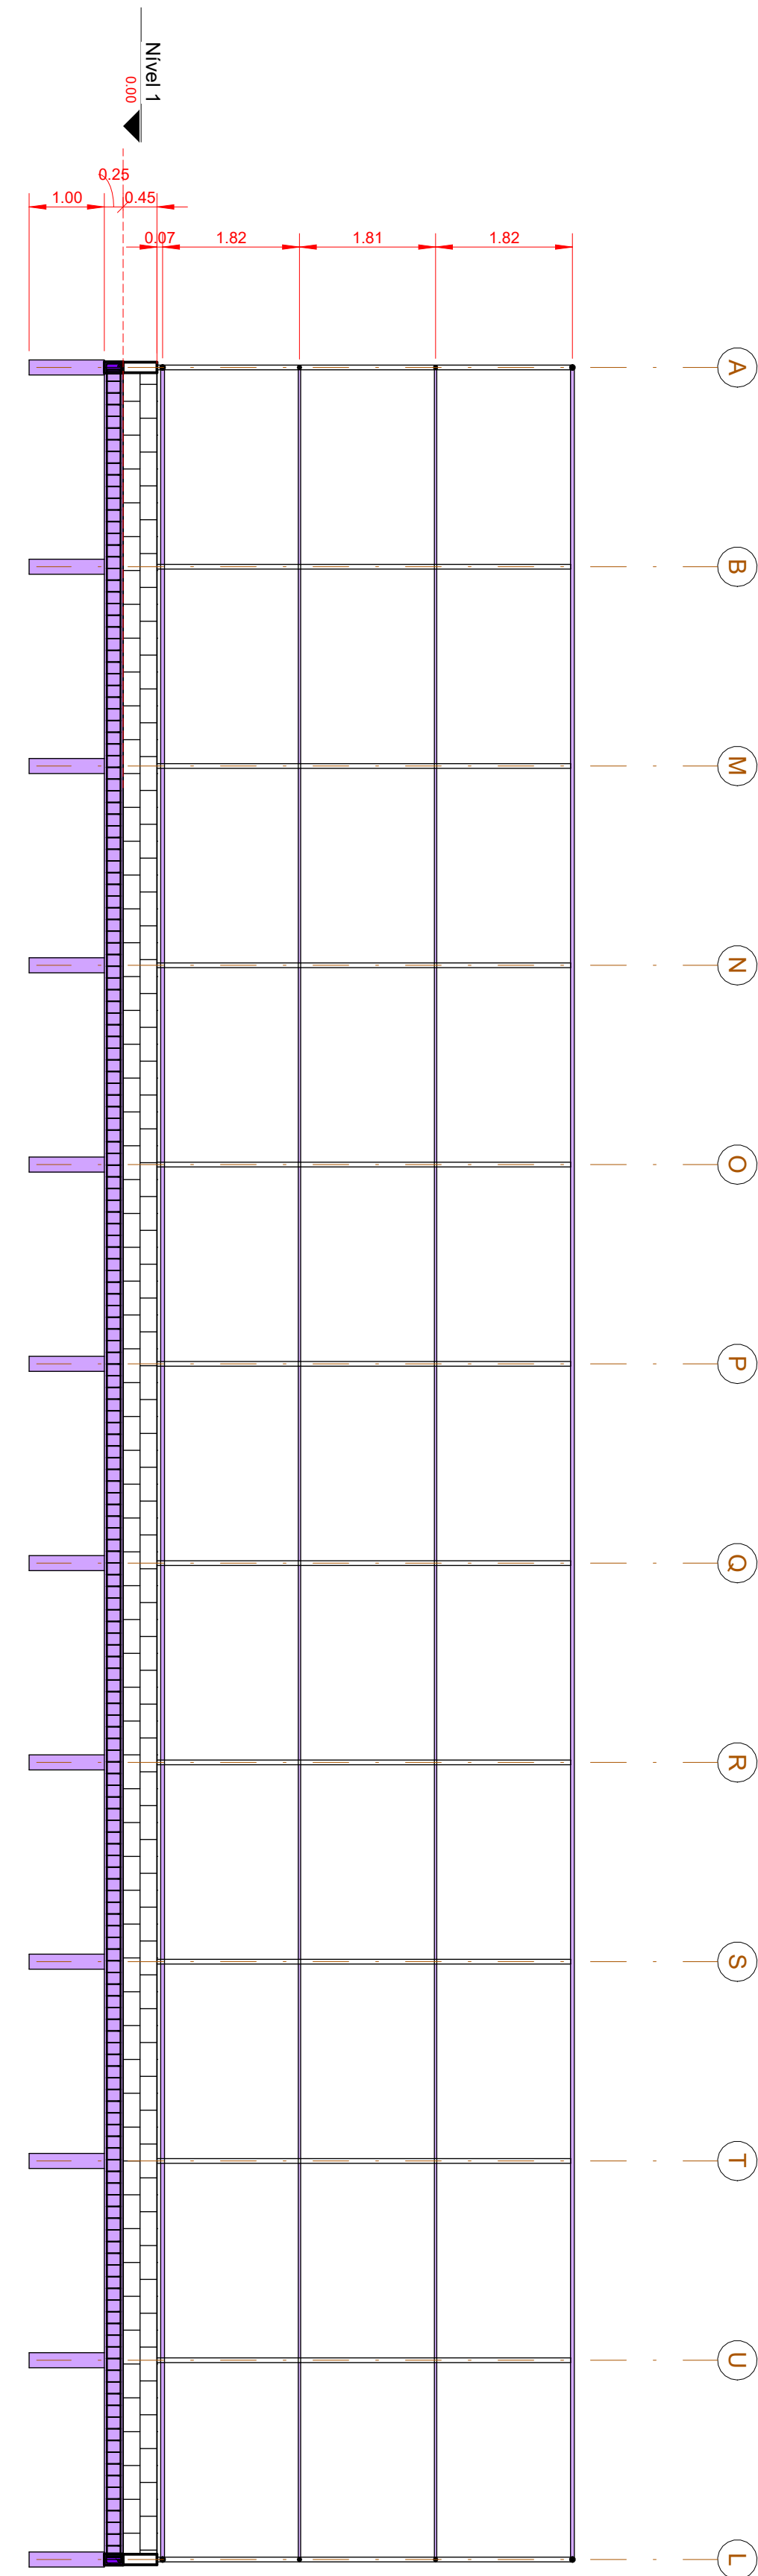


Corte 1  
ESCALA 1:75

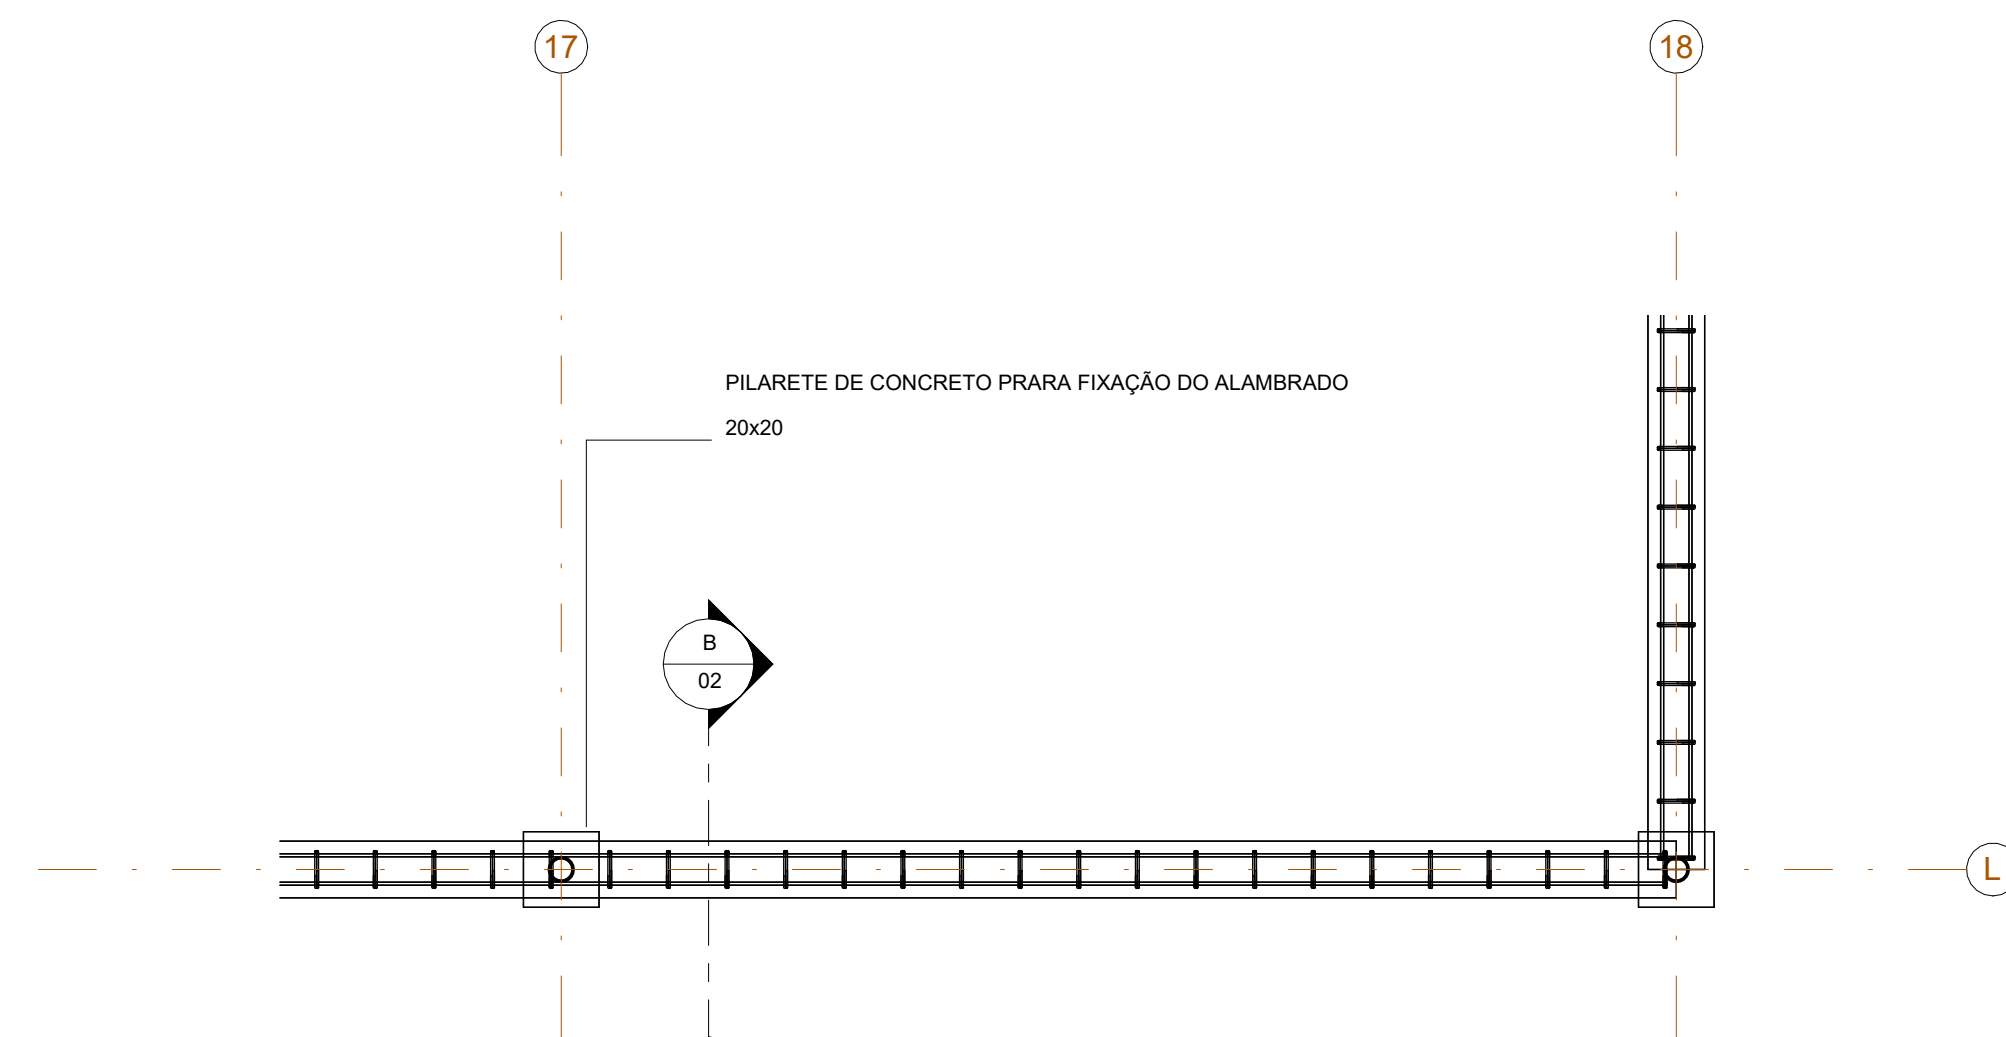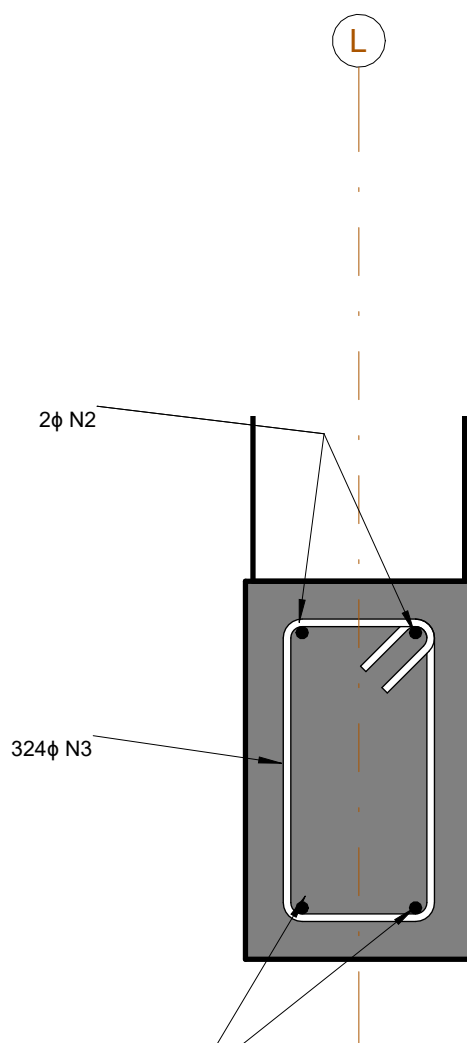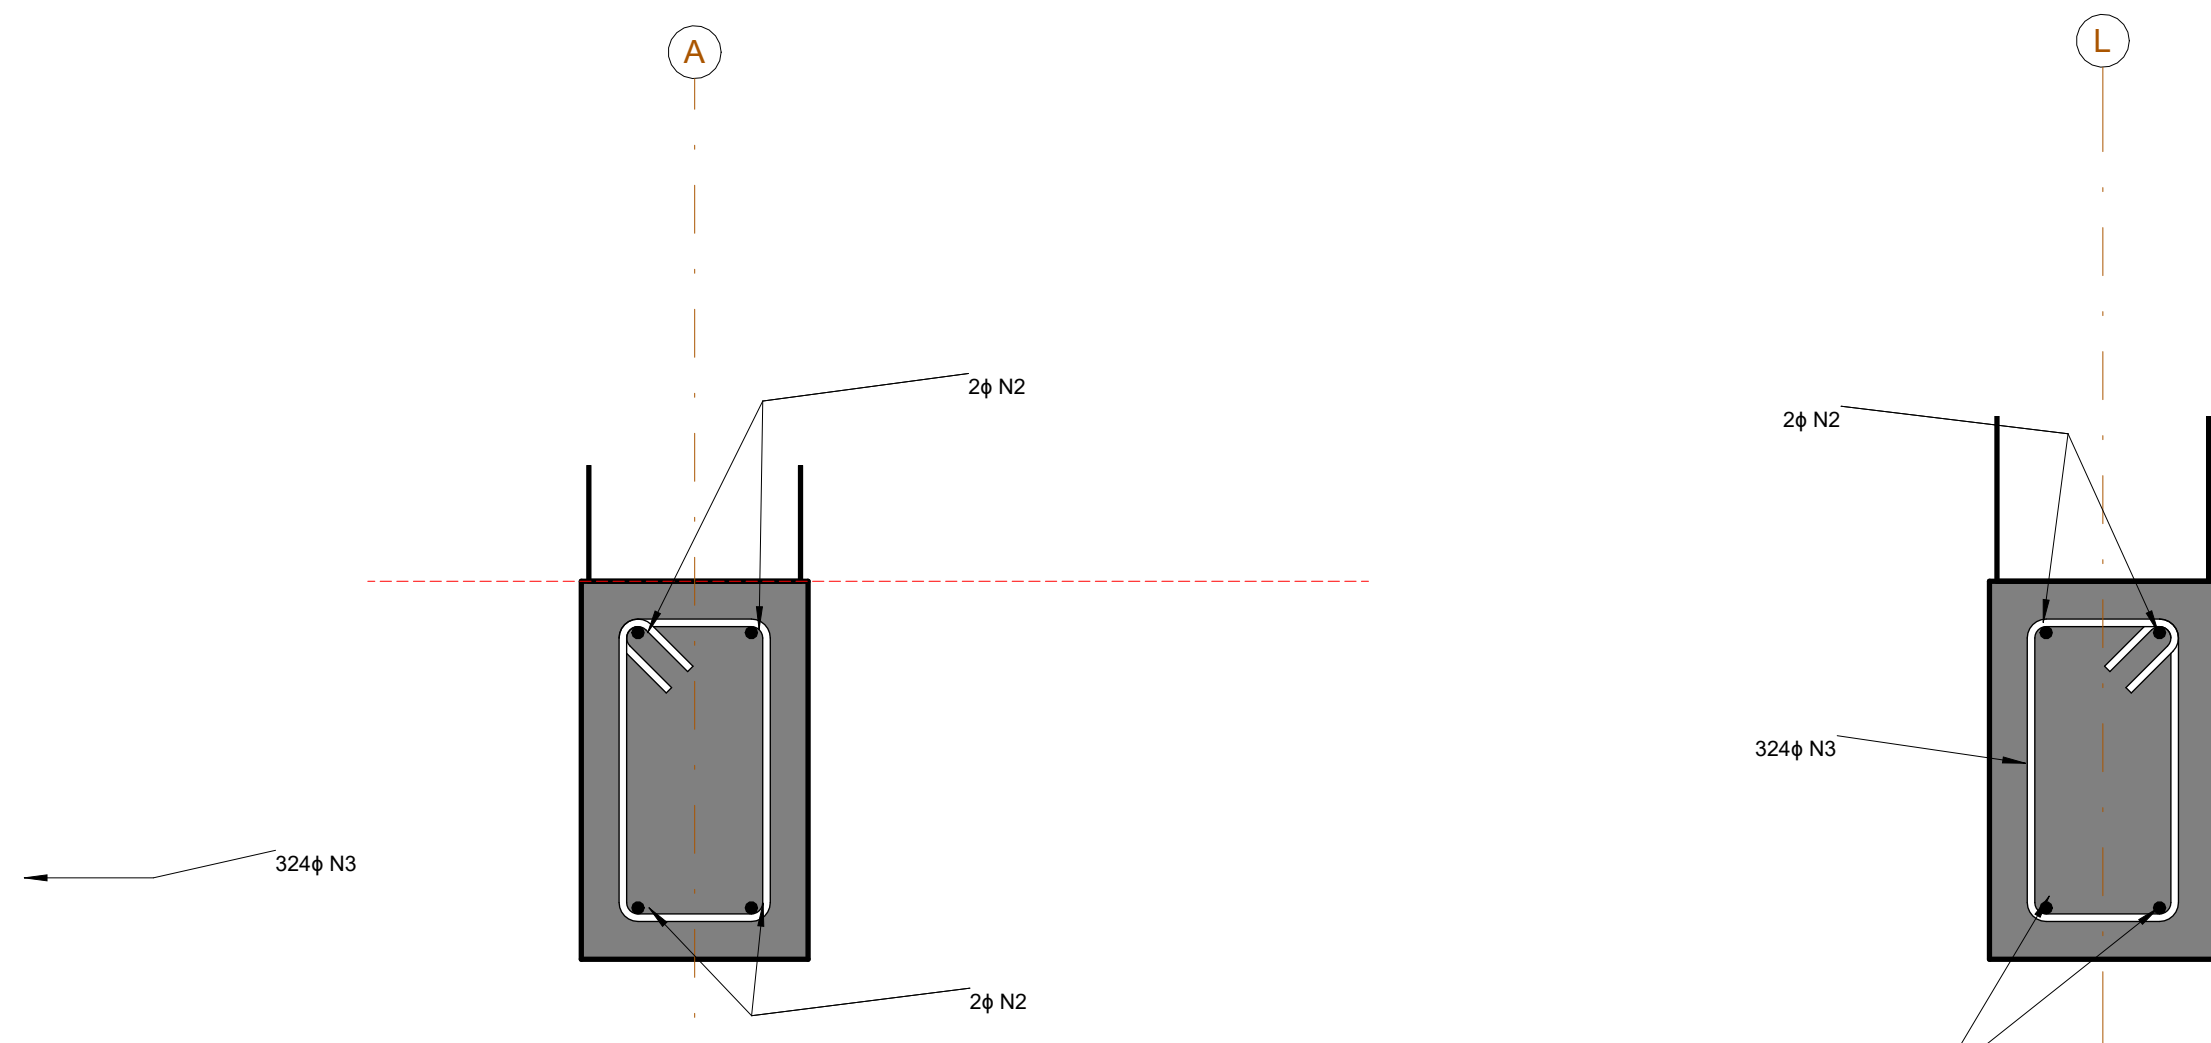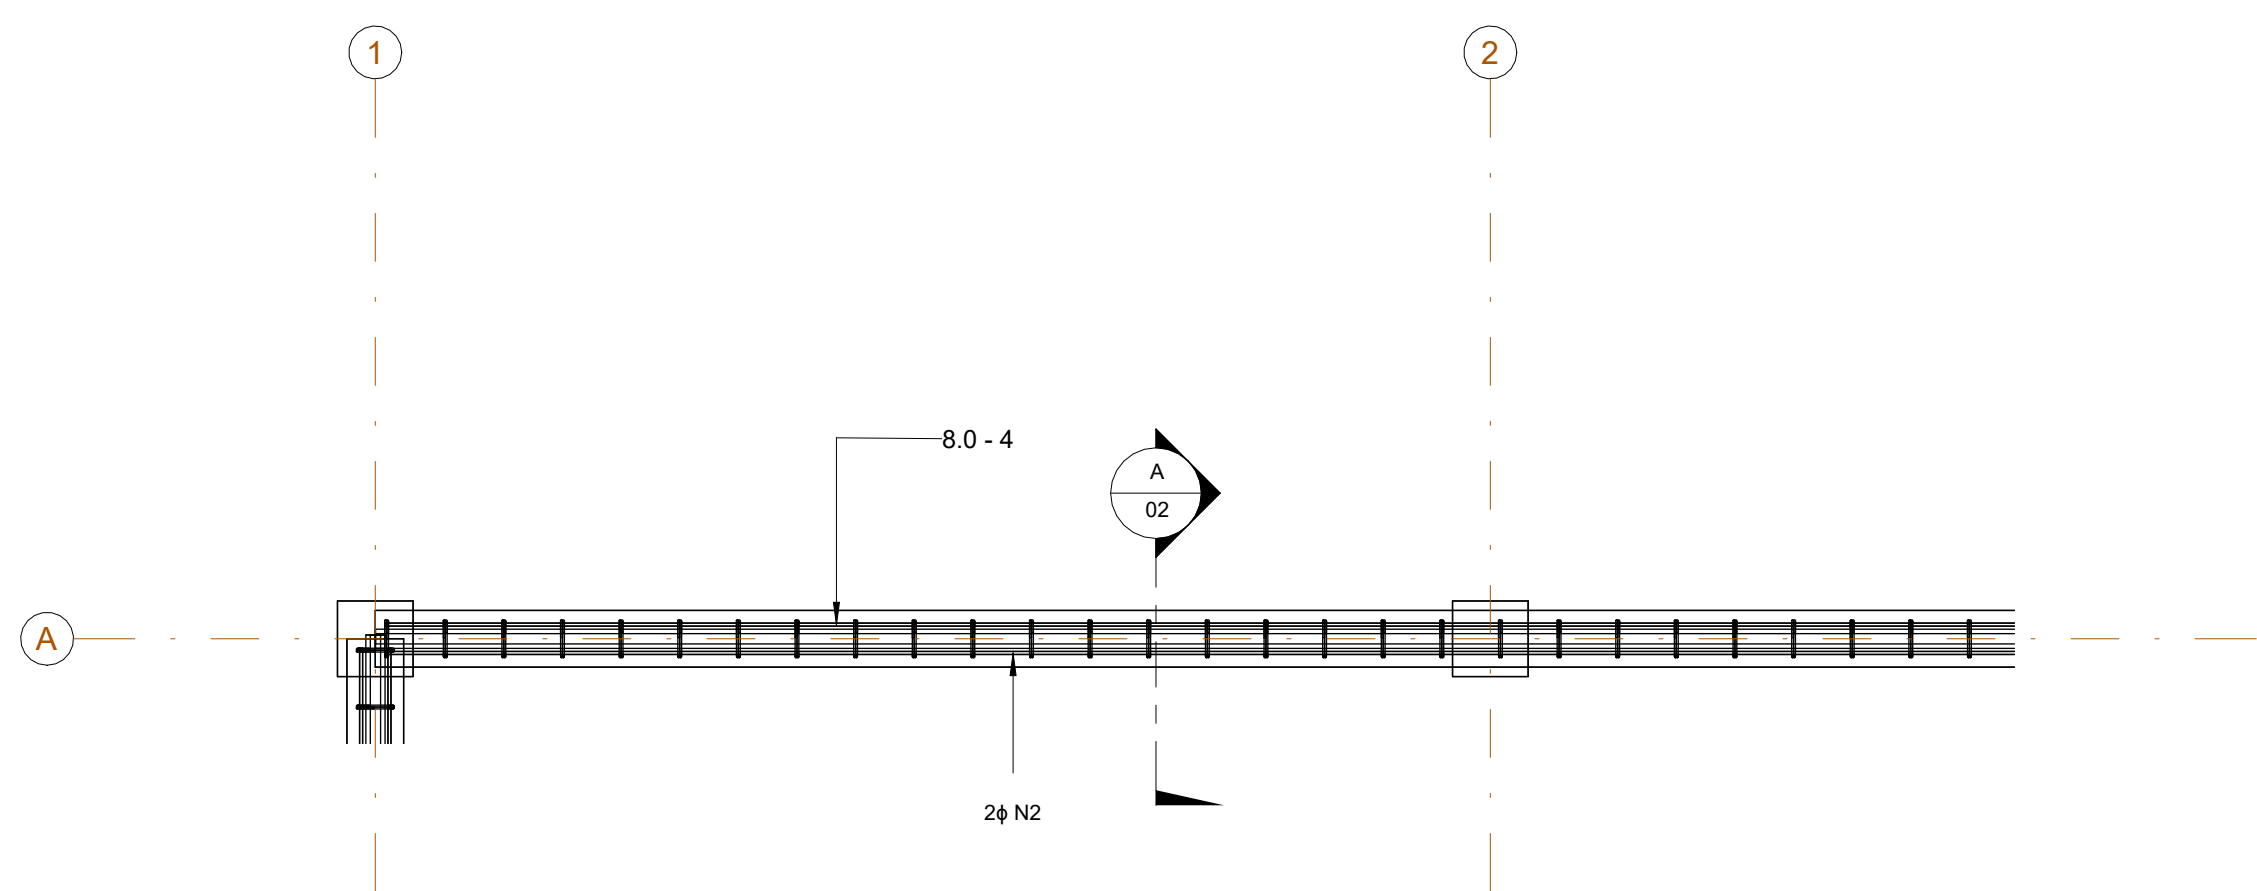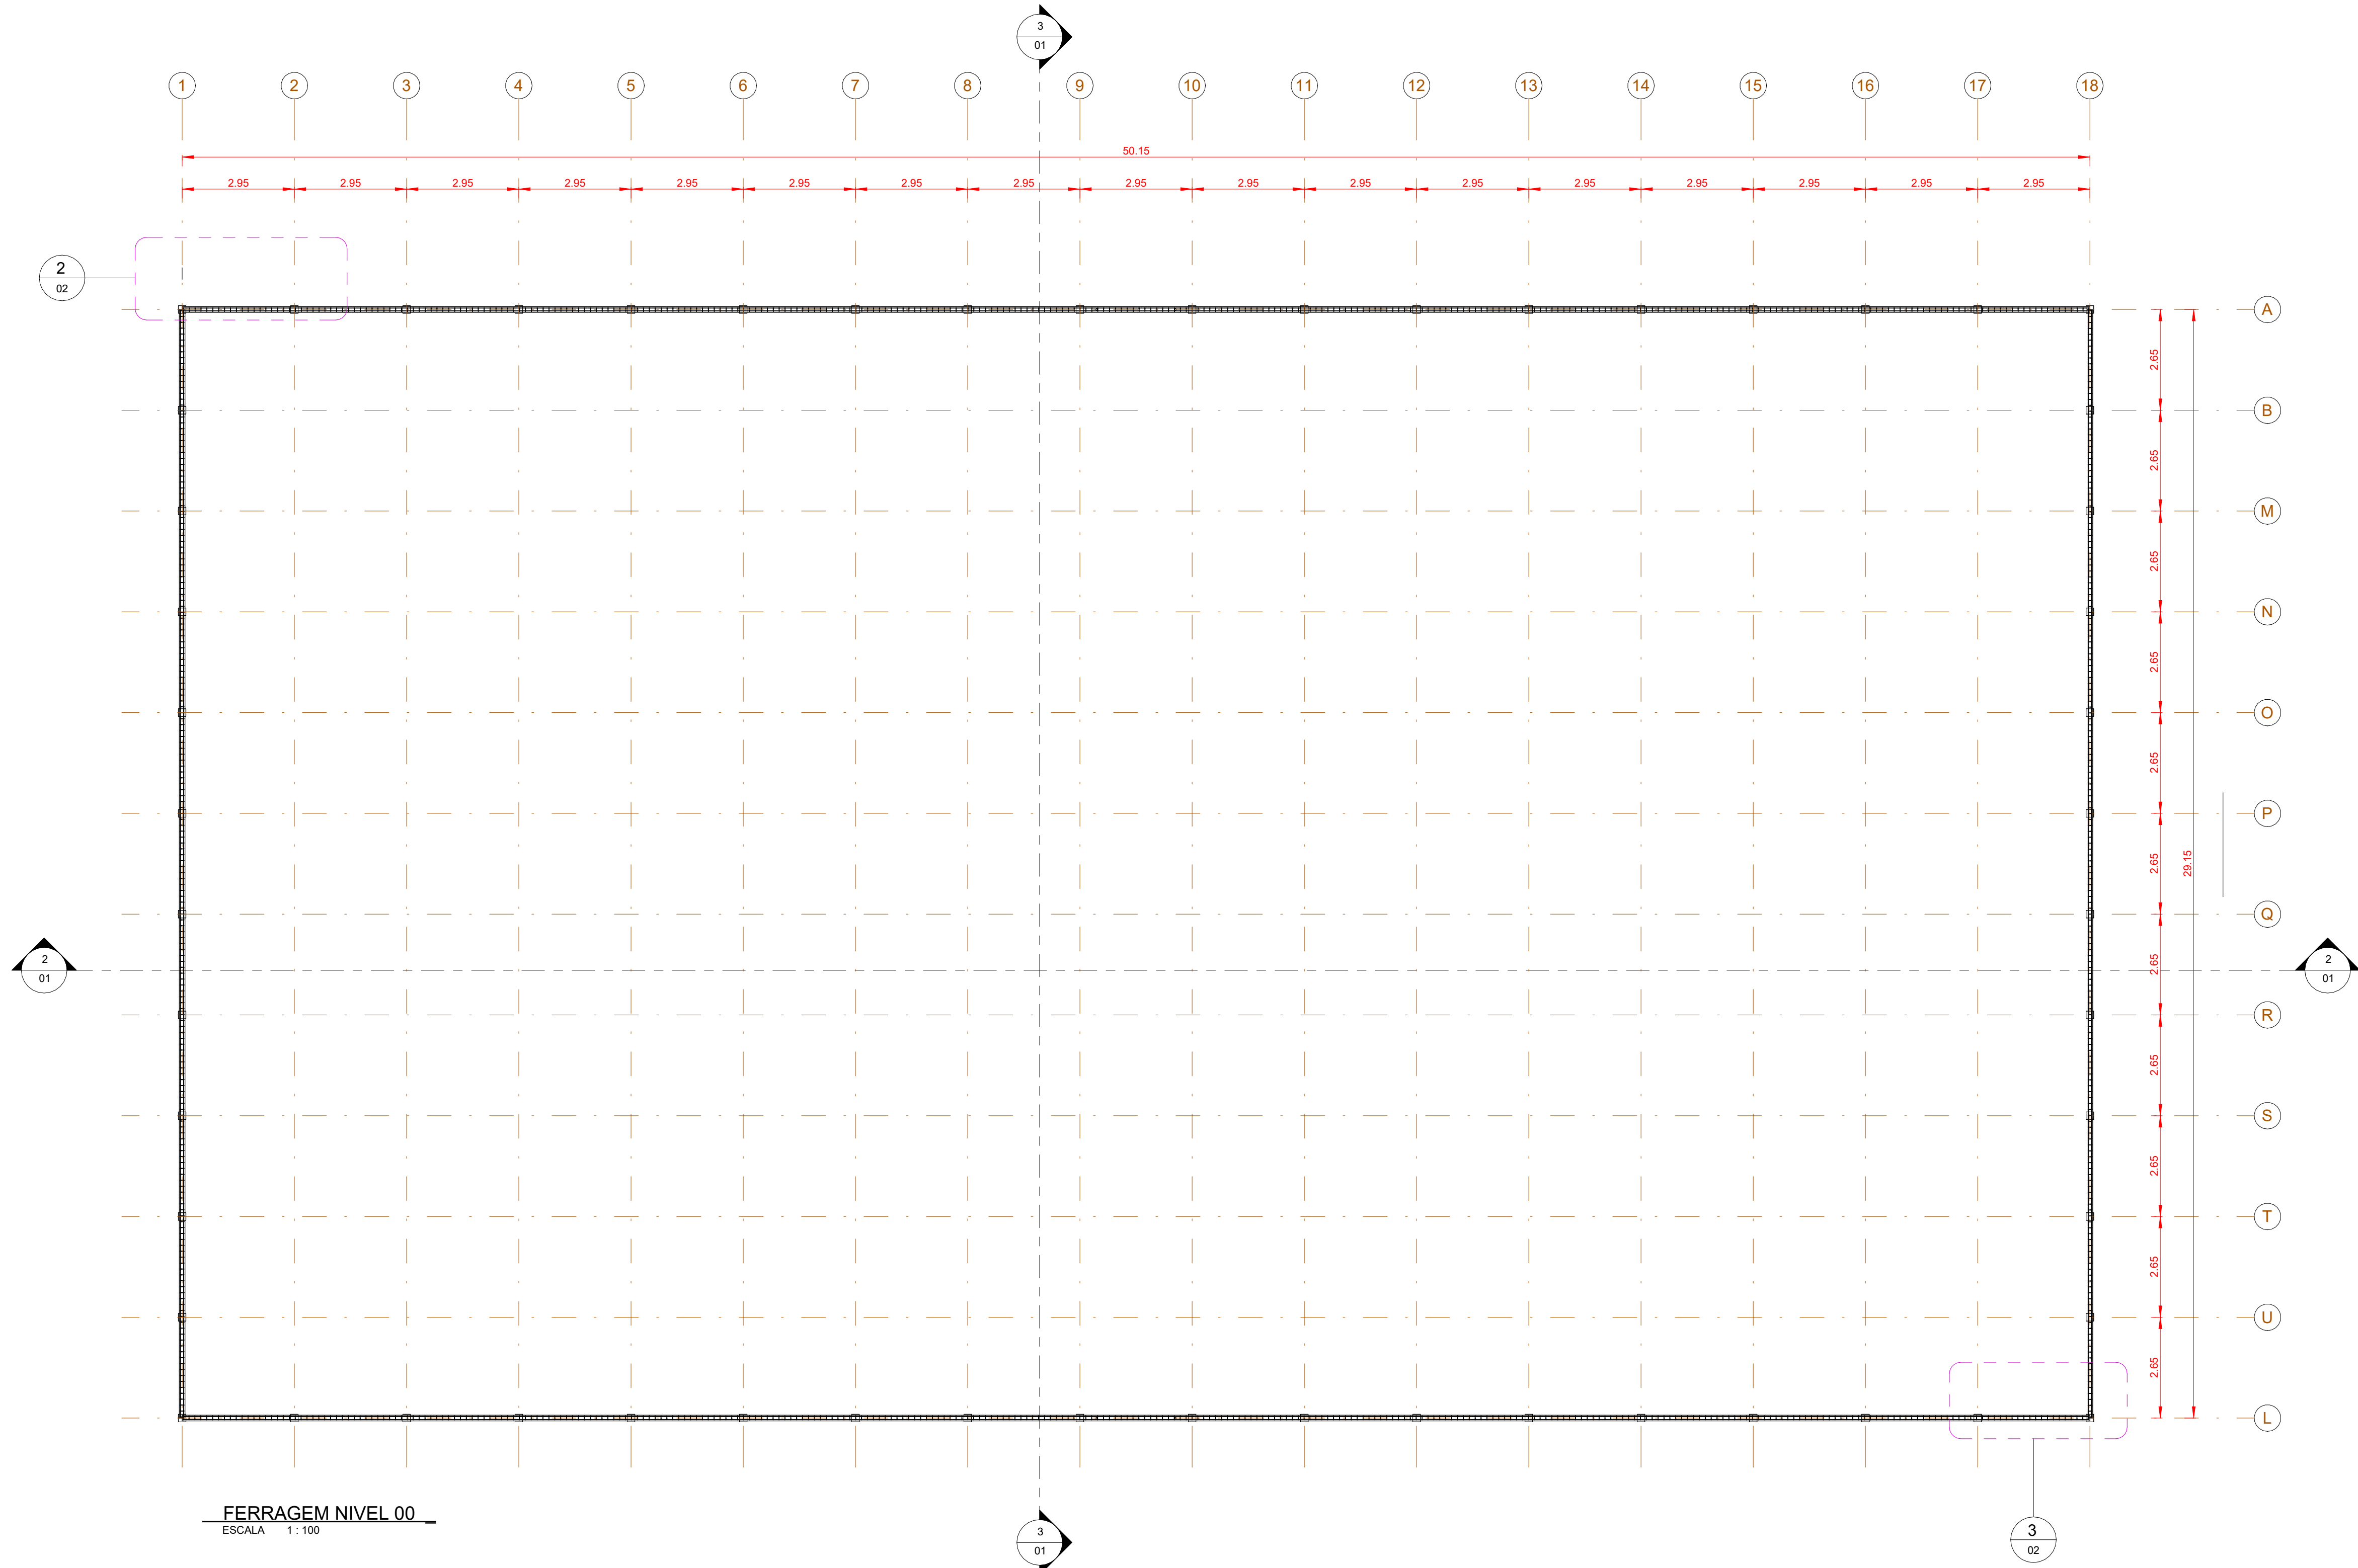


| QUADRO DE FERRO |          |                  |
|-----------------|----------|------------------|
| POSICÃO         | DIAMETRO | COMPRIMENTO (mm) |
| N1              | 8.0      | 29100 mm         |
| N2              | 8.0      | 50100 mm         |
| N3              | 5.0      | 670 mm           |




DETALHE-02

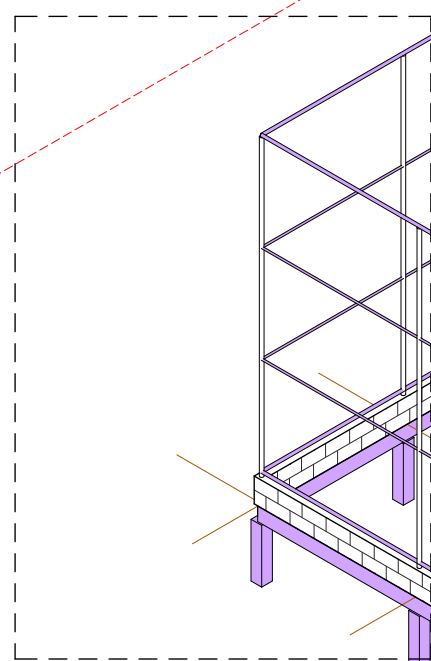


DETALHE-01

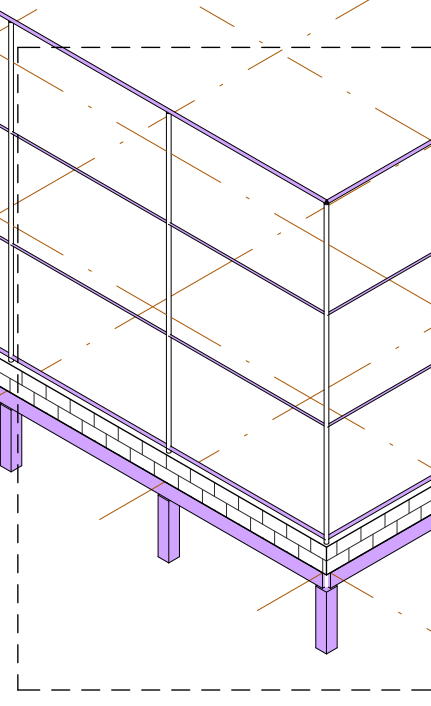

PERSPECTIVA-3D  
ESCALA

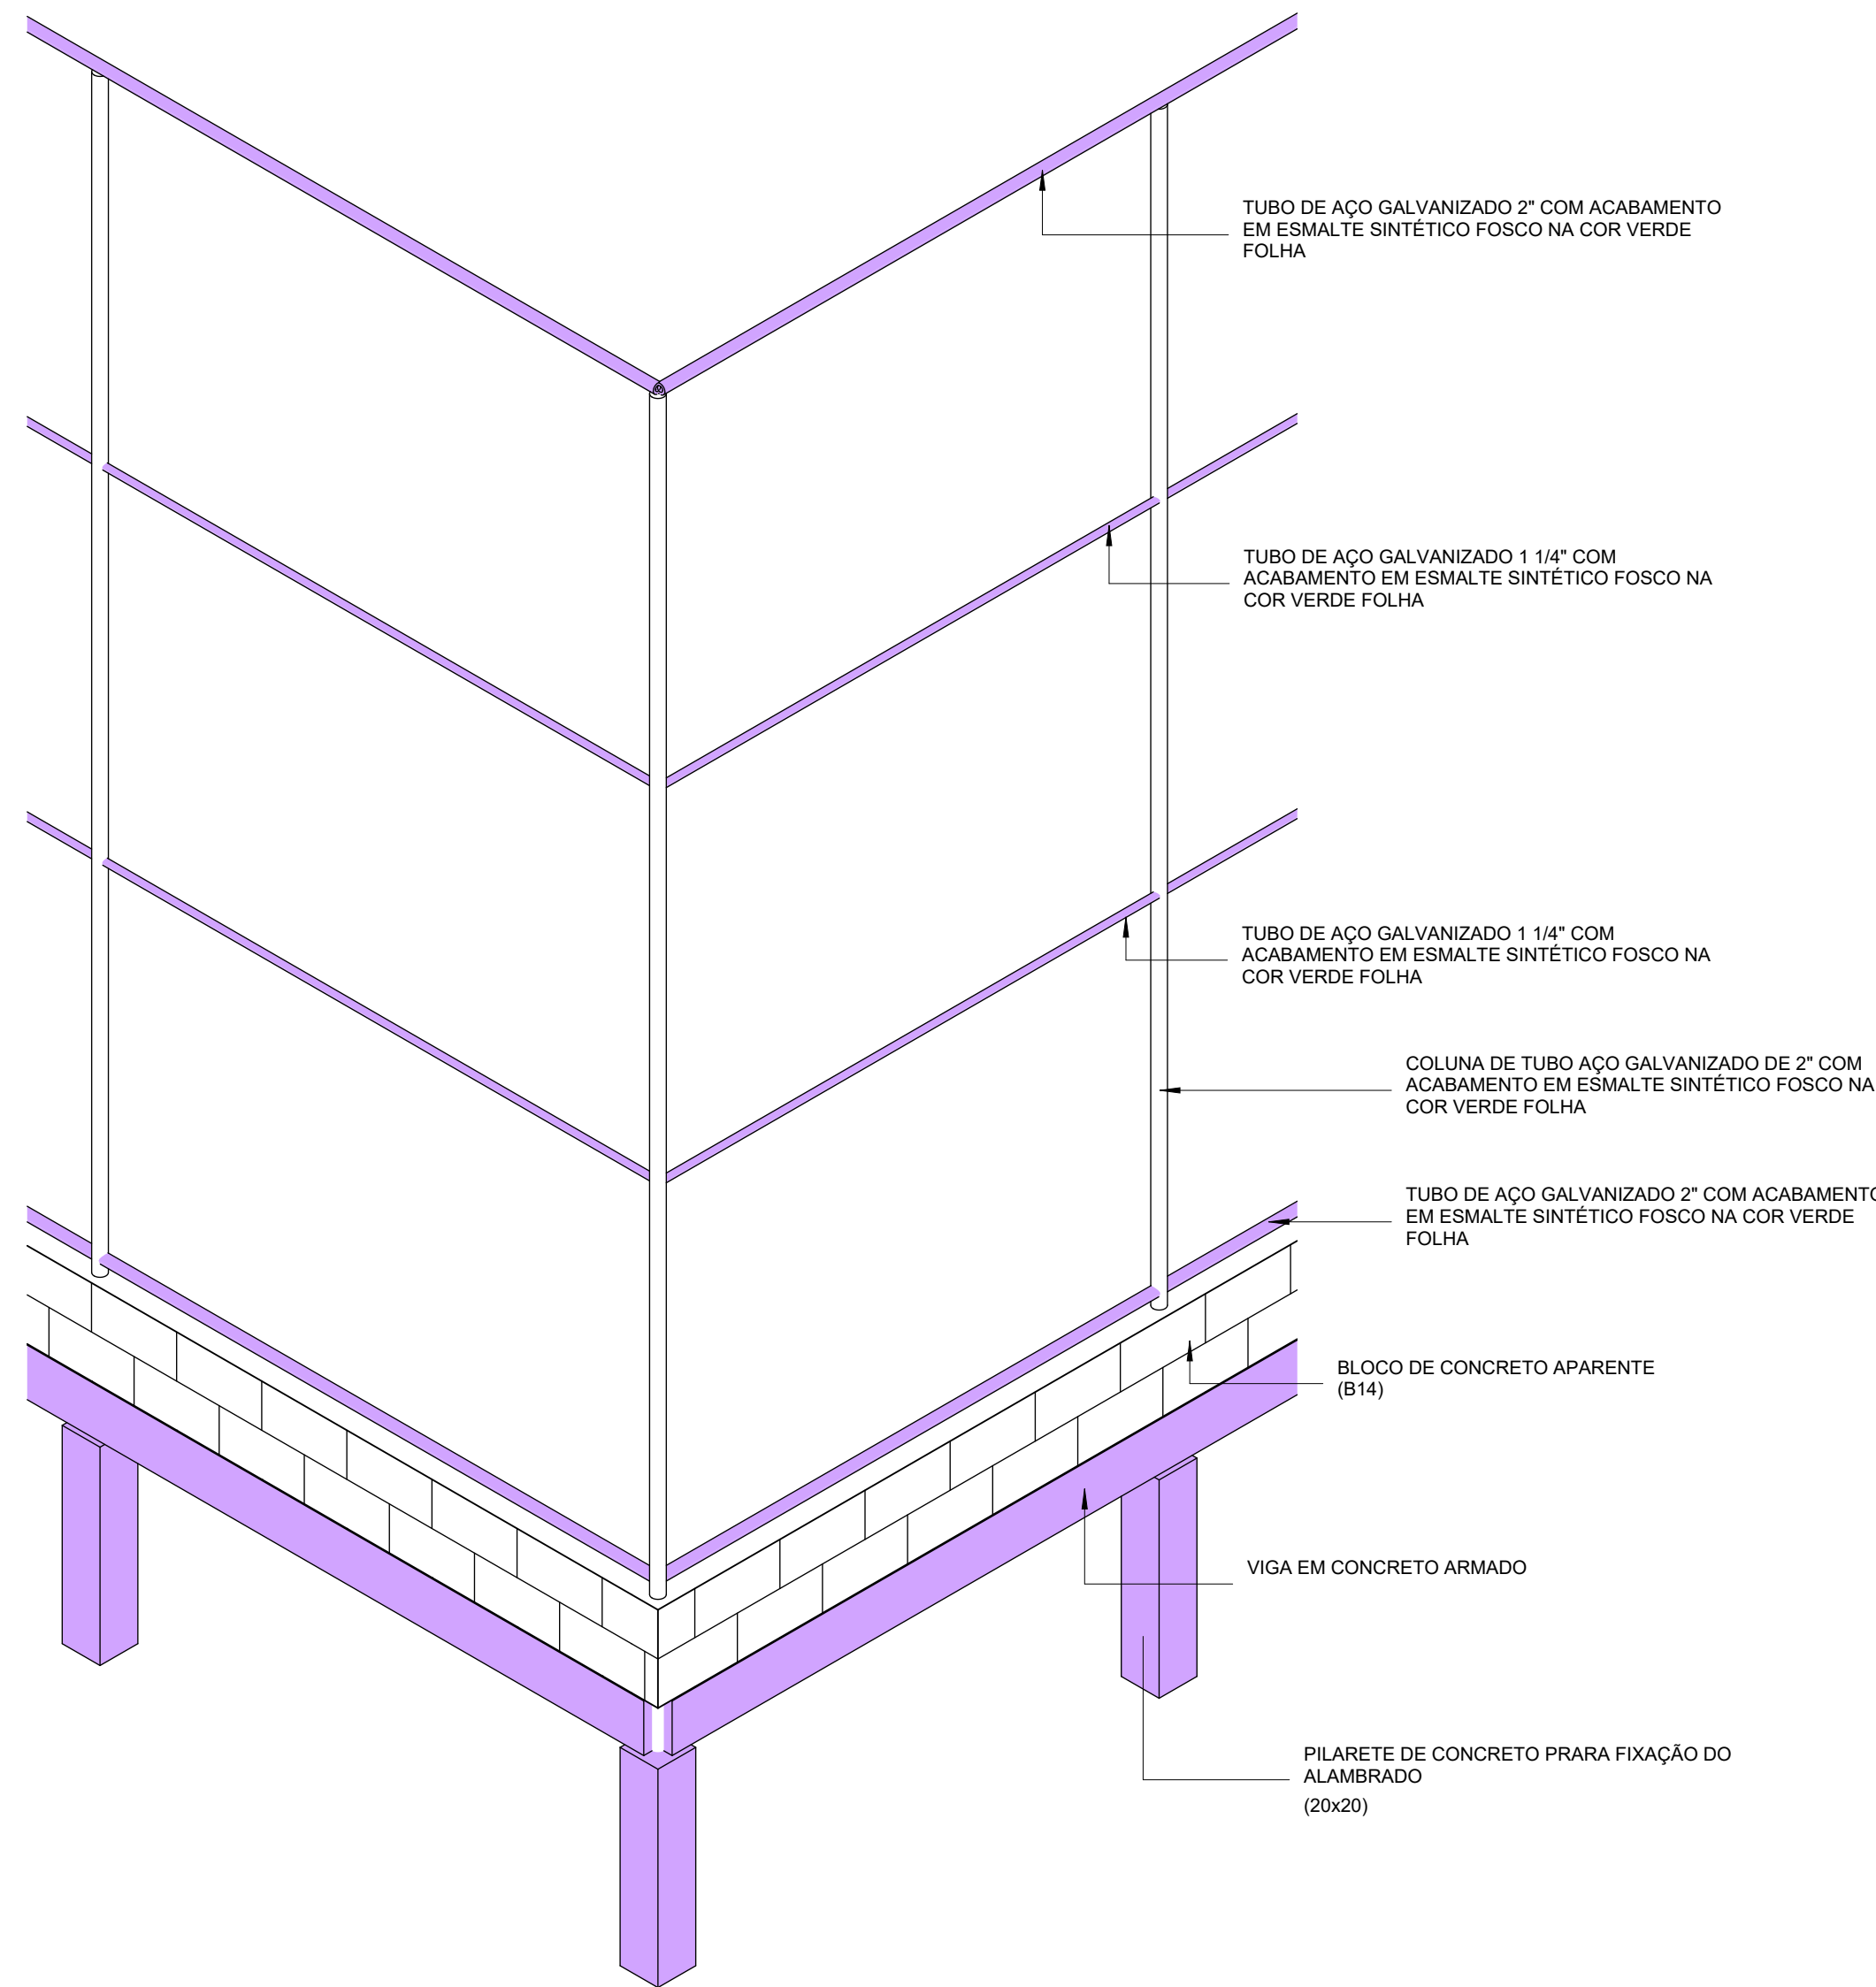

DETALHE-3D\_01  
ESCALA

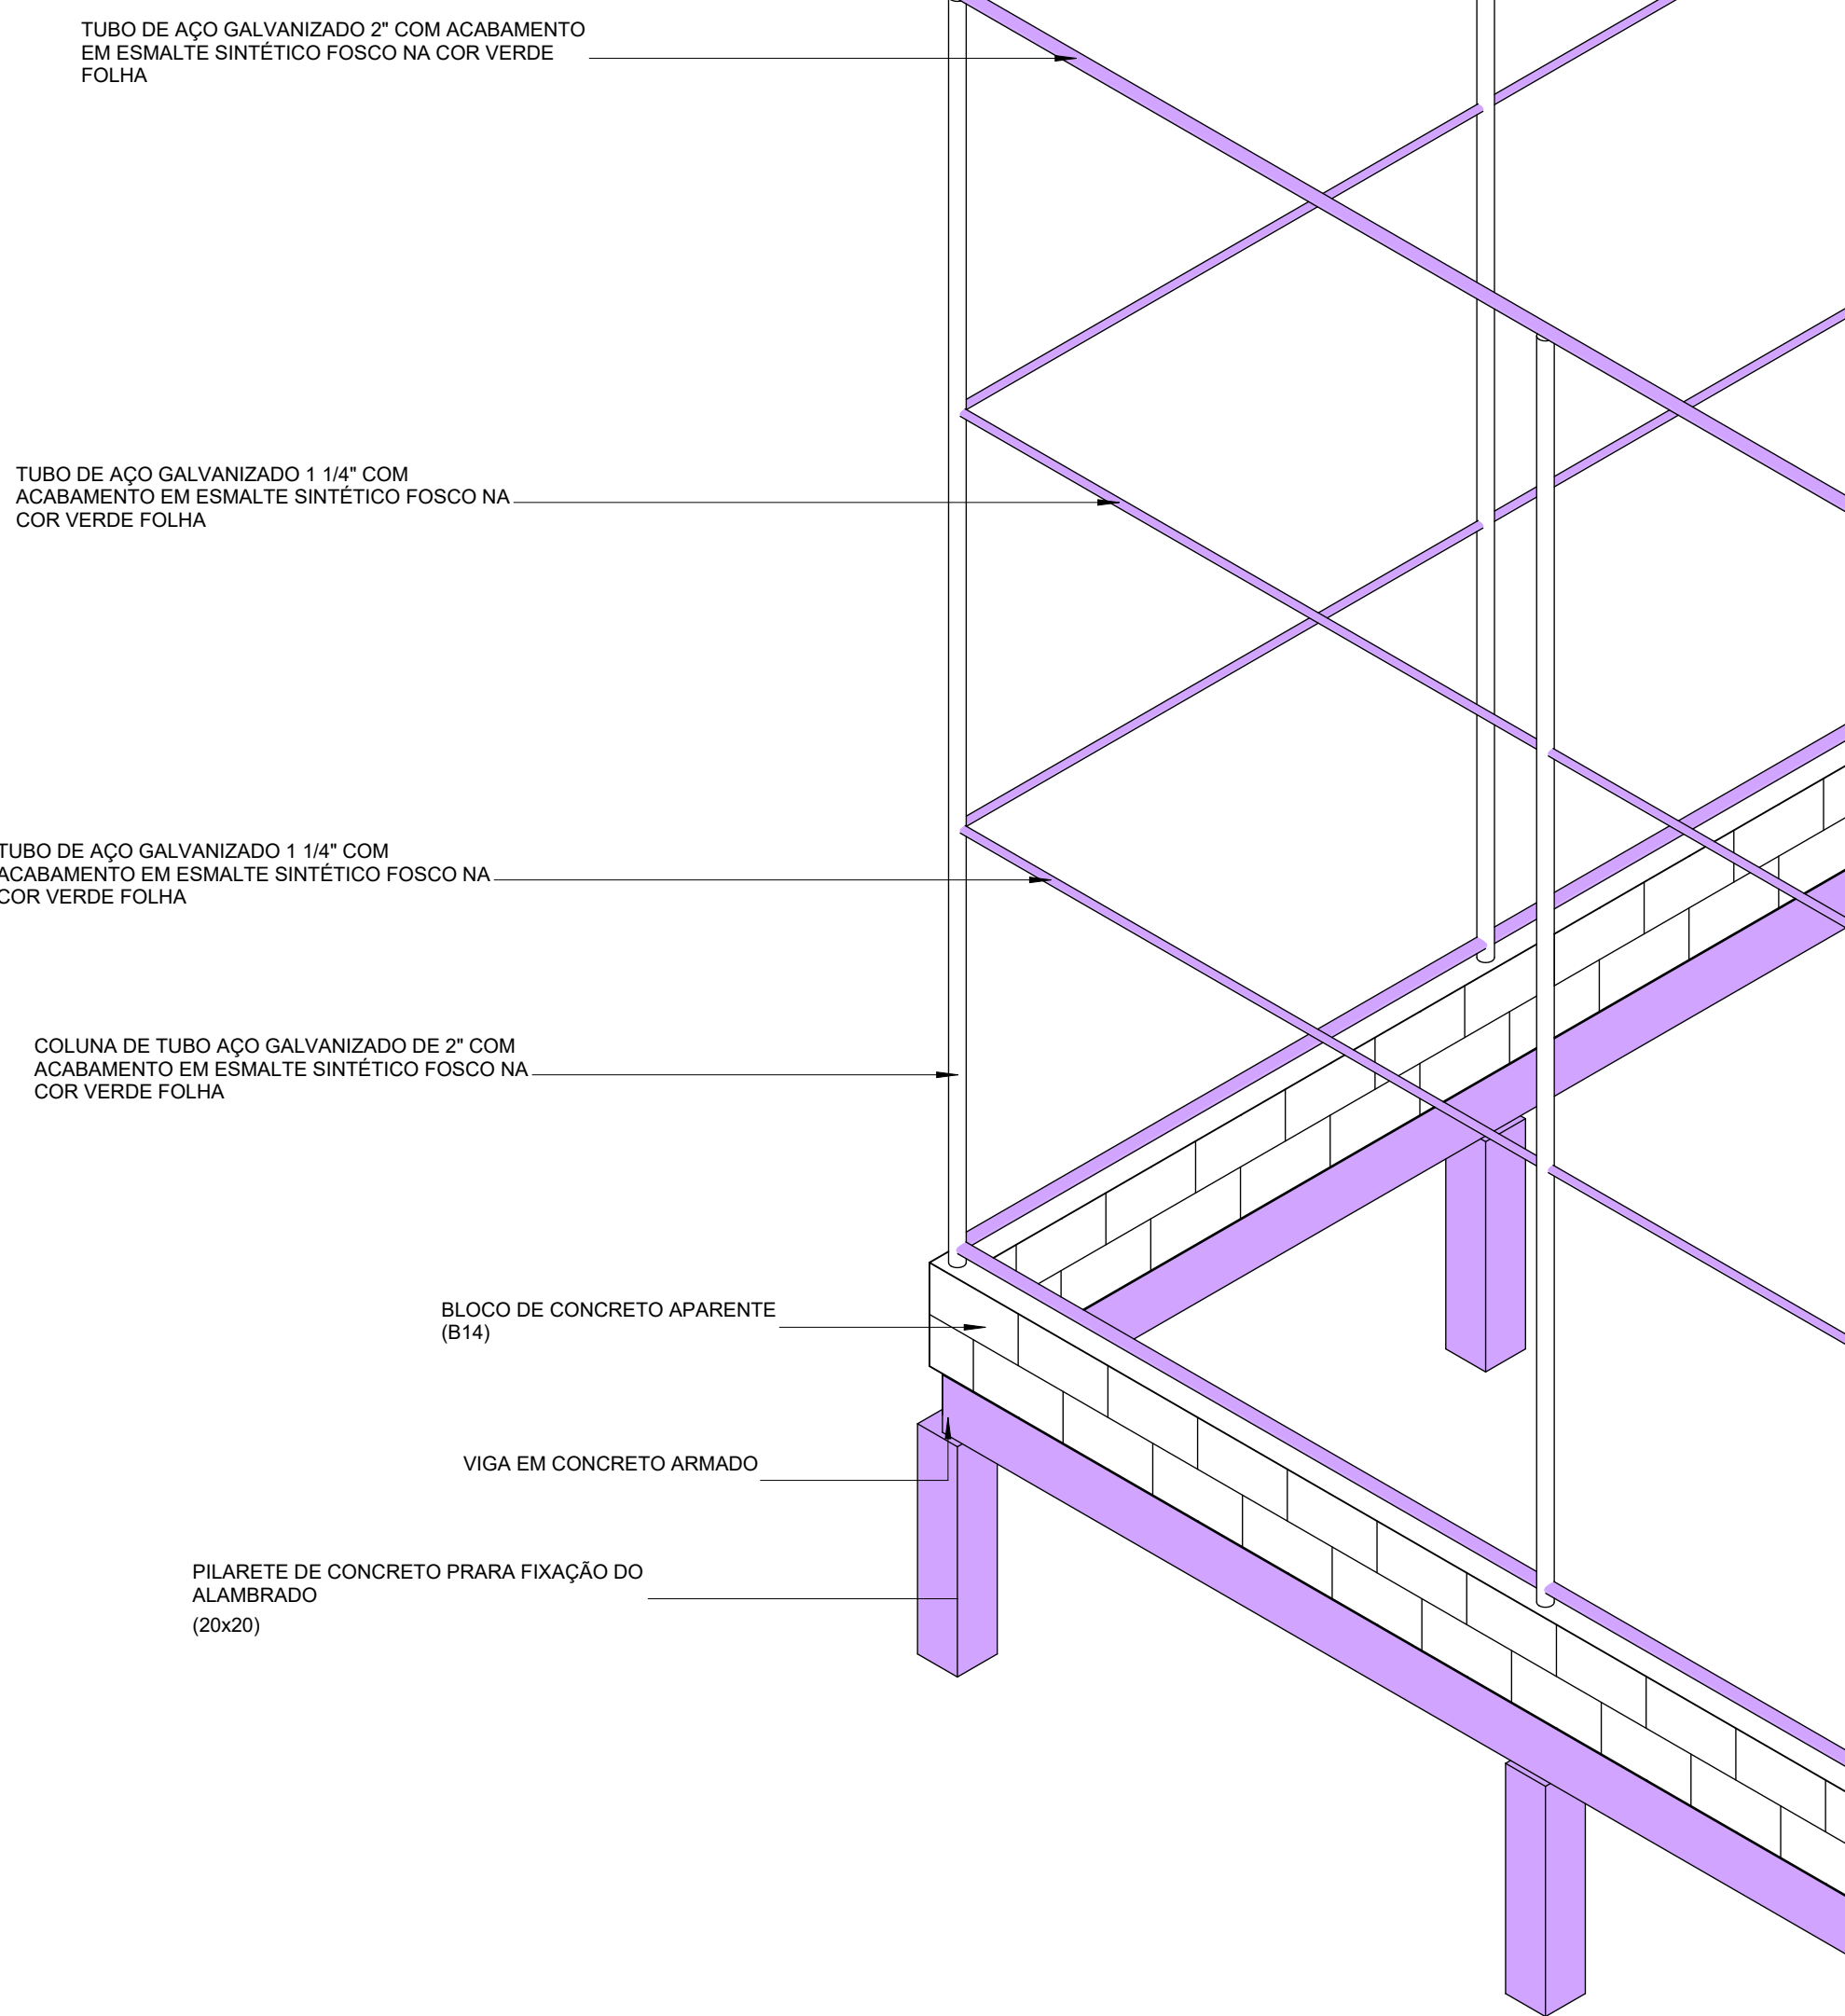

DETALHE-3D\_02  
ESCALA