



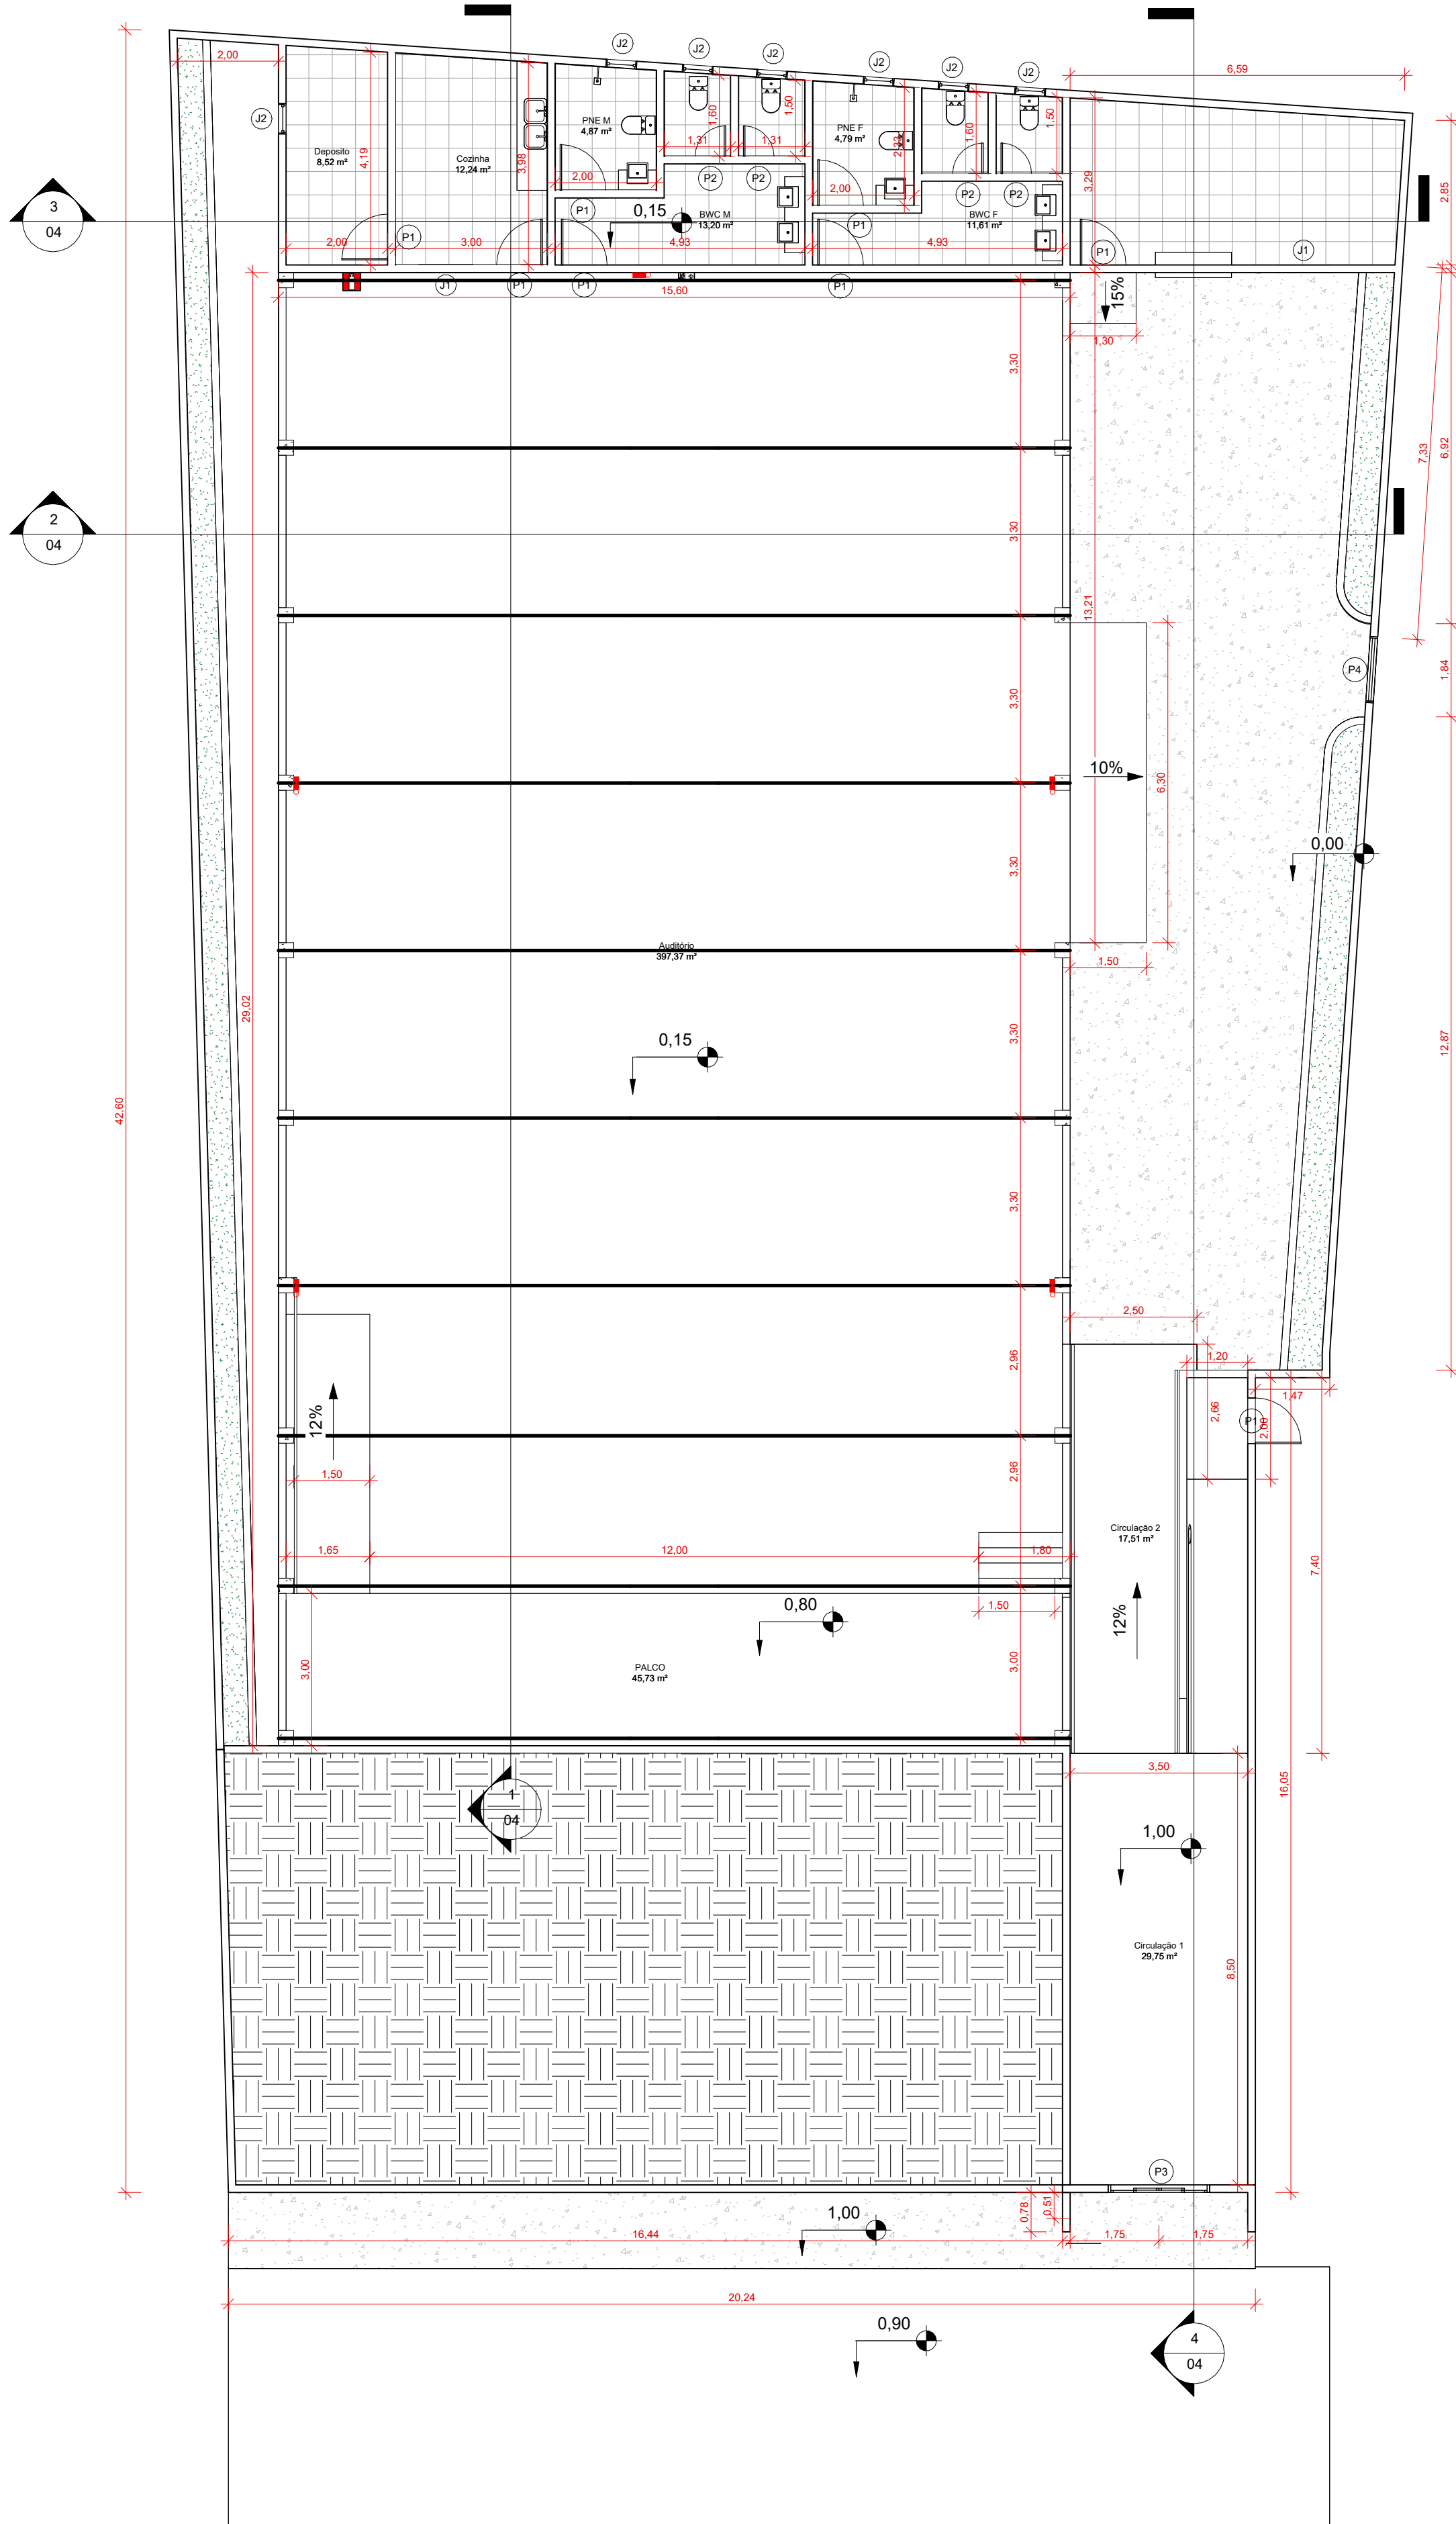

1 PLANTA BAIXA TÉRREO
1 : 100

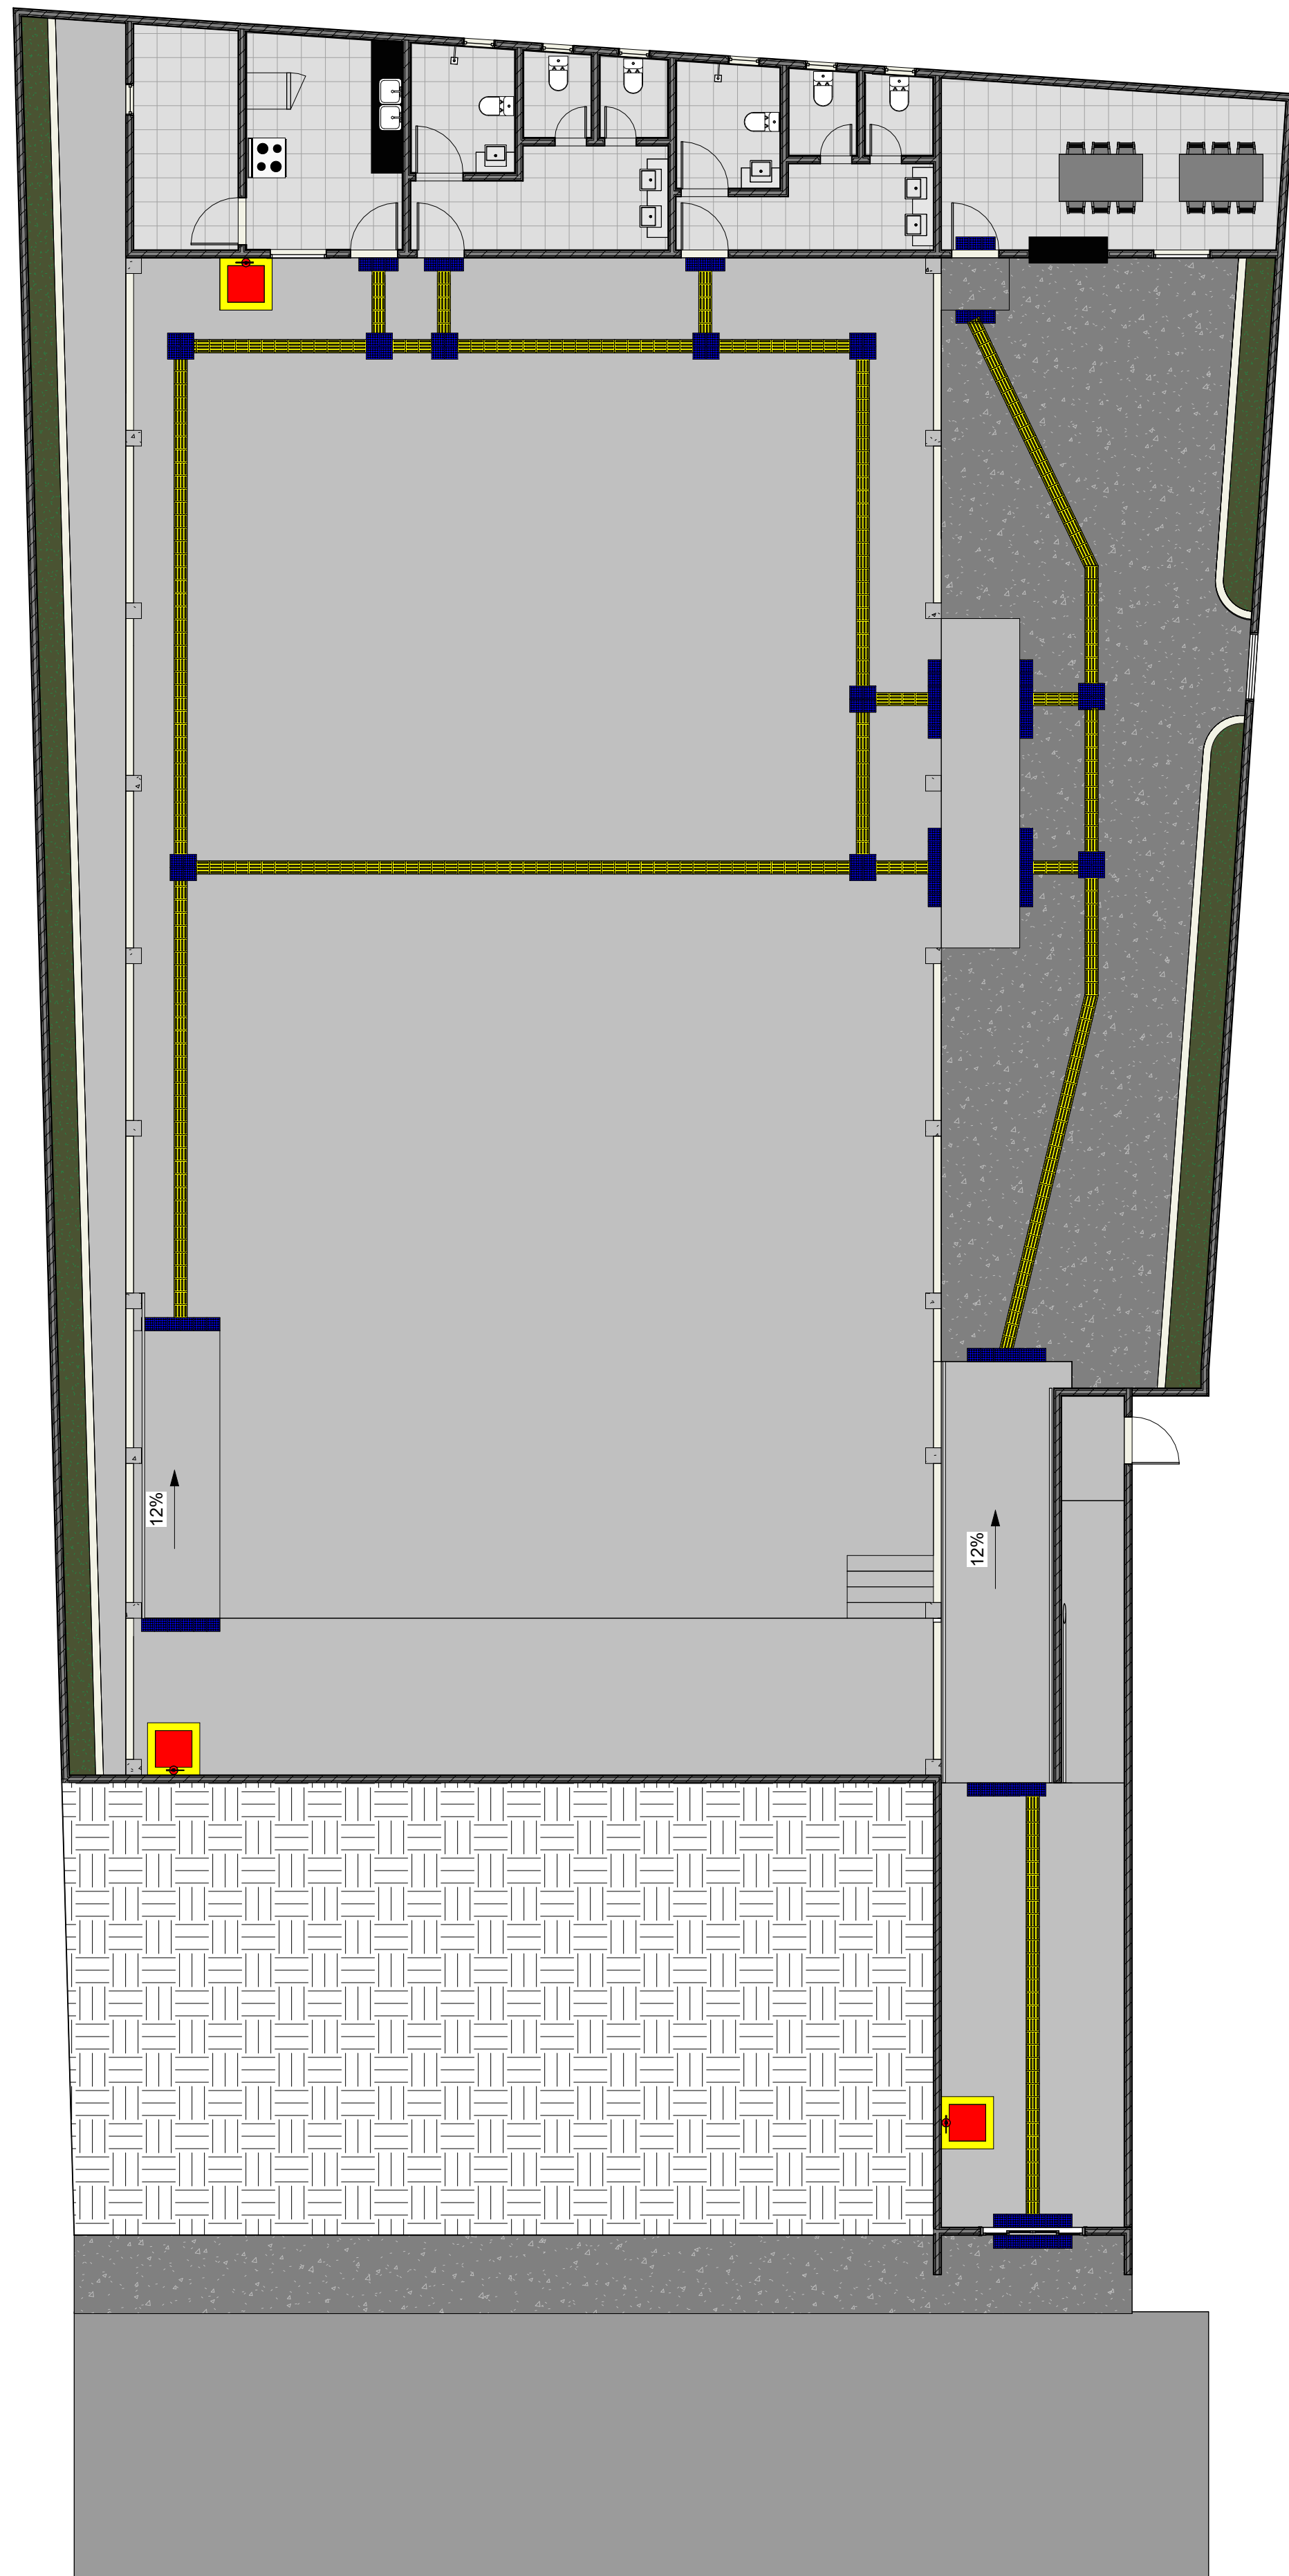

2 PLANTA LAYOUT
1 : 100

Construção nova		
Nome	Perímetro	Área
Auditório	87,15	397,37 m²
BWC F	16,64	11,61 m²
BWC M	17,32	13,20 m²
Circulação 1	24,00	29,75 m²
Circulação 2	21,12	17,51 m²
Cozinha	14,17	12,24 m²
Deposito	12,52	8,52 m²
PALCO	36,59	45,73 m²
PNE F	8,79	4,79 m²
PNE M	8,87	4,87 m²

Tabela de Portas				
Tipo	Quantidade	Altura	Largura	Descrição
P1	8	2,10	0,90	PORTA DE ABRIR DE MADEIRA
P2	4	2,10	0,60	PORTA DE ABRIR DE MADEIRA
P3	1	2,10	2,00	Portão de Abrir
P4	1	2,20	1,30	Portão de Abrir

Tabela de Janelas					
Tipo	Quant.	Largura	Altura	Altura do peitoril	Descrição
J1	2	1,00	1,10	1,10	Janela em Alumínio e Vidro 2 Folhas
J2	7	0,60	0,40	2,10	Janela TIPO MAXIM-AR

	CENTRO DE ASSISTÊNCIA DOS IDOSOS Prefeitura municipal de Parnarama - MA		
Título: PLANTA BAIXA,LAYOUT			
Objeto: REFORMA E AMPLIAÇÃO DO CENTRO DE ASSISTÊNCIA DOS IDOSOS			
Endereço: R. CAROLINA, CENTRO, MUNICÍPIO DE PARNARAMA - MA			
ÁREA CONSTRUIDA(m²): 617,01 m²	ÁREA TORAL(m²): 985,18 m²	Responsável Técnico: JOHATAN GOMES AMORIM	Crea: 112051155-0
Data: ABRIL/2025	Desenho: JOHATAN	Assinatura do Resp:	Folha: 01
Proponente: Juvenal Francisco Carvalho e Silva		CREA/MA: 1120511550	