


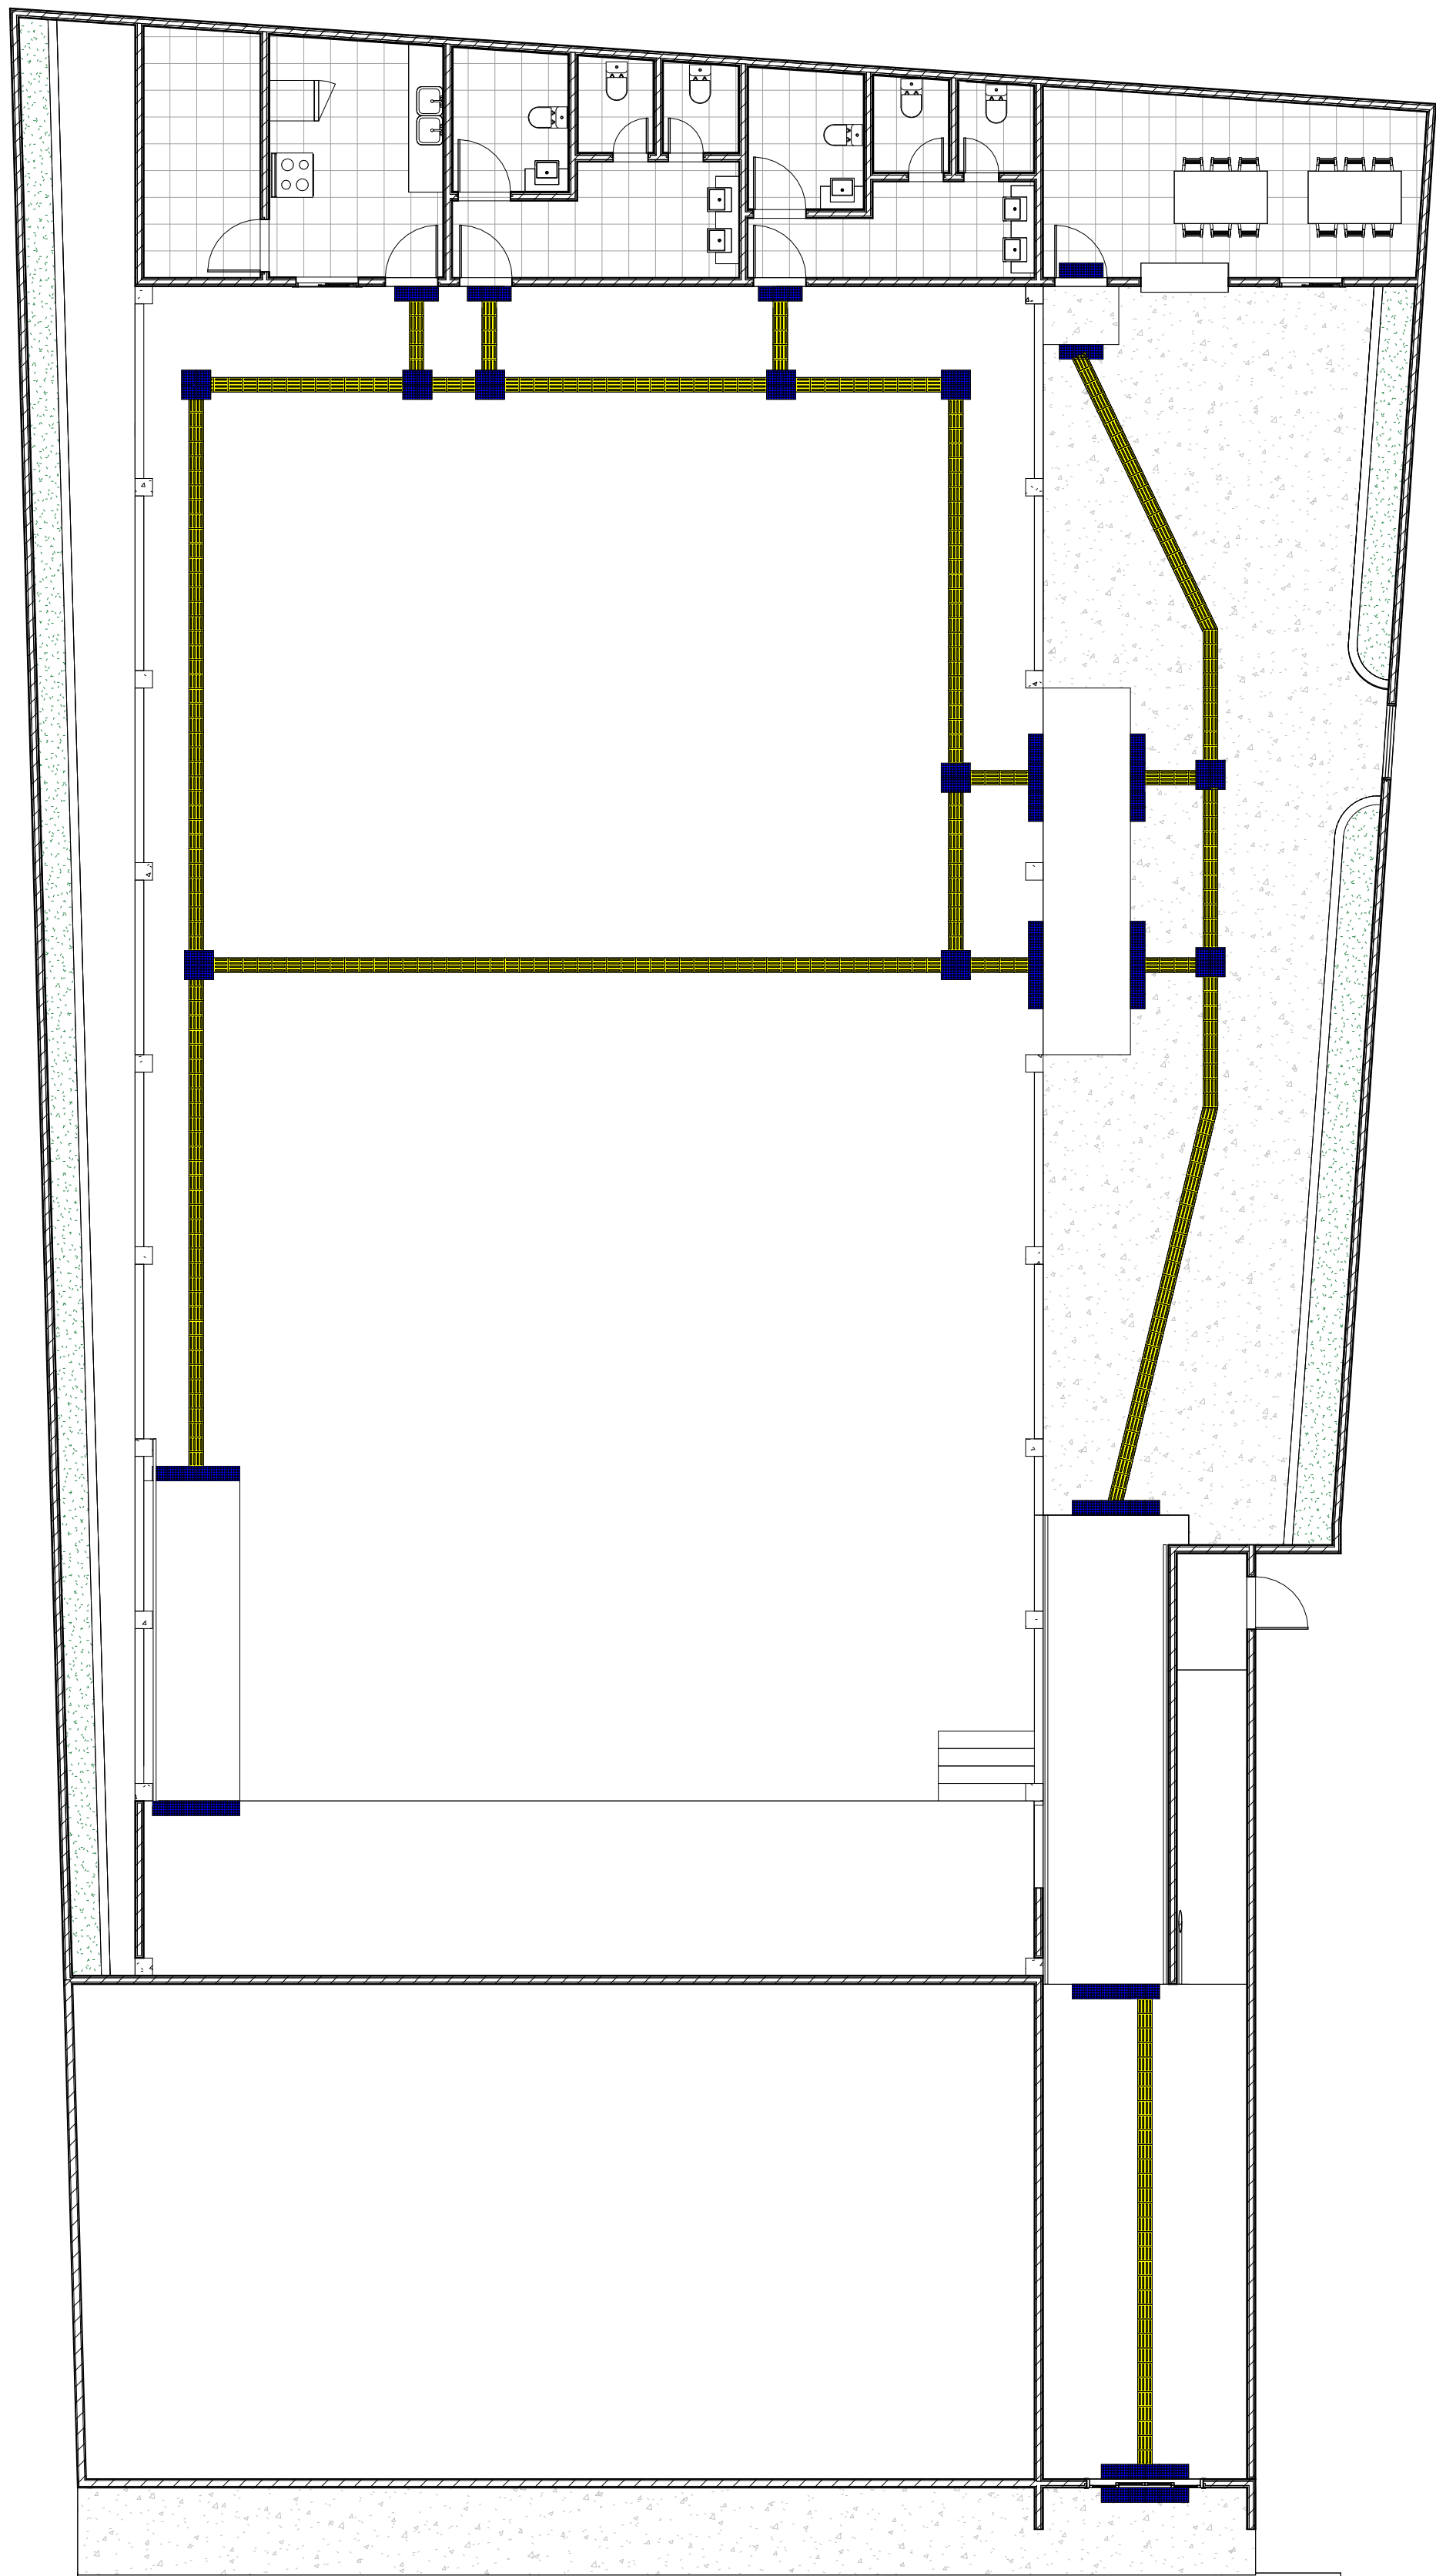

LEGENDA DE ACESSIBILIDADE

PISO TÁTIL - DIRECIONAL

PISO TÁTIL - ALERTA

Legenda - Piso Podotátil

ESCALA 1 : 20


2

PLANTA DE ACESSIBILIDADE

ESCALA 1 : 100

TABELA DE ACESSIBILIDADE 1		
Tipo	Contagem	ÁREA
Piso Podotatil - Alerta	116	7,31 m²

TABELA DE ACESSIBILIDADE 2		
Tipo	Contagem	ÁREA
Piso Podotatil - Direcional	344	21,67 m²

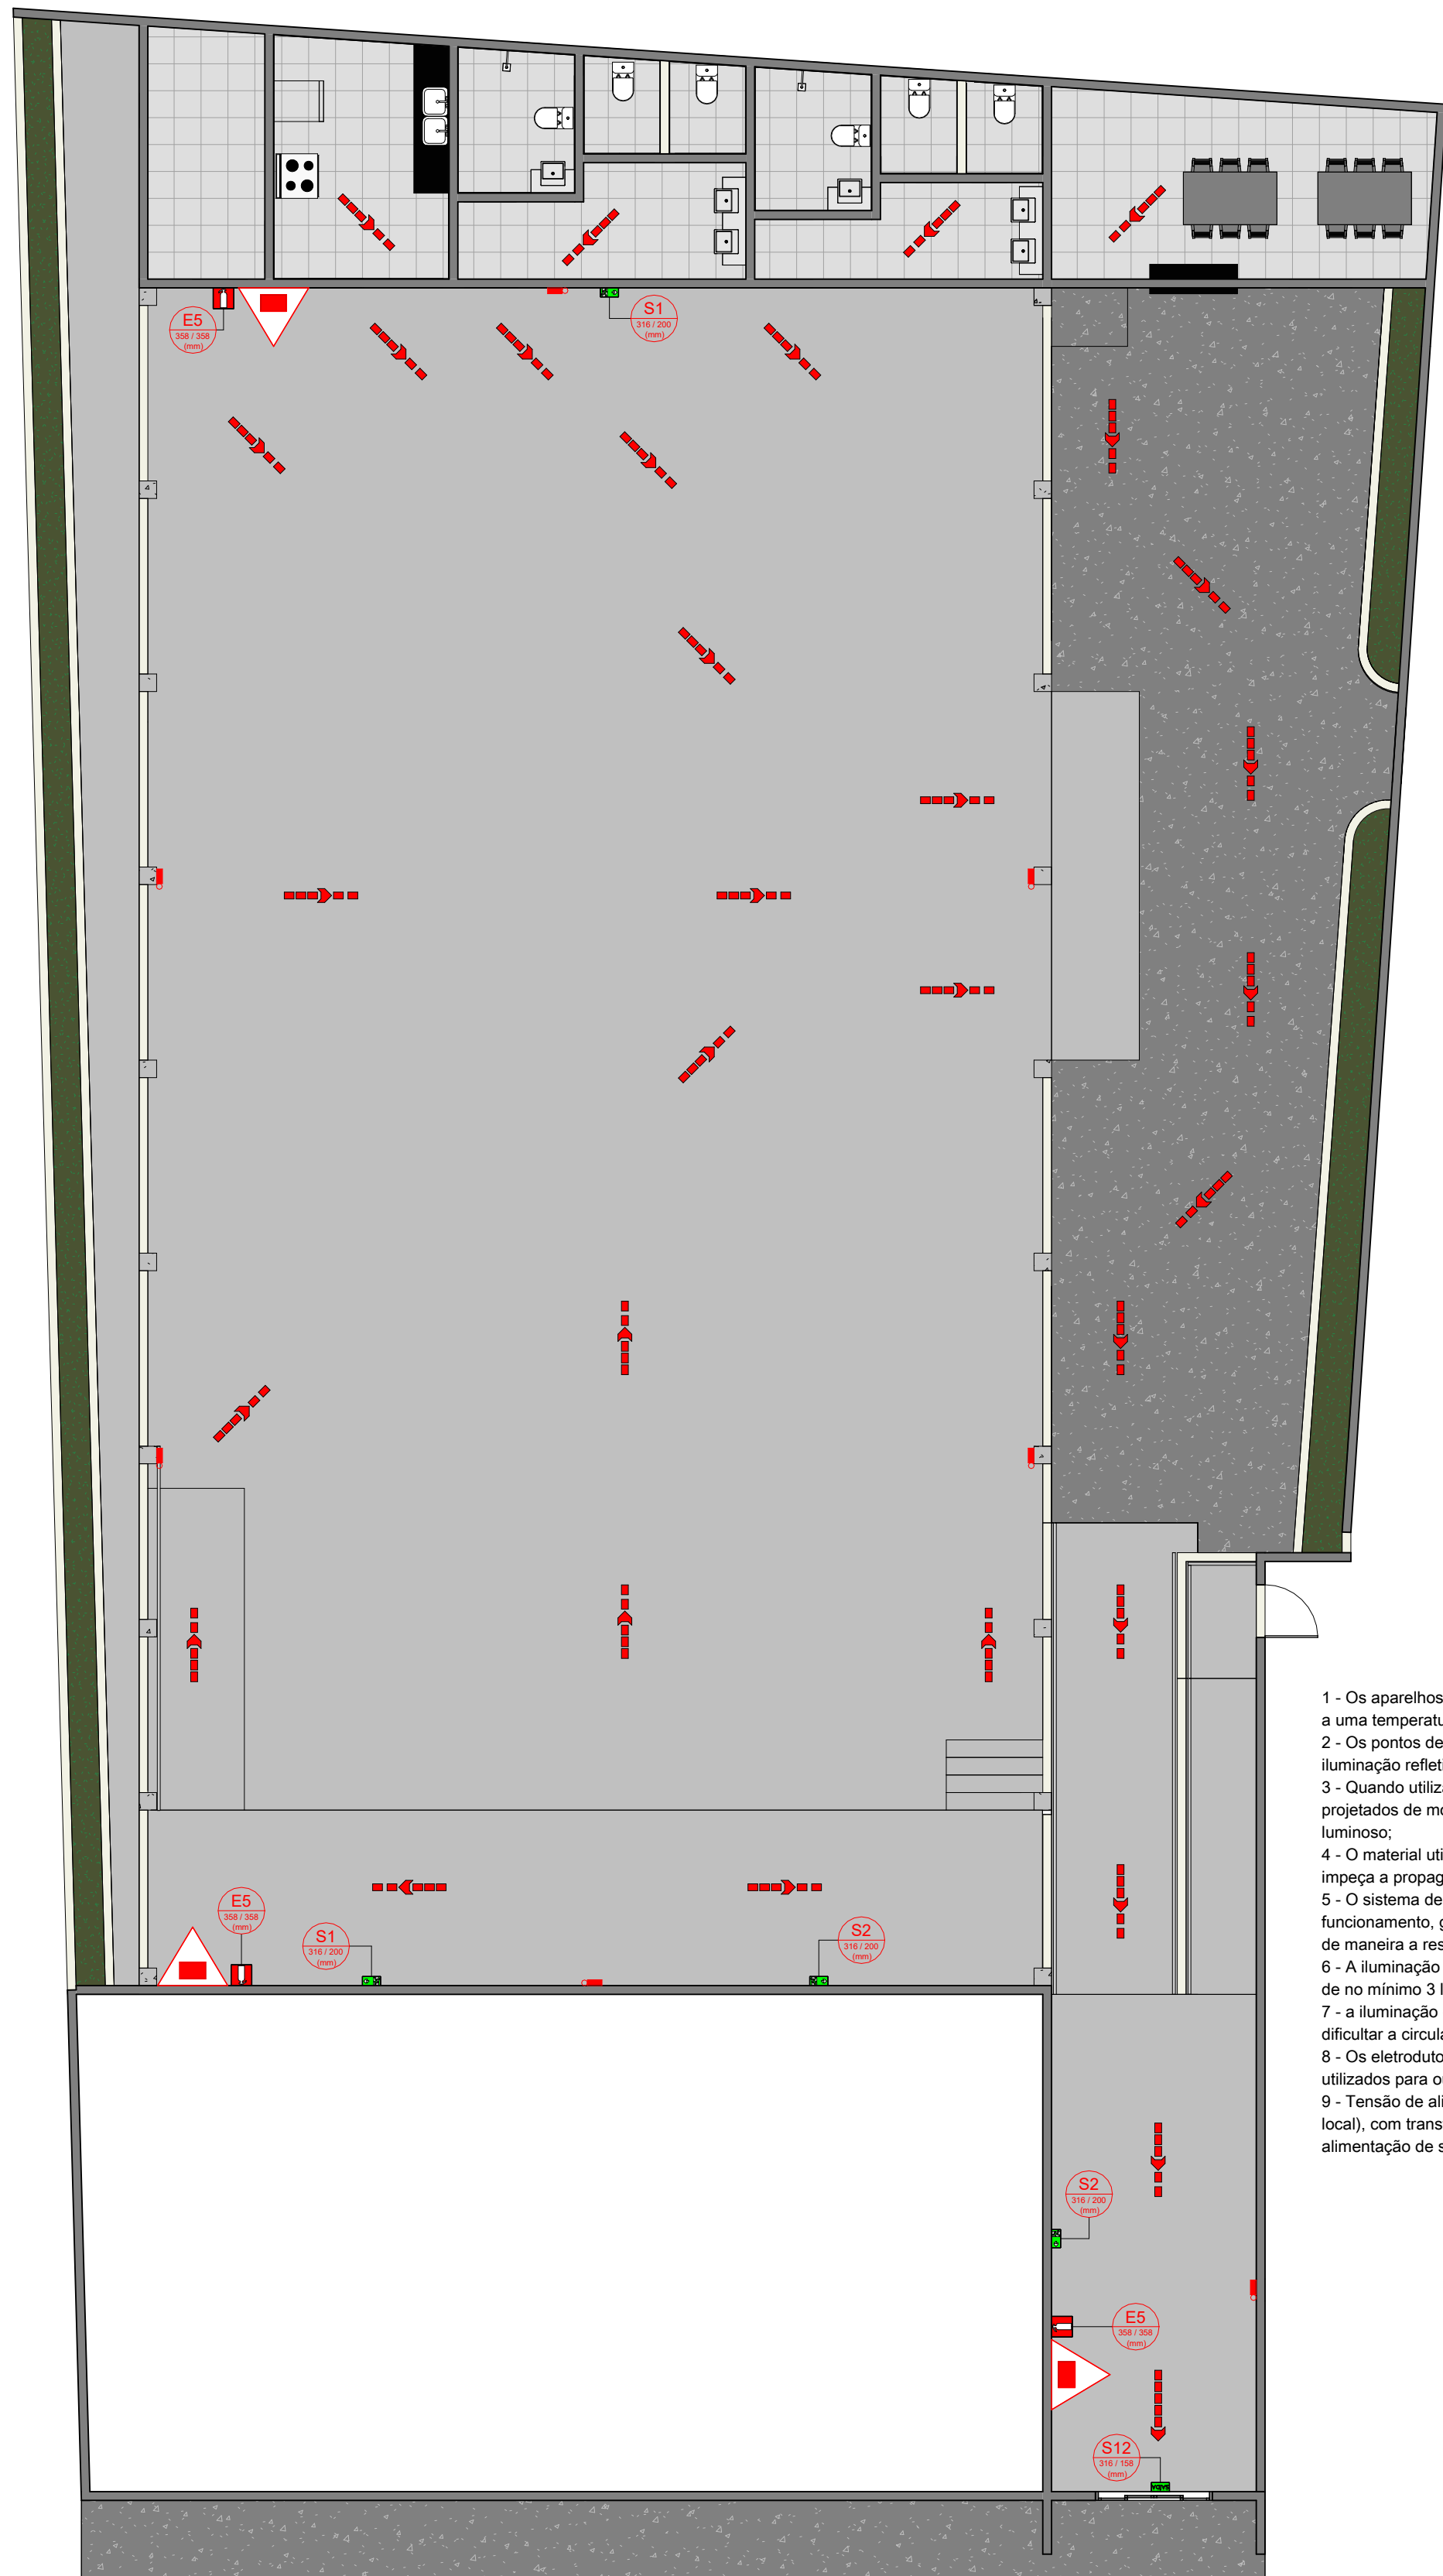

1

PLANTA DE COMBATE A INCENDIO

ESCALA 1 : 100

LUMINÁRIAS	
QTDE	ITEM
7	Luminária de Emergência na parede

EXTINTORES E COMPONENTES	
QTDE	ITEM
3	Extintor Portátil - 2-A:20-B:C
3	Suporte Universal de Extintor

Luminária - Iluminação de Emergência

ESCALA 1 : 50

- Os aparelhos devem ser constituídos de forma que qualquer de suas partes a uma temperatura de 70° C, suportem no mínimo 1 hora;
- Os pontos de luz não devem causar ofuscamento, seja diretamente ou por iluminação refletida;
- Quando utilizar anteparos ou luminária fechada, os aparelhos devem ser projetados de modo a não reter fumaça para não prejudicar seu rendimento luminoso;
- O material utilizado para fabricação das luminárias deve ser do tipo que impeça a propagação de chamas;
- O sistema de iluminação de emergência deve ter autonomia mínima de 4h de funcionamento, garantindo durante este período a intensidade dos pontos de luz de maneira a respeitar os níveis mínimos de iluminação desejados;
- A iluminação de emergência deve garantir durante um nível de iluminação de no mínimo 3 lux para piso plano e 5 lux para piso em desnível;
- A iluminação deve permitir o reconhecimento de obstáculos que possam dificultar a circulação, tais como: grades, portas, saídas, mudanças de direção...
- Os eletrodutos utilizados para condutores de emergência não podem ser utilizados para outros fins;
- Tensão de alimentação: A alimentação principal é de 220V (concessionária local), com transformação interna para a extra baixa tensão, 30V, para alimentação de segurança.

SINALIZAÇÃO DE EMERGÊNCIA - GERAL					
QTDE	CÓDIGO	SÍMBOLO	SIGNIFICADO	DIMENSÕES	FORMA E COR
3	E5		EXTINTOR DE INCÊNDIO	358	Símbolo: quadrado Fundo: vermelho Pictograma: fotoluminescente
2	S1		SAÍDA DE EMERGÊNCIA	316 x 158	Símbolo: retângular Fundo: verde Pictograma: fotoluminescente
2	S2		SAÍDA DE EMERGÊNCIA	316 x 158	Símbolo: retângular Fundo: verde Pictograma: fotoluminescente
1	S12		SAÍDA DE EMERGÊNCIA	316 x 158	Símbolo: retângular Fundo: verde Pictograma: fotoluminescente

CENTRO DE ASSISTÊNCIA DOS IDOSOS

Prefeitura municipal de Parnarama - MA

Título:

C. INCENDIO E ACESSIBILIDADE

Objeto:

REFORMA E AMPLIAÇÃO DO CENTRO DE ASSISTÊNCIA DOS IDOSOS

Endereço:

R. CAROLINA, CENTRO, MUNICÍPIO DE PARNARAMA - MA

ÁREA CONSTRUIDA(m²):

617,01 m²

ÁREA TORAL(m²):

985,18 m²

Data:

ABRIL/2025

Desenho:

JOHATAN

Assinatura do Resp:

Responsável Técnico:

JOHATAN GOMES AMORIM

Proponente:

Juvenal Francisco Carvalho e Silva

Crea:

112051155-0

Folha:

05