



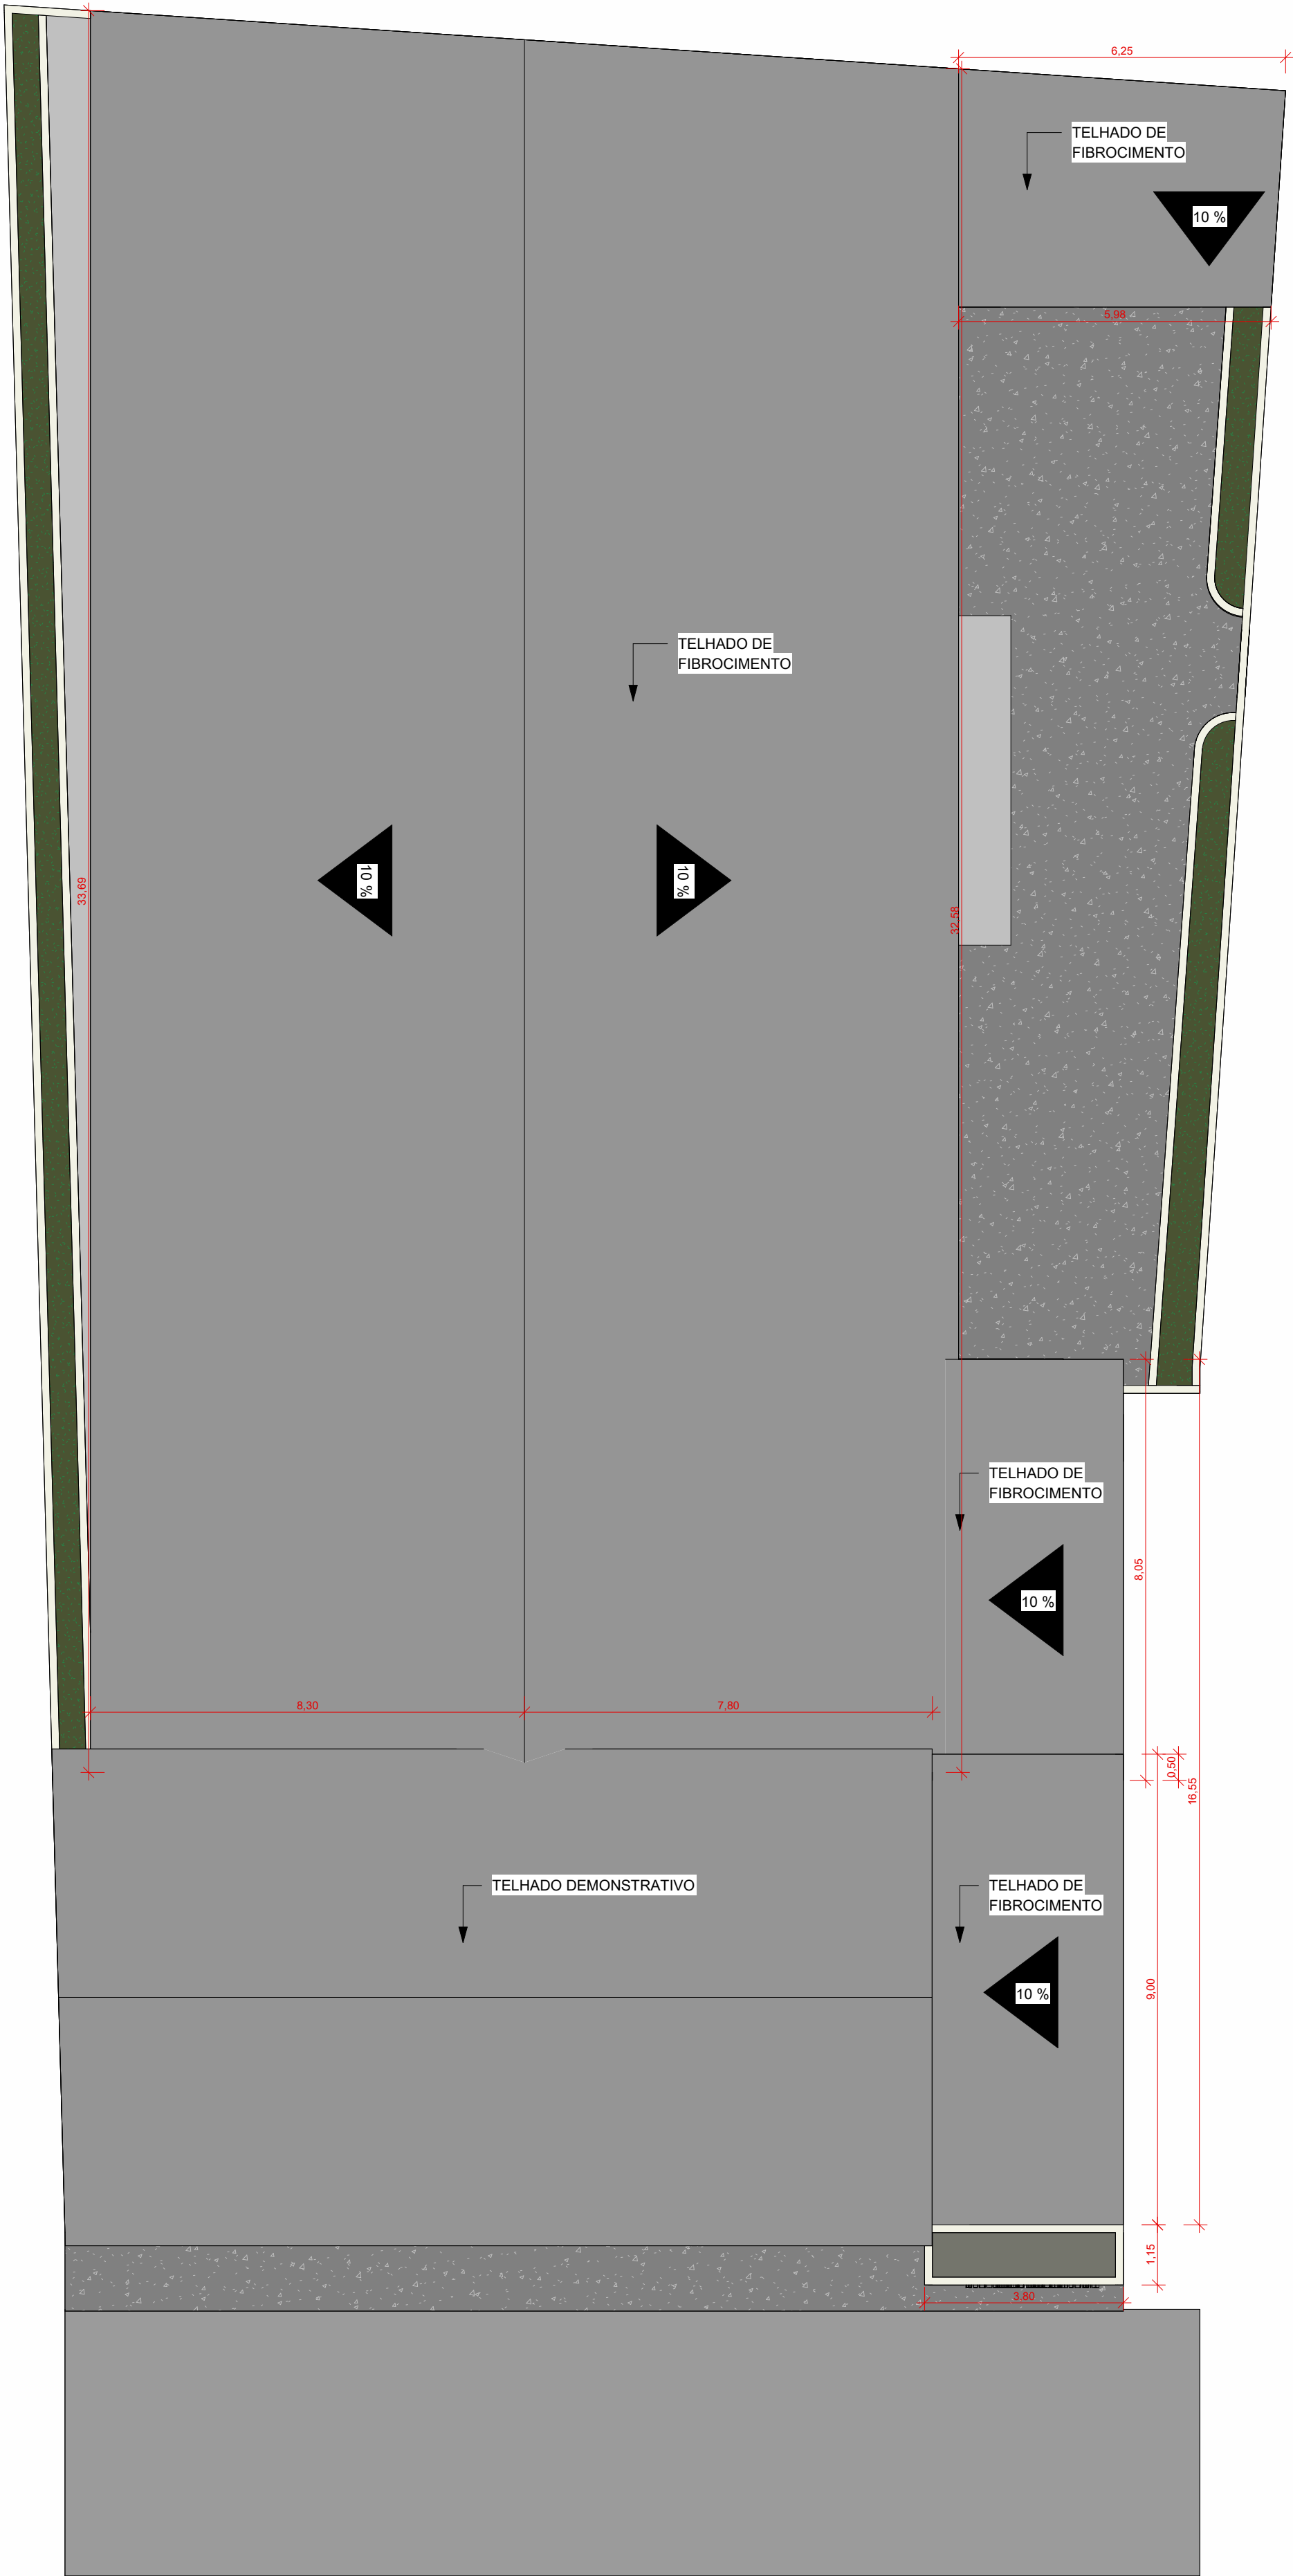

1 PLANTA DE COBERTURA
1 : 100

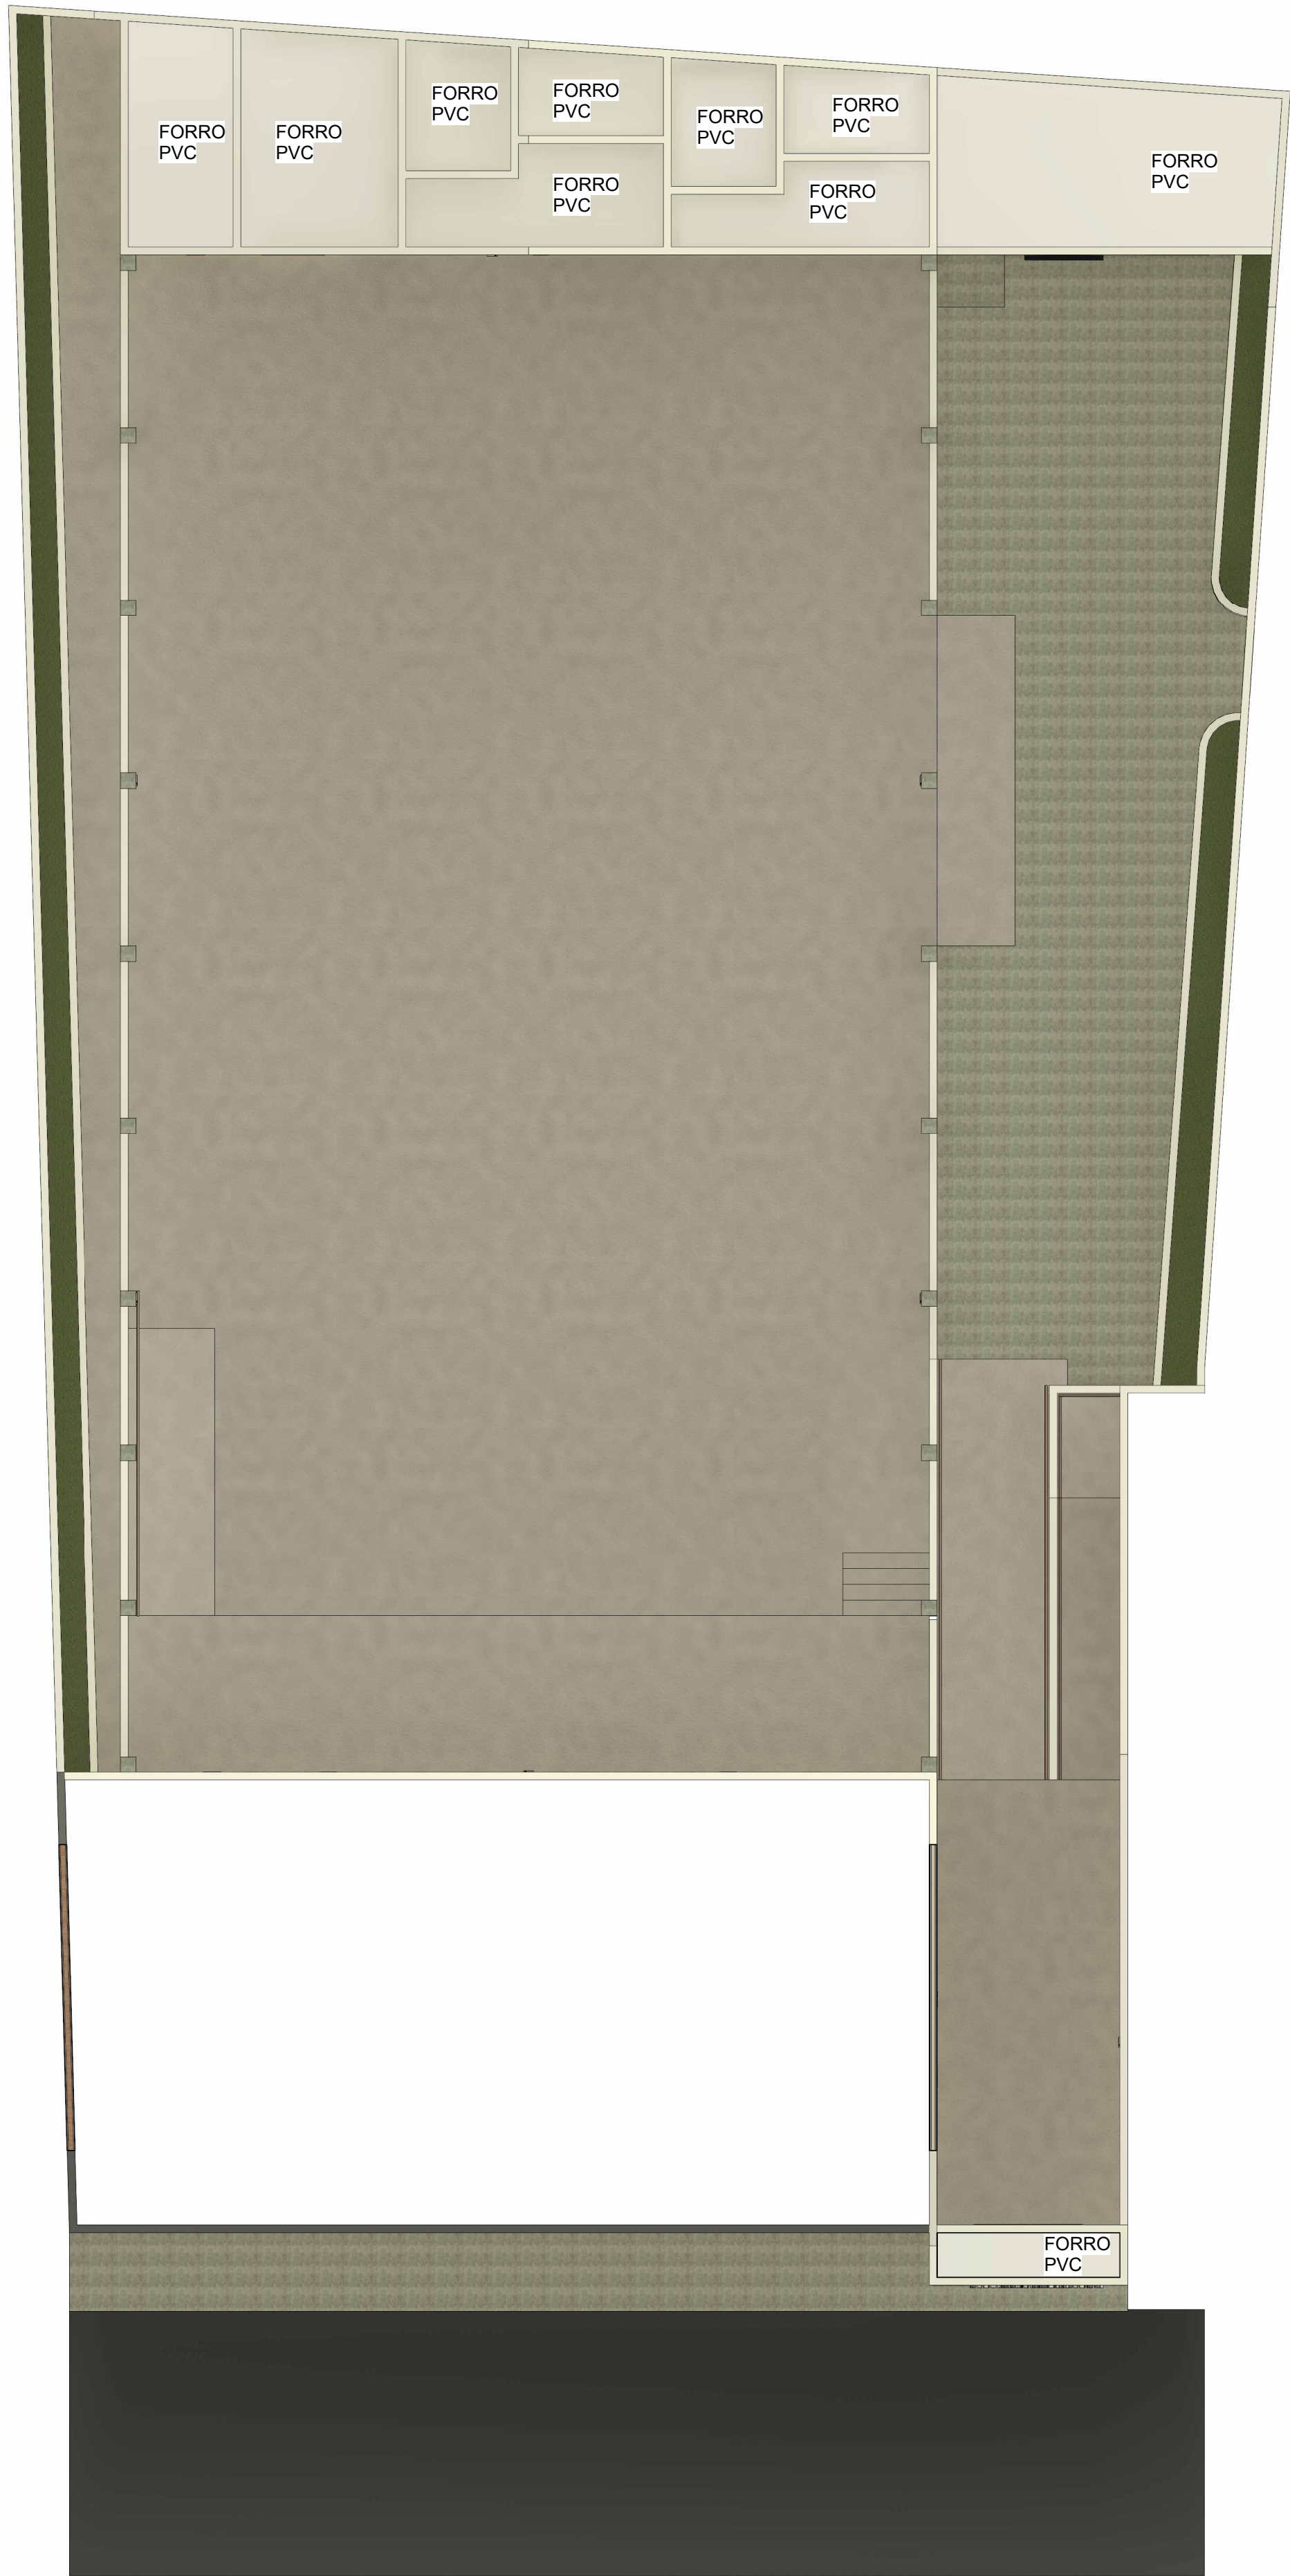

2 PLANTA DE FORRO
1 : 100

Tabela de forro		
Tipo	Área	Perímetro
Forro de PVC	81,13 m²	114,87

Tabela de telhado	
Tipo	Área
DEMONSTRATIVO	165,68 m²
Telhado Fibrocimento	644,38 m²



CENTRO DE ASSISTÊNCIA DOS IDOSOS
Prefeitura municipal de Parnarama - MA

Título: COBERTURA E FORRO

Objeto: REFORMA E AMPLIAÇÃO DO CENTRO DE ASSISTÊNCIA DOS IDOSOS

Endereço: R. CAROLINA, CENTRO, MUNICÍPIO DE PARNARAMA - MA

ÁREA CONSTRUIDA(m²): 617,01 m²	ÁREA TORAL(m²): 985,18 m²	Responsável Técnico: JOHATAN GOMES AMORIM
Data: ABRIL/2025	Desenho: JOHATAN	Assinatura do Resp:  Johatan Gomes Amorim Engenheiro Civil CREA/MA: 1120511550
Proponente: Juvenal Francisco Carvalho e Silva		Crea: 112051155-0 Folha: 02