
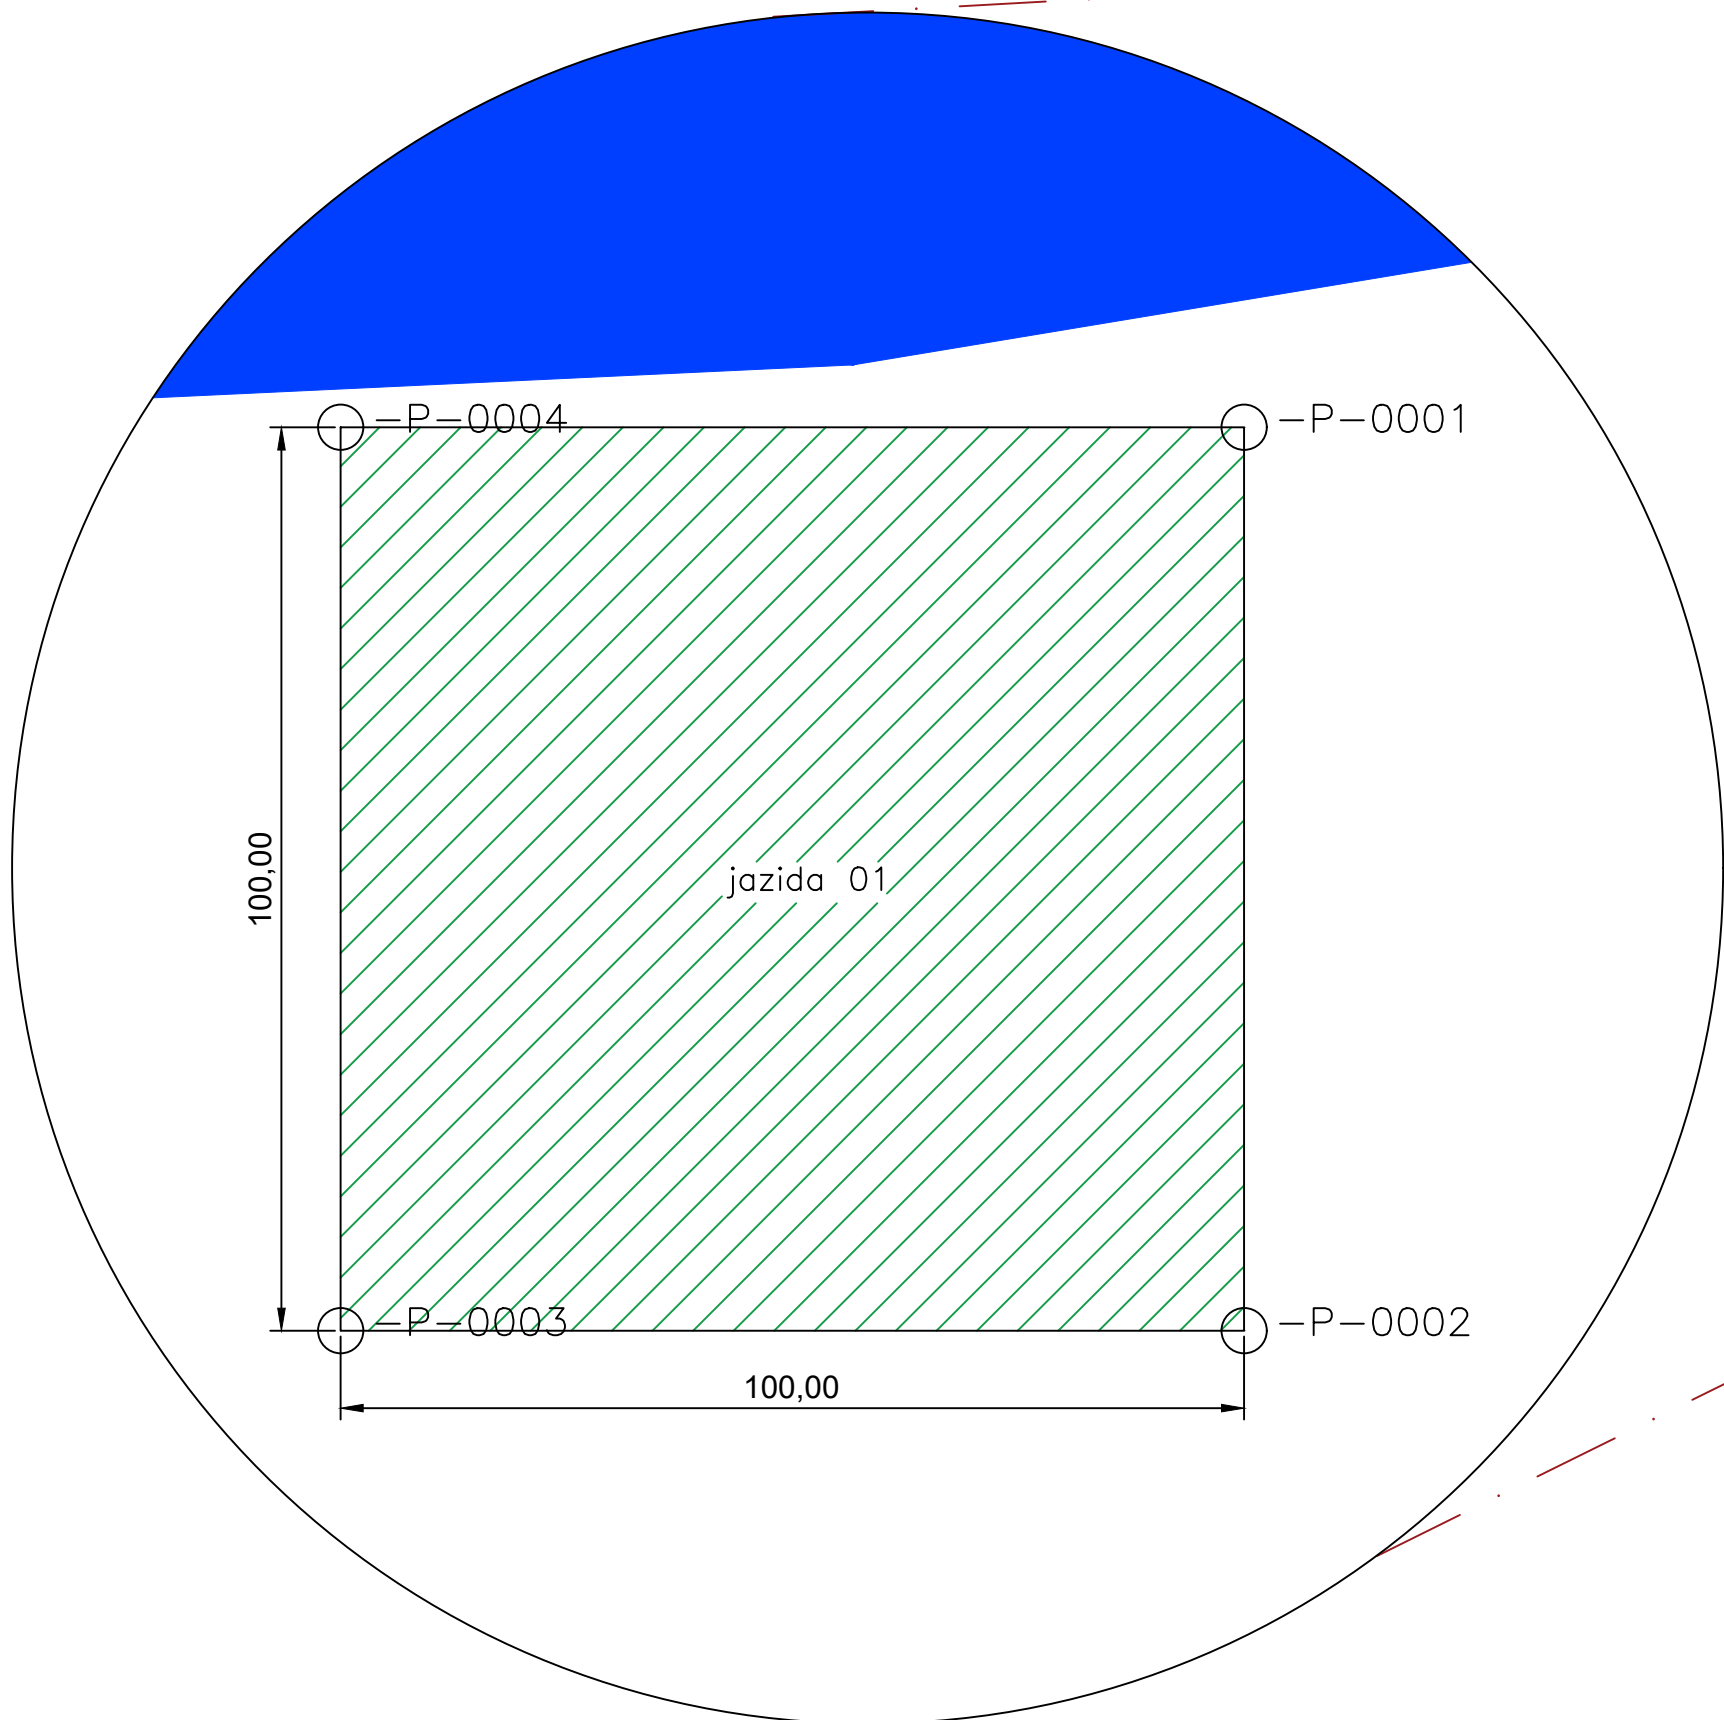


SEDE DO MUNICÍPIO
PARNARAMA – MA
5°40'55.94”S
43° 5'23.36”O

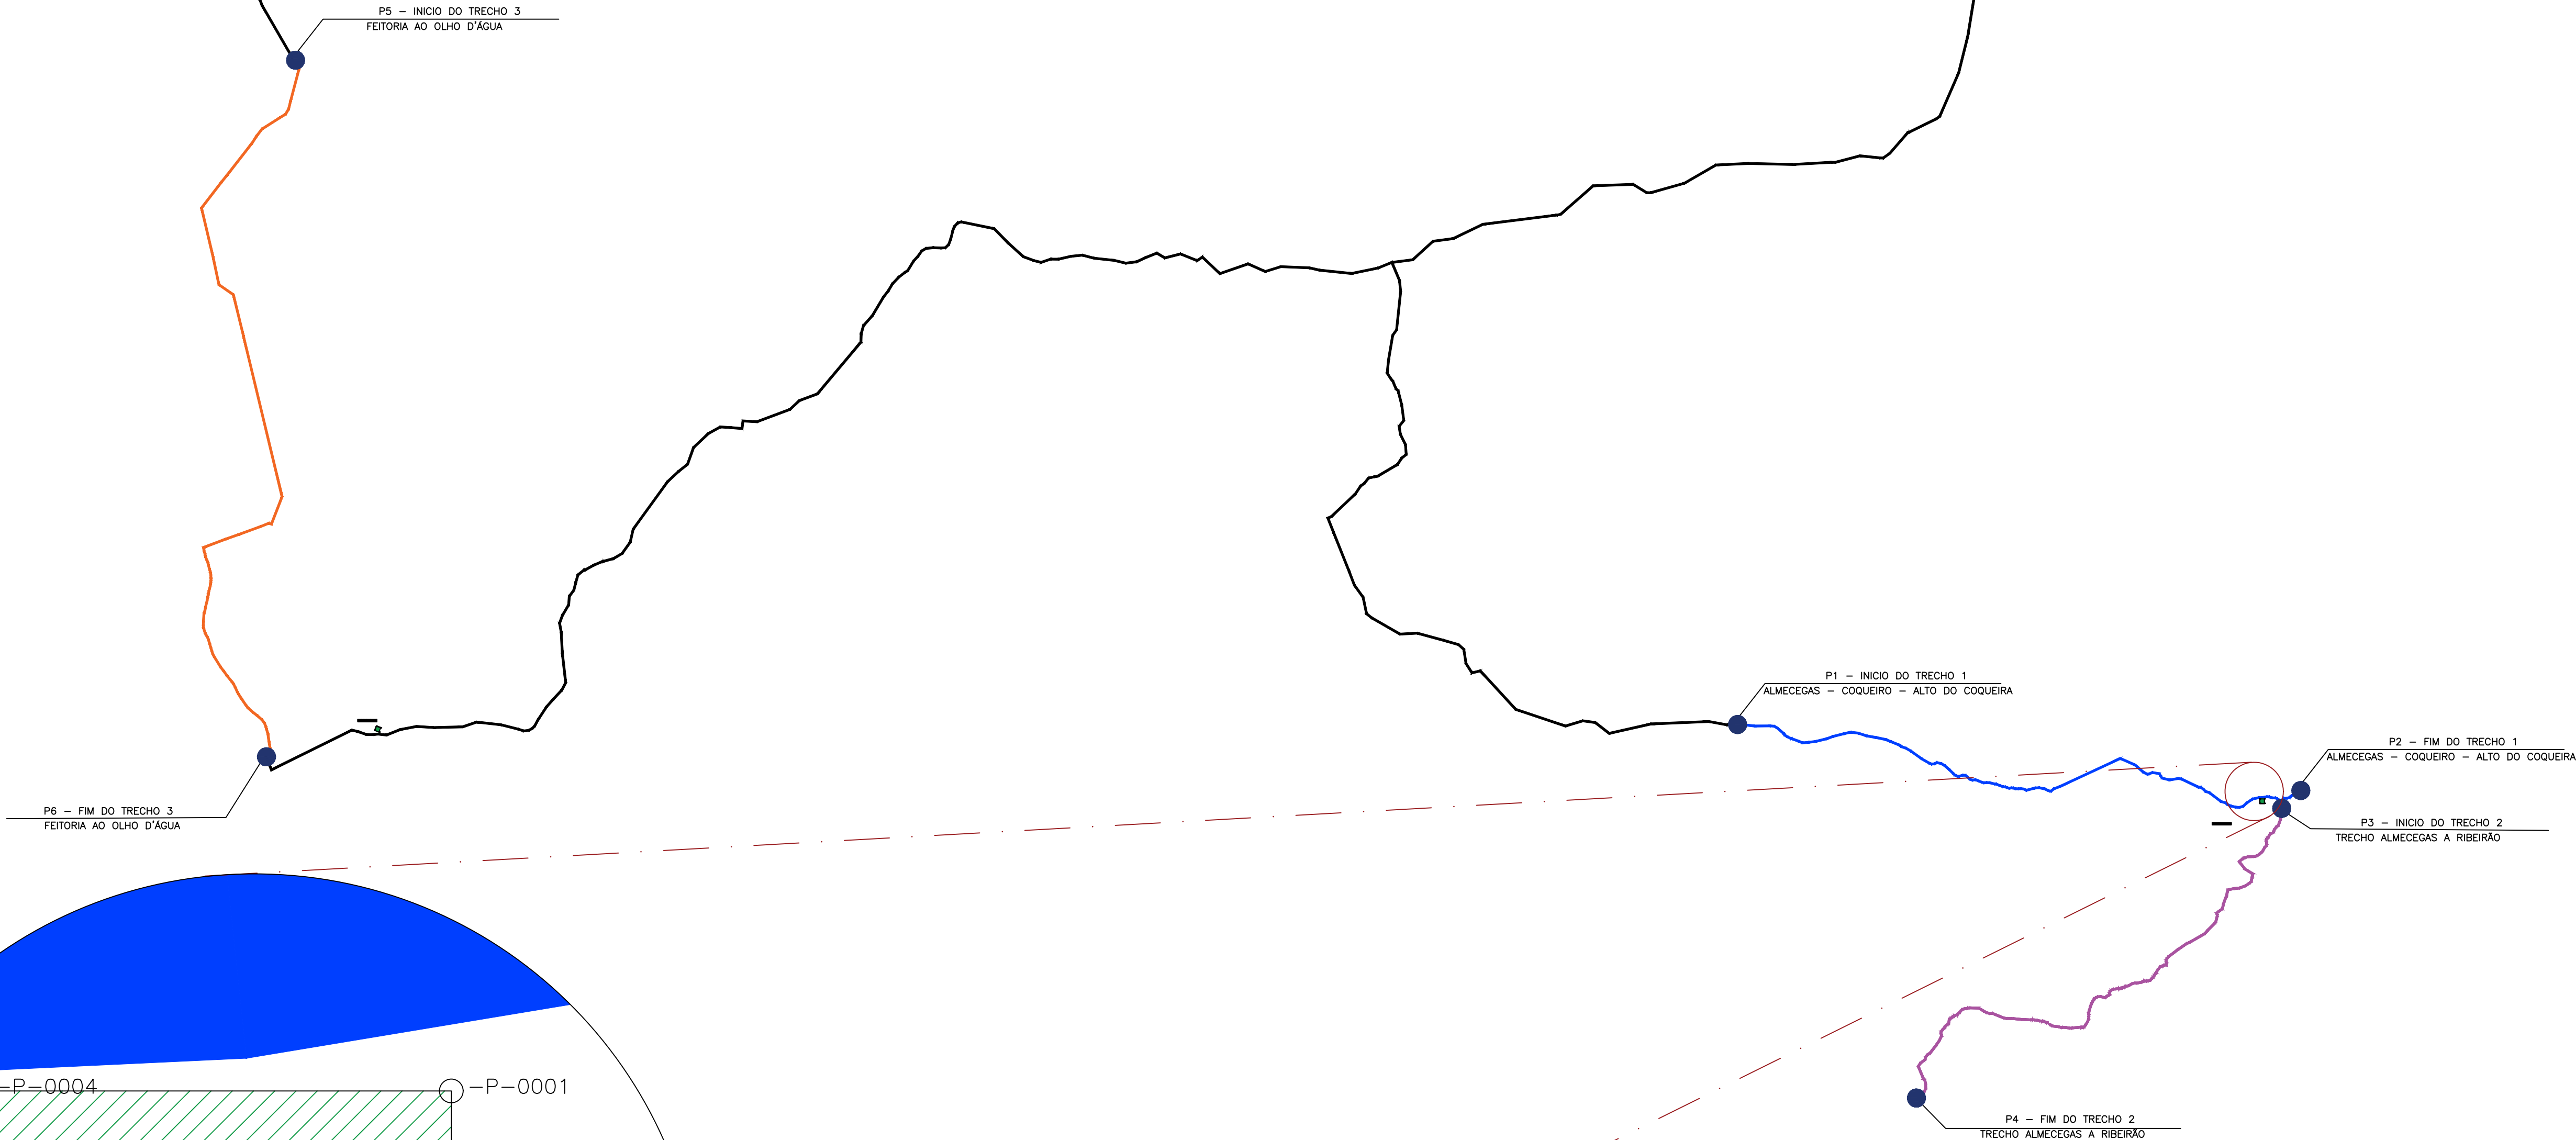

●COORDENADAS DA JAZIDA 01


LADOS		AZIMUTES	DISTANCIA (m)	COORDENADAS (UTM)		COORDENADAS (GEOGRAFICAS)	
Vértices	Vértices			N (metros)	E (metros)	Latitude	Longitude
-P-0001	-P-0002	180°00'00"	100,00	9.351.297,14	711.935,91	5°51'55,939" S	43°5'08,806" W
-P-0002	-P-0003	270°00'00"	100,00	9.351.197,14	711.935,91	5°51'59,194" S	43°5'08,795" W
-P-0003	-P-0004	360°00'00"	100,00	9.351.197,14	711.835,91	5°51'59,205" S	43°5'12,045" W
-P-0004	-P-0001	90°00'00"	100,00	9.351.297,14	711.835,91	5°51'55,950" S	43°5'12,056" W

A JAZIDA ATENDERÁ OS TRECHOS 01 E 02 QUE SERÃO REGULARIZADOS – CONFORME CÁLCULO DA DMT NO ORÇAMENTO



LEGENDA

- TRECHO A SER RECUPERADO: ALMECEGAS – COQUEIRO – ALTO DO COQUEIRA – Extensão: 13.610,00 m
- TRECHO A SER RECUPERADO: ALMECEGAS – TRECHO ALMECEGAS A RIBEIRÃO – Extensão: 13.412,00 m

		RECUPERAÇÃO DE ESTRADA VICINAL PREFEITURA MUNICIPAL DE PARNARAMA - MA	
TÍTULO: PLANTA DE LOCALIZAÇÃO DA JAZIDA 1		ASSINATURA DO RESP. TÉCNICO:	
RESPONSÁVEL TÉCNICO: JOHATAN GOMES AMORIM		JOHATAN GOMES AMORIM	
OBJETO: Execução de Obras e Serviços de Engenharia de Estradas Vicinais		Extensão (m): 55.872,00 m	
DESENHISTA: RAFAEL		Extensão (km): 55,872 km	
DATA: AGOSTO/2026		FOLHA: 01/03	
Nº DA PROPOSTA: 047087/2025		ESCALA: SEM ESCALA	
RESPONSÁVEL PELO PROPONENTE: JUVENAL FRANCISCO CARVALHO E SILVA			

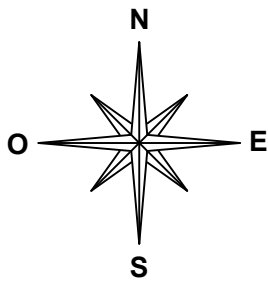

5°40'55.94"S
43° 5'23.36"O

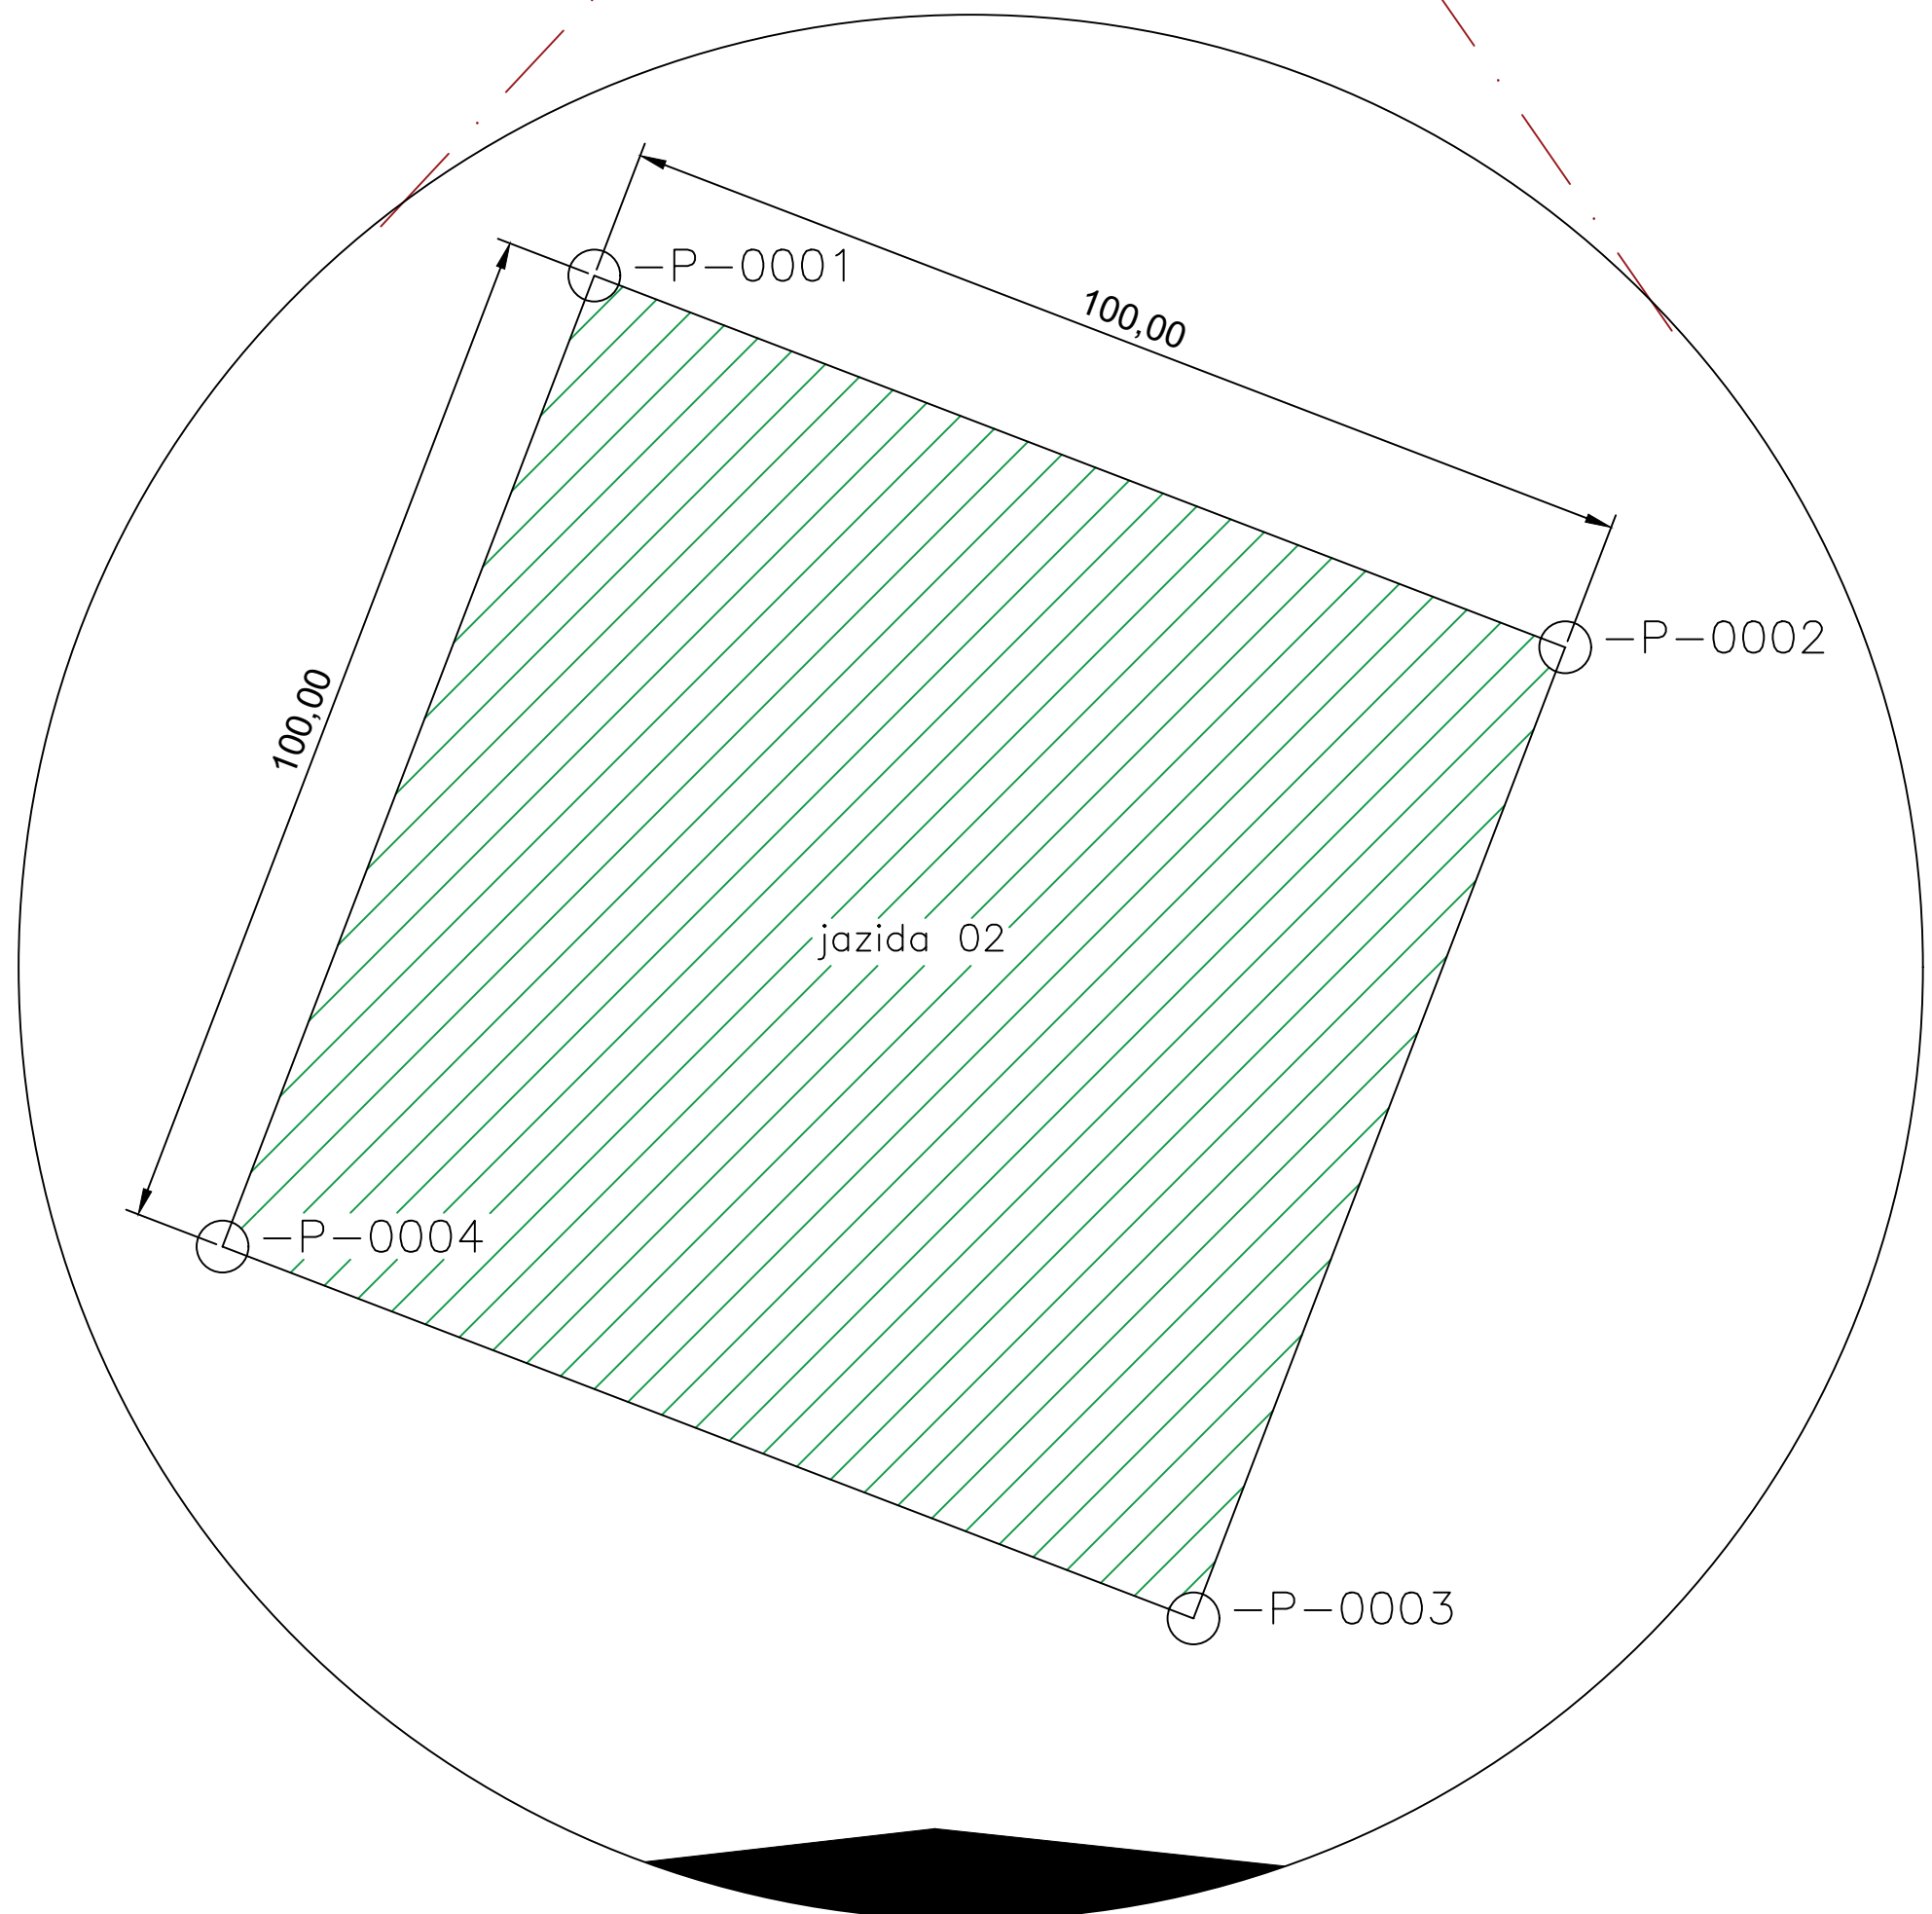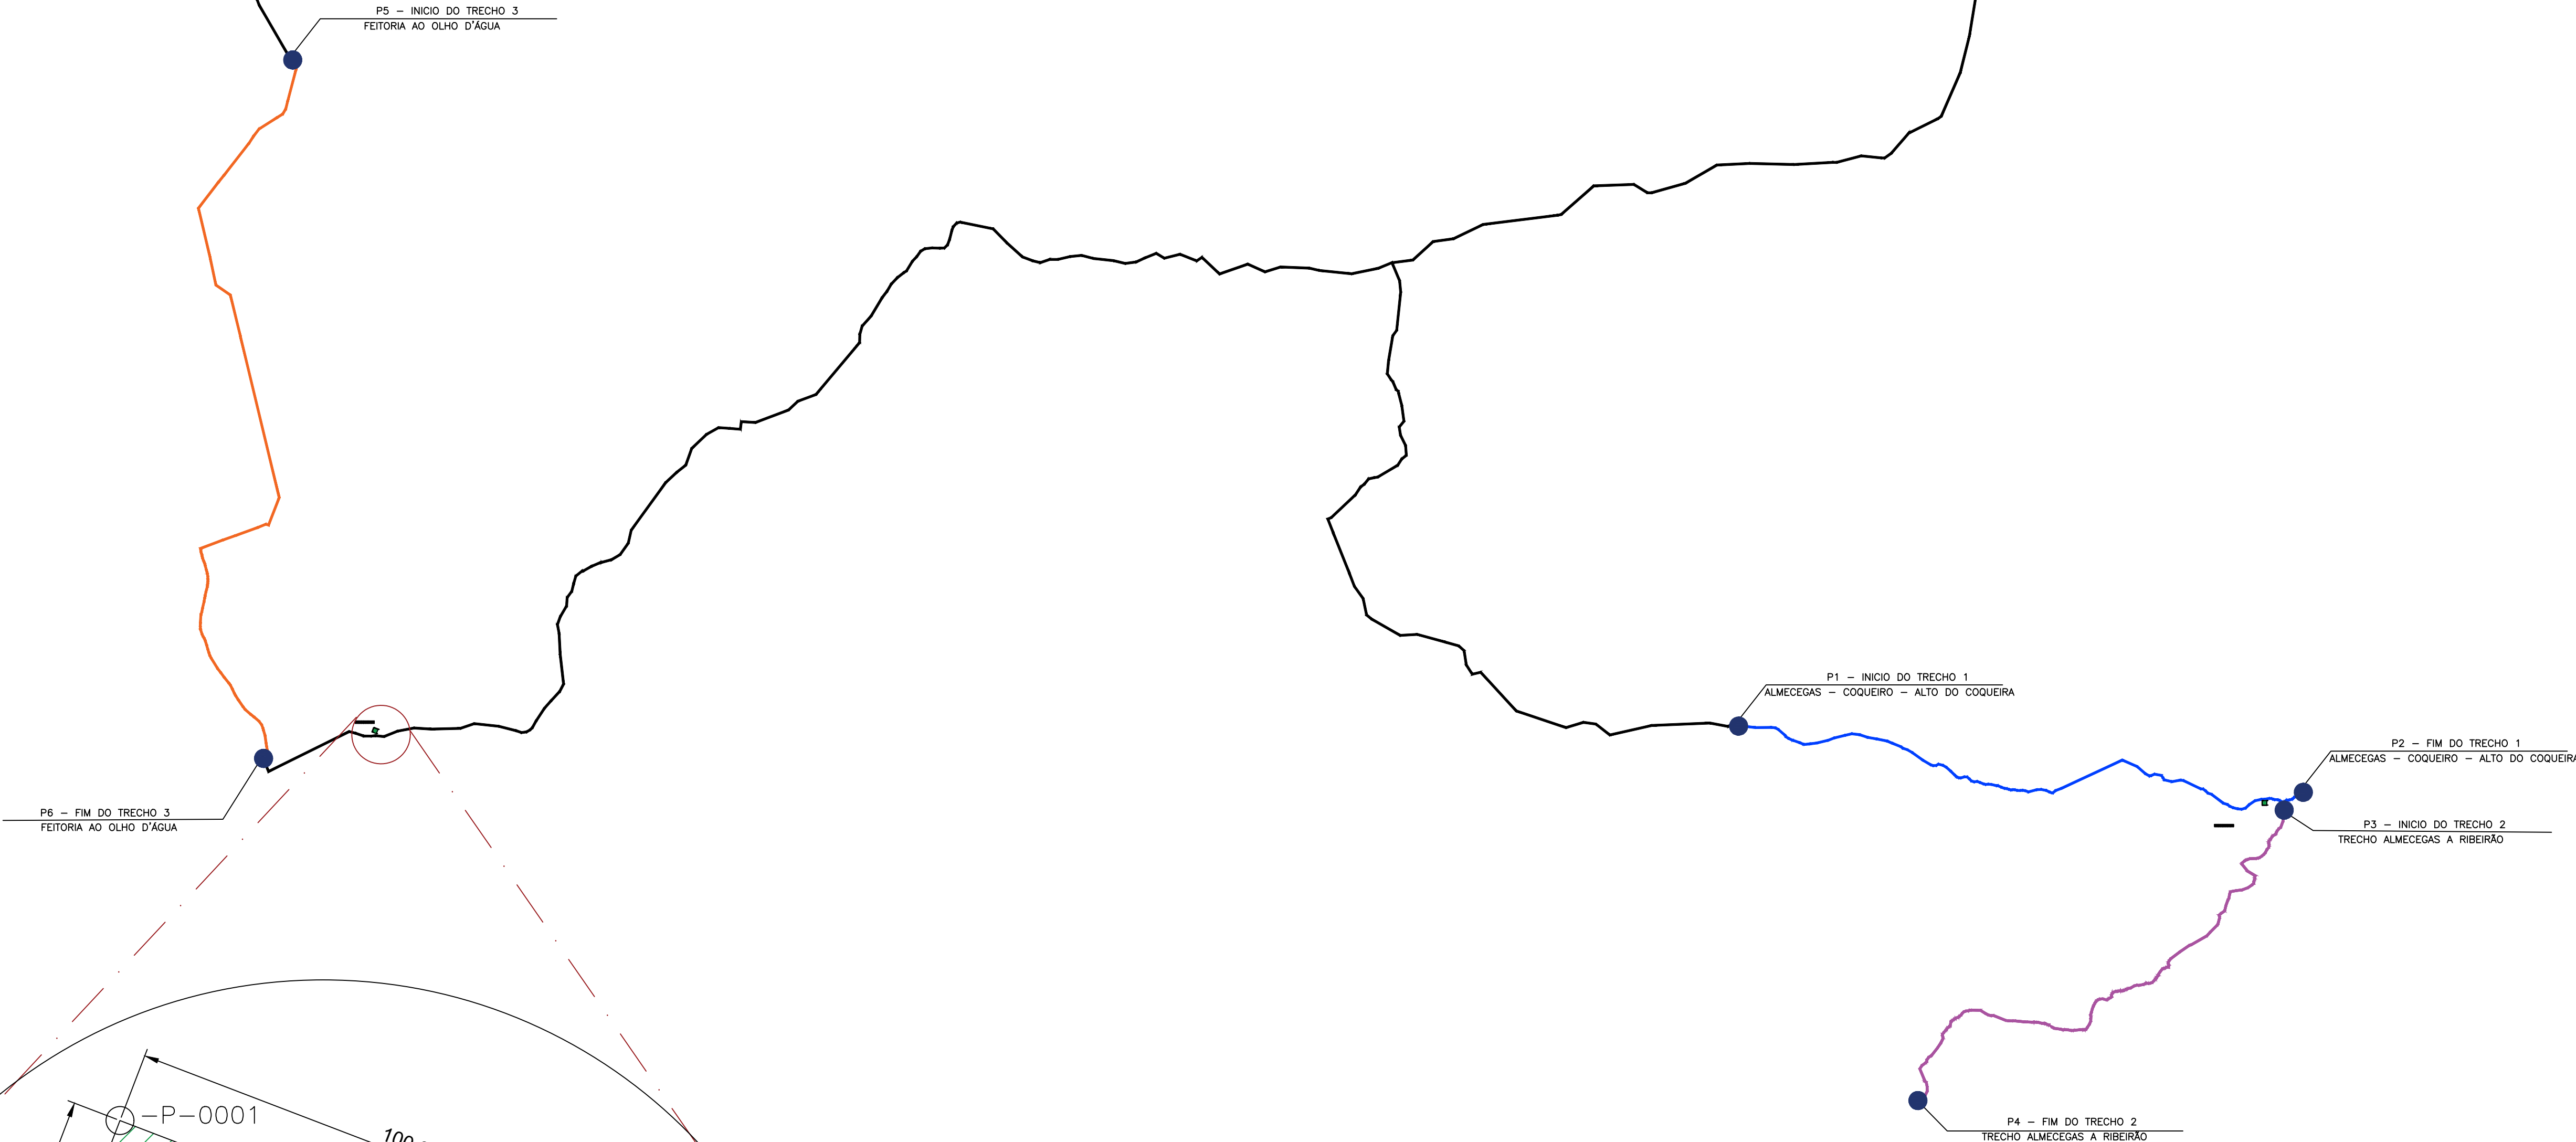

COORDENADAS DA JAZIDA 02


LADOS		AZIMUTES	DISTANCIA (m)	COORDENADAS (UTM)		COORDENADAS (GEOGRAFICAS)	
Vértices	Vértices			N (metros)	E (metros)	Latitude	Longitude
-P-0001	-P-0002	110°57'08"	100,00	9.352.925,40	669.597,63	5°51'07,168" S	43°28'05,224" W
-P-0002	-P-0003	200°57'08"	100,00	9.352.889,64	669.691,02	5°51'08,324" S	43°28'02,185" W
-P-0003	-P-0004	290°57'08"	100,00	9.352.796,25	669.655,26	5°51'11,368" S	43°28'03,339" W
-P-0004	-P-0001	20°57'08"	100,00	9.352.832,01	669.561,87	5°51'10,212" S	43°28'06,378" W

A JAZIDA ATENDERÁ O TRECHO 03 QUE SERÁ REGULARIZADO – CONFORME CÁLCULO DA DMT NO ORÇAMENTO

LEGENDA


TRECHO A SER RECUPERADO: FEITORIA AO OLHO D'ÁGUA – Extensão: 20.680,00m

		RECUPERAÇÃO DE ESTRADA VICINAL PREFEITURA MUNICIPAL DE PARNARAMA - MA	
TÍTULO: PLANTA DE LOCALIZAÇÃO DA JAZIDA 2			
RESPONSÁVEL TÉCNICO: JOHATAN GOMES AMORIM		CREA: 1120511550	ASSINATURA DO RESP. TÉCNICO: JOHATAN GOMES AMORIM 05106 951332
OBJETO: Execução de Obras e Serviços de Engenharia de Estradas Vicinais		Extensão (m): 55.872,00 m	Extensão (km): 55,872 km
DESENHISTA: RAFAEL	DATA: AGOSTO/2026	Nº DA PROPOSTA: 047087/2025	FOLHA: 02/03
RESPONSÁVEL PELO PROPONENTE: JUVENAL FRANCISCO CARVALHO E SILVA			ESCALA: SEM ESCALA

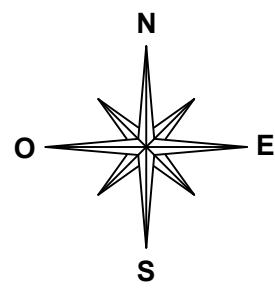

P8 – FIM DO TRECHO 4
LIMITE DO MUNICÍPIO

P7 – INICIO DO TRECHO 4
LAGOA DO CAMINHO

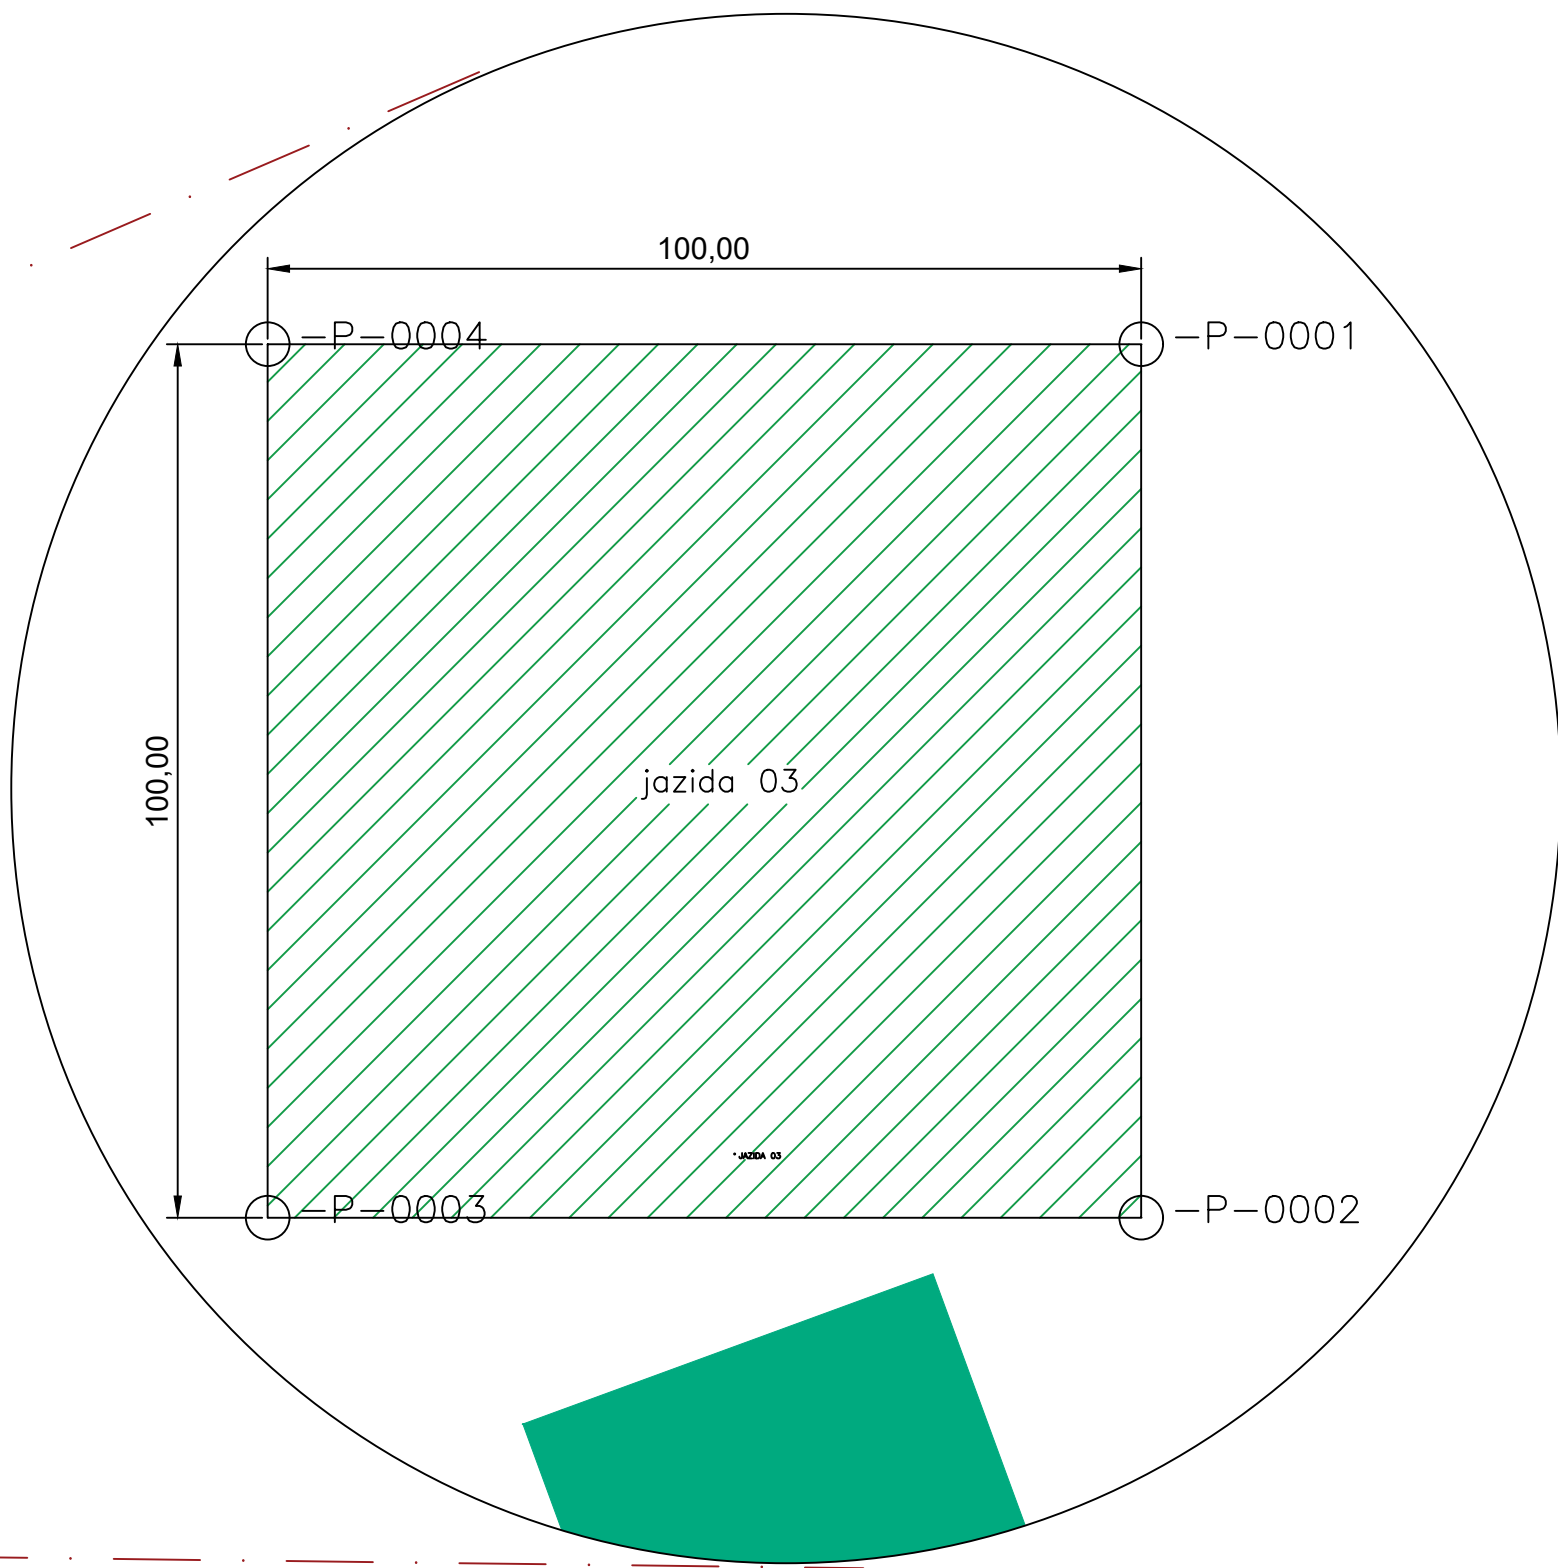

● COORDENADAS DA JAZIDA 03

LADOS		AZIMUTES	DISTANCIA (m)	COORDENADAS (UTM)		COORDENADAS (GEOGRAFICAS)	
Vértices	Vértices			N (metros)	E (metros)	Latitude	Longitude
-P-0001	-P-0002	180°00'00"	100,00	9.403.205,98	651.139,56	5°23'51,688" S	43°38'09,115" W
-P-0002	-P-0003	270°00'00"	100,00	9.403.105,98	651.139,56	5°23'54,944" S	43°38'09,107" W
-P-0003	-P-0004	360°00'00"	100,00	9.403.105,98	651.039,56	5°23'54,951" S	43°38'12,356" W
-P-0004	-P-0001	90°00'00"	100,00	9.403.205,98	651.039,56	5°23'51,696" S	43°38'12,363" W

A JAZIDA ATENDERÁ O TRECHO 04 QUE SERÁ REGULARIZADO – CONFORME CÁLCULO DA DMT NO ORÇAMENTO

LEGENDA

TRECHO A SER RECUPERADO: LAGOA DO CAMINHO – Extensão: 8.170,00 m

PREFEITURA DE PARNARAMA UMA CIDADE CADA VEZ MELHOR		RECUPERAÇÃO DE ESTRADA VICINAL PREFEITURA MUNICIPAL DE PARNARAMA - MA	
TÍTULO: PLANTA DE LOCALIZAÇÃO DA JAZIDA 3		CREA: 1120511550	ASSINATURA DO RESP. TÉCNICO: JONATAN GOMES AMORIM 0516 6961332
RESPONSÁVEL TÉCNICO: JONATAN GOMES AMORIM		Extensão (m): 55.872,00 m	Extensão (km): 55,872 km
OBJETO: Execução de Obras e Serviços de Engenharia de Estradas Vicinais			FOLHA: 03/03
DESENHISTA: RAFAEL	DATA: AGOSTO/2026	Nº DA PROPOSTA: 047087/2025	ESCALA: SEM ESCALA
RESPONSÁVEL PELO PROPOSTANTE: JUVENAL FRANCISCO CARVALHO E SILVA			