
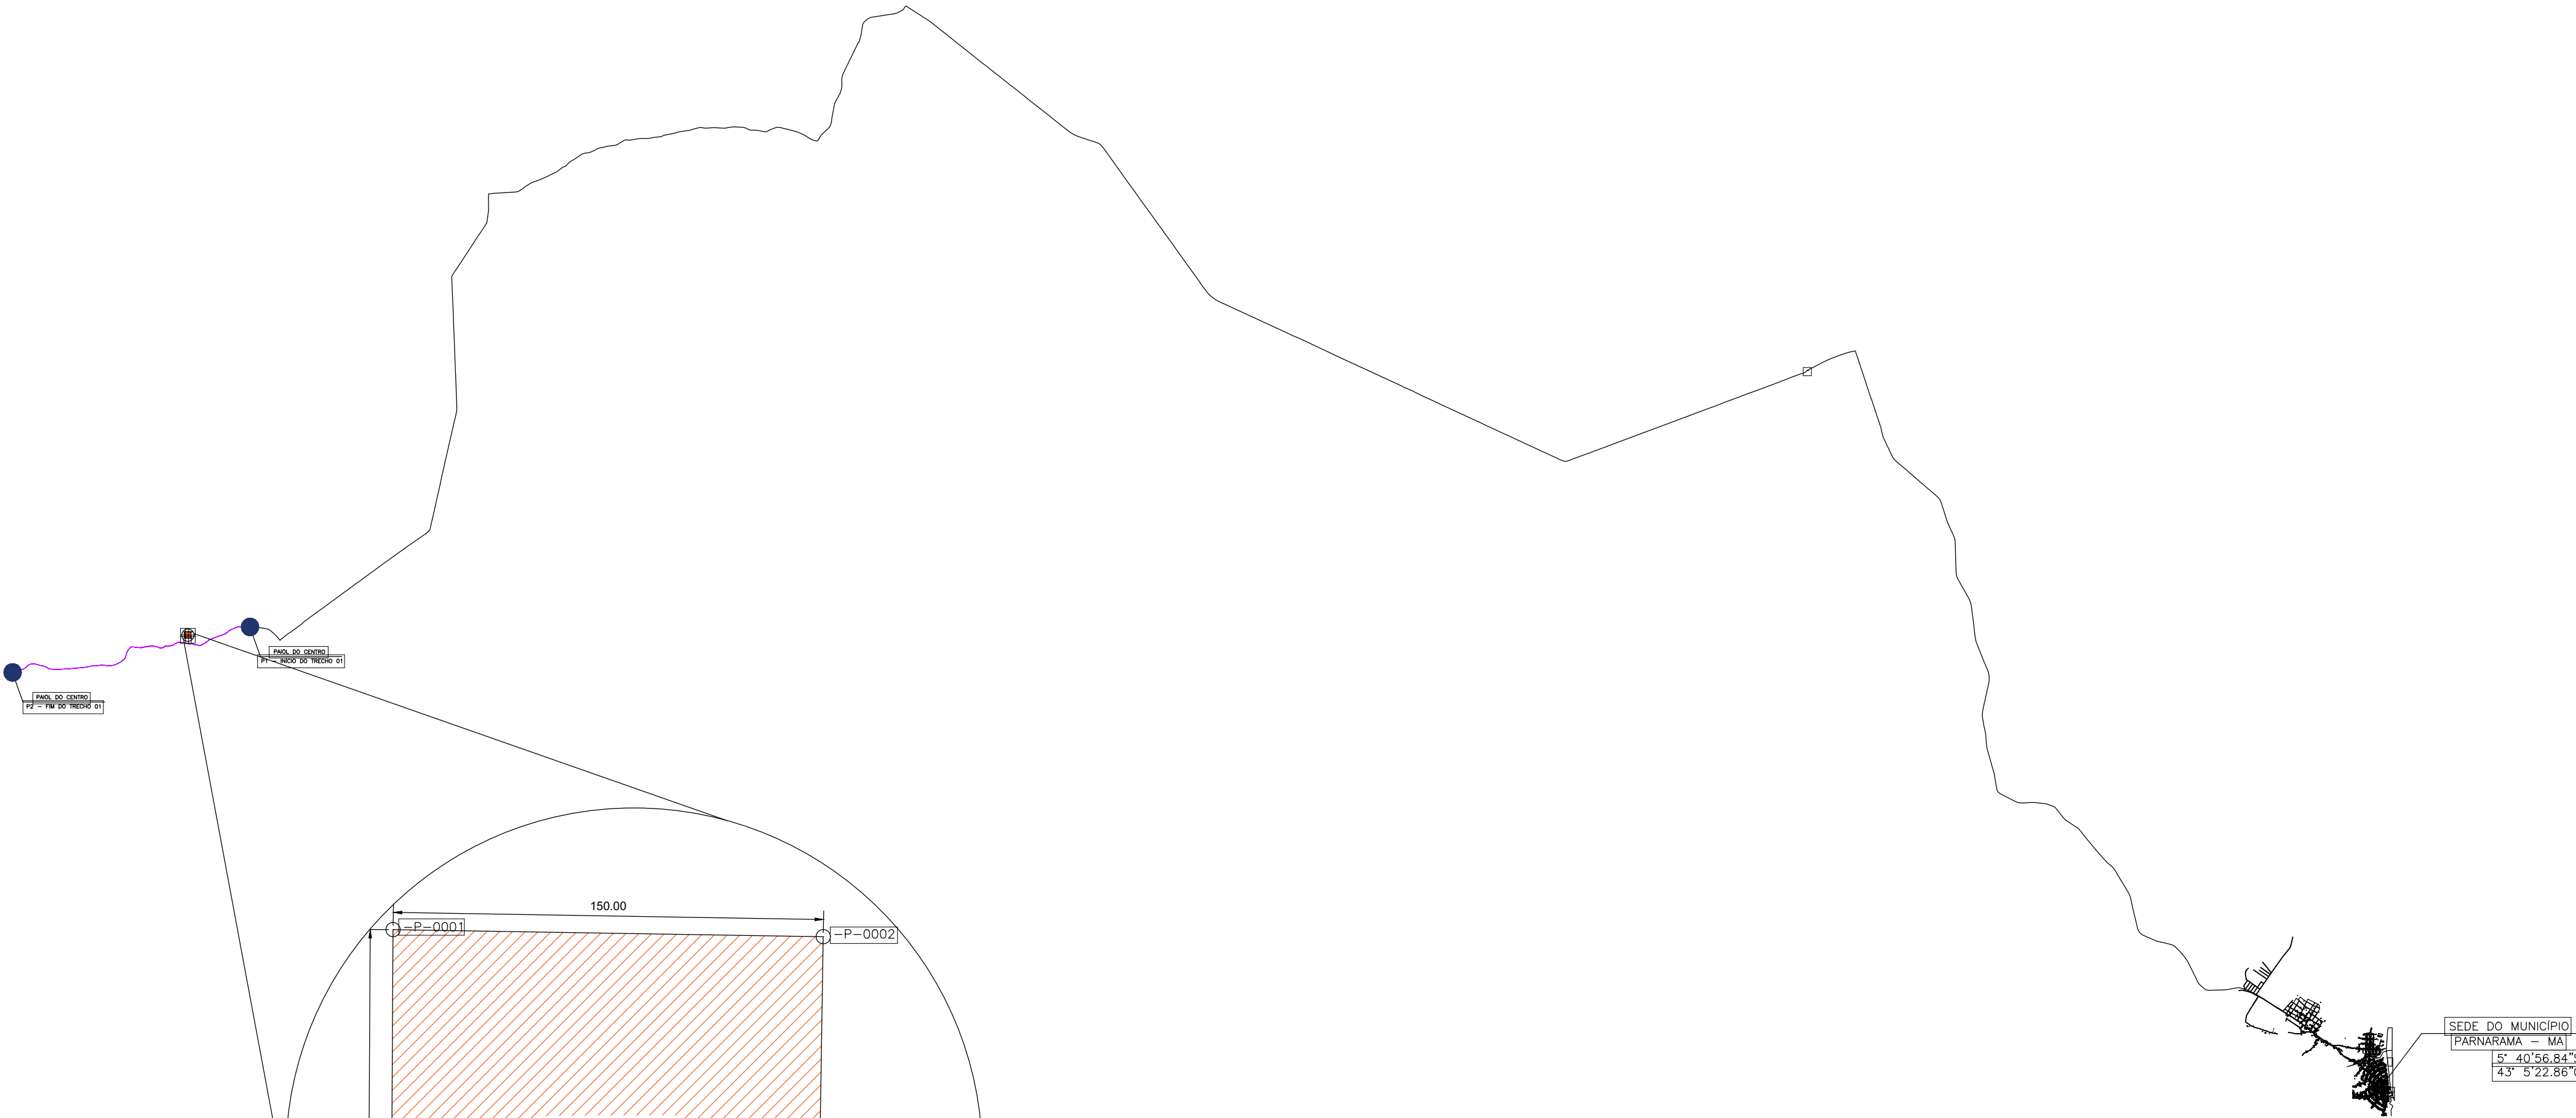


COORDENADAS DOS TRECHOS QUE SERÃO REGULARIZADOS – POVOADO PAIOL DO CENTRO  
MUNICÍPIO DE PARNARAMA/MA

| Pn          | DESCRIÇÃO – TRECHO 01              | LEGENDA | Latitude     | Longitude     | EXTENSÃO DA OBRA |
|-------------|------------------------------------|---------|--------------|---------------|------------------|
| P1 – INICIO | INÍCIO DO TRECHO – PAIOL DO CENTRO |         | 5°35'9.70"S  | 43°32'41.42"O | 6.027,00 m       |
| P2 – FIM    | FIM DO TRECHO – PAIOL DO CENTRO    |         | 5°35'45.19"S | 43°35'42.25"O |                  |

TOTAL DA EXTENSÃO: 6.027,00 Metros // 6,027 km

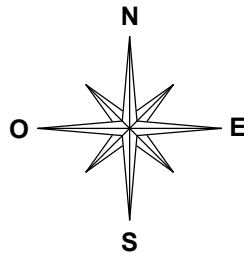

| LADOS    |          | AZIMUTES   | DISTANCIA (m) | COORDENADAS (UTM) |            | COORDENADAS (GEOGRÁFICAS) |                 |
|----------|----------|------------|---------------|-------------------|------------|---------------------------|-----------------|
| Vértices | Vértices |            |               | N (metros)        | E (metros) | Latitude                  | Longitude       |
| -P-0001  | -P-0002  | 90°56'41"  | 150,00        | 9.382.223,63      | 659.649,35 | 5°35'14,172" S            | 43°33'31,027" W |
| -P-0002  | -P-0003  | 180°54'33" | 150,00        | 9.382.221,15      | 659.800,00 | 5°35'14,240" S            | 43°33'26,132" W |
| -P-0003  | -P-0004  | 271°02'06" | 150,00        | 9.382.070,73      | 659.797,61 | 5°35'19,138" S            | 43°33'26,197" W |
| -P-0004  | -P-0001  | 0°19'11"   | 150,00        | 9.382.073,42      | 659.648,51 | 5°35'19,062" S            | 43°33'31,043" W |

| PREFEITURA DE PARNARAMA<br>UMA CIDADE CADA VEZ MELHOR                      |                      | ESTRADAS VICINAIS<br>PREFEITURA MUNICIPAL DE PARNARAMA - MA         |                          |
|----------------------------------------------------------------------------|----------------------|---------------------------------------------------------------------|--------------------------|
| TÍTULO: PLANTA DE LOCALIZAÇÃO DA JAZIDA                                    |                      | ASSINATURA DO RESP. TÉCNICO:<br>JOHATAN GOMES AMORIM<br>05166981332 |                          |
| RESPONSÁVEL TÉCNICO:<br>JOHATAN GOMES AMORIM                               |                      | CREA: 112051155-0                                                   | Extensão (m): 6,027 km   |
| OBJETO:<br>Execução de Obras e Serviços de Engenharia em Estradas Vicinais |                      |                                                                     | Extensão (m): 6.027,00 m |
| DESENHISTA:<br>ANA PAULA                                                   | DATA:<br>AGOSTO/2026 | Nº DA PROPOSTA:<br>018522/2026                                      | FOLHA:<br>01/01          |
| RESPONSÁVEL PELO PROPONENTE:<br>JUVENAL FRANCISCO CARVALHO E SILVA         |                      |                                                                     | ESCALA:<br>SEM ESCALA    |