

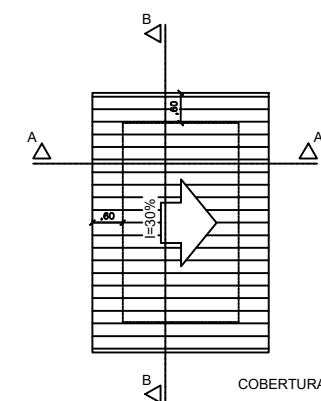
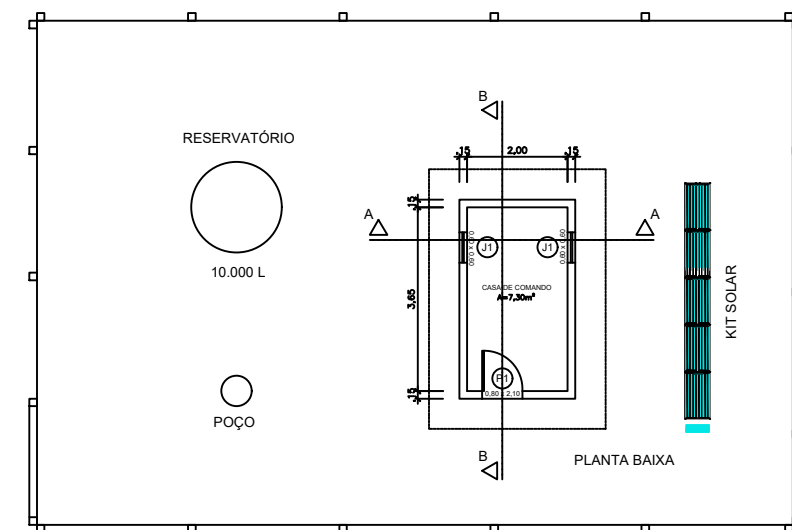
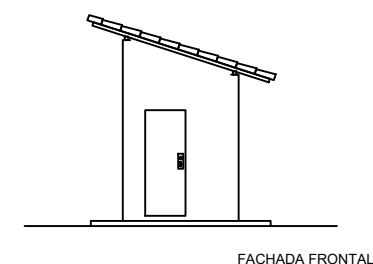
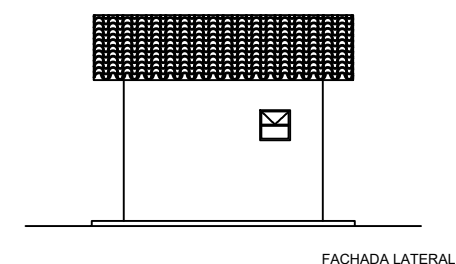
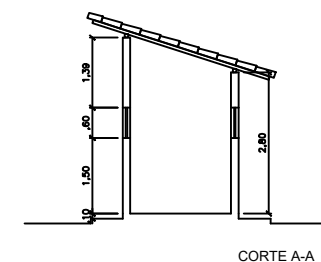








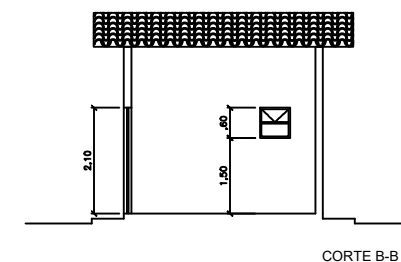


POVOADO ANAJA

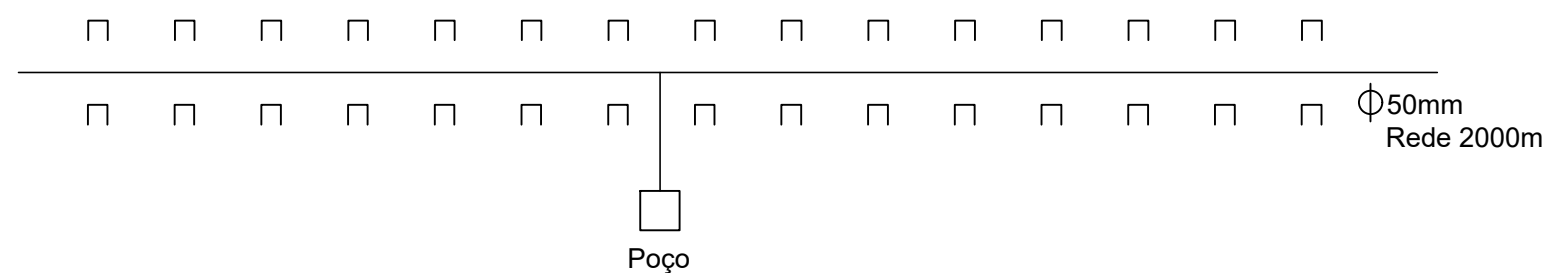








	PROPRIETÁRIO: PREFEITURA DE TIMON	PRANCHA: 01/10
IMÓVEL: POVOADO ANAJA DADOS: EXTENSÃO DE REDE: 2.000 M LIGAÇÕES: 30 UNIDADES		
MUNICÍPIO: TIMON—MA	DATA: MAIO/2026	ESC: SEM ESCALA

POVOADO BAMBU

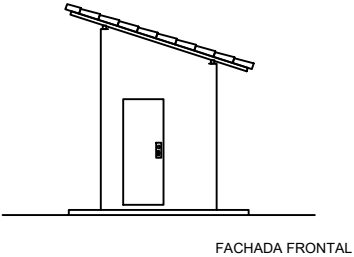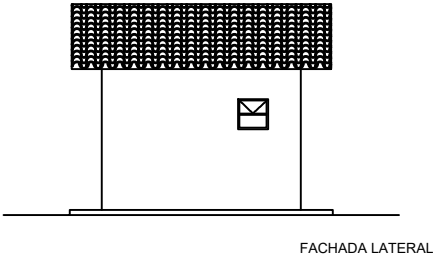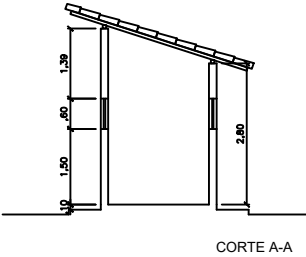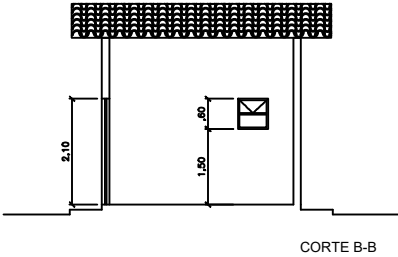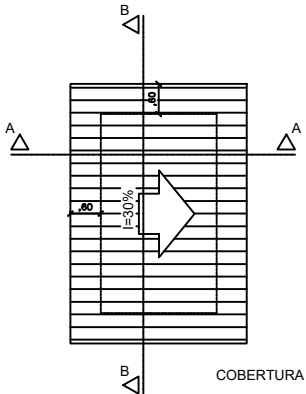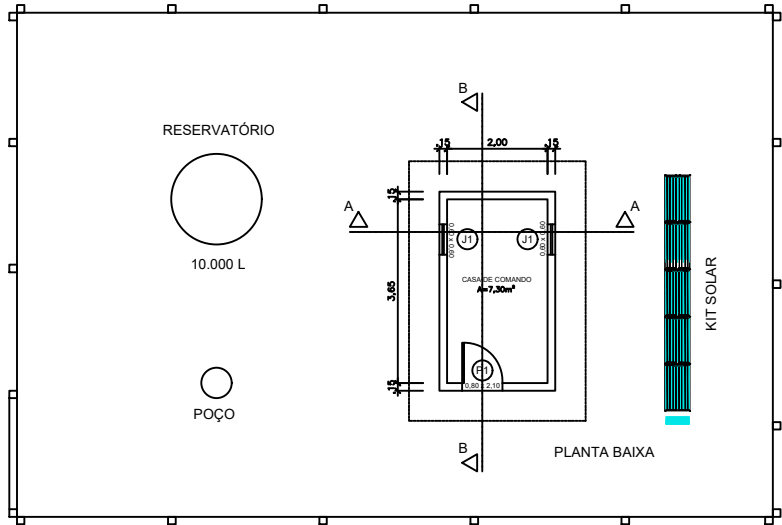
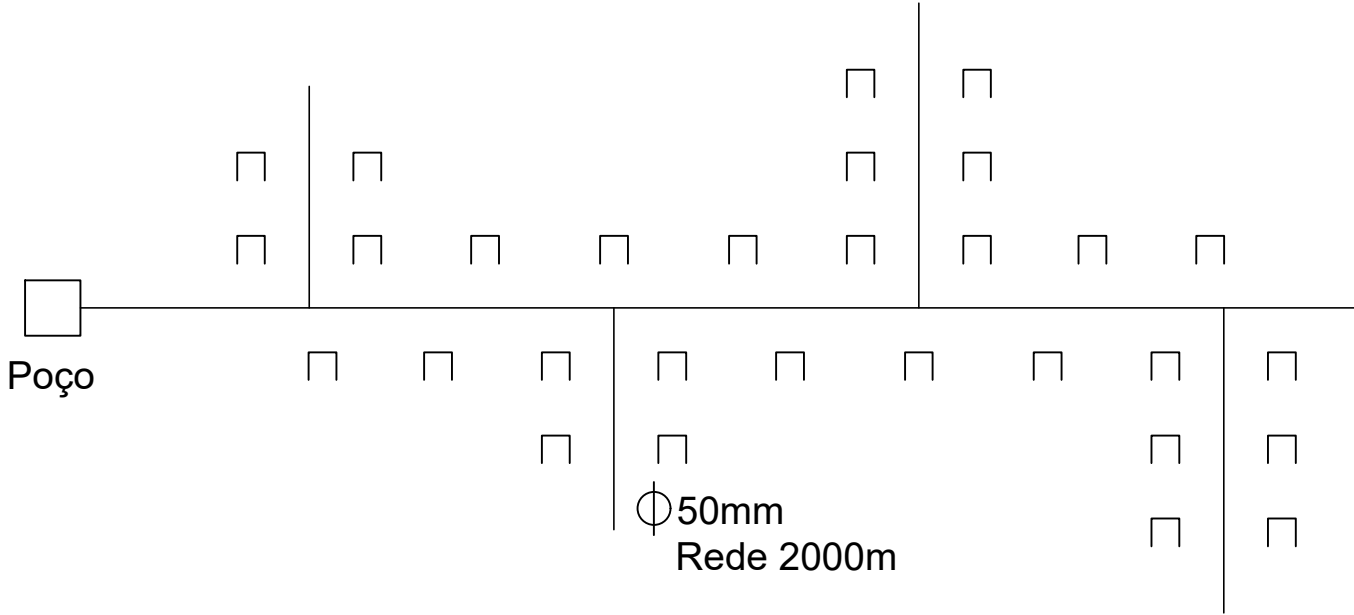


		PROPRIETÁRIO: PREFEITURA DE TIMON	PRANCHA: 02/10
IMÓVEL: POVOADO BAMBU			
DADOS: EXTENSÃO DE REDE: 2.000 M LIGAÇÕES: 30 UNIDADES			
MUNICÍPIO: TIMON-MA		DATA: MAIO/2026	ESC: SEM ESCALA



POVOADO SACO

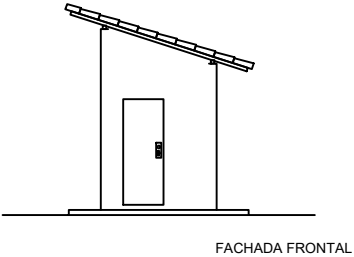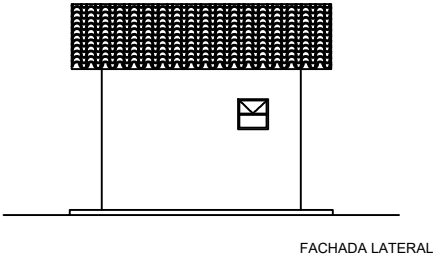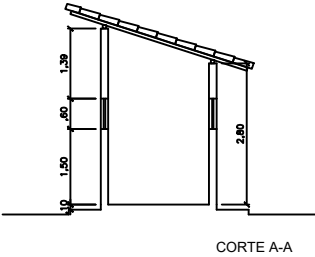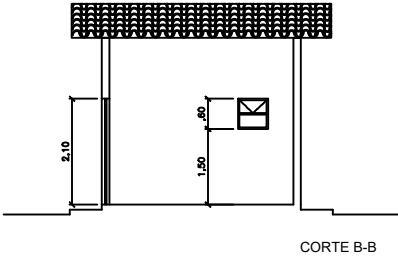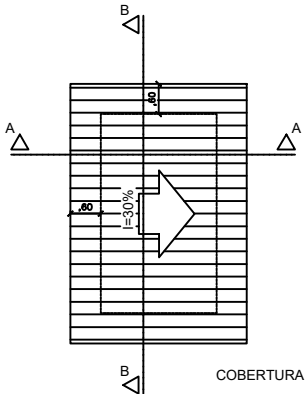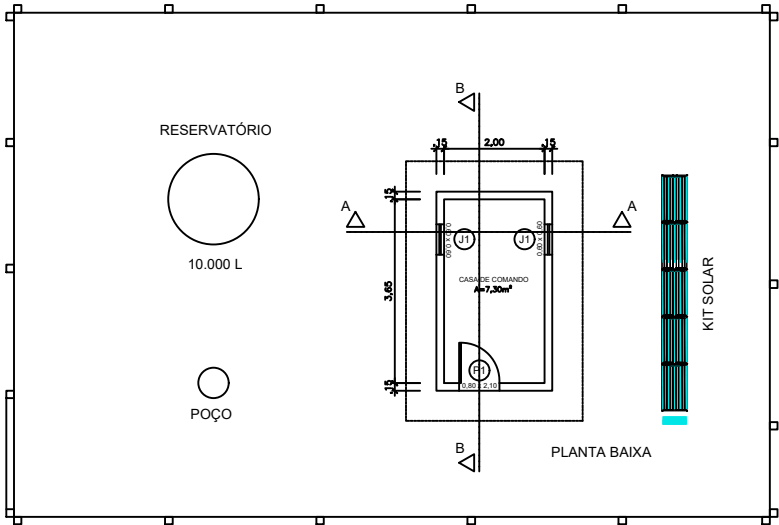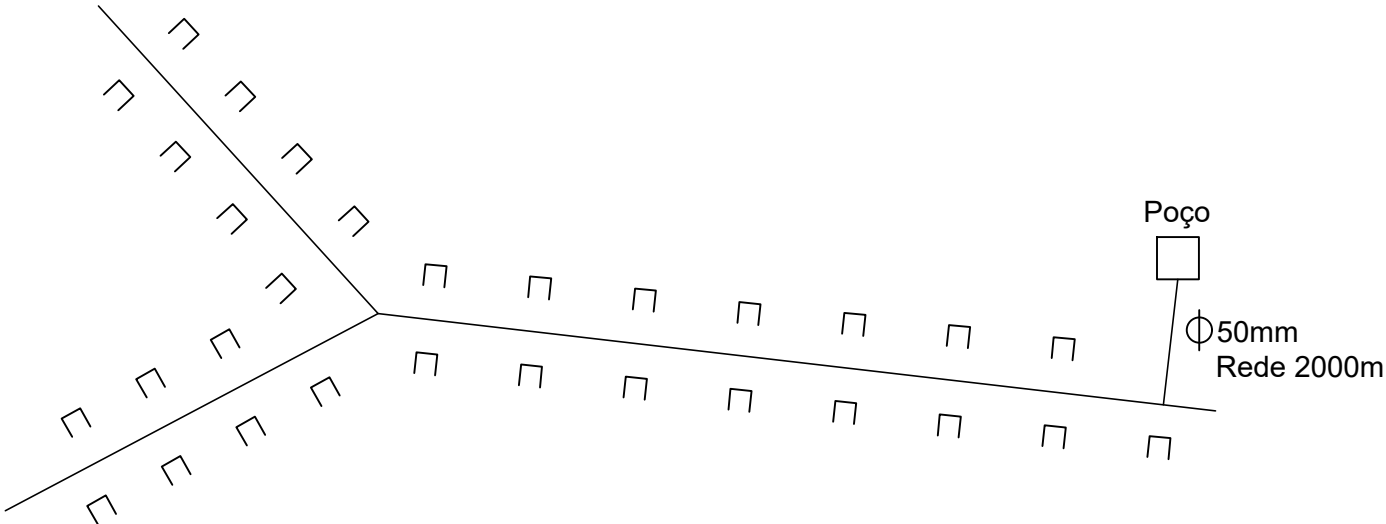

		PROPRIETÁRIO: PREFEITURA DE TIMON	PRANCHA: 03/10
IMÓVEL: POVOADO SACO			
DADOS: EXTENSÃO DE REDE: 2.000 M LIGAÇÕES: 30 UNIDADES			
MUNICÍPIO: TIMON—MA	DATA: MAIO/2026	ESC: SEM ESCALA	






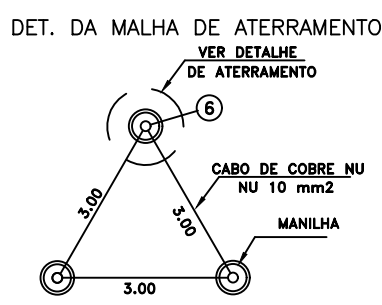
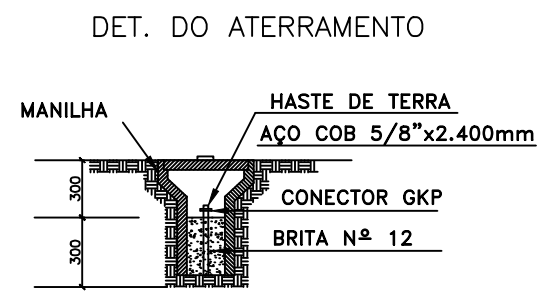


OBS: A RESISTÊNCIA MÁXIMA PARA MALHA DE TERRA SERÁ DE 25 Ω
SE AÉREA TRIFÁSICA DE 10 KVA – 13,8/0.38/0.22KV

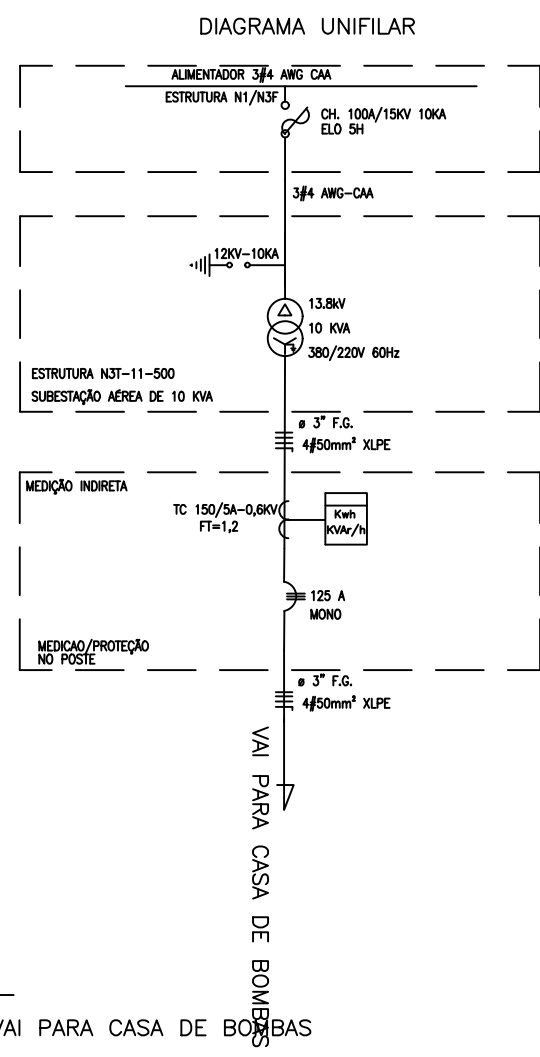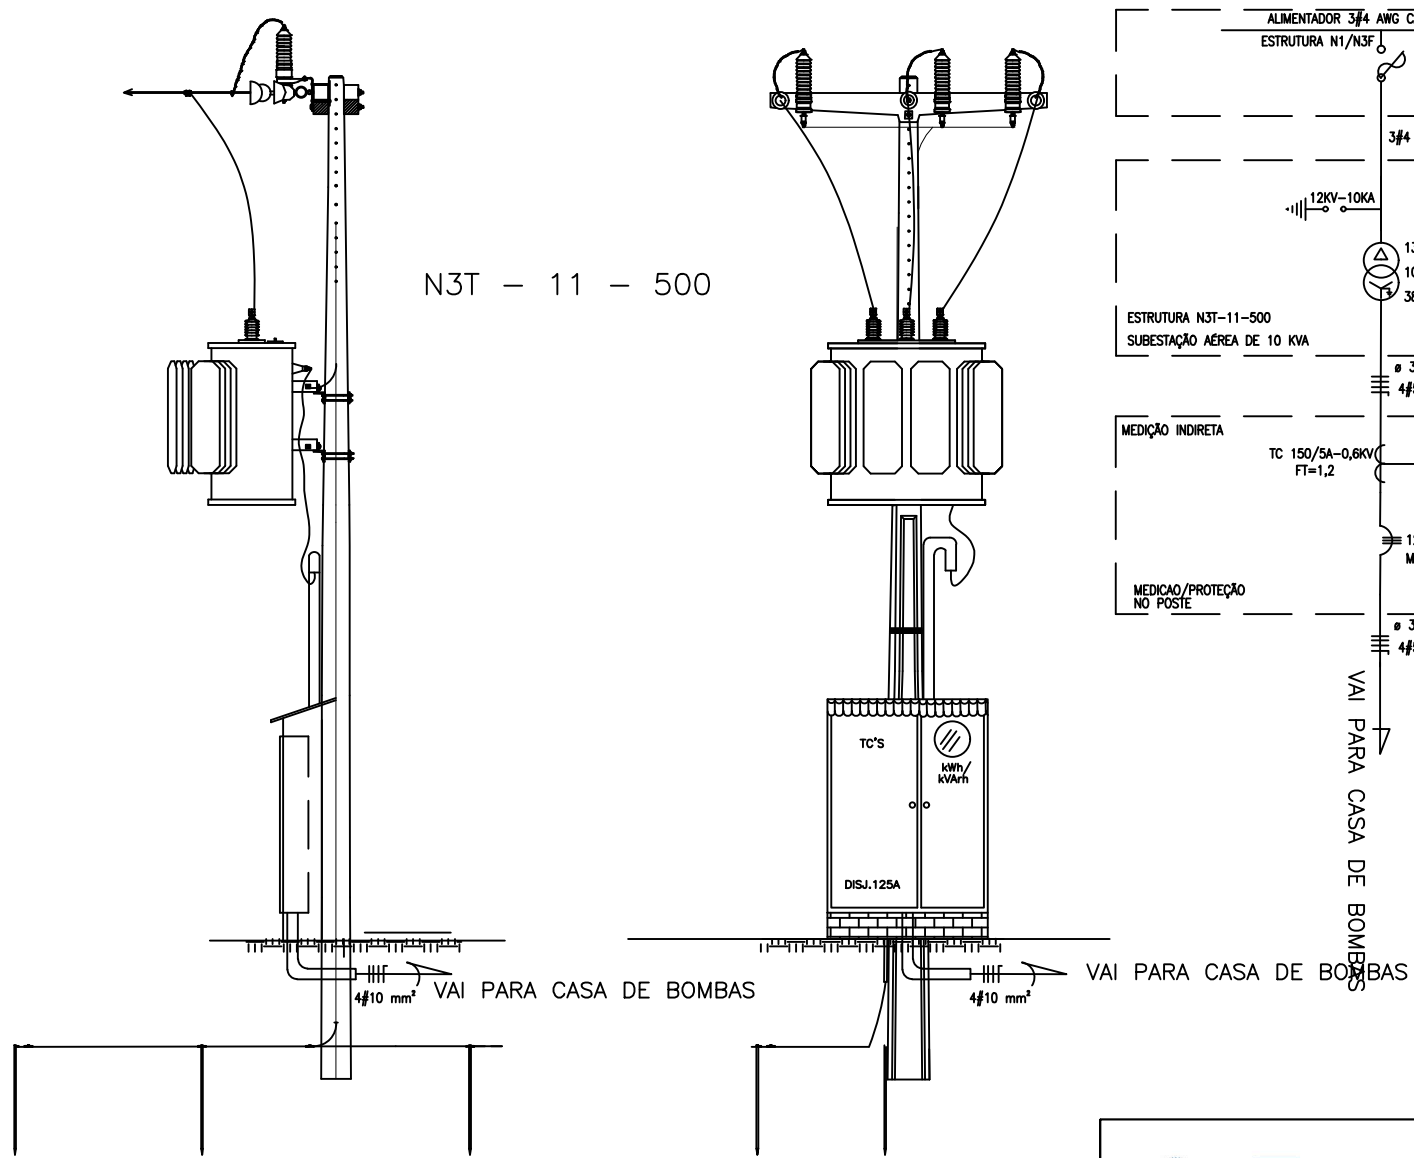








		PROPRIETÁRIO: PREFEITURA DE TIMON	PRANCHA: 04/10
IMÓVEL: POVOADO SACO			
DADOS: SUBESTAÇÃO DE 10 KVA			
MUNICÍPIO: TIMON-MA	DATA: MAIO/2026	ESC: SEM ESCALA	

POVOADO SÃO MIGUEL EUTROPIO

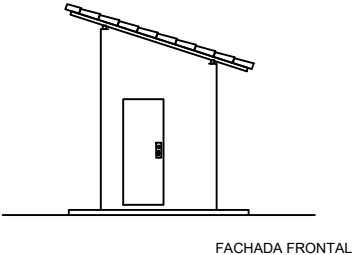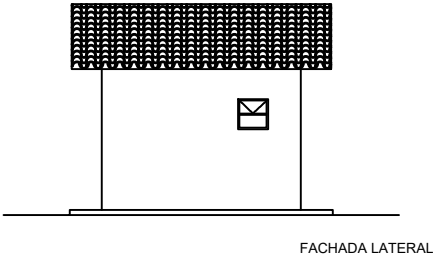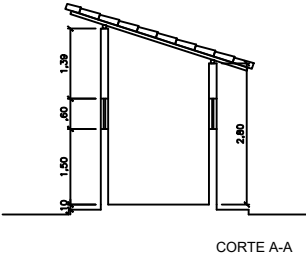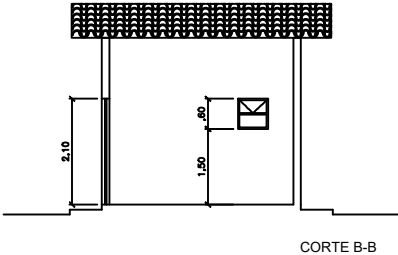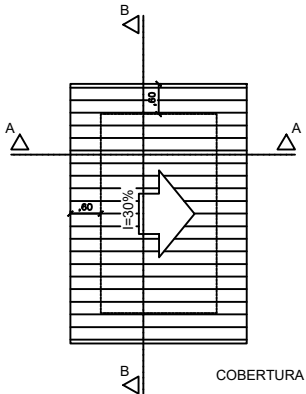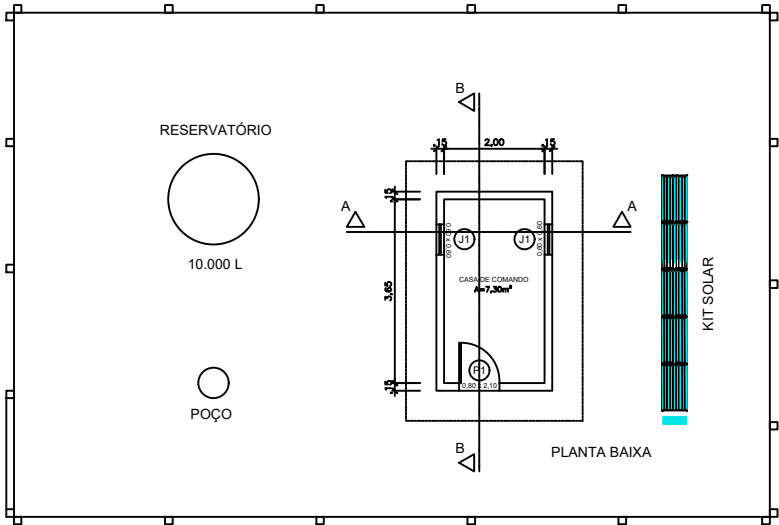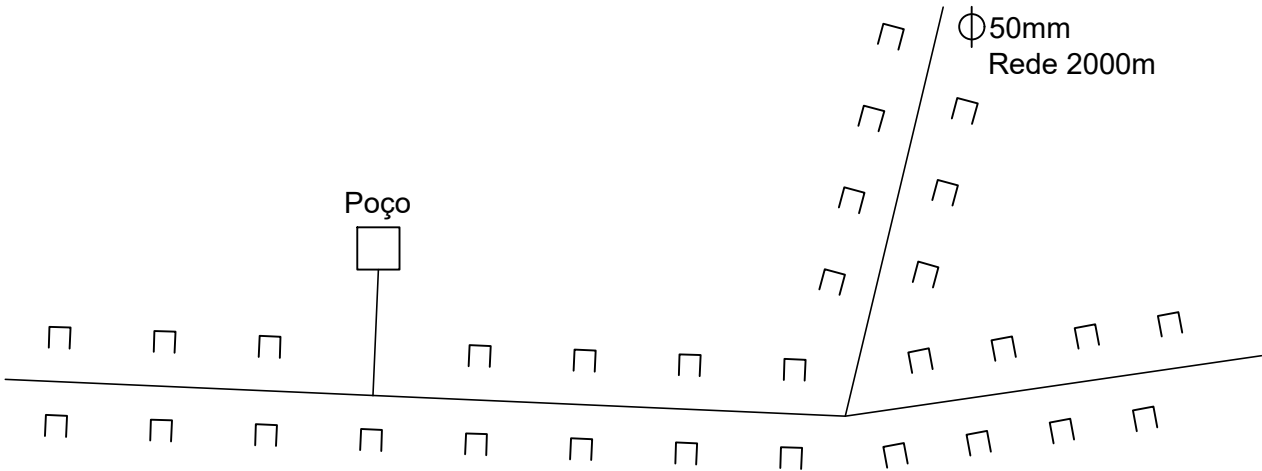








 SEINFRA Secretaria Municipal de Obras e Infraestrutura		PROPRIETÁRIO: PREFEITURA DE TIMON	PRANCHA: 05/10
IMÓVEL: POVOADO SÃO MIGUEL EUTROPIO			
DADOS: EXTENSÃO DE REDE: 2.000 M LIGAÇÕES: 30 UNIDADES			
MUNICÍPIO: TIMON—MA		DATA: MAIO/2026	ESC: SEM ESCALA

POVOADO MONTEIRO

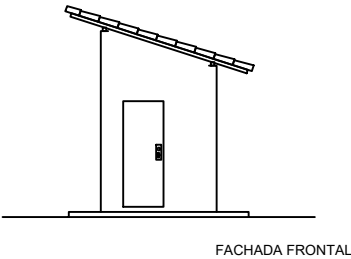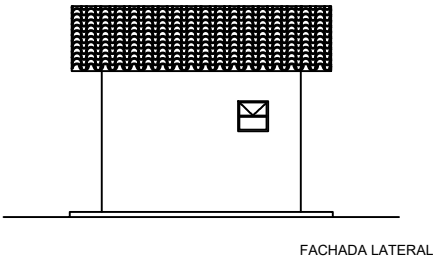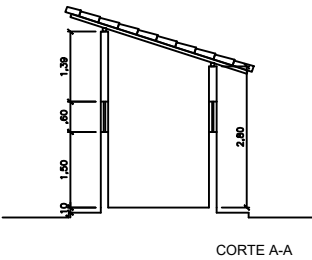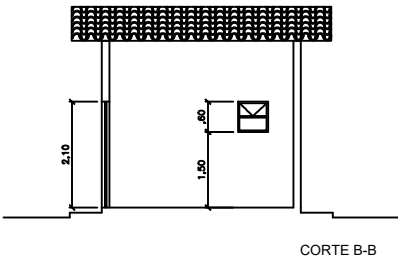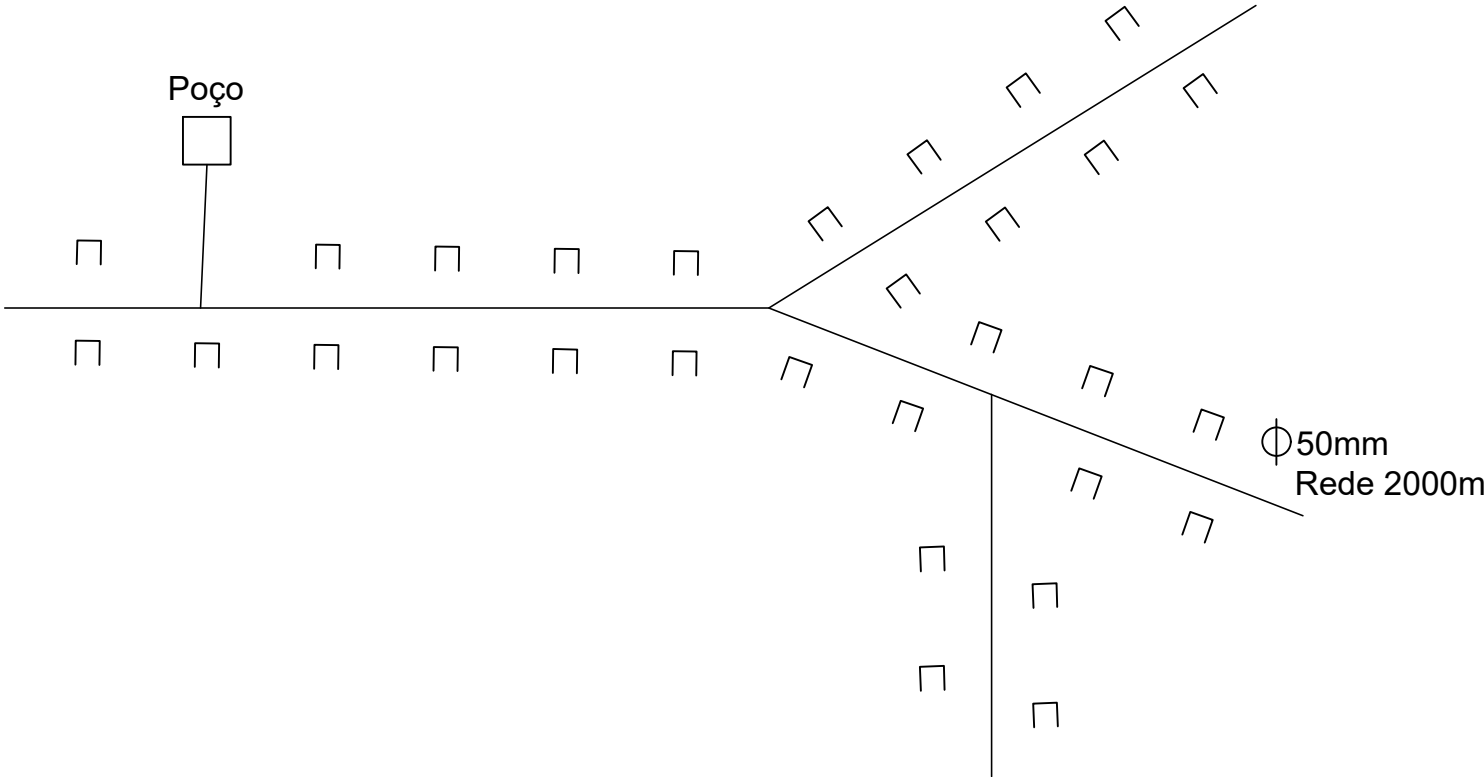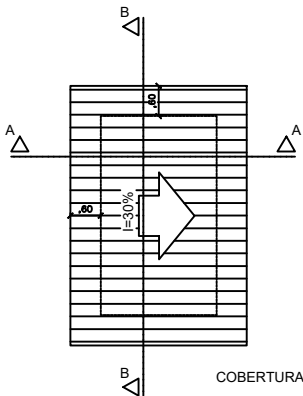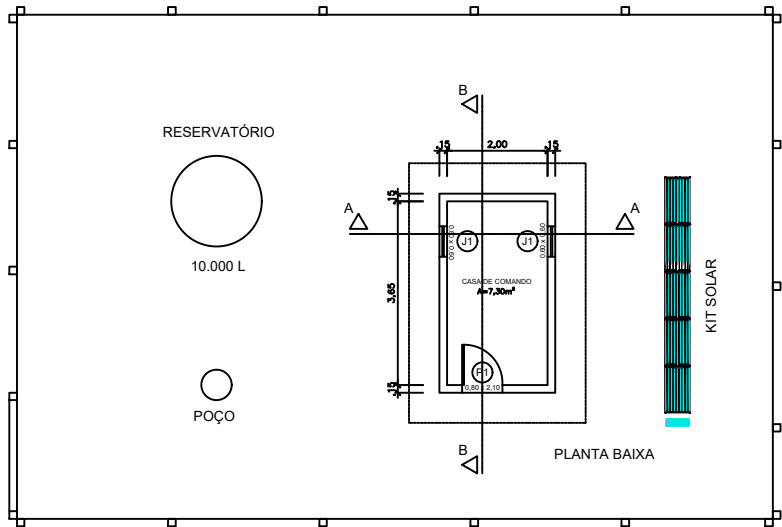








		PROPRIETÁRIO: PREFEITURA DE TIMON	PRANCHA: 06/10
IMÓVEL: POVOADO MONTEIRO			
DADOS: EXTENSÃO DE REDE: 2.000 M LIGAÇÕES: 30 UNIDADES			
MUNICÍPIO: TIMON-MA		DATA: MAIO/2026	ESC: SEM ESCALA

POVOADO JABUTI

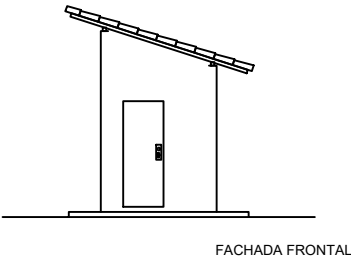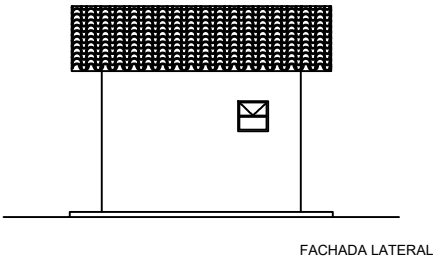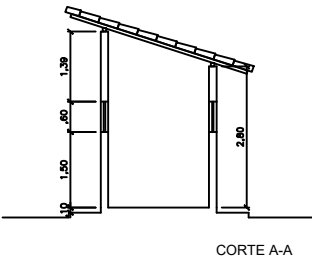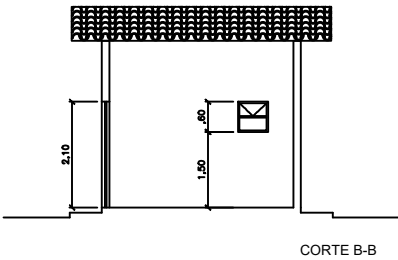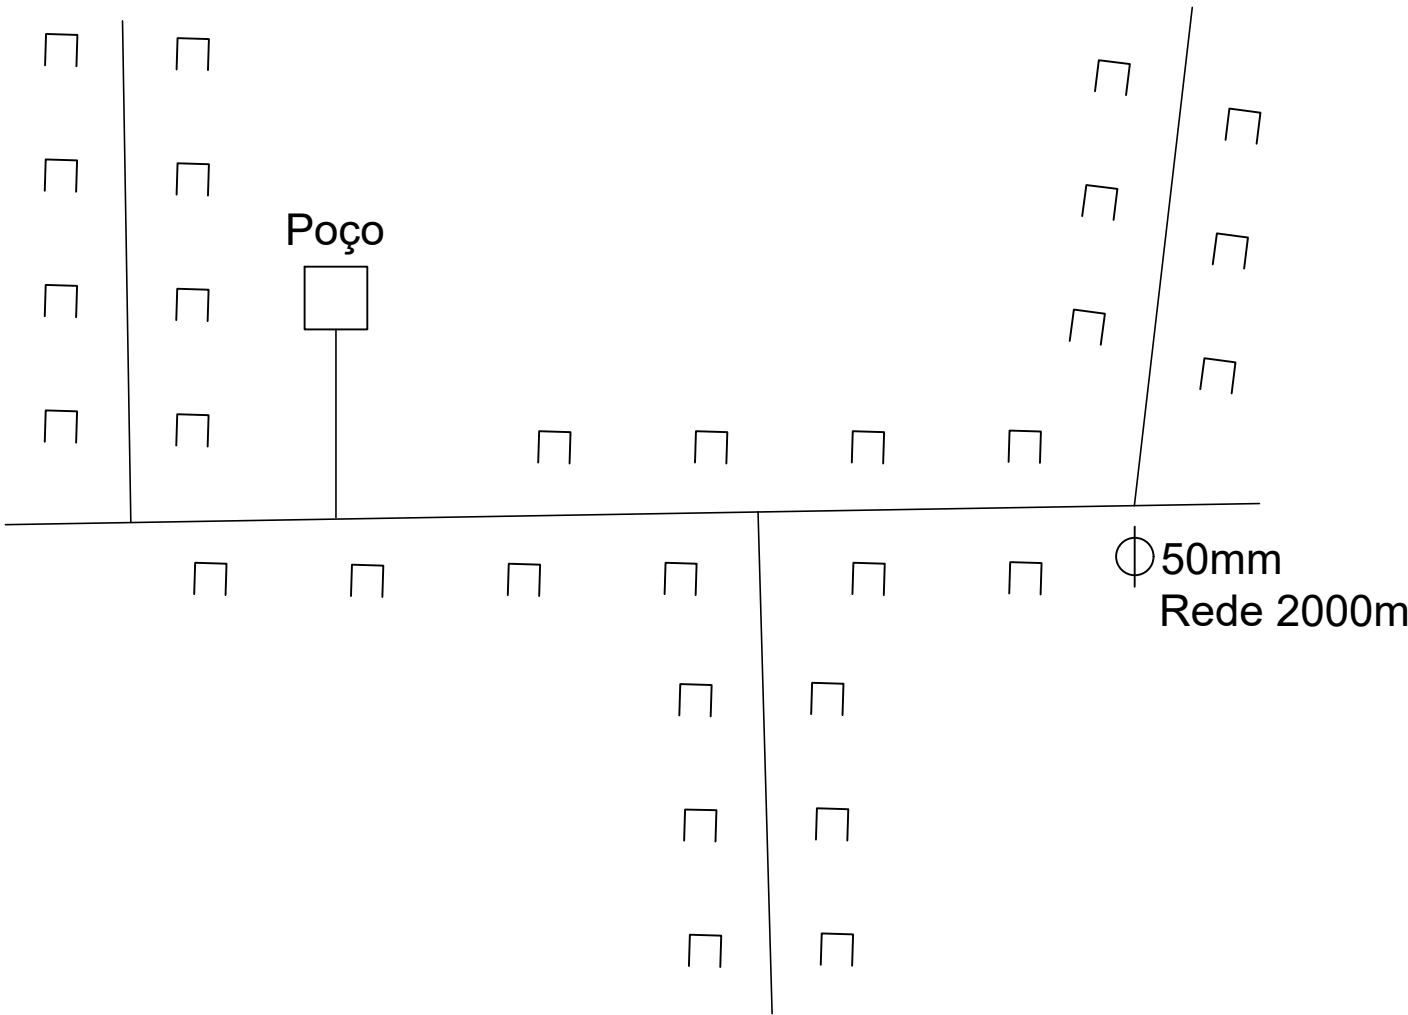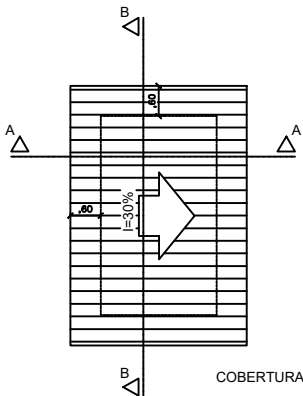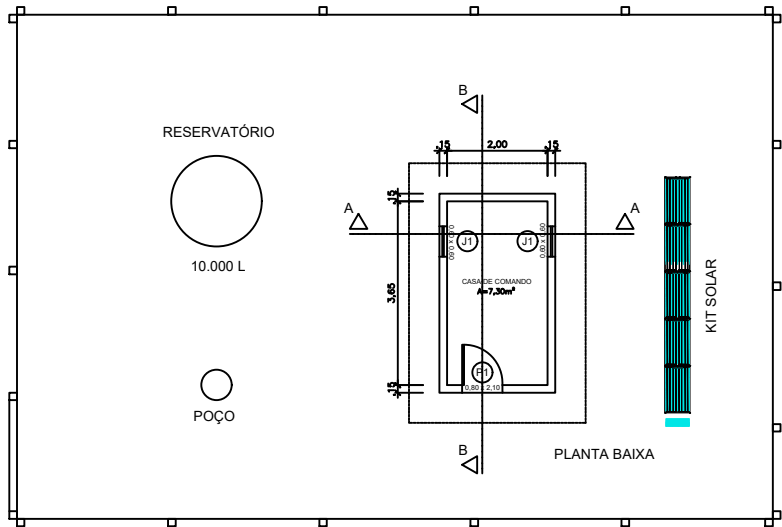




		PROPRIETÁRIO: PREFEITURA DE TIMON	PRANCHA: 07/10
IMÓVEL: POVOADO JABUTI			
DADOS: EXTENSÃO DE REDE: 2.000 M LIGAÇÕES: 30 UNIDADES			
MUNICÍPIO: TIMON-MA	DATA: MAIO/2026	ESC: SEM ESCALA	

POVOADO SÃO MIGUEL

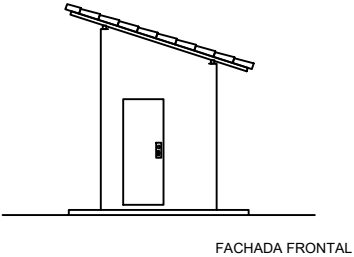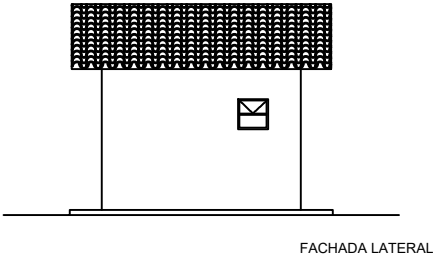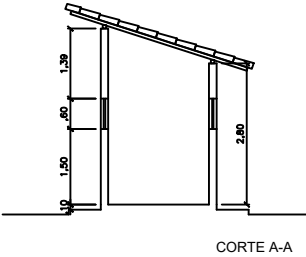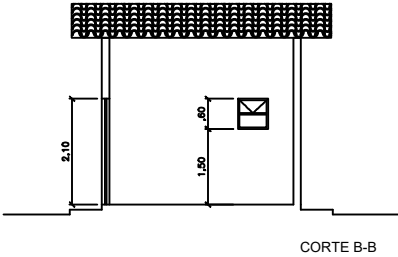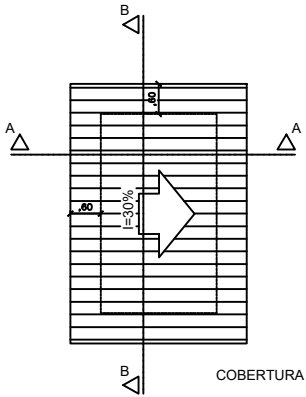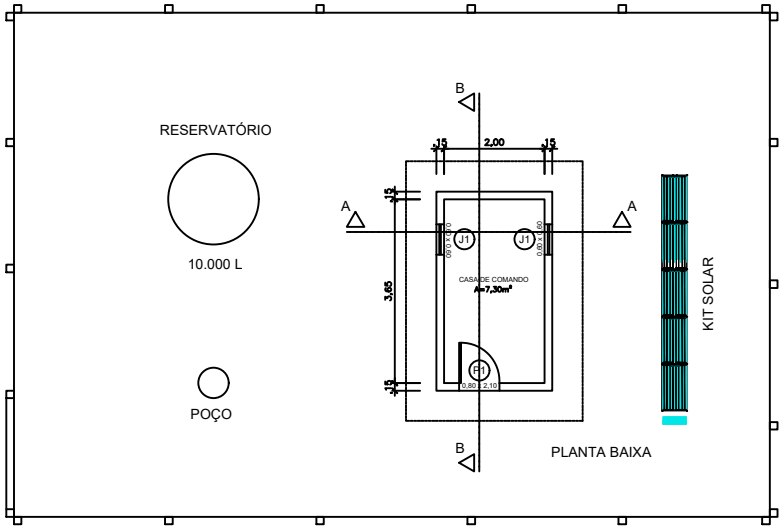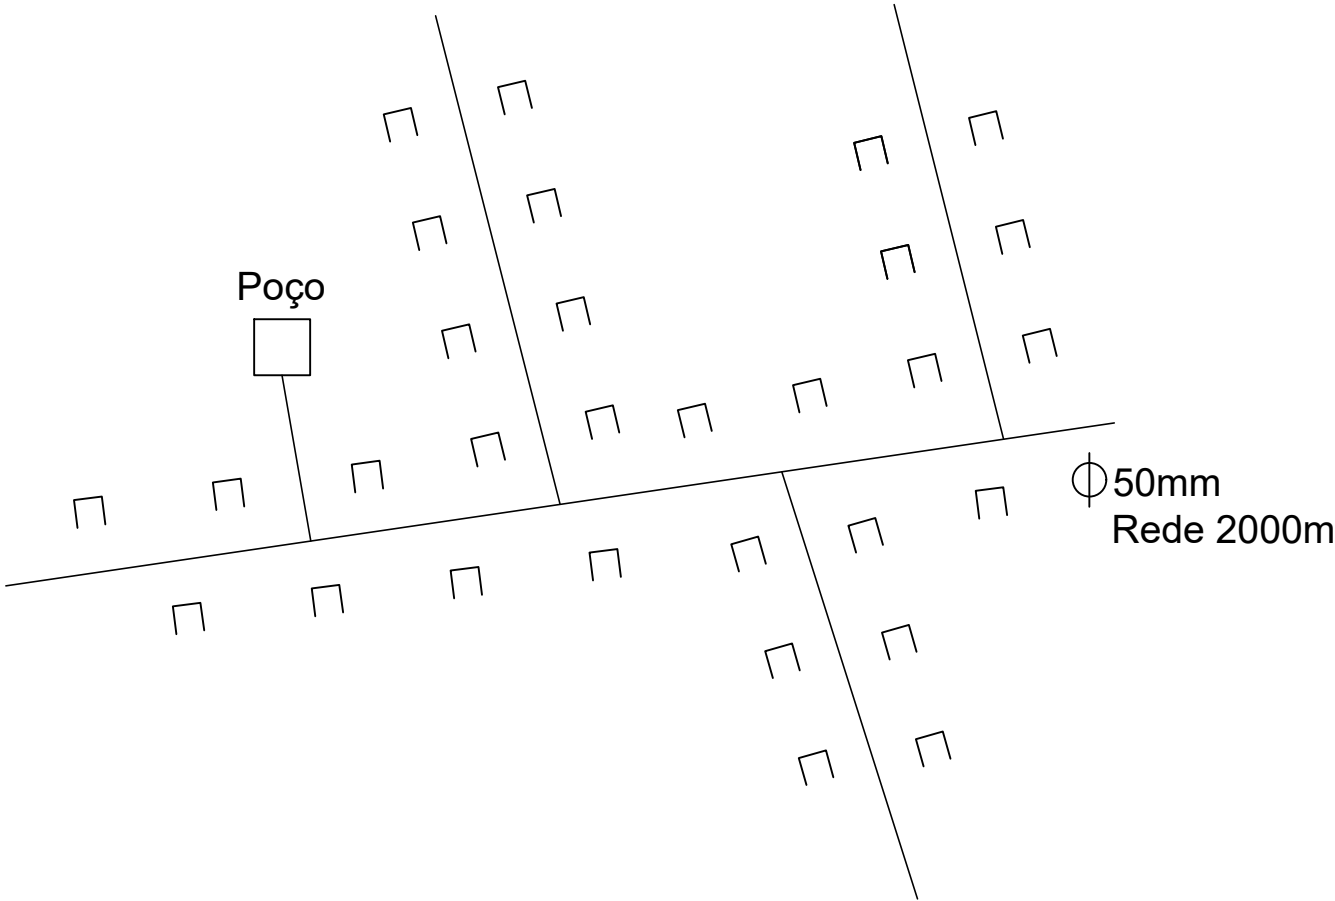

		PROPRIETÁRIO: PREFEITURA DE TIMON	PRANCHA: 08/10
IMÓVEL: POVOADO SÃO MIGUEL			
DADOS: EXTENSÃO DE REDE: 2.000 M LIGAÇÕES: 30 UNIDADES			
MUNICÍPIO: TIMON-MA	DATA: MAIO/2026	ESC: SEM ESCALA	








POVOADO ITAGUARARA

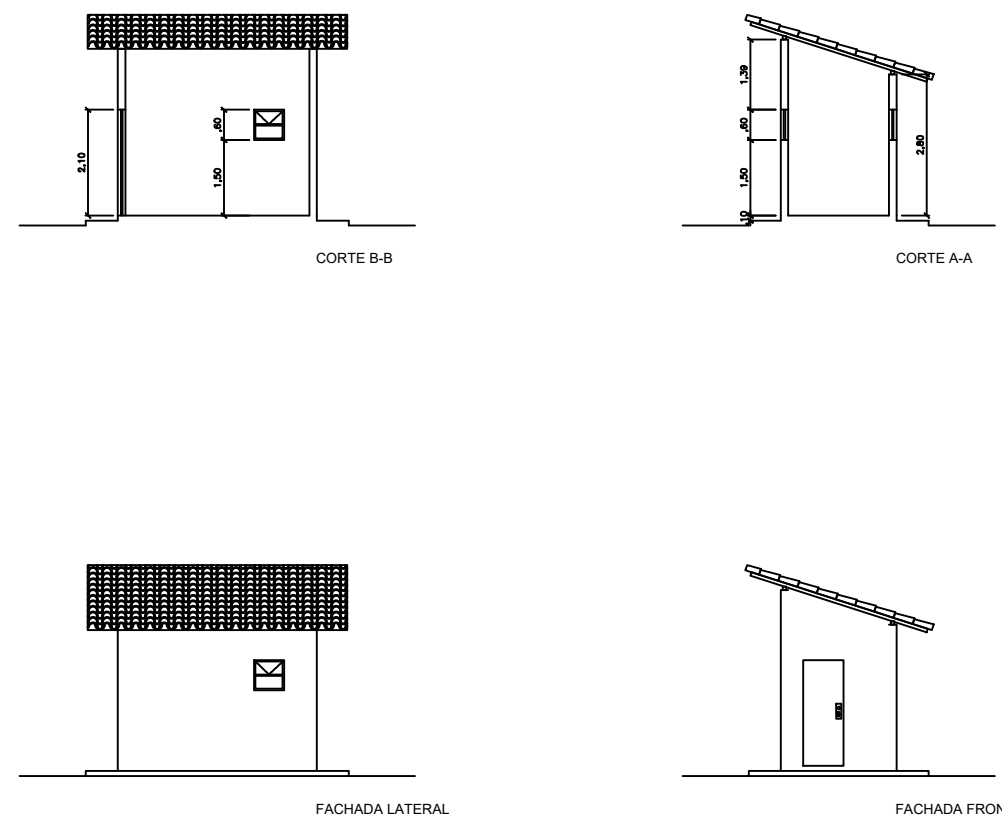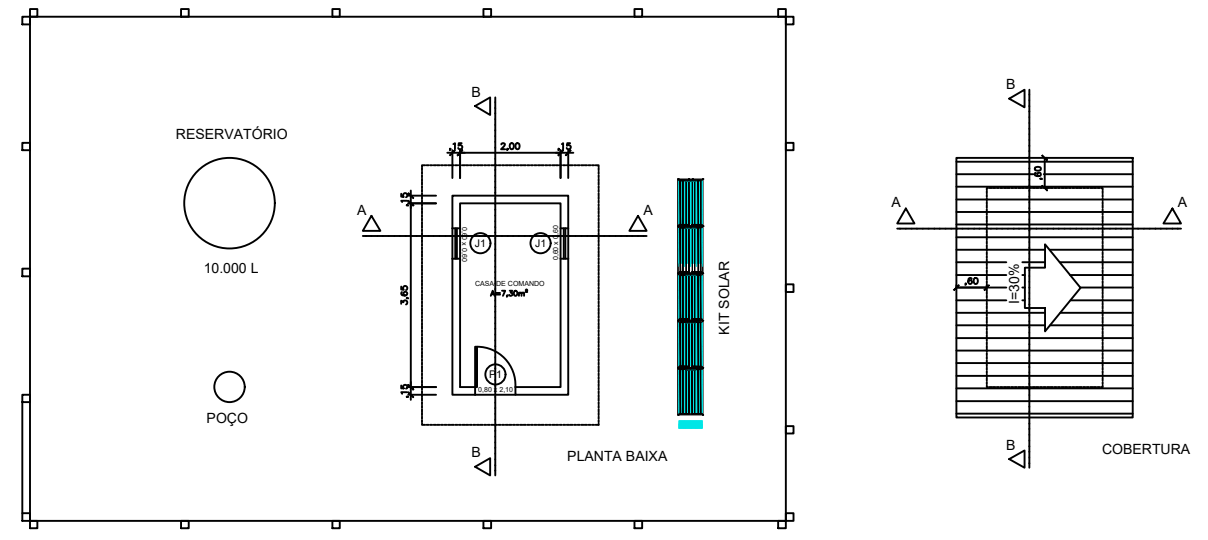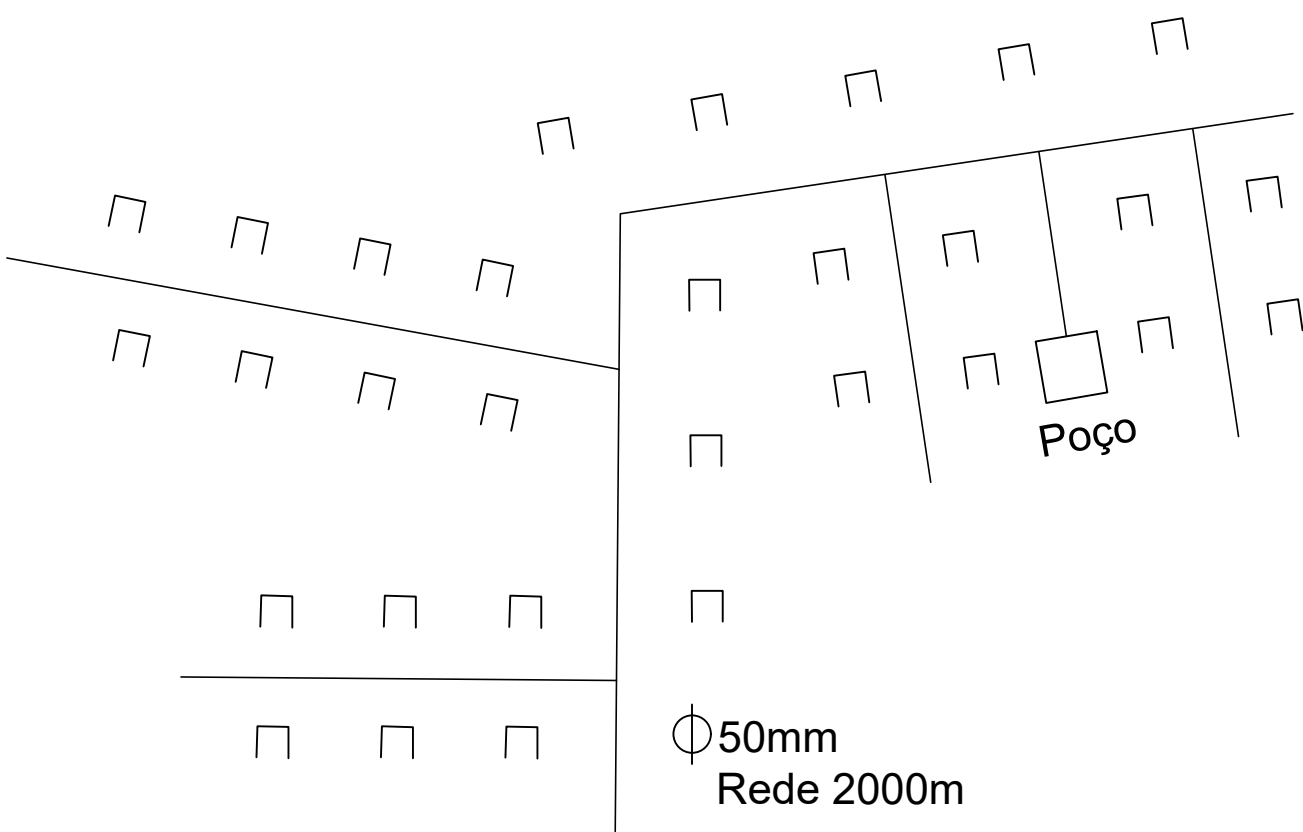

gov.br
Documento assinado digitalmente
THAYANE DE ARAGAO EVANGELISTA
Data: 01/06/2026 14:41:05-0300
Verifique em <https://validar.iti.gov.br>

		PROPRIETÁRIO: PREFEITURA DE TIMON	PRANCHA: 09/10
IMÓVEL: POVOADO ITAGUARARA			
DADOS: EXTENSÃO DE REDE: 2.000 M LIGAÇÕES: 30 UNIDADES			
MUNICÍPIO: TIMON-MA	DATA: MAIO/2026	ESC: SEM ESCALA	

POVOADO CABECEIRA DA BACABA

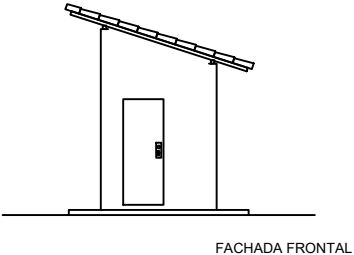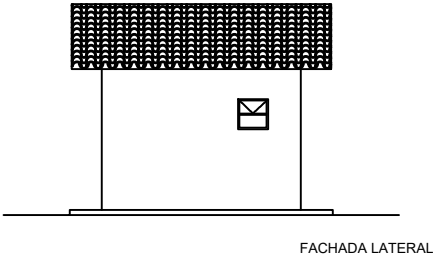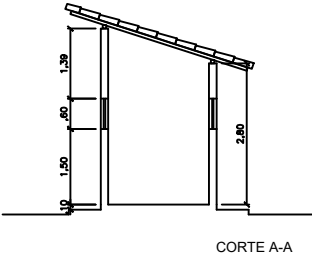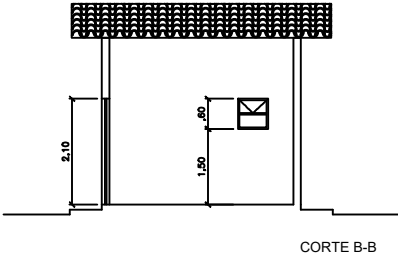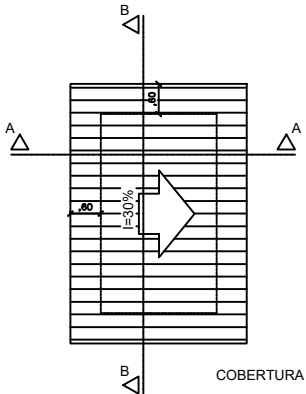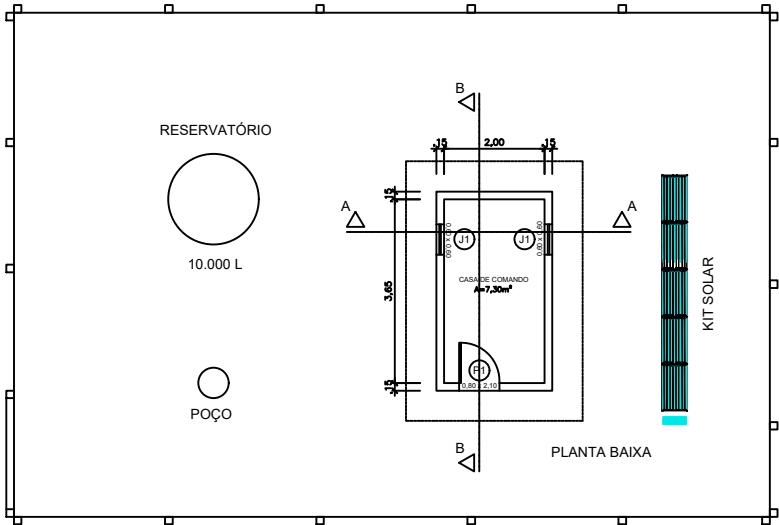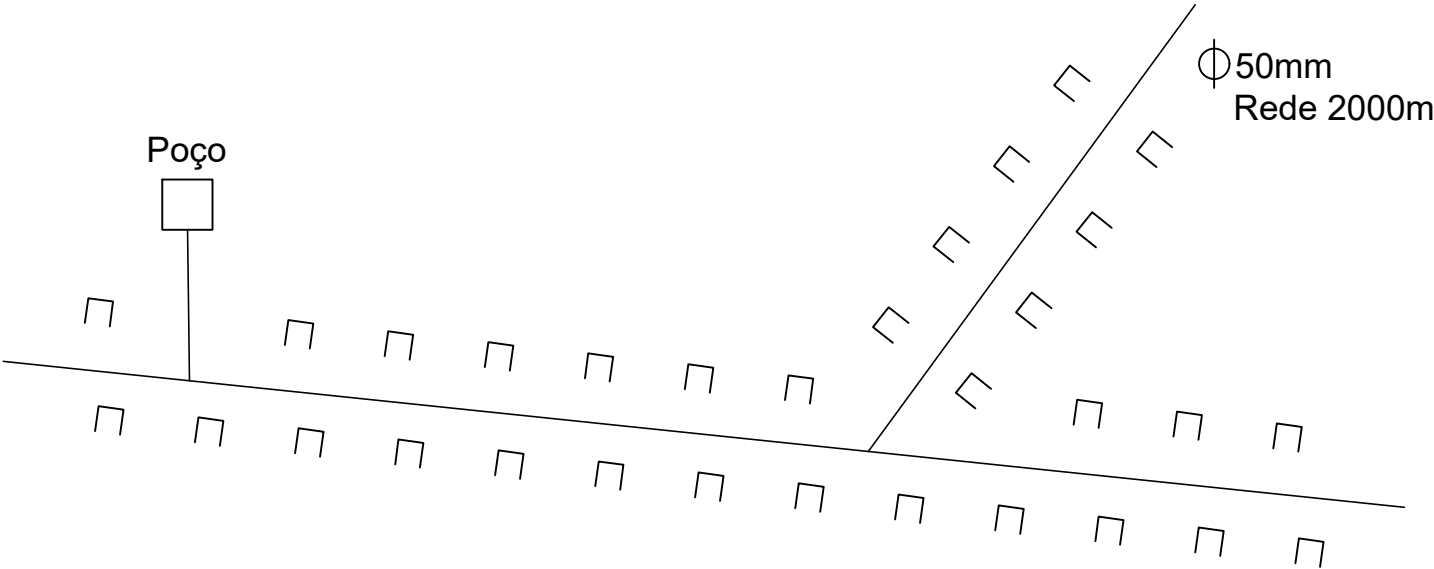

		PROPRIETÁRIO: PREFEITURA DE TIMON	PRANCHA: 10/10
IMÓVEL: POVOADO CABECEIRA DA BACABA			
DADOS: EXTENSÃO DE REDE: 2.000 M LIGAÇÕES: 30 UNIDADES			
MUNICÍPIO: TIMON—MA	DATA: MAIO/2026	ESC: SEM ESCALA	