



PLANTA DE SITUAÇÃO DO TERRENO
Escala 1/3000

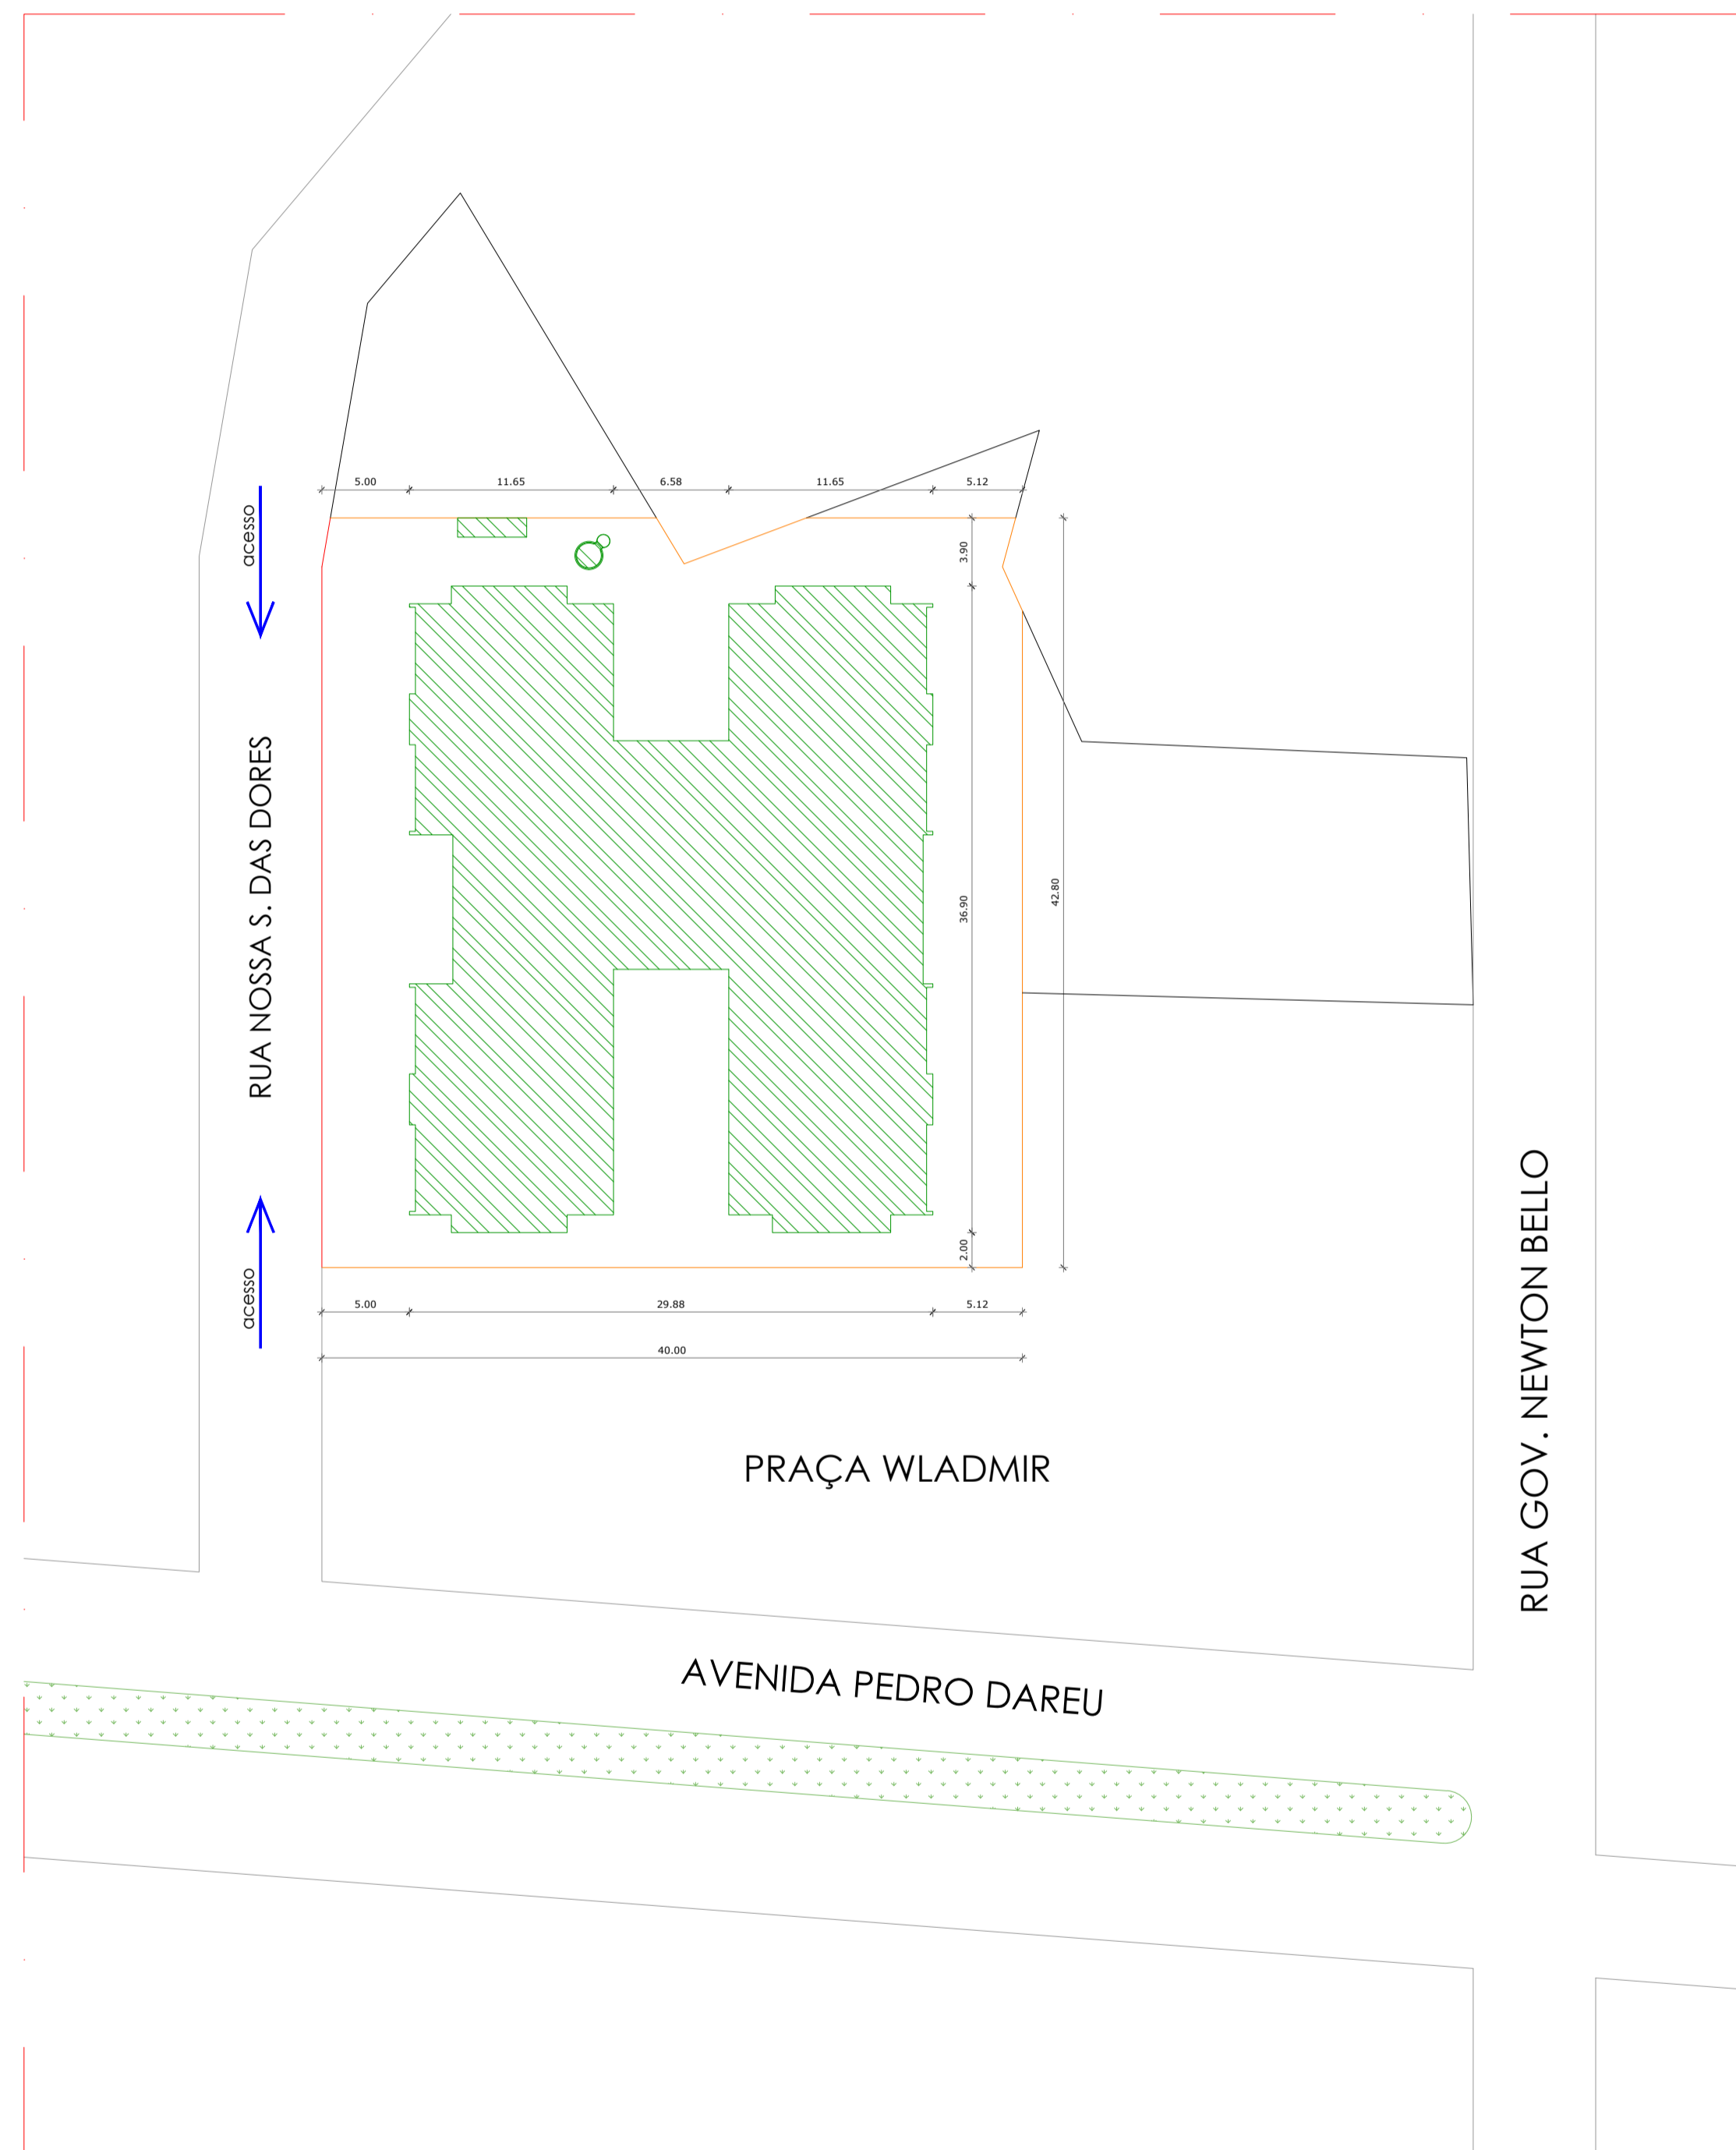

PLANTA DE SITUAÇÃO DA CONSTRUÇÃO
Escala 1/3000

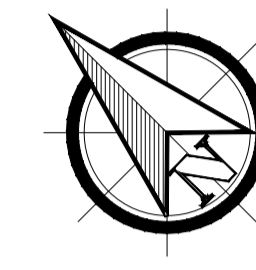

LEGENDA

- LIMITE FRONTAL DO TERRENO
- LIMITE DO TERRENO
- MURO DE FECHAMENTO DO TERRENO
- EDIFICAÇÃO (A CONSTRUIR)

| | |
|--|-----------------------------------|
| ESTADO DO MARANHÃO | |
| PREFEITURA MUNICIPAL DE PRESIDENTE VARGAS | |
| <small>MUNICÍPIO - UF: MUNICÍPIO DE PRESIDENTE VARGAS - MA</small> | |
| <small>PROPRIETÁRIO: PREFEITURA MUNICIPAL DE PRESIDENTE VARGAS - MA</small> | |
| <small>ENDEREÇO: ÁREA INSTITUCIONAL, S/N - RUA NOSSA SENHORA DAS DORES, CENTRO - CEP Nº 65.455-000</small> | |
| <small>PROPRIETÁRIO: PREFEITURA MUNICIPAL DE PRESIDENTE VARGAS - MA</small> | |
| <small>AUTOR DO PROJETO: ENG. CIVIL WANDER WILMO GOMES PEREIRA JUNIOR - CREA/MA: 1117815587</small> | |
| OBSERVAÇÕES: | |
| <small>PROJETO PROINFÂNCIA TIPO 2</small> | |
| <small>PROJETO ARQUITETÔNICO</small> | |
| <small>PLANTA DE SITUAÇÃO</small> | |
| <small>REVISÃO</small> R-00 | <small>ESCALA</small> INDICADA |
| <small>FORMATO</small> | <small>PRANCHAS</small> 02/03 |