


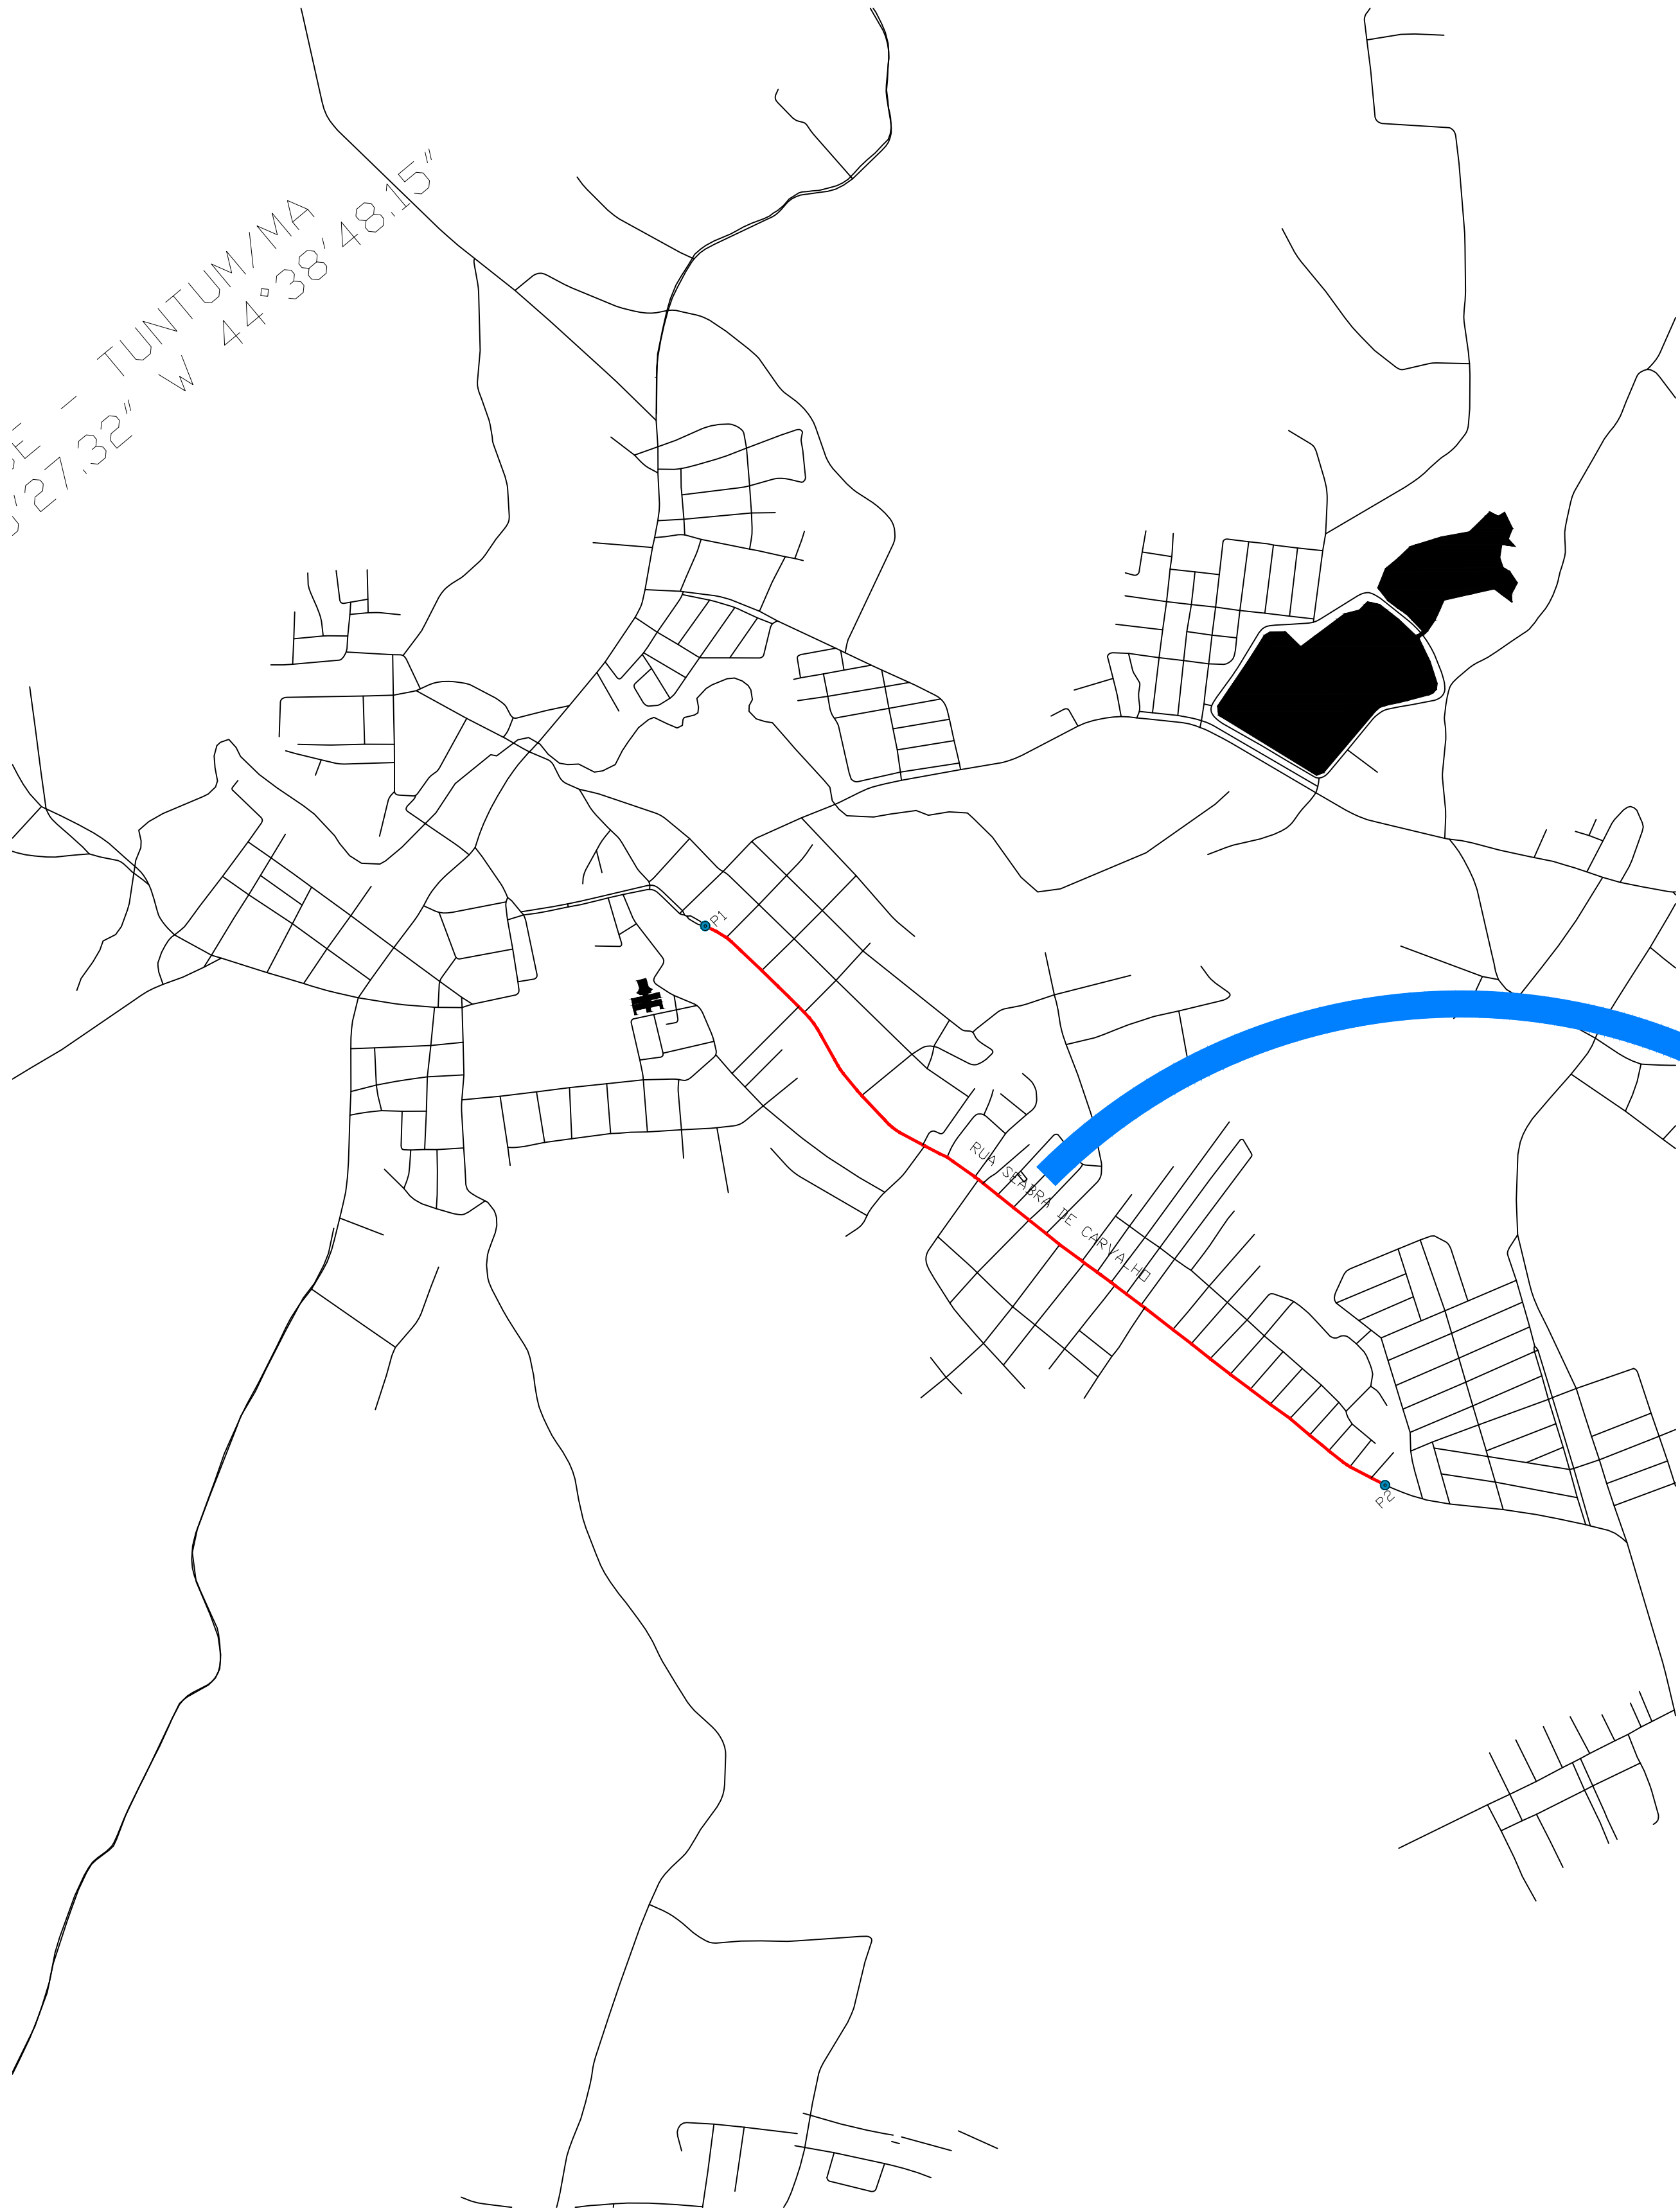


P1 5°15'39.39"S 44°38'39.65"O

RUA SEABRA DE CARVALHO
EX. TOTAL = 1,817,00 M




P2 5°16'37.74"S 44°38'28.35"O

IMPLANTAÇÃO DE PAVIMENTAÇÃO ASFALTICA - TRECHO 01

ITEM	TRECHO	LARGURA pavimentação (m)	EXTENSÃO (m)	PONTO INICIAL	(COORDENADAS)		PONTO FINAL	(COORDENADAS)	
					E (m)	N (m)		E (m)	N (m)
01	RUA SEABRA DE CARVALHO	8,00	1.817,00	P1T2	5°15'39.39"	44°38'39.65"O	P2T2	5°16'37.74"S	44°38'28.35"O
EXTENSÃO TOTAL A SER IMPLANTADA (m)			1.817,00	ÁREA TOTAL A SER IMPLANTADA (m²)			14.536,00		

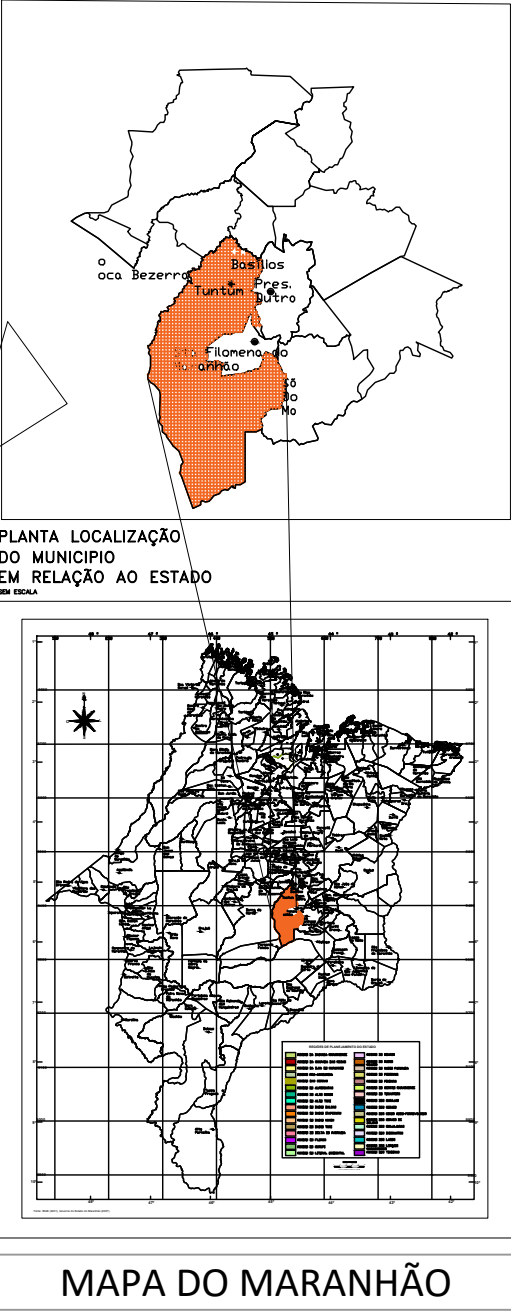

IMPLANTAÇÃO DE PAVIMENTAÇÃO ASFALTICA - TRECHO 01									
ITEM	TRECHO	LARGURA pavimentação (m)	EXTENSÃO (m)	PONTO INICIAL	(COORDENADAS)		PONTO FINAL	(COORDENADAS)	
					E (m)	N (m)		E (m)	N (m)
01	RUA SEABRA DE CARVALHO	8,00	1.817,00	P1T2	5°15'39.39"	44°38'39.65"O	P2T2	5°16'37.74"S	44°38'28.35"O
EXTENSÃO TOTAL A SER IMPLANTADA (m)			1.817,00	ÁREA TOTAL A SER IMPLANTADA (m²)			14.536,00		

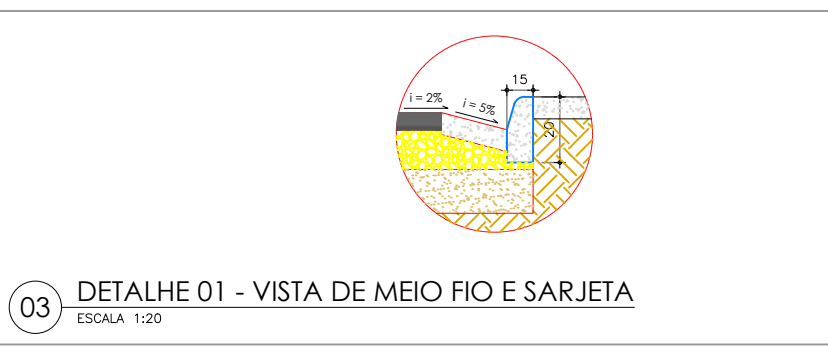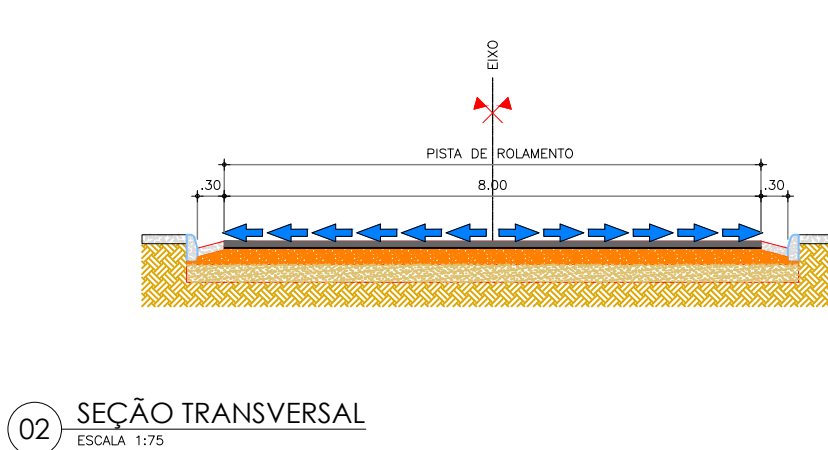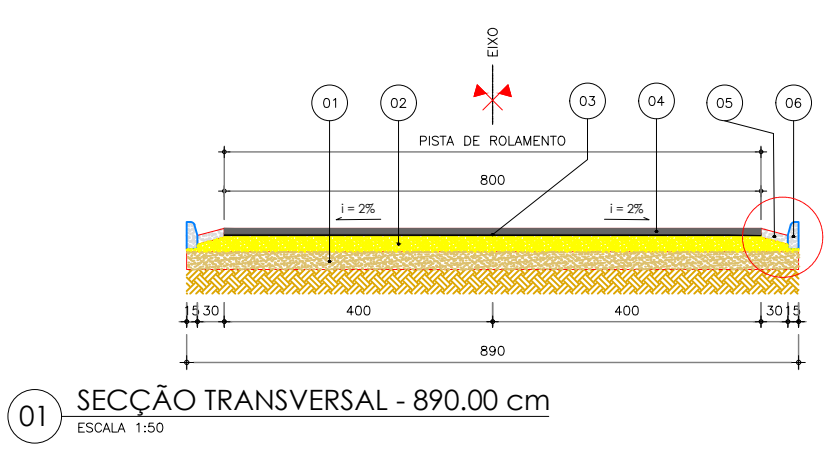

LEGENDA - PAVIMENTAÇÃO E CALÇAMENTO	
01	SUB-BASE EM MATERIAL GRANULAR COM OU SEM AGLUTINANTE = 0,50CM
02	BASE EM MATERIAL GRANULAR COM OU SEM AGLUTINANTE (CAP, CIMENTO OU CAL) = 0,50CM
03	CAMADA DE LIGAÇÃO (BINDER) LIGAÇÃO ENTRE REVESTIMENTO E BASE
04	REVESTIMENTO ASFÁLTICO TIPO AAUQ FAIXA "X" = 5,00CM
05	SARJETA DE CONCRETO FCK=15 MPa, E=10CM E L=30CM
06	MEIO FIO EM CONCRETO PRÉ-FABRICADO



TÍTULO: RECAPEAMENTO NO MUNICÍPIO DE TUNTUMMA	DATA: JUN/2025
PROPRIETÁRIO: PREFEITURA MUNICIPAL DE TUNTUMMA	AUTOR: EDRICK PACHECO CREA Nº 111614786-6
ENDEREÇO: SEDE DO MUNICÍPIO DE TUNTUMMA	ESCALA: RECOMENDADA A-1
DISCRIMINAÇÃO: 1. PLANTA DE LOCALIZAÇÃO E IMPLANTAÇÃO	Nº PRANCHA: 01/03