


TÉRREO

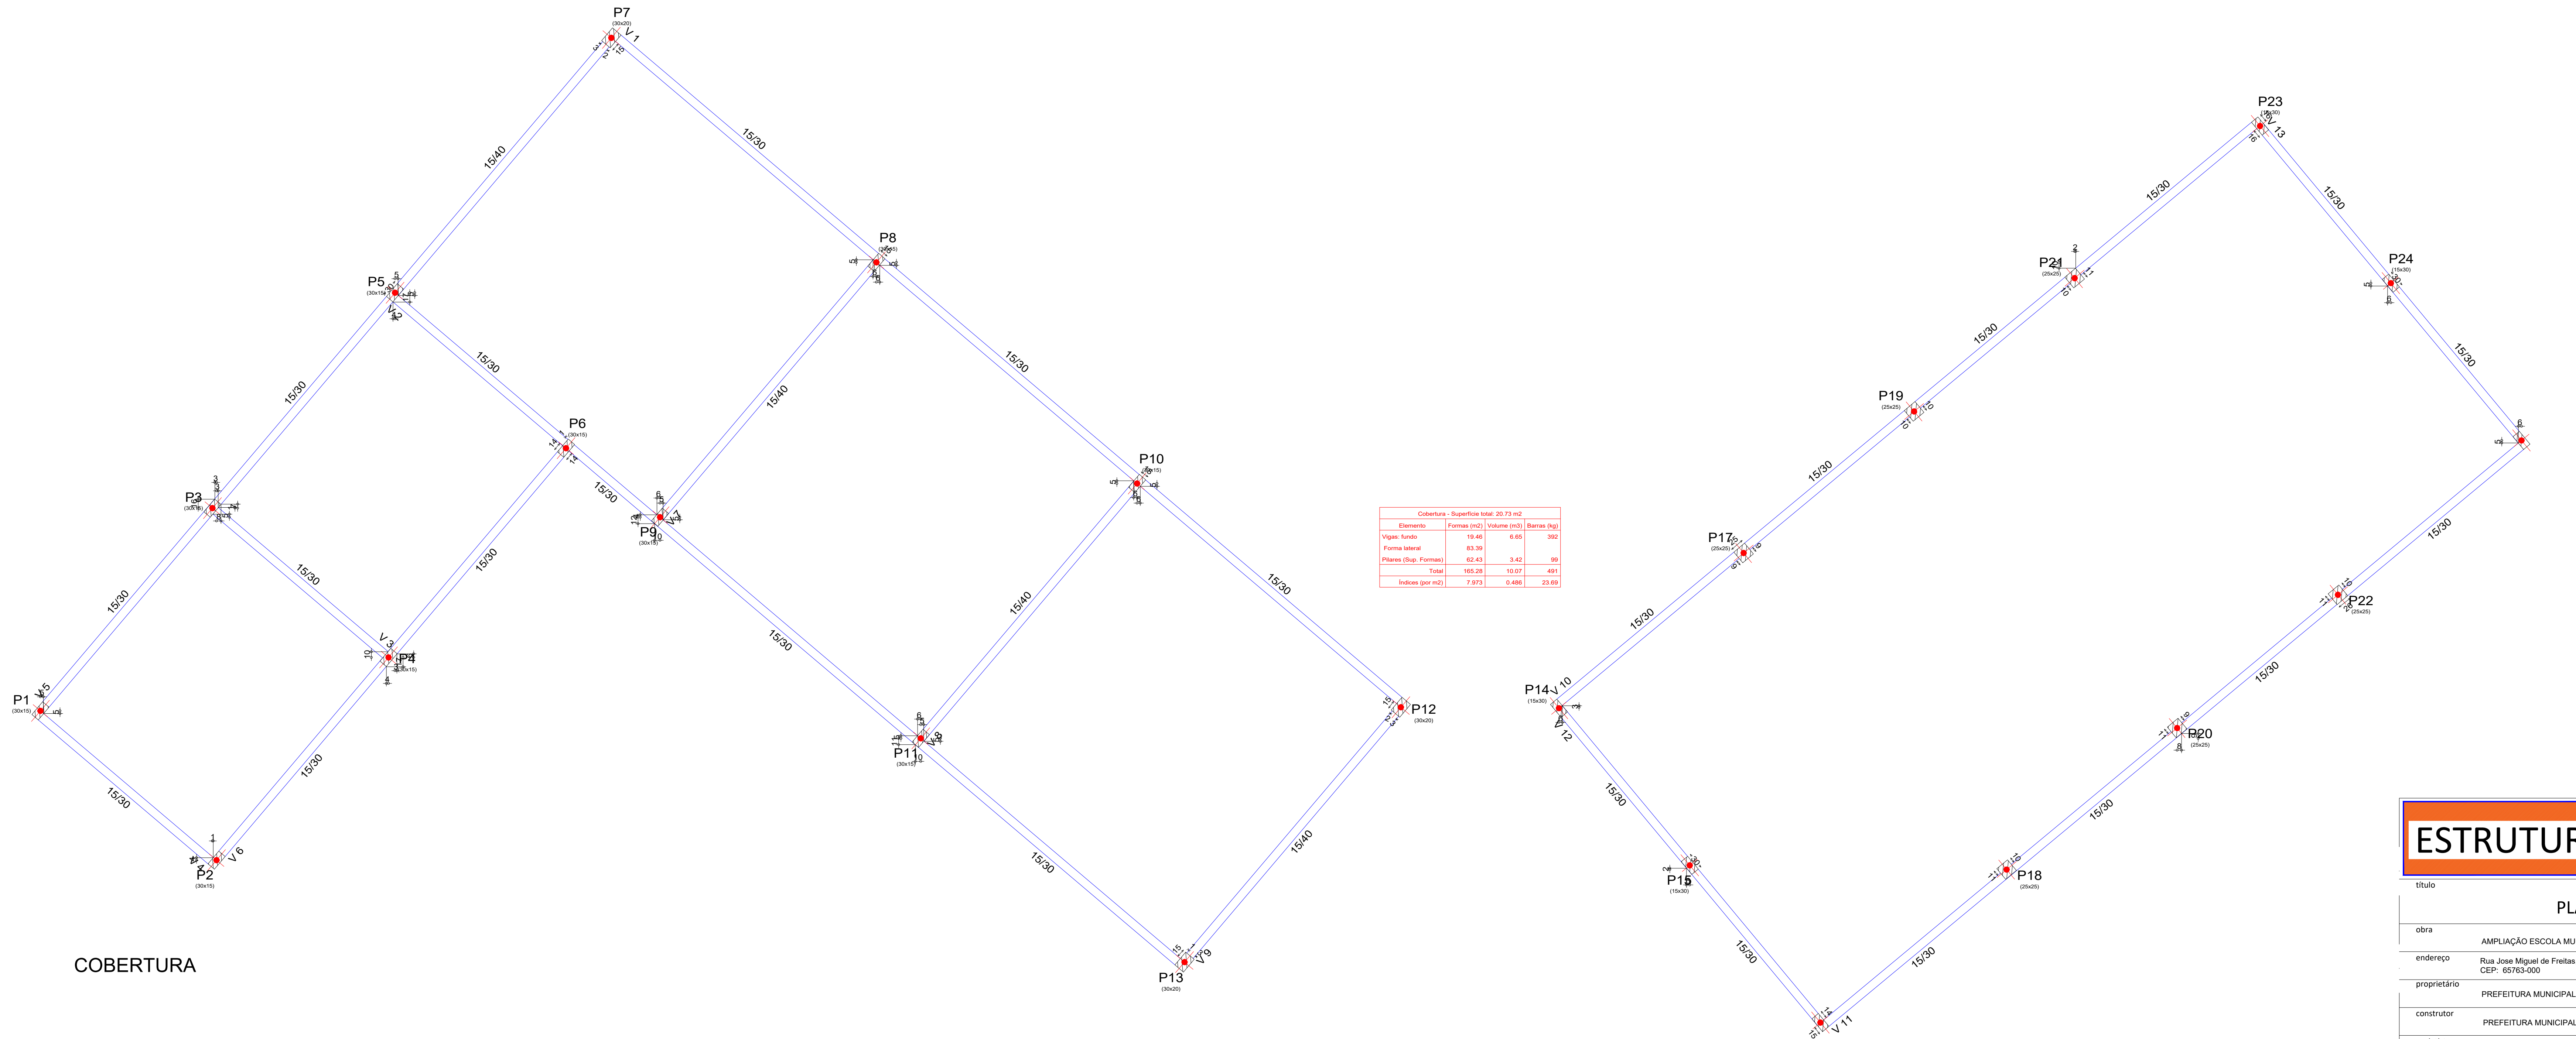

COBERTURA

## ESTRUTURAL

### PLANTA DE VIGAS

obra	AMPLIAÇÃO ESCOLA MUNICIPAL PEDRINA FERNANDES BRITO	Nº	-
endereço	Rua Jose Miguel de Freitas, SN, Predio Escolar, Residencial Maria Helena		
proprietário	PREFEITURA MUNICIPAL DE TUNTUM-MA		
construtor	PREFEITURA MUNICIPAL DE TUNTUM-MA		
projetista	ARISTÓTELES ANDARDE LIMA		
desenhista	ARISTÓTELES ANDARDE LIMA	escala	INDICADA
revisor		1ª Revisão	2ª Revisão
			3ª Revisão
			02/07



**MUNICÍPIO DE TUNTUM**

RUA FREDERICO COELHO, N°411 - CENTRO - 06.138.911/0001-66

TUNTUM/MA - CEP 65.763-000

FONE: (99) 99220-0236



CÓDIGO DE ACESSO

BE2EA76DA413418ABB7F21AC6A9B525C

**VERIFICAÇÃO DAS ASSINATURAS**

Este documento foi assinado digitalmente/eletronicamente pelos seguintes signatários nas datas indicadas

Para verificar a validade das assinaturas acesse o link abaixo

<https://tuntum.flowdocs.com.br/public/assinaturas/BE2EA76DA413418ABB7F21AC6A9B525C>