


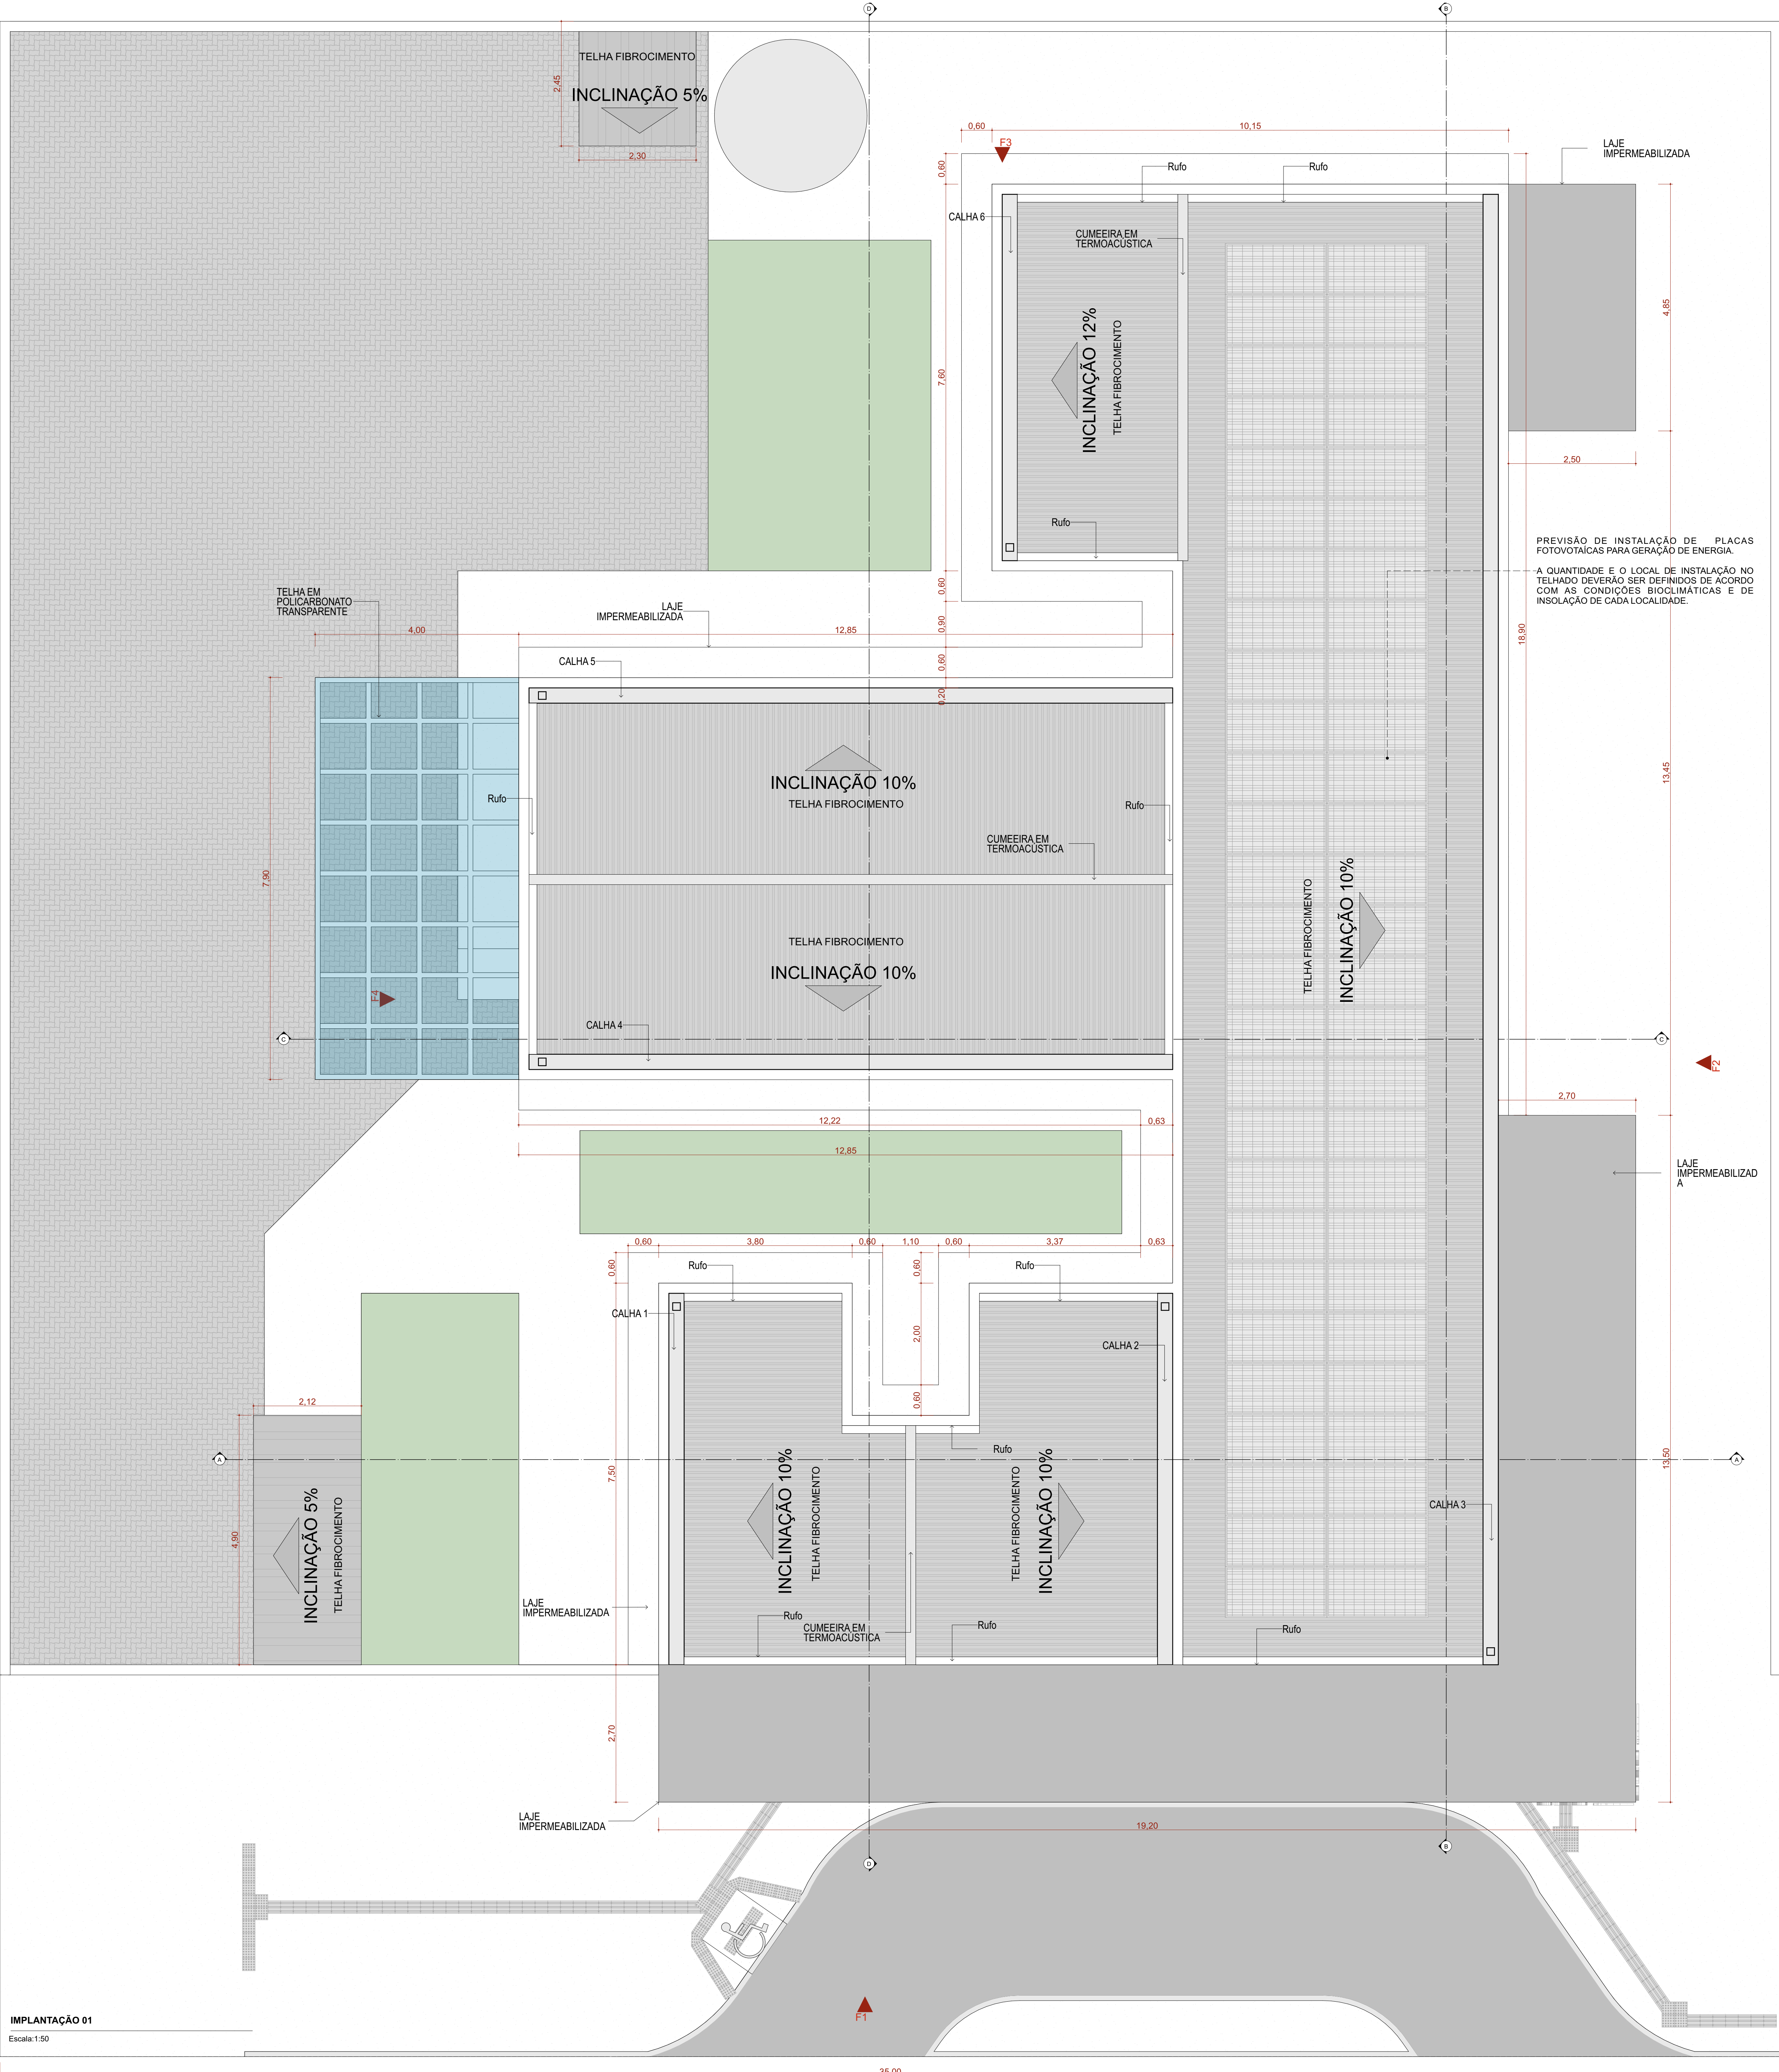

Quadro de Áreas de Cobertura		
Legenda	Descrição	Área (m²)
	TELHA DE FIBROCIMENTO	399,41
	TELHA EM POLICARBONATO TRANSPARENTE	31,60

Quadro de Cumeeira e Rufo	
Nome	Comprimento (m)
CUMEEIRA EM TERMOACÚSTICA	24,55
Rufo	49,85

23 Quadro de Calhas	
Nome	Comprimento
CALHA 1	7,30
CALHA 2	7,30
CALHA 3	28,90
CALHA 4	12,85
CALHA 5	12,85
CALHA 6	7,20
	76,60 m

NOTA:

- 1- A implantação da Unidade Básica de Saúde é sugerida em terreno com dimensões mínimas de 35m (largura) x 40m (profundidade), conforme apresentada nesse projeto referenciado.
- 2 - Deve ser desenvolvido projeto executivo detalhado para cada localidade, considerando os acessos principais, as condicionantes do terreno e as condições de insolação e ventos predominantes para favorecer as estratégias passivas de conforto ambiental.
- 3 - A implantação do Projeto Referenciado em cada localidade deverá obrigatoriamente atender as normas de acessibilidade NBR 9050 e demais normas, códigos e posturas edilícias de cada municipalidade.
4. Deverá ser seguido o projeto de climatização desenvolvido por profissional devidamente habilitado, de acordo com as normas vigentes, garantindo as condições de conforto e salubridade da edificação. Todos os ambientes que não possuam janelas terão sistema de climatização artificial com renovação de ar.
5. Para execução da obra deverá ser seguido este projeto de arquitetura conjuntamente com o projeto de cada disciplina complementar específica (estruturas, fundações, instalações hidrossanitárias, instalações elétricas, Proteção e Combate à Incêndios, Proteção contra descargas atmosféricas, Gases, Medicinais, Climatização e demais projetos que se fizerem necessários.
6. Deverá ser realizado o levantamento planialtimétrico para a locação da obra em cada terreno específico onde o projeto referenciado será implantado.
7. Recomenda-se a previsão de instalação de Gerador Cabinado a depender das condições de geração e alimentação de energia de cada localidade. Ficando essa implantação a cargo do município.

Atos normativos seguidos para a elaboração do projeto:

Portaria de Consolidação no 2, de 28 de setembro de 2017. Consolida as normas sobre a Política Nacional de Atenção Básica. Brasília: Ministério da Saúde, 2017.

RDC Nº 50/2002 da ANVISA - Estabelece o Regulamento Técnico para o planejamento, programação, elaboração e avaliação de projetos físicos de estabelecimentos assistenciais de saúde.

RDC Nº 51/2011 ANVISA - Dispõe sobre os requisitos mínimos para a análise, avaliação e aprovação dos projetos físicos de estabelecimentos de saúde no Sistema Nacional de Vigilância Sanitária (SNVS) e dá outras providências.

RDC Nº 63/2011 ANVISA - Requisitos de Boas Práticas de Funcionamento para os Serviços de Saúde.

RDC Nº 222/2018 ANVISA - Regulamenta as Boas Práticas de Gerenciamento dos Resíduos de Serviços de Saúde

RDC Nº 36/2013 ANVISA - Institui ações para a segurança do paciente em serviços de saúde.

RDC Nº 15/2012 ANVISA - Requisitos de boas práticas para o processamento de produtos para saúde.

RDC Nº 197/2017 ANVISA - Requisitos mínimos para o funcionamento dos serviços de vacinação humana.

ABNT NBR 9050/2020 - Acessibilidade a edificações, mobiliário, espaços e equipamentos urbanos

ABNT NBR 12 186/2016 - Sistema centralizados de suprimentos de gases medicinais, de gases para dispositivos médicos e de vácuo para uso em estabelecimentos de saúde.

ABNT NBR 1256/2016 - Tratamento de ar em Estabelecimento Assistencial de Saúde (EAS) - Requisitos para projetos e execução das instalações.

Além das normas estabelecidas pelos catálogos técnicos da ABNT e correlatos, a contratada deverá consultar e aplicar, quando pertinente, as normas indicadas na Biblioteca de Temas de Serviços de Saúde disponível em Biblioteca de temas de serviços de saúde (www.gov.br).



TÍTULO DO PROJETO
UNIDADE BÁSICA DE SAÚDE - PORTE 1

PROPRIETÁRIO
MINISTÉRIO DA SAÚDE
SECRETARIA DE ATENÇÃO PRIMÁRIA À SAÚDE
CNPJ
00.394.544/0108-14

ENCOMENDADOR
Secretaria de Atenção Primária à Saúde
Esplanada dos Ministérios Bloco G Edifício Sede - Ministério da Saúde
CEP 70.058-900 - Brasília- DF


TÍTULO DO PROJETO
IMPLANTAÇÃO E COBERTURA

DESCRIÇÃO DA ETAPA
PROJETO EXECUTIVO


NOME PRINCIPAIS: ARQUIVO	REVISÃO	UNIDADE	DATA	ESCALA
MS_UBS1_PE_AQ 01.12_R01	R01	METROS	04/09/2024	INDICADA

DIREITOS AUTORAIS RESERVADOS CONFORME LEGISLAÇÃO NACIONAL E INTERNACIONAL


FOLHA 02 DE 02

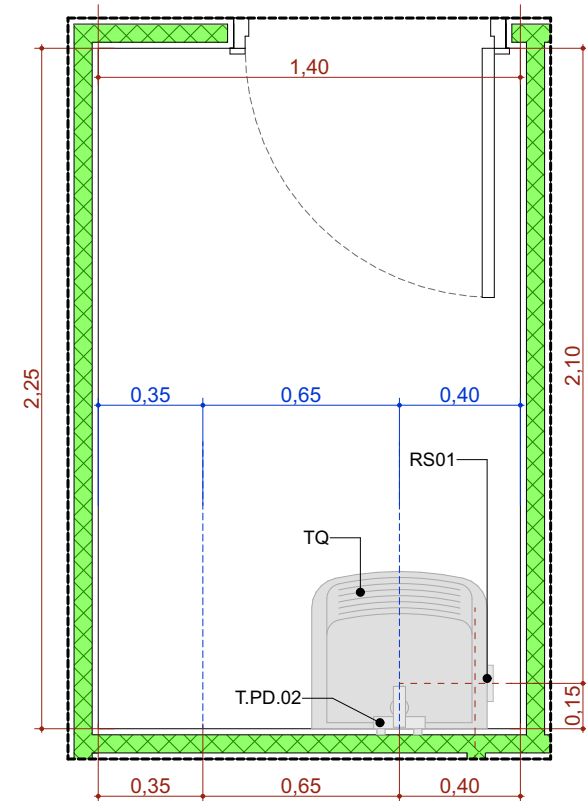


A.M.7 DML
Escala:1:25

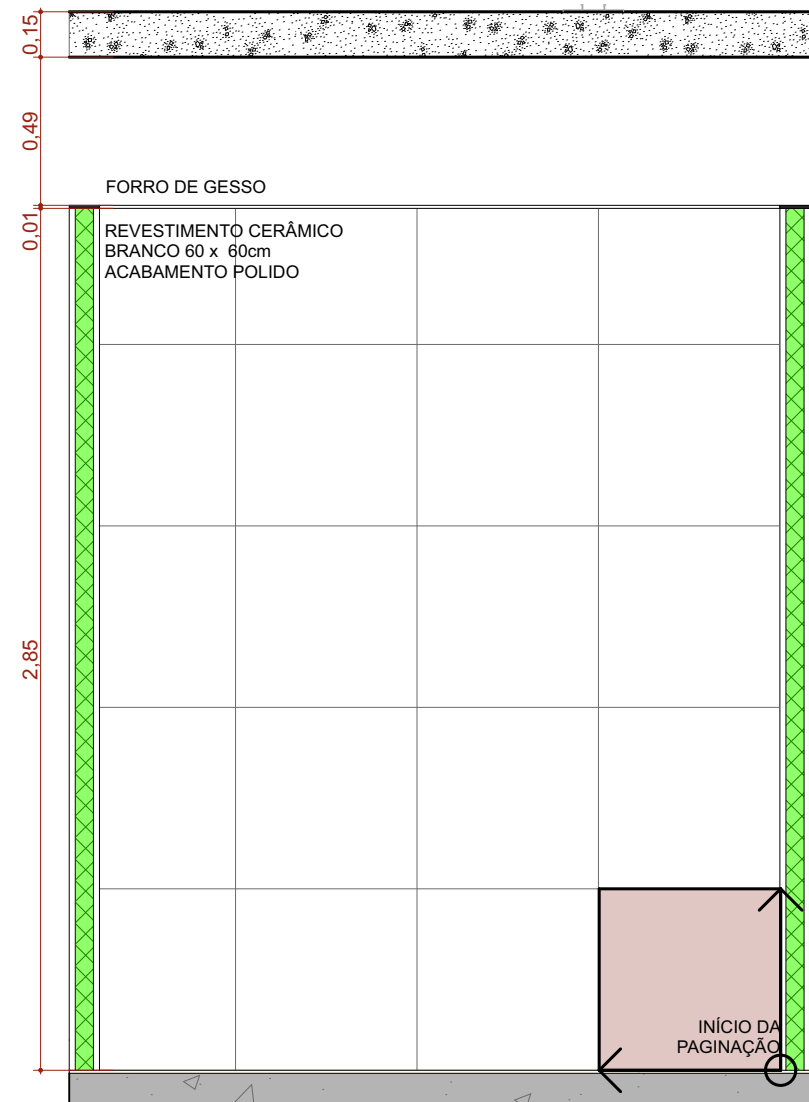


A.M.07 VISTA 1
Escala:1:25

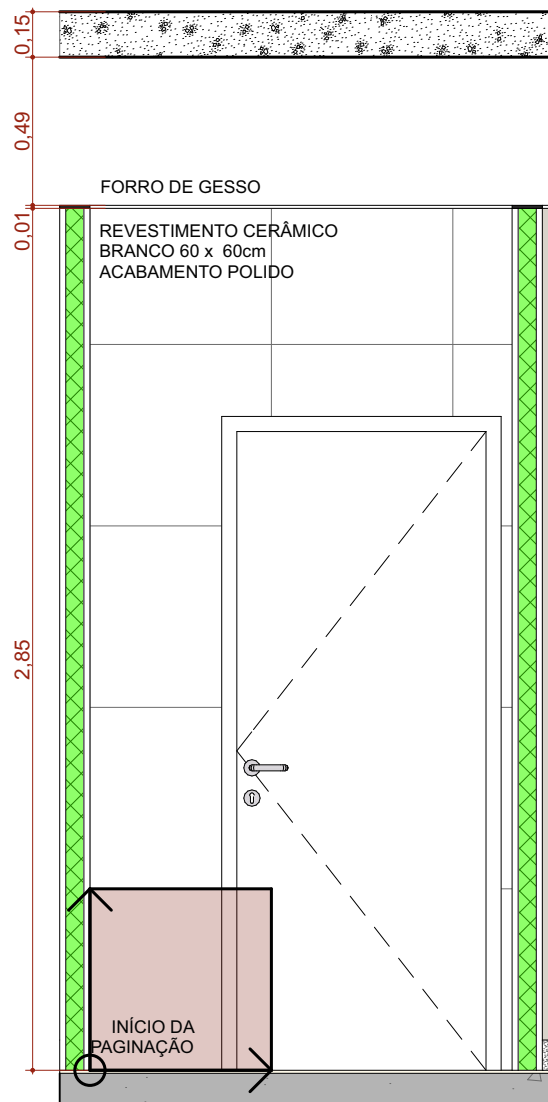


A.M.07 VISTA 2
Escala:1:25

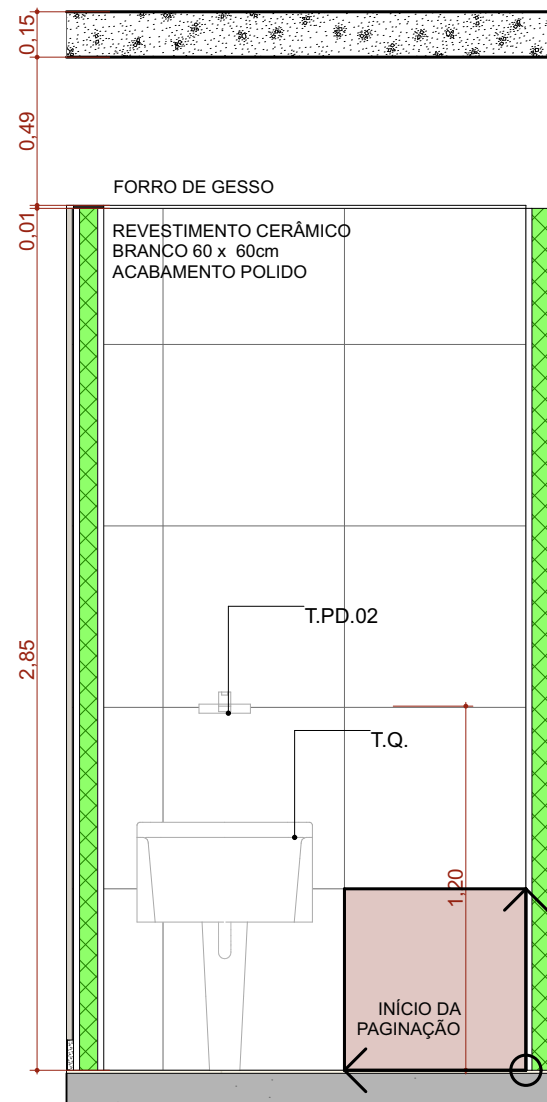


A.M.07 VISTA 3
Escala:1:25

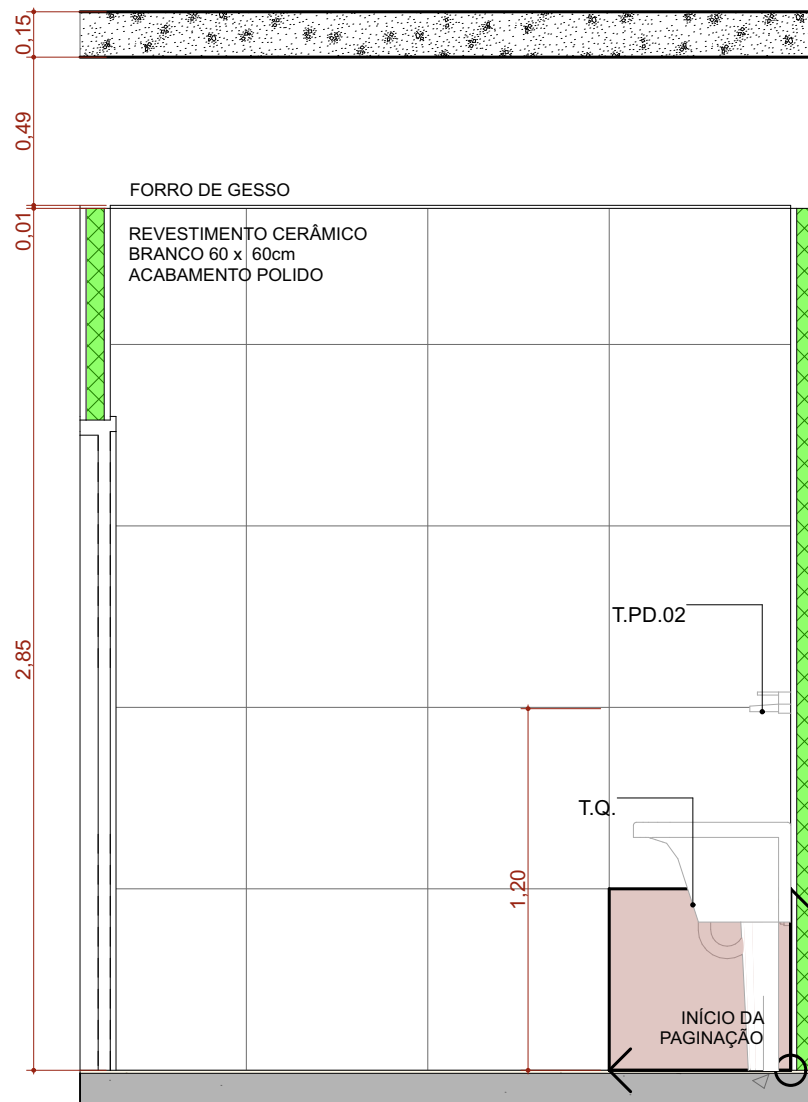


A.M.07 VISTA 4
Escala:1:25

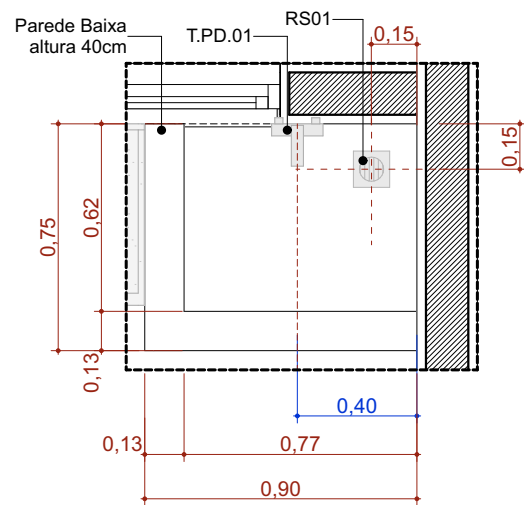


A.M.10 Higienização dos pés
Escala:1:25

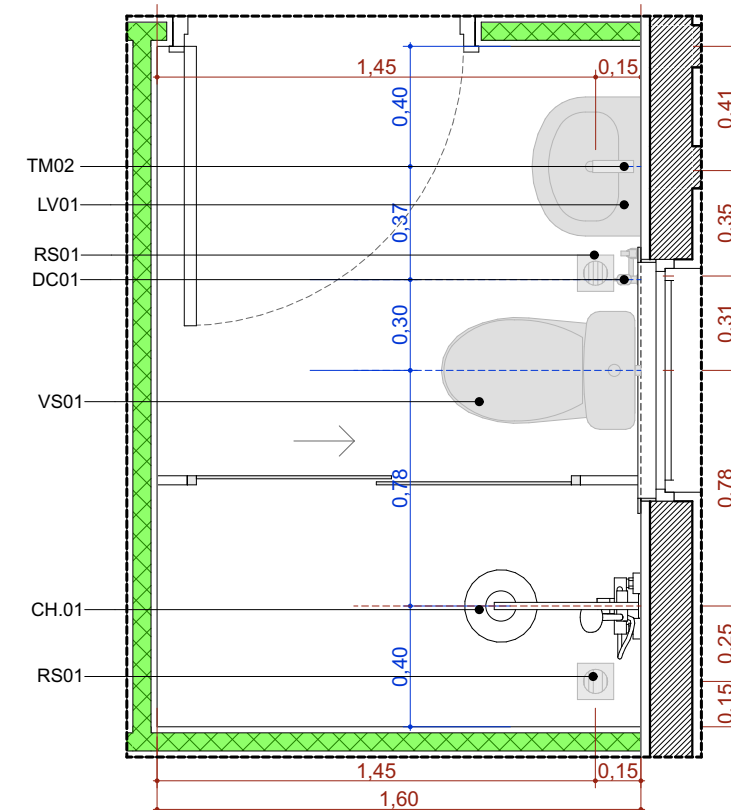


A.M.8 Banh. Func. Masc.
Escala:1:25

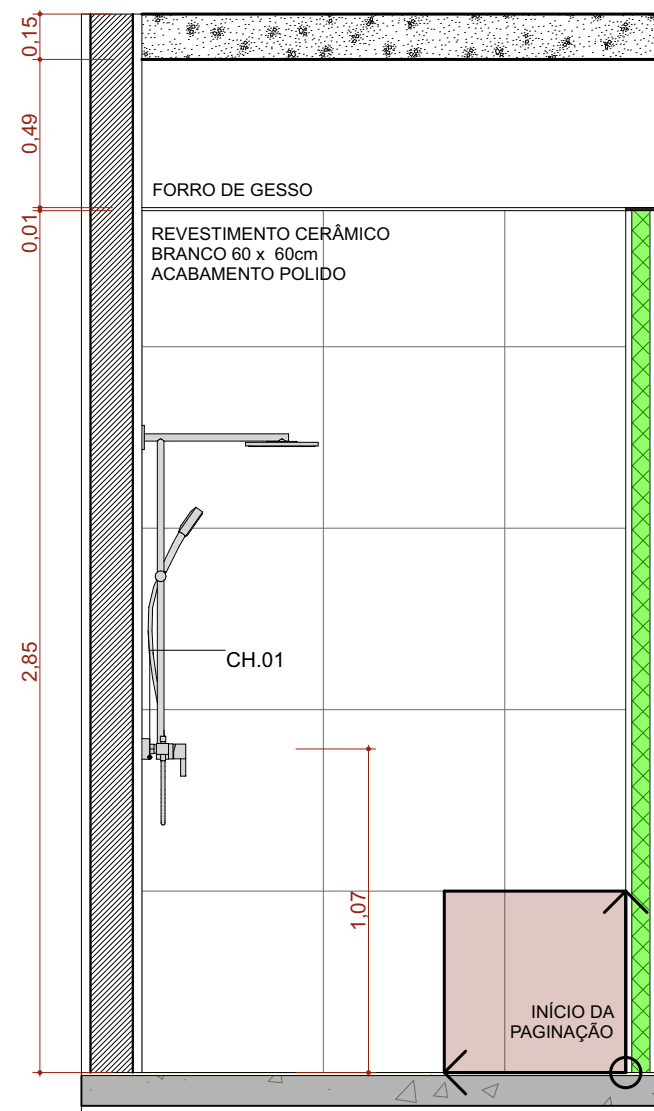


A.M.08 VISTA 1
Escala:1:25

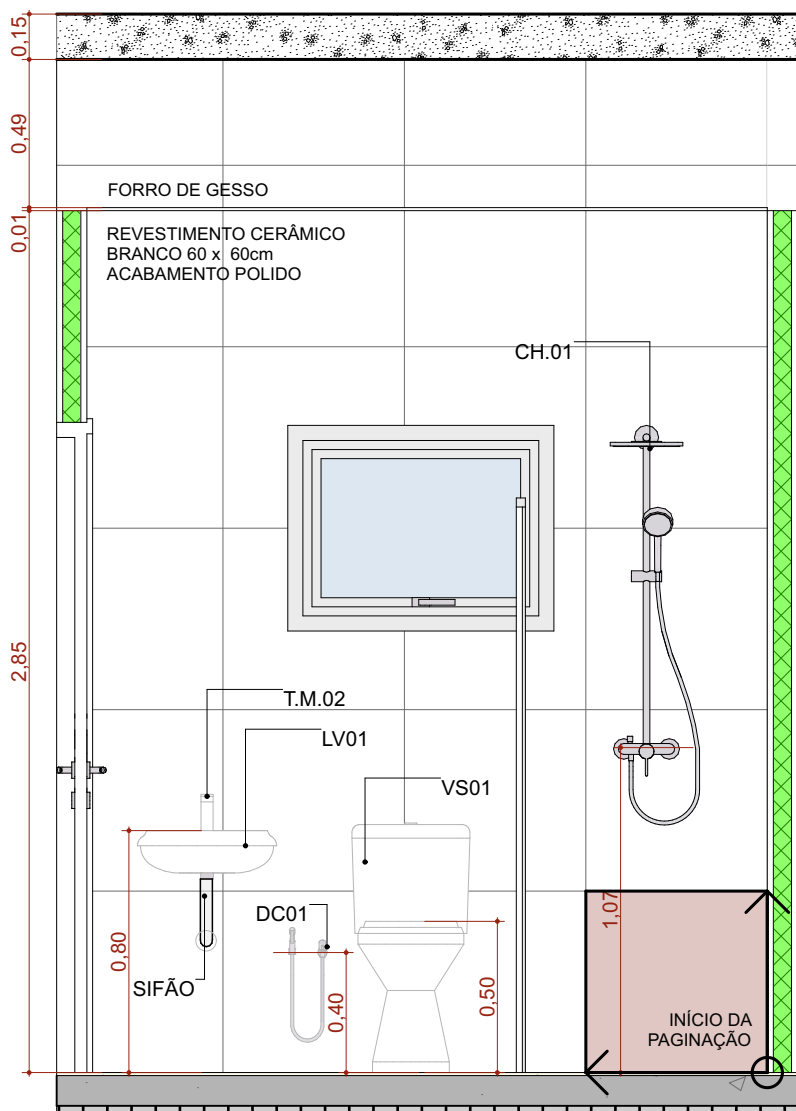


A.M.08 VISTA 2
Escala:1:25

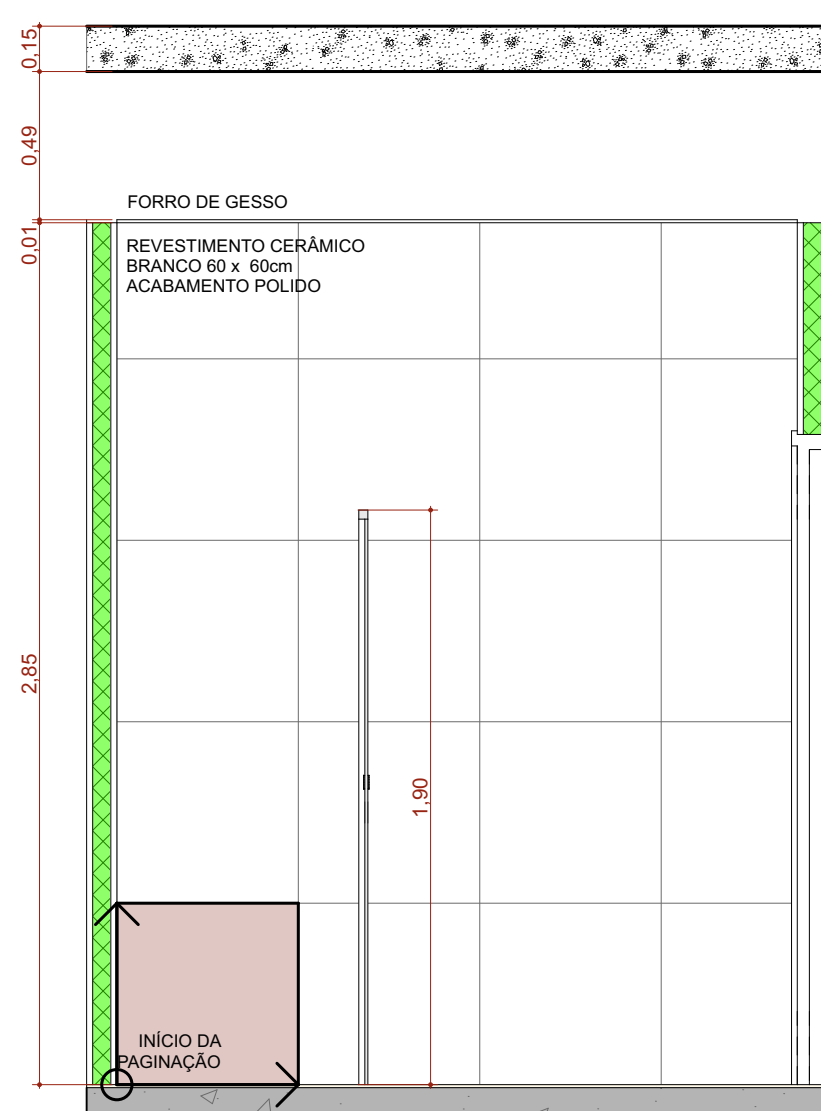


A.M.08 VISTA 3
Escala:1:25

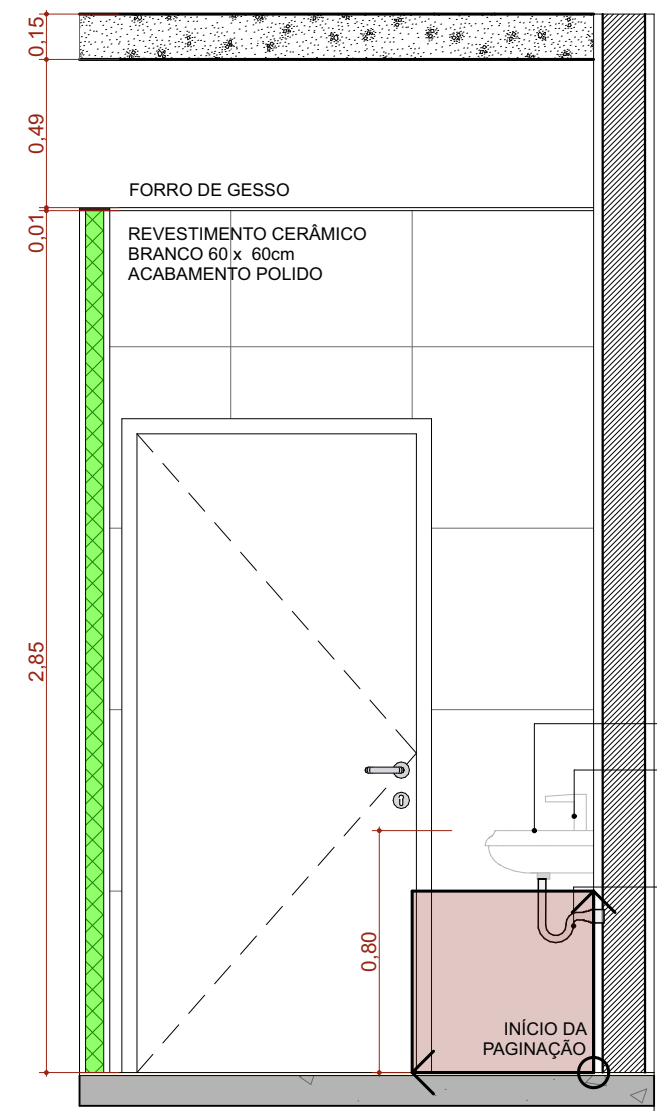


A.M.08 VISTA 4
Escala:1:25

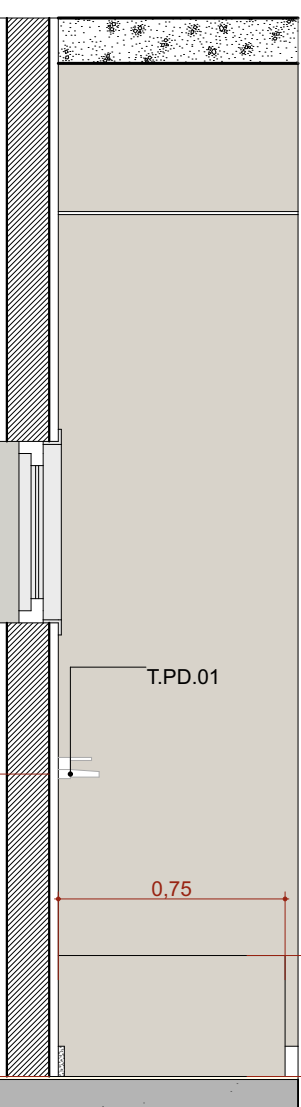


A.M.10 VISTA 1
Escala:1:25

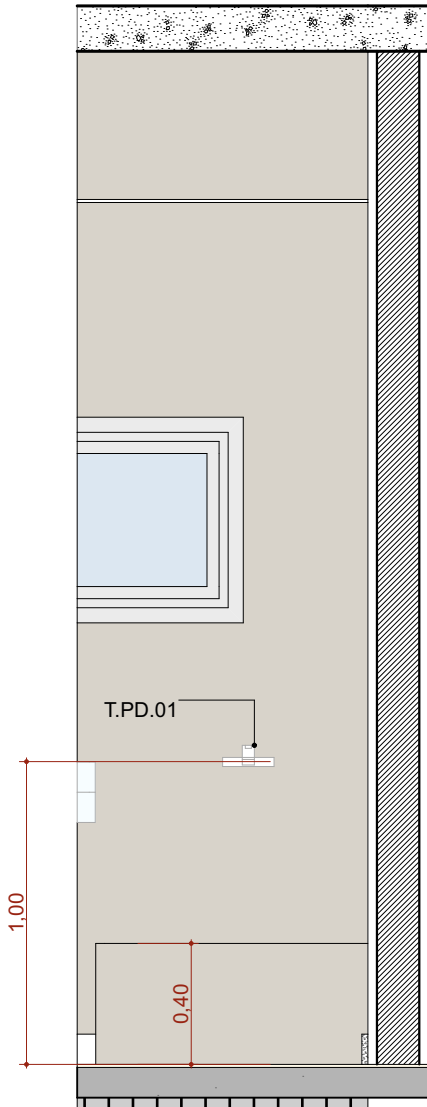


A.M.10 VISTA 2
Escala:1:25

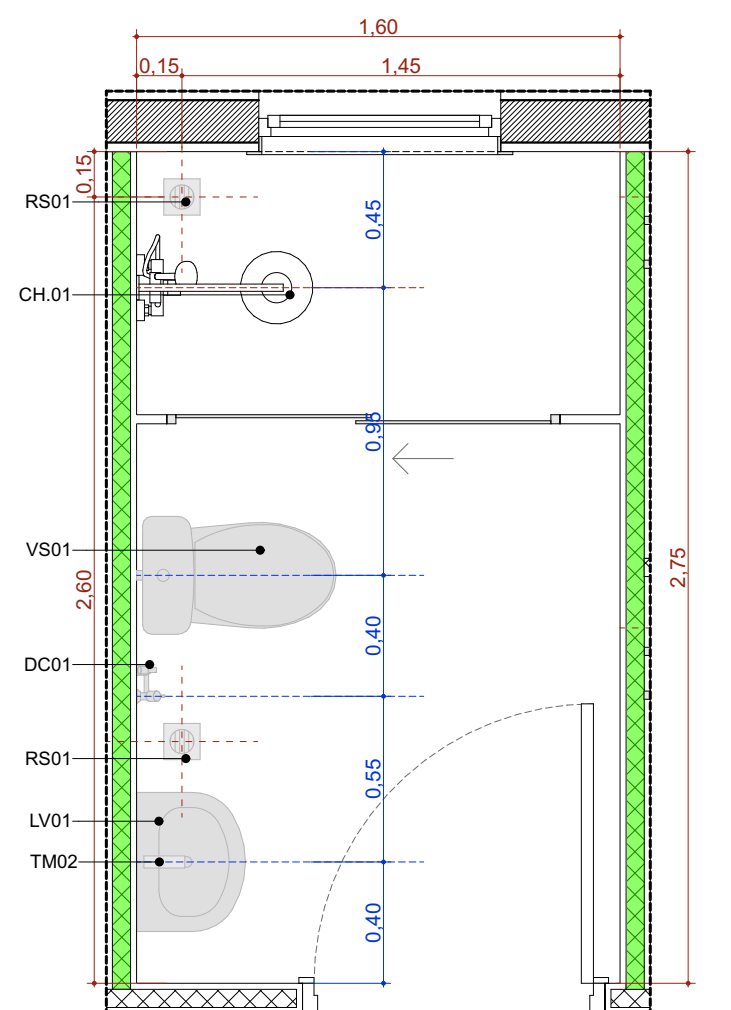


A.M.9 Banh. Func. Fem.
Escala:1:25

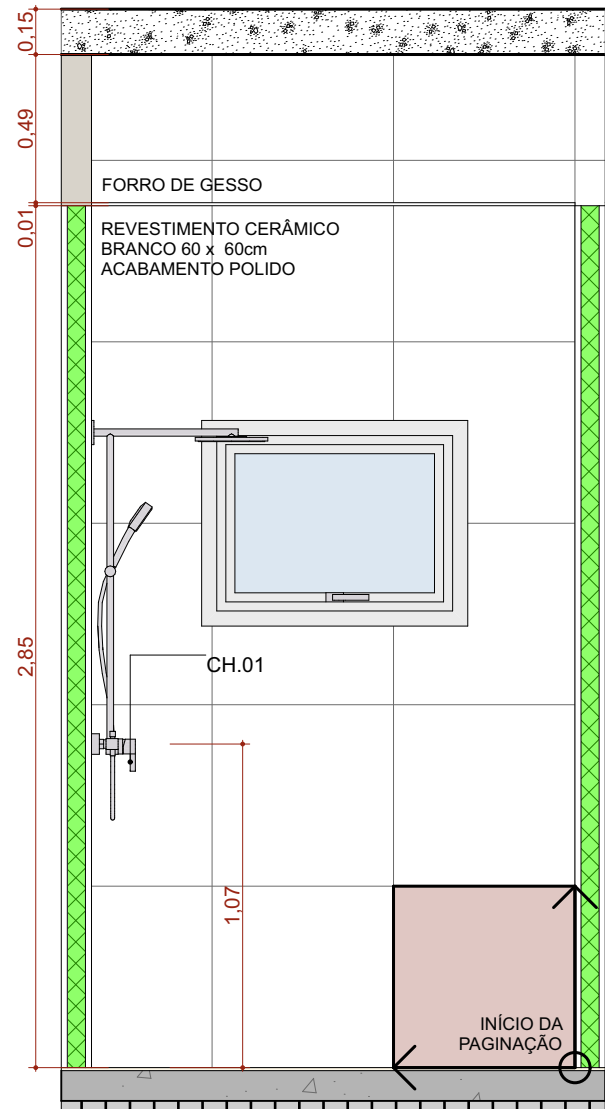


A.M.09 VISTA 1
Escala:1:25

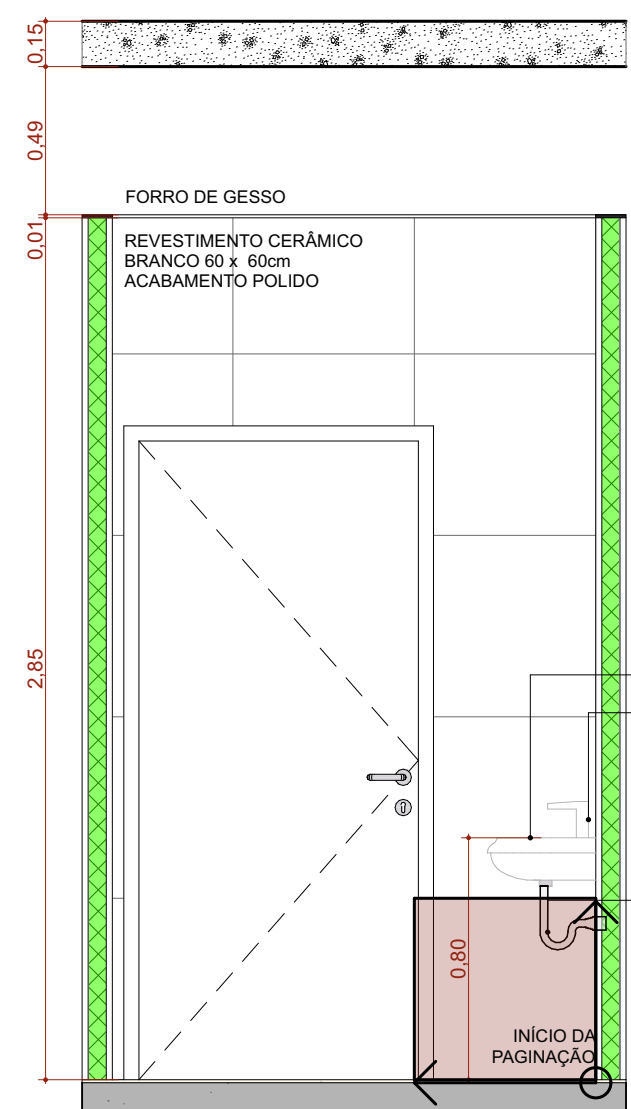

A.M.09 VISTA 2
Escala:1:25

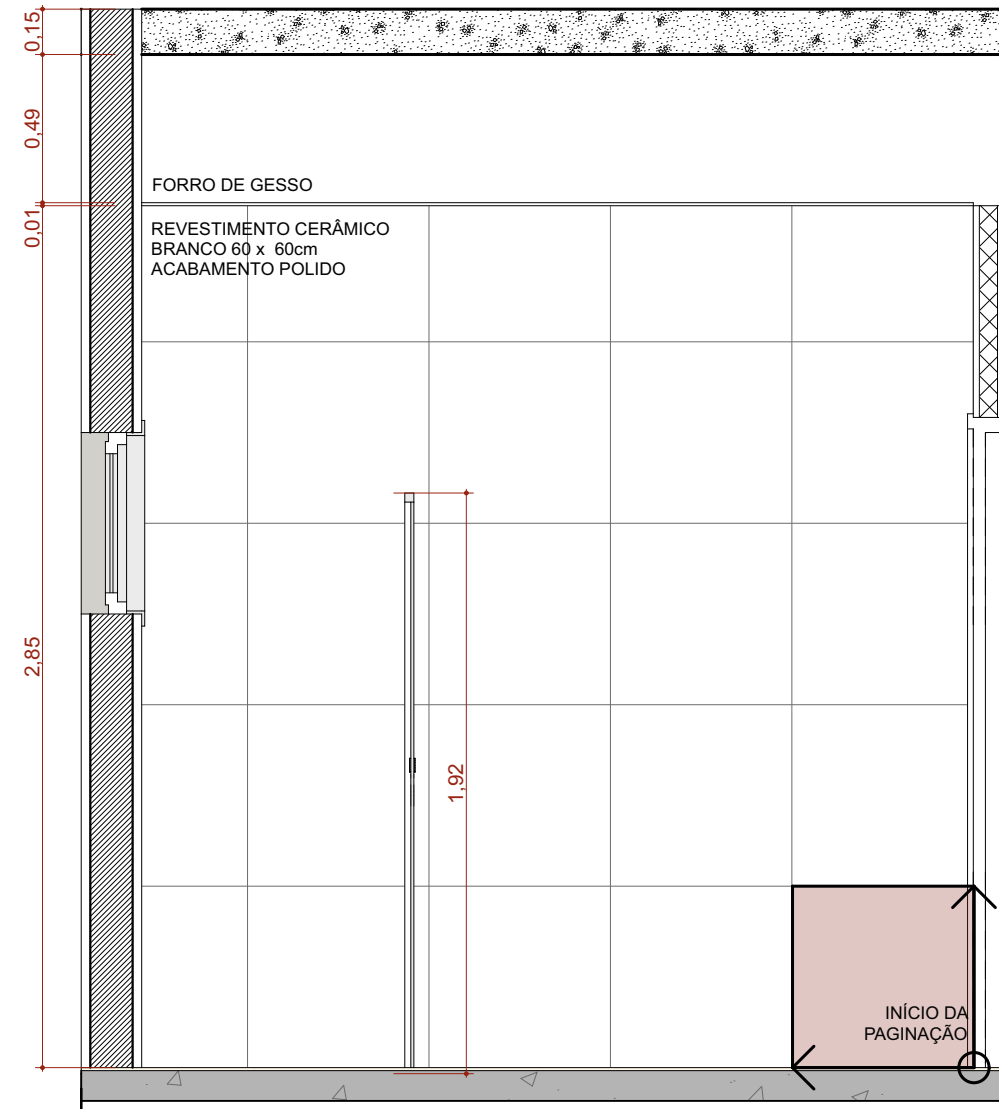

A.M.09 VISTA 3
Escala:1:25

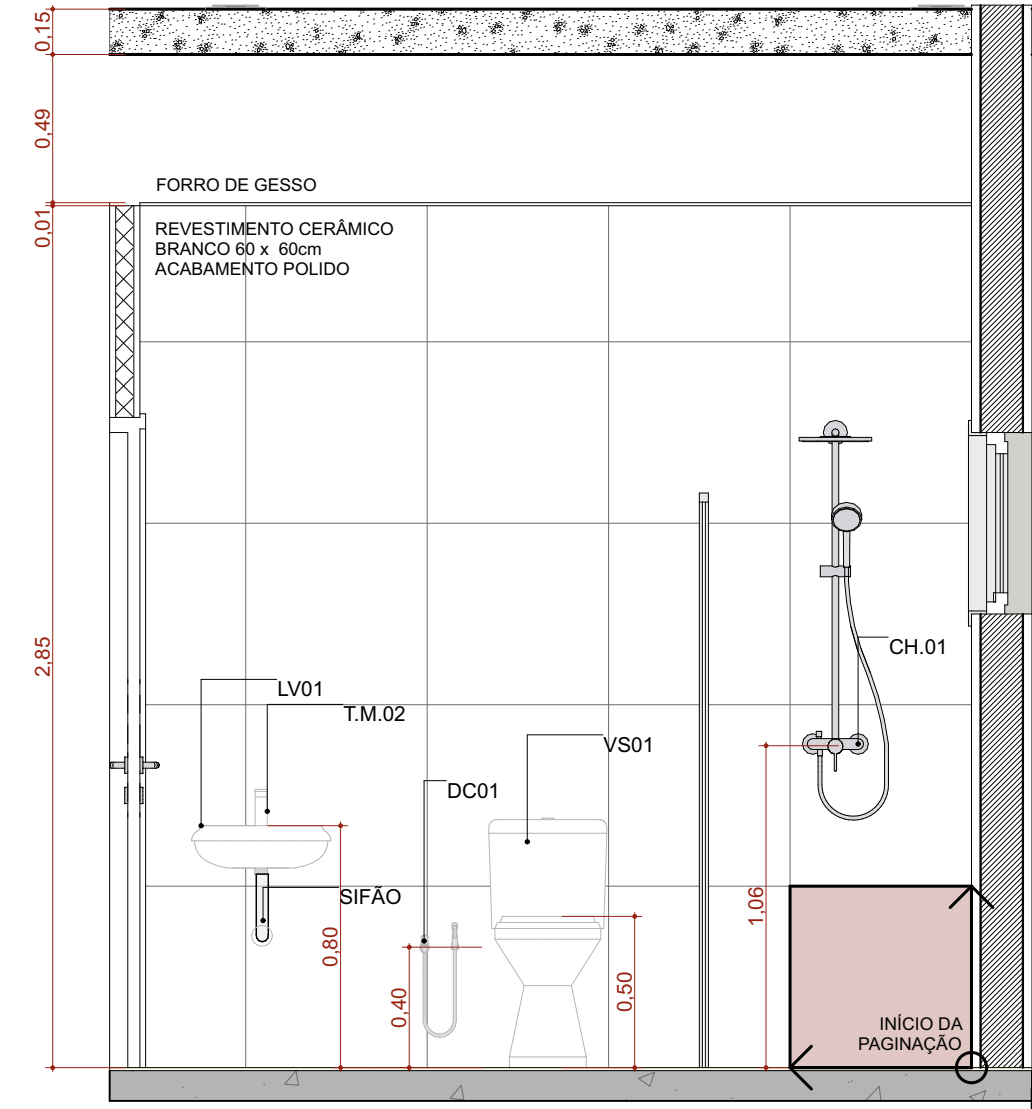

A.M.09 VISTA 4
Escala:1:25

TÍTULO DO PROJETO
UNIDADE BÁSICA DE SAÚDE - PORTE 1

PROPRIETÁRIO
MINISTÉRIO DA SAÚDE
SECRETARIA DE ATENÇÃO PRIMÁRIA À SAÚDE

CNPJ
00.394.544/0108-14

ENDEREÇO
Secretaria de Atenção Primária à Saúde
Esplanada dos Ministérios Bloco G Edifício Sede - Ministério da Saúde
CEP 70.058-900 - Brasília-DF

TÍTULO DA PRANCHA

DETALHAMENTO ÁREAS MOLHADAS 02

DESCRIÇÃO DA ETAPA

PROJETO EXECUTIVO

NOME: PRANCHA - ARQUIVO
MS_UBS1_PE_AQ 12.12_R00

REVISÃO
R01

UNIDADE
METROS


DATA
04/09/2024

ESCALA
INDICADA

DIREITOS AUTORAIS RESERVADOS CONFORME LEGISLAÇÃO NACIONAL E INTERNACIONAL

FOLHA 01
84,10 x 59,40



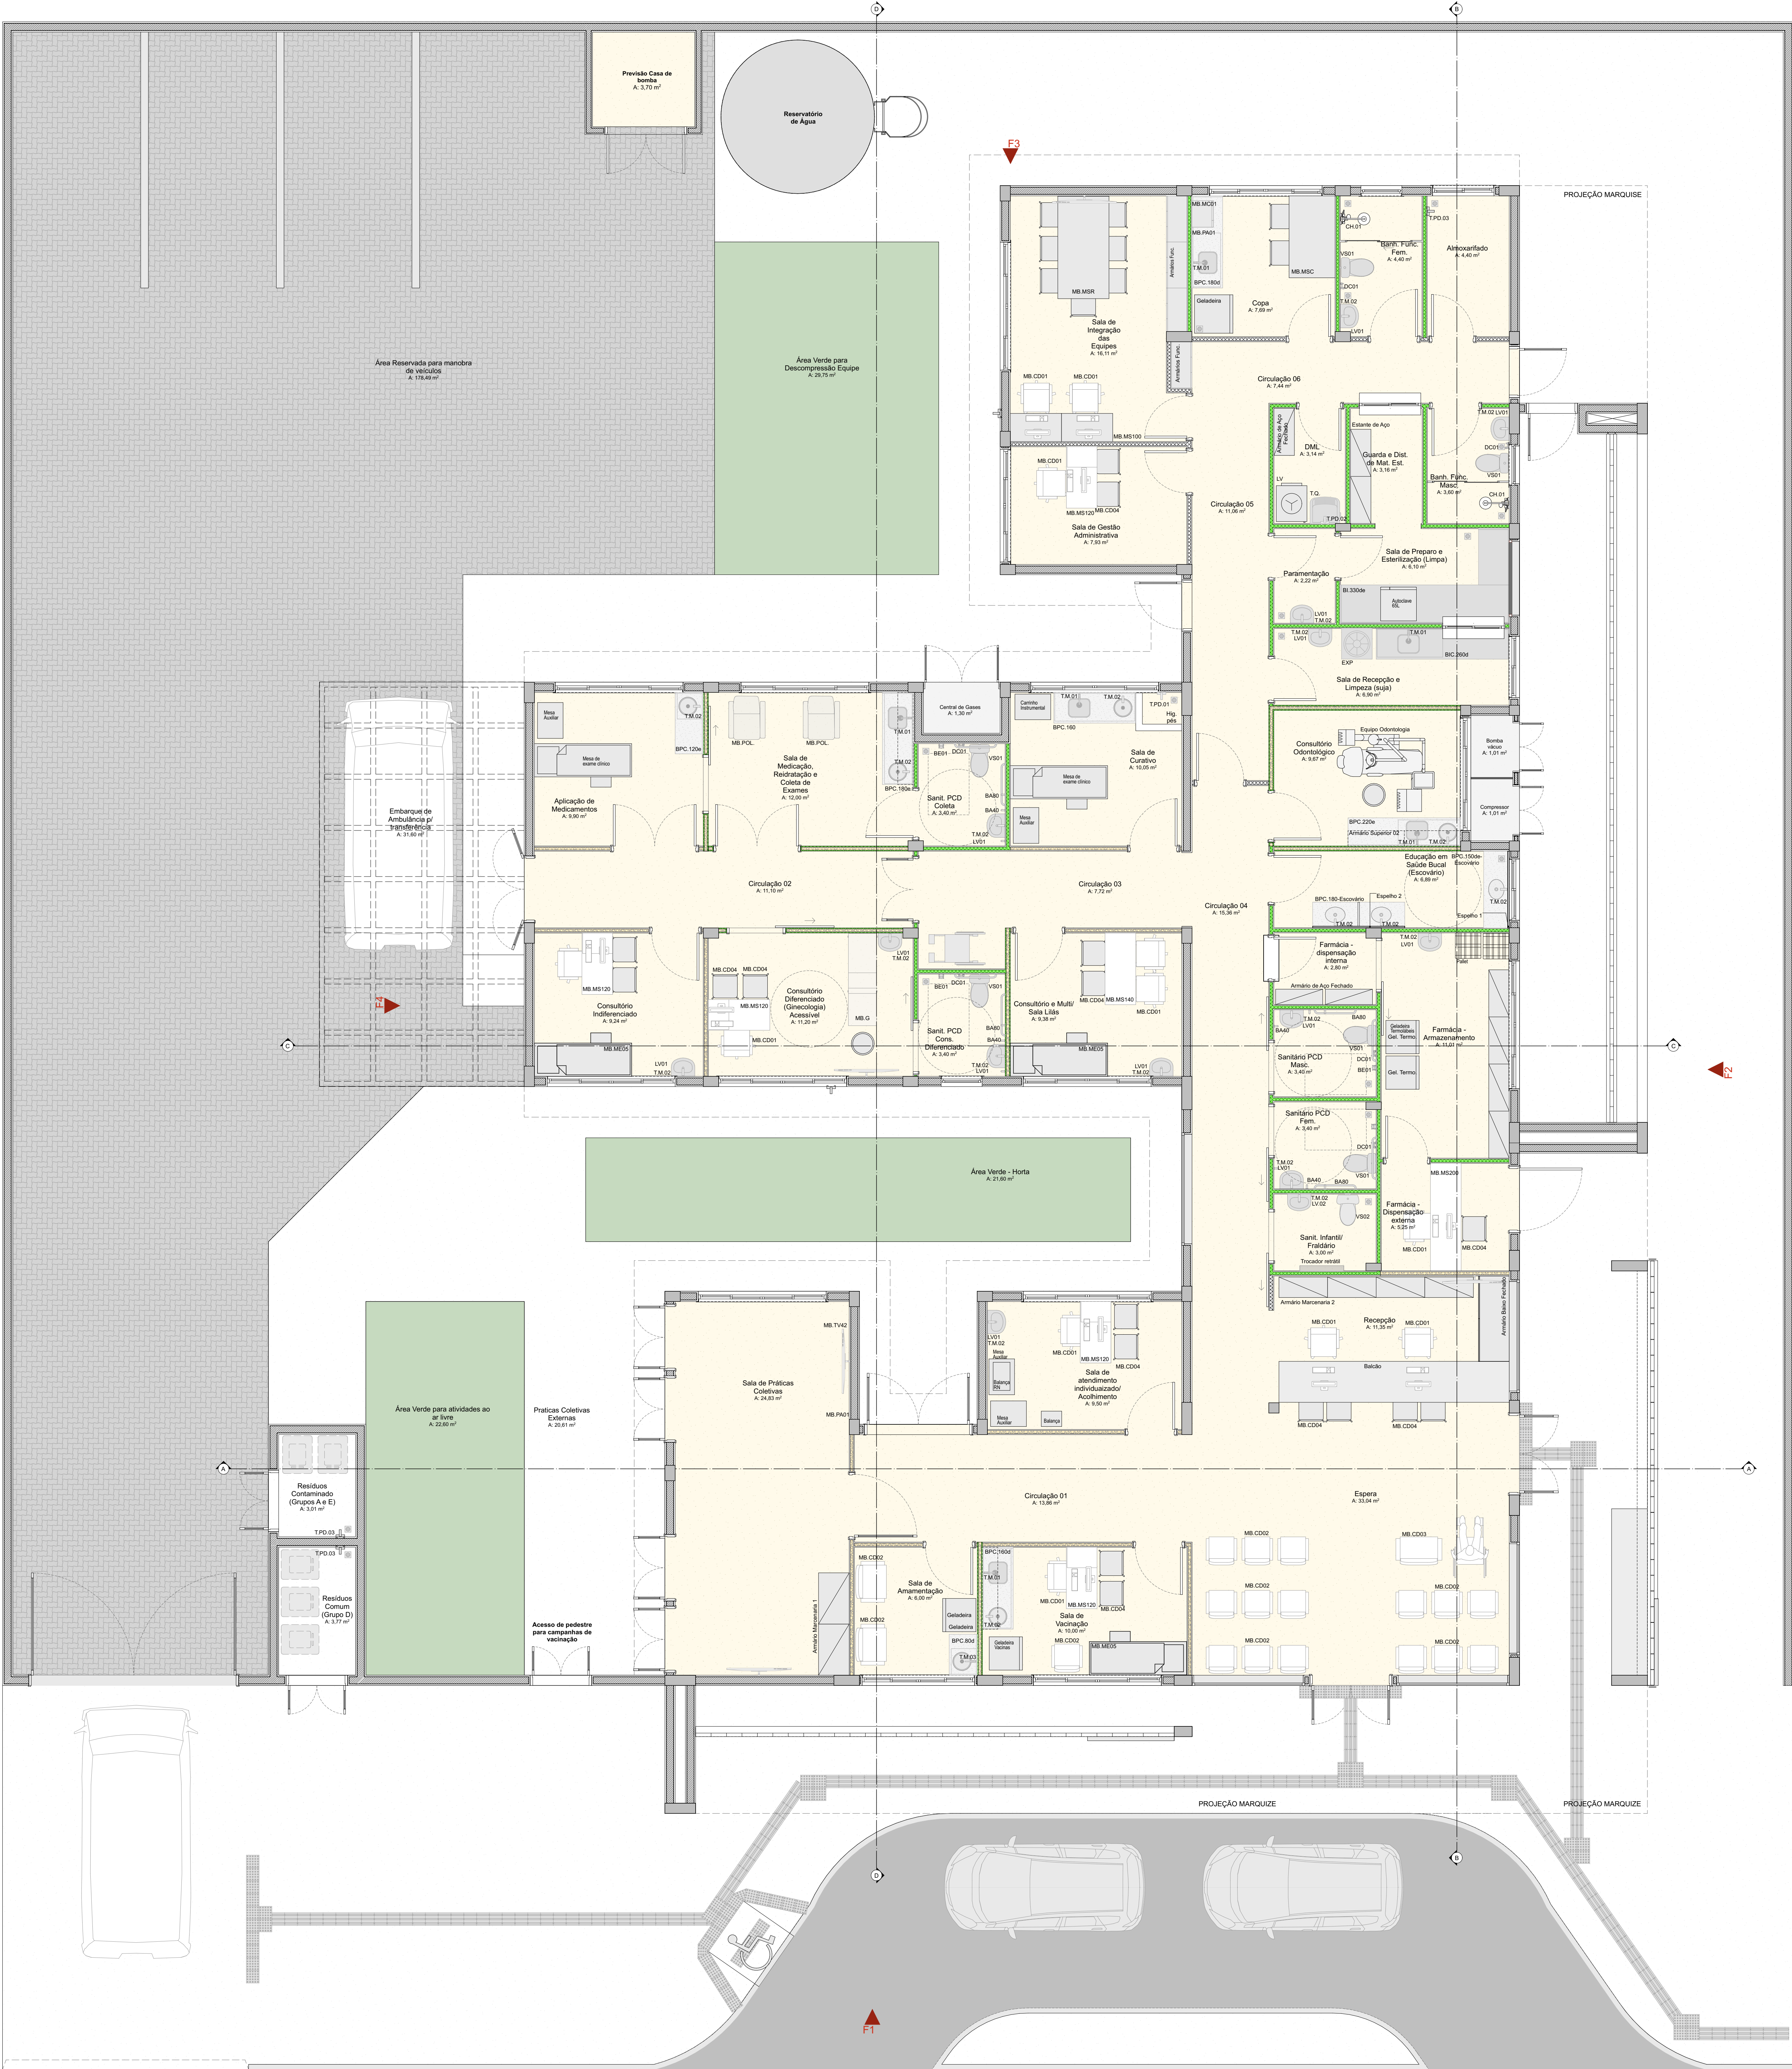


Quadro de Mobiliários		
Cód.	Qtd.	Descrição
Armário Marcenaria 1	2	Armário fechado 1,00 x 0,60m
Armário Marcenaria 2	4	Armário fechado 0,95 x 0,40m
Armário Superior 01	1	Armário fechado 1,00 x 0,30 x 1,50m, 3 portas
Armário Superior 02	2	Armário fechado 1,00 x 0,30 x 1,50m, 3 portas
Armário Superior 03	1	Armário fechado 1,00 x 0,30 x 1,50m, 3 portas
Armário de Apoio Fechado	3	Armário de ferro fechado 0,92 x 0,40m
Armário Func.	1	Armário de ferro 1,00 x 0,30 x 1,50m
Bancas	1	Bancas Médicas Intercompartimentadas Digitais
Bancas RM	1	Bancas Médicas Intercompartimentadas Digitais
Bancas Grátis	2	Bancas para exames tipo mocho
Centro Instrumental	1	Dimensões 0,30 x 0,70m
Container Grupo A1	1	Container de ferro 7700
Container Grupo E	1	Container de ferro 7700
Container Orgânicos	1	Container de ferro 7700
Container Resíduos	1	Container de ferro 7700
Container Vidro	1	Container de ferro 7700
Espelho 1	1	Gabeteira para vacinas
Estante de Apo	5	Estante de aço com 6 prateleiras
MB.CD01	12	Cadeiras modelo executivo para áreas administrativas
MB.CD02	18	Potomus
MB.CD03	1	Potomus Cadeira
MB.CD04	26	Cadeiras
MB.G	1	Mesa de exame clínico ginecológico
MB.MSC	3	Cama Hospitalar Estética
MB.MSC01	2	Mesa de trabalho com dimensões 1,00 x 0,55m e altura de 0,75m
MB.MSC02	8	Mesa de trabalho 1,20 x 0,50 m sem gavetas
MB.MSC03	1	Mesa de trabalho 1,20 x 0,50 m sem gavetas
MB.MSC04	1	Mesa de trabalho com dimensões 1,00 x 0,50m e altura de 0,75m
MB.MSC05	1	Mesa de cozinha com dimensões 1,00 x 0,50m
MB.MSC06	1	Mesa de reunião com dimensões 3,00 x 1,00m
MB.POL	2	Poltrona de medicação reclinável
MB.TV42	5	Tv 42"
PC	10	Teclado para computador
Palat	2	Palat modular plástico 50x50cm
Teclado	10	Teclado e mouse
Armário com chave	1	Armário de ferro fechado com cadeado

Quadro de Áreas	
Ambiente	Área (m²)
Armário	4,40
Atendimento de Medicamentos	9,90
Banc. Func. Fech.	4,40
Banc. Func. Masc.	3,60
Bancas	1,01
Circulação 01	13,86
Circulação 02	11,10
Circulação 03	7,72
Circulação 04	15,36
Circulação 05	11,08
Circulação 06	7,44
Compart.	1,01
Consultório Diferenciado (Ginecologia) Acessível	11,20
Consultório Indiferenciado	9,34
Consultório Odontológico	9,67
Consultório e MultiSala Lixo	9,38
Copa	7,69
D.M.	3,14
Educação em Saúde Bucal (Escudo)	6,89
Estacionamento de Ambulância p/ transferência	31,60
Espera	33,04
Farmácia - Armazenamento	11,01
Farmácia - Dispensação externa	5,25
Farmácia - dispensação interna	2,80
Guarda e Est. de Mat. Est.	3,16
Parâmetro	2,22
Práticas Coletivas Externas	26,81
Recepção	11,35
Resíduos Comum (Grupo D)	3,77
Resíduos Contaminado (Grupo A e E)	3,01
Sala de Atendimento	6,00
Sala de Curativos	10,05
Sala de Gestão Administrativa	7,63
Sala de Integração das Equipes	16,11
Sala de Medicação, Recebimento e Cota de Exames	12,00
Sala de Preparo e Esterilização (Limp)	6,10
Sala de Práticas Coletivas	24,83
Sala de Recepção e Limpeza (Limp)	6,00
Sala de Vacinação	10,00
Sala de atendimento individualizado/Acolhimento	9,50
Sant. Interf. Frigidário	3,00
Sant. PCD Coleta	3,40
Sant. PCD Coleta Diferenciado	3,40
Santário PCD Func.	3,40
Santário PCD Masc.	3,40
Área Reservada para manobra de veículos	176,45
Área Verde - Horta	21,60
Área Verde para Descompressão Equipe	29,75
Área Verde para atividades ao ar livre	22,60

Quadro de Bate-Maca e Rodapé	
Item	Comprimento (m)
Rodapé interno meia casa com 10cm de altura, em granito	292,16
Rodapé interno meia casa com 11cm de altura, em granito	4,33
Rodapé interno meia casa com 13cm de altura, em granito	6,40

Importante:
1. A empresa responsável pela execução das paredes de drywall deverá verificar todos os mobiliários e equipamentos que serão fixados nas mesmas (regas de gesso, armários, purificadores, etc) e prover reforço de sustentação com perfil metálico com capacidade para suportar as devidas cargas conforme indicação do fabricante de drywall (Quadro 01).

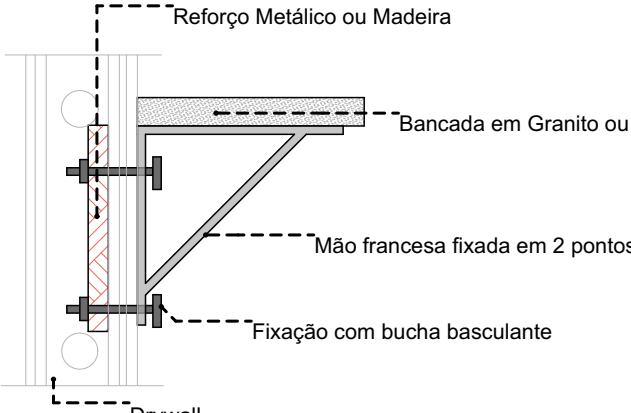

DETALHE 01: REFORÇO EM DRYWALL
Escala: 1:20

TÍTULO DO PROJETO
UNIDADE BÁSICA DE SAÚDE - PORTE 1
PROPRIETÁRIO
MINISTÉRIO DA SAÚDE
SECRETARIA DE ATENÇÃO PRIMÁRIA À SAÚDE
CNPJ
00.394.544/0108-14

RESPONSÁVEL
Secretaria de Atenção Primária à Saúde
Esplanada dos Ministérios Bloco G Edifício Sede - Ministério da Saúde
CEP 70.058-900 - Brasília- DF

TÍTULO DO PROJETO
PLANTA DE LAYOUT
DESCRIÇÃO DA ETAPA

PROJETO EXECUTIVO

NOME PROJETO - ARQUIVO	REVISÃO	UNIDADE	DATA	ESCALA
MS_UBS1_PE_AQ 02.12.201	R01	METROS	04/09/2024	INDICADA

DIREITOS AUTORAIS RESERVADOS CONFORME LEGISLAÇÃO NACIONAL E INTERNACIONAL





NOME: PRANCHA - ARQUIVO MS_UBS1_PE_AQ 03.12_R01	REVISÃO R01	UNIDADE METROS	DATA 04/09/2024	ESCALA INDICADA
DIREITOS AUTORAIS RESERVADOS CONFORME LEGISLAÇÃO NACIONAL E INTERNACIONAL				FOLHA Nº 16



Quadro de Áreas de Pisos		
Legenda	Descrição	Área (m²)
	GRAMA	72,86
	LAJE ABRIGOS	3,83
	PISO EM CONCRETO DESEMPOLADO (PISO EXTERNO); LAJE DE PISO COM 10cm, TELA Q/35, MALHA T/10cm, FIO 4,2mm	544,41
	PISO EM GRANILITE POLIDO (PISO INTERNO)	393,44
	PISO INTERTRAVADO (VAS INTERNAS E ESTACIONAMENTO)	370,20

TÍTULO DO PROJETO
UNIDADE BÁSICA DE SAÚDE - PORTE 1

PROPRIETÁRIO
MINISTÉRIO DA SAÚDE
SECRETARIA DE ATENÇÃO PRIMÁRIA À SAÚDE
CNPJ

00.394.544/0108-14

ENDEREÇO
Secretaria de Atenção Primária à Saúde
Esplanada dos Ministérios Bloco G Edifício Sede - Ministério da Saúde
CEP 70.095-900 - Brasília- DF

TÍTULO DO PROJETO

PAGINAÇÃO DE PISO

DESCRIÇÃO DA ETAPA

PROJETO EXECUTIVO

NOME PRONCHIA: ARQUIVO
MS_UBS1_PE_AQ 04.12_R00

REVISÃO	UNIDADE	DATA	ESCALA
R01	METROS	04/09/2024	INDICADA

DIRETOS AUTORES RESERVADOR CONFORME LEGISLAÇÃO NACIONAL E INTERNACIONAL






Quadro de Luminárias			
Símbolo	Cód.	Qtd.	Descrição
	LM01	7	Luminária de embutir de LED quadrado, dimensão de 20 x 20cm ou equivalente. Corpo fabricado em alumínio com acabamento em pintura eletrolítica na cor branco ou similar. Fiação através de presilhas para gesso. Montada com LED integrado de alta performance 18W branco neutro ou branco frio 4500K - 6500K e driver boost.
	LM02	50	Luminária de embutir de LED quadrado, dimensão de 40 x 40cm ou equivalente. Corpo fabricado em alumínio com acabamento em pintura eletrolítica na cor branco ou similar. Montada com LED integrado de alta performance 36W branco neutro ou branco frio 4500K - 6500K e driver boost.
	LM03	16	Luminária de abajour tipo arandela retangular. Corpo fabricado em alumínio com acabamento em pintura eletrolítica na cor branco ou similar. Montada com LED integrado de alta performance 24W neutro 4000K e driver boost. Altura: eixo a 2,50 do piso acabado.
	LM04	3	Luminária de abajour de LED quadrado, dimensão de 20 x 20cm ou equivalente. Corpo fabricado em alumínio com acabamento em pintura eletrolítica na cor branco ou similar. Fiação através de presilhas para gesso. Montada com LED integrado de alta performance 18W branco neutro ou branco frio 4500K - 6500K e driver boost.
	LM05	29	Luminária de abajour de LED quadrado, dimensão de 40 x 40cm ou equivalente. Corpo fabricado em alumínio com acabamento em pintura eletrolítica na cor branco ou similar. Montada com LED integrado de alta performance 40W branco neutro ou branco frio 4500K - 6500K e driver boost.
	LM06	26	Luminária tipo arandela quadrada. Corpo fabricado em alumínio com acabamento em pintura eletrolítica na cor branco. Montada com LED integrado de alta performance 6W neutro 4000K e driver boost.
	LM07	6	Luminária de piso. Corpo fabricado em alumínio com acabamento em pintura eletrolítica na cor branco. Montada com LED integrado de alta performance 7W neutro 4000K e driver boost.


Quadro de Áreas de Forro		
Legenda	Descrição	Área (m²)
	FORRO DE GESSO ACARTONADO	427,19



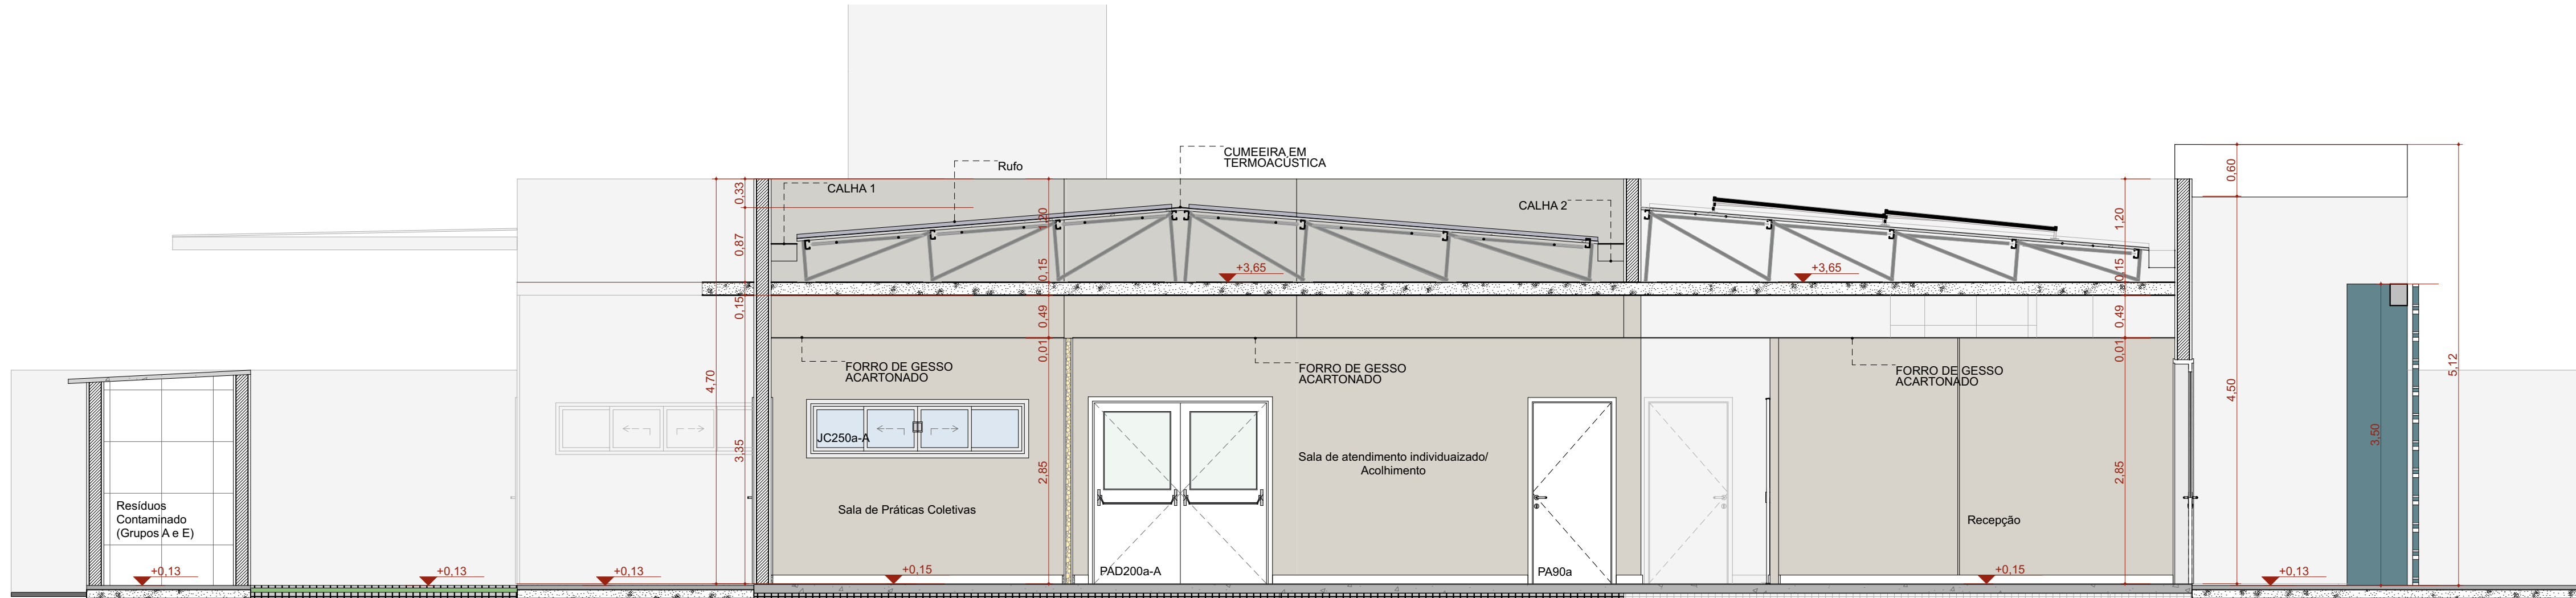


A Corte AA

Escala: 1:50

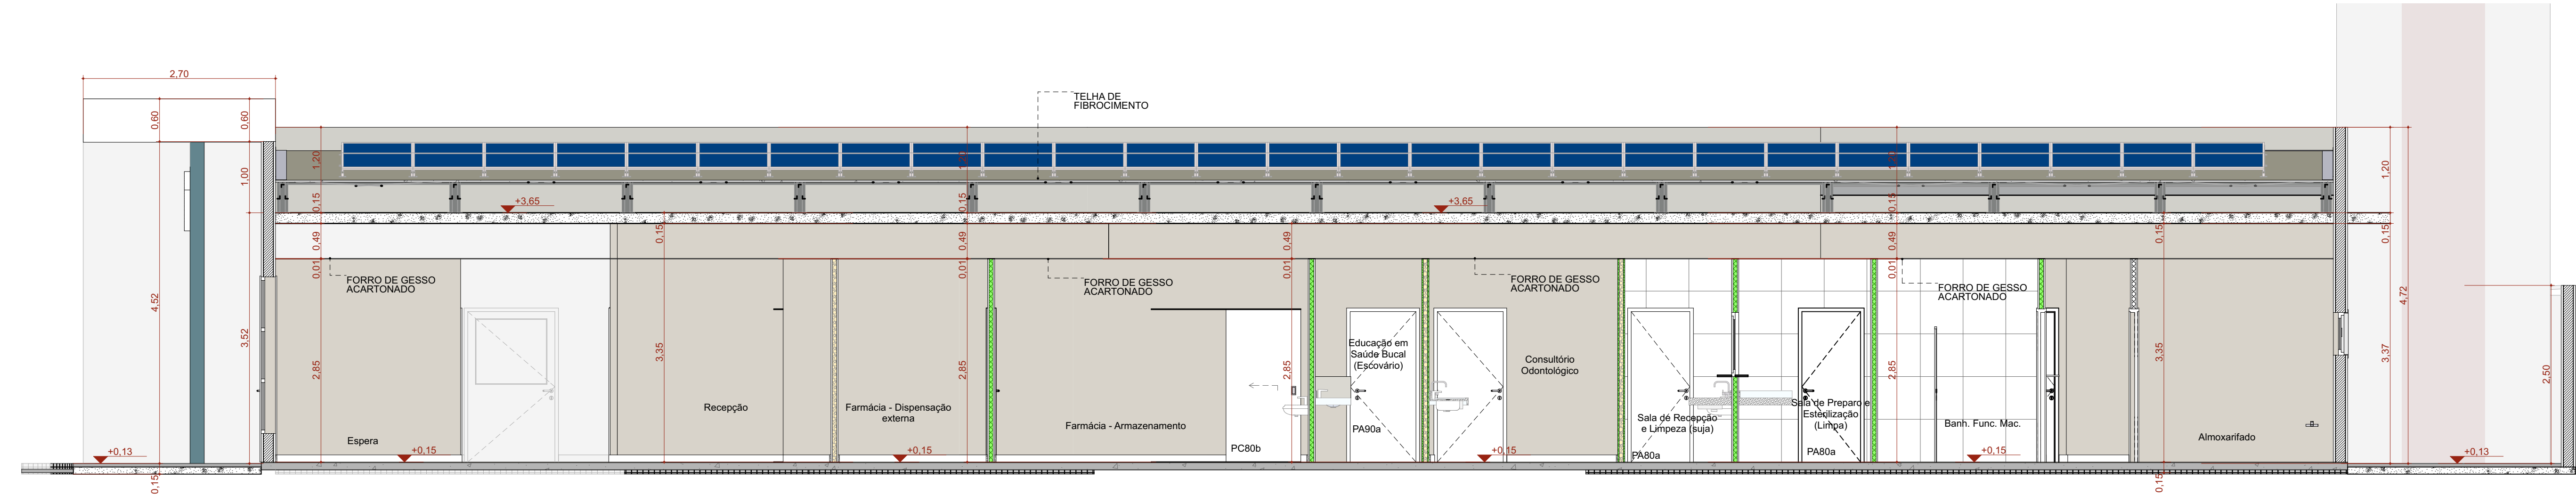


B Corte BB

Escala: 1:50

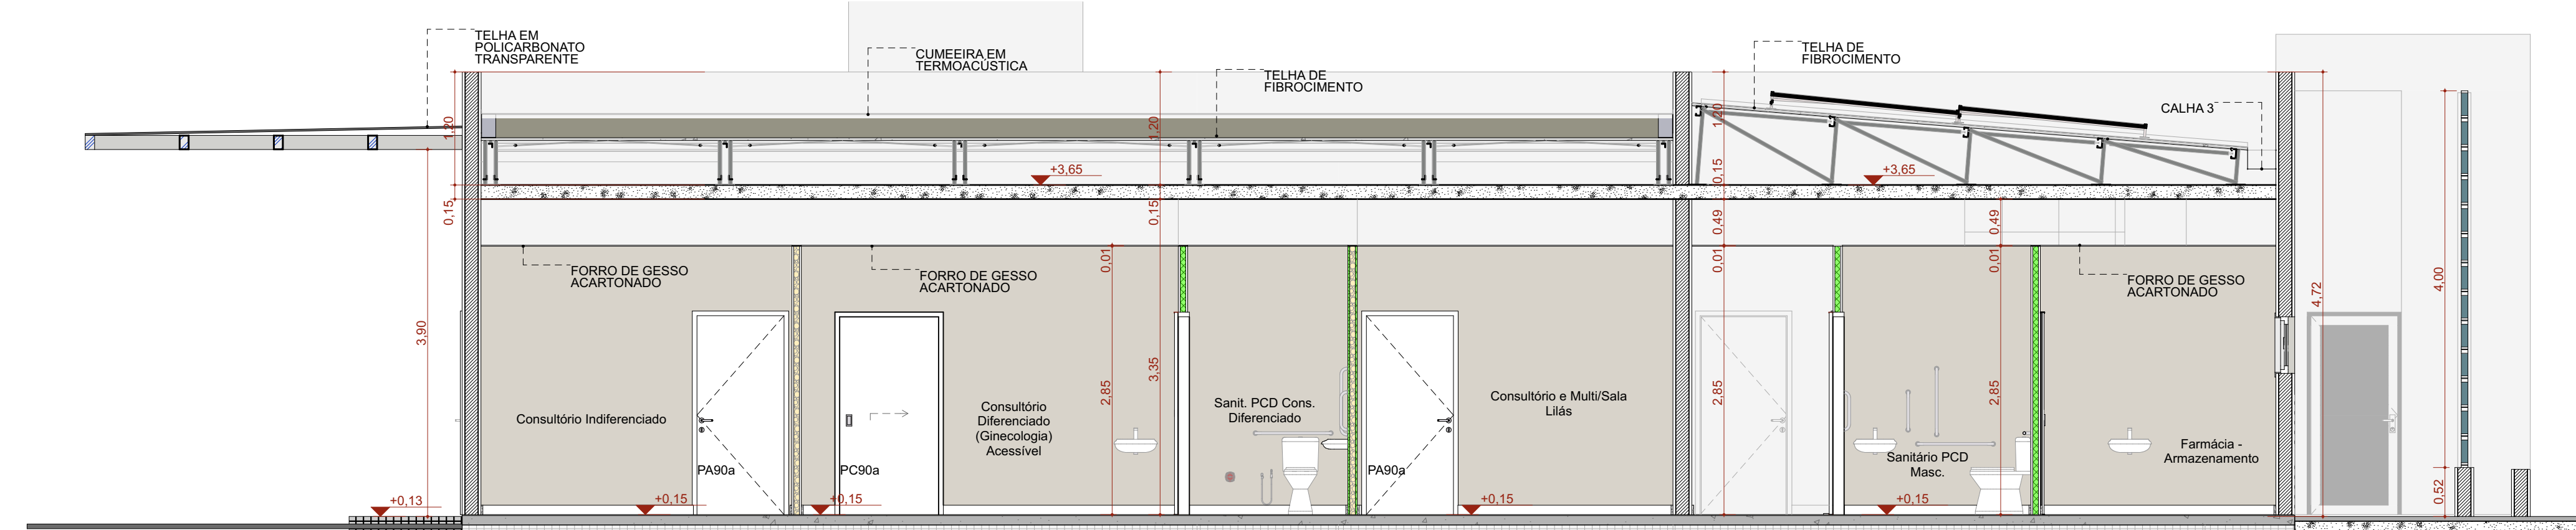

C Corte CC

Escala: 1:50

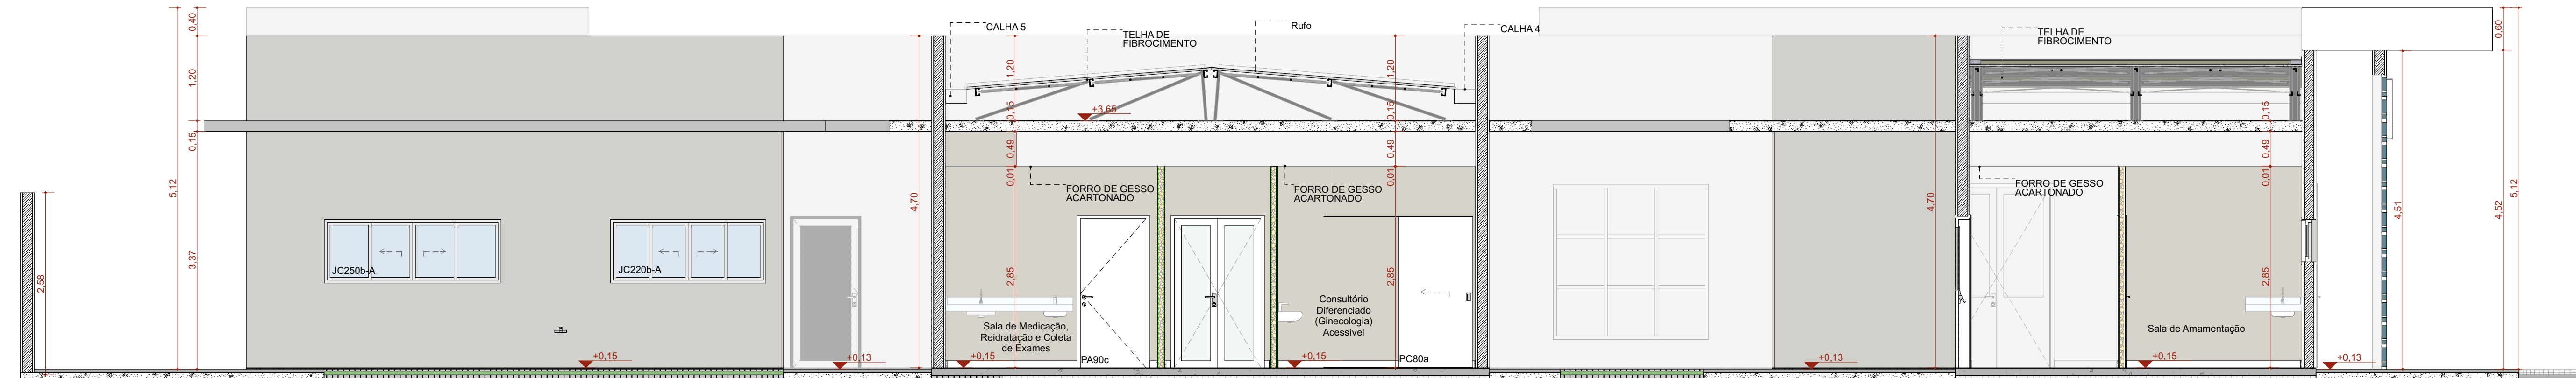

D Corte DD

Escala: 1:50

TÍTULO DO PROJETO
UNIDADE BÁSICA DE SAÚDE - PORTE 1

PROPRIETÁRIO
MINISTÉRIO DA SAÚDE
SECRETARIA DE ATENÇÃO PRIMÁRIA À SAÚDE
CNPJ

00.394.544/0108-14

ENDEREÇO
Secretaria de Atenção Primária à Saúde
Esplanada dos Ministérios Bloco G Edifício Sede - Ministério da Saúde
CEP 70. 058-900 - Brasília- DF

TÍTULO DA PRANCHA

CORTES

DESCRIÇÃO DA ETAPA

PROJETO EXECUTIVO

NOME PRANCHA - ARQUIVO
MS_UBS1_PE_AQ 06.12_R01

REVISÃO
R01

UNIDADE
METROS


DATA
04/09/2024

ESCALA
INDICADA


DIREITOS AUTORAIS RESERVADOS CONFORME LEGISLAÇÃO NACIONAL E INTERNACIONAL

FOLHA 01 ESTEND.
97,10 x 59,40




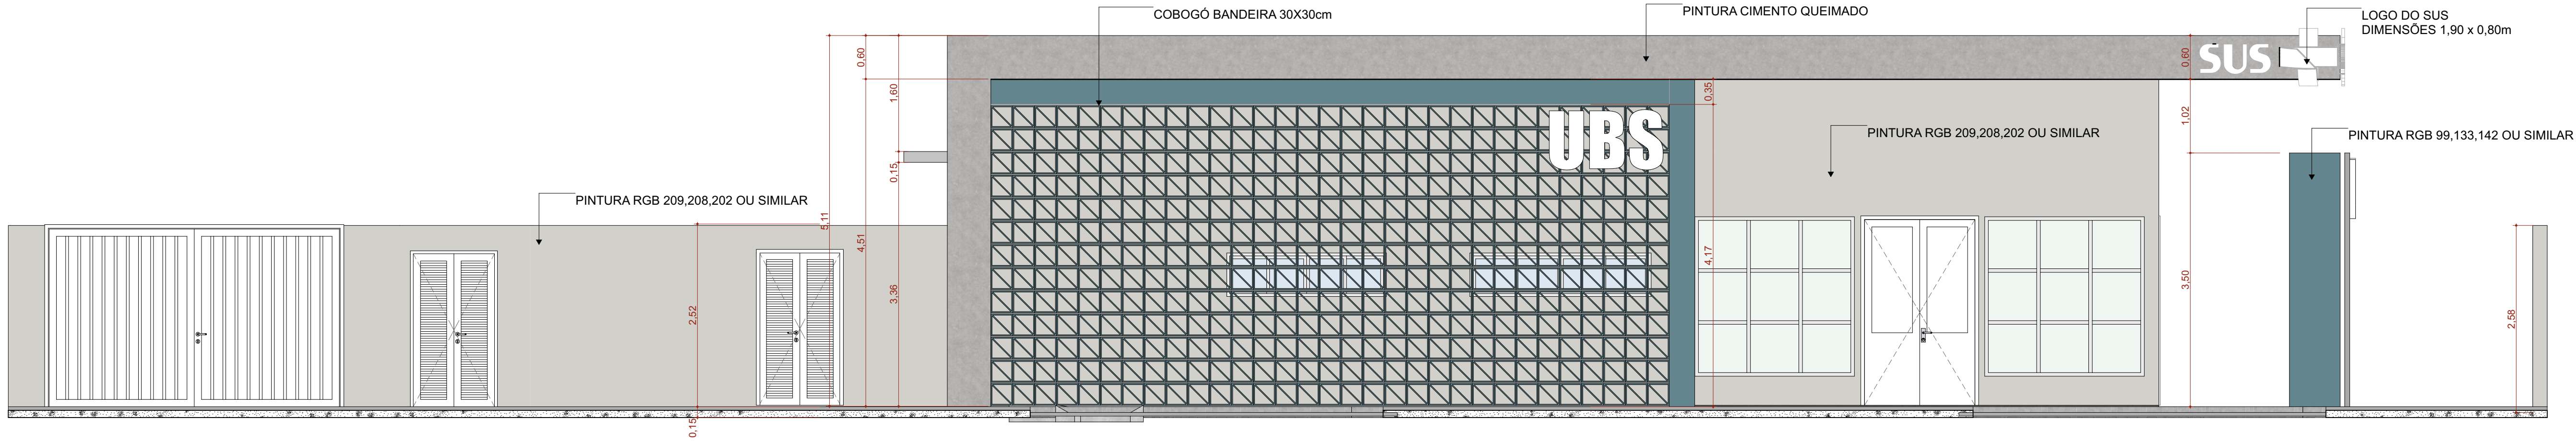


F1 FACHADA FRONTAL
Escala:1:50

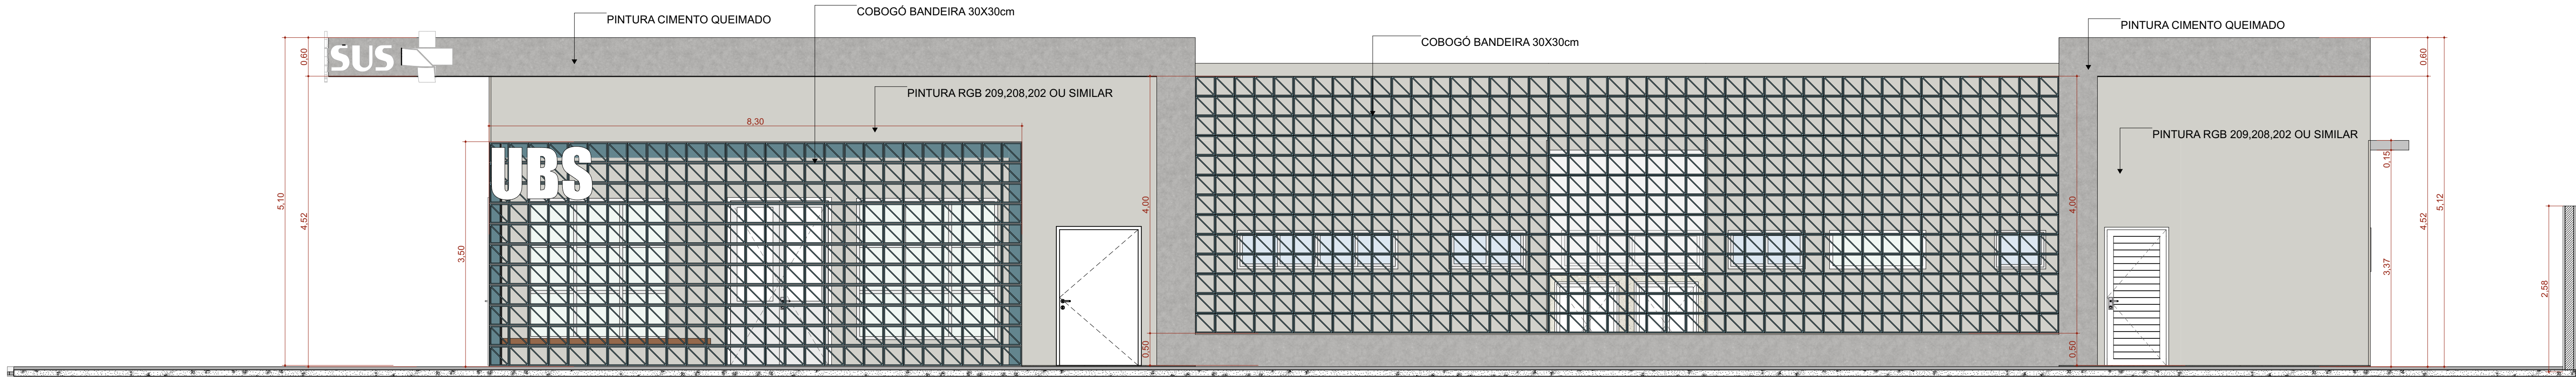

F2 FACHADA DIREITA
Escala:1:50

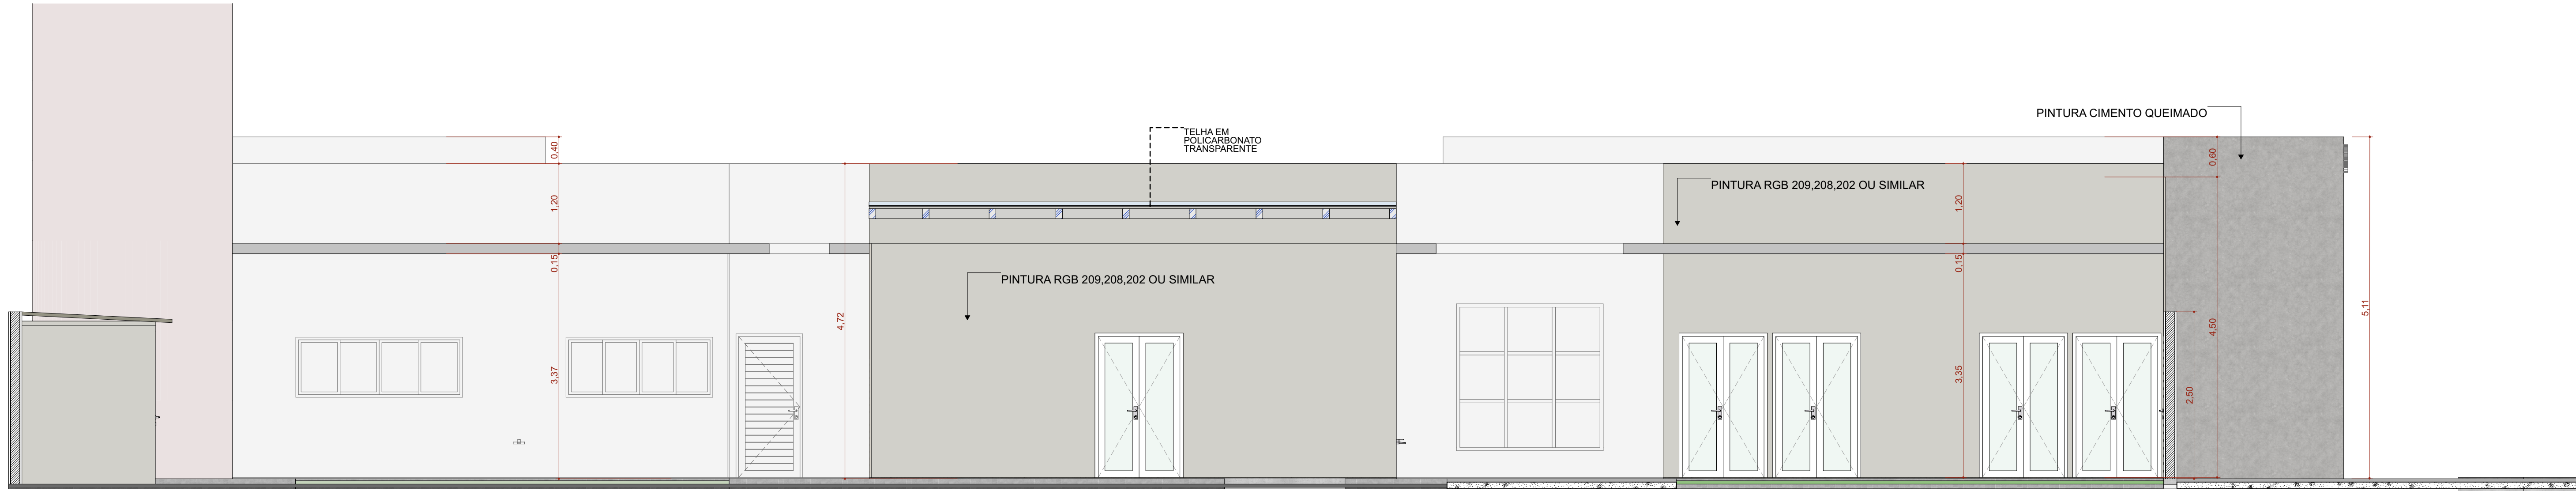

F4 FACHADA ESQUERDA
Escala:1:50

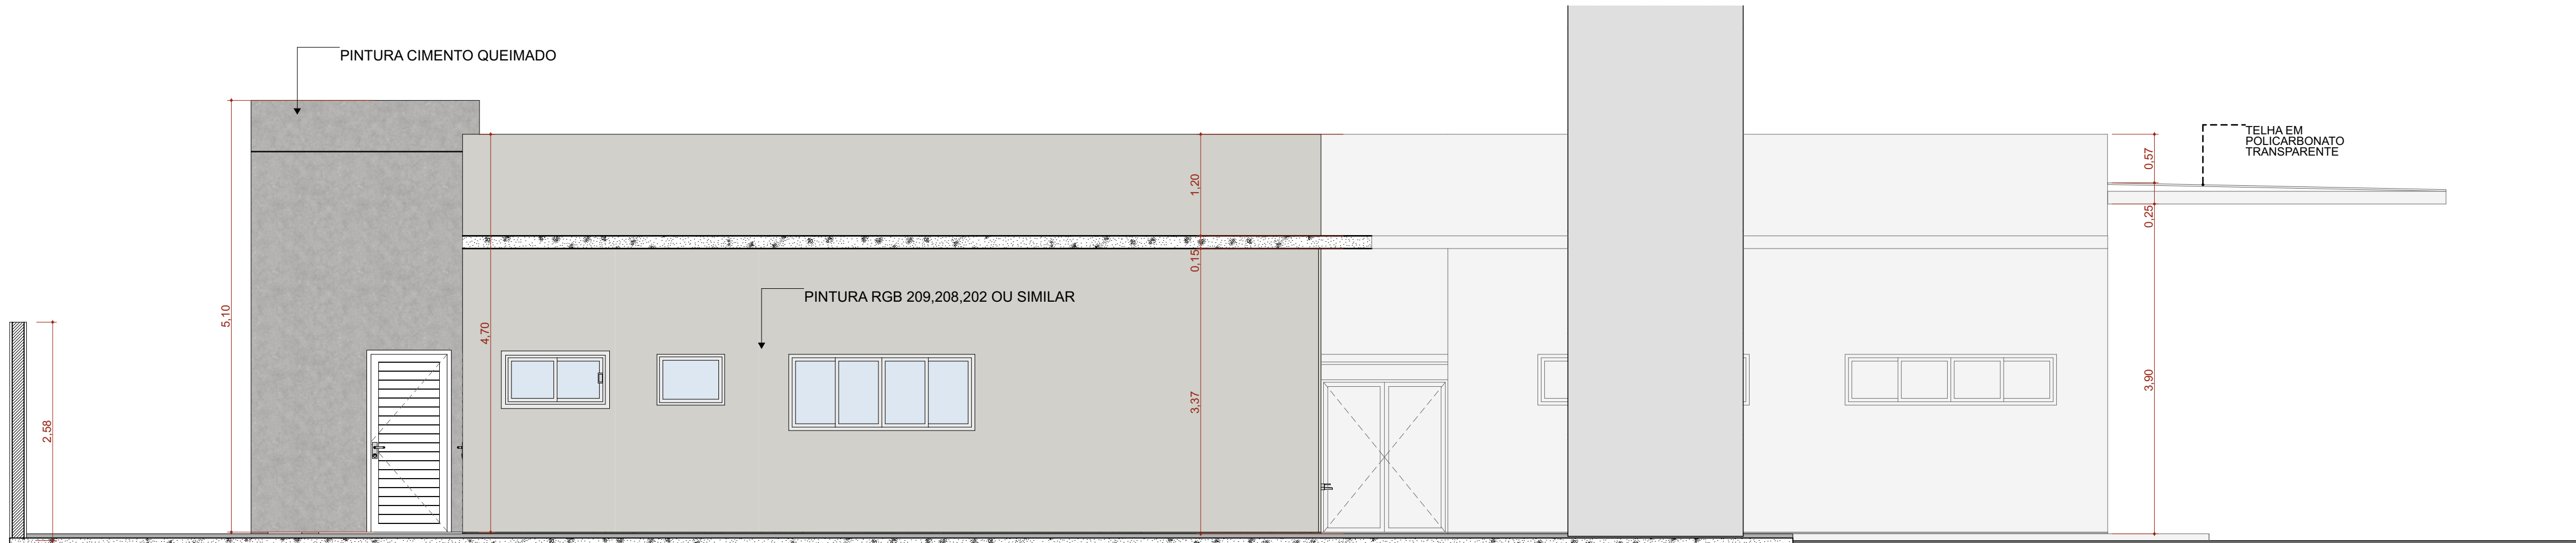

F3 FACHADA FUNDO
Escala:1:50

TÍTULO DO PROJETO
UNIDADE BÁSICA DE SAÚDE - PORTE 1

PROPRIETÁRIO
MINISTÉRIO DA SAÚDE
SECRETARIA DE ATENÇÃO PRIMÁRIA À SAÚDE

CNPJ
00.394.544/0108-14

ENDEREÇO
Secretaria de Atenção Primária à Saúde
Esplanada dos Ministérios Bloco G Edifício Sede - Ministério da Saúde
CEP 70. 058-900 - Brasília- DF

TÍTULO DA PRANCHA

FACHADAS

DESCRIÇÃO DA ETAPA

PROJETO EXECUTIVO

NOME PRANCHA - ARQUIVO
MS_UBS1_PE_AQ 07.12_R01

REVISÃO
R01

UNIDADE
METROS




DATA
04/09/2024

ESCALA
INDICADA



DIREITOS AUTORAIS RESERVADOS CONFORME LEGISLAÇÃO NACIONAL E INTERNACIONAL

FOLHA A1 ESTEND.
97,10 x 59,40






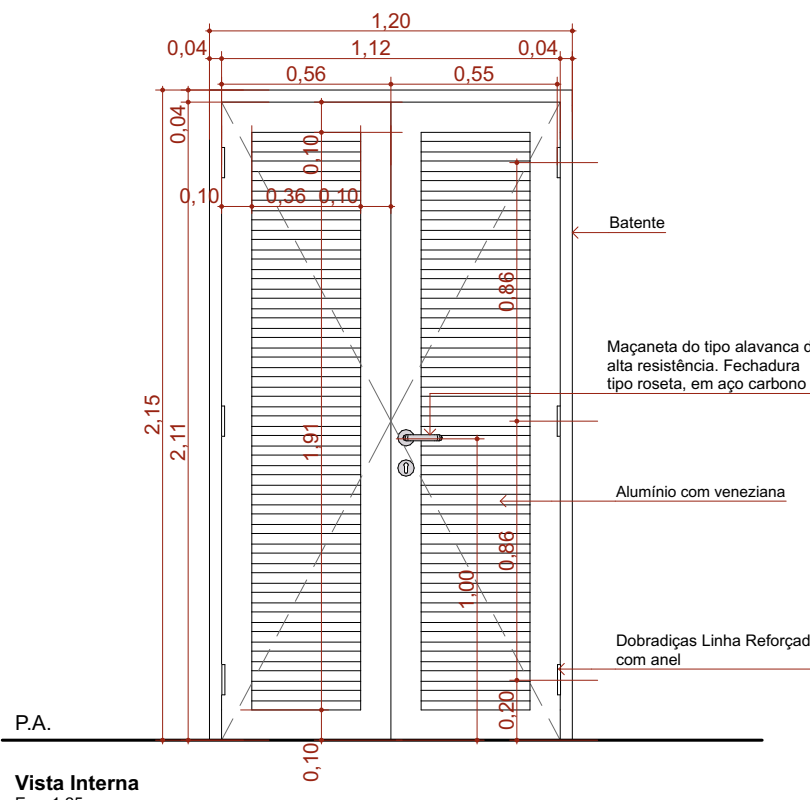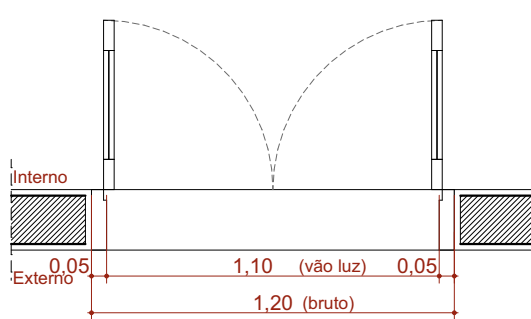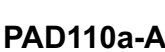

PC80a

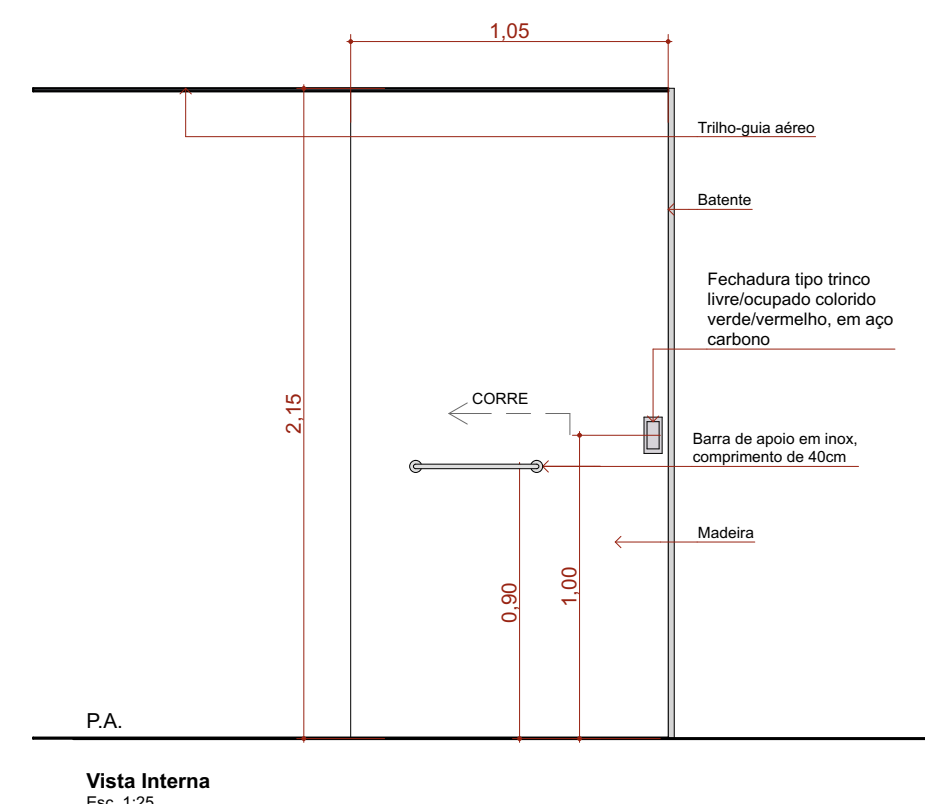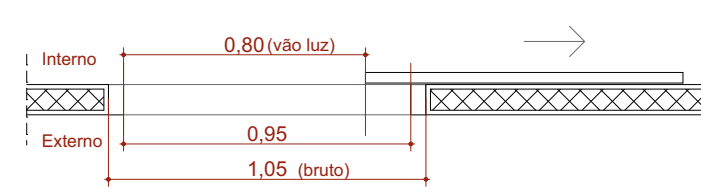


PORTÃO

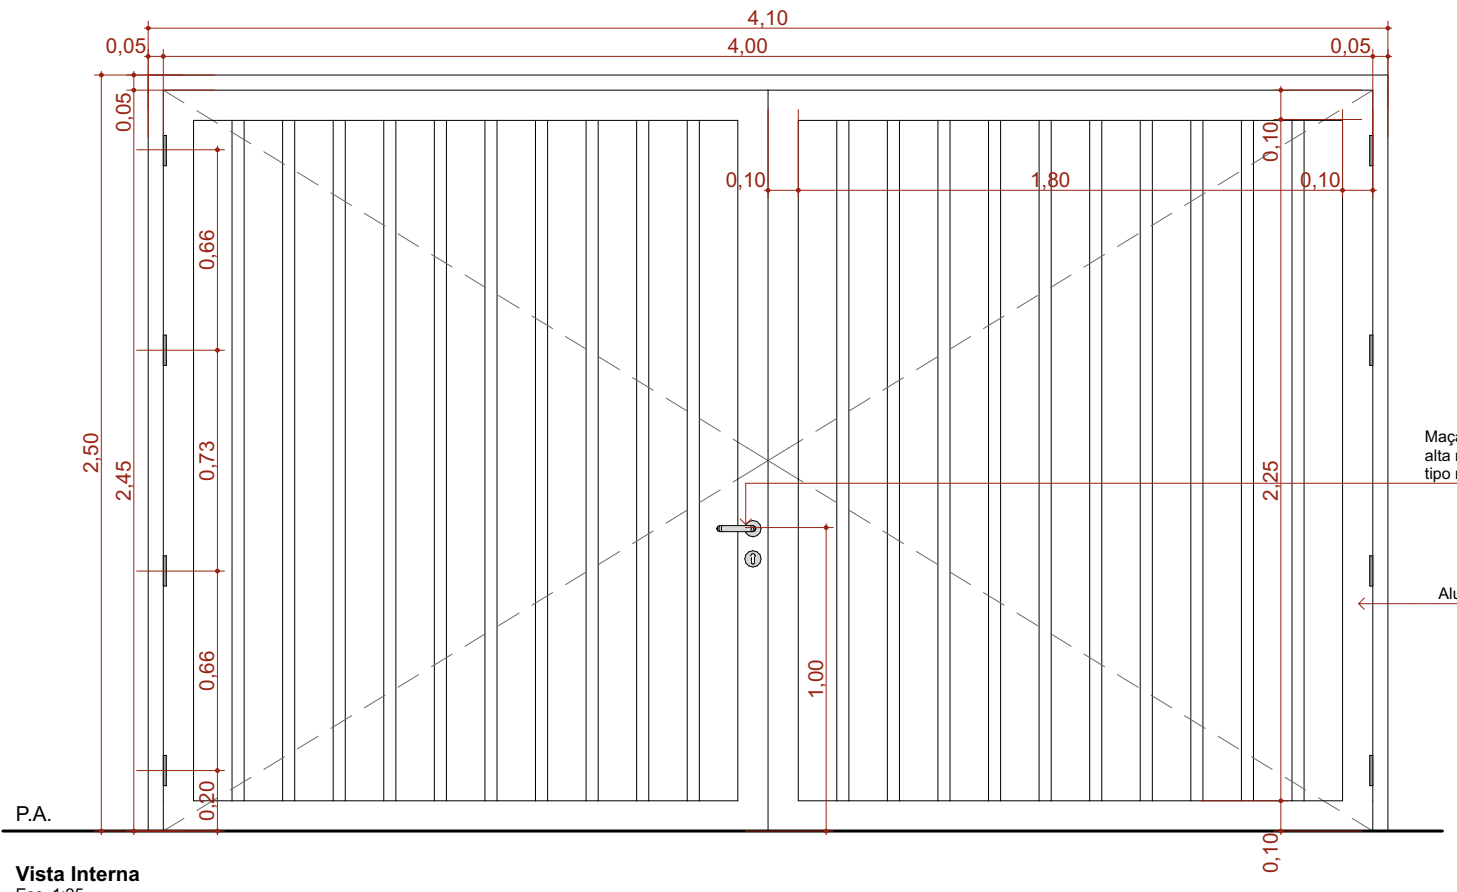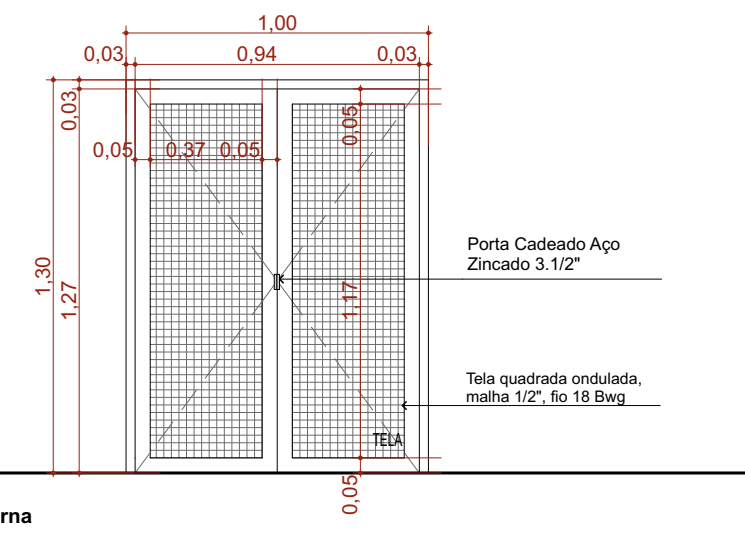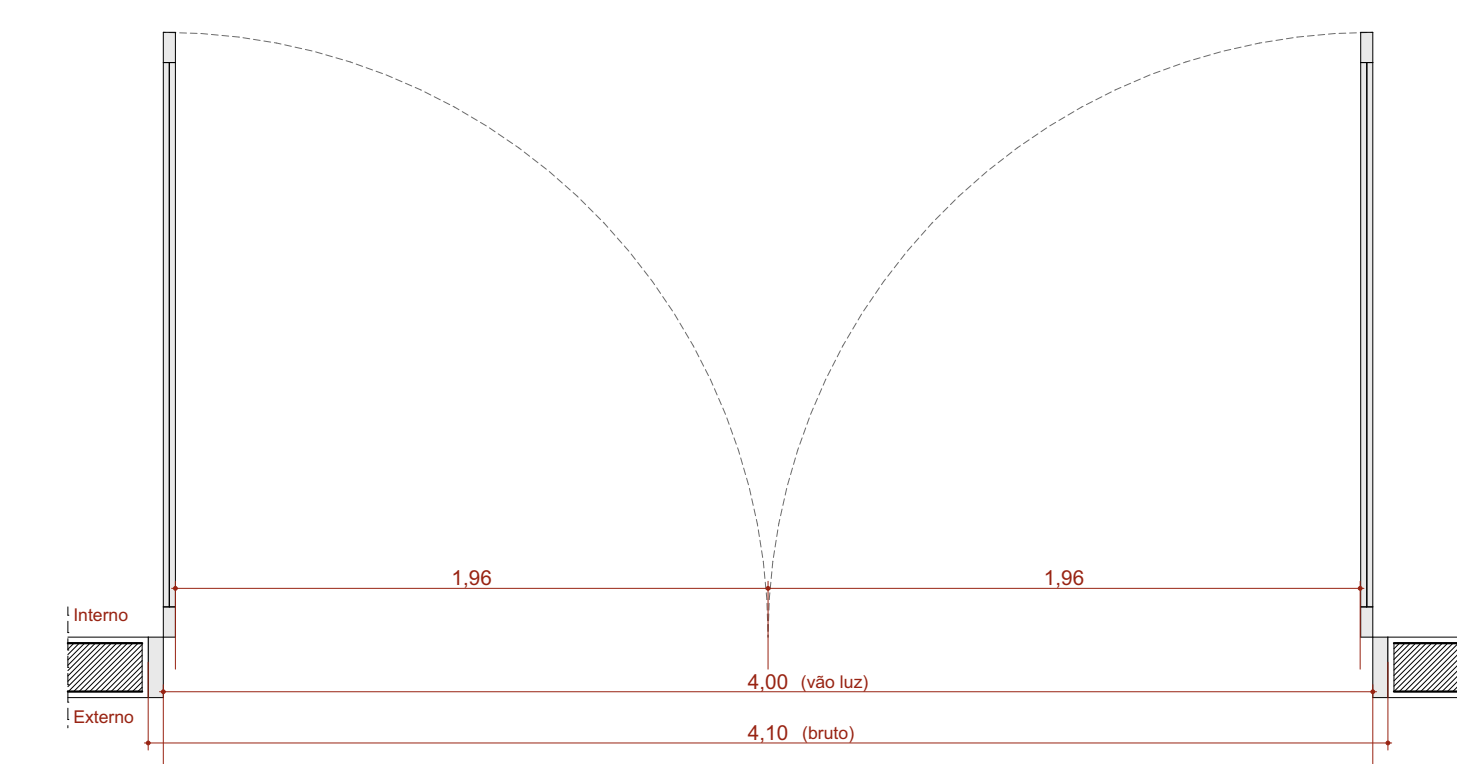


100	01/01/2021	INDICARE
		FOLHA AD 118,90 x 84,1


Quadro de Janelas - Detalhamento
cód.

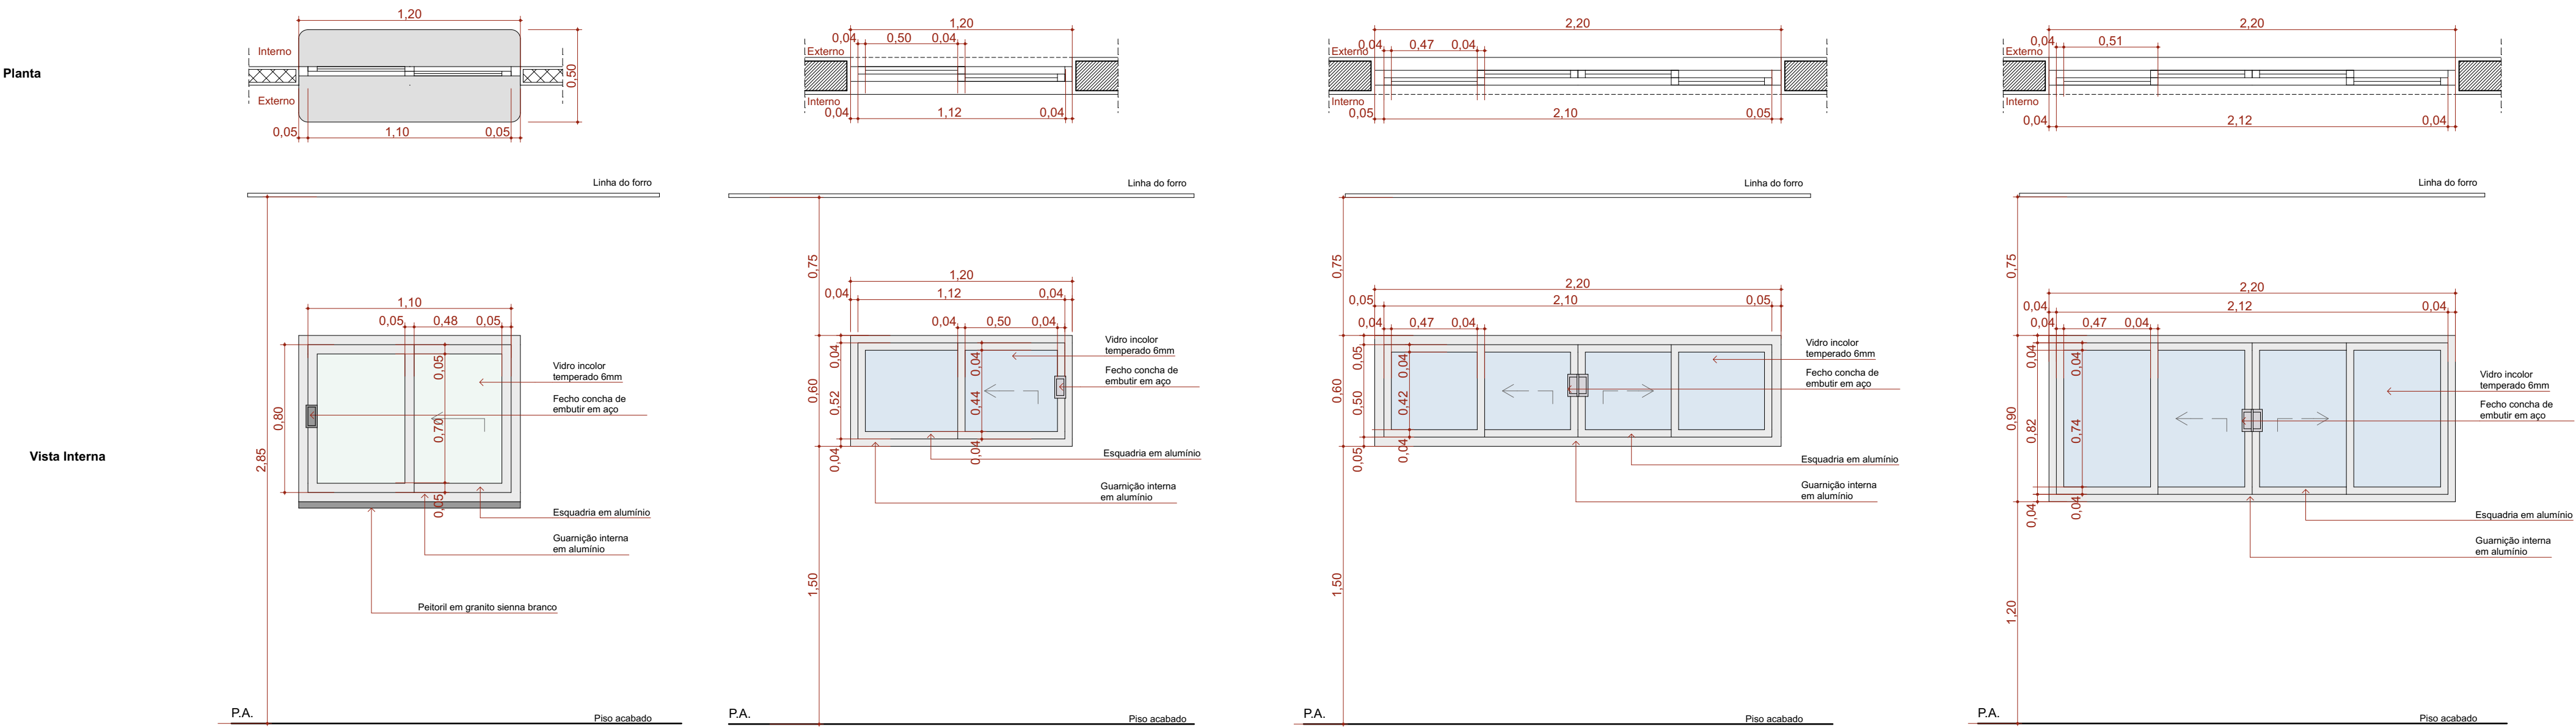

Quadro de Janelas - Detalhamento
cód.

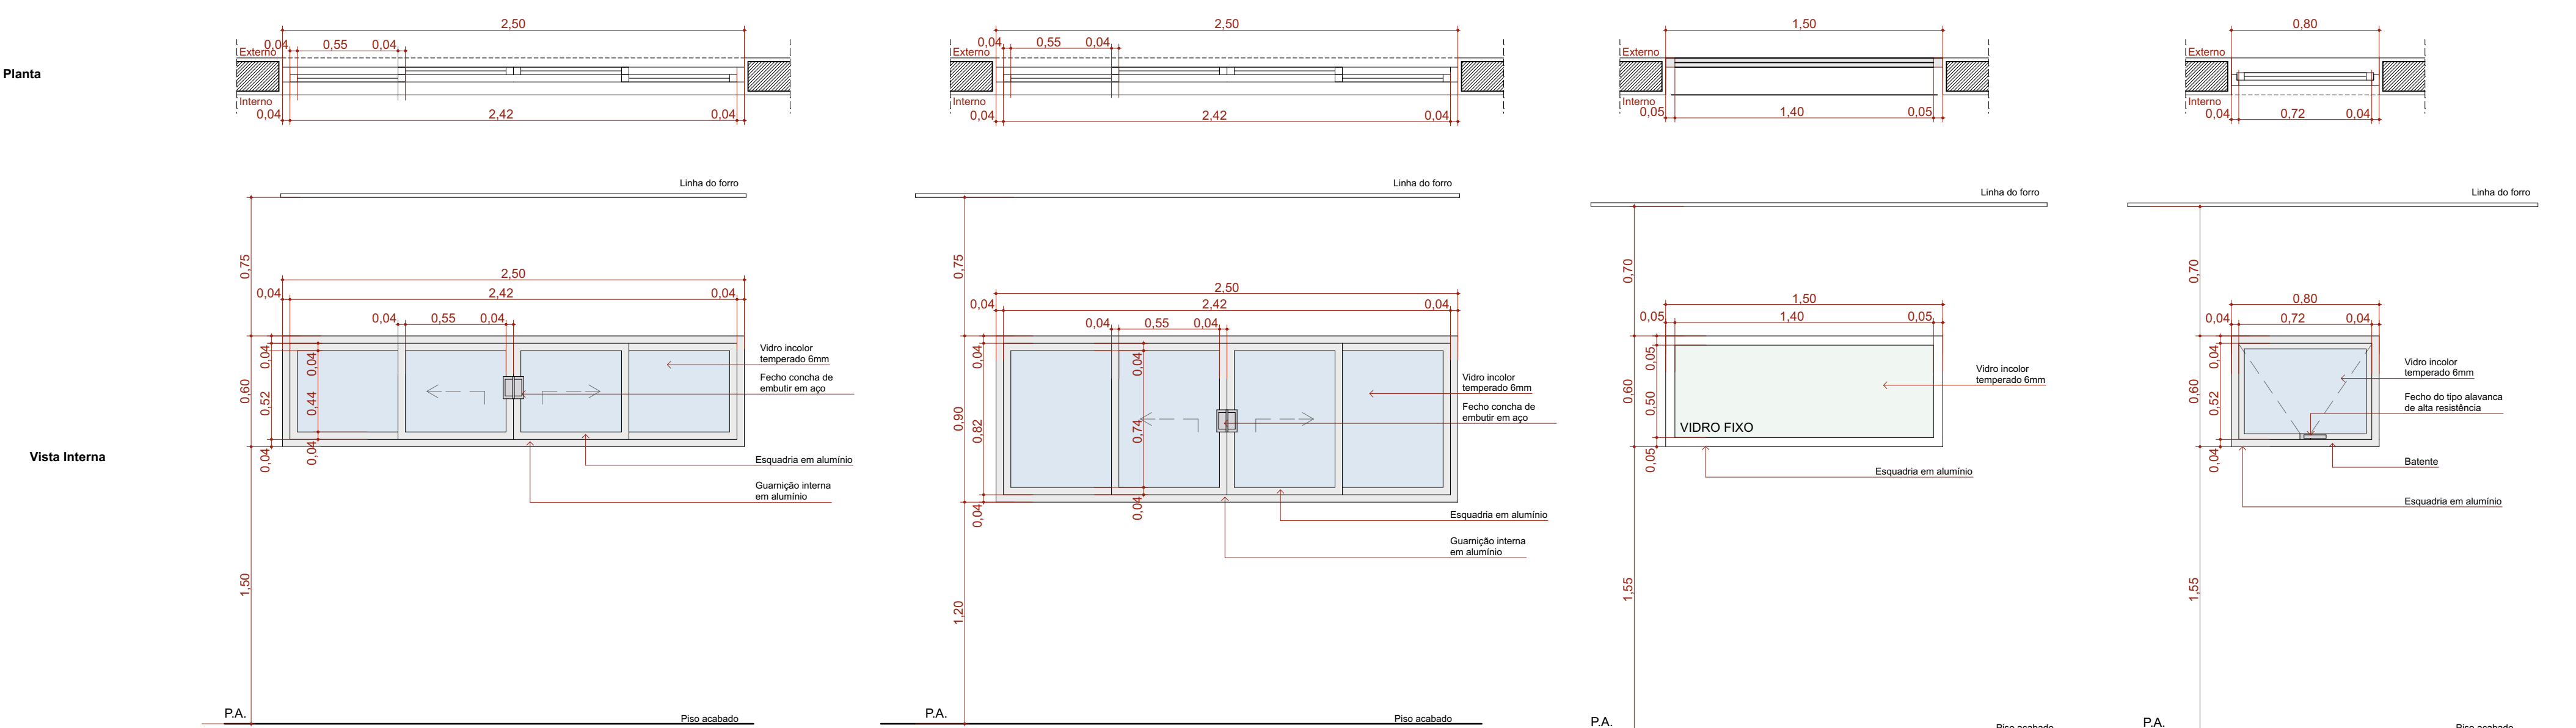

Quadro de Janelas - Detalhamento
cód.

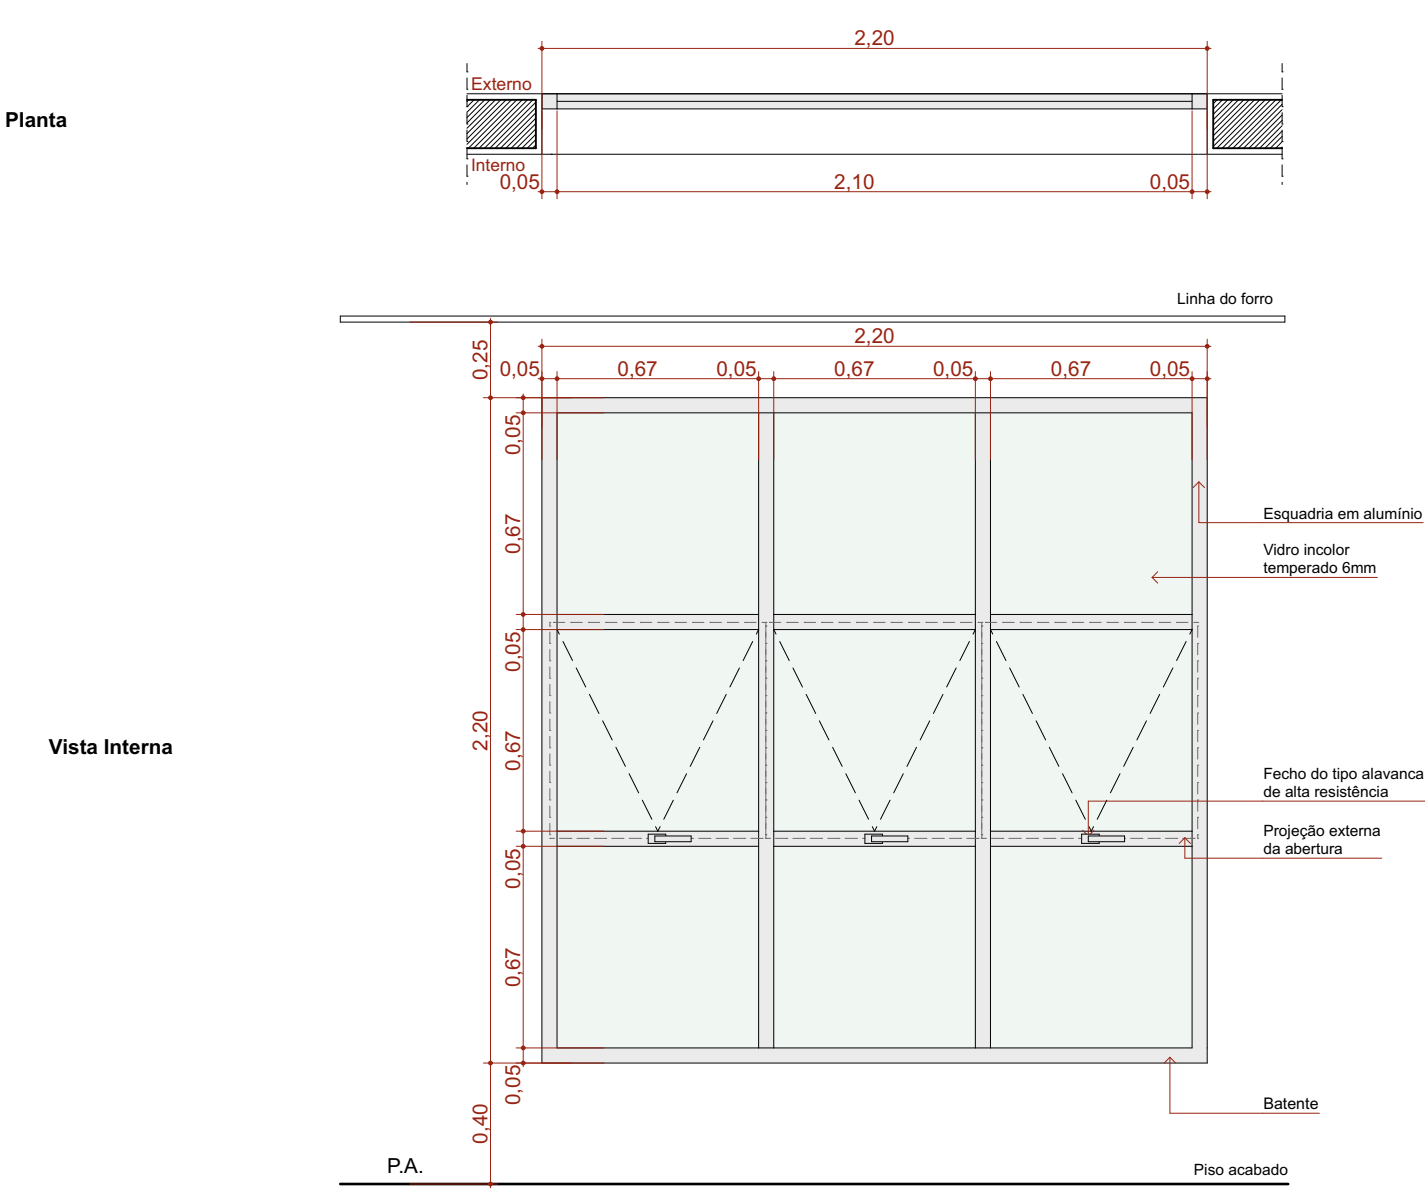

Quadro de Janelas Simples							
ID.	QNT.	DIMENSÃO (m)	ALTURA PEITORIL	DESCRIÇÃO	FECHE	DOBRADIÇA	PAREDE
C1	1	8,30x3,50	0,13	Cobogó	Não se aplica	Não se aplica	Alvenaria
C2	1	13,45x4,00	0,65	Cobogó	Não se aplica	Não se aplica	Alvenaria
C3	1	9,35x4,17	0,13	Cobogó	Não se aplica	Não se aplica	Alvenaria
G120	2	1,20x0,90	1,20	Janela de correr com estrutura de alumínio anodizado branco, com vidro, com pestilo em granito sienita branco com largura de 50cm.	Fecho concha de embutir, em aço acetinado, 2 peças	Não se aplica	Drywall
JC120-A	3	1,20x0,60	1,50	Janela de alumínio anodizado branco, abertura tipo de correr, 2 folhas.	Fecho concha de embutir, em aço acetinado, 2 peças	Não se aplica	Alvenaria
JC220a-A	2	2,20x0,60	1,50	Janela de alumínio anodizado branco, abertura tipo de correr, 4 folhas.	Fecho concha de embutir, em aço acetinado, 2 peças	Não se aplica	Alvenaria
JC220b-A	2	2,20x0,90	1,20	Janela de alumínio anodizado branco, abertura tipo de correr, 4 folhas.	Fecho concha de embutir, em aço acetinado, 2 peças	Não se aplica	Alvenaria
JC250a-A	10	2,50x0,60	1,50	Janela de alumínio anodizado branco, abertura tipo de correr, 4 folhas.	Fecho concha de embutir, em aço acetinado, 2 peças	Não se aplica	Alvenaria
JC250b-A	1	2,50x0,90	1,20	Janela de alumínio anodizado branco, abertura tipo de correr, 4 folhas.	Fecho concha de embutir, em aço acetinado, 2 peças	Não se aplica	Alvenaria
JF150-A	1	1,50x0,60	1,50	Janela de alumínio anodizado branco, visor fixo, 01 folha	Não se aplica	Não se aplica	Alvenaria
JM80-A	3	0,80x0,60	1,50	Janela de alumínio anodizado branco, abertura tipo maxim-ar, 1 folha	Fecho tipo alavanca	Braço articulado	Alvenaria
JM220-A	5	2,20x2,20	0,40	Janela de alumínio anodizado branco, abertura tipo maxim-ar	Fecho tipo alavanca	Braço articulado	Alvenaria

TÍTULO DO PROJETO
UNIDADE BÁSICA DE SAÚDE - PORTE 1

PROPRIETÁRIO
MINISTÉRIO DA SAÚDE
SECRETARIA DE ATENÇÃO PRIMÁRIA À SAÚDE

CNPJ
00.394.544/0108-14

ENDEREÇO
Secretaria de Atenção Primária à Saúde
Esplanada dos Ministérios Bloco G Edifício Sede - Ministério da Saúde
CEP 70.058-900 - Brasília- DF

TÍTULO DA PRANCHA

DETALHAMENTO DE JANELAS

DESCRIÇÃO DA ETAPA


PROJETO EXECUTIVO

NOME: PRANCHA - ARQUIVO MS_UBS1_PE_AQ 09.12_R00	REVISÃO R01	UNIDADE METROS	DATA 04/09/2024	ESCALA INDICADA
---	-----------------------	--------------------------	---------------------------	---------------------------

DIREITOS AUTORAIS RESERVADOR CONFORME LEGISLAÇÃO NACIONAL E INTERNACIONAL


FOLHA A1
84,10 x 59,40



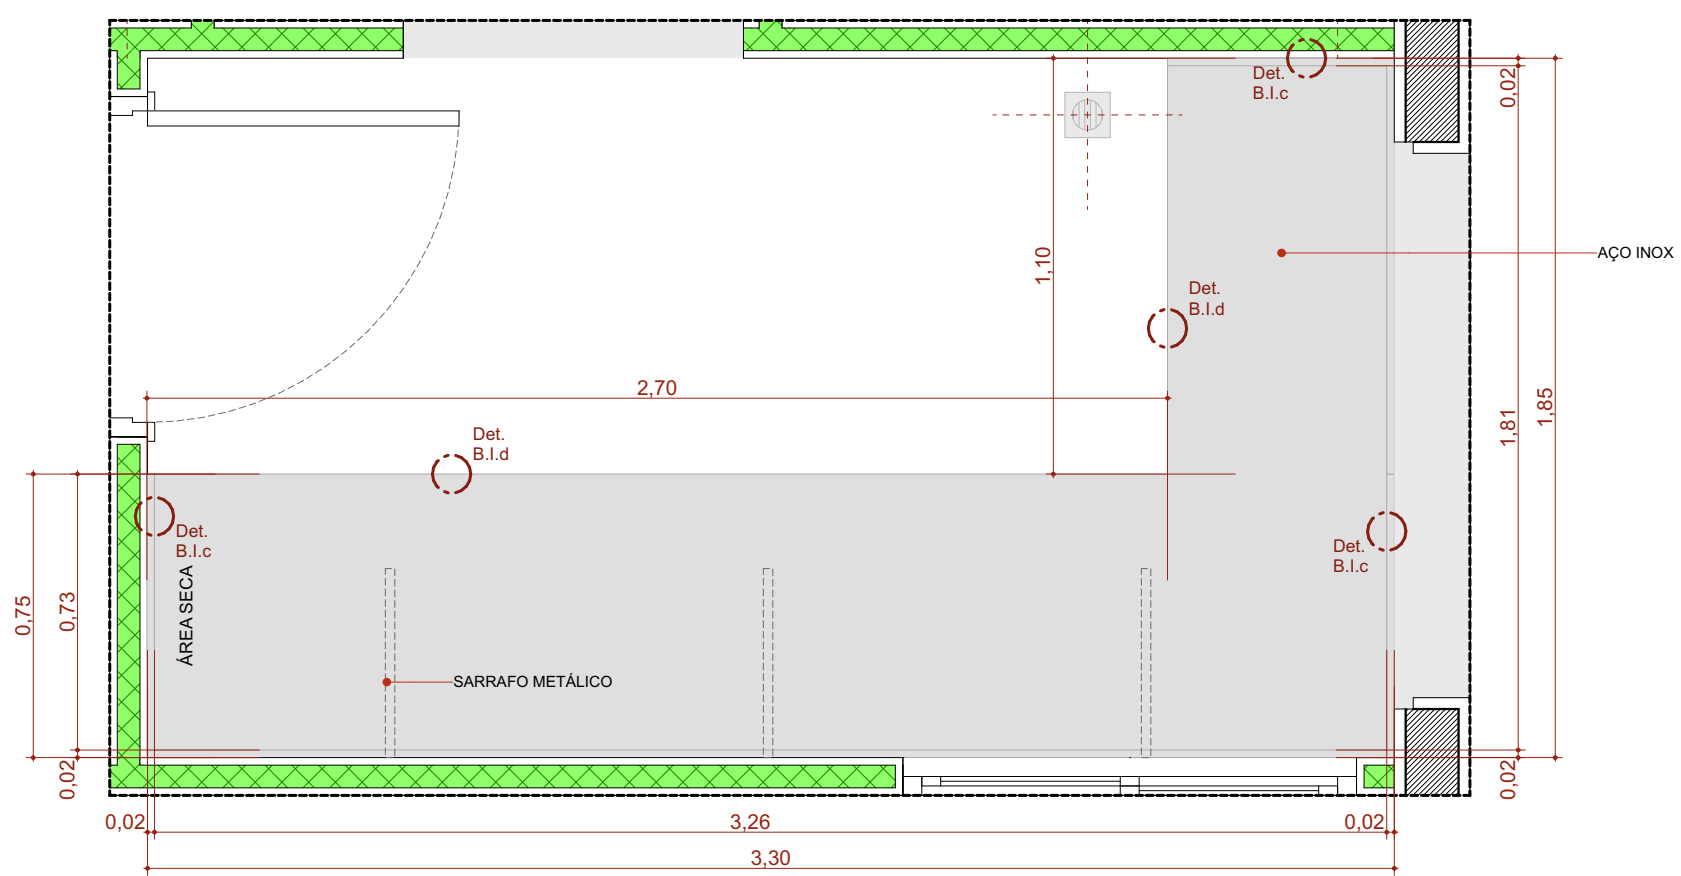


BI.330de

Escala:1:20

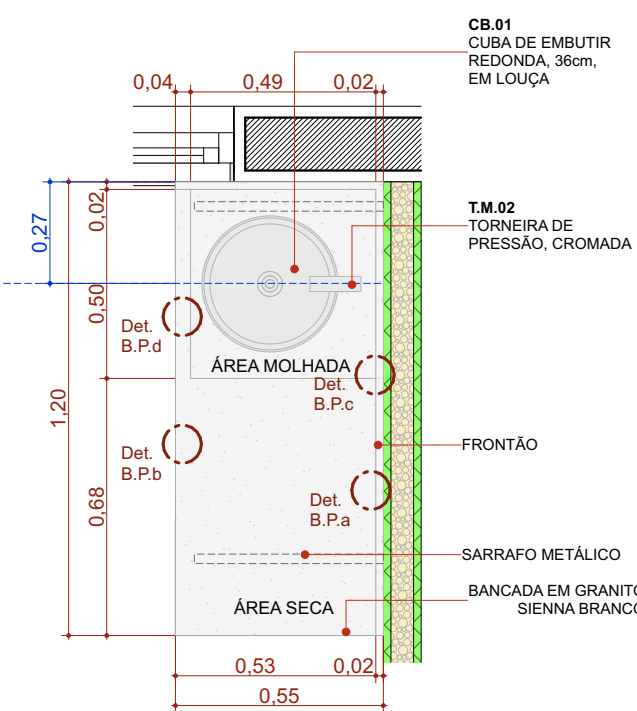


BPC.120e

Escala:1:20

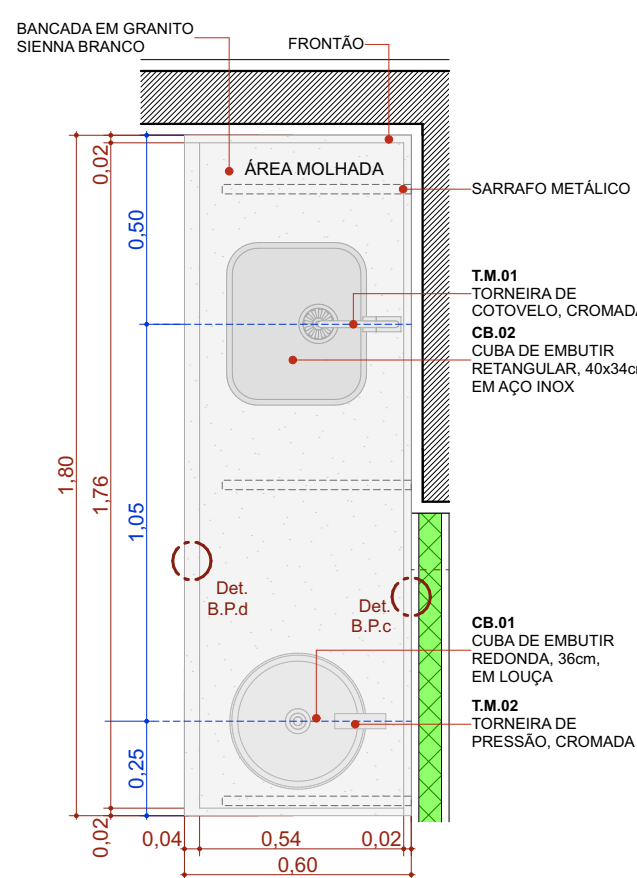


BPC.180e

Escala:1:20

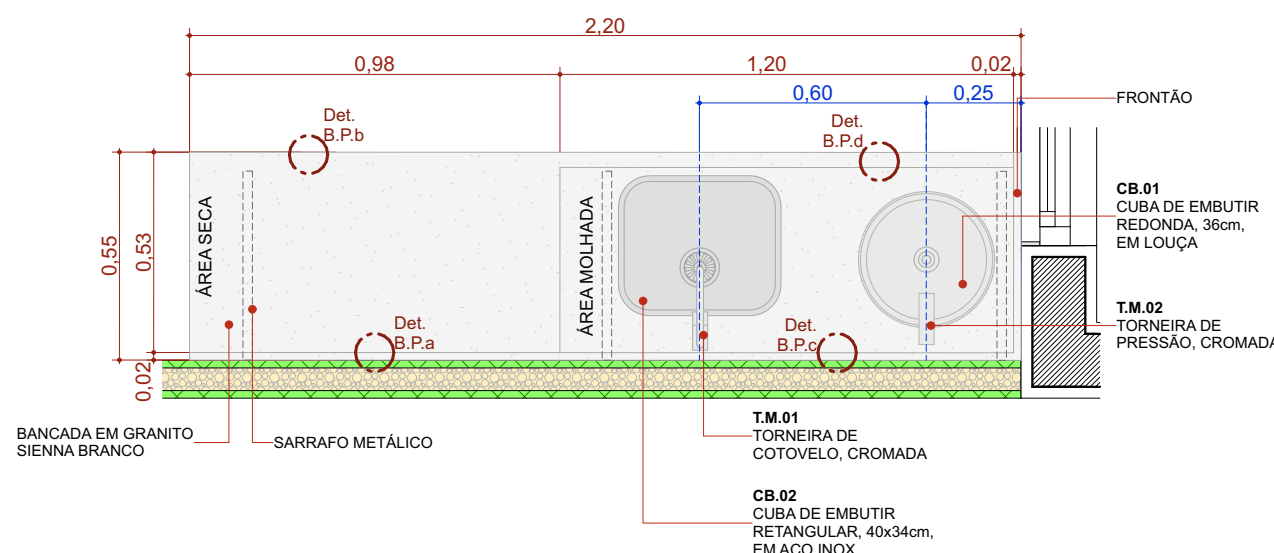


BPC.220e

Escala:1:20

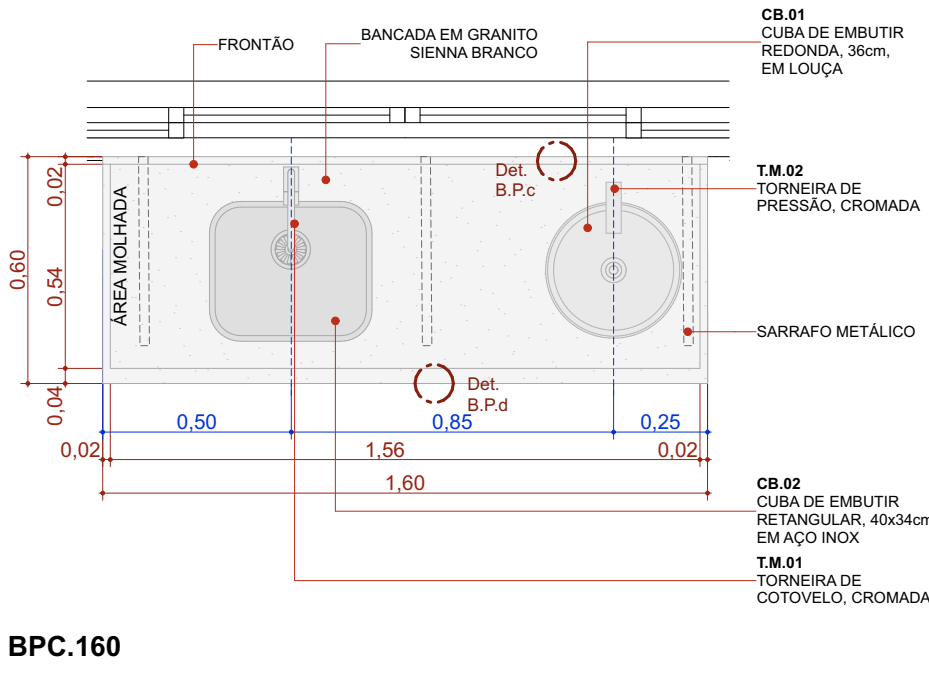


BPC.160

Escala:1:20

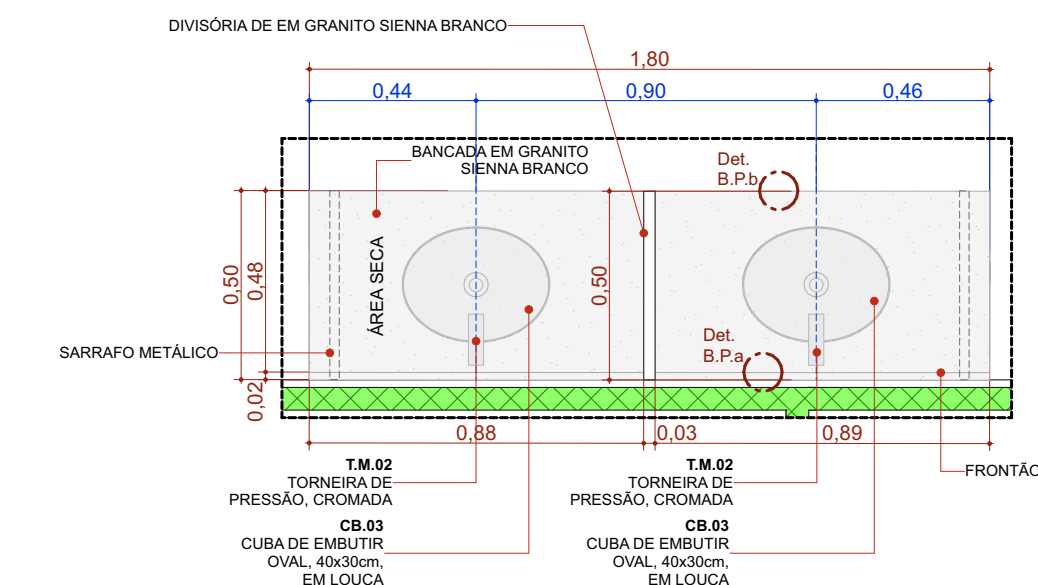


BPC.180-Escovário

Escala:1:20

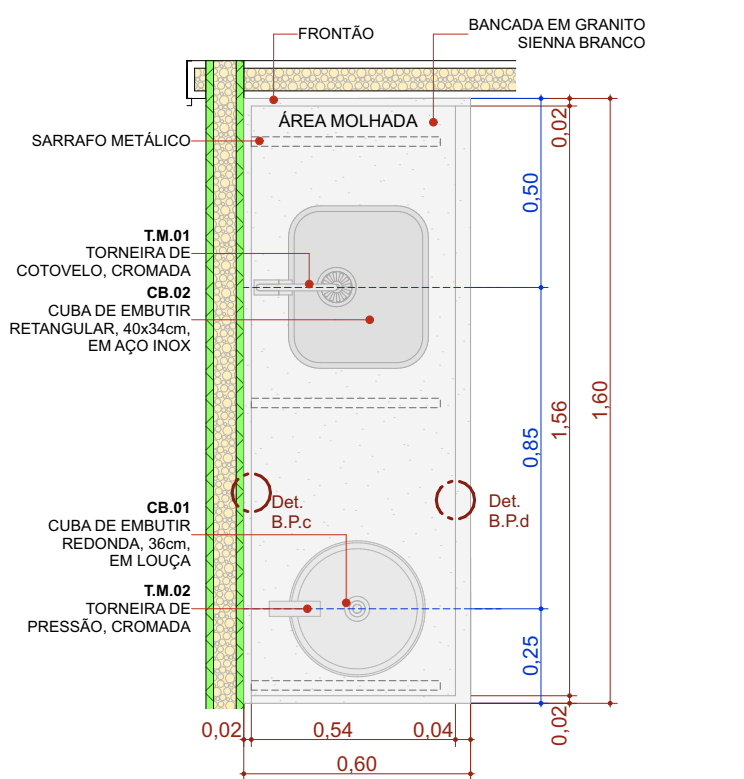


BPC.160d

Escala:1:20

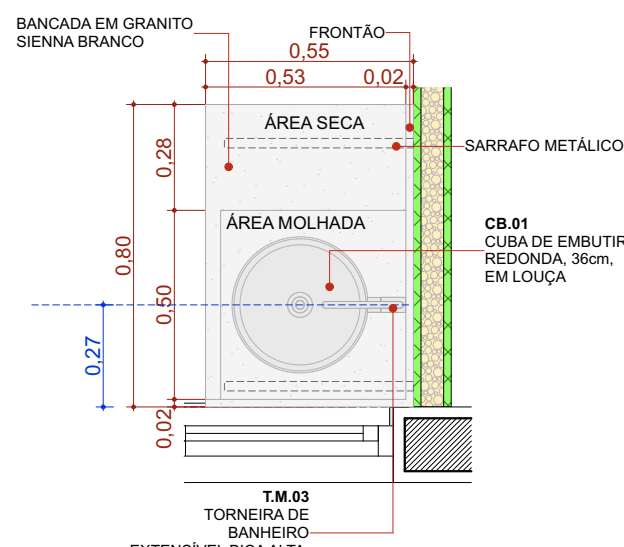


BPC.80d

Escala:1:20

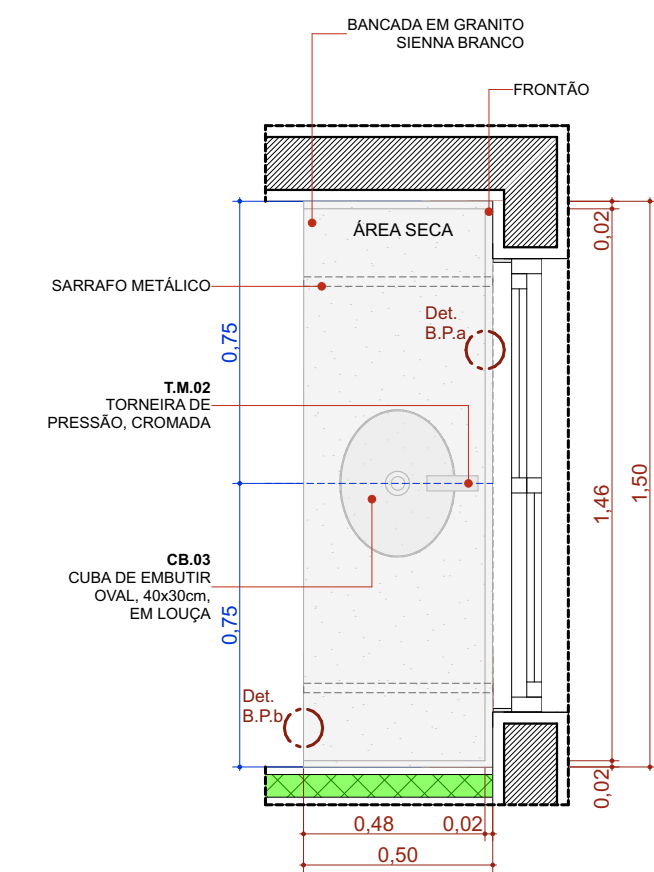


BPC.150de-Escovário

Escala:1:20

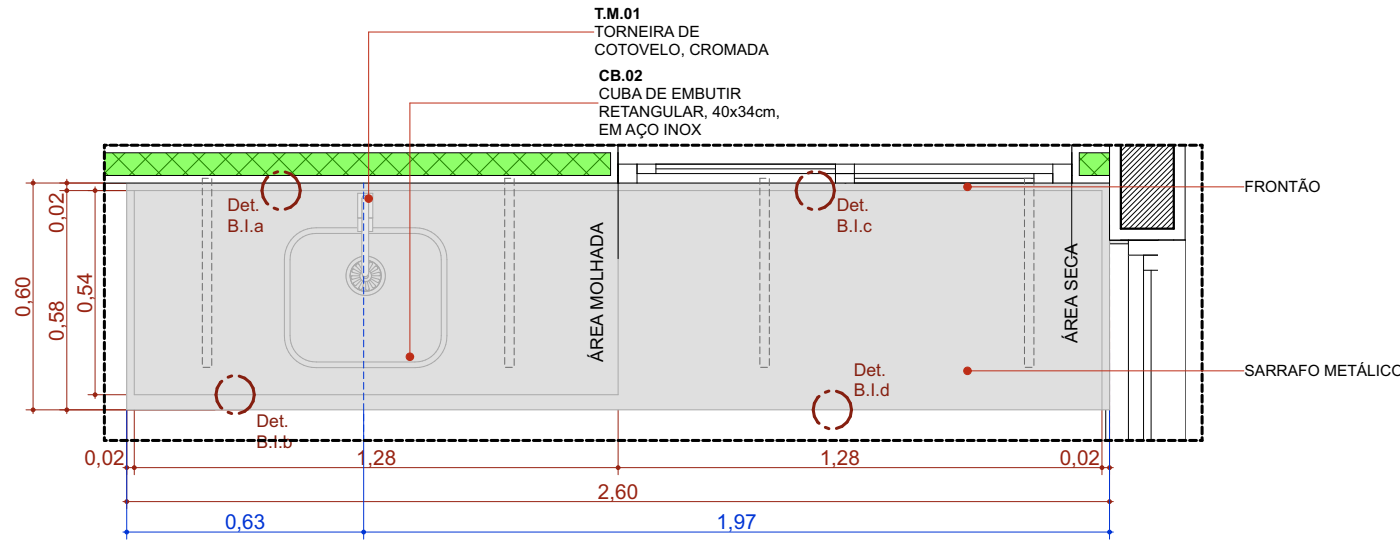


BIC.260d

Escala:1:20

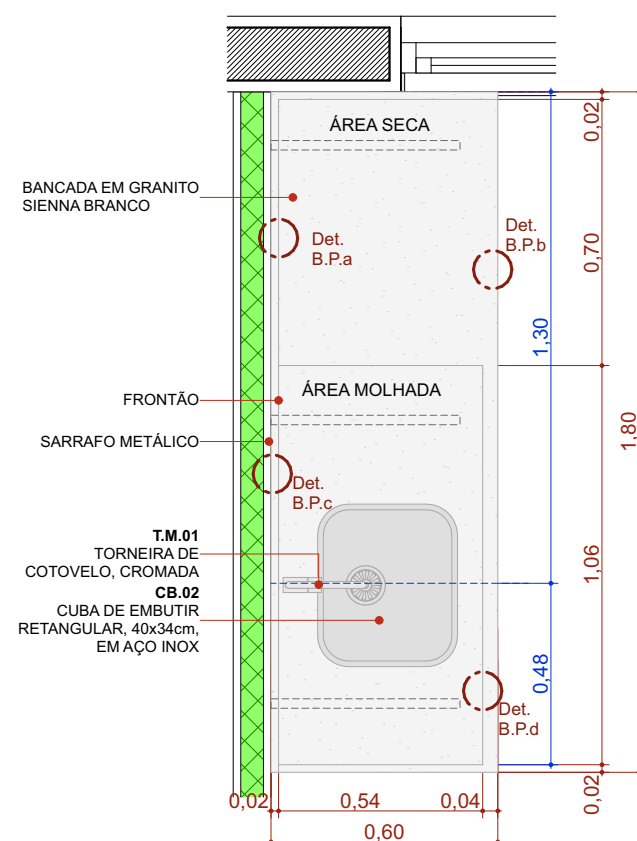


BPC.180d

Escala:1:20

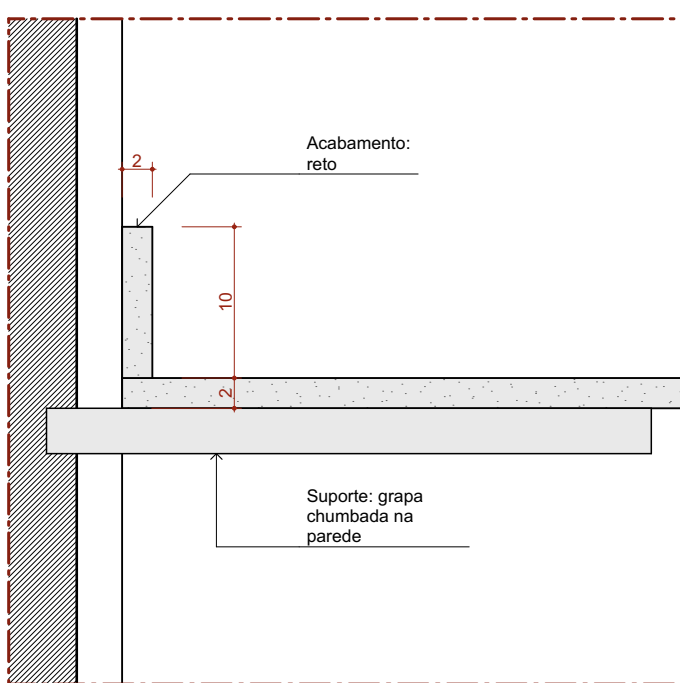


Det. B.P.a
Bancada de Pedra
Detalhe Frontão

Escala 1:5

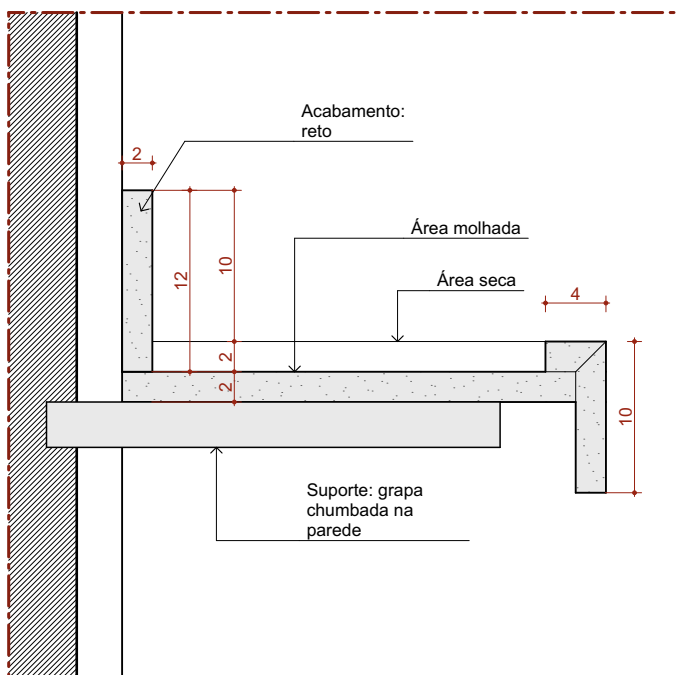


Det. B.P.e
Bancada de Pedra
Detalhe área molhada

Escala 1:5

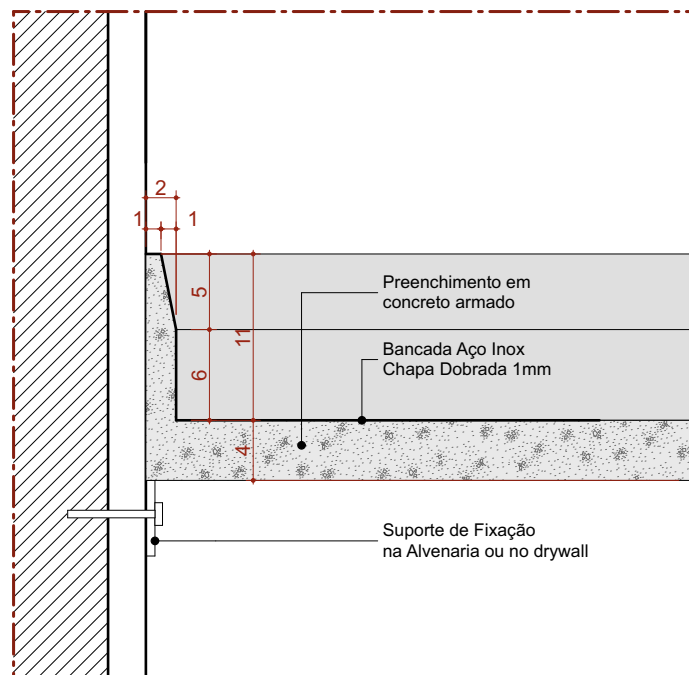


Det. B.I.a
Bancada de Inox
Detalhe Frontão - Área Molhada

Escala 1:5

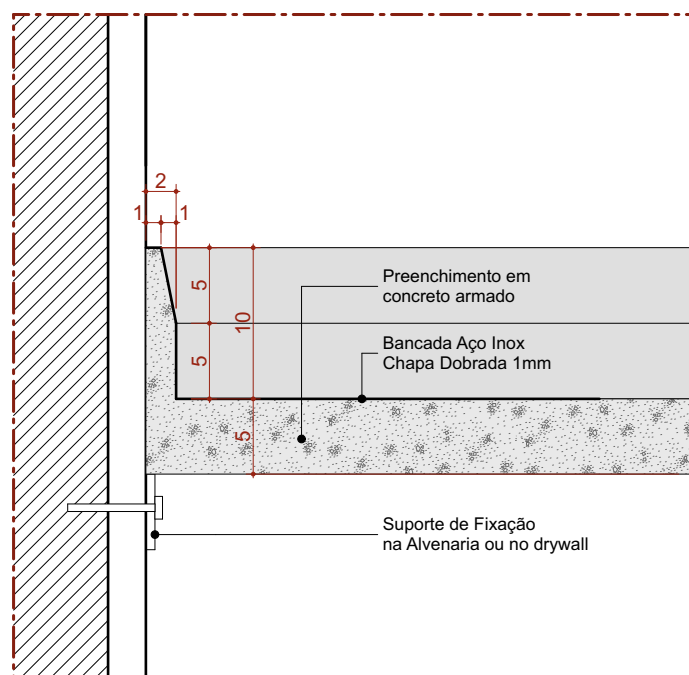


Det. B.I.c
Bancada de Inox
Detalhe Frontão - Área Seca

Escala 1:5

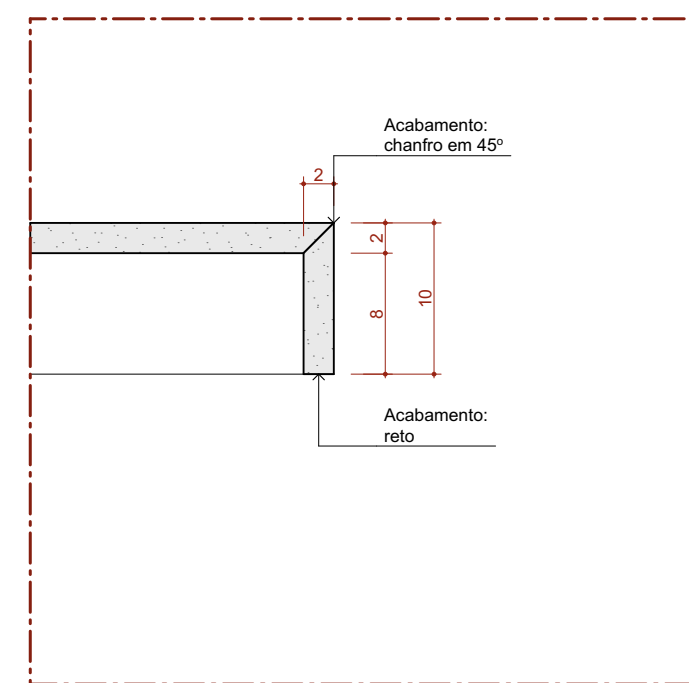


Det. B.P.b
Bancada de Pedra
Detalhe Saia

Escala 1:5

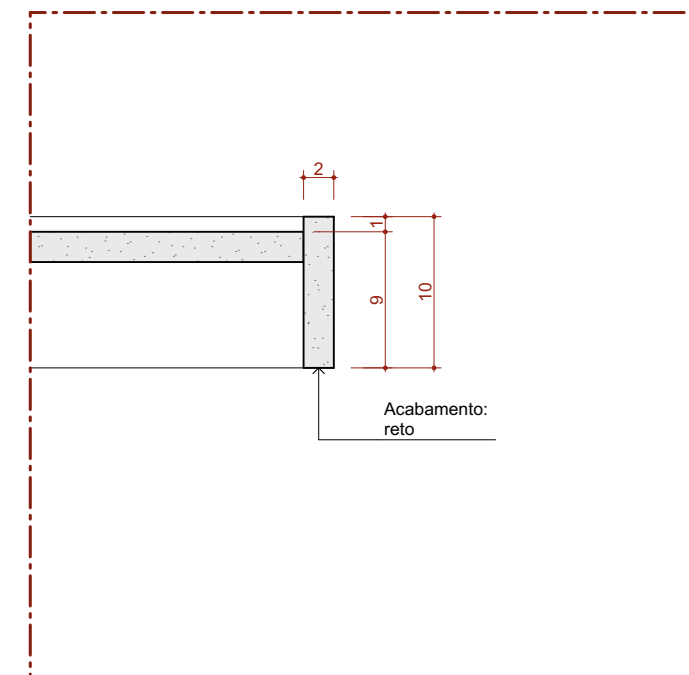


Det. B.P.d
Bancada de Pedra
Detalhe Saia - Área molhada

Escala 1:5

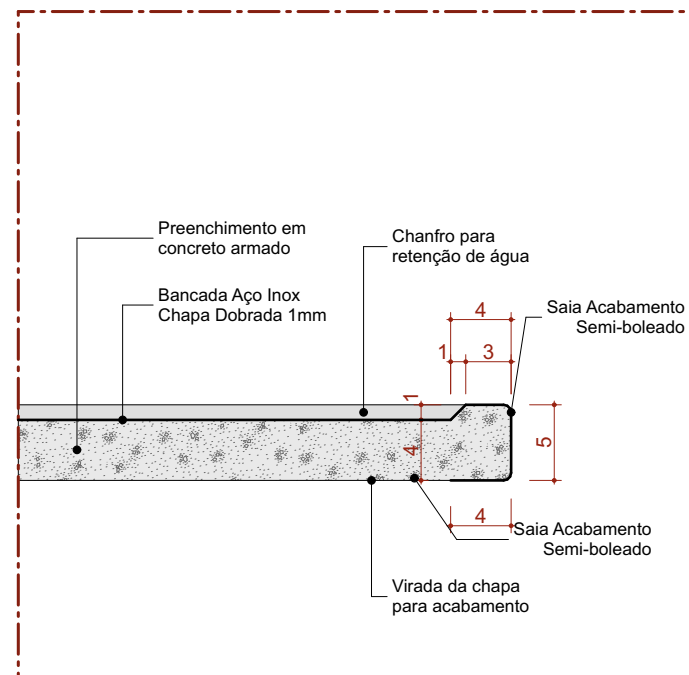


Det. B.I.b
Bancada de Inox
Detalhe Saia - Área Molhada

Escala 1:5

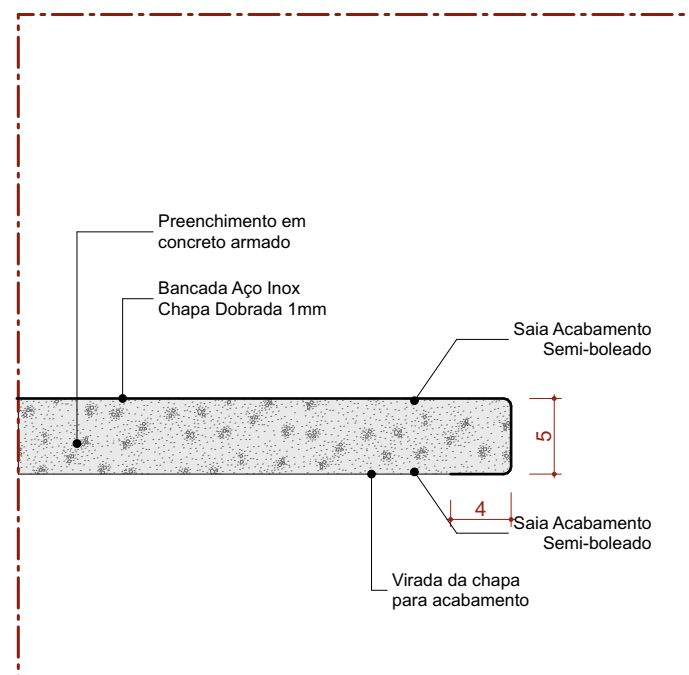

Det. B.I.d
Bancada de Inox
Detalhe Saia - Área seca

Escala 1:5

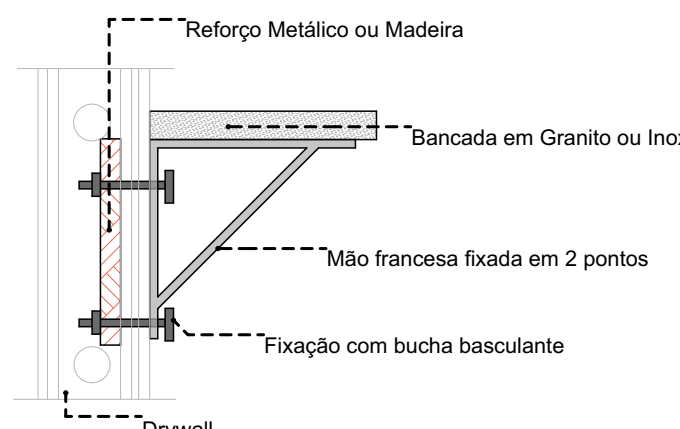

DETALHE 01: REFORÇO EM DRYWALL

Escala:1:20

22 Quadro de Bancadas				
Cód.	Qtd.	Descrição	Frontão	
BI.330de	1	Bancada em L em Inox 3,30 x 1,85m, profundidade 0,60 e 0,75m, sem cuba	Frontão direita e esquerda	
BIC.260d	1	Bancada em Inox 2,60x0,60m, com uma cuba retangular em inox.	Frontão direita	
BPC.80d	1	Bancada em granito 0,80x0,55m, com uma cuba em cerâmica redonda.	Frontão direita	
BPC.120e	1	Bancada em granito 1,20x0,55m, com uma cuba em cerâmica redonda.	Frontão esquerda	
BPC.150de-Escovário	1	Bancada em granito 1,50x0,50m, com duas cubas cerâmica oval.	Frontão direita e esquerda	
BPC.160	1	Bancada em granito 1,60x0,60m, com uma cuba em inox retangular e uma cuba em cerâmica redonda.	Sem frontão lateral	
BPC.160d	1	Bancada em granito 1,60x0,60m, com uma cuba em inox retangular e uma cuba em cerâmica redonda.	Frontão direita	
BPC.180-Escovário	1	Bancada em granito 1,80x0,50m, com duas cubas cerâmica oval.	Sem frontão lateral	
BPC.180d	1	Bancada em granito 1,80x0,60m, com uma cuba retangular em inox.	Frontão direita	
BPC.180e	1	Bancada em granito 1,80x0,60m, com uma cuba em inox retangular e uma cuba em cerâmica redonda.	Frontão Esquerda	
BPC.220e	1	Bancada em granito 2,20x0,55m, com uma cuba em inox retangular e uma cuba em cerâmica redonda.	Frontão Esquerda	

TÍTULO DO PROJETO
UNIDADE BÁSICA DE SAÚDE - PORTE 1

PROPRIETÁRIO
MINISTÉRIO DA SAÚDE
SECRETARIA DE ATENÇÃO PRIMÁRIA À SAÚDE

CNPJ
00.394.544/0108-14
ENDEREÇO
Secretaria de Atenção Primária à Saúde
Esplanada dos Ministérios Bloco G Edifício Sede - Ministério da Saúde
CEP 70. 058-900 - Brasília- DF

TÍTULO DA FRONCHA

DETALHAMENTO DE BANCADAS

DESCRIÇÃO DA ETAPA


PROJETO EXECUTIVO

NOME: PRANCHA - ARQUIVO	REVISÃO	UNIDADE	DATA	ESCALA
MS_UBS1_PE_AQ 10.12_R00	R01	METROS	04/09/2024	INDICADA


DIREITOS AUTORAIS RESERVADOS CONFORME LEGISLAÇÃO NACIONAL E INTERNACIONAL

FOLHA 11


84,10 x 59,40

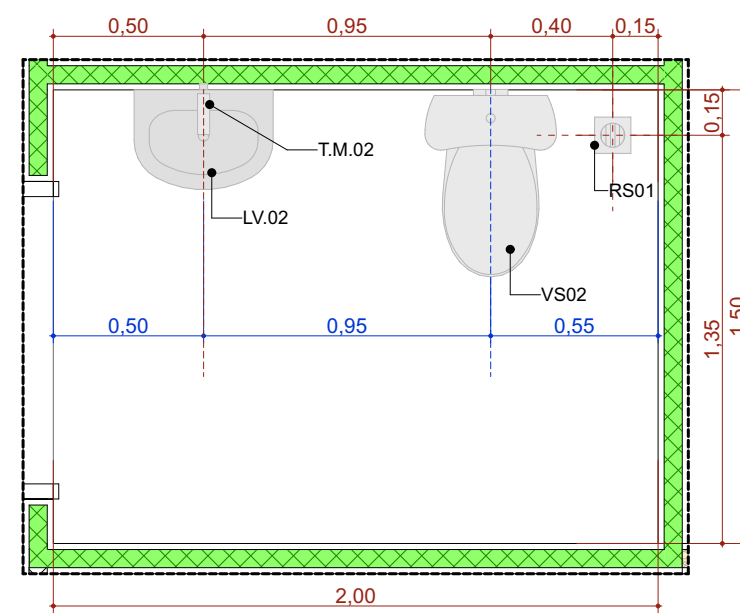


A.M.1 Sanit. Infantil/Faldário
Escala: 1:25

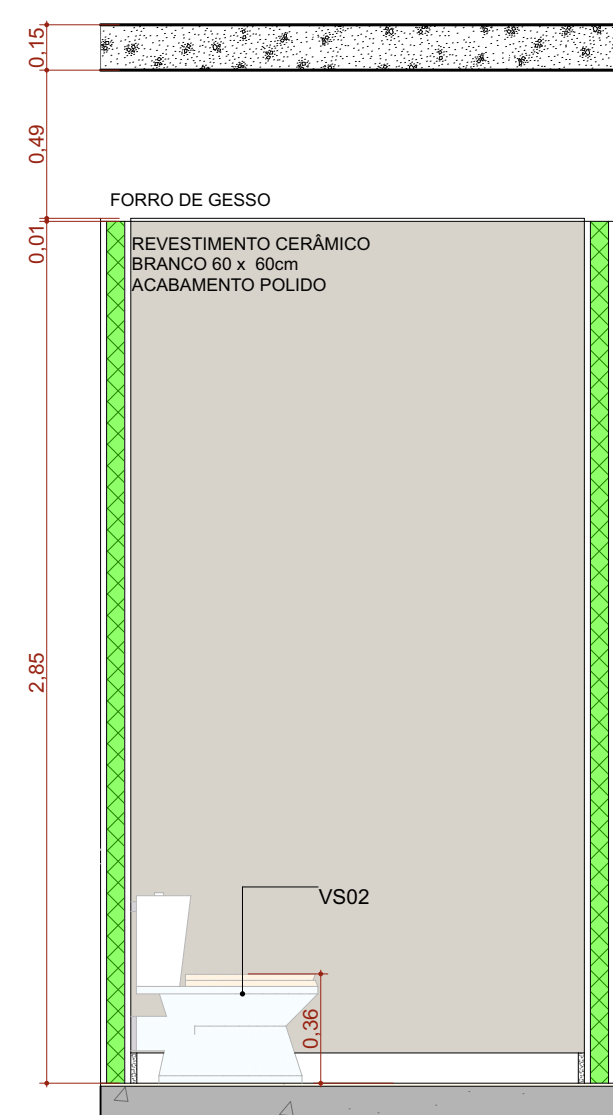


A.M.01 VISTA 1
Escala: 1:25

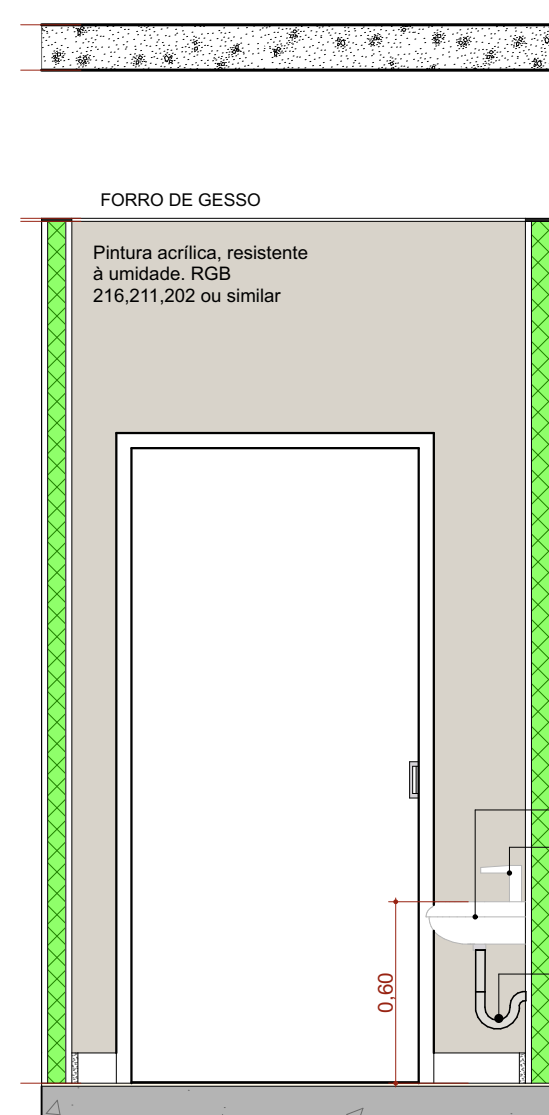


A.M.01 VISTA 2
Escala: 1:25

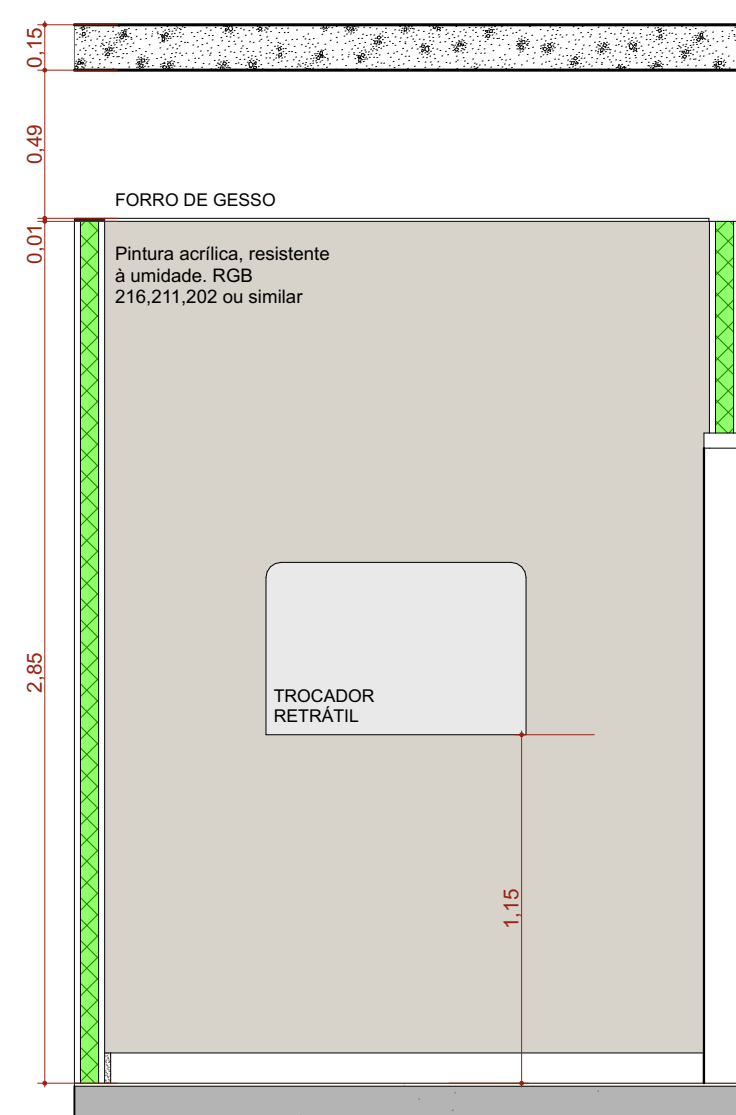


A.M.01 VISTA 3
Escala: 1:25

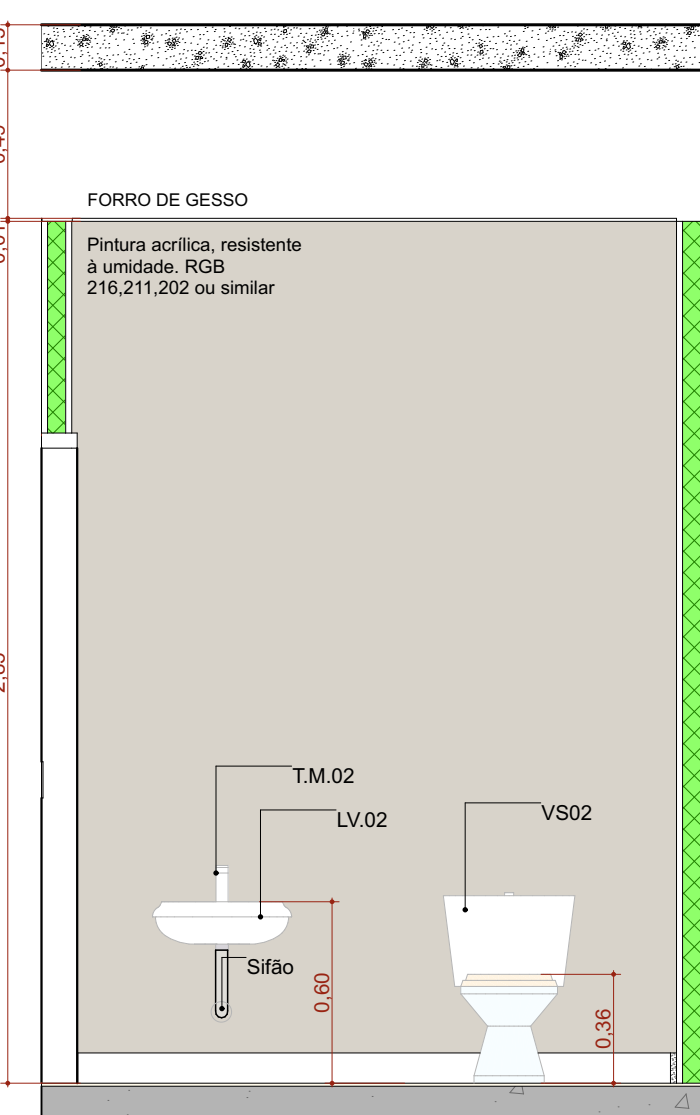


A.M.01 VISTA 4
Escala: 1:25

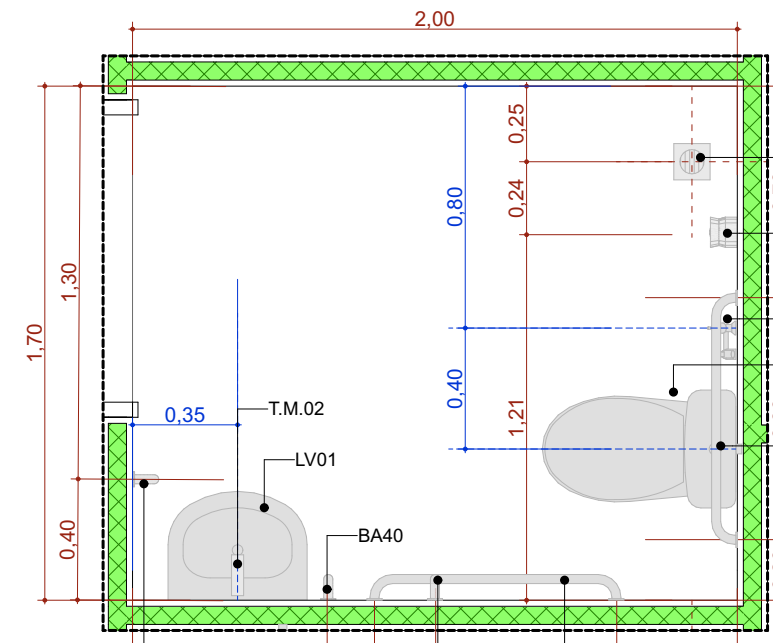


A.M.2 Sanitário PCD Fem.
Escala: 1:25

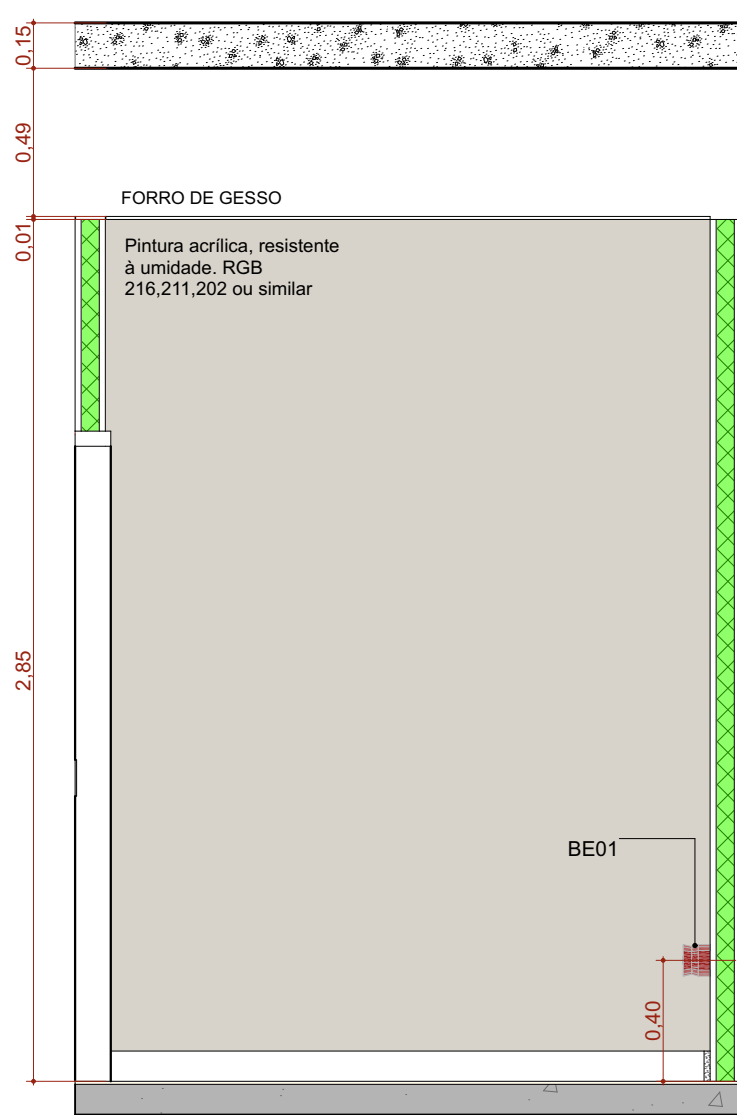


A.M.02 VISTA 1
Escala: 1:25

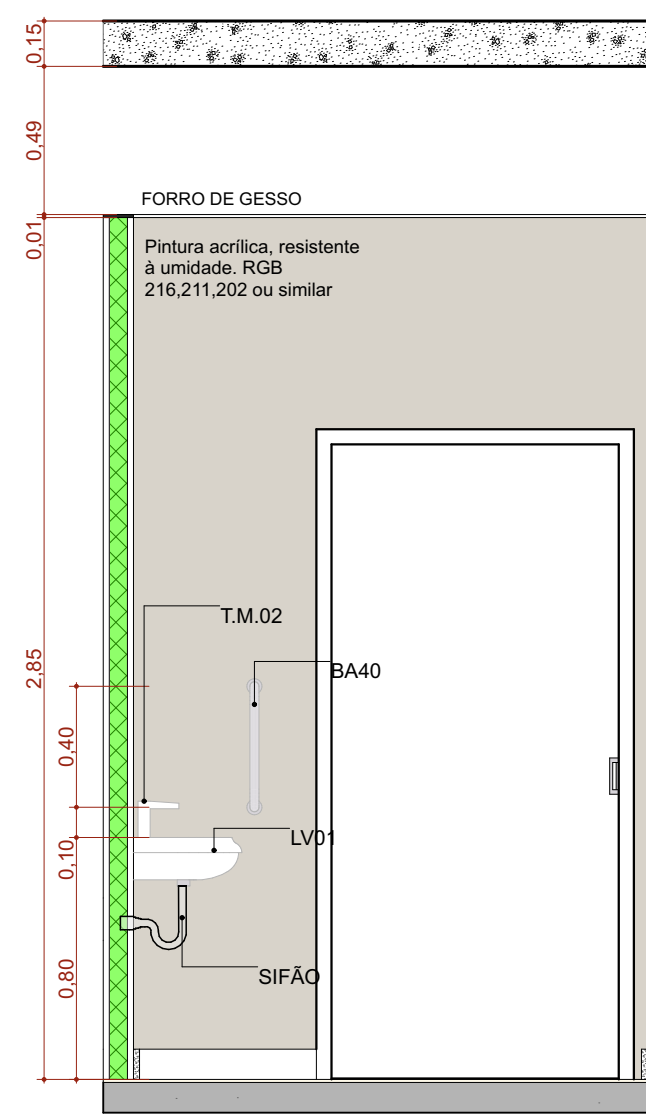


A.M.02 VISTA 2
Escala: 1:25

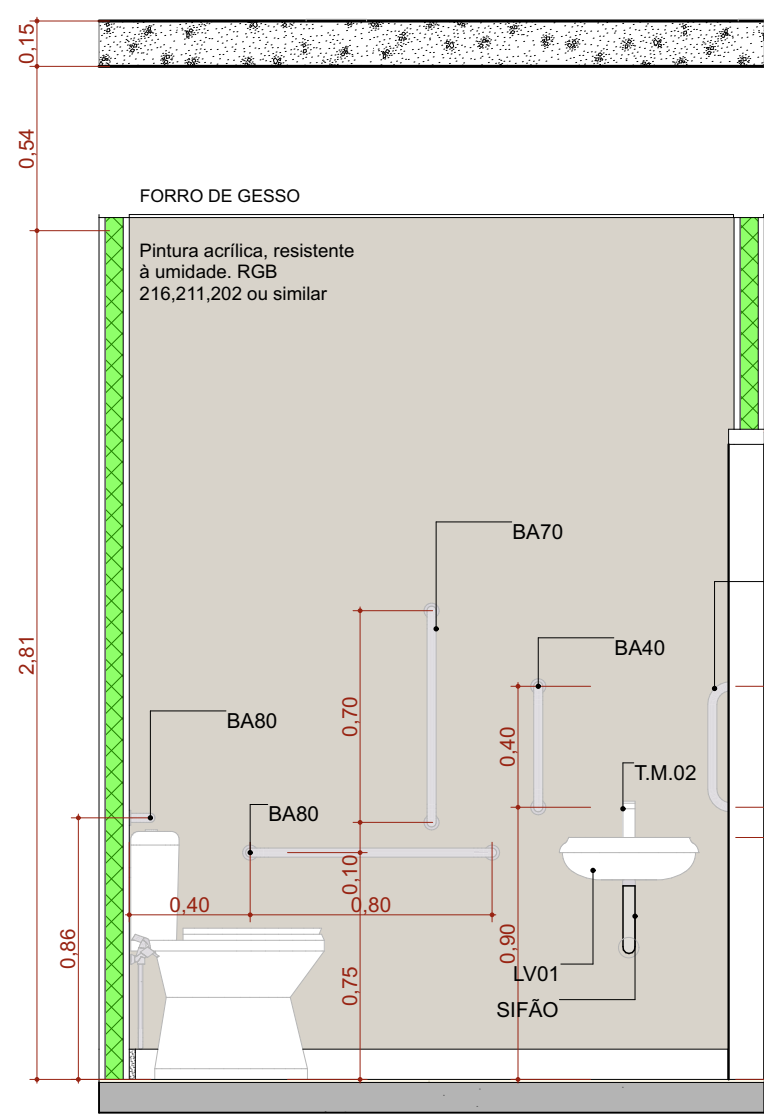


A.M.02 VISTA 3
Escala: 1:25

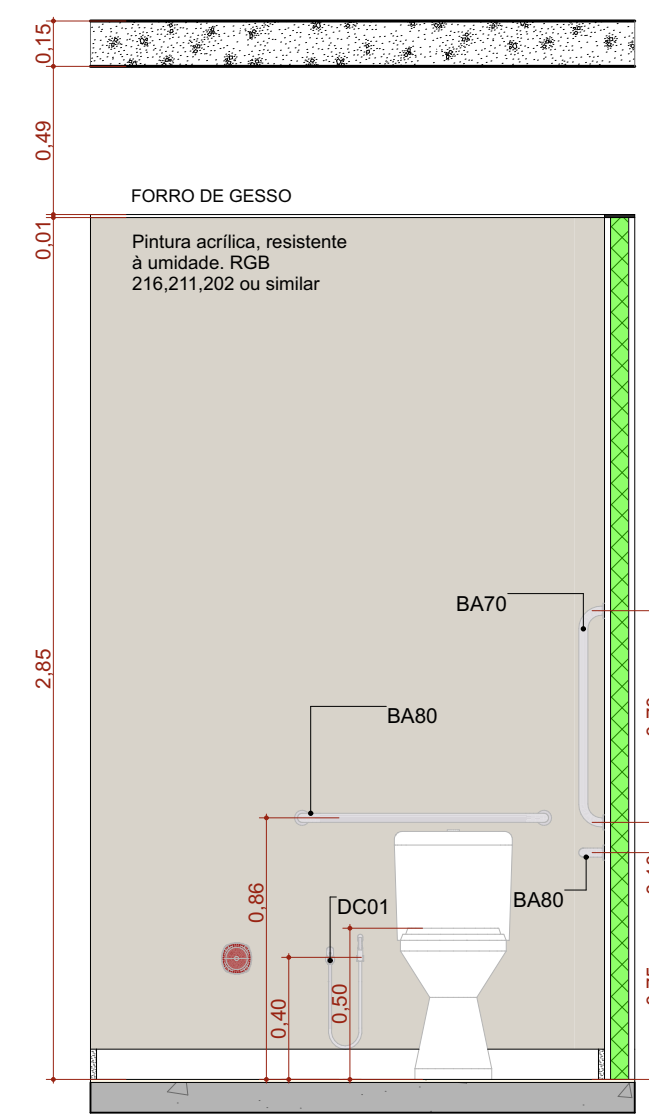


A.M.02 VISTA 4
Escala: 1:25

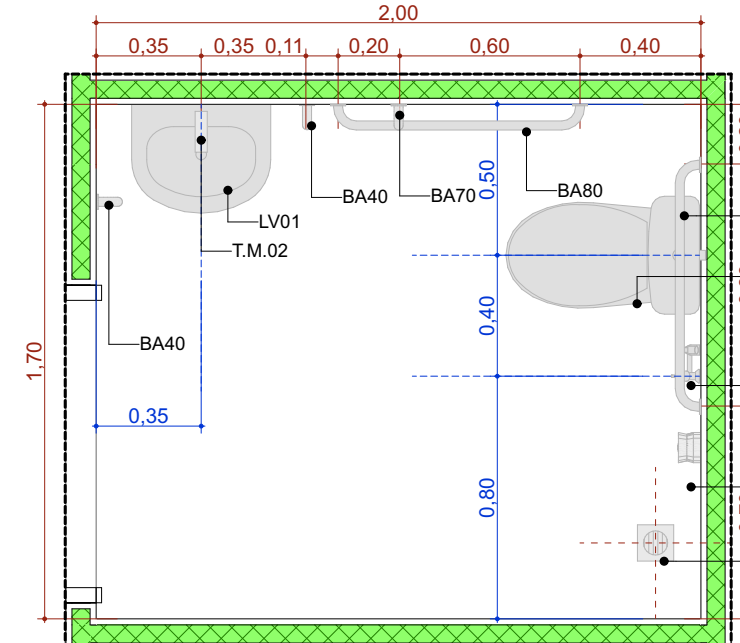


A.M.3 Sanitário PCD Masc.
Escala: 1:25

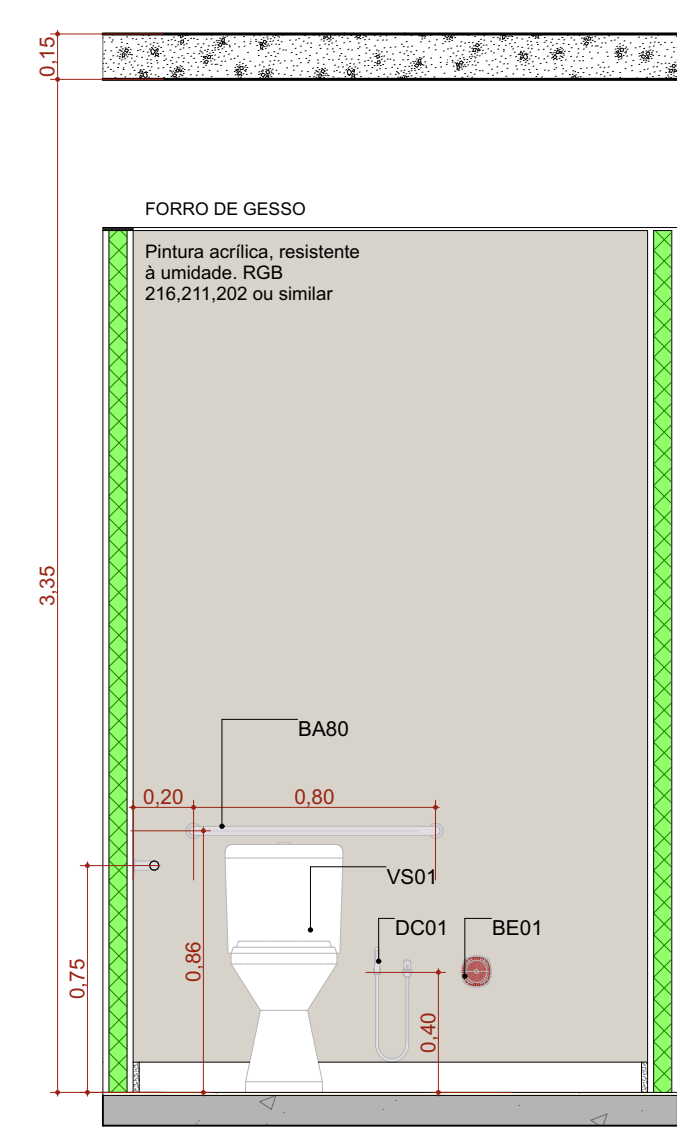


A.M.03 VISTA 1
Escala: 1:25

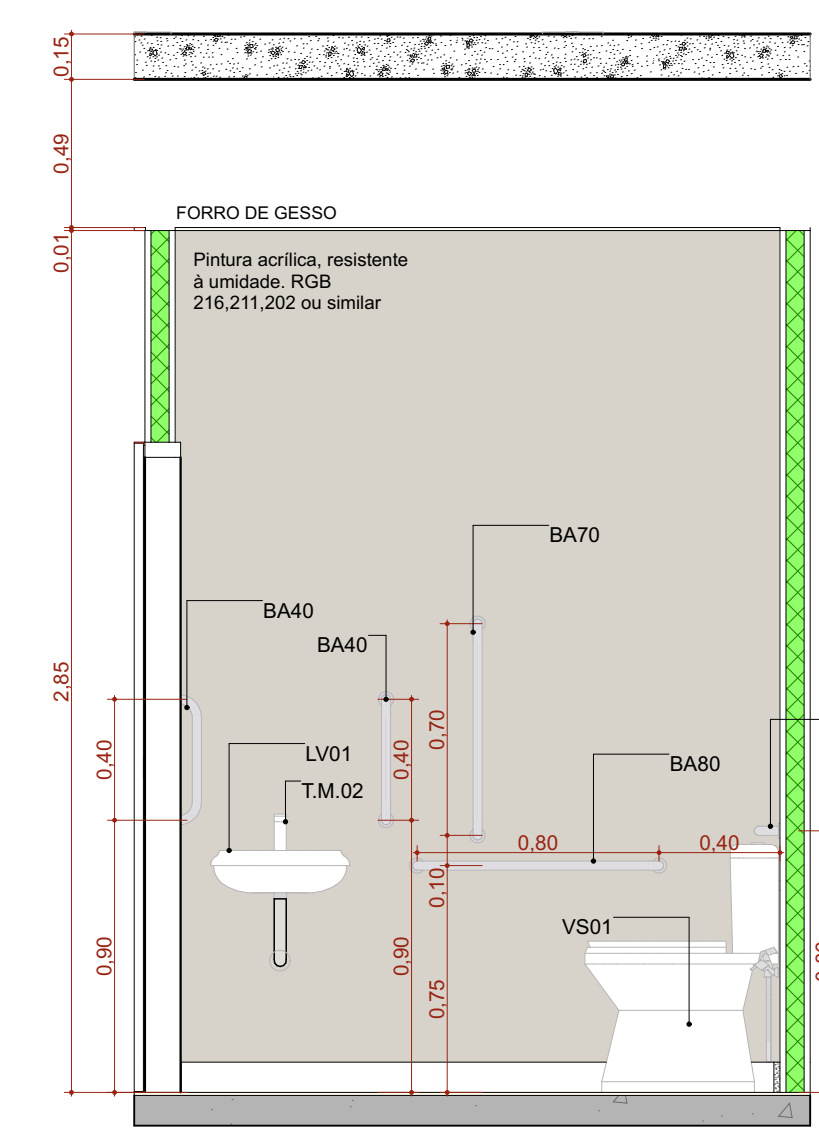


A.M.03 VISTA 2
Escala: 1:25

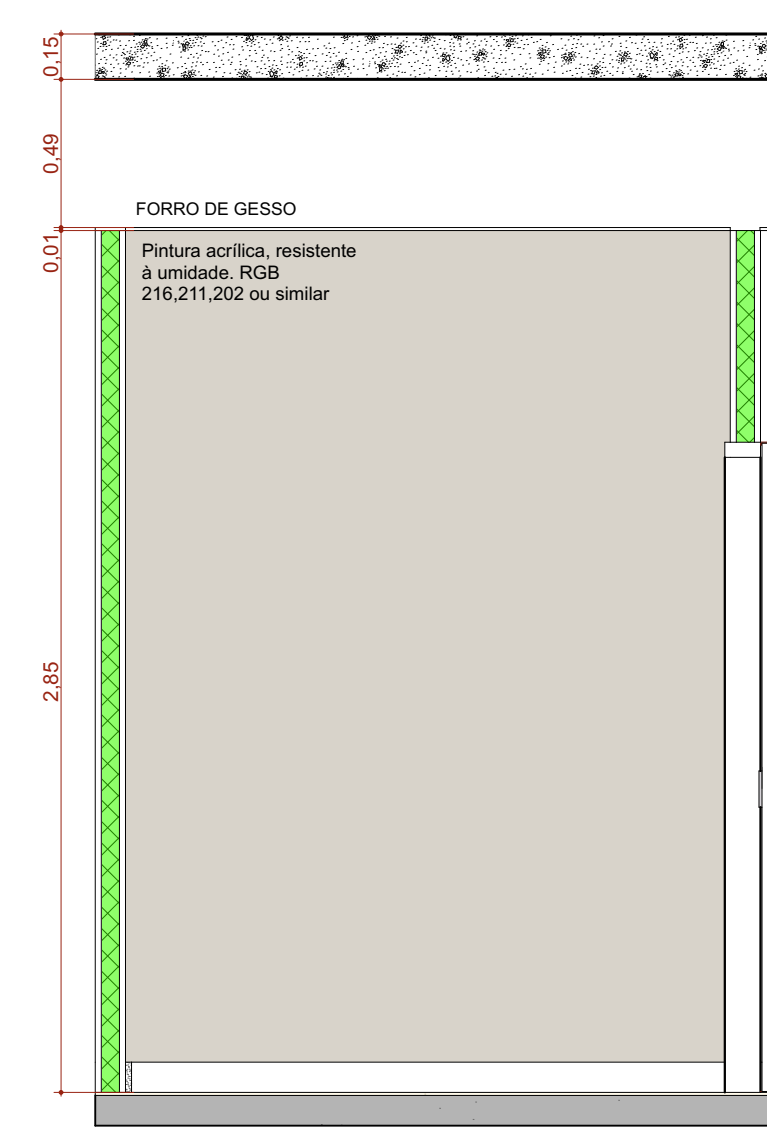


A.M.03 VISTA 3
Escala: 1:25

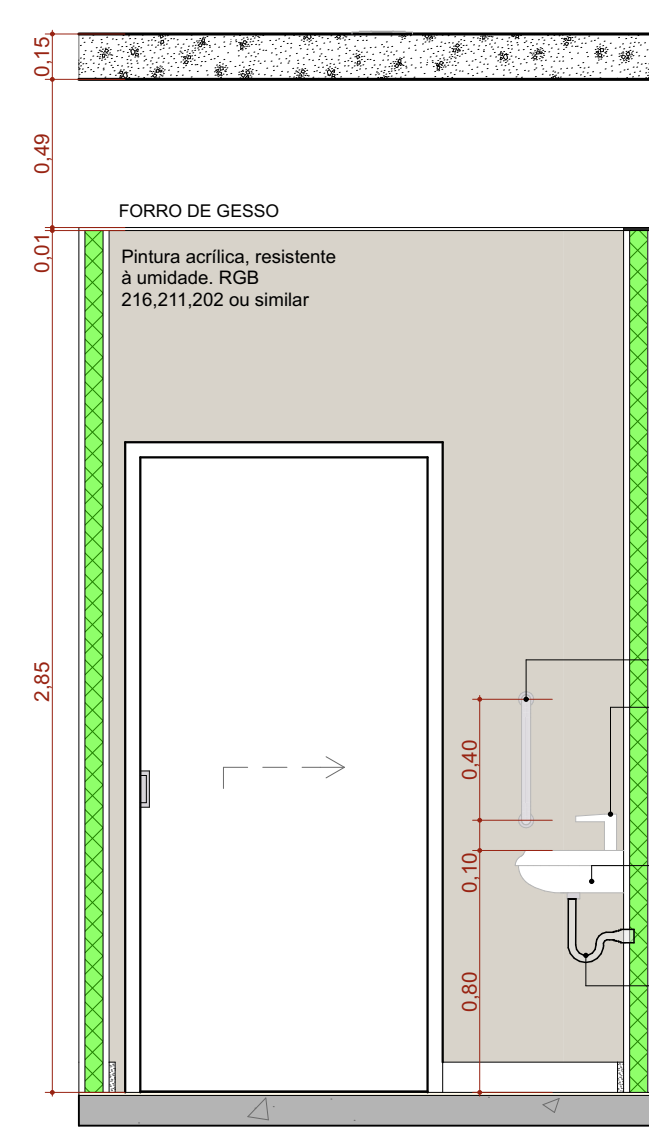


A.M.03 VISTA 4
Escala: 1:25

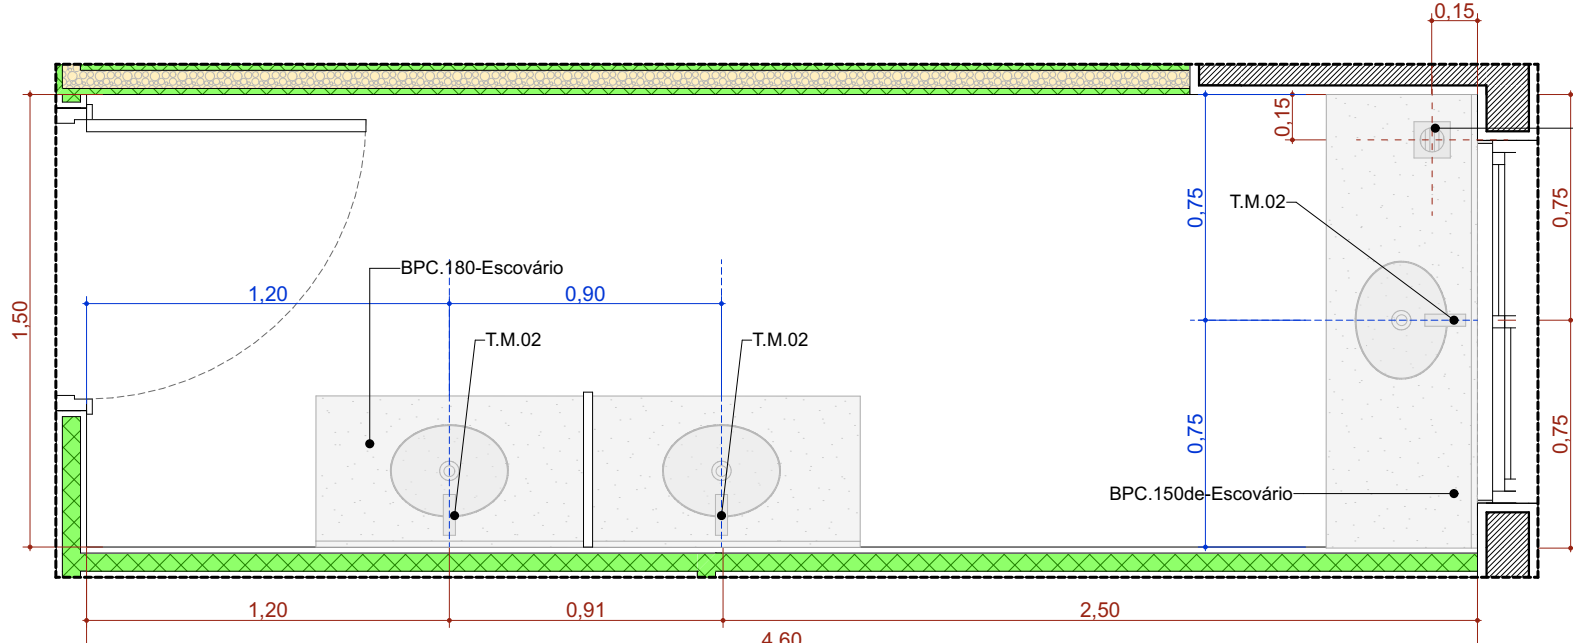


A.M.4 Educação em Saúde Bucal (Escovário)
Escala: 1:25

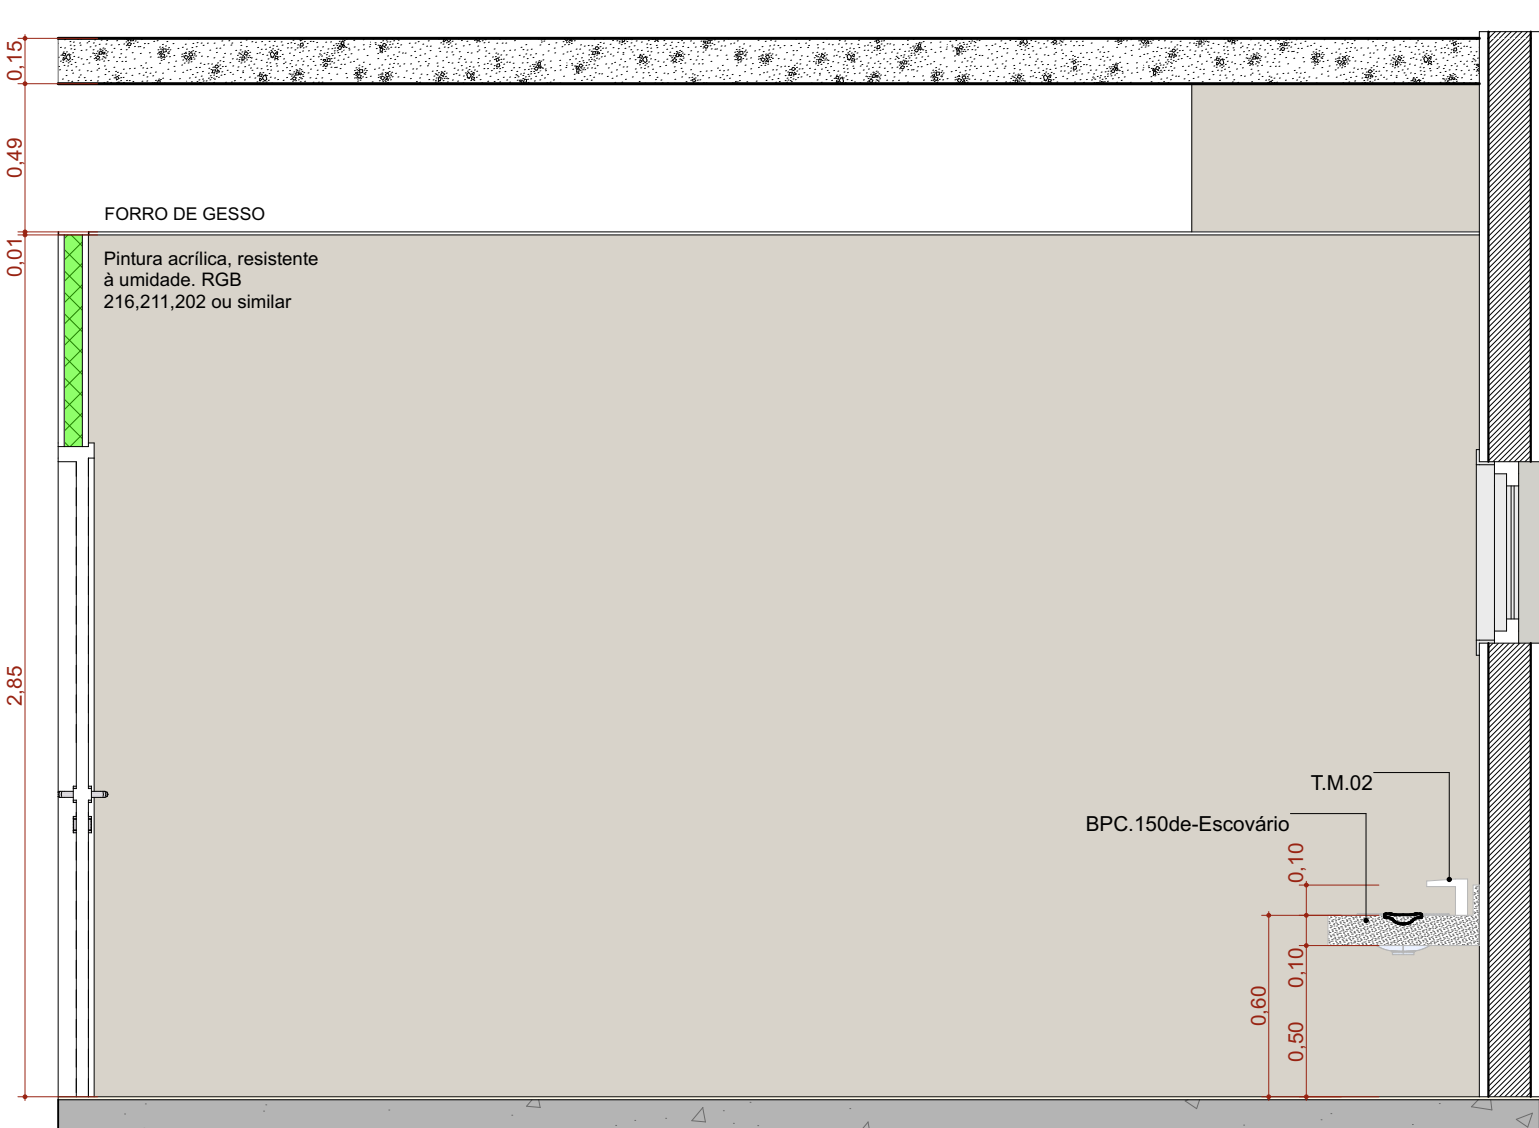


A.M.04 VISTA 1
Escala: 1:25

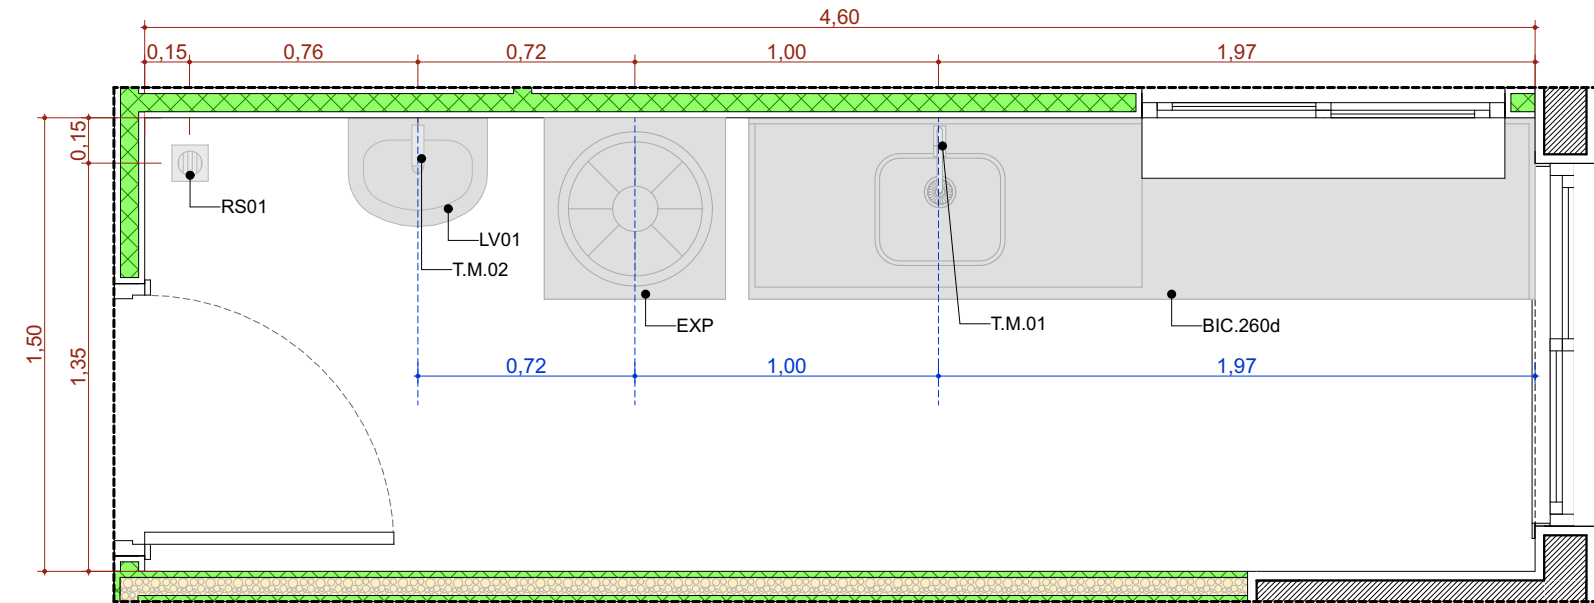


A.M.5 Expurgo
Escala: 1:25

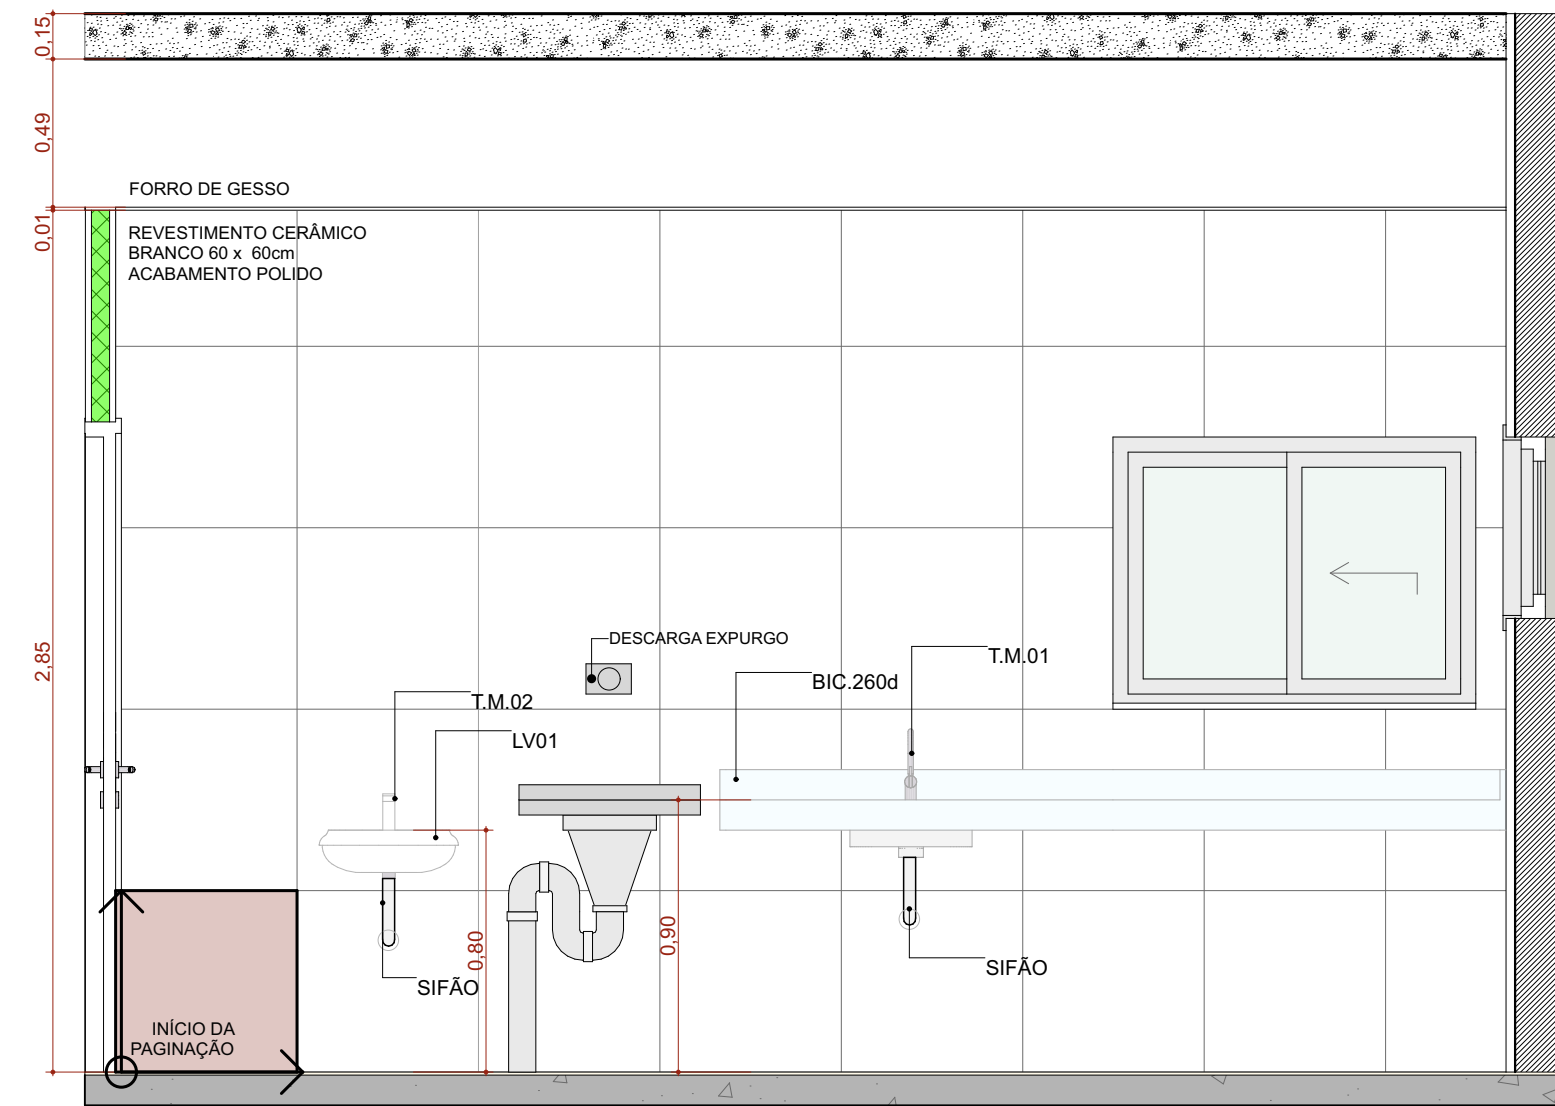


A.M.05 VISTA 1
Escala: 1:25

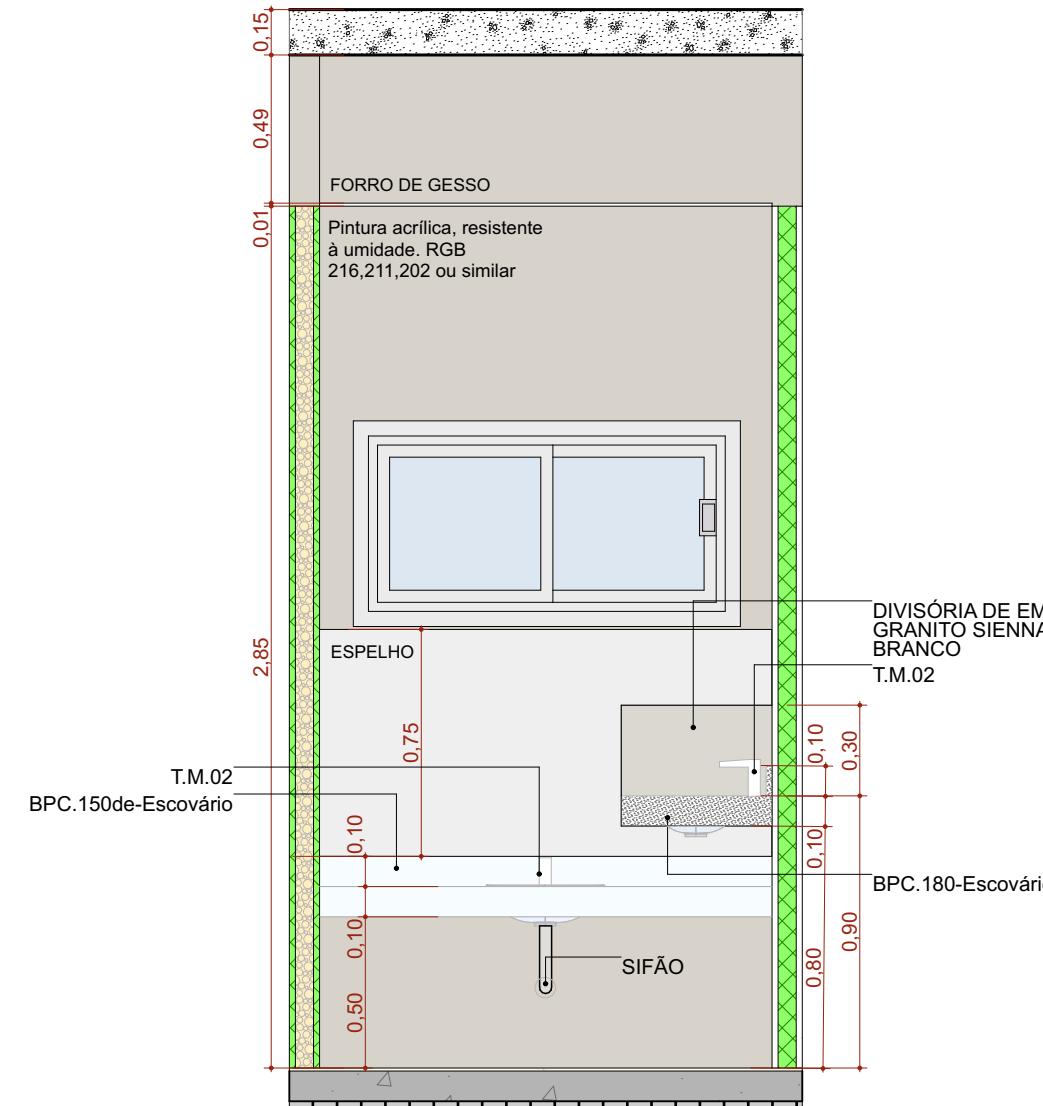


A.M.04 VISTA 2
Escala: 1:25

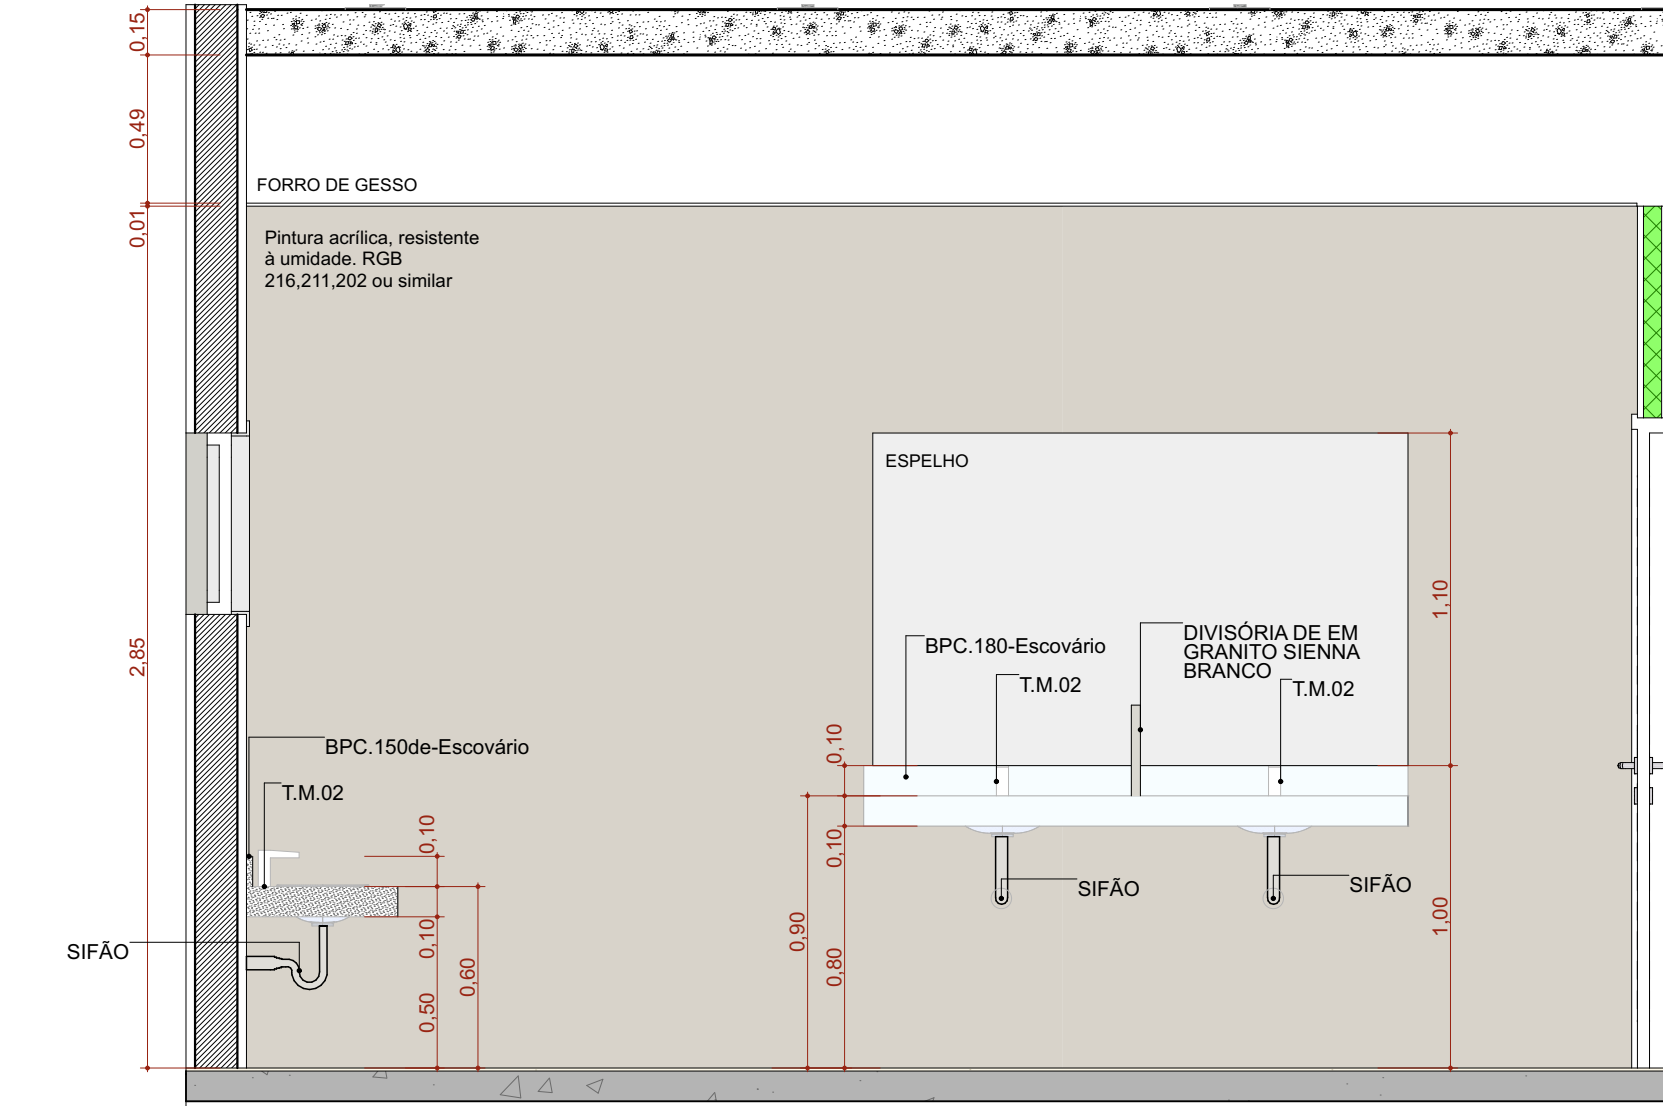


A.M.04 VISTA 3
Escala: 1:25

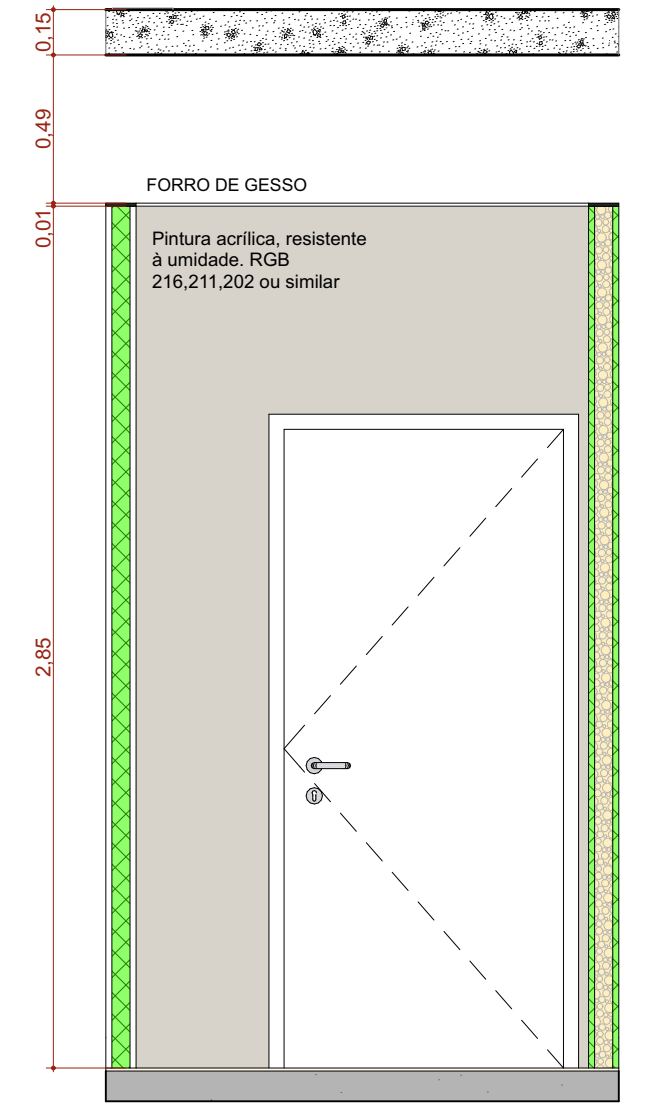


A.M.04 VISTA 4
Escala: 1:25

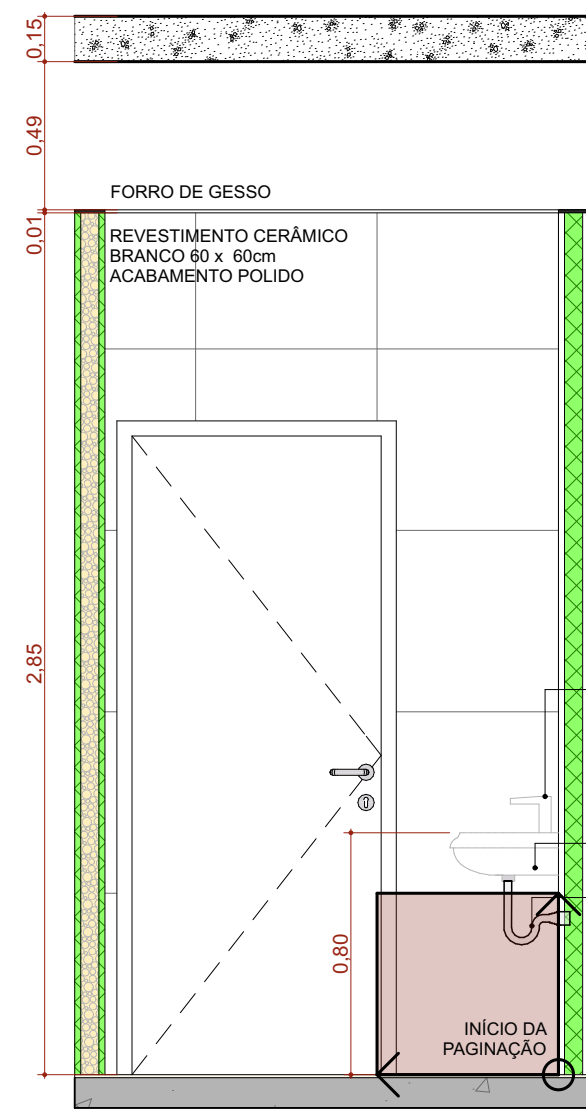


A.M.05 VISTA 2
Escala: 1:25

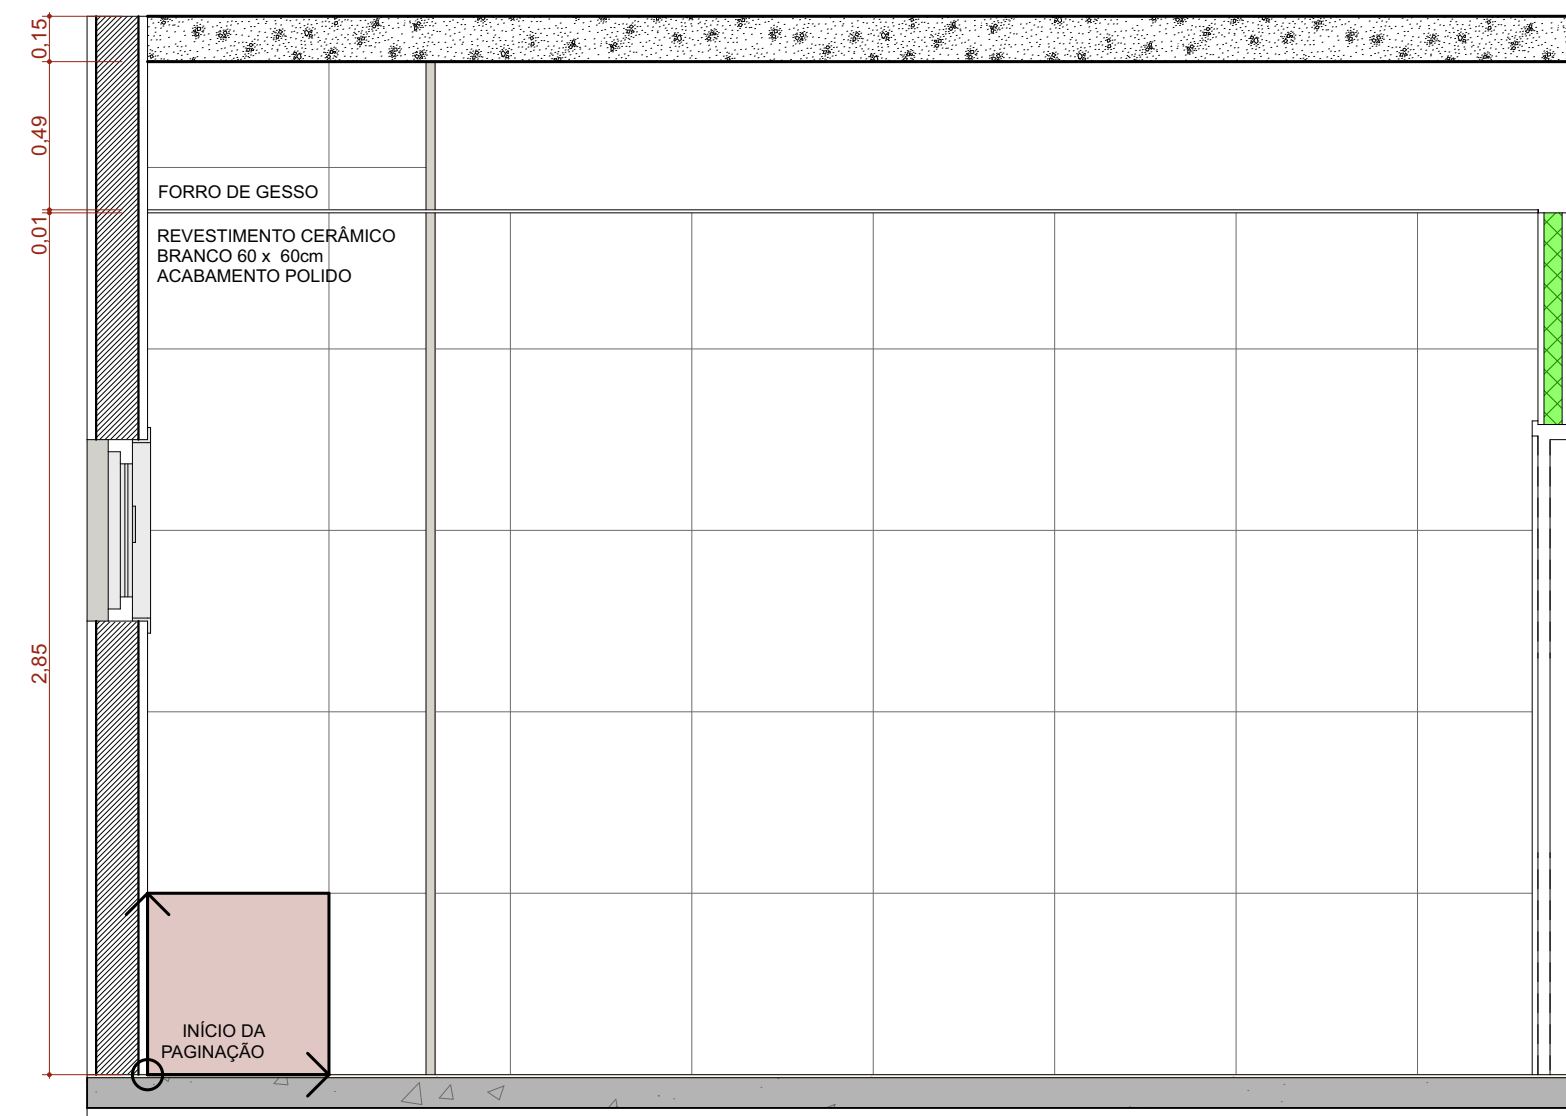


A.M.05 VISTA 3
Escala: 1:25

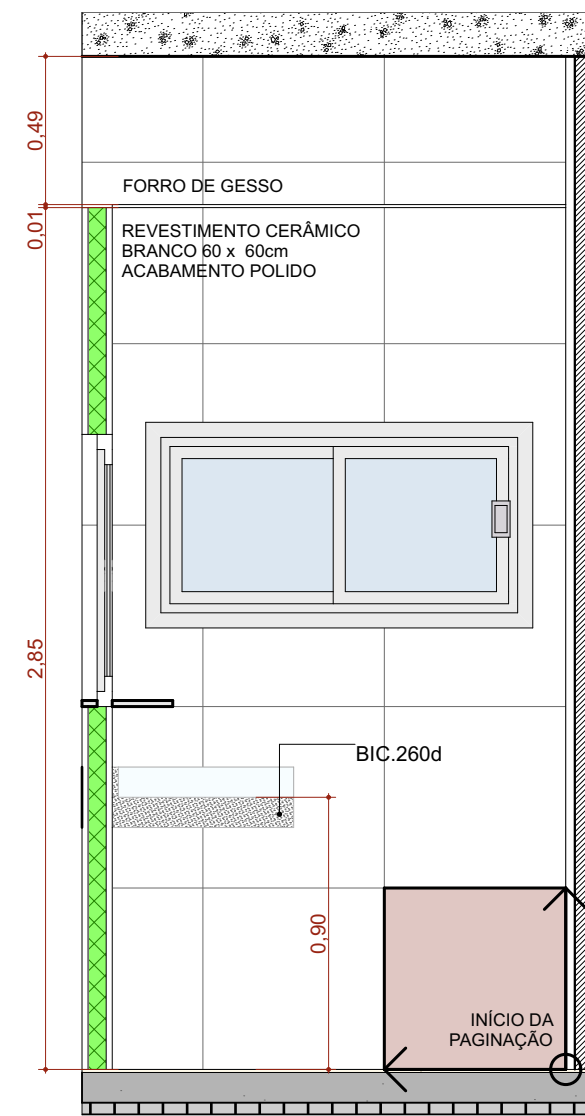


A.M.05 VISTA 4
Escala: 1:25

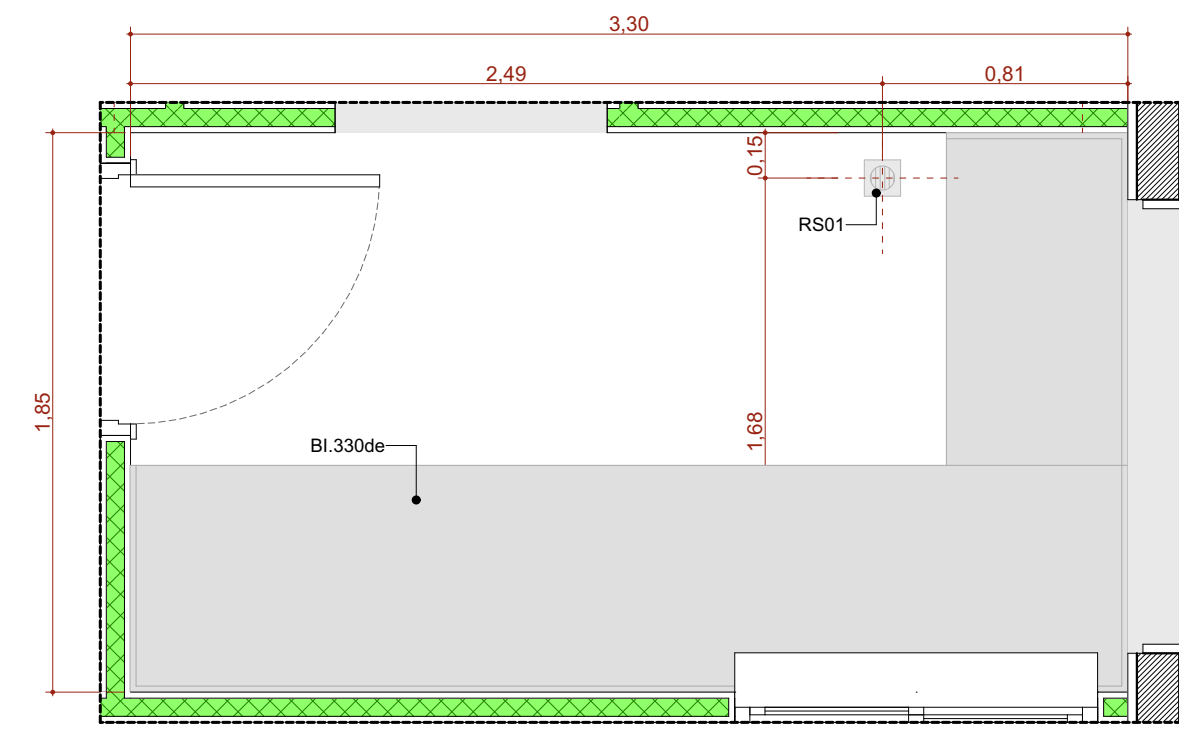


A.M.6 Esterilização
Escala: 1:25

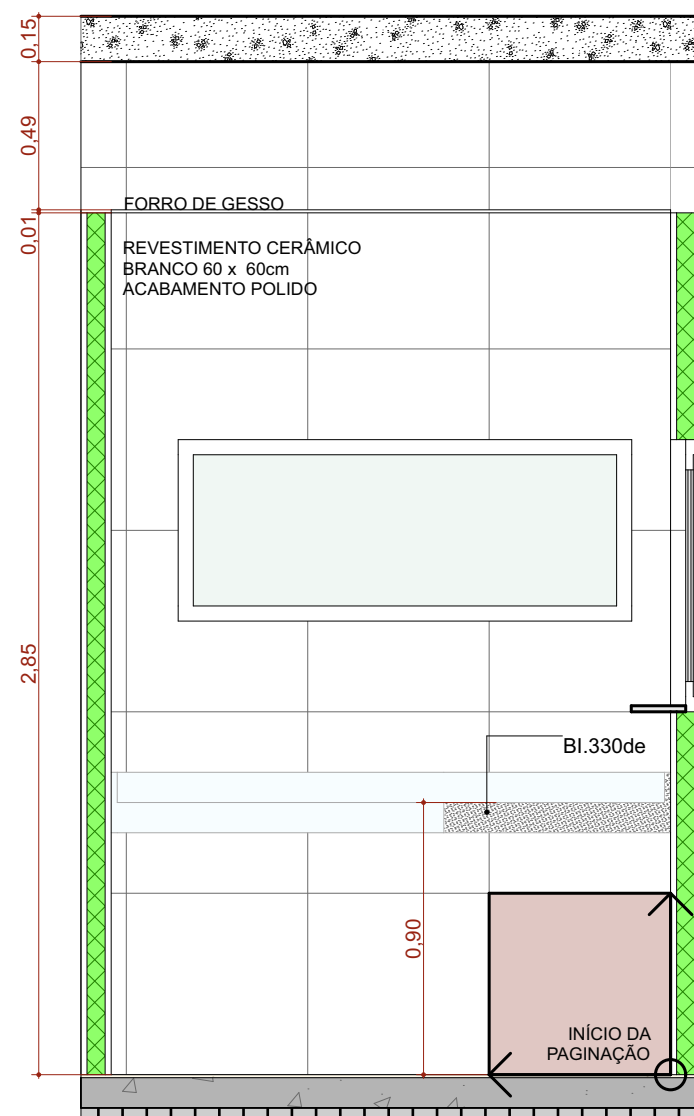


A.M.06 VISTA 1
Escala: 1:25

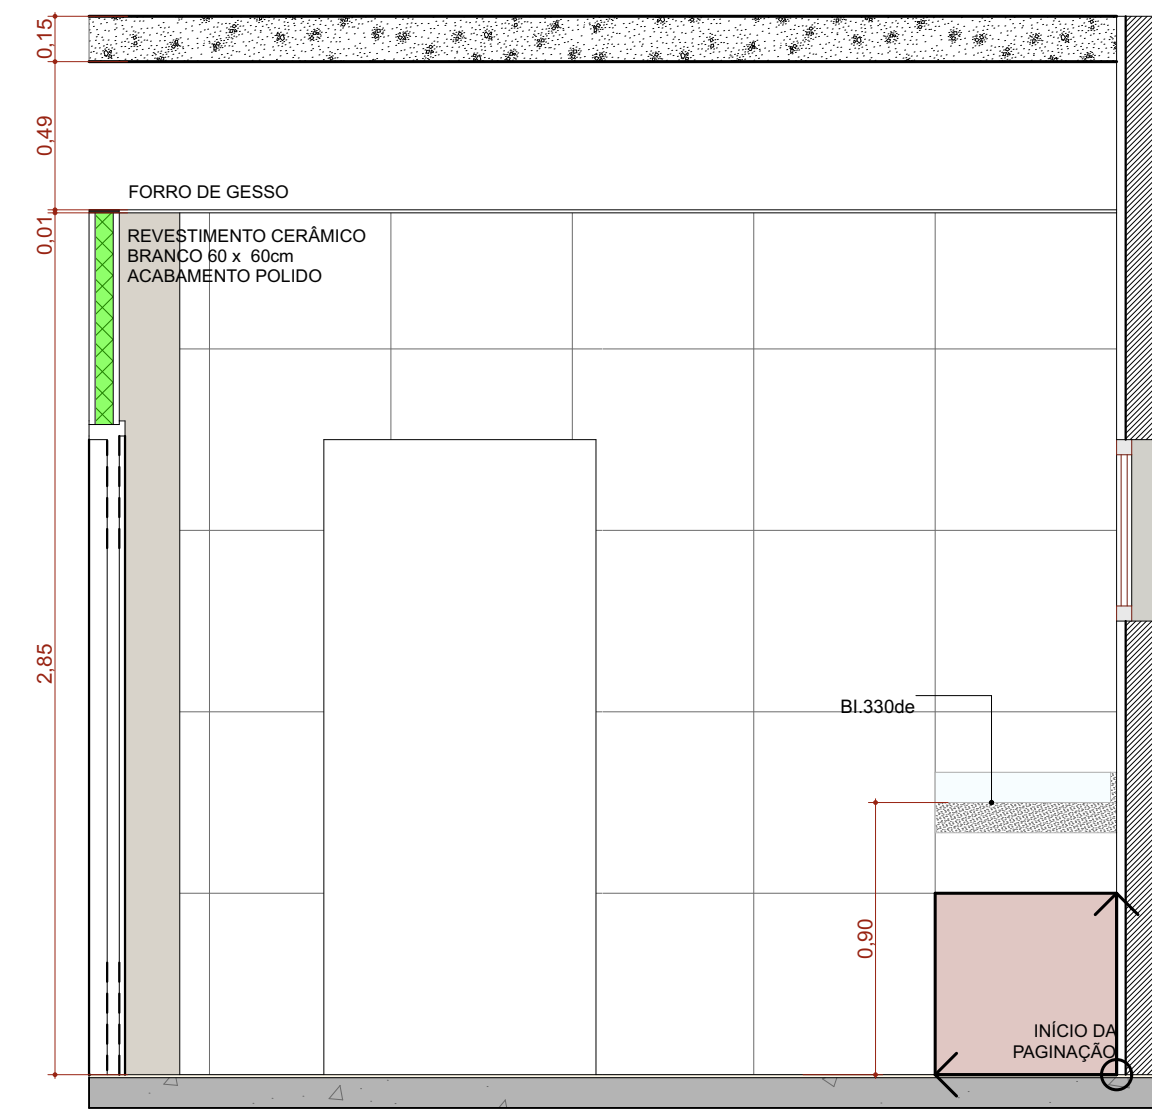

A.M.06 VISTA 2
Escala: 1:25

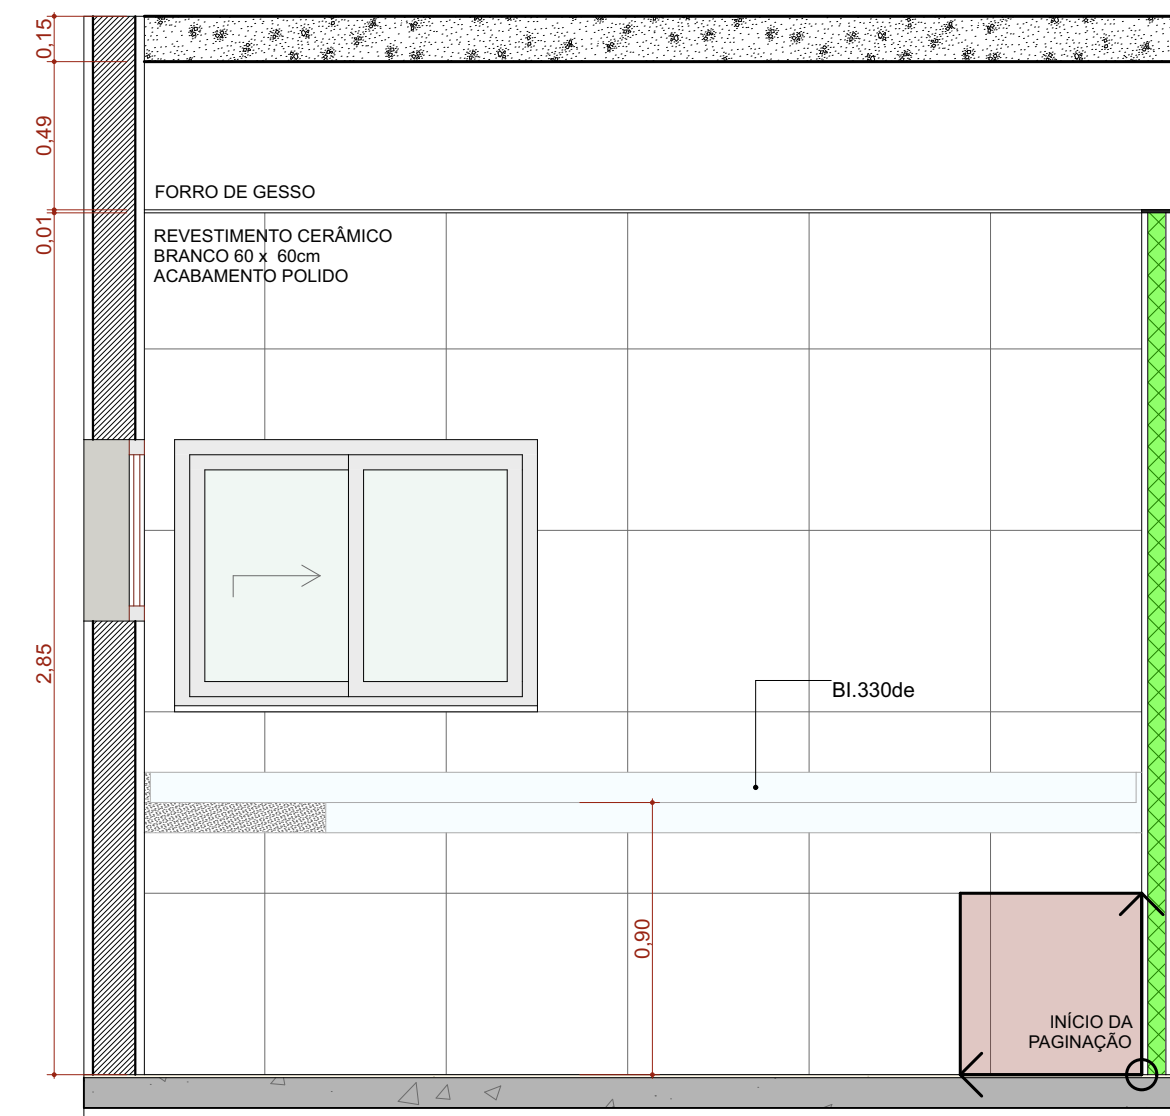

A.M.06 VISTA 3
Escala: 1:25

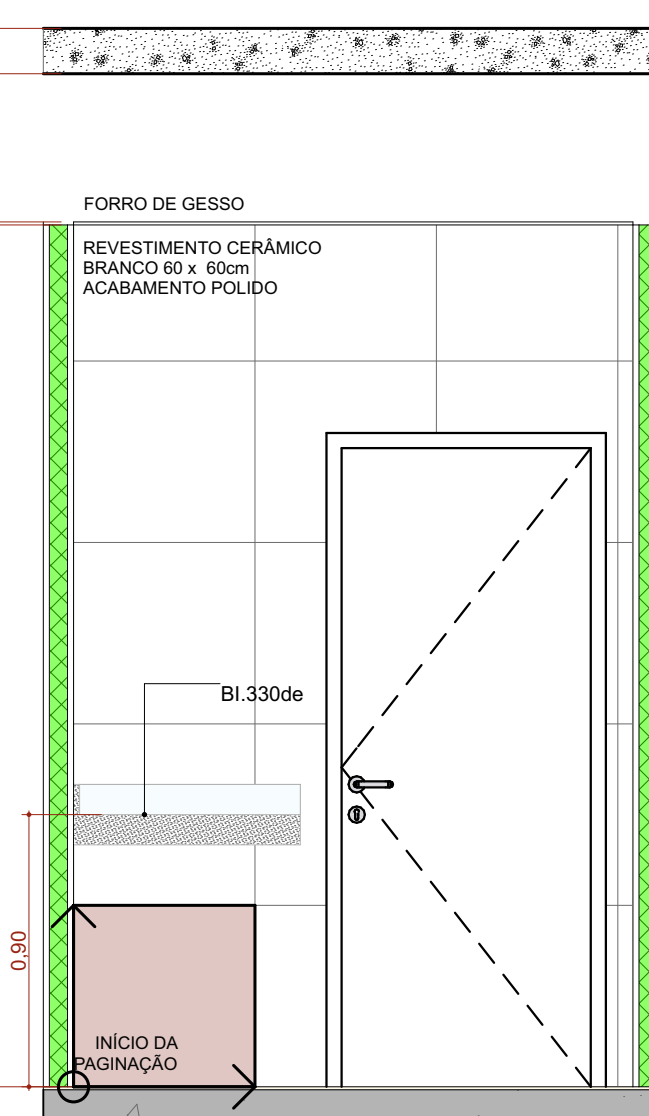

A.M.06 VISTA 4
Escala: 1:25

TÍTULO DO PROJETO
UNIDADE BÁSICA DE SAÚDE - PORTE 1

PROPRIETÁRIO
MINISTÉRIO DA SAÚDE
SECRETARIA DE ATENÇÃO PRIMÁRIA À SAÚDE
CNPJ
00.394.544/0108-14

ENDEREÇO
Secretaria de Atenção Primária à Saúde
Esplanada dos Ministérios Bloco G Edifício Sede - Ministério da Saúde
CEP 70.098-900 - Brasília- DF

TÍTULO DO PROJETO
DETALHAMENTO ÁREAS MOLHADAS 01

DESCRIÇÃO DA ETAPA

PROJETO EXECUTIVO

NOME PRANCHETA/ARQUIVO
MS_UBS1_PE_AQ 11.12_R00

REVISÃO
R01

UNIDADE
METROS

DATA
04/09/2024

ESCALA
INDICADA

DIREITOS AUTORAIS RESERVADOS CONFORME LEGISLAÇÃO NACIONAL E INTERNACIONAL

FOLHA Nº
10.99 A 84.10

