


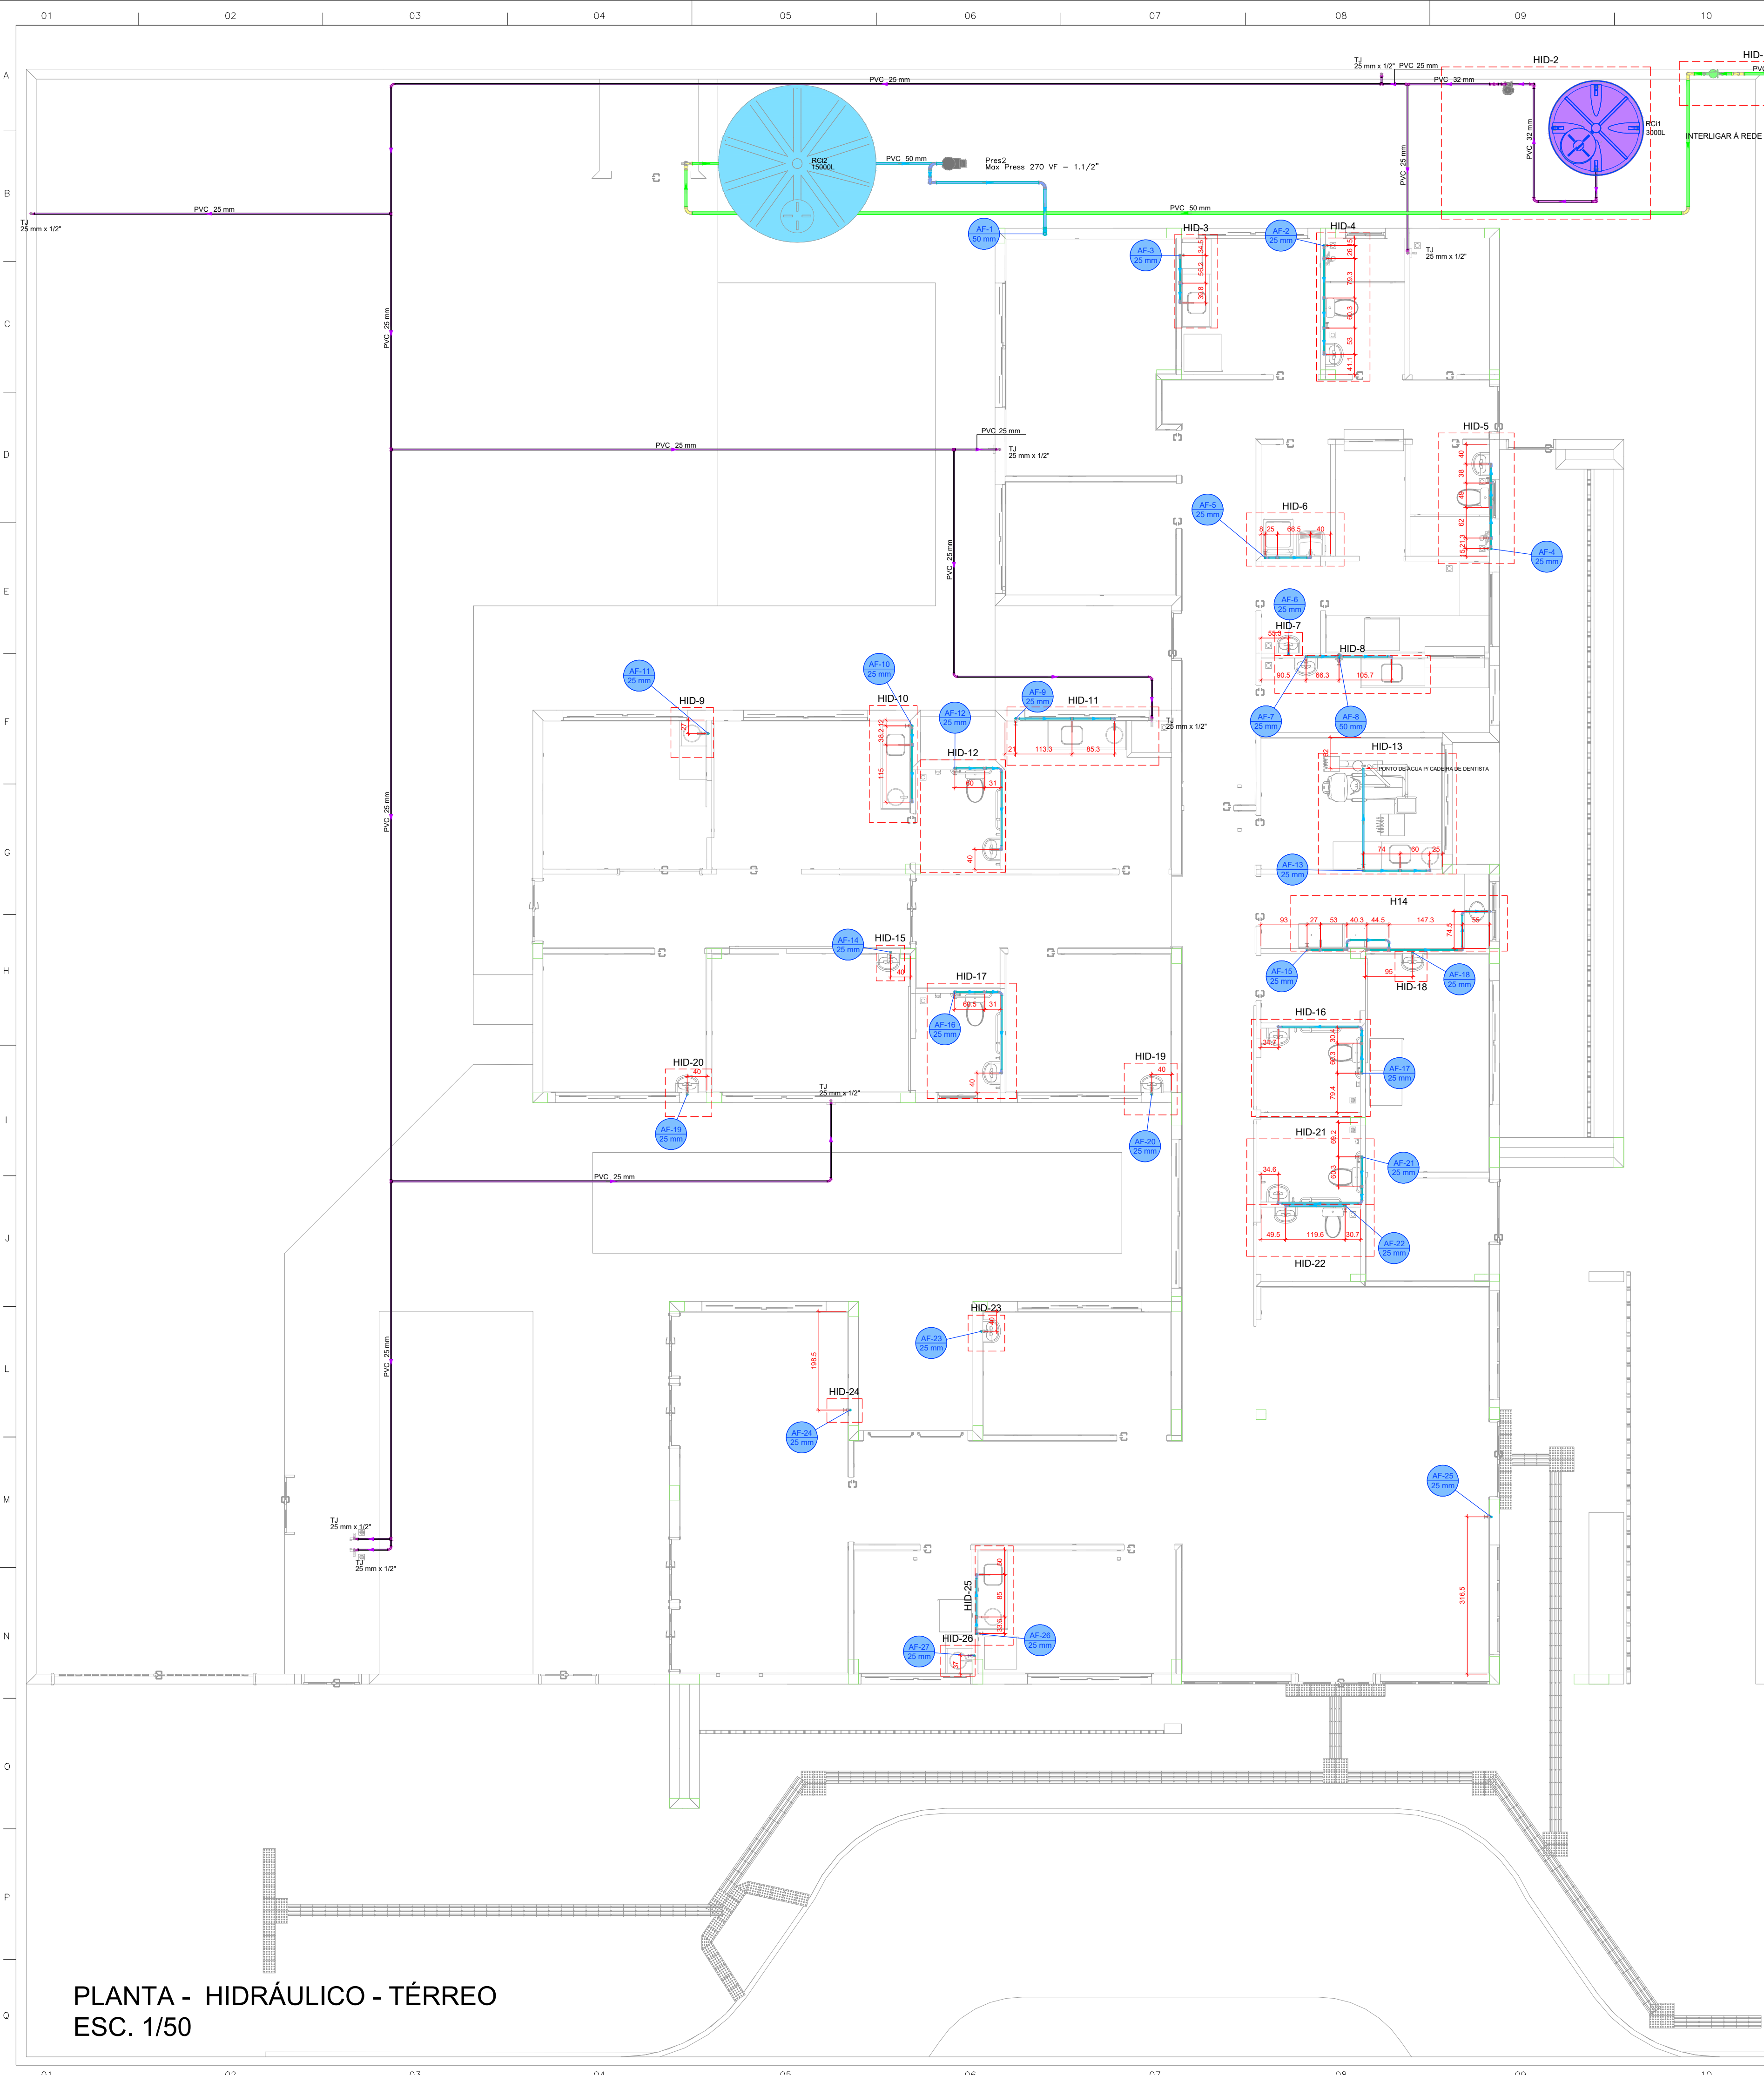

Legenda de condutas - TERREO

Agua fria

Agua fria (Recuo)

Alimentação

Legenda das indicações - TERREO

TJ Torneira de Jardim com joelho 90° - 25 mm x 1/2"

Legenda - TERREO

Alimentador Predial

Curva de transposição

Manômetro individual

Registro bruto gaveta ABNT c/PVC soldável

Registro de Pressão com PVC soldável

Registro de gaveta alongada com PVC soldável

Registro estufa V/S compacto soldável

Reservatório 3000L

Valvula de descarga c/PVC soldável

LAVATÓRIO DE BANCADA

VISTA LATERAL DA LIGAÇÃO DE ÁGUA/ESGOTO

Sem Escala

VISTA FRONTAL DA LIGAÇÃO DE ÁGUA/ESGOTO

Sem Escala

VISTA LATERAL PONTO DE ÁGUA EXTERNO


Sem Escala

DETALHE PARA CANTOS DE PAREDE





Escala 1/25

PLANTA - HIDRÁULICO - TÉRREO
ESC. 1/50

PROJETO HIDROSSANITÁRIO					
PROJETO HIDROSSANITÁRIO		CONTRATADO:		SECRETARIA	
Talis Henrique Pereira Fonseca		SECRETARIA DE ATENÇÃO PRIMÁRIA À SAÚDE		1	
Endereço:		Rua Nogueira, Nº 21		OBRA: CONSTRUÇÃO DE IMÓVEL COMERCIAL	
Vila Nova, Faria - MG		PROJETO		Número Cliente:	
Telefone:		UBS PORTE 1		47/2024	
CDE: (35) 9.9879-0332		APPROV		REFERÊNCIA (1) (TÉRREO)	
Email: eng.talishenrique@gmail.com		UNIDADE: (EXCETO INDICADO)		CITY	
QDEIA-MG: 284463D		TÍTULO:		LEGENDAS	
PRQ		VERIF		DESENHO NÚMERO:	
DATA: 31/07/2024		31/07/2024		MOD: HIDR	
NOME		REVISÃO:		FOLHA:	
VISTO		00		01/07	
HIDR		ESCALA:		INDICADAS NO DESENHO	

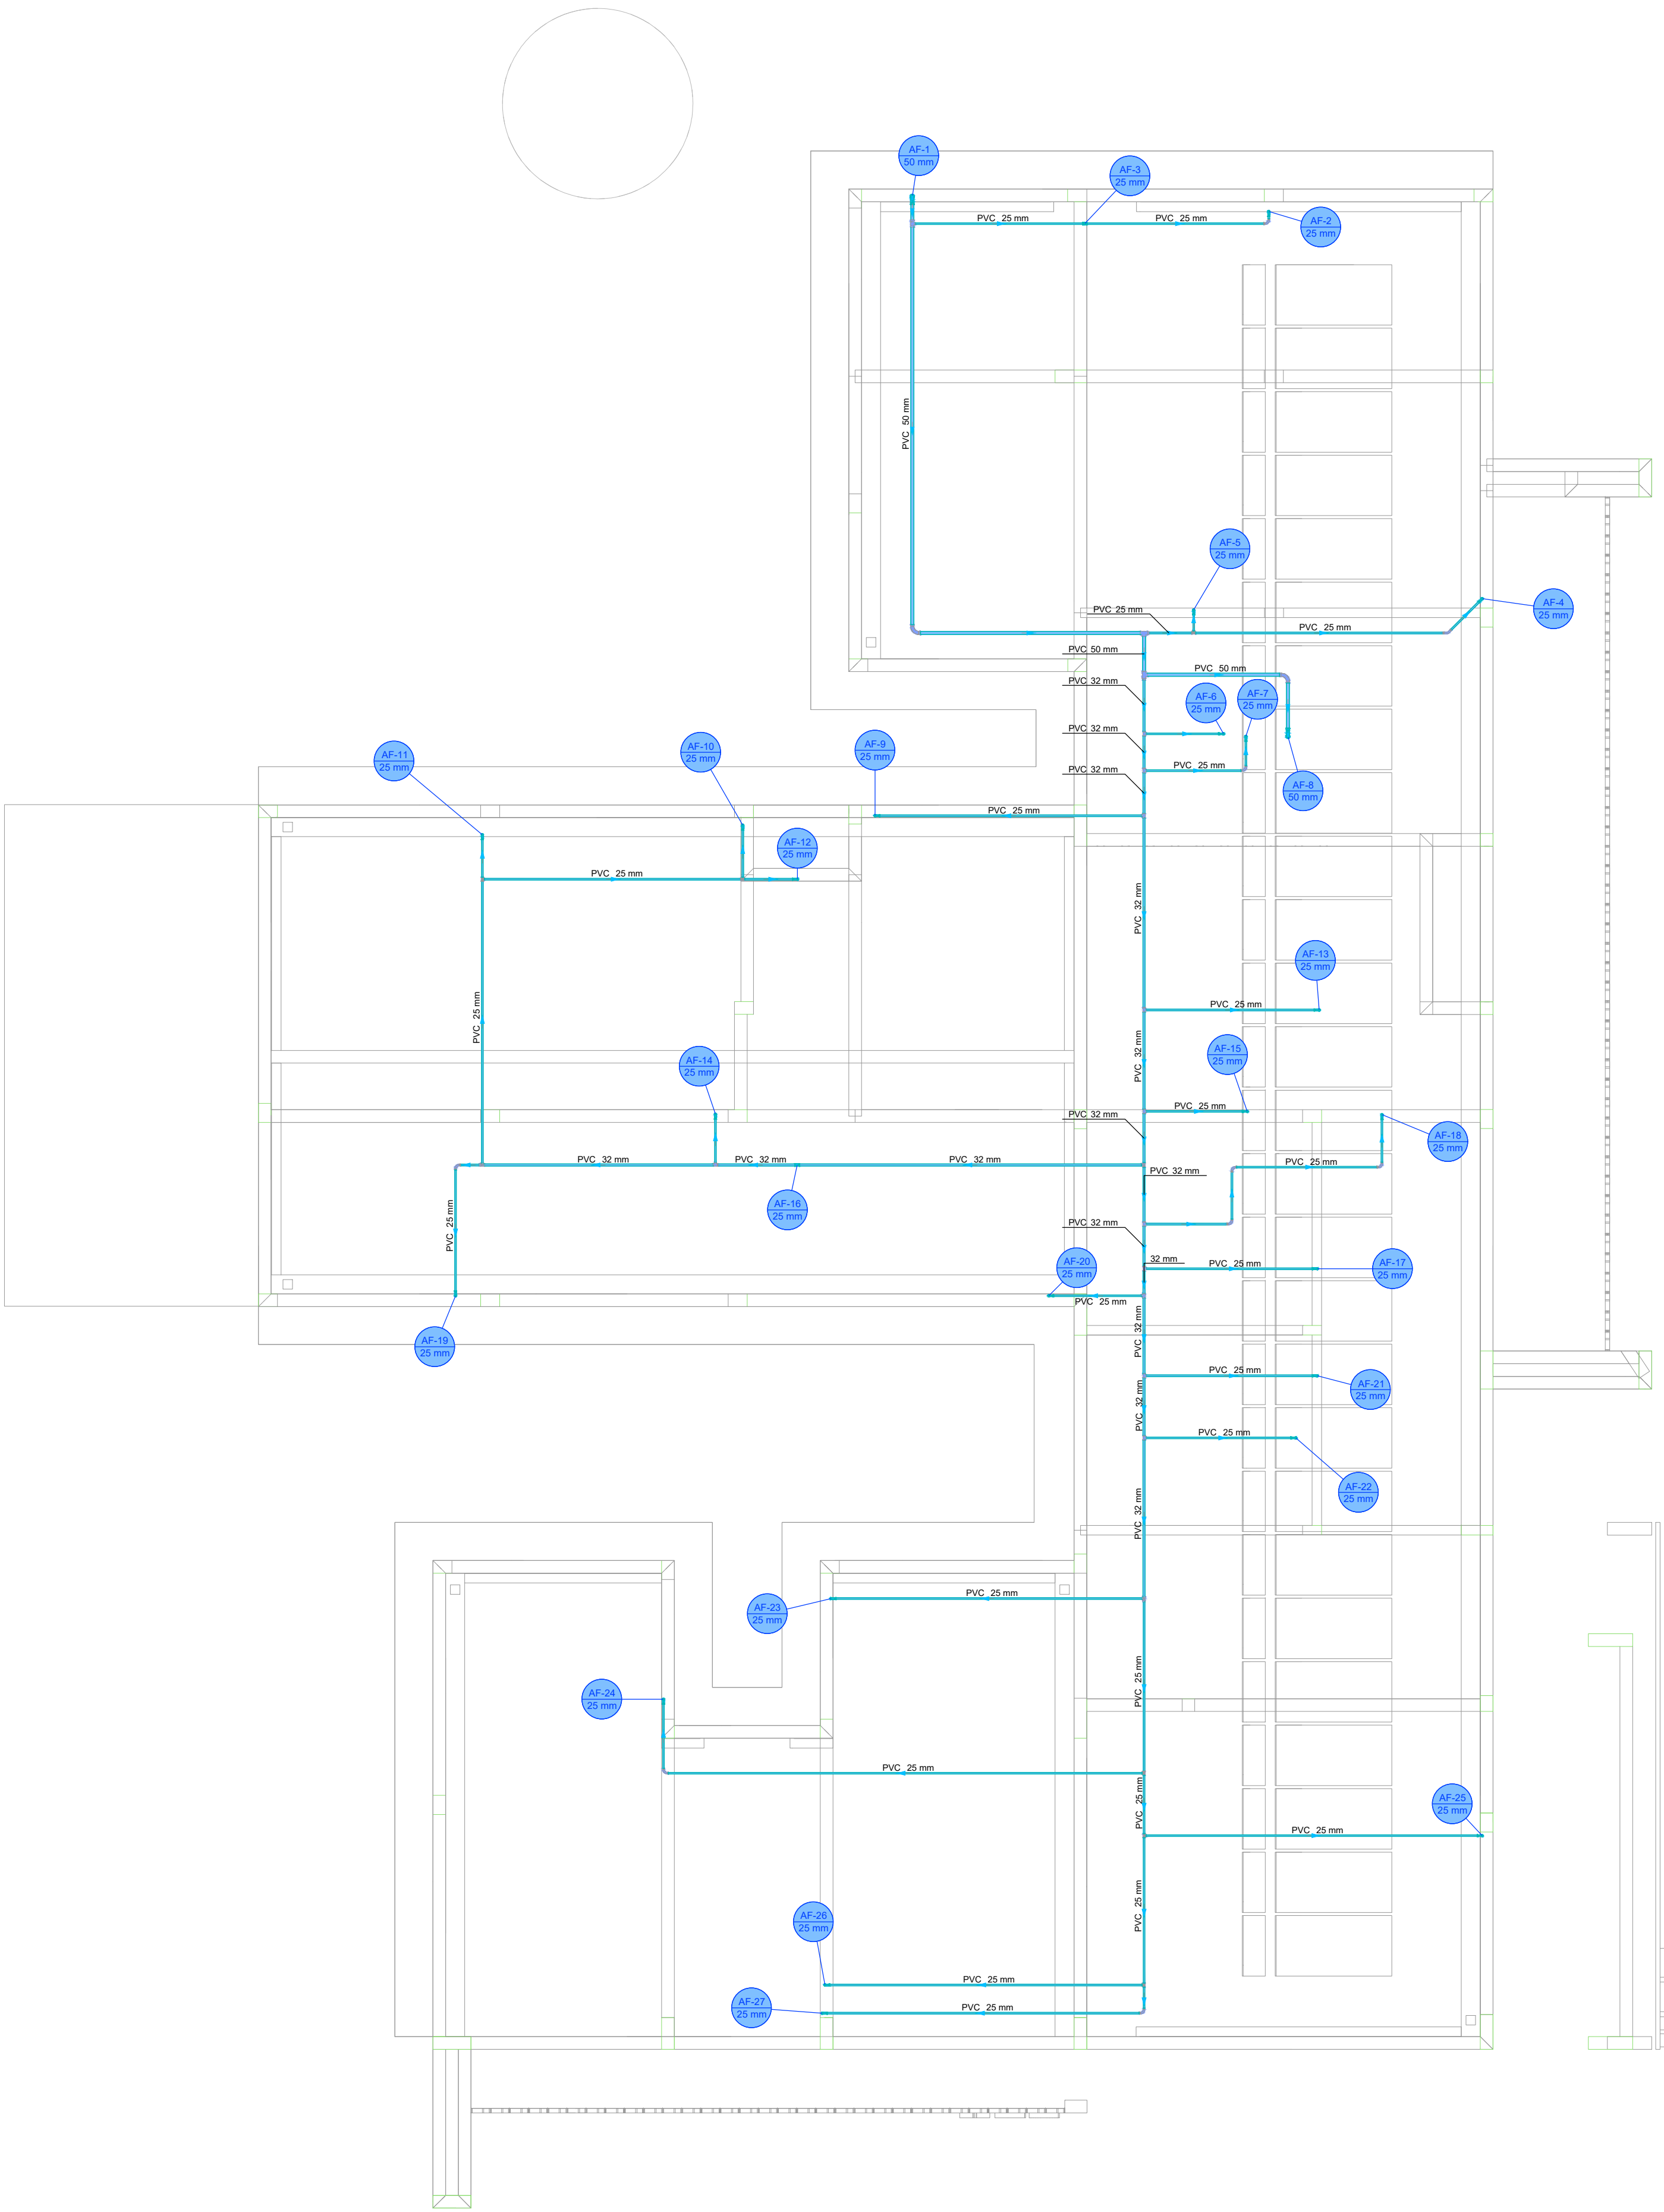

Legenda de condutos - COBERTURA 1	
Água fria	

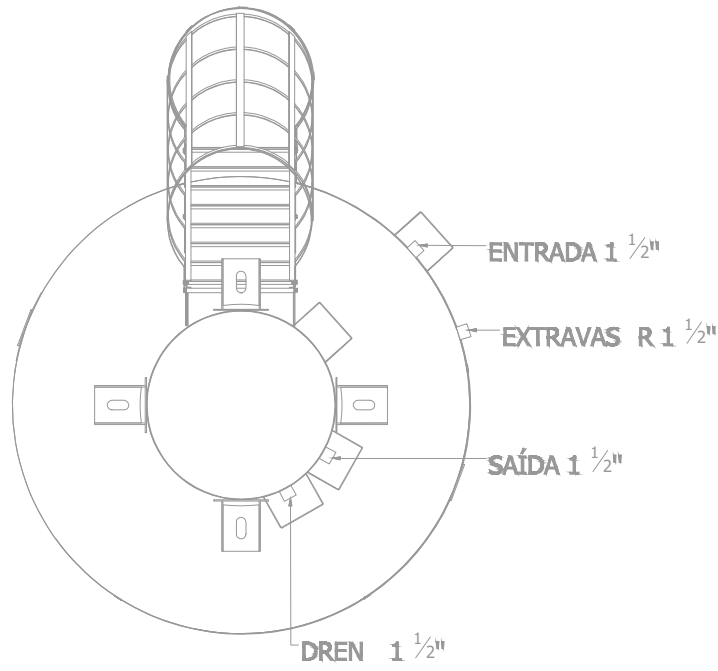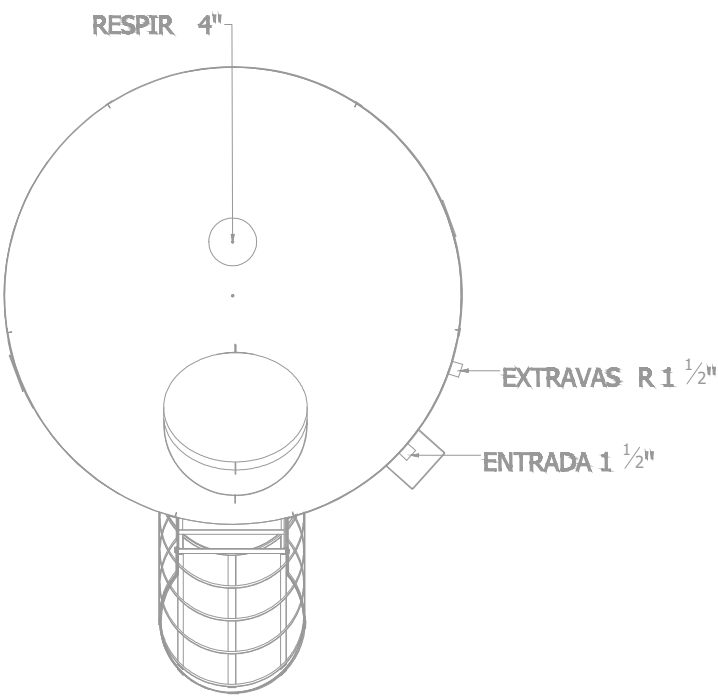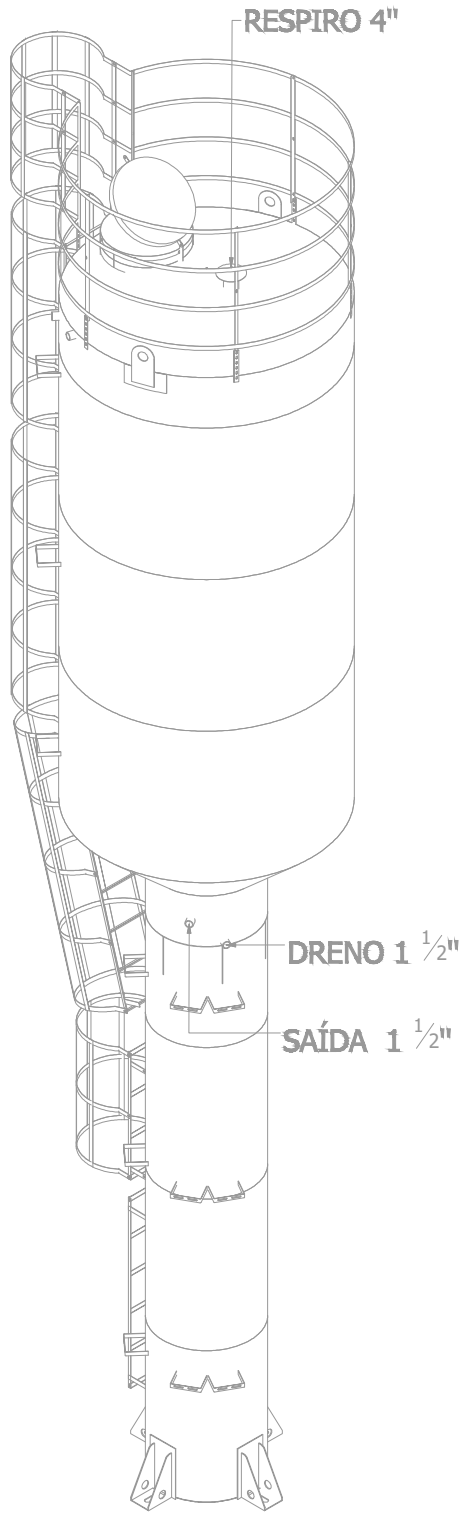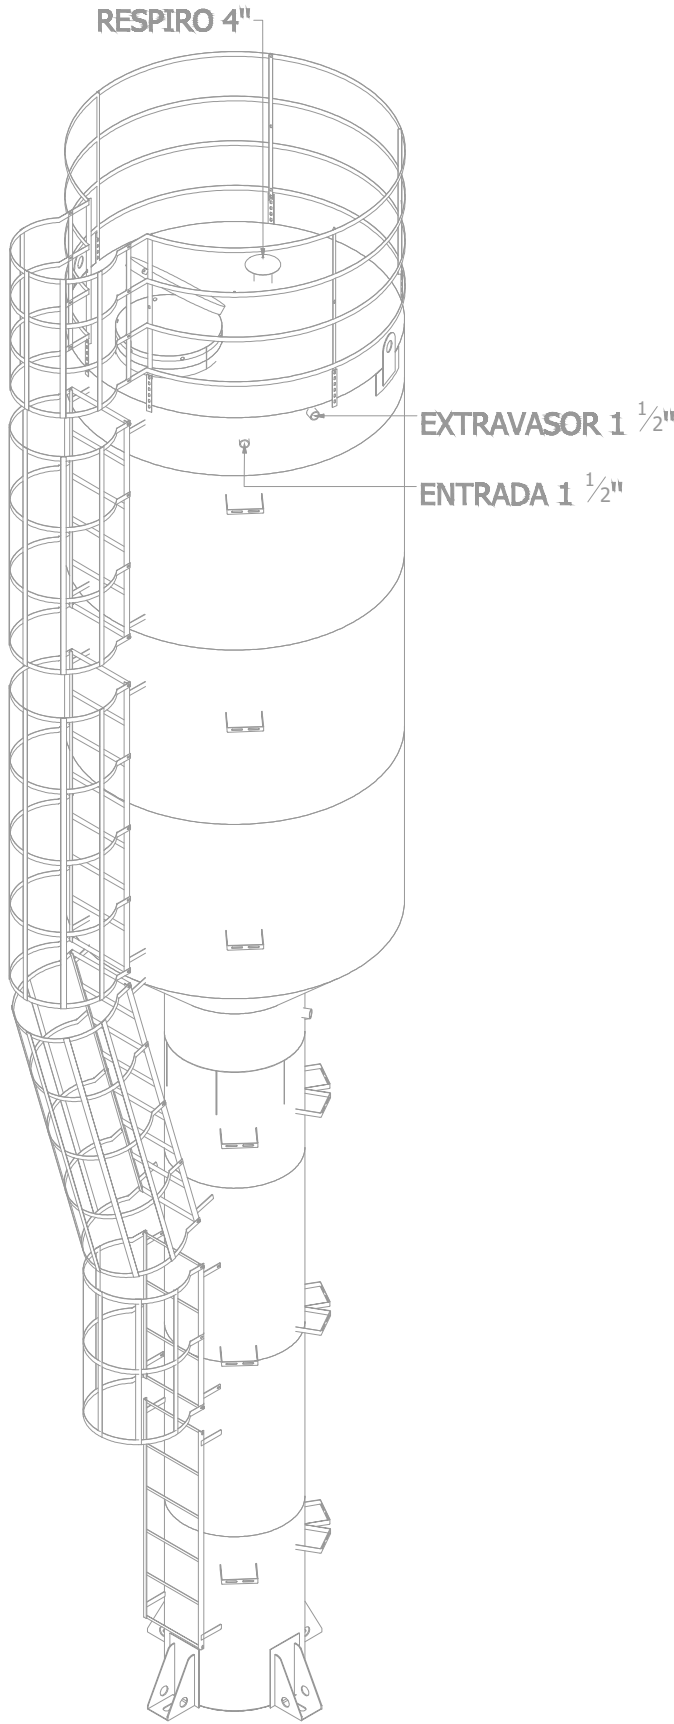

PLANTA - HIDRÁULICO - COBERTURA
ESC. 1/50

PROJETO HIDROSSANITÁRIO					
PROJETO HIDROSSANITÁRIO		CONTRATADO: Talis Henrique Pereira Fonseca		SECRETARIA SECRETARIA DE ATENÇÃO PRIMÁRIA À SAÚDE	
Endereço: Rua Napoli, Nº21 Vila Nova, Faria - MG		OBRA: CONSTRUÇÃO DE IMÓVEL COMERCIAL		Número Cliente: 47/2024	
Contratado: CNEIA-MG: 284463D		PROJETO UBS PORTE 1		REFERÊNCIA 1 (TIEDRO)	
E-mail: eng.talishenrique@gmail.com		UNIDADE: (EXCETO INDICADO)		TÍTULO: PLANTA HIDRÁULICO COBERTURA, NOTAS, LEGENDAS	
PRQ		VERIF		APROV	
DATA: 31/07/2024		31/07/2024		GTN	
NOME		MOD		REVISÃO	
VISTO		HIDR		00	
ESCALA: INDICADAS NO DESENHO		DESENHO NÚMERO: 00001		FOLHA: 02/07	

Legenda de condutas - TERREO	
	Alimentação

Legenda de condutas - TERREO	
	Água fria (Relevo)
	Alimentação

Legenda das indicações - TERREO	
PIA	Pia de cozinha com joelho de 90° - 25 mm - 3/4"
PA	Purificador de água - 3/4"
RG	Registro bruto gaveta AINT c/PVC soldável - 3/4"

Legenda das indicações - TERREO	
CH	Chuveiro - 25mm x 3/4"
DH	Ducha Higiênica com joelho de 90° - 25 mm x 1/2"
LV	Lavatório com joelho de 90° - 25 mm - 1/2"
RP	Registro de Pressão com PVC soldável - 25 mm - 3/4"
RG	Registro de gaveta c/canopla cromada c/PVC soldável - 3/4"
VS	Vaso sanitário com calha acoplada - 3/4"

DETALHE HID-1
1:25

DETALHE HID-2
1:25

DETALHE HID-3
1:25

DETALHE HID-4
1:25

Legenda das indicações - TERREO	
CH	Chuveiro - 25mm x 3/4"
DH	Ducha Higiênica com joelho de 90° - 25 mm x 1/2"
LV	Lavatório com joelho de 90° - 25 mm - 1/2"
RP	Registro de Pressão com PVC soldável - 25 mm - 3/4"
RG	Registro de gaveta c/canopla cromada c/PVC soldável - 3/4"
VS	Vaso sanitário com calha acoplada - 3/4"

Legenda das indicações - TERREO	
MLR	Máquina de lavar roupa com joelho de 90° - 25 mm - 3/4"
RG	Registro de gaveta c/canopla cromada c/PVC soldável - 3/4"
TLR	Tanque de lavar com joelho de 90° - 25 mm - 3/4"

Legenda das indicações - TERREO	
LV	Lavatório com joelho de 90° - 25 mm - 1/2"
RG	Registro de gaveta c/canopla cromada c/PVC soldável - 3/4"

Legenda das indicações - TERREO	
EX	Exporço com válvula de descarga - 1 1/4"
LV	Lavatório com joelho de 90° - 25 mm - 1/2"
RG	Registro de gaveta c/canopla cromada c/PVC soldável - 1 1/2"
RG	Registro de gaveta c/canopla cromada c/PVC soldável - 3/4"
VD	Válvula de descarga c/PVC soldável - 50 - 1 1/4"

Legenda das indicações - TERREO	
LV	Lavatório com joelho de 90° - 25 mm - 1/2"
RG	Registro de gaveta c/canopla cromada c/PVC soldável - 3/4"

Legenda das indicações - TERREO	
LV	Lavatório com joelho de 90° - 25 mm - 1/2"
RG	Registro de gaveta c/canopla cromada c/PVC soldável - 3/4"

DETALHE HID-5
1:25

DETALHE HID-6
1:25

DETALHE HID-7
1:25

DETALHE HID-8
1:25

DETALHE HID-9
1:25

DETALHE HID-10
1:25

Legenda das indicações - TERREO	
LV	Lavatório com joelho de 90° - 25 mm - 1/2"
RG	Registro de gaveta c/canopla cromada c/PVC soldável - 3/4"
TJ	Torneira de Jardim com joelho 90° - 25 mm x 1/2"

Legenda das indicações - TERREO	
DH	Ducha Higiênica com joelho de 90° - 25 mm x 1/2"
LV	Lavatório com joelho de 90° - 25 mm - 1/2"
RG	Registro de gaveta c/canopla cromada c/PVC soldável - 3/4"
VS	Vaso sanitário com calha acoplada - 3/4"

Legenda das indicações - TERREO	
LV	Lavatório com joelho de 90° - 25 mm - 1/2"
RG	Registro de gaveta c/canopla cromada c/PVC soldável - 3/4"

DETALHE HID-11
1:25


DETALHE HID-12
1:25

DETALHE HID-13
1:25


PROJETO HIDROSSANITÁRIO




PROJETO HIDROSSANITÁRIO		3	
PROJETO	CONTRATADO:	SECRETARIA	
HIDROSSANITÁRIO	Tatiana Henrique Pereira Fonseca	SECRETARIA DE ATENÇÃO PRIMÁRIA À SAÚDE	
	Endereço:	OBRA:	CONSTRUÇÃO DE IMÓVEL COMERCIAL
	Rua Napoleão, Nº21		
	Vila Nova, Fátima - MG		
Contratado:	PROJETO	Número Cliente:	
CRÉDIA-MG: 284463D	UBS PORTE 1	47/2024	
PRG	VERIF	APROV	UNIDADE: (EXCETO INDICADO)
DATA: 31/07/2024	31/07/2024		GR
NOME			
VISTO			
HIDR	ESCALA:	DESENHO NÚMERO:	MOD: REVISÃO: FOLHA:
	INDICADAS NO DESENHO	00001	HIDR 00 03/07

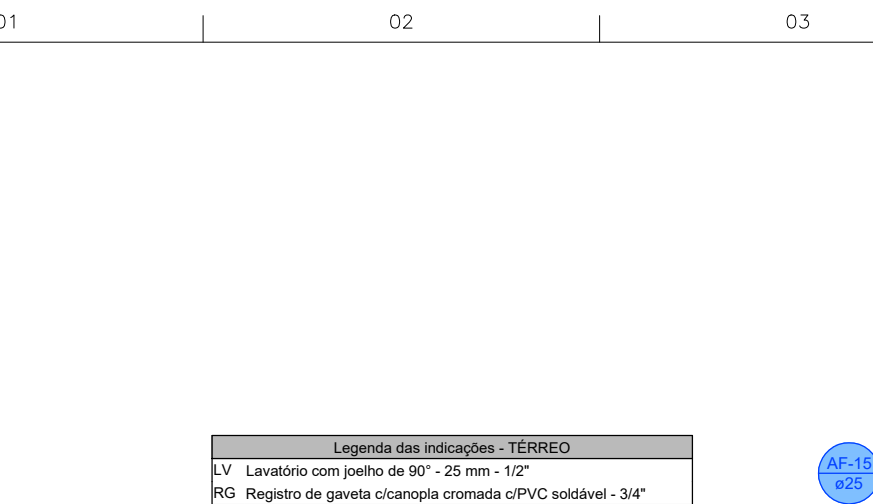


DETALHE H14
1:25

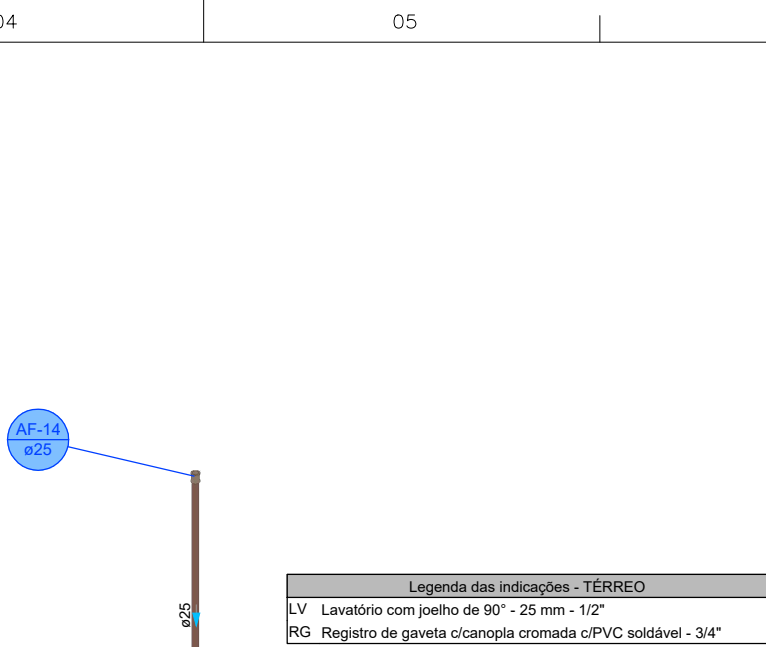


DETALHE HID-15
1:25

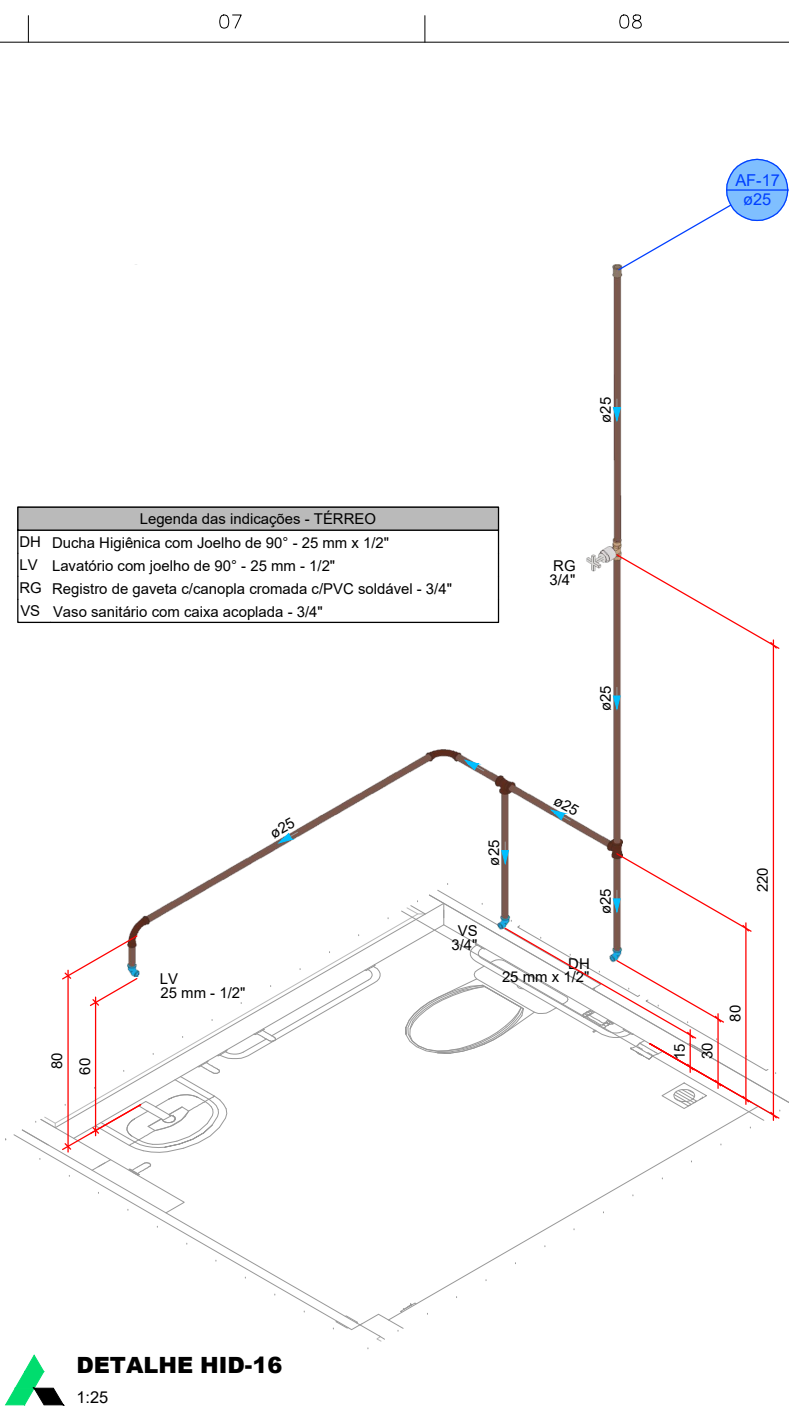


DETALHE HID-16
1:25

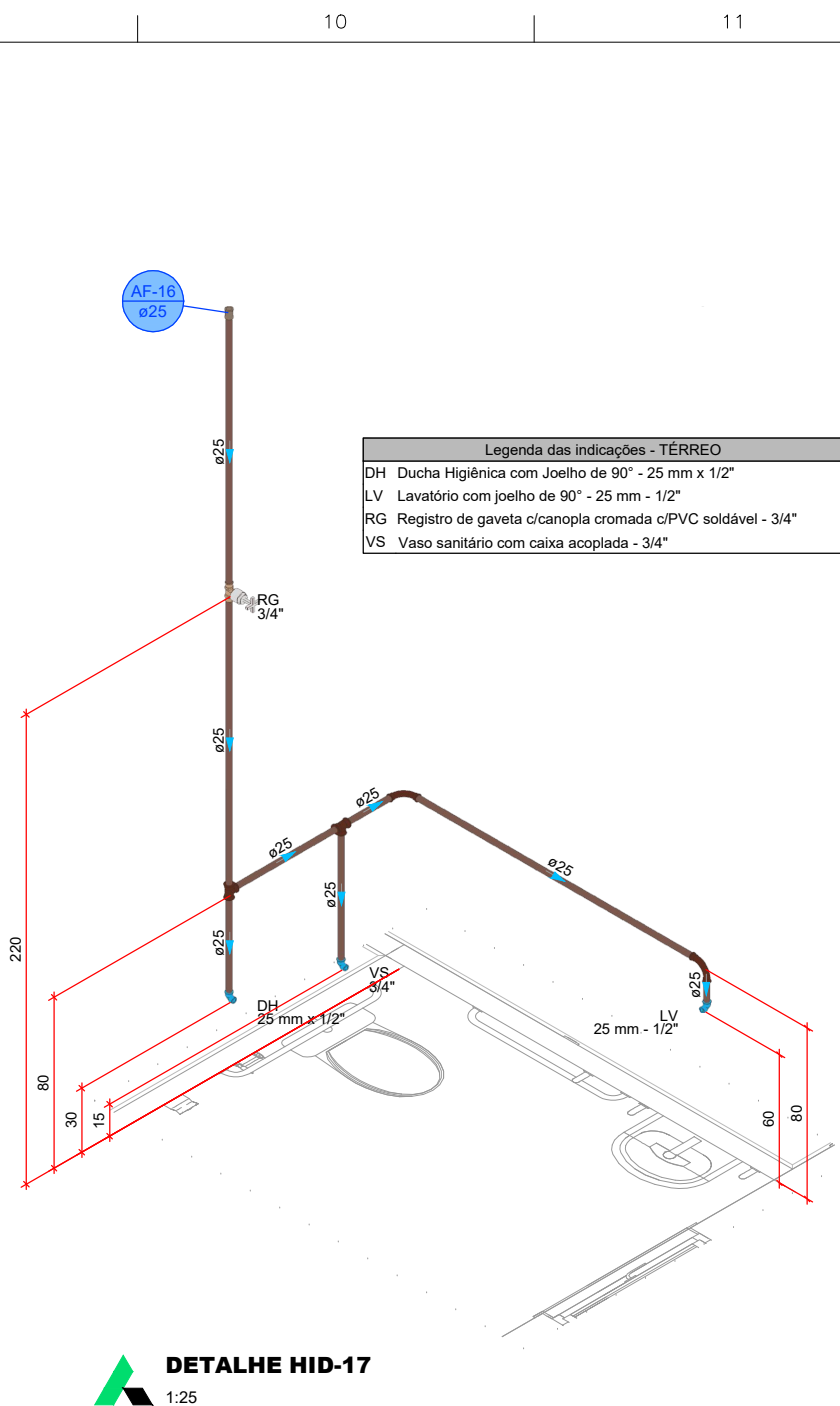


DETALHE HID-17
1:25

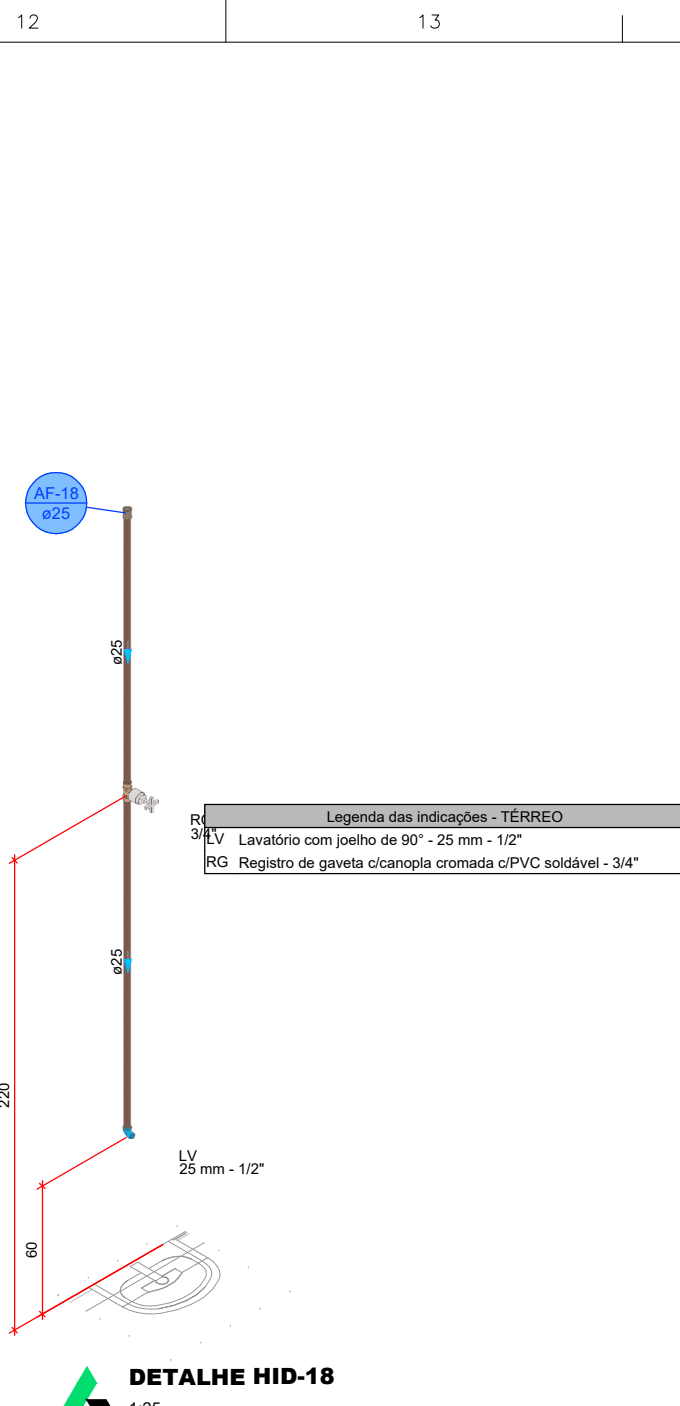


DETALHE HID-18
1:25

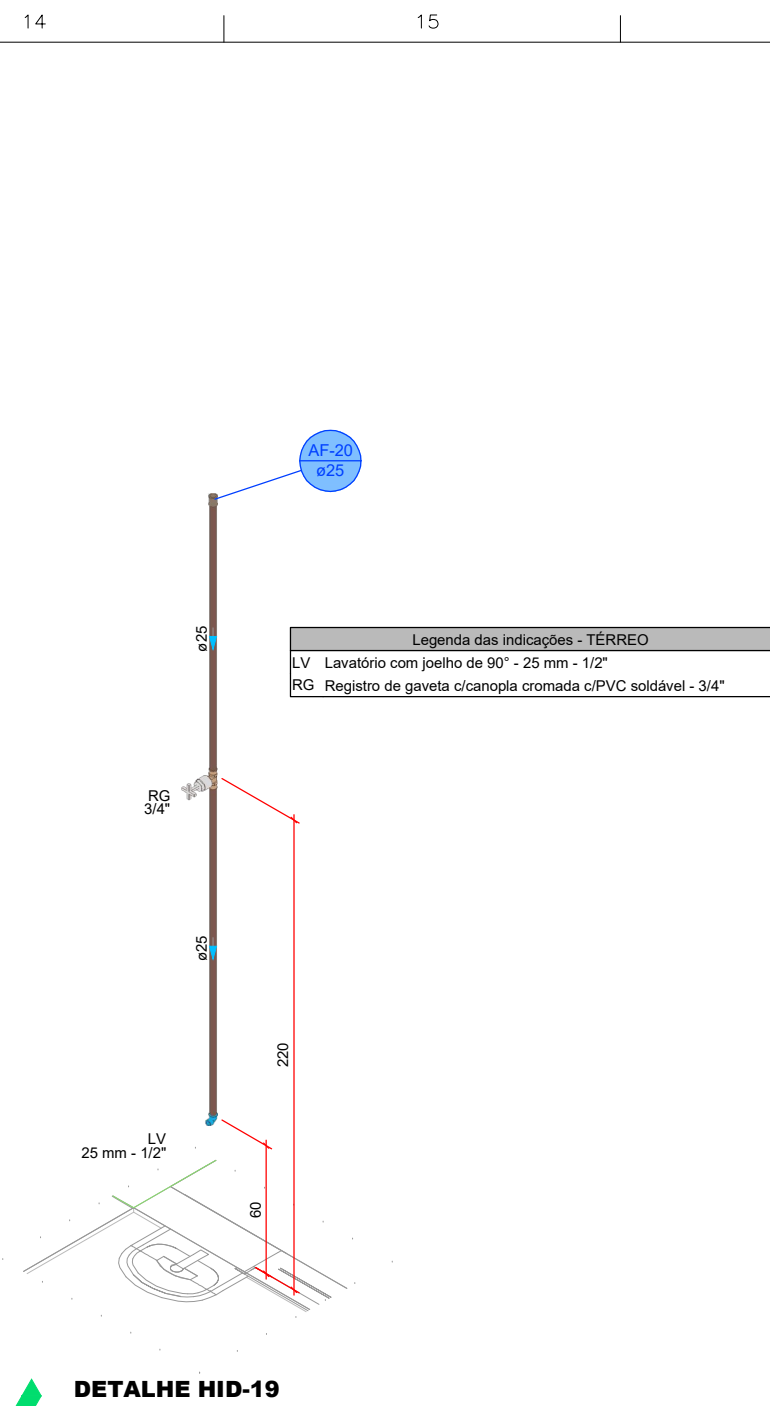


DETALHE HID-19
1:25

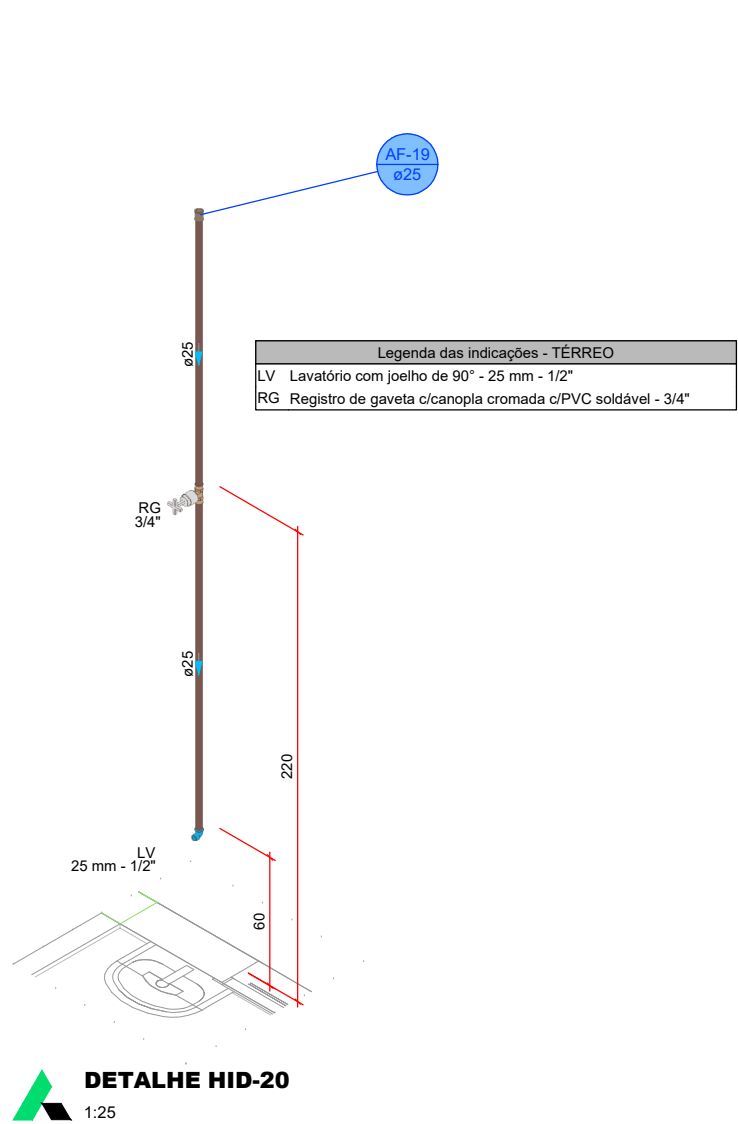


DETALHE HID-20
1:25

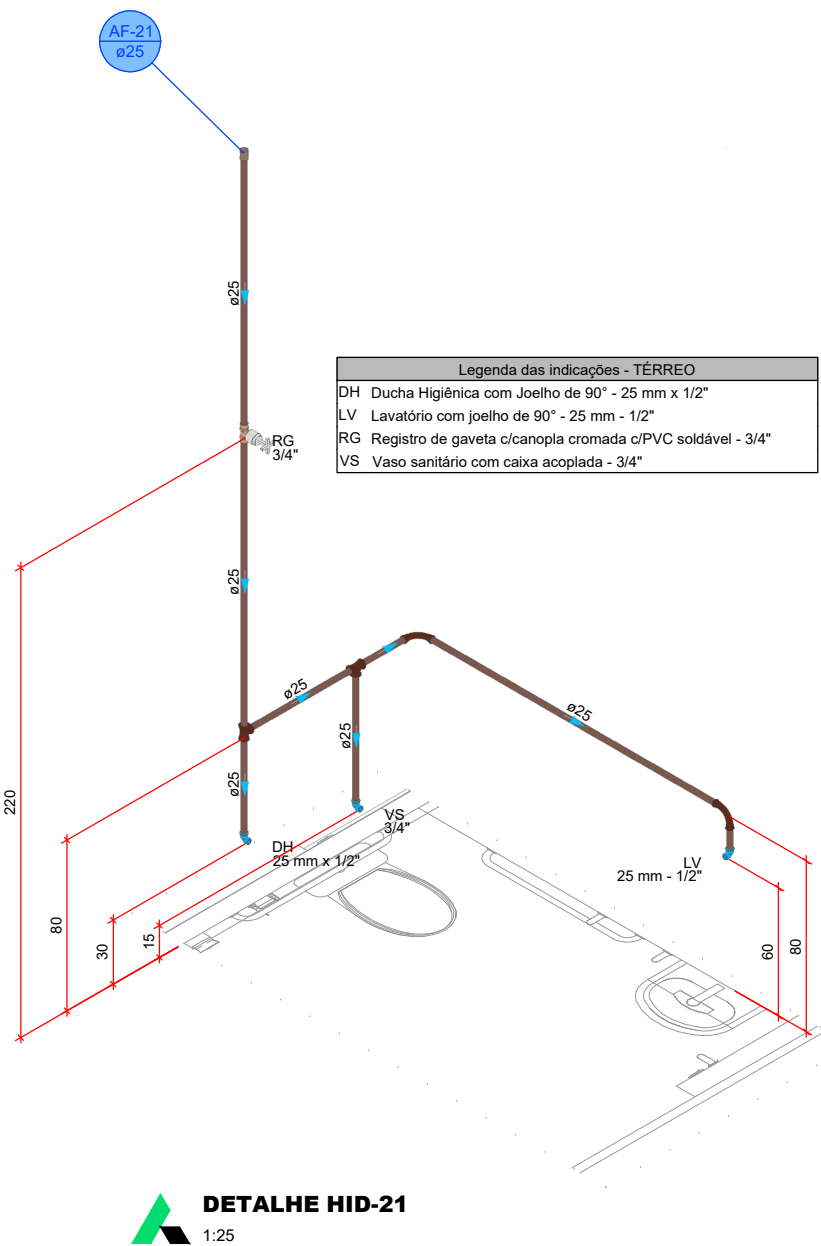


DETALHE HID-21
1:25

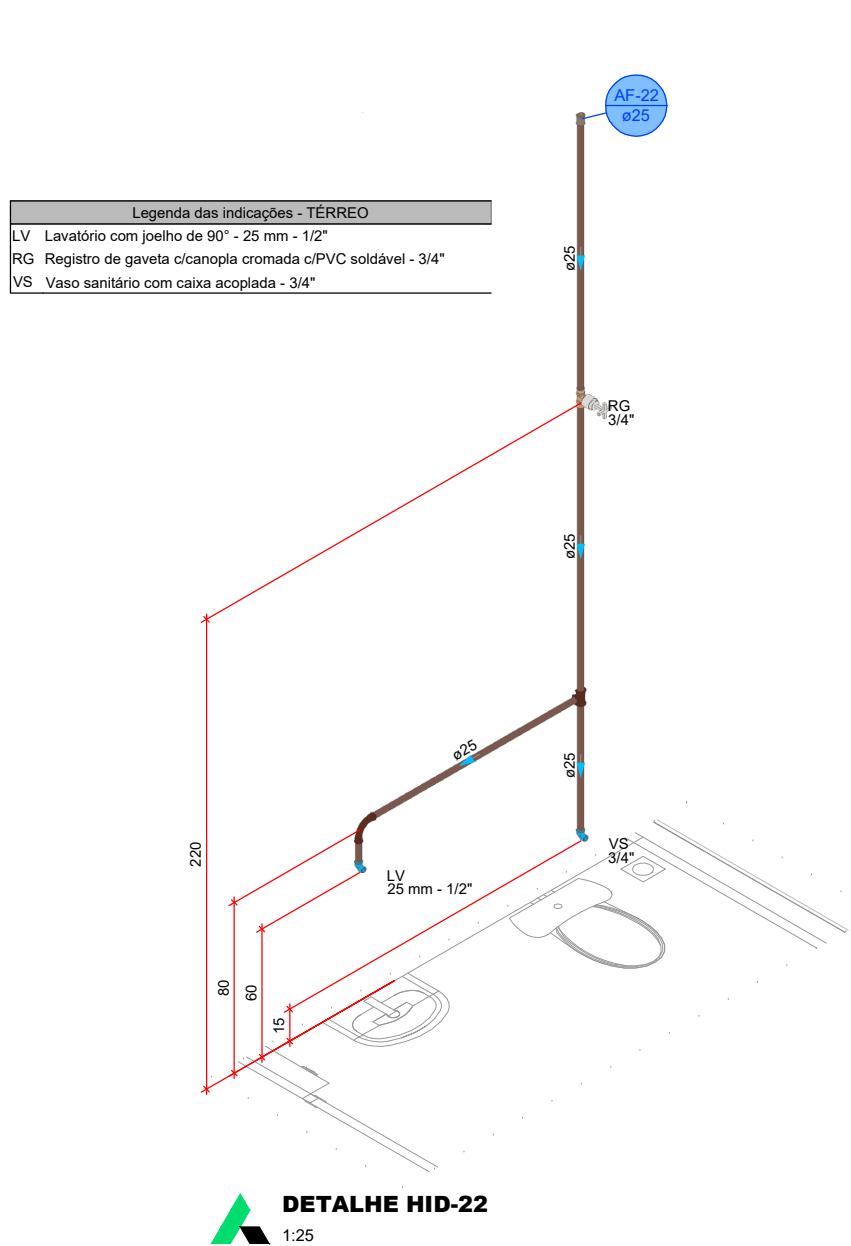


DETALHE HID-22
1:25

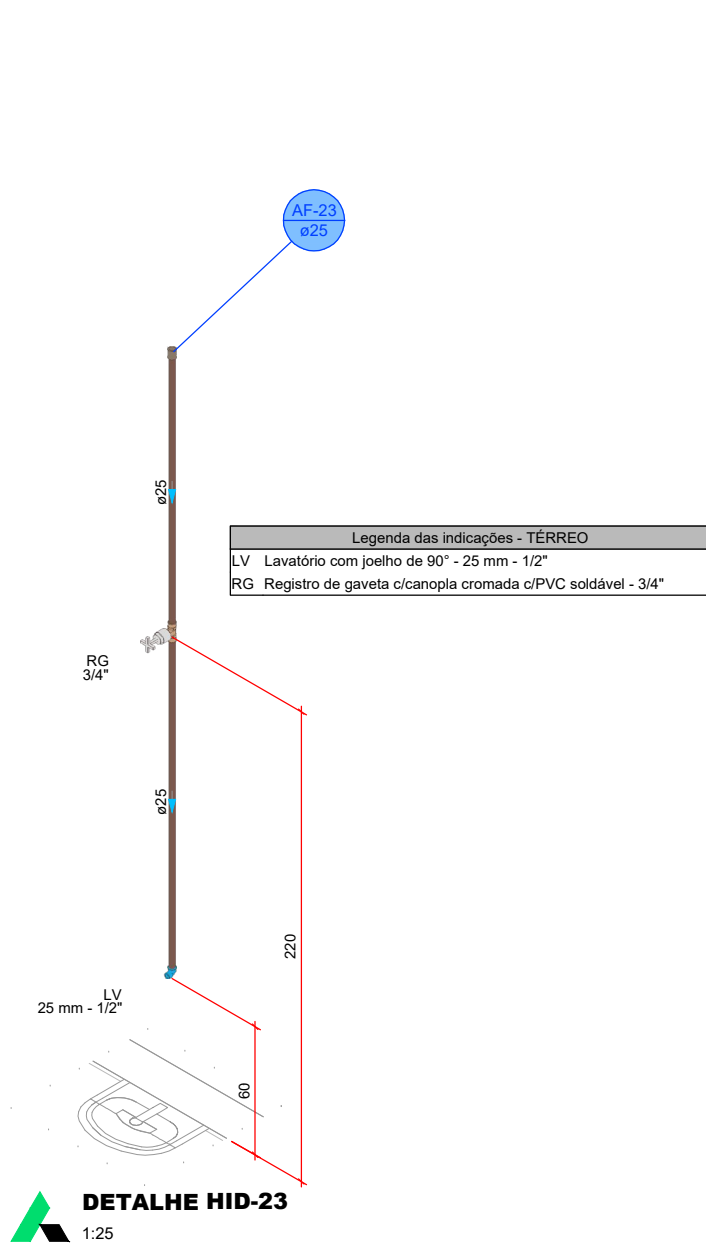


DETALHE HID-23
1:25

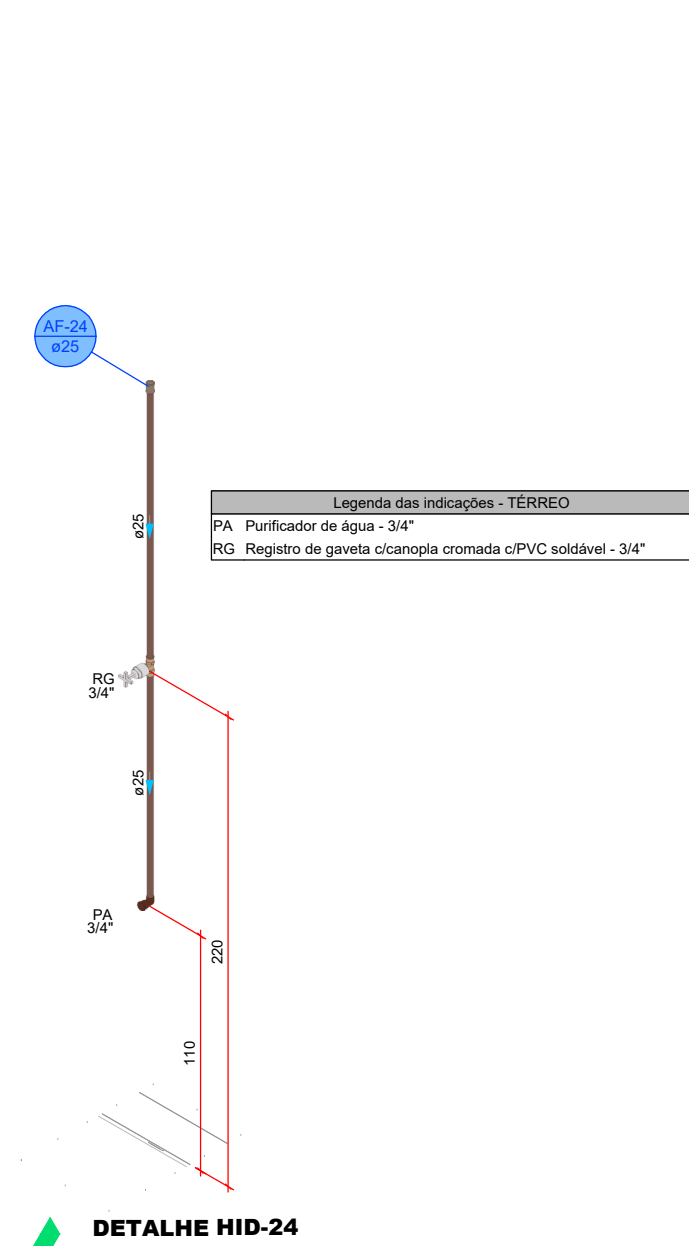

DETALHE HID-24
1:25

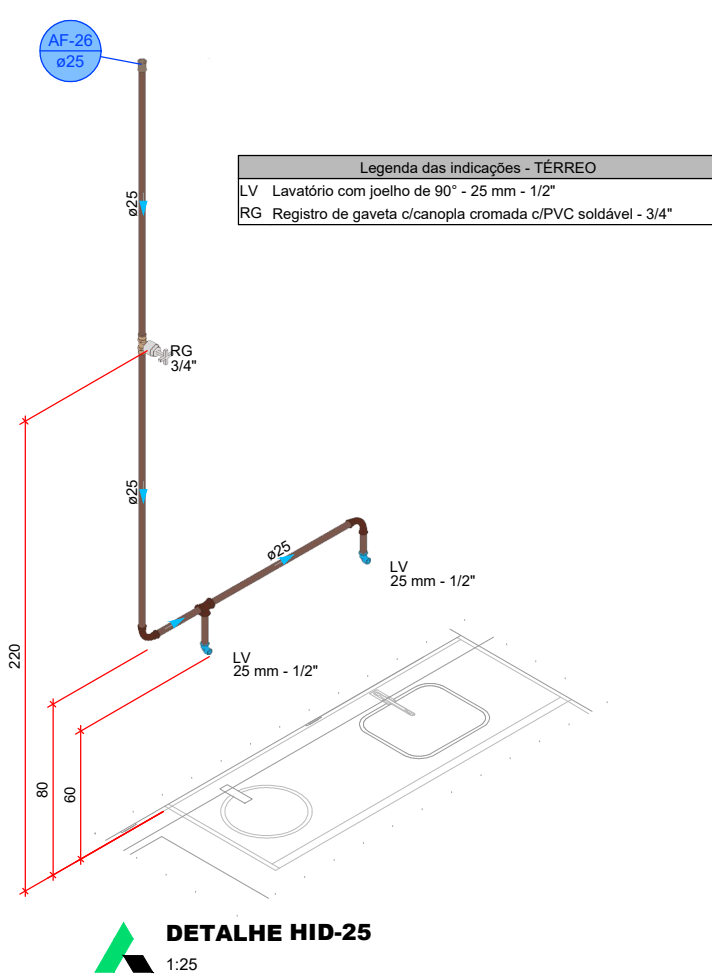


DETALHE HID-25
1:25

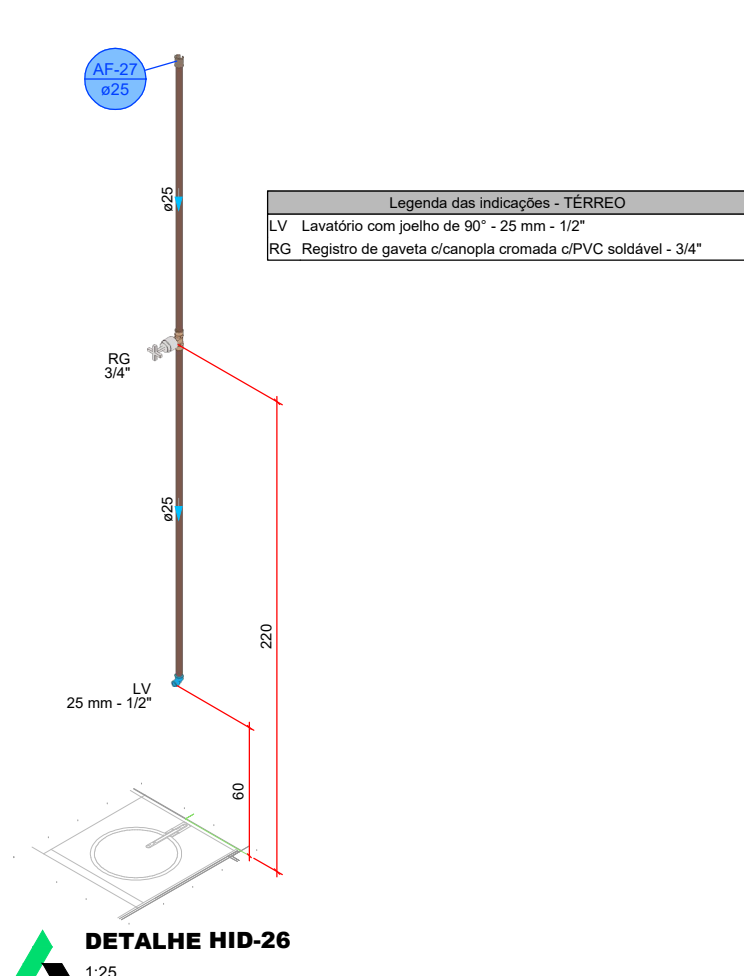

DETALHE HID-26
1:25

PROJETO HIDROSSANITÁRIO									
PROJETO HIDROSSANITÁRIO		CONTRATADO: Talis Henrique Pereira Fonseca			SECRETARIA SECRETARIA DE ATENÇÃO PRIMÁRIA À SAÚDE				
Endereço: Rua Nereide, Nº21 Vila Nova, Faria - MG		PROJETO			Número Cliente: 47/2024				
Contratado: OBEA-MG: 284463D		Endereço: CEP: (35) 9.9879-0332			Título: DETALHES HIDRÁULICOS, NOTAS E LEGENDAS				
Nome: Visto:		Data: 3/10/2024			Referência (1) (TIEDRO)				
Escala: INDICADAS NO DESENHO		Desenho Número: 00001			Folha: 04/07				

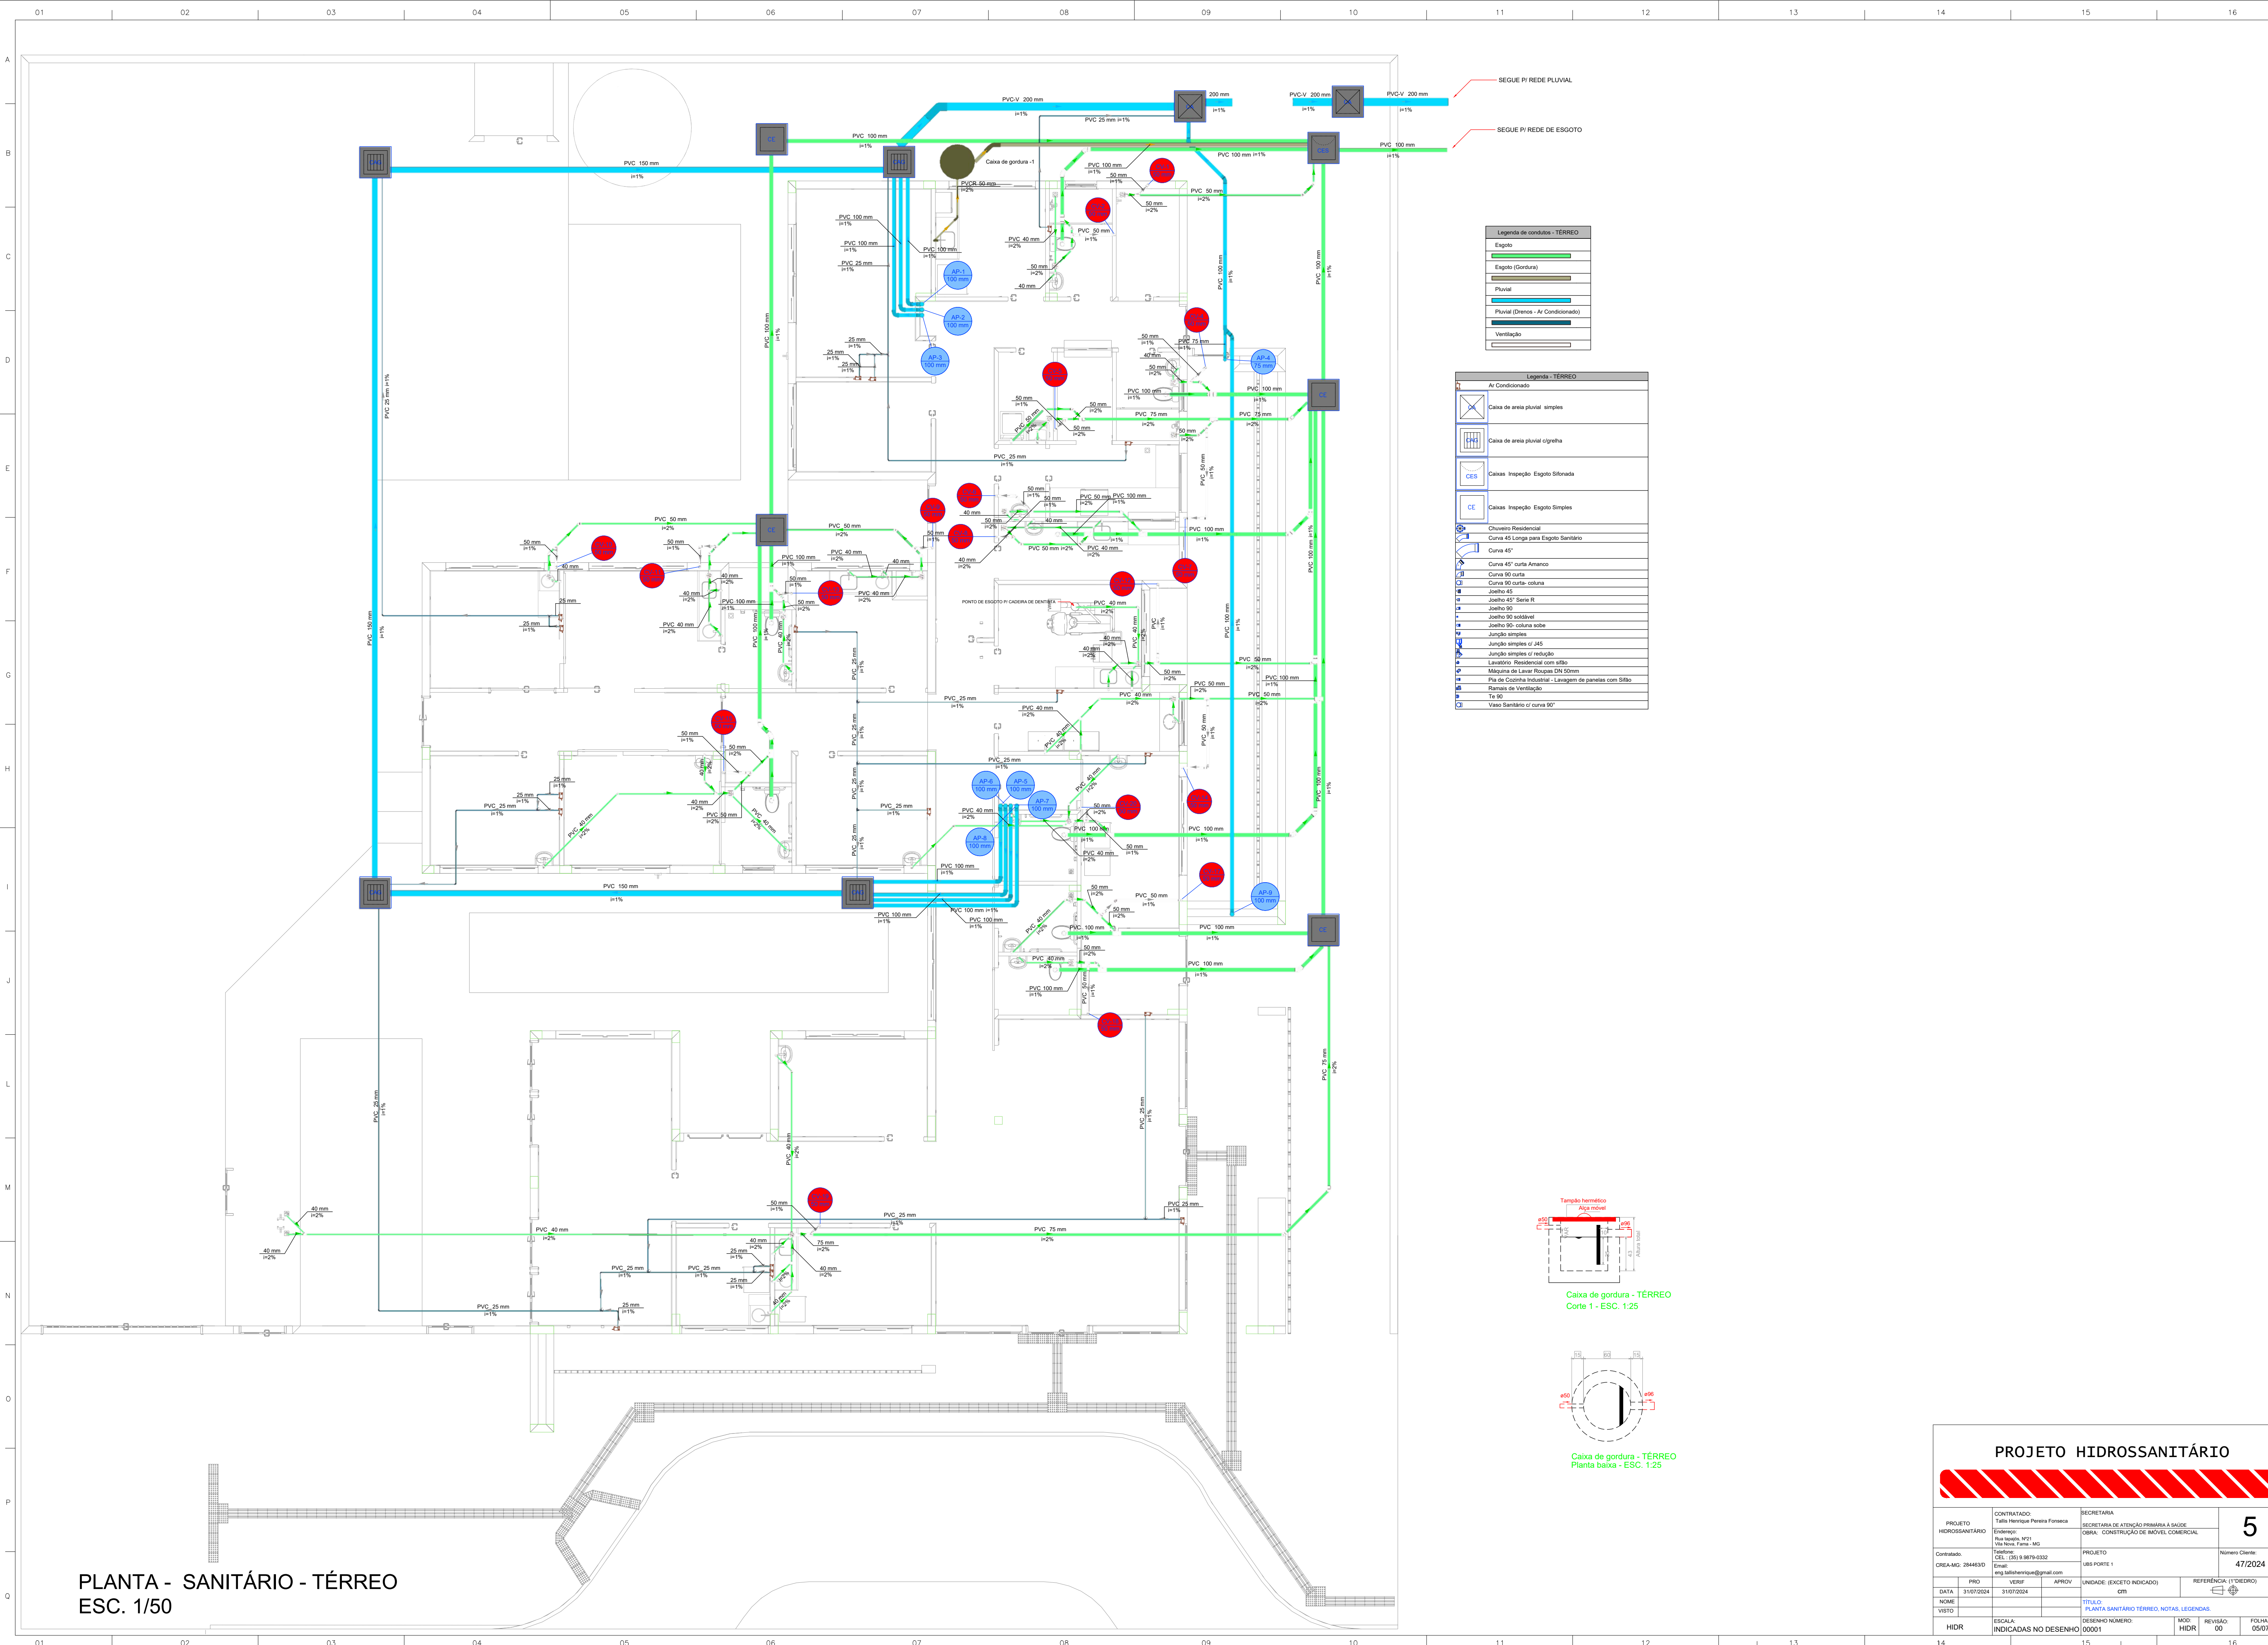

PLANTA - SANITÁRIO - TÉRREO
ESC. 1/50


Legenda de condutos - TÉRREO

- Esgoto
- Esgoto (Gordura)
- Pluvial
- Pluvial (Drenos - Ar Condicionado)
- Ventilação

Legenda - TÉRREO

- Ar Condicionado
- Caixa de areia pluvial simples
- Caixa de areia pluvial c/gradeira
- Caixas Inspeção Esgoto Sifonada
- Caixas Inspeção Esgoto Simples
- Chuveiro Residencial
- Curva 45° Longa para Esgoto Sanitário
- Curva 45°
- Curva 45° curta Amarelo
- Curva 90° curta
- Curva 90° curta - coluna
- Joelho 45°
- Joelho 45° Sino R
- Joelho 90°
- Joelho 90° extensível
- Joelho 90° coluna sobre
- Junção simples
- Junção simples c/ J45
- Junção simples c/ redução
- Lavatório Residencial com sifão
- Máquina de Lavar Roupas DN 50mm
- Plta de Cozinha Industrial - Lavagem de panelas com Sifão
- Ramais de Ventilação
- Ta 90
- Vaso Sanitário c/ curva 90°

PROJETO HIDROSSANITÁRIO				
PROJETO HIDROSSANITÁRIO		CONTRATADO Talis Henrique Pereira Fonseca Endereço: Rua Napoleão, Nº21 Vila Nova, Faria - MG Telefone: CEL: (31) 9 8879-0332 Email: eng.talishenrique@gmail.com	SECRETARIA SECRETARIA DE ATENÇÃO PRIMÁRIA À SAÚDE GERM - CONTRATOÇÃO DE MOBIL. COMERCIAL 5	
Contratado: QREIA-MG: 284463D		PROJETO UBS PORTE 1	Número Cliente: 47/2024	
PRO 31/07/2024		UNIDADE (EXCETO INDICADO) cm	REFERÊNCIA (1) (TÉRREO)  	
NOME VISTO		TÍTULO: PLANTA SANITÁRIO TÉRREO, NOTAS, LEGENDAS.		
HIDR		DESENHO NÚMERO: 00001	MOD HIDR	REVISÃO: 00 FOLHA: 05/07
ESCALA: INDICADAS NO DESENHO				
1:4		1:5		1:6




















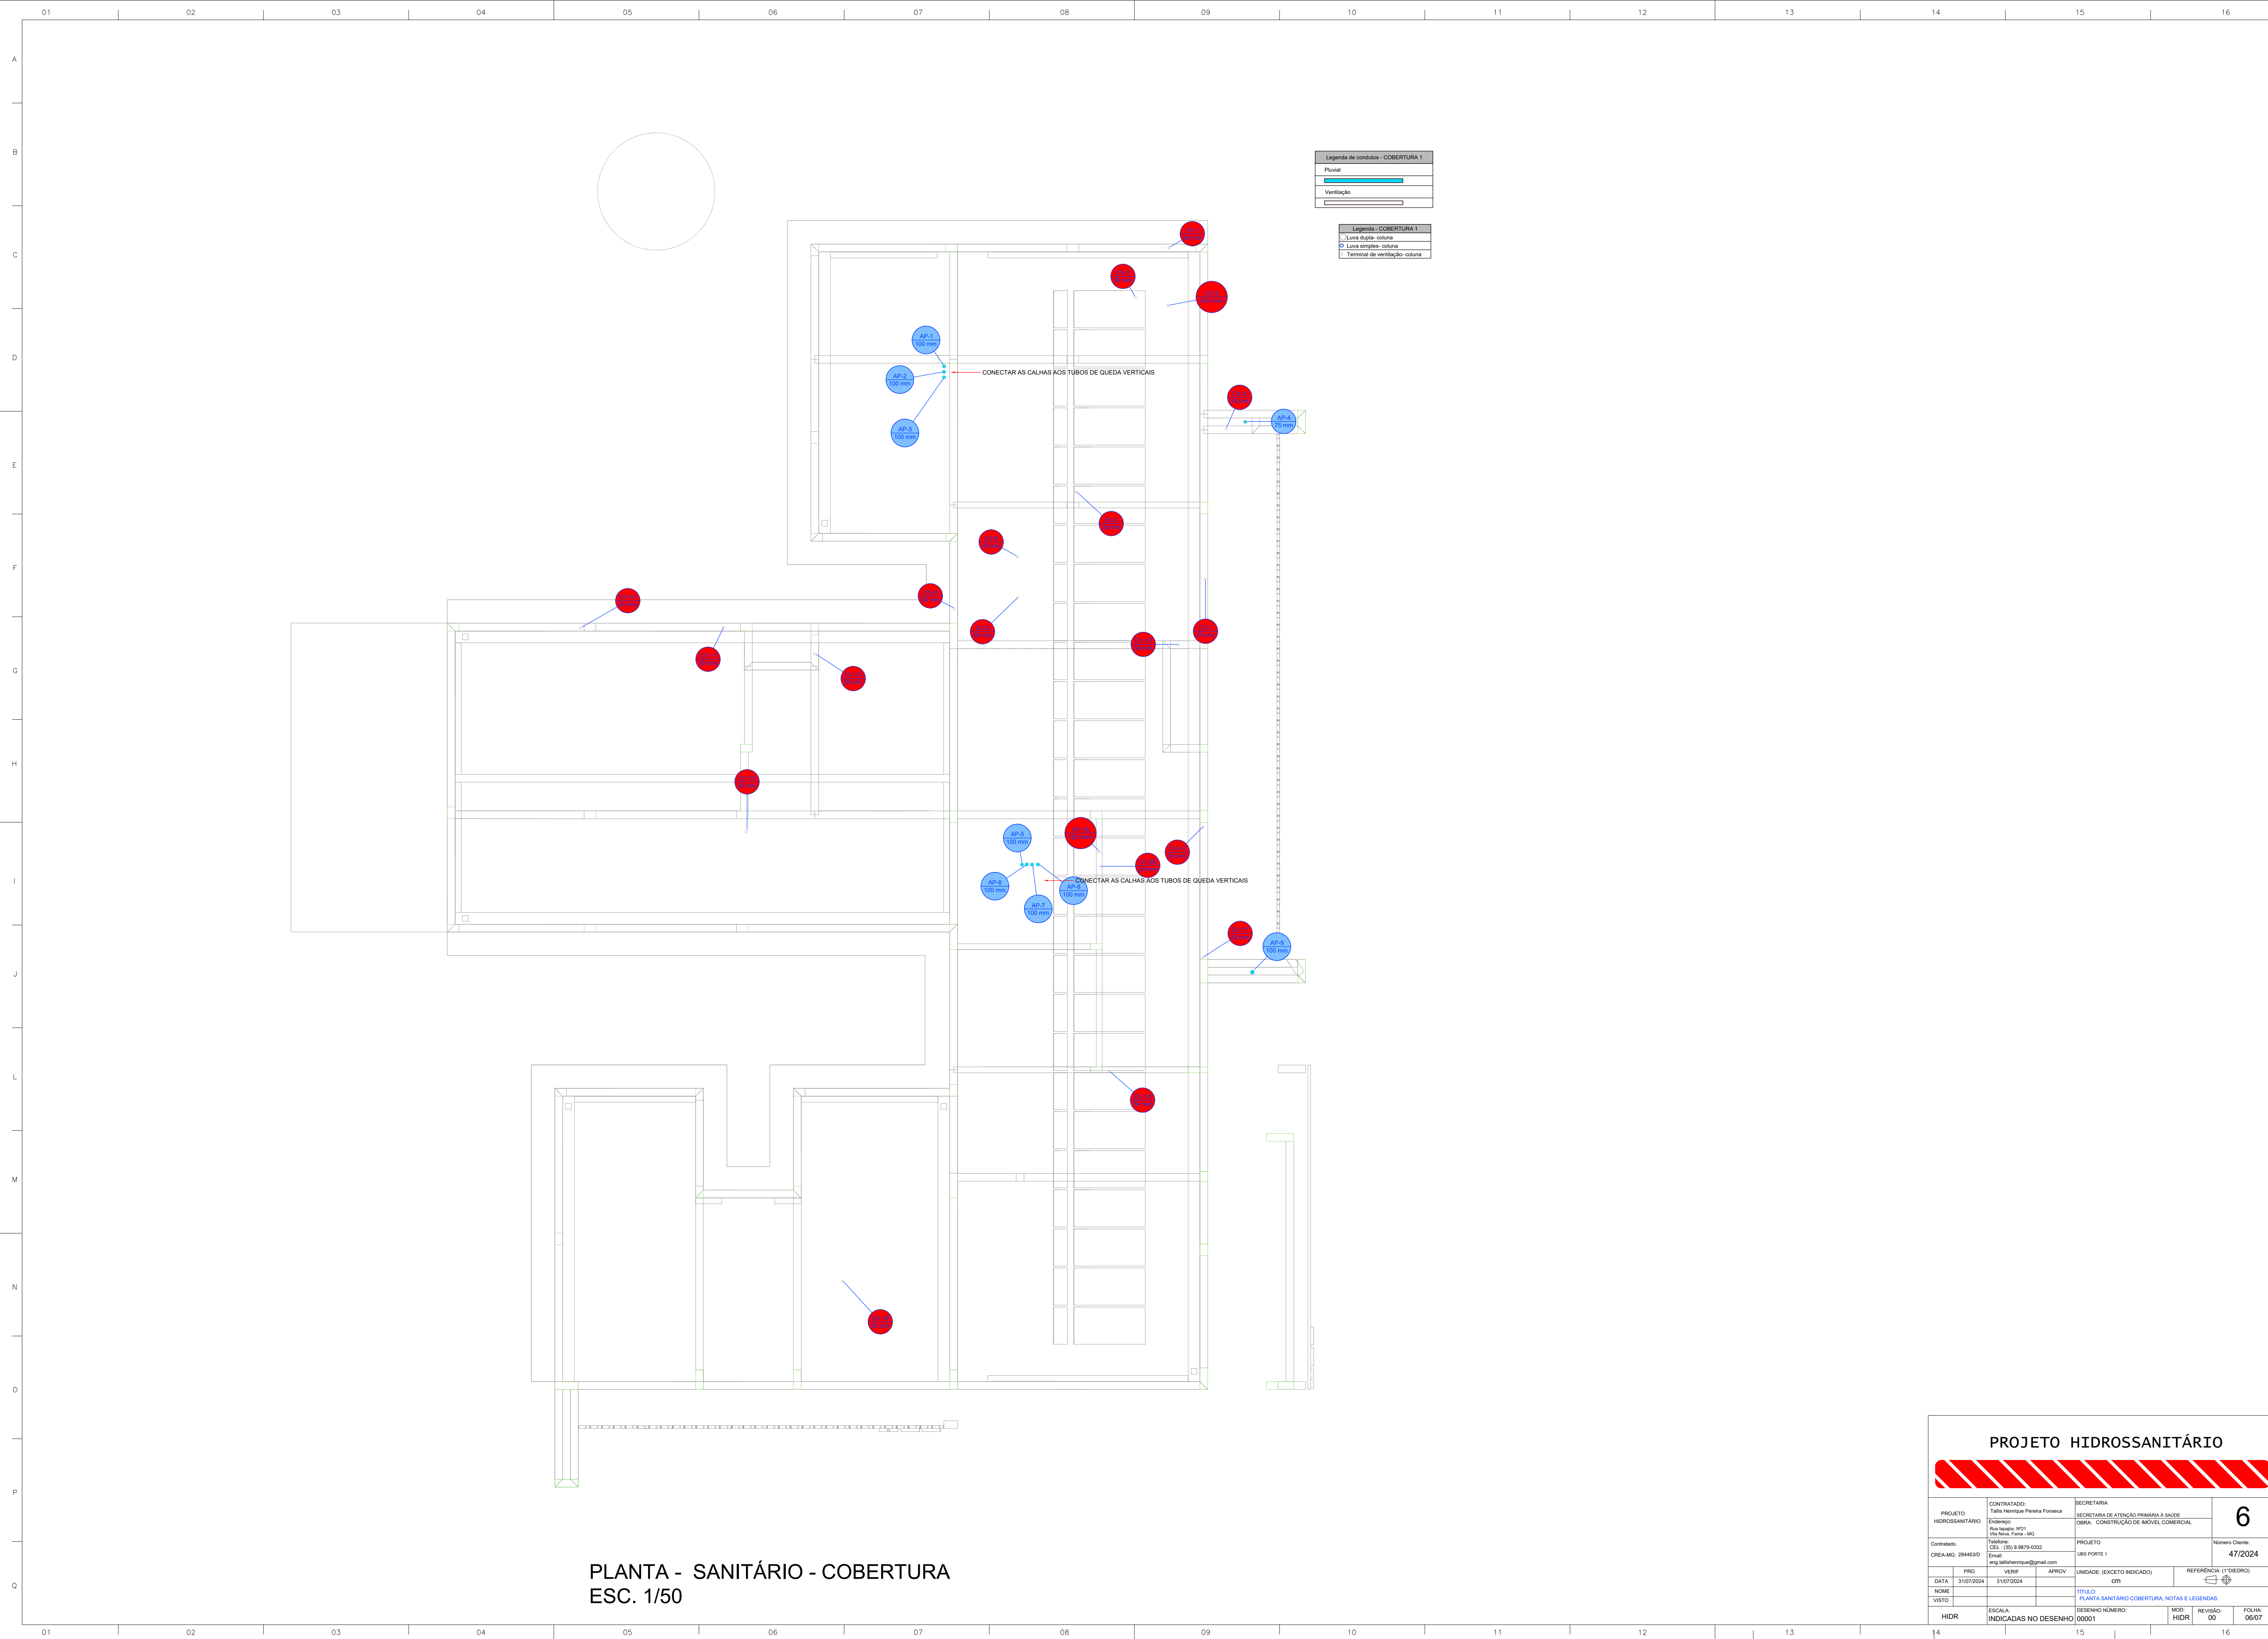


Legenda de condutos - COBERTURA 1	
Pluvial	
Ventilação	

Legenda - COBERTURA 1	
Linha dupla - coluna	
Linha simples - coluna	
Terminal de ventilação - coluna	

PLANTA - SANITÁRIO - COBERTURA
ESC. 1/50

PROJETO HIDROSSANITÁRIO									
PROJETO		CONTRATADO:			SECRETARIA				
HIDROSSANITÁRIO		Talis Henrique Pereira Fonseca			SECRETARIA DE ATENÇÃO PRIMÁRIA À SAÚDE				
Endereço:		Rua Nogueira, Nº21			OBRA: CONSTRUÇÃO DE IMÓVEL COMERCIAL				
Vila Nova, Fátima - MG									
Telefone:		(35) 9.9879-0332			PROJETO		Número Cliente:		
CNEIA-MG: 284463D		Email: eng.talishenrique@gmail.com			UBS PORTE 1		47/2024		
PRD		VERIF		APROV	UNIDADE: (EXCETO INDICADO)		REFERÊNCIA 1 (TREDRO)		
DATA: 31/07/2024		31/07/2024			QTY				
NOME					TÍTULO:		PLANTA SANITÁRIO COBERTURA, NOTAS E LEGENDAS		
VISTO					DESENHO NÚMERO:		MOD: HIDR		FOLHA: 06/07
HIDR		INDICADAS NO DESENHO		00001	REVISÃO: 00		6		

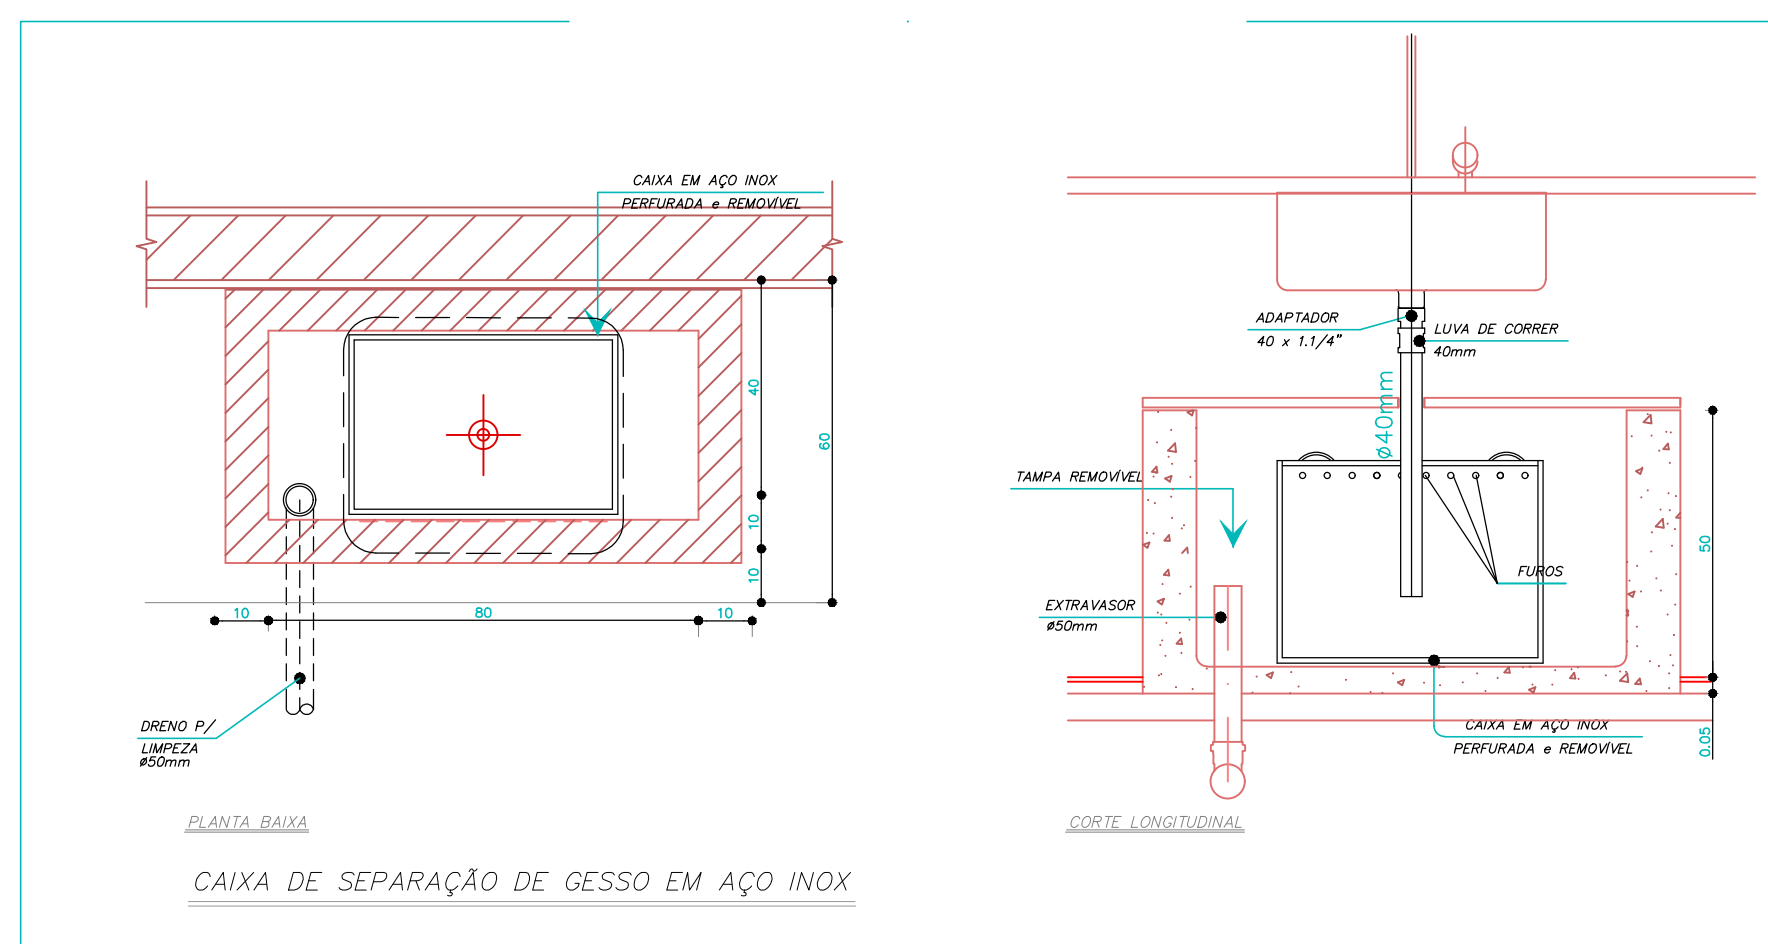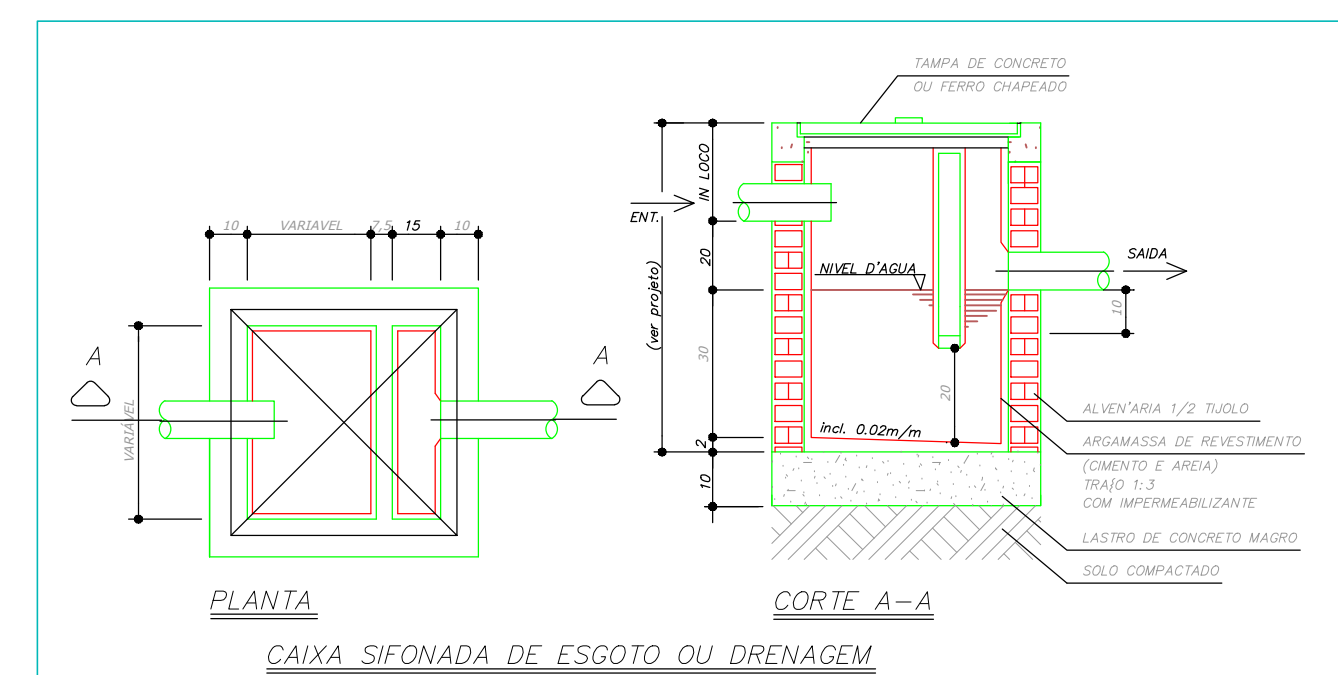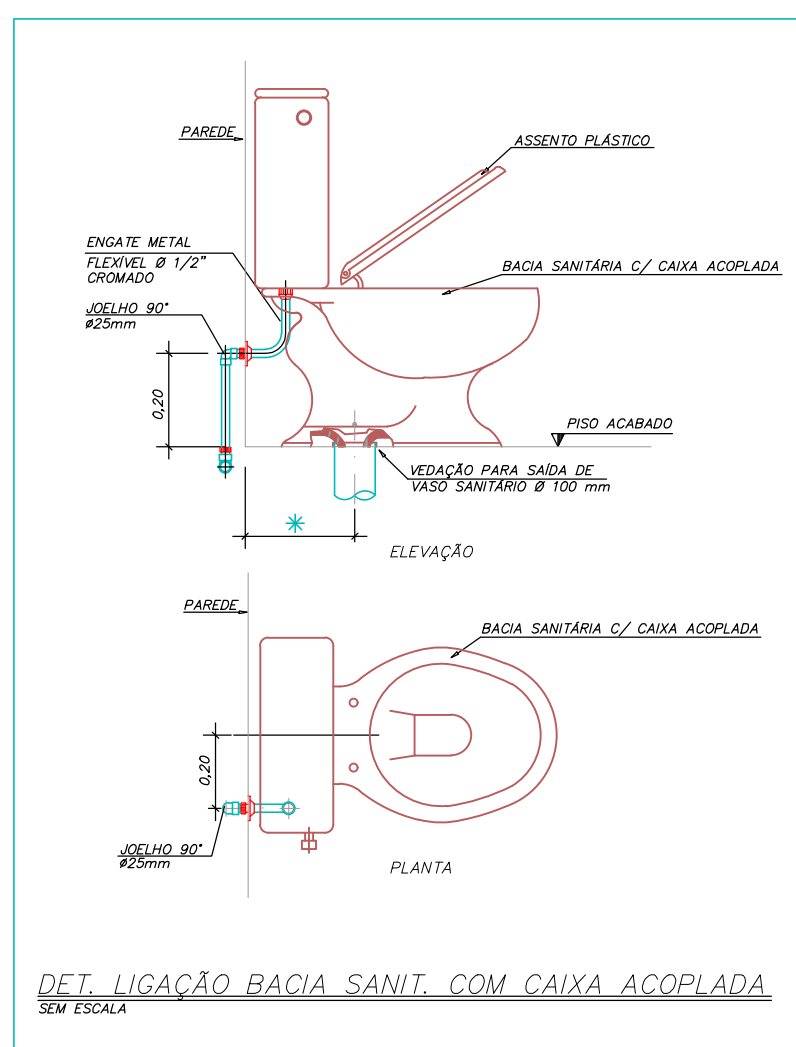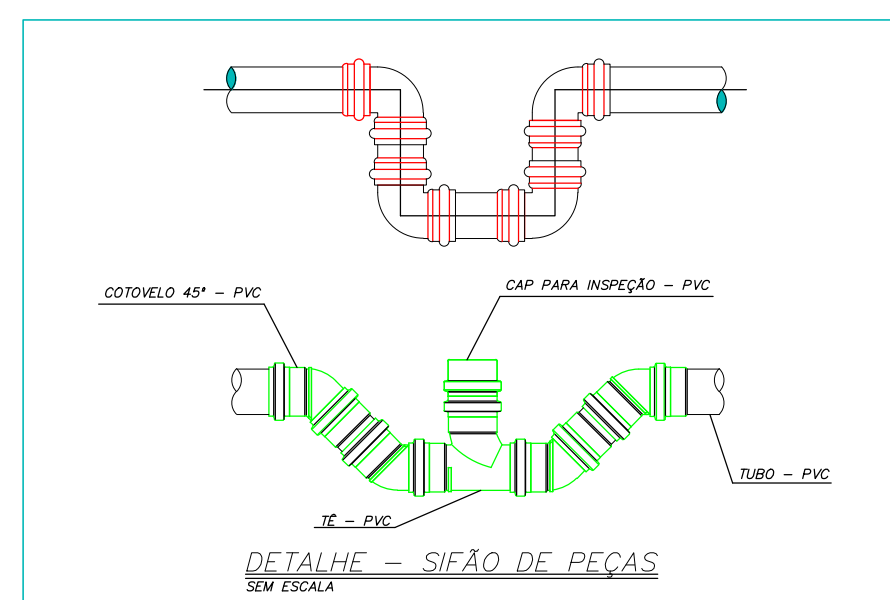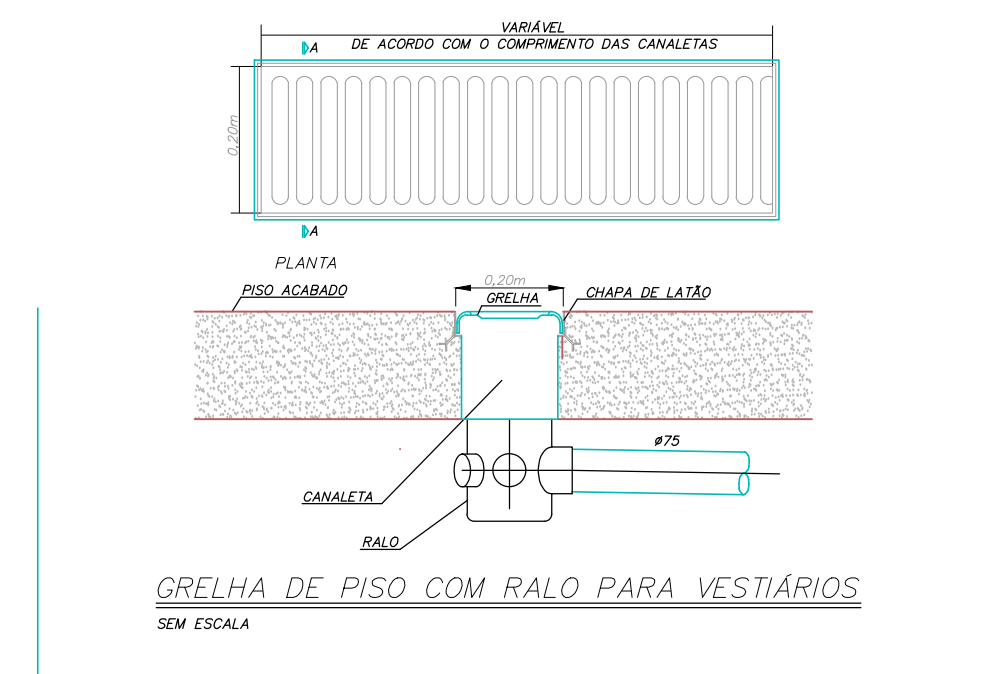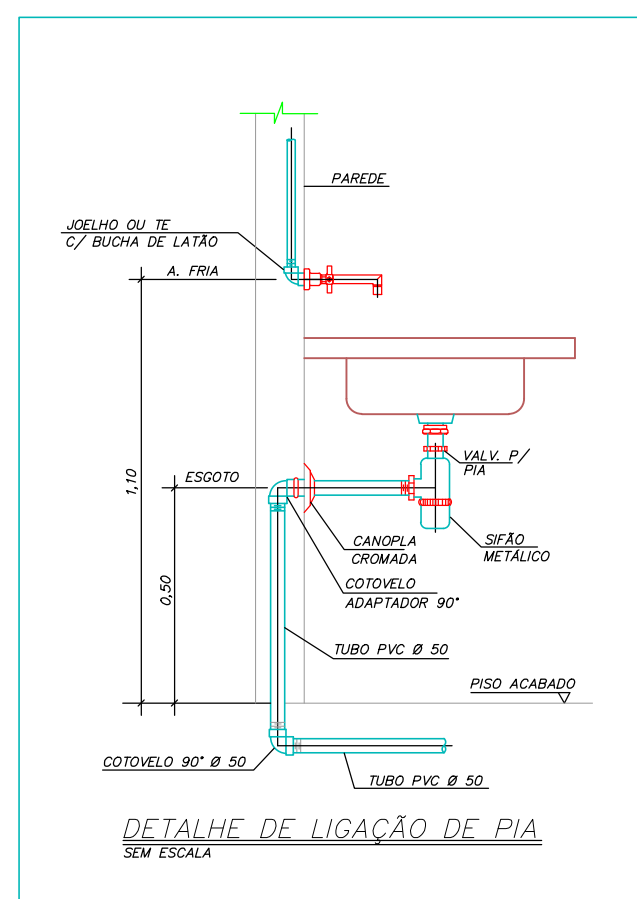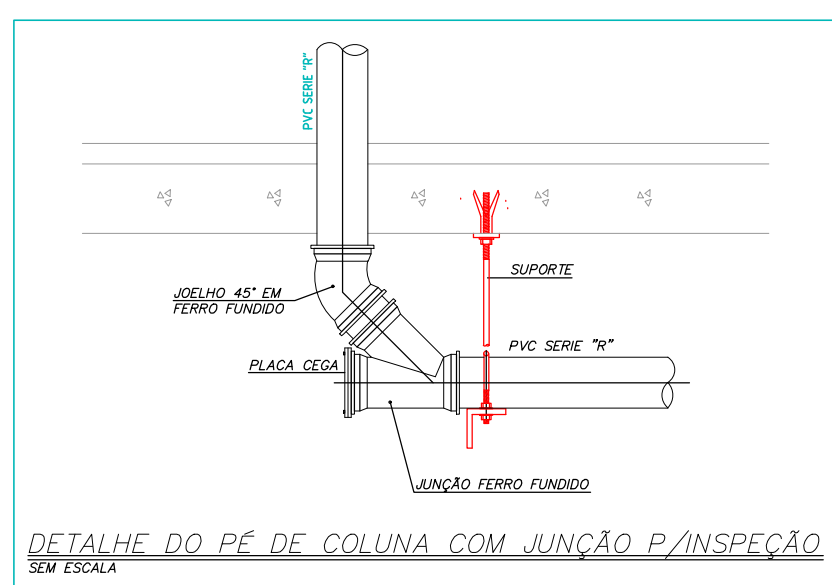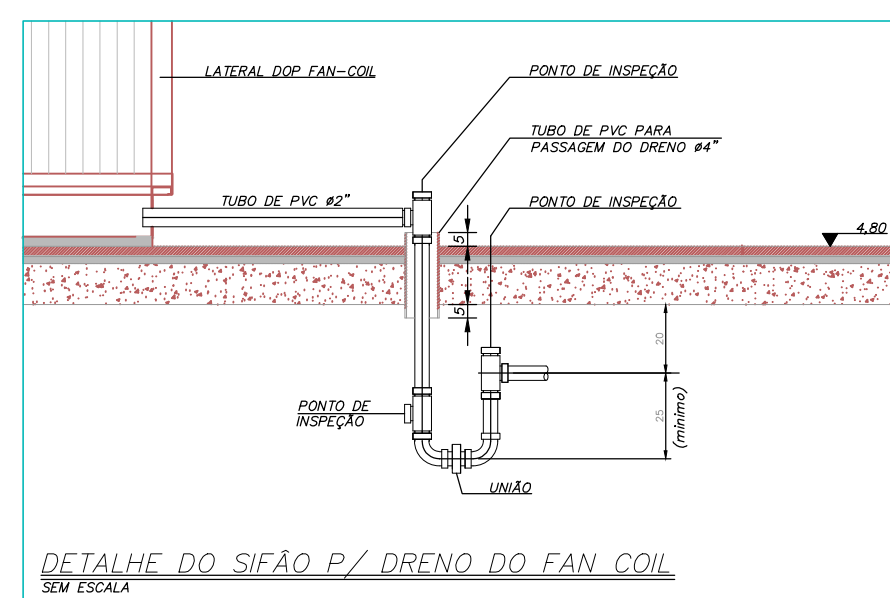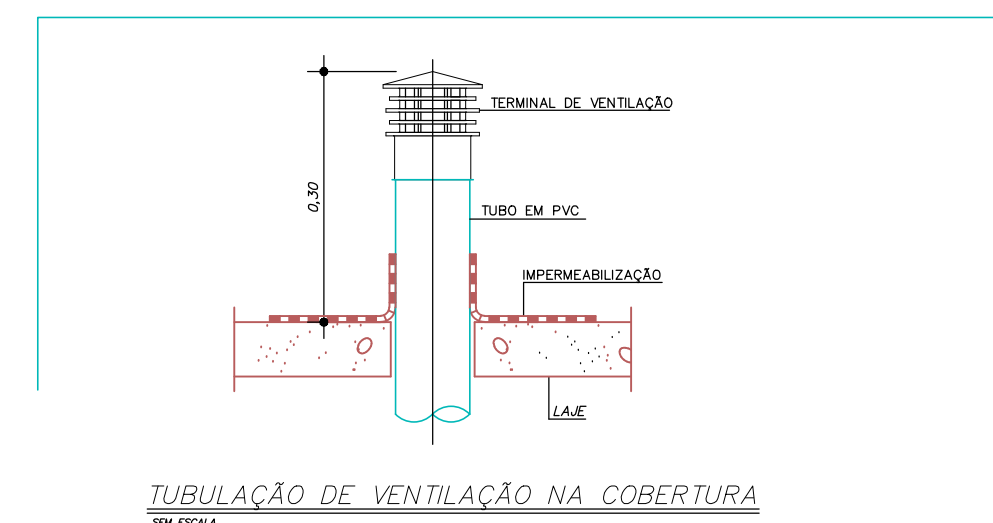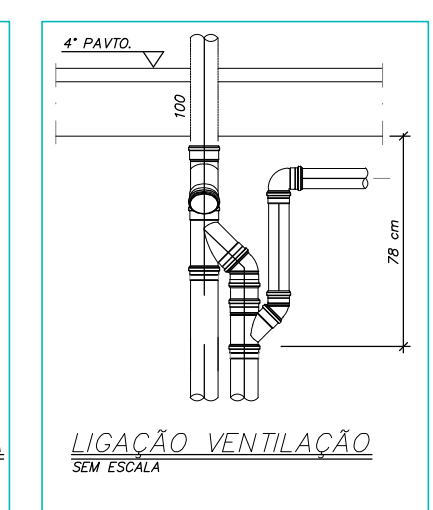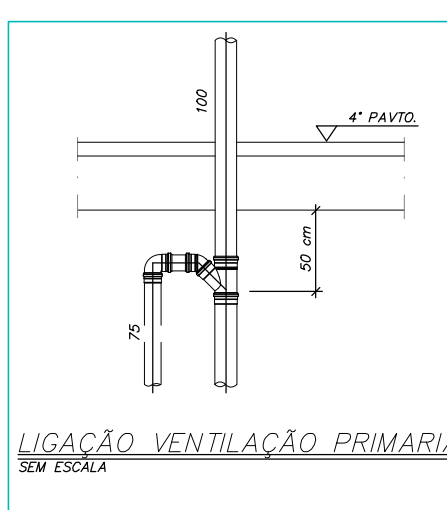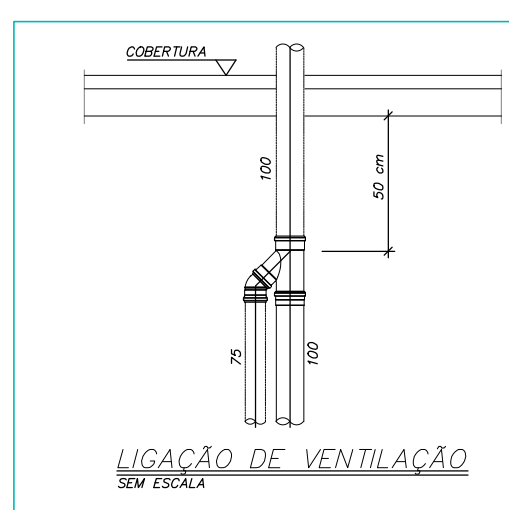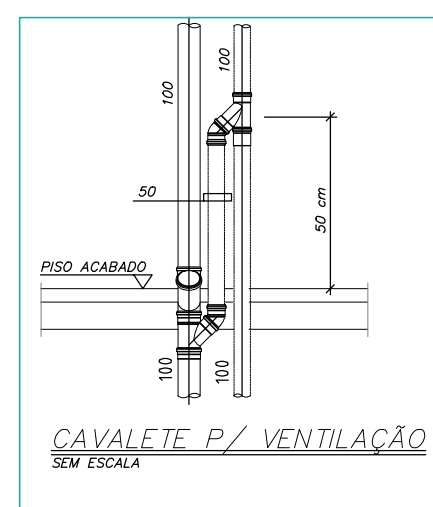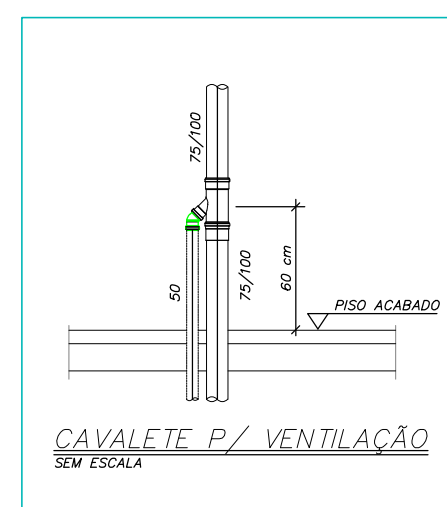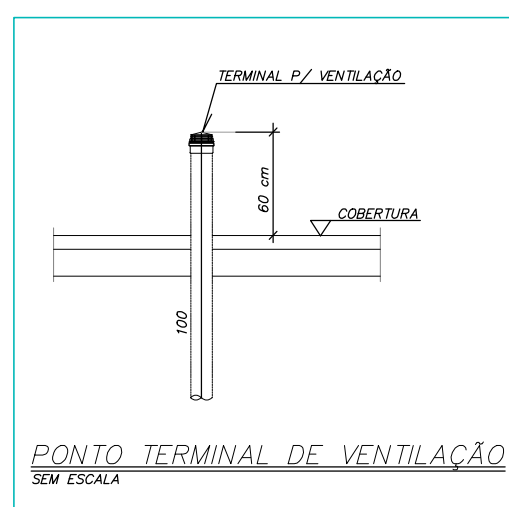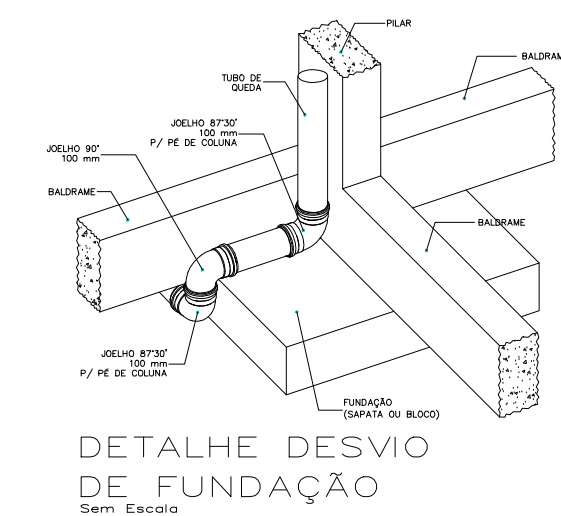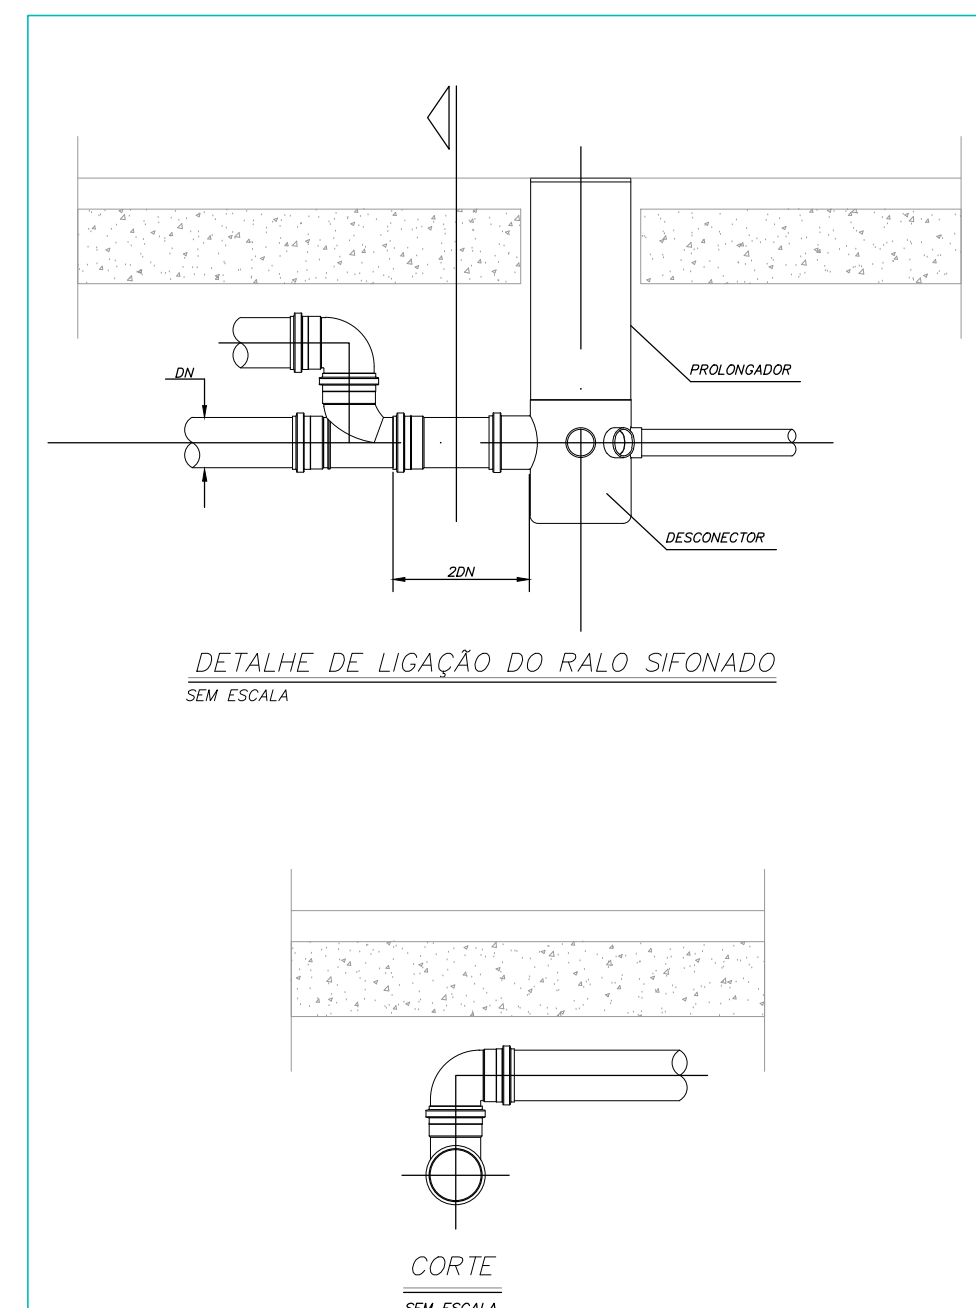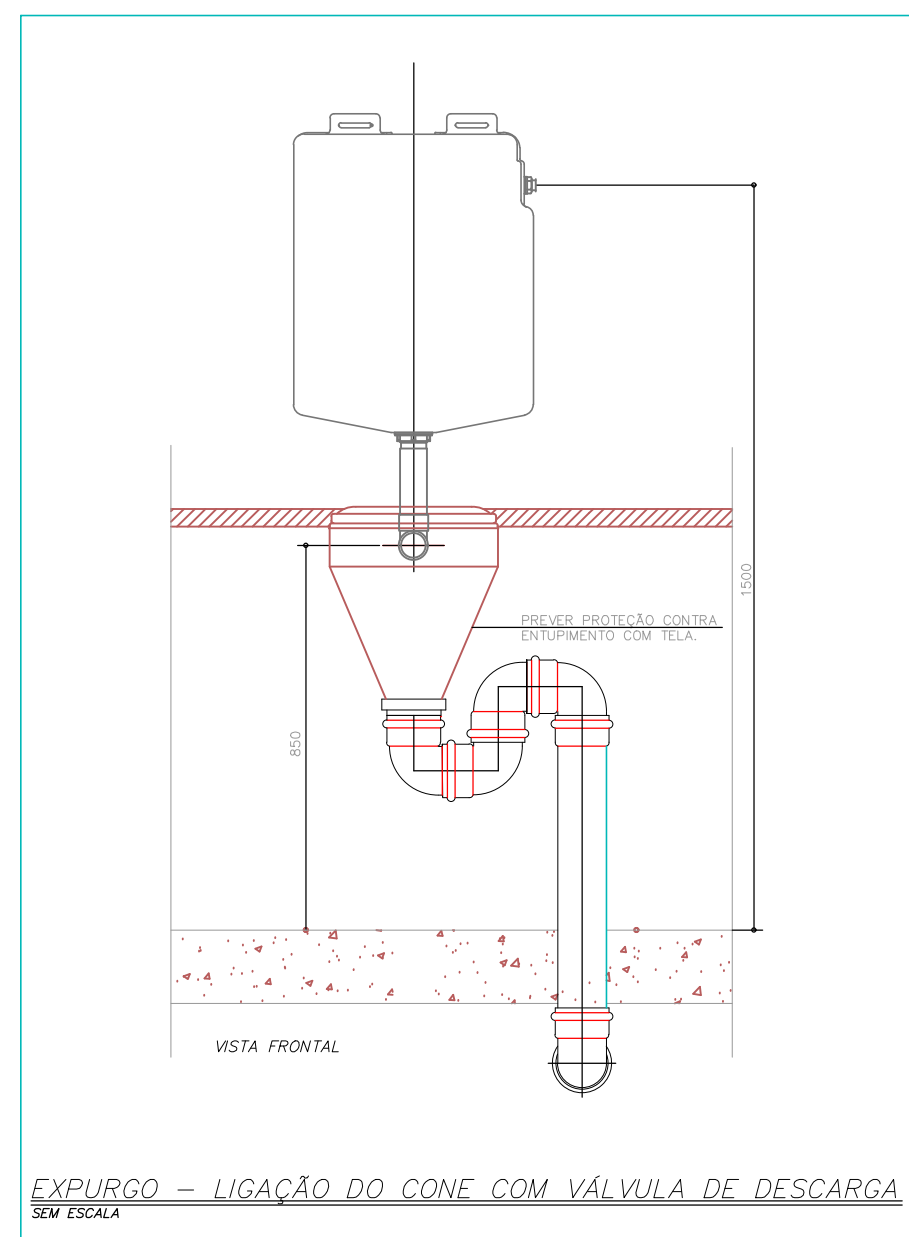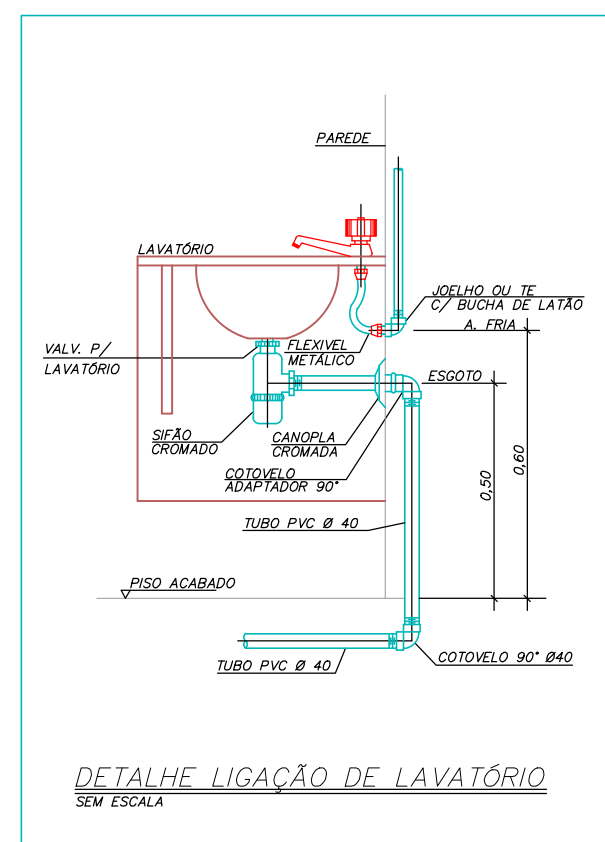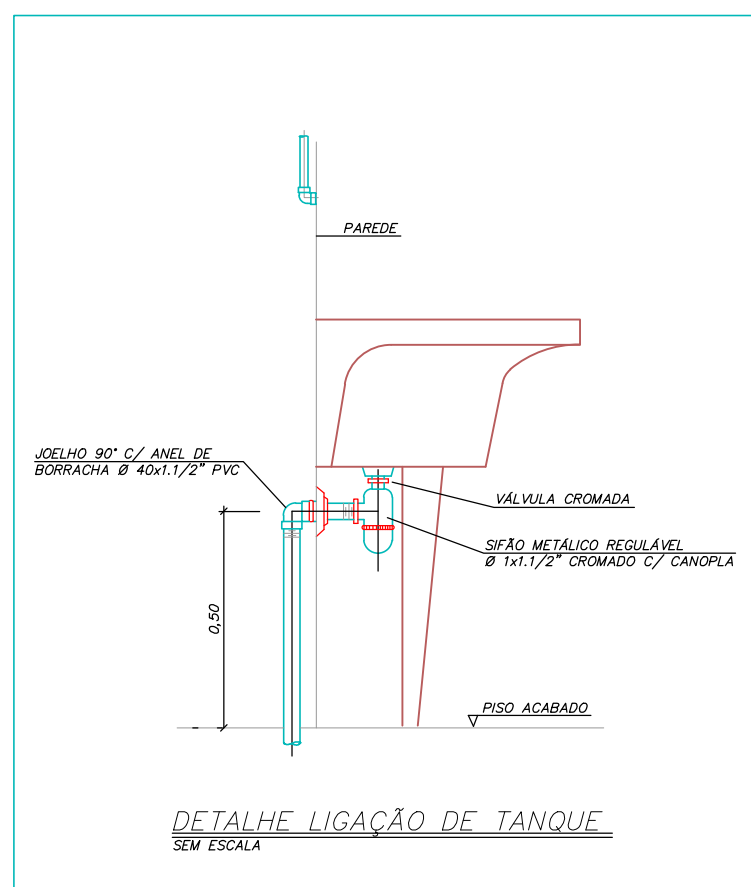

PROJETO DE HIGIENIZAÇÃO			
PROJETO HIGIENIZANTE	CONTRATADO: Tella Henrique Pereira Fonseca	CLIENTE: SECRETARIA DE ATENÇÃO PRIMÁRIA À SAÚDE OBRA: CONSTRUÇÃO DE HÓTEL COMERCIAL	7
	Endereço: Rua Tupyãs Nº21 Bairro Vila Nova, Foz de Iguaçu - PR	ENDEREÇO OBRA: UBS PORTE 1	
Contratado: CREA-IMG: 284.63D	Telefone: (0xx11) 9679-0332 E-mail: eng.tallahenrique@gmail.com	Número Cliente: 47/2024	
DATA 31/07/2024	PRO 31/07/2024	UNIDADE: (EXCETO INDICADO) cm	REFERÊNCIA (1) (2) (3)  
NO ME 31/07/2024	NO ME 31/07/2024	TÍTULO: DE TALHES SANITÁRIOS, NOTAS E LEGENDAS	
VISITO 31/07/2024	DESIGNADO NÚMERO: 00001	MOD HÍDR	REVISÃO: 00
HÍDR 31/07/2024	ESCALA: INDICADAS NO DESENHO	FECHA: 07/07	