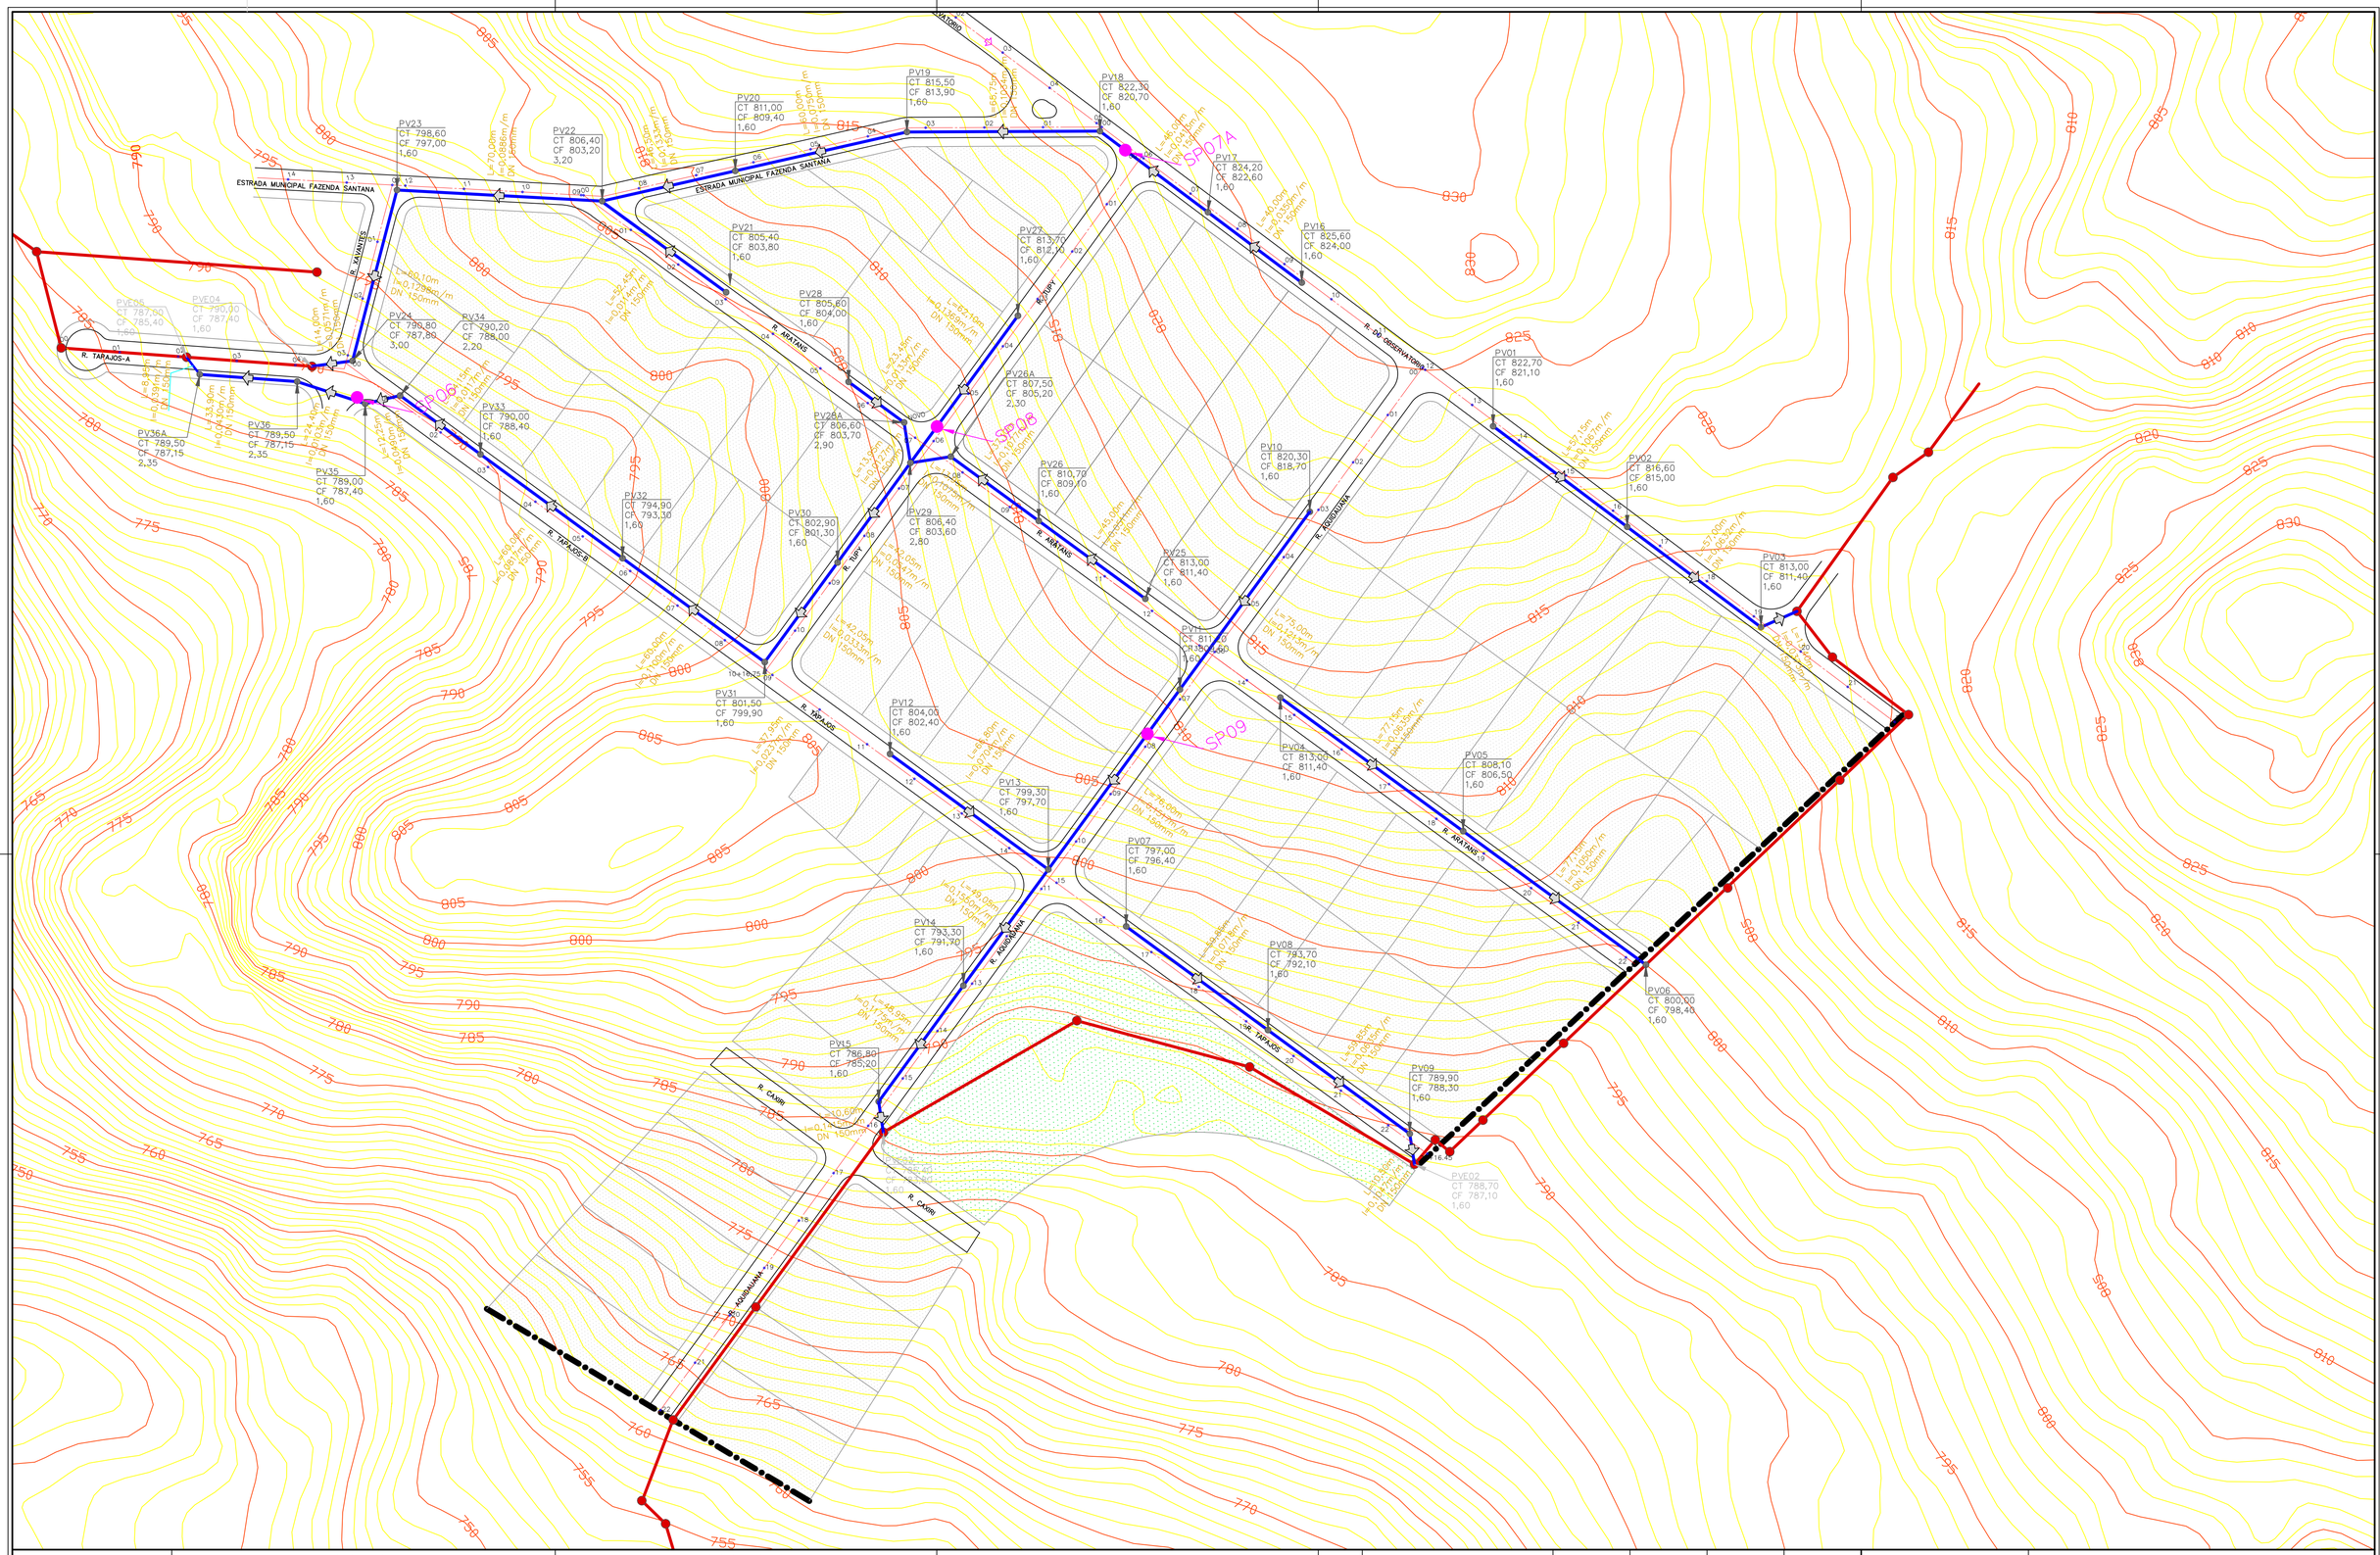
ESTRADA MUNICIPAL FAZENDA SANTANA
R. TAPAJOS-A
R. TAPAJOS-B
R. TAPAJOS
R. TAPAJOS
R. TAPAJOS
R. XAVANTES
R. ARATANS
R. ARATANS
R. ARATANS
R. TUPY
R. TUPY
R. XAVANTES
R. XAVANTES
R. CAIAPÓ
R. CAIAPÓ
R. CAIAPÓ
R. XAVANTES
R. XAVANTES
R. XAVANTES