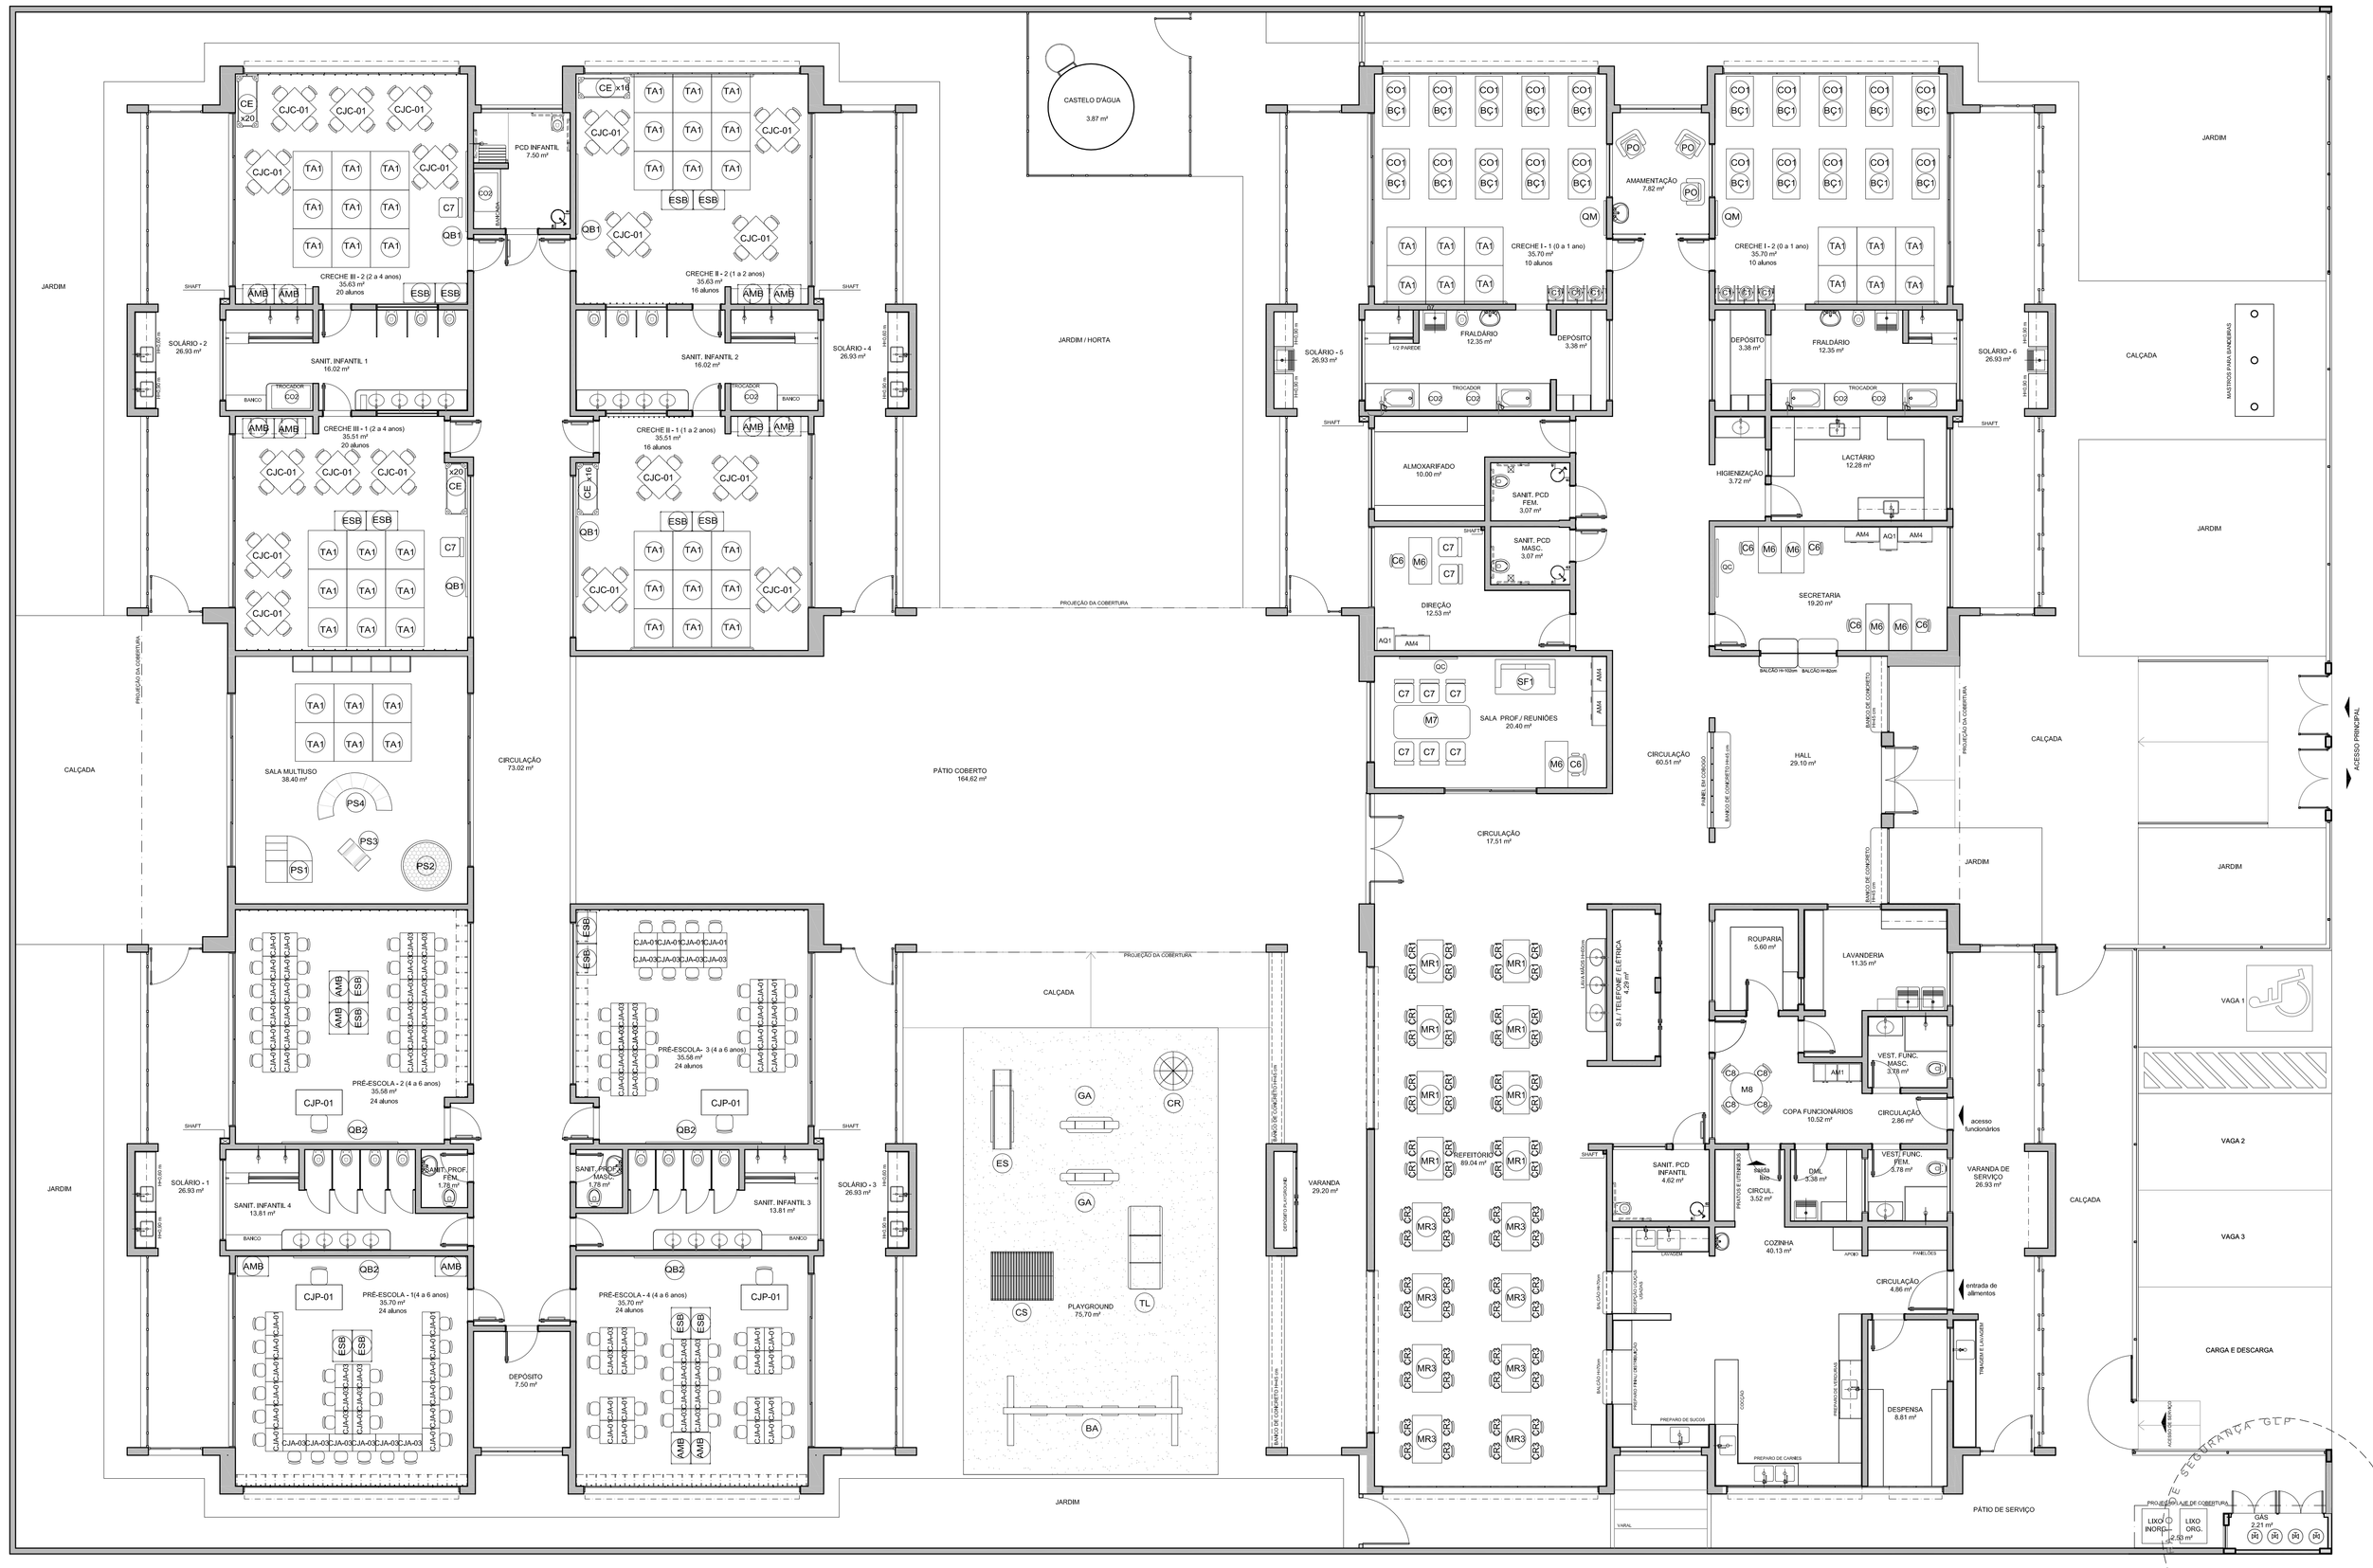

CRECHE III - 2 (2 a 4 anos)
35,63 m²
20 alunos
SANIT. INFANTIL 1
16,02 m²
CRECHE II - 2 (1 a 2 anos)
35,63 m²
16 alunos
SANIT. INFANTIL 2
16,02 m²
CRECHE III - 1 (2 a 4 anos)
35,51 m²
20 alunos
CRECHE II - 1 (1 a 2 anos)
35,51 m²
16 alunos
SALA MULTIUSO
38,40 m²
PÁTIO COBERTO
164,82 m²
CIRCULAÇÃO
73,02 m²
PRÉ-ESCOLA - 3 (4 a 6 anos)
35,58 m²
24 alunos
PRÉ-ESCOLA - 2 (4 a 6 anos)
35,58 m²
24 alunos
PRÉ-ESCOLA - 1(4 a 6 anos)
35,70 m²
24 alunos
PRÉ-ESCOLA - 4 (4 a 6 anos)
35,70 m²
24 alunos
SANIT. INFANTIL 4
13,81 m²
SANIT. INFANTIL 3
13,81 m²
SANIT. PROF. FEM.
1,78 m²
SANIT. PROF. MASC.
1,78 m²
DEPOSITO
7,50 m²
PCD INFANTIL
7,50 m²
CASTELO D'ÁGUA
3,87 m²
JARDIM / HORTA
PROJEÇÃO DA COBERTURA
CALÇADA
JARDIM
PLAYGROUND
75,70 m²
VARANDA
29,20 m²
SOLÁRIO - 1
26,93 m²
SOLÁRIO - 2
26,93 m²
SOLÁRIO - 3
26,93 m²
SOLÁRIO - 4
26,93 m²
SOLÁRIO - 5
26,93 m²
SOLÁRIO - 6
26,93 m²
AMAMENTAÇÃO
7,82 m²
CRECHE I - 1 (0 a 1 ano)
35,70 m²
10 alunos
CRECHE I - 2 (0 a 1 ano)
35,70 m²
10 alunos
FRALDÁRIO
12,35 m²
DEPÓSITO
3,38 m²
ALMOXARIFADO
10,00 m²
SANIT. PCD FEM.
3,07 m²
SANIT. PCD MASC.
3,07 m²
DIREÇÃO
12,53 m²
SALA PROF / REUNIÕES
20,40 m²
CIRCULAÇÃO
17,01 m²
CIRCULAÇÃO
60,51 m²
HALL
29,10 m²
HIGIENIZAÇÃO
3,72 m²
LACTÁRIO
12,28 m²
SECRETARIA
19,20 m²
ROUPARIA
5,60 m²
LAVANDERIA
11,30 m²
VEST. FUNC. MASC.
2,93 m²
VEST. FUNC. FEM.
2,78 m²
COPA FUNCIONÁRIOS
10,52 m²
CIRCULAÇÃO
2,86 m²
REFEITÓRIO
89,04 m²
SANIT. PCD INFANTIL
4,62 m²
CIRCUL.
3,52 m²
DML
9,38 m²
COZINHA
40,13 m²
CIRCULAÇÃO
4,56 m²
VARANDA DE SERVIÇO
26,93 m²
DESPENSA
8,81 m²
PÁTIO DE SERVIÇO
CARGA E Ddescarga
ACESSO PRINCIPAL
VAGA
VAGA 2
VAGA 3
MATERIAIS PARA EMBARQUE
LIXO RECICL.
12,00 m²
LIXO ORG.
12,00 m²
GÁS
2,2 m²
RAMPA
RAMPA
RAMPA