



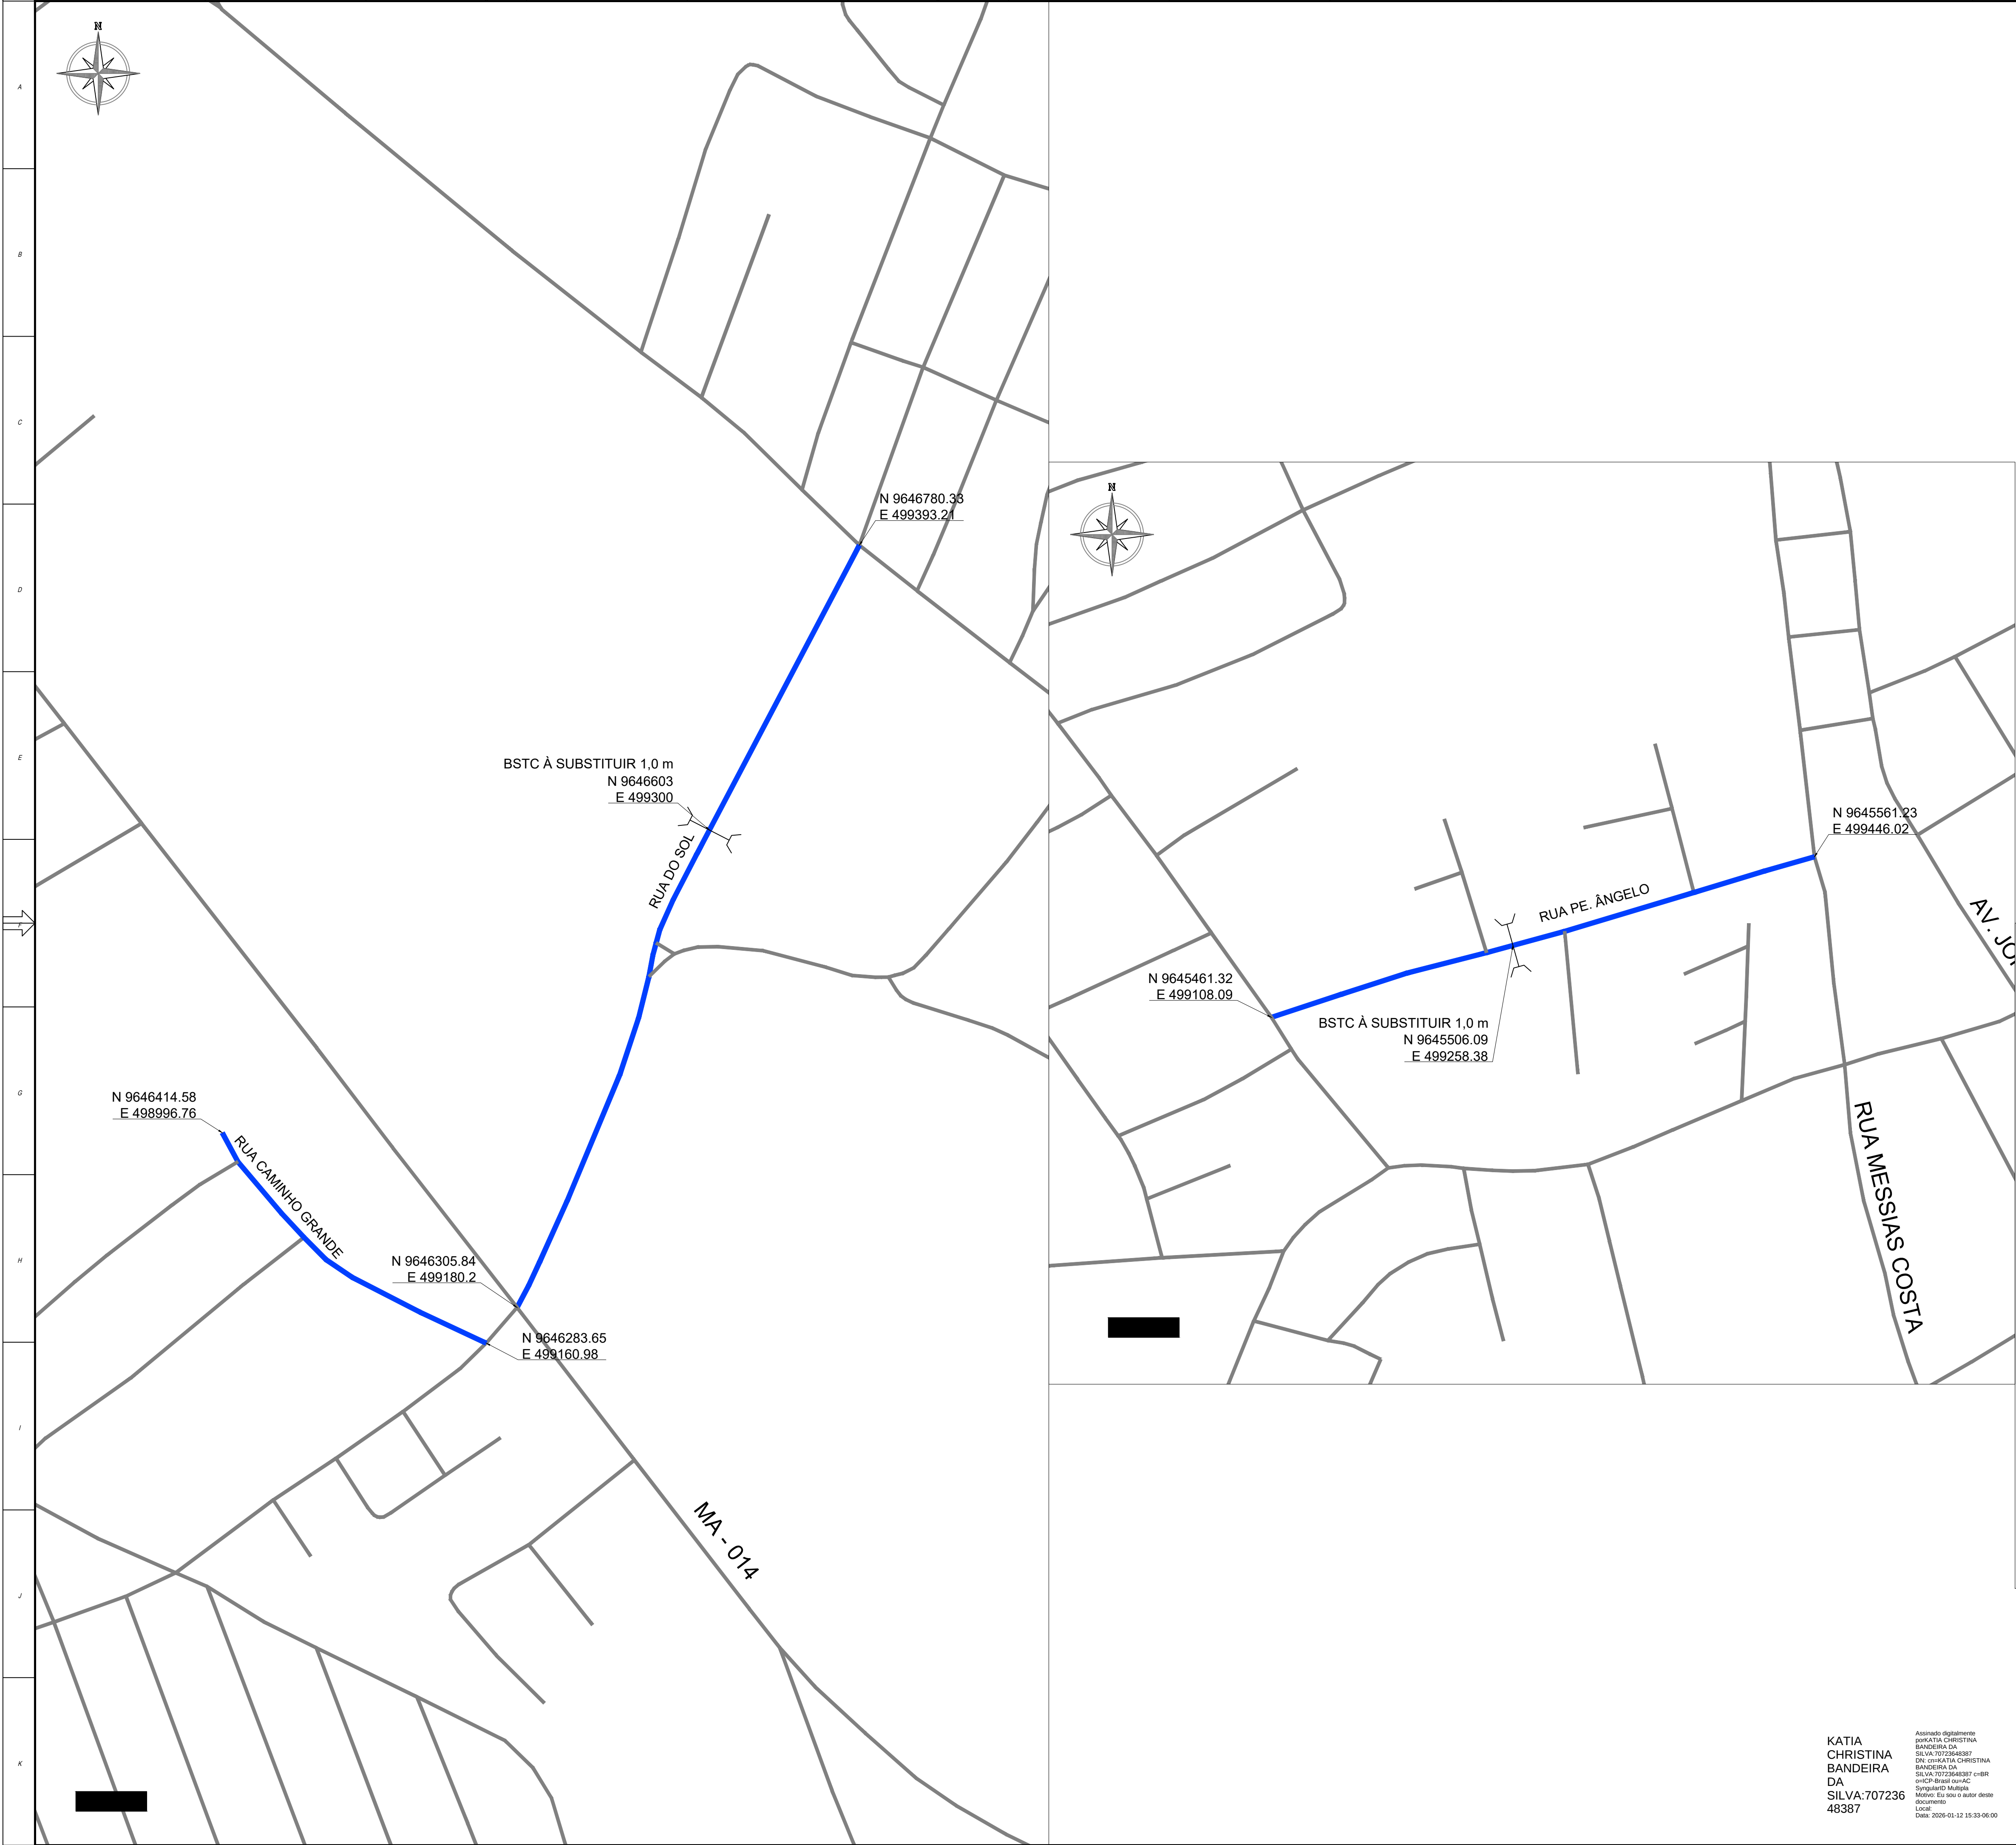

RUAS CONTEMPLADAS

- PAVIMENTAÇÃO ÁSFALTICA
- BUEIRO DE CONCRETO ARMADO

QUADRO DE IDENTIFICAÇÃO				
ÍTEM	RUA	LAR. (m)	EXT. (m)	ÁREA (m²)
01	RUA DO SOL	6,00	521,86	3.131,16
02	RUA CAMINHO GRANDE	6,00	215,08	1.290,48
03	RUA PE. ÂNGELO	6,00	352,49	2.114,94
	TOTAL (m)		1.089,43	6.536,58

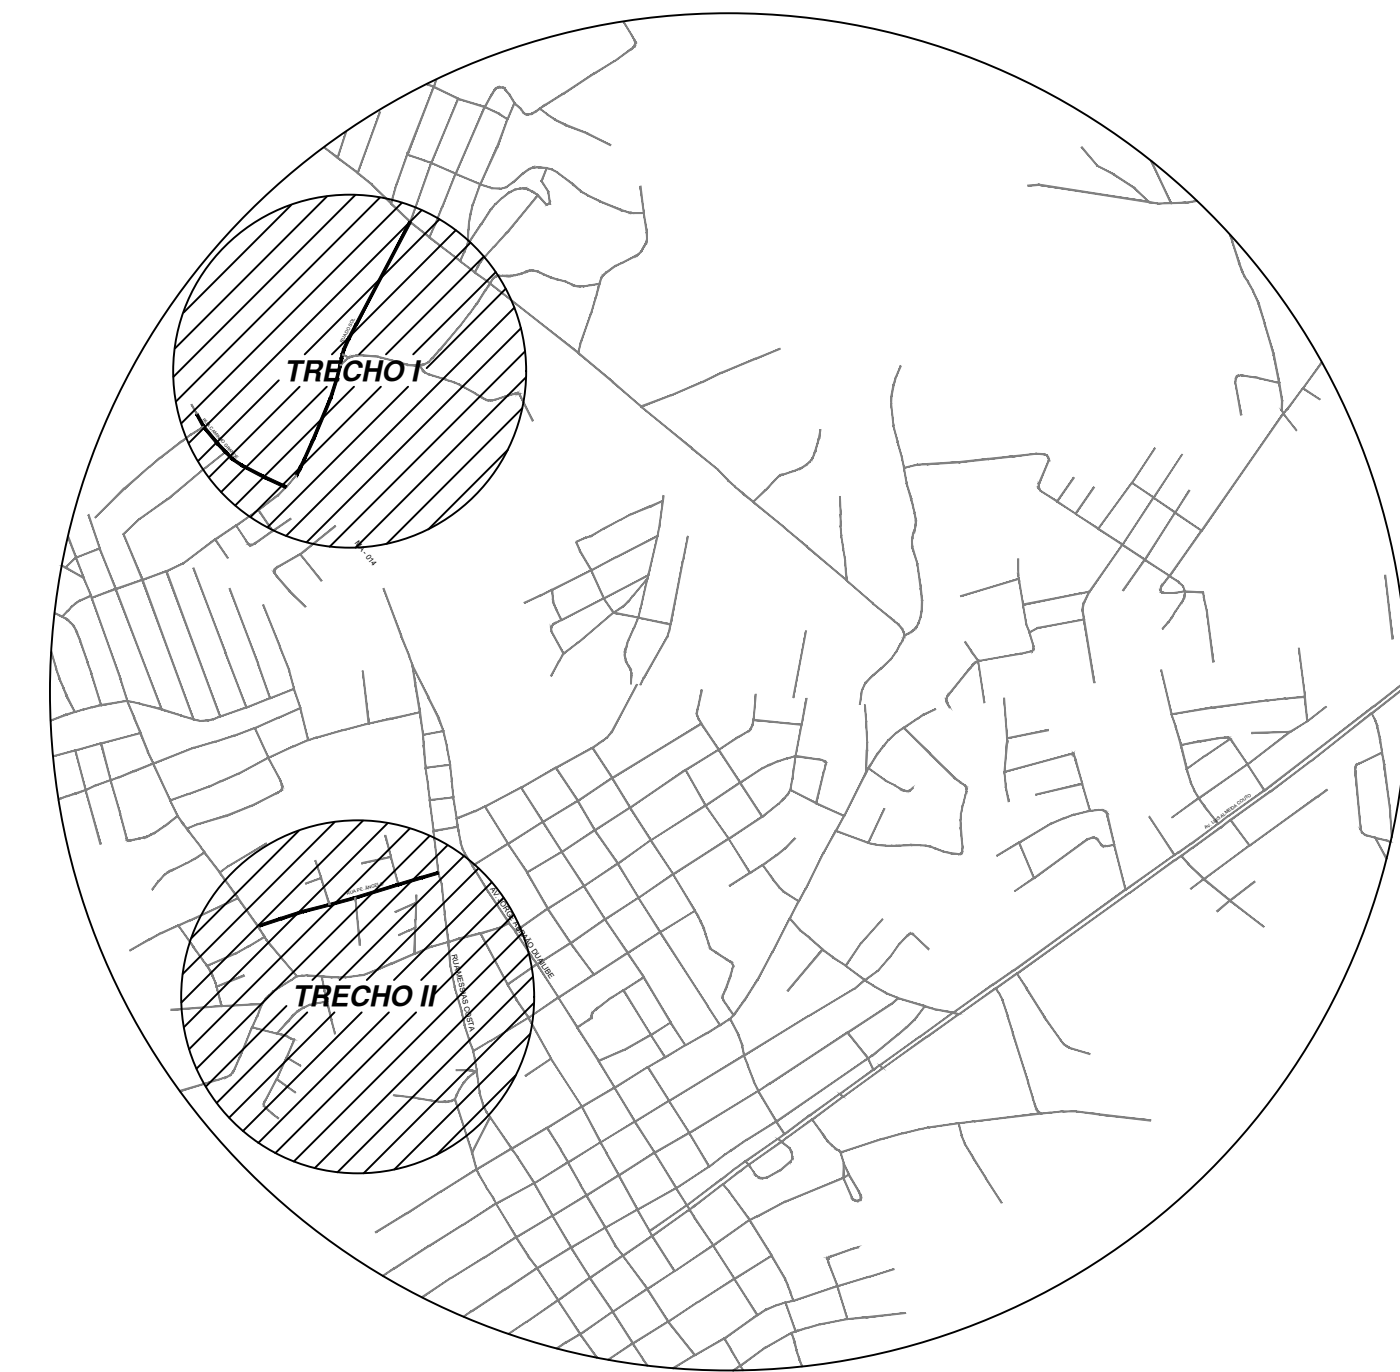

OBS:
TODAS AS VIAS CONTEMPLADAS NESTE PROJETO, TERÃO LARGURA IGUAL A 6,00 m E PAVIMENTAÇÃO ÁSFALTICA

KATIA
CHRISTINA
BANDEIRA
DA
SILVA:707236
48387

Acreditado digitalmente por KATIA CHRISTINA BANDEIRA DA SILVA:70723648387 DN: cn=KATIA CHRISTINA BANDEIRA DA SILVA:70723648387, c=BRE, ou=CP-Brasil, ou=AC-Significado: Multiplataforma. Motivo: Eu sou o autor deste documento. Local: Data: 2026-01-12 15:33:06.00

HIDRAELE Projetos e Serviços LTDA.
Engenharia Sanitária e Ambiental - Projetos e Serviços
Rua das Avencas, Nº 01 Renascença 01-São Luís-MA Cep: 65077-620
Home Page: www.hidraele.com.br - Email: hidraele@hidraele.com.br
Fone / Fax: (98) 3235 5557 / 5552

DES: CKCN
ESQ: 1:2.000
DATA: JAN / 2026

PROJ: PAVIMENTAÇÃO ÁSFALTICA
RESP. TEC: KATIA CHRISTINA BANDEIRA DA SILVA
Área de Construção:
Área Coberta:
LODRADORO: SEDE DO MUNICÍPIO

CLIENTE: PREFEITURA MUNICIPAL DE VIANA- MA

EMPREENHIMENTO: IMPLANTAÇÃO DE PAVIMENTAÇÃO ÁSFALTICA

TÍTULO: PLANTA DE LOCALIZAÇÃO DE PAVIMENTAÇÃO

FOLHA Nº: 02/06