





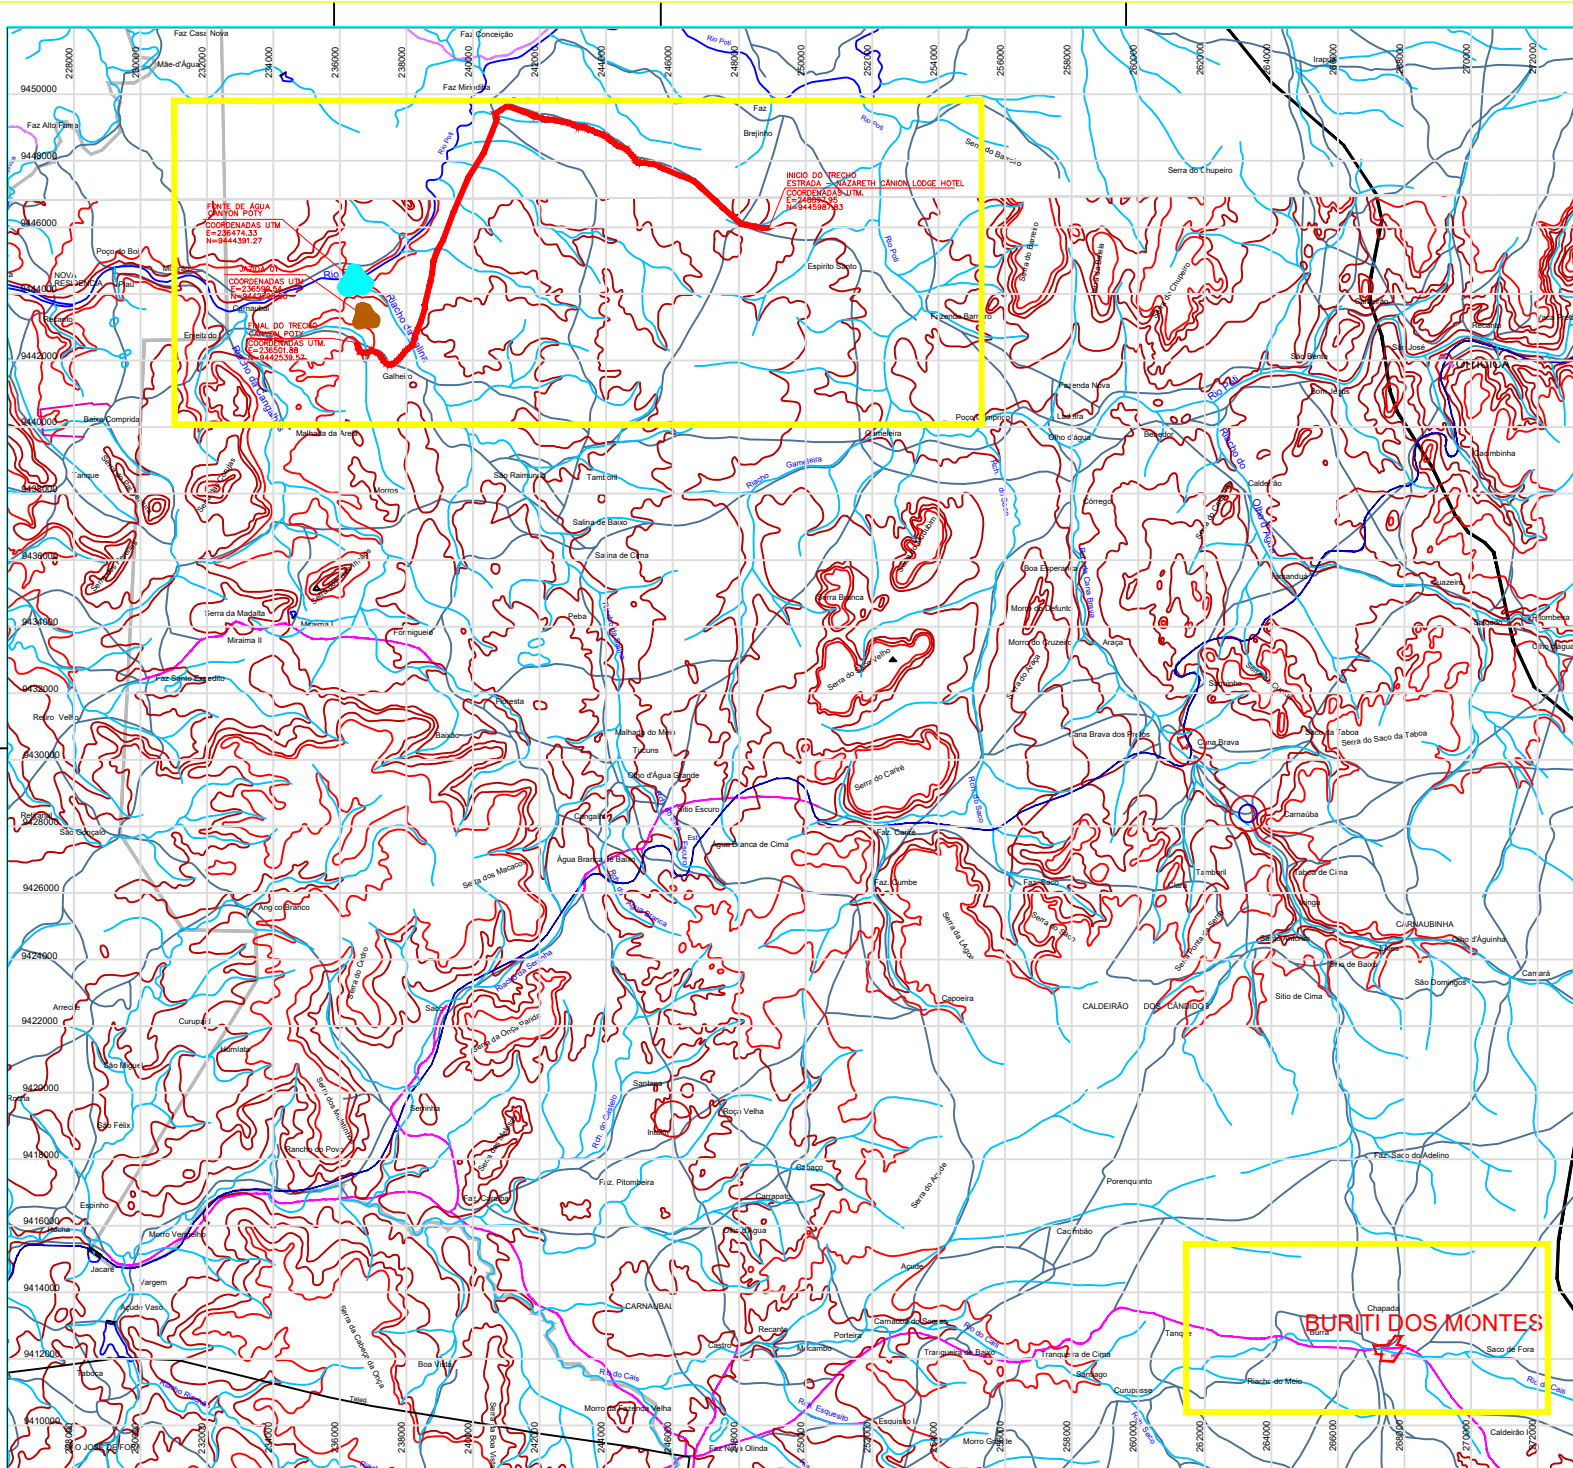




SITUAÇÃO DO MUNICÍPIO NO ESTADO DO PIAUÍ

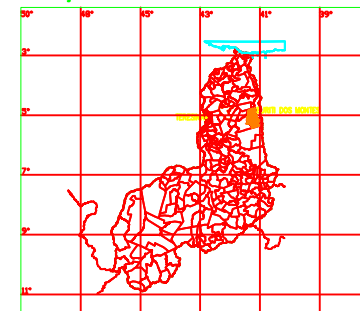

QUADRO RESUMO					
Nº	NOME E EXTENSÃO DOS TRECHOS	ESTAGAS	DIMENSÕES	COORDENADAS UTM	
1	TRECHO ESTRADA NAZARETH CANYON LOOSE AO CANYON POTY	PRAL-EMR2	LARGURA: 6,00m EXTENSÃO: 19,246,00m	E=20713,8134 N=944728,6817	E=20690,48 N=944728,57
LEGENDA/ IDENTIFICAÇÃO					
2	IA - AJADA DE SOLO	EMR2	0,35 Km	E=20690,54 N=944728,80	
4	FA - FONTE DE ÁGUA	EMR2	1,9 Km	E=20674,33 N=944638,27	

CLIENTE:			
PROJETO BÁSICO:		LOCAL:	
ATELAGEAMENTO DE ESTRADAS VICINAIS (REVESTIMENTO PRIMÁRIO)		ZONA RURAL TRECHO 01	
CONDIÇÃO:		NAZARETH CANYON LOOSE HOTEL ATELAGEAMENTO POTY	
SECRETARIA DO MEIO AMBIENTE E RECURSOS HÍDRICOS DO ESTADO DO PIAUÍ		ESCALA:	
DESENHO:		INDICADA	
PROJETO DE TERRAPLANAGEM - DSG DE LOCALIZAÇÃO			
DADOS DE CAMPO:		Nº DO DESENHO:	
CLIENTE:		01	
DESIGNAÇÃO:		PRIMEIRA FOLHA:	
HELTON		PG - 01/01	
DATA:			
2026			
FORMATO:			
A1			
REV:			
00			

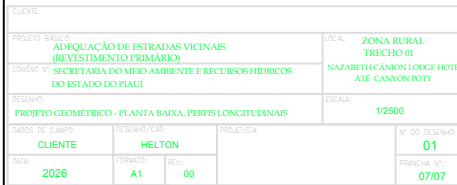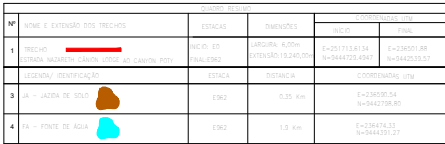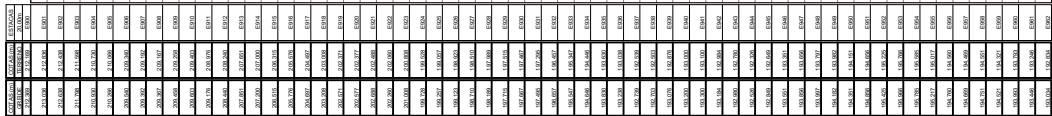

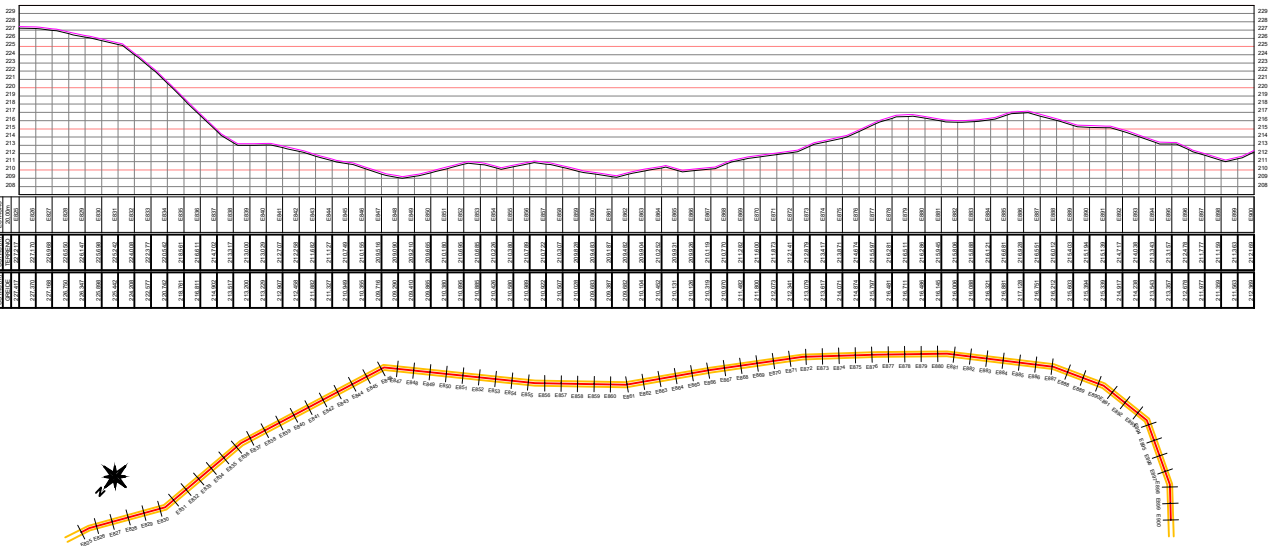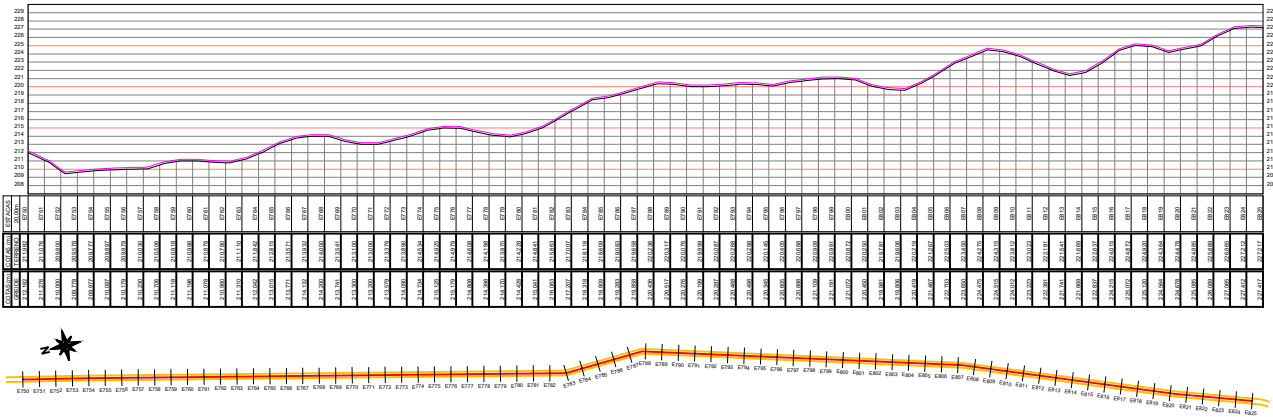

LEGENDA:

SÍMBOLO ESTACA

CAÇAMENTO EXISTENTE

ESTRADA EXISTENTE

FAZENDA DE SOLO

FONTE DE ÁGUA





ESTRADA A RECUPERAR TRECHO 1

POSTE/LUMINÁRIA

EDIFICAÇÕES

QUANTIDADE DE MATERIAIS					
Nº	TIPO E EXTENSÃO DOS TRECHOS	ESPALSA	MATERIAIS	PREÇO UNITÁRIO (R\$)	
				UNITÁRIO	TOTAL
1	TRECHO 1 ESTRADA VICINAL - 100M DE LARGURAÇÃO	100M DE LARGURAÇÃO	100M DE LARGURAÇÃO	R\$=20171,84/100M	R\$=20171,84
2	TRECHO 2 ESTRADA VICINAL - 100M DE LARGURAÇÃO	100M DE LARGURAÇÃO	100M DE LARGURAÇÃO	R\$=20171,84/100M	R\$=20171,84
3	JA - JAZIDA DE SOLO	100M DE LARGURAÇÃO	100M DE LARGURAÇÃO	R\$=20171,84/100M	R\$=20171,84
4	JA - FONTE DE ÁGUA	100M DE LARGURAÇÃO	100M DE LARGURAÇÃO	R\$=20171,84/100M	R\$=20171,84

CLIENTE:			
PROJETO BÁSICO:		LOCAL:	
ADEQUAÇÃO DE ESTRADAS VICINAIS (REVESTIMENTO PRIMÁRIO)		ZONA RURAL	
PROJETO Nº 1 SECRETARIA DO MEIO AMBIENTE E RECURSOS HÍDRICOS DO ESTADO DO PIAUÍ		NAZARETH CANYON LODGE HOTEL	
PROJETO Nº 1 SECRETARIA DO MEIO AMBIENTE E RECURSOS HÍDRICOS DO ESTADO DO PIAUÍ		ATE CANYON POTY	
PROJETO GEOMÉTRICO - PLANTA BAIXA, PERIS LONGITUDINAIS			ESCALA:
PROJETO GEOMÉTRICO - PLANTA BAIXA, PERIS LONGITUDINAIS			1/2500
CAMPO DE CAMPO:		Nº DO PROJETO:	
CLIENTE		01	
DATA:		PRIMEIRA VZ:	
2026		06/07	

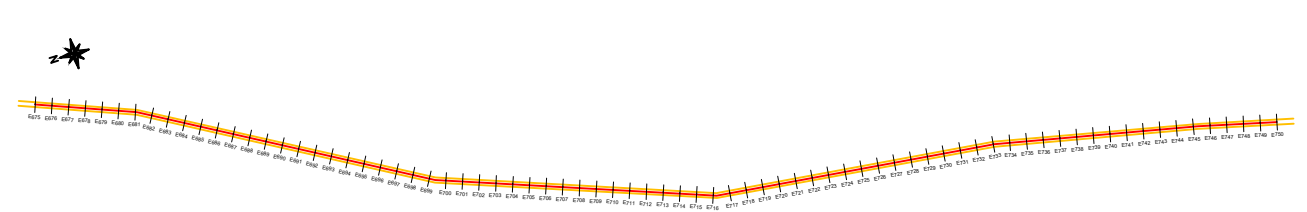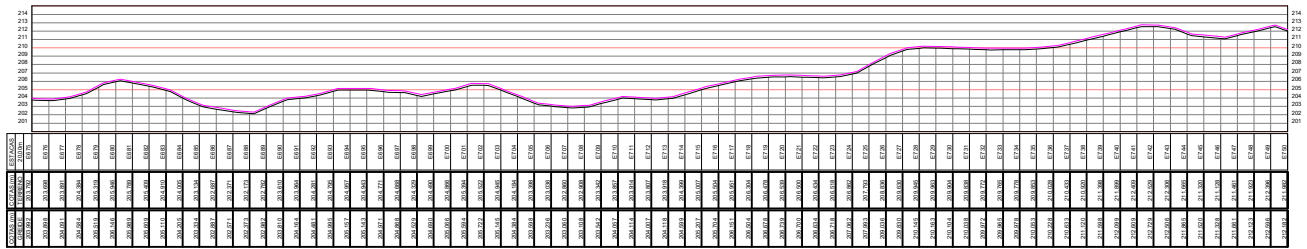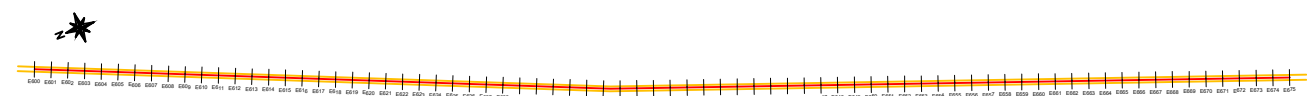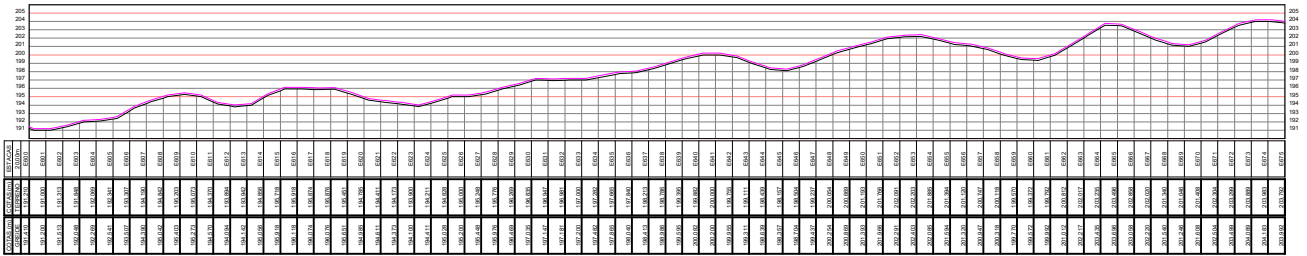

SÍMBOLO: ESTACA

LEGENDA:

JAZDA DE SOLO

POSTE LUMINARIA

CALÇAMENTO EXISTENTE

FONTE DE AGUA



EDIFICAÇÕES

ESTRADA EXISTENTE

ESTRADA A RECUPERAR TRECHO 1

Nº	NOME E EXTENSÃO DOS TRECHOS	ESTACAS	TÉRMINOS	COORDENADAS UTM	
				SULCADA	PROJEÇÃO
1	TRECHO 01 ESTRADA VICINAL - ZONA RURAL - ATÉ CANYON POYU	6000-507 TOTAL: 507M	6000M - 507M EXTENSÃO: 19.247,00M	U=213173,8011M V=9444729,43871	U=213173,8011M V=9444729,43871
3	VA - JAZDA DE SOLO	5082	0,25 KM	U=213173,8011M V=9444729,43871	U=213173,8011M V=9444729,43871
4	VA - FONTE DE AGUA	5082	1,5 KM	U=213173,8011M V=9444729,43871	U=213173,8011M V=9444729,43871




CLIENTE:			
PROJETO BÁSICO: ADEQUAÇÃO DE ESTRADAS VICINAIS (REVESTIMENTO PRIMÁRIO)		LOCAL: ZONA RURAL - TRECHO 01 NAZARETH CANYON LODGE HOTEL ATÉ CANYON POYU	
CONDIÇÃO: SECRETARIA DO MEIO AMBIENTE E RECURSOS HÍDRICOS DO ESTADO DO PIAUÍ		ESCALA: 1/2500	
DESENHO: PROJETO GEOMÉTRICO - PLANTA BAIXA, PERFS LONGITUDINAIS		Nº DO DESENHO: 01	
NOME DE CAMPO: CLIENTE		PROJETOISTA:	
DATA: 2026		FRANQUIA Nº: 05/07	
DESENHO/CAD: HELTON		REV.: 00	

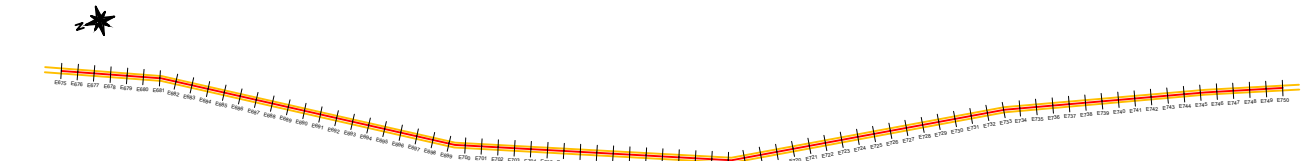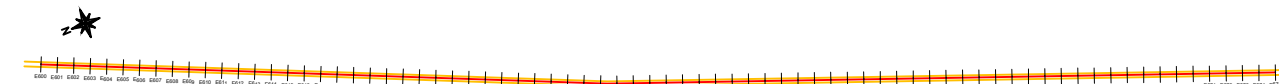

	ESTRADA EXISTENTE	ESTRADA A RECUPERAR TRECHO 1

Nº	DETALHE RECURSO			COMPROVANTE DE PAG	
	FORMA E EXTENSÃO DOS RECURSOS	DATA/VAL	VALOR/VALOR	DATA/VAL	PAGOS
1	PREÇO:  VALORES MENSUAIS CÂMBIO: 100% (sem câmbio pago)	02/02/2012 R\$63.992	2.420,94 R. 2000 10.000,00 (R\$ 24.209,40)	06/2017 (1.811,34) 94949494 (1.811,34)	P=120007,54 94949494 (1.811,34)
2	VALORES IDENTIFICAO	02/02/2012	02/02/2012	COMPROVANTE PAG	
3	PA - JACOIS DE SOL 	03/02	625 km	P=120007,54 94=3442759,27	
4	PA - FORTES DE AGUA 	03/02	1,8 km	P=120007,54 94=3442759,27	

CLIENTE:			
PROJETO BÁSICO: ADEQUAÇÃO DE ESTRADAS VICINAIS (REVESTIMENTO PRIMÁRIO) CANCELINHO: SECRETARIA DO MEIO AMBIENTE E RECURSOS HÍDRICOS DO ESTADO DO PIAUÍ		LOCAL: ZONA RURAL TRECHO 01 NAZARETH CANNON LOGUE HOTEL ATÉ CANYON POINT	
DESCRIÇÃO:		ESCALA:	
PROJETO GEOMÉTRICO - PLANTA BAIXA, PERÍMETROS LONGITUDINAIS		1/2500	
DADOS DE CAMPO:	DESENHADOR:	PROJETISTA:	Nº DO DESENHO
CLIENTE	HELTON		01
DATA:	FÓRMOLO:	ROL:	PRONOME Nº:
2026	A1	00	05/07

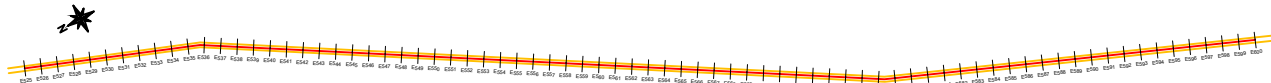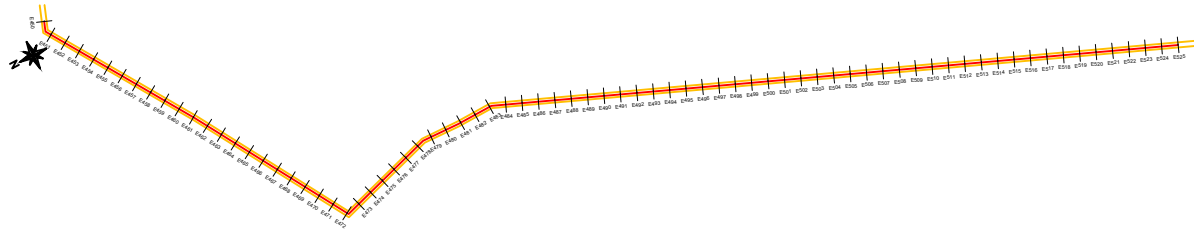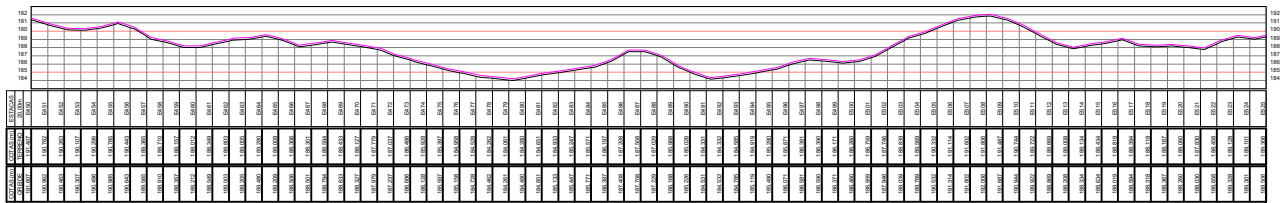

LEGENDA:

SÍMBOLO ESTACA

CAÇAMENTO EXISTENTE

ESTRADA EXISTENTE

JAZIDA DE SOLO

PONTE DE ÁGUA



ESTRADA A RECUPERAR TRECHO 1

POSTE/LUMINÁRIA

EDIFICAÇÕES





QUADRO RESUMO				
Nº	NOME E EXTENSÃO DOS TRECHOS	ESTADO	COORDENADAS	
			UTM (E)	UTM (N)
1	TRECHO 1 ESTRADA VICINAL DE ADEQUAÇÃO DE ESTRADAS VICINAIS (REVESTIMENTO PRIMÁRIO)	1800 m	1800000.00	1800000.00
2	JAZIDA DE SOLO	1800 m	1800000.00	1800000.00
3	PONTE DE ÁGUA	1800 m	1800000.00	1800000.00
4	ESTRADA A RECUPERAR TRECHO 1	1800 m	1800000.00	1800000.00

CLIENTE:				
PROJETO BASE:			LOCAL: ZONA RURAL	
ADEQUAÇÃO DE ESTRADAS VICINAIS (REVESTIMENTO PRIMÁRIO)			NAZARETH CANYON LODGE HOTEL	
PROJETO Nº: SECRETARIA DO MEIO AMBIENTE E RECURSOS HÍDRICOS DO ESTADO DO PIAUÍ			ATE: CANYON POTY	
PROJETO Nº:			ESCALA: 1/2500	
PROJETO GEOMÉTRICO - PLANTA BAIXA, PERIFIS LONGITUDINAIS				
CAMPO DE CAMPO		DESENHO/CAR	PROJETO	Nº DO PROJETO: 01
CLIENTE		HELTON		
DATA: 2026		FORMATO: A1	REV.: 00	PRIMEIRA VZ: 04/07

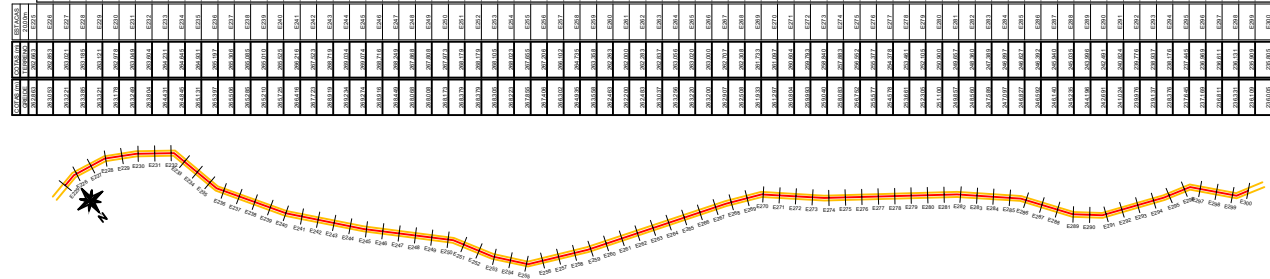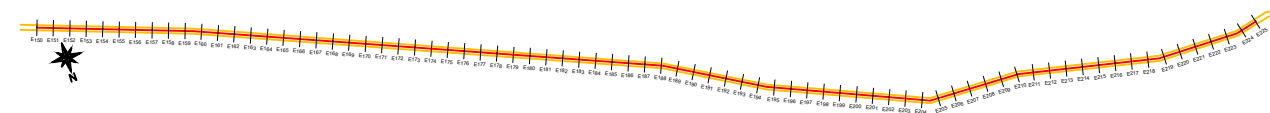

Geoprocessamento					
Atividade e Descrição das Atividades	Escala	Materiais	Cálculos		
			Equação	Resultado	
1. Trechos	1:50.000	Mapa Topográfico	$E = \frac{1}{50.000}$	$E = 0,00002$	
2. Trechos	1:50.000	Mapa Topográfico	$E = \frac{1}{50.000}$	$E = 0,00002$	
3. Trechos	1:50.000	Mapa Topográfico	$E = \frac{1}{50.000}$	$E = 0,00002$	
4. Trechos	1:50.000	Mapa Topográfico	$E = \frac{1}{50.000}$	$E = 0,00002$	

CLIENTE:			
PROJETO BÁSICO: ADAPTAÇÃO DE ESTRADAS VICINAIS (REVISTAMENTO PRIMÁRIO)			LOCAL: ZONA RURAL TRECHO 01
CONDIÇÃO Nº: SECRETARIA DO MEIO AMBIENTE E RECURSOS HÍDRICOS DO ESTADO DO PIAUÍ			NAZARETH CÂNON LODGE HOTEL ATE CANYON TOUR
RESUMO: PROJETO GEOMÉTRICO - PLANTA BAIXA, PERFS LONGITUDINAIS			ESCALA: 1/2500
TÍTULOS DE CAMPO:		DESENHO/CAD:	Nº DO DESENHO:
CLIENTE		HELTON	01
DATA:	FORMATO:	REV:	FOLHA Nº:
2026	A1	00	02/07

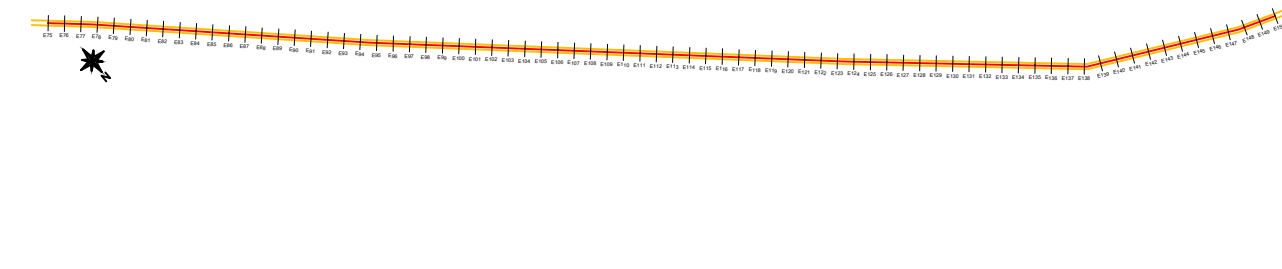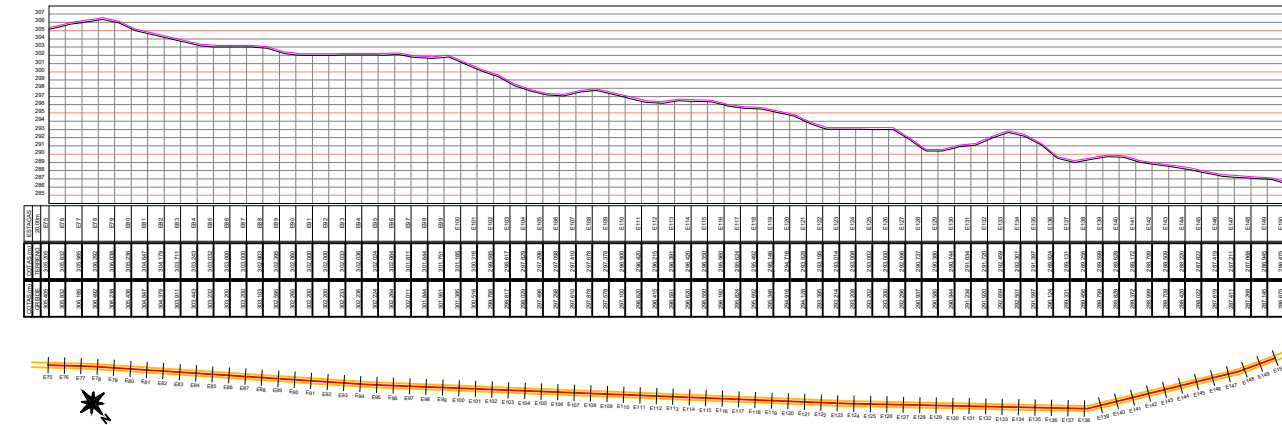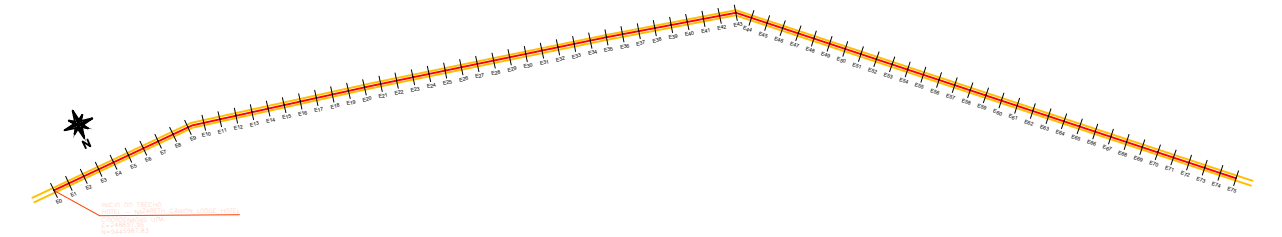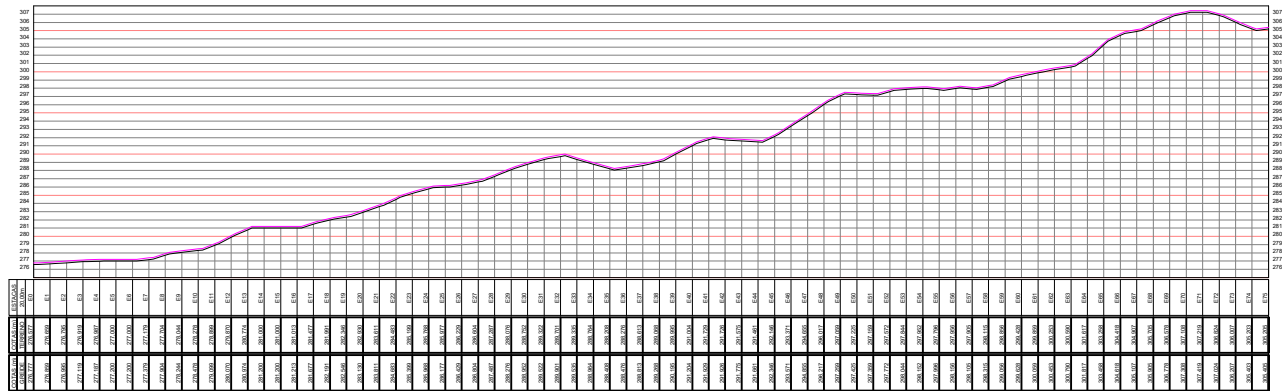

SÍMBOLO ESTACA

CAÇAMENTO EXISTENTE

ESTRADA EXISTENTE

JAZIDA DE SOLO

FONTE DE ÁGUA

ESTRADA A RECUPERAR TRECHO 1


POSTE/LUMINÁRIA

EDIFICAÇÕES


TABELA DE DADOS				
Nº	NOME E EXTENSÃO DOS TRECHOS	ESTACAS	COORDENADAS	
			ESTACAS	COORDENADAS
1	TRECHO 1 - RUA DO TRECHO 1 (10,00m de largura)	275+00 - 307+00	275+00 19,245000	19+250171,81134
2	TRECHO 2 - RUA DO TRECHO 2 (10,00m de largura)	307+00 - 319+00	307+00 19,245000	19+250171,81134
3	JA - JAZIDA DE SOLO	307+00	307+00	19+250171,81134
4	FA - FONTE DE ÁGUA	307+00	307+00	19+250171,81134

CLIENTE:				
PROJETO BASE:			LOCAL:	
ADEQUAÇÃO DE ESTRADAS VICINAIS (REVESTIMENTO PRIMÁRIO)			ZONA RURAL	
PROJETO Nº SECRETARIA DO MEIO AMBIENTE E RECURSOS HÍDRICOS DO ESTADO DO PIAUÍ			NAZARETH CANYON LODGE HOTEL	
PROJETO Nº SECRETARIA DO MEIO AMBIENTE E RECURSOS HÍDRICOS DO ESTADO DO PIAUÍ			ATE CANYON POTY	
PROJETO Nº SECRETARIA DO MEIO AMBIENTE E RECURSOS HÍDRICOS DO ESTADO DO PIAUÍ			ESCALA:	
PROJETO Nº SECRETARIA DO MEIO AMBIENTE E RECURSOS HÍDRICOS DO ESTADO DO PIAUÍ			1/2500	
NOME DO CAMPO:		PROJETO Nº SECRETARIA DO MEIO AMBIENTE E RECURSOS HÍDRICOS DO ESTADO DO PIAUÍ	Nº DO PROJETO:	
CLIENTE		HELTON	01	
DATA:		2026	PRIMEIRA VZ:	
			01/07	


SEÇÃO TIPO DO REVESTIMENTO PRIMÁRIO e=20cm
S/ ESCALA
TODOS OS TRECHOS

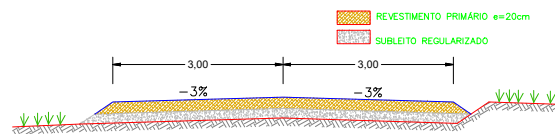

SEÇÃO TIPO DO REGULARIZAÇÃO DO SUBLEITO
S/ ESCALA
TODOS OS TRECHOS

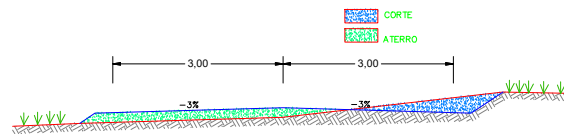

SEÇÃO TIPO DE TERRAPLENAGEM
S/ ESCALA
TODOS OS TRECHOS

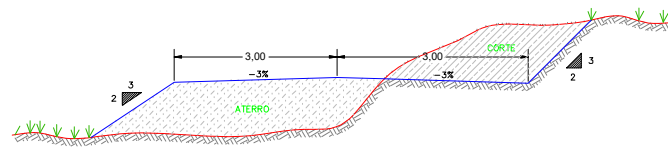

CLIENTE:				
PROJETO BÁSICO: ADHUAÇÃO DE ESTRADAS VICINAIS (REVESTIMENTO PRIMÁRIO)			LOCAL: ZONA RURAL TRECHO 01	
CONVÊNIO Nº: SECRETARIA DO MEIO AMBIENTE E RECURSOS HÍDRICOS DO ESTADO DO PIAUÍ			NAZARETH CANYON LODGE HOTEL ATÉ CANYON POTY	
DESENHO: PROJETO DE TERRAPLENAGEM - REVESTIMENTO PRIMÁRIO E SEÇÃO TIPO DA ESTRADA			ESCALA: 1/30000	
DADOS DE CAMPO:	DESENHO/CAD:	PROJETISTA:		Nº DO DESENHO:
CLIENTE	HELTON			01
DATA:	FORMATO:	REV.:	PRANCHA Nº:	
2026	A1	00	01/01	

