



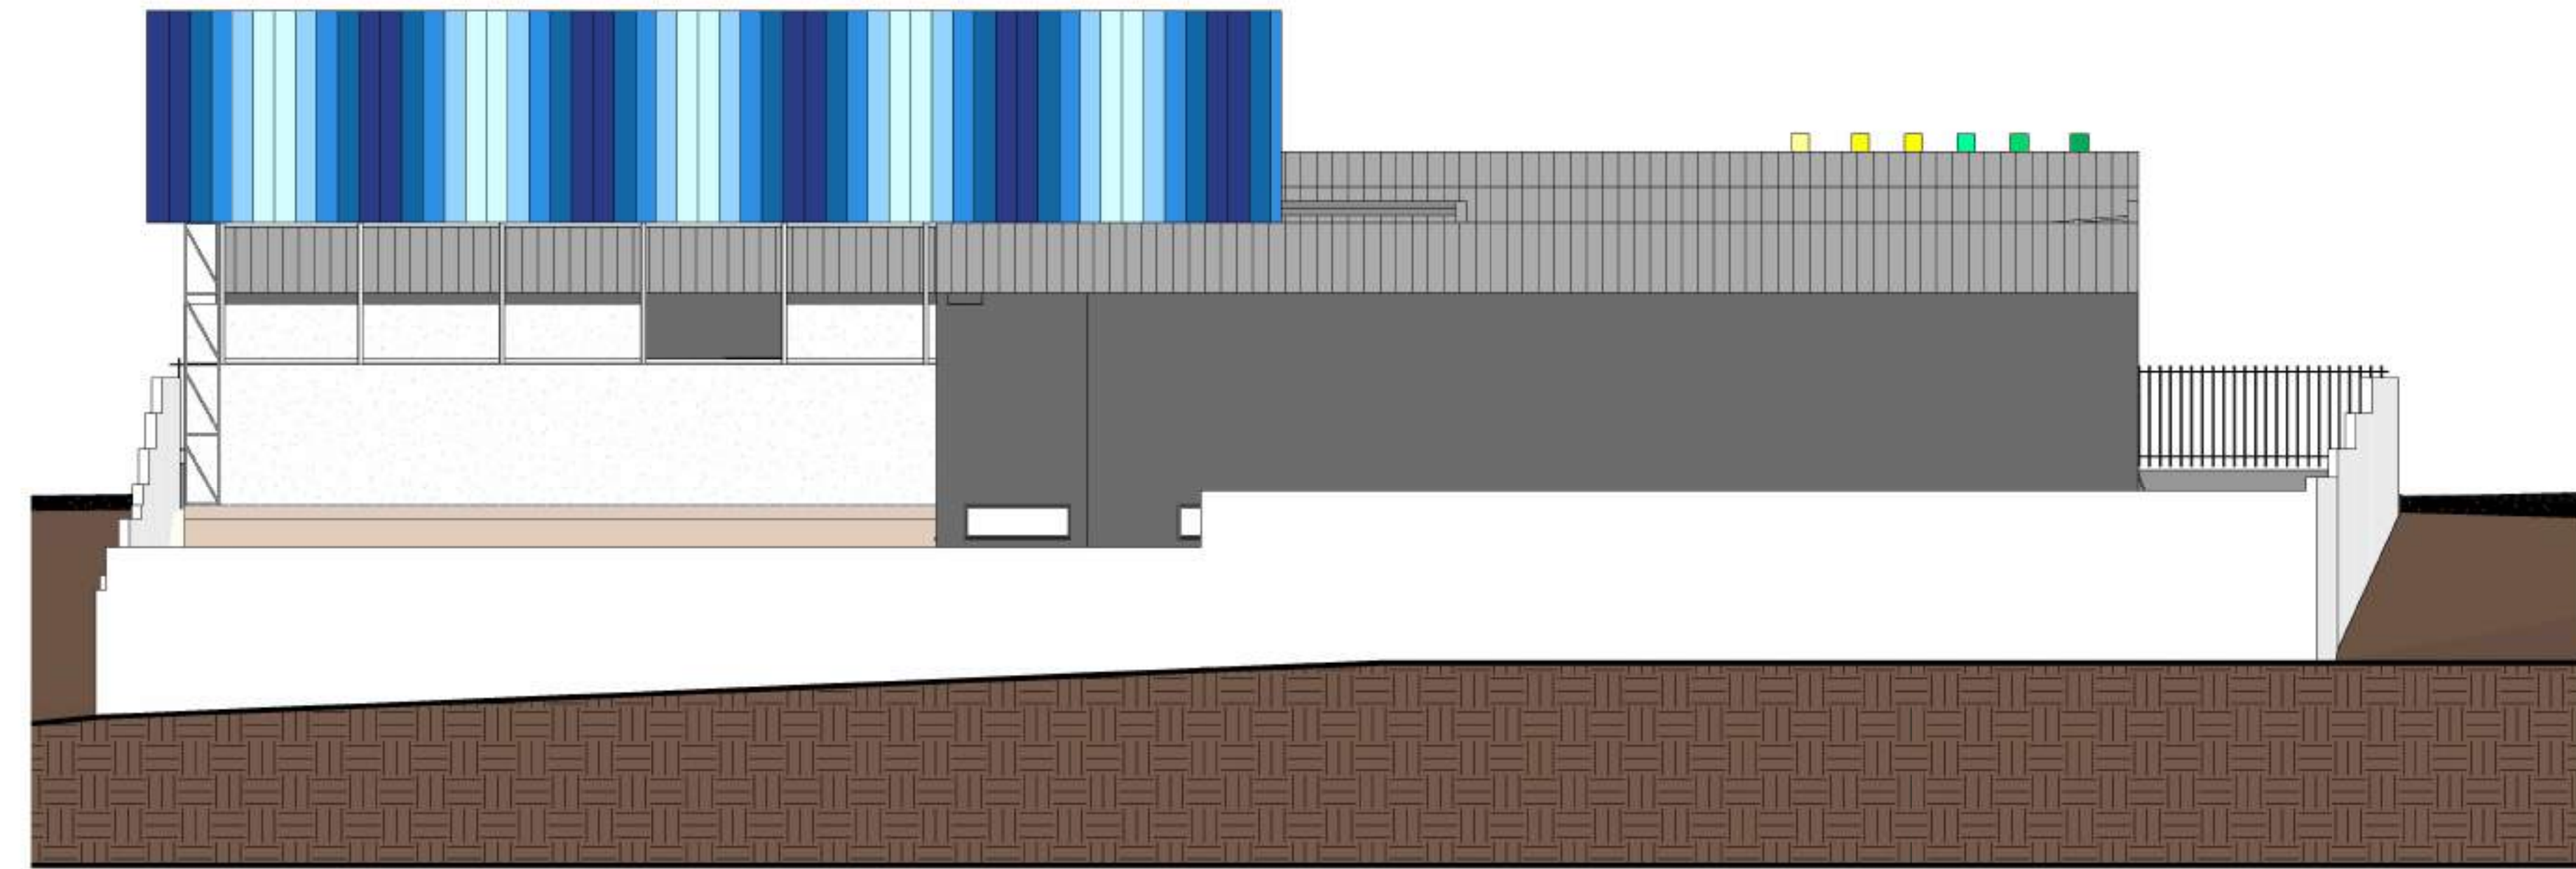


8 FACHADA FRONTAL - SUL
ESCALA 1:1,75



9 FACHADA POSTERIOR - NORTE
ESCALA 1:1,75

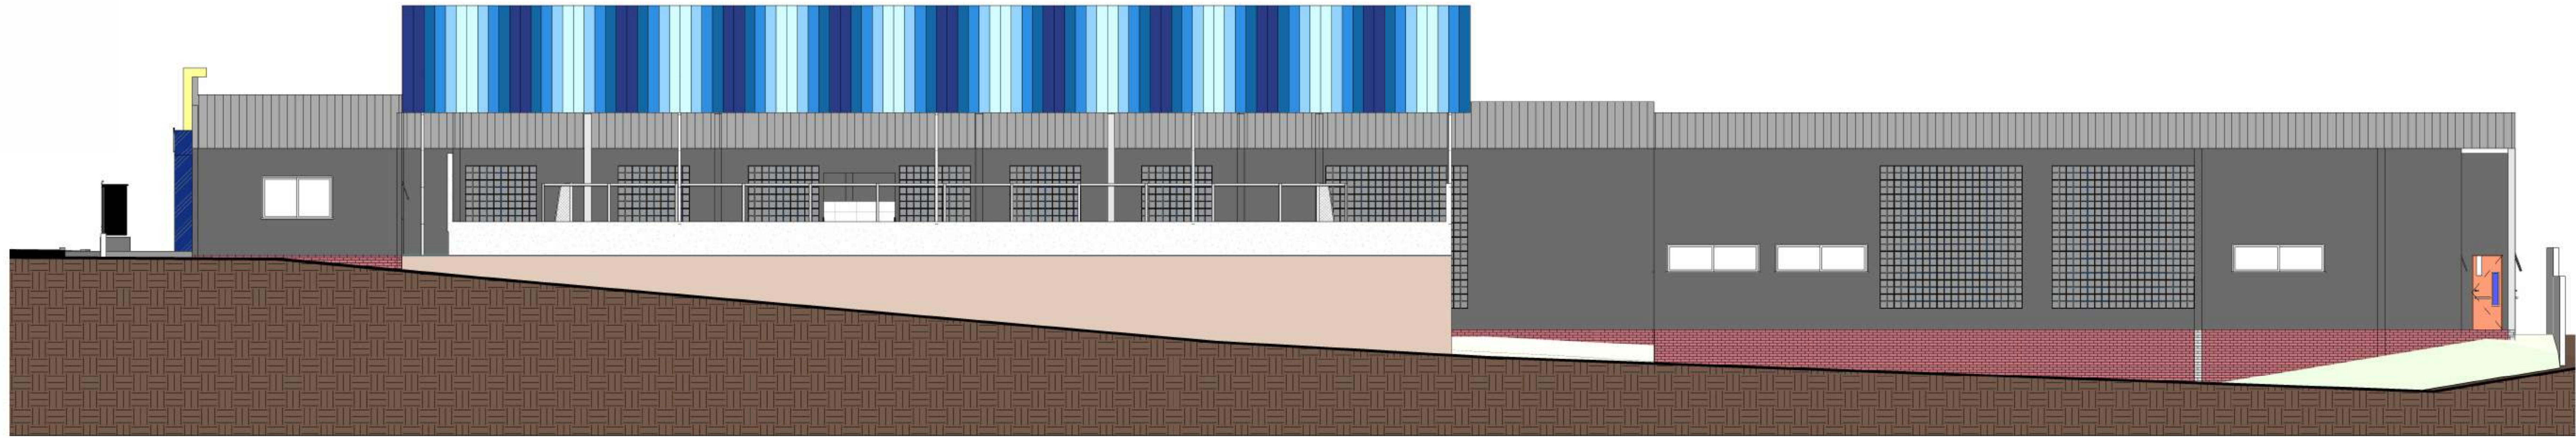


10 FACHADA LESTE
ESCALA 1:1,75

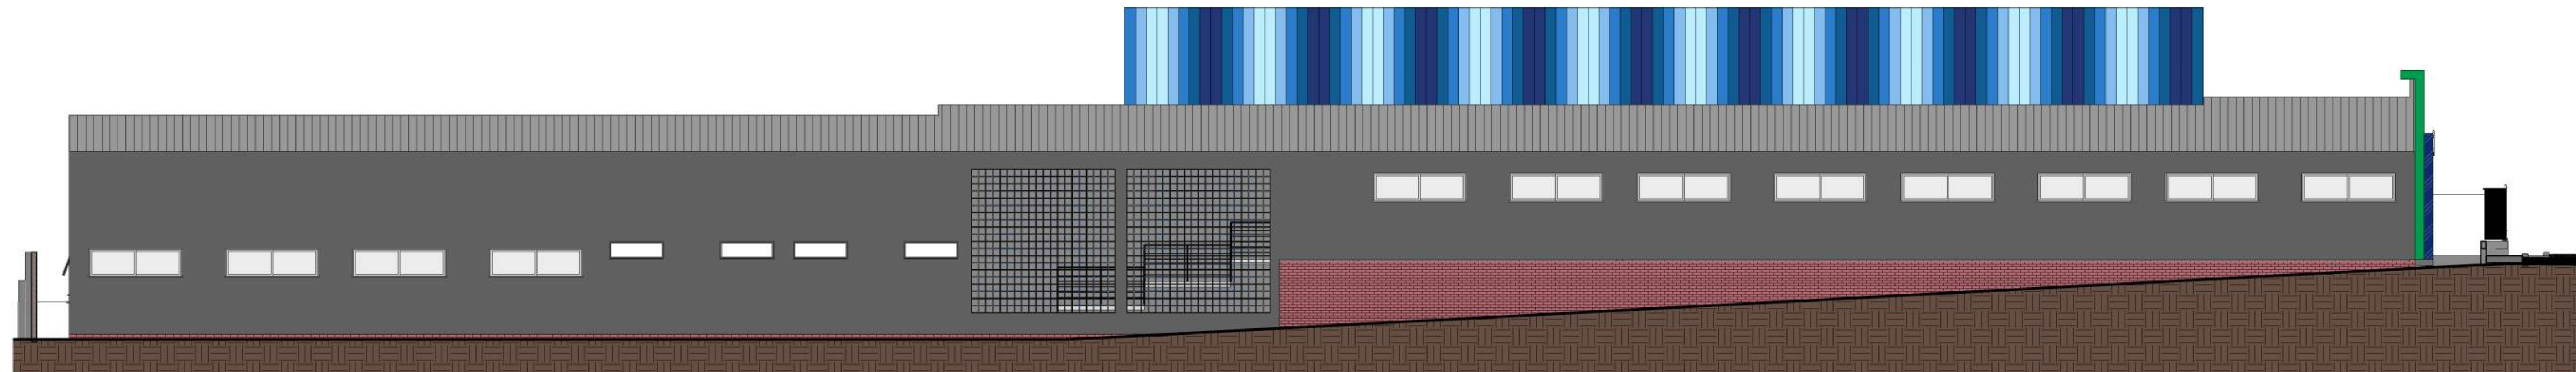


11 FACHADA OESTE
ESCALA 1:1,75



12 Vista 3D - frontal
ESCALA 1:1,75

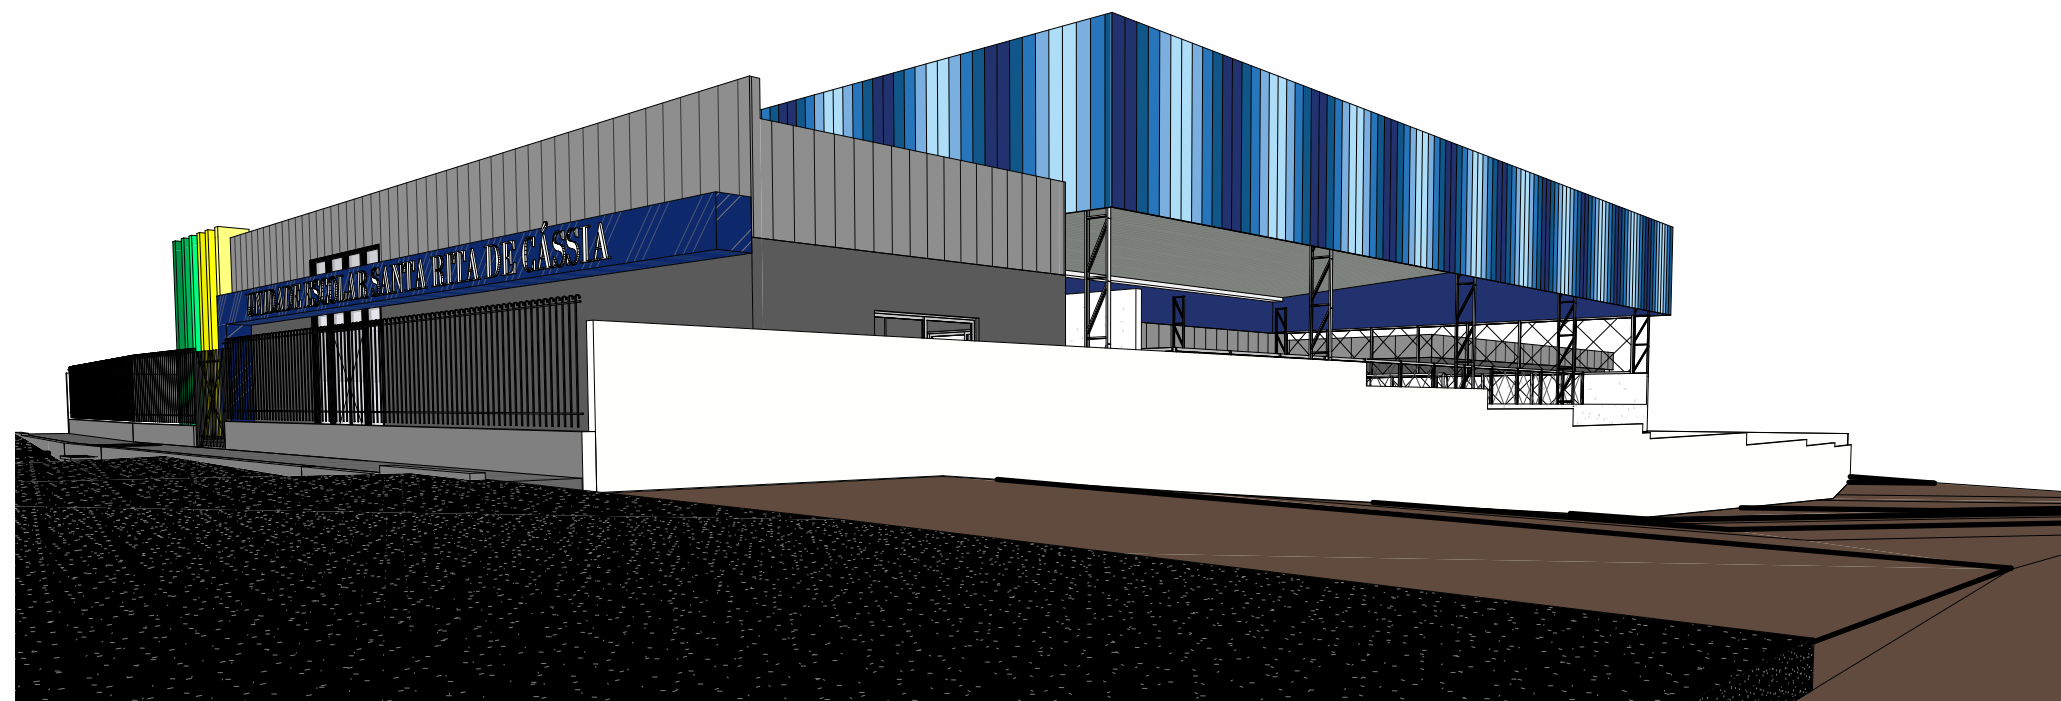

13 Vista 3D - lateral
ESCALA 1:1,75

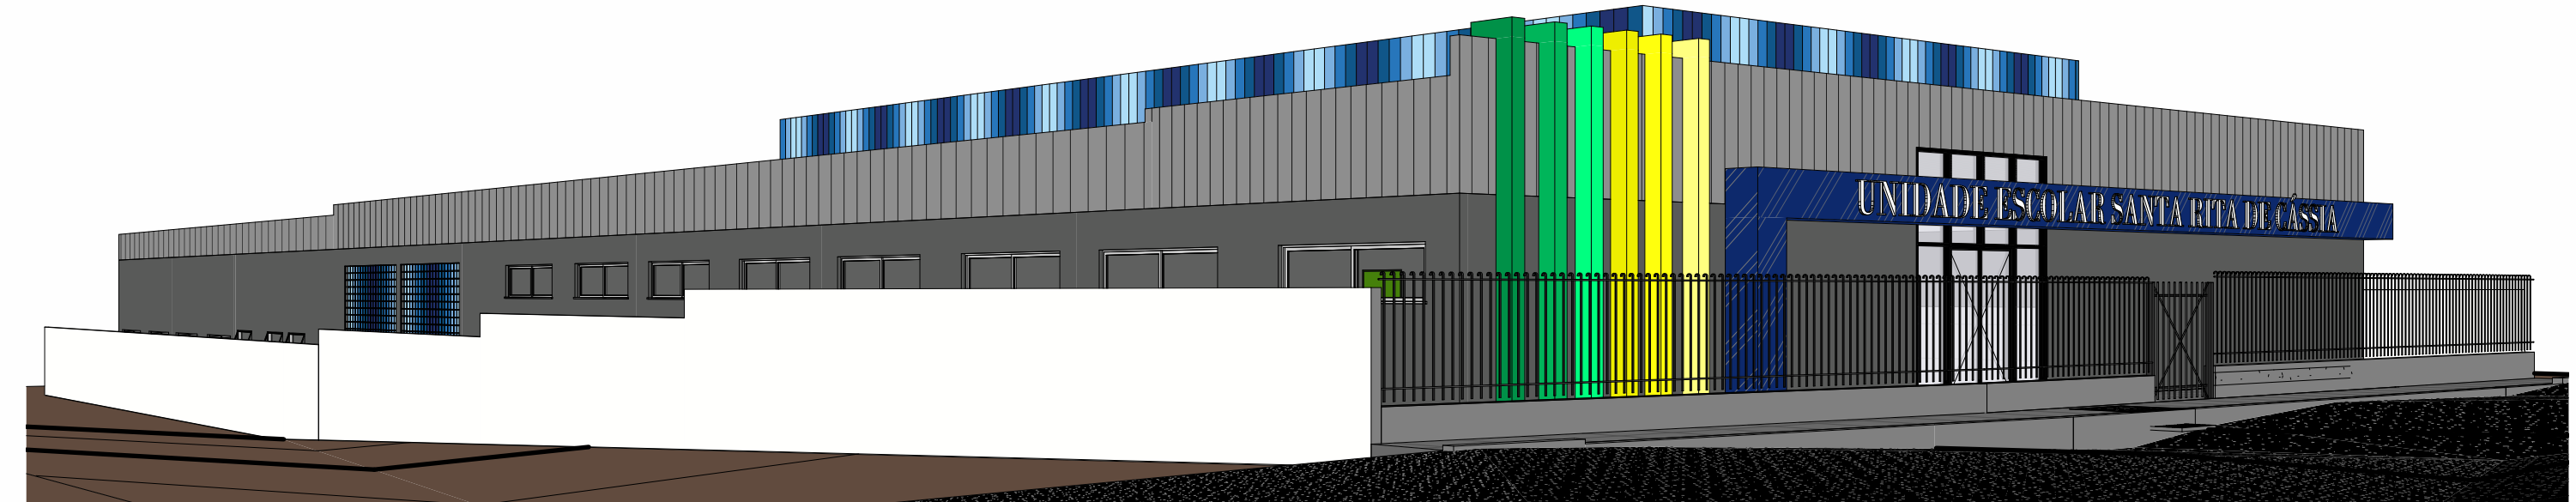

14 Vista 3D - lateral 2
ESCALA 1:1,75

QUADRO GERAL DE ÁREAS				
NOME	ÁREA	PERÍMETRO	REBOCO	Acabamento da parede
CANTINA/COCÇÃO	18,46 m²	21,93	64,91 m²	Cerâmica h= 1,50m, pintar restante com tinta
CODINA	14,34 m²	18,46	54,64 m²	Cerâmica h= 1,50m, pintar restante com tinta
DESPENSÁRIO/USÍLIOS	10,50 m²	13,10	38,78 m²	Cerâmica h= 1,50m, pintar restante com tinta
ESPAÇO COM MÉSAS	44,80 m²	32,30	96,01 m²	Cerâmica h= 1,50m, pintar restante com tinta
LAVABOS/ARMAR	10,50 m²	13,14	38,90 m²	Cerâmica h= 1,50m, pintar restante com tinta
SALA 05	43,56 m²	28,50	78,44 m²	Reboco Liso Pintado
SALA 06	43,56 m²	28,50	78,44 m²	Reboco Liso Pintado
SALA 07	43,56 m²	28,50	78,44 m²	Reboco Liso Pintado
SALA FUNCIONÁRIOS	13,47 m²	17,96	51,98 m²	Reboco Liso Pintado
VESTIÁRIO FEM.	18,24 m²	17,29	51,18 m²	Cerâmica h= 2,00m, pintar restante com tinta
VESTIÁRIO MAS.	18,24 m²	17,29	51,18 m²	Cerâmica h= 2,00m, pintar restante com tinta
VESTIÁRIO PCD FEM.	5,42 m²	8,34	27,65 m²	Cerâmica h= 2,00m, pintar restante com tinta
VESTIÁRIO PCD MAS.	5,42 m²	8,34	27,65 m²	Cerâmica h= 2,00m, pintar restante com tinta
WC FUNC.	3,28 m²	7,50	22,20 m²	Reboco Liso Pintado
ALMOXARFADO	7,45 m²	11,30	33,44 m²	Reboco Liso Pintado
BWC PCD	3,79 m²	7,80	23,09 m²	Cerâmica h= 1,50m, pintar restante com tinta
BWC PCD	3,79 m²	7,80	23,09 m²	Cerâmica h= 1,50m, pintar restante com tinta
CIRCULAÇÃO 01	293,44 m²	163,76	484,72 m²	Cerâmica h= 1,50m, pintar restante com tinta
CIRCULAÇÃO 02	135,40 m²	124,99	369,89 m²	Cerâmica h= 1,50m, pintar restante com tinta
DIRETORIA	8,92 m²	12,75	37,59 m²	Reboco Liso Pintado
HALL ADM.	17,69 m²	27,20	80,52 m²	Cerâmica h= 1,50m, pintar restante com tinta
QUADRA POLIESPORTIVA	274,66 m²	69,96	295,90 m²	Reboco Liso Pintado
SALA DE AULA 1	43,56 m²	28,50	78,44 m²	Reboco Liso Pintado
SALA DE AULA 2	43,56 m²	28,50	78,44 m²	Reboco Liso Pintado
SALA DE AULA 3	43,56 m²	28,50	78,44 m²	Reboco Liso Pintado
SALA DE AULA 4	43,56 m²	28,50	78,44 m²	Reboco Liso Pintado
SALA DOS PROFESSORES	15,27 m²	19,80	56,02 m²	Reboco Liso Pintado
SECRETARIA	7,20 m²	11,20	33,15 m²	Reboco Liso Pintado
Total	1298,21 m²	818,92	2423,12 m²	

QUADRO DE JANELAS				
CÓD	QT	Comprimento	Altura	Peitoris
Descrição				
B1	4	1,00	0,60	<vanta>
B2	8	1,50	0,50	<vanta>
CB1	124	0,40	0,40	<vanta>
CB2	124	0,40	0,40	<vanta>
CB3	124	0,40	0,40	<vanta>
CB4	124	0,40	0,40	<vanta>
CB5	124	0,40	0,40	<vanta>
J1	4	1,54	1,14	1,00
J2	17	2,54	0,74	1,60
Total	653			

QUADRO DE PORTAS				
COD	QT	COM.	H	Descrição
P1	1	1,00	2,10	PORTA EM VIDRO, 2 FOLHAS - ACESSO QUADRA
P2	6	0,86	2,13	PORTA DE ABRIR, COM ACABAMENTO PINTADA NA COR AMARELO
P3	7	0,86	2,13	PORTA DE ABRIR, COM ACABAMENTO PINTADA NA COR VERDE
P4	2	0,80	2,10	PORTA EM MADEIRA, 1 FOLHA - BWC
P5	2	0,92	2,10	Porta de Entrada de Madeira Resistente à Umidade / Portadores de Necessidades Especiais - NBR 9070
P6	8	0,86	2,10	PORTA DE ABRIR, COM ACABAMENTO PINTADA NA COR LARANJA
P7	9	0,60	2,10	PORTA EM MADEIRA, 1 FOLHA - DIVISÓRIA BWC
Total = 35				


QUADRO DE PORTÕES/PORTAS DE ACESSO				
CÓD	QT	COM.	H	Descrição
P01	1	2,00	2,10	PORTÃO EM GRADIL NA COR BRANCO
P02	1	4,00	4,00	PORTA DE VIDRO, 2 FOLHAS DE GIRO E 2 FOLHAS FIXAS
Total	2			

norteplan


NORTEPLAN LTDA

CLIENTE: PREFEITURA MUNICIPAL MIGUEL ALVES - PI LOCAL: SEDE, Miguel Alves - Piauí
PROJETO: REFORMA E CONSTRUÇÃO DE ESCOLA convênio:


FACHADAS, VOLUMETRIA 3D
PROJETISTA: JESUS DE SOUSA
REVISOR: JESUS DE SOUSA
INDICADA: 11/04/2025
DESENHO: Projeto
FOLHA: A1
REVISÃO: P5/07

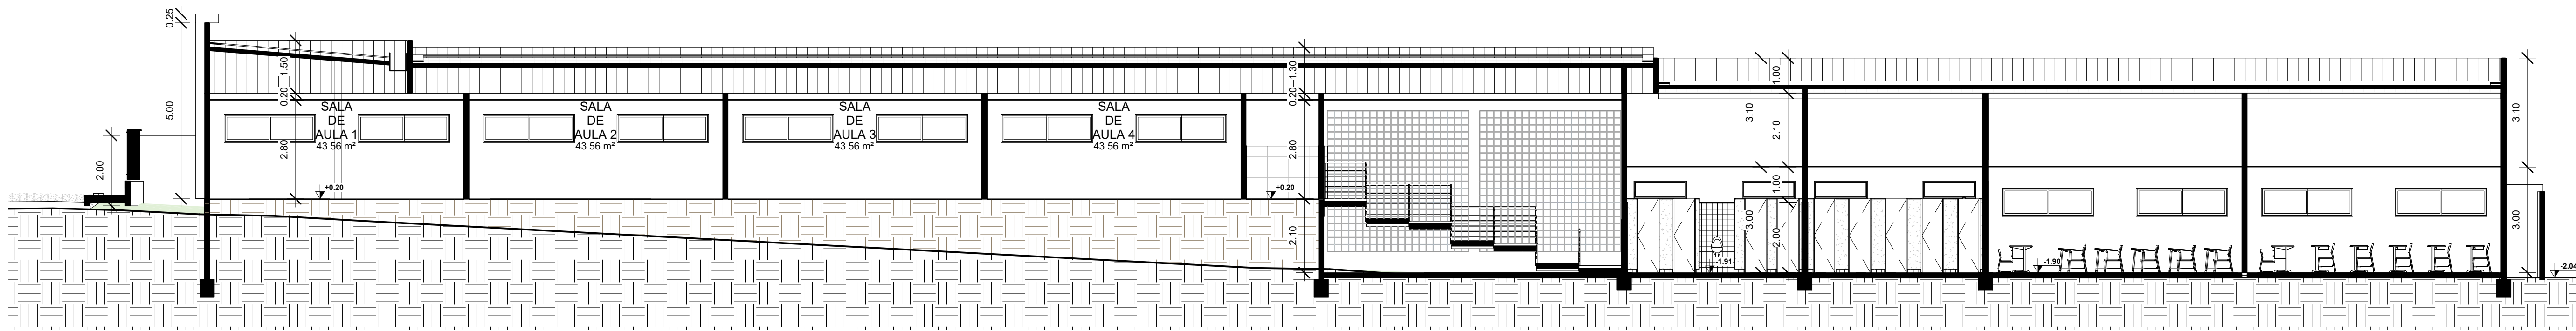


16 A
ESCALA | 1:100

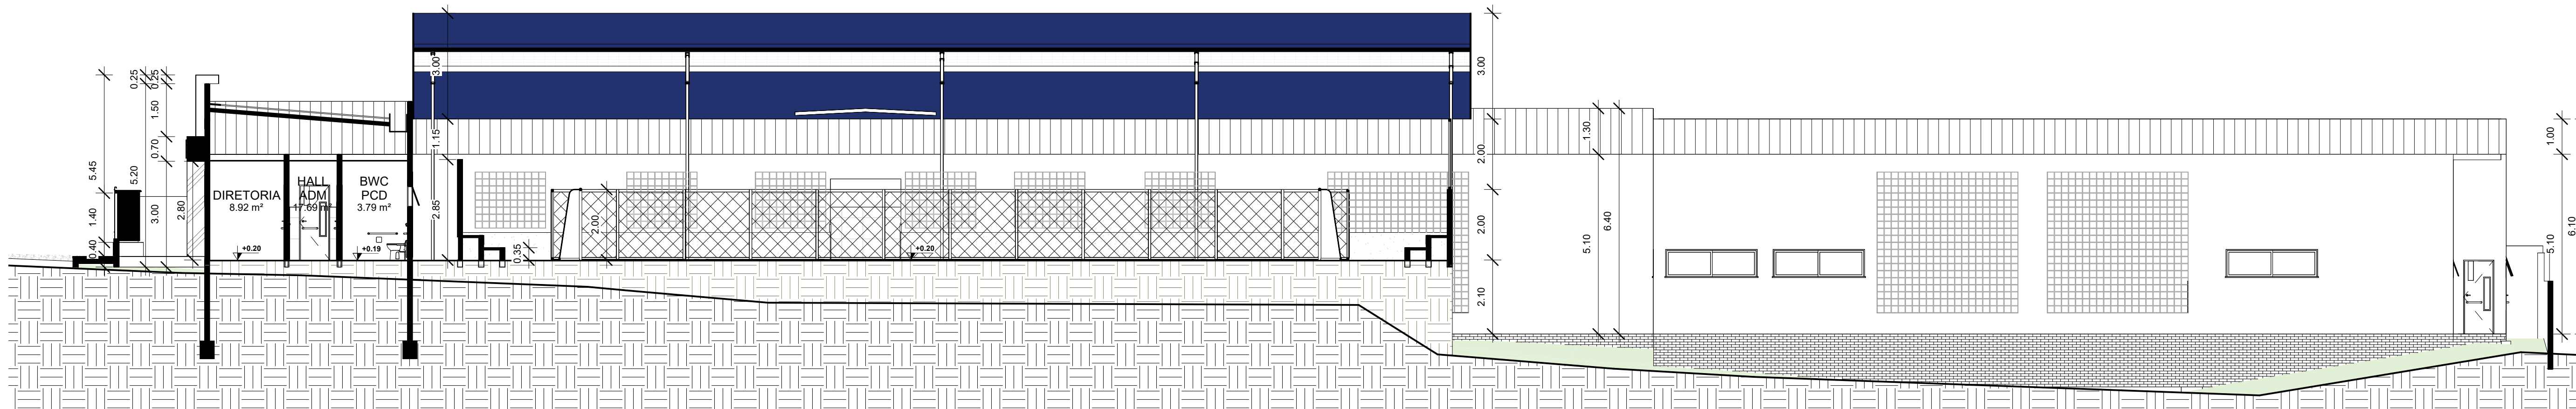


17 B
ESCALA | 1:100

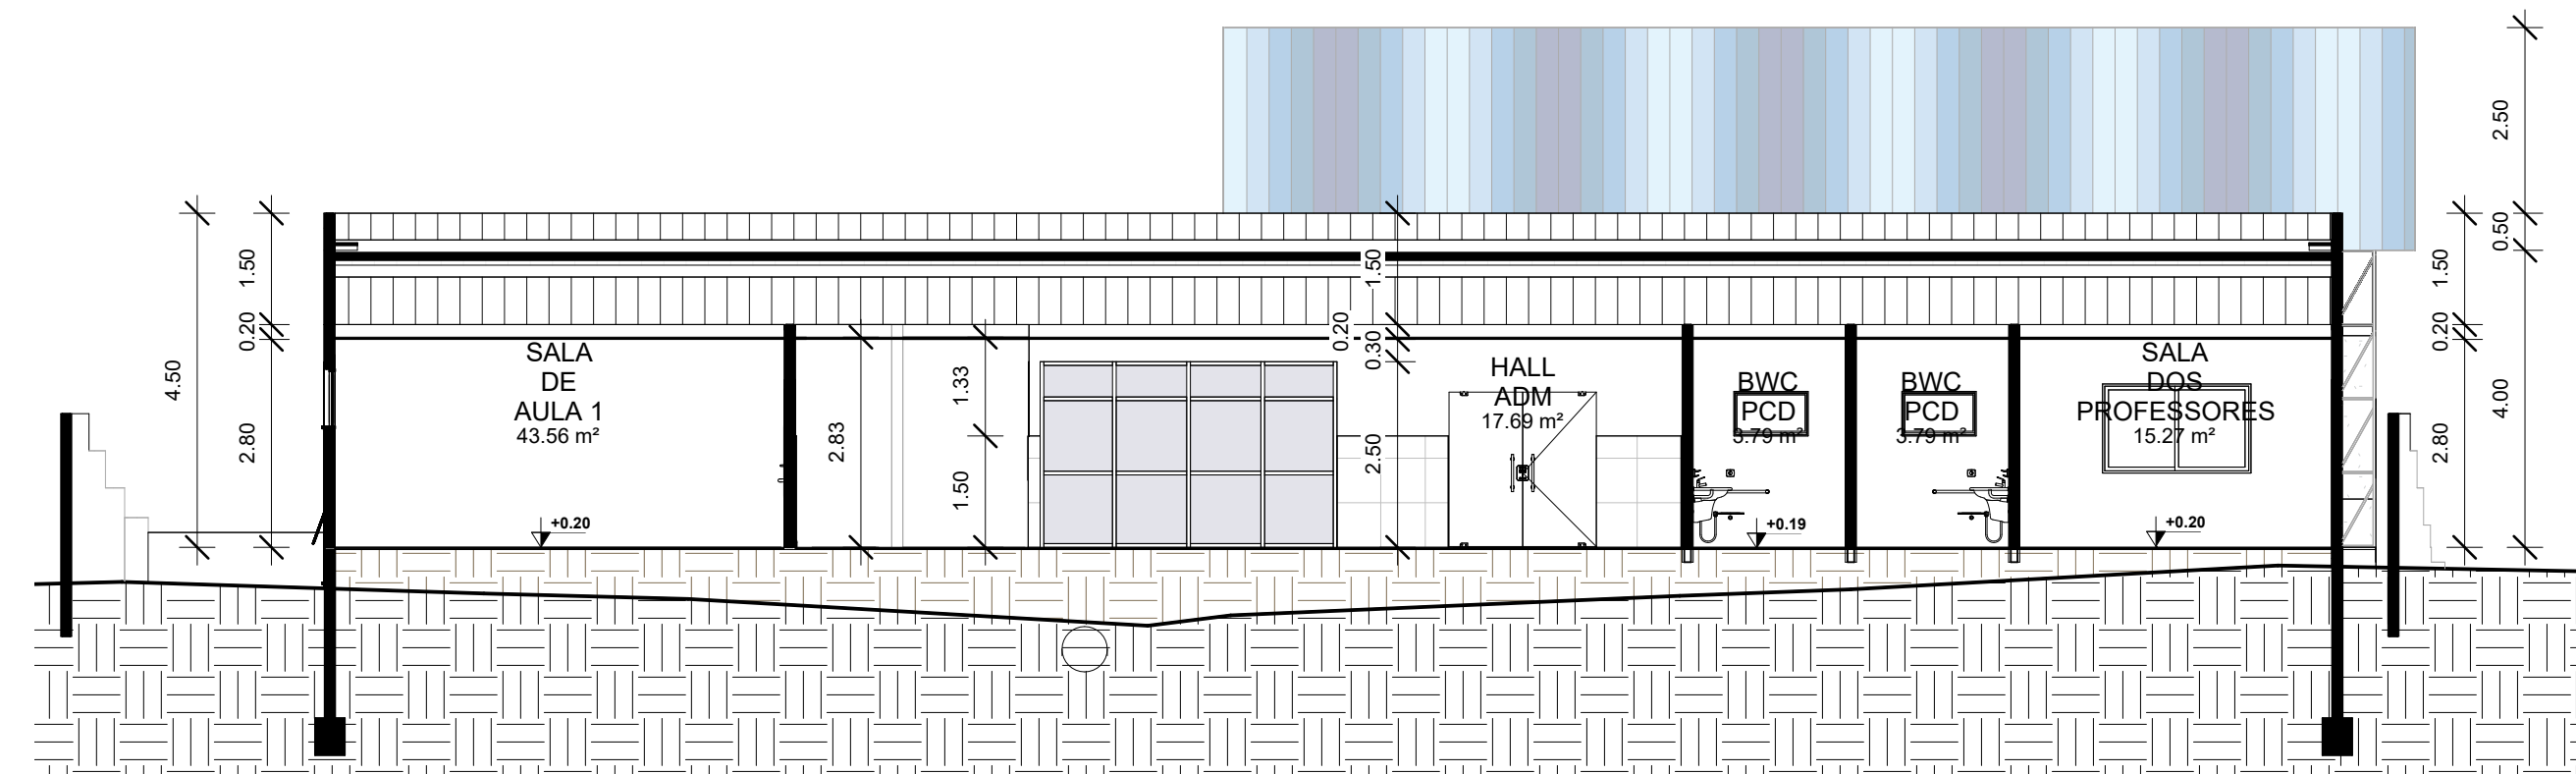

18 C
ESCALA | 1:100

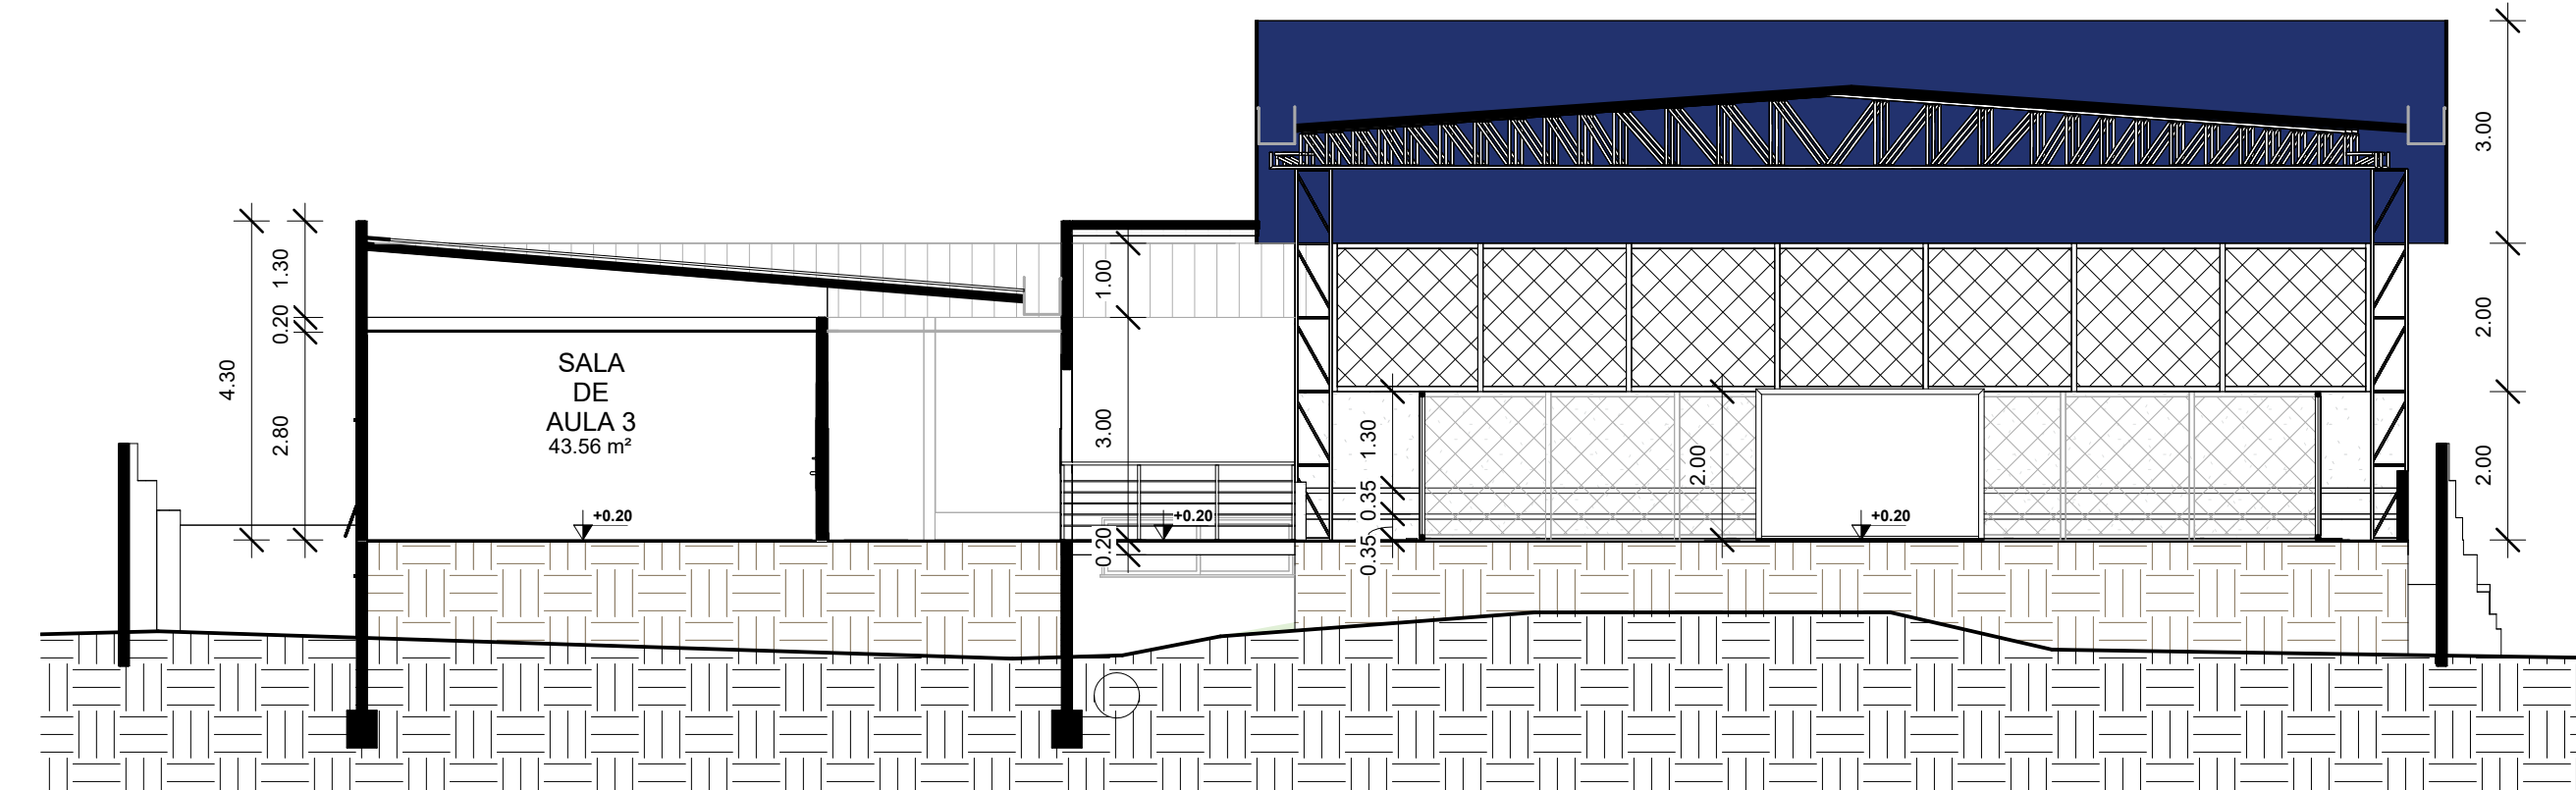

19 D
ESCALA | 1:100

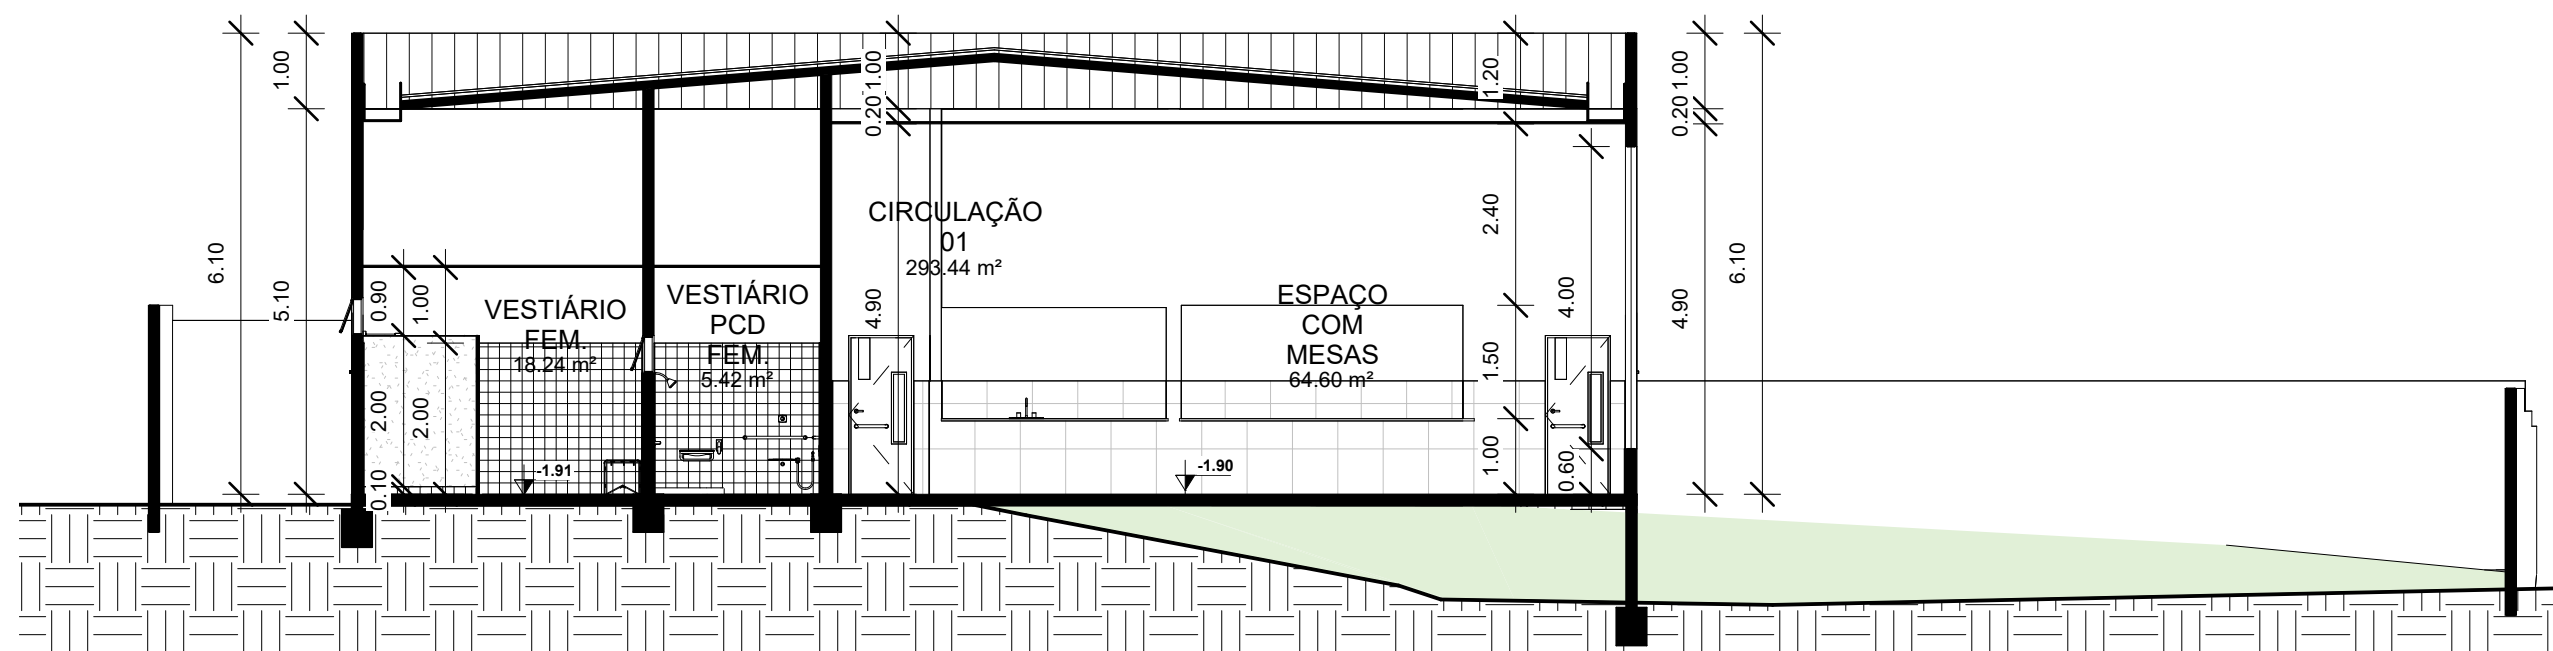


20 E
ESCALA | 1:100

norteplan

NORTEPLAN LTDA

CLIENTE: PREFEITURA MUNICIPAL MIGUEL ALVES - PI		LOCAL: SEDE, Miguel Alves - Piauí	
PROJETO: REFORMA E CONSTRUÇÃO DE ESCOLA		CONVÊNIO:	
DESCRIÇÃO: CORTES			
PROJETISTA: 	LEVANTAMENTO: JESUS DE SOUSA	DESENHO: Projetista	
ESCALA: INDICADA	DATA: 11/04/2025	FOLHA: A1	REVISÃO:

P6/07

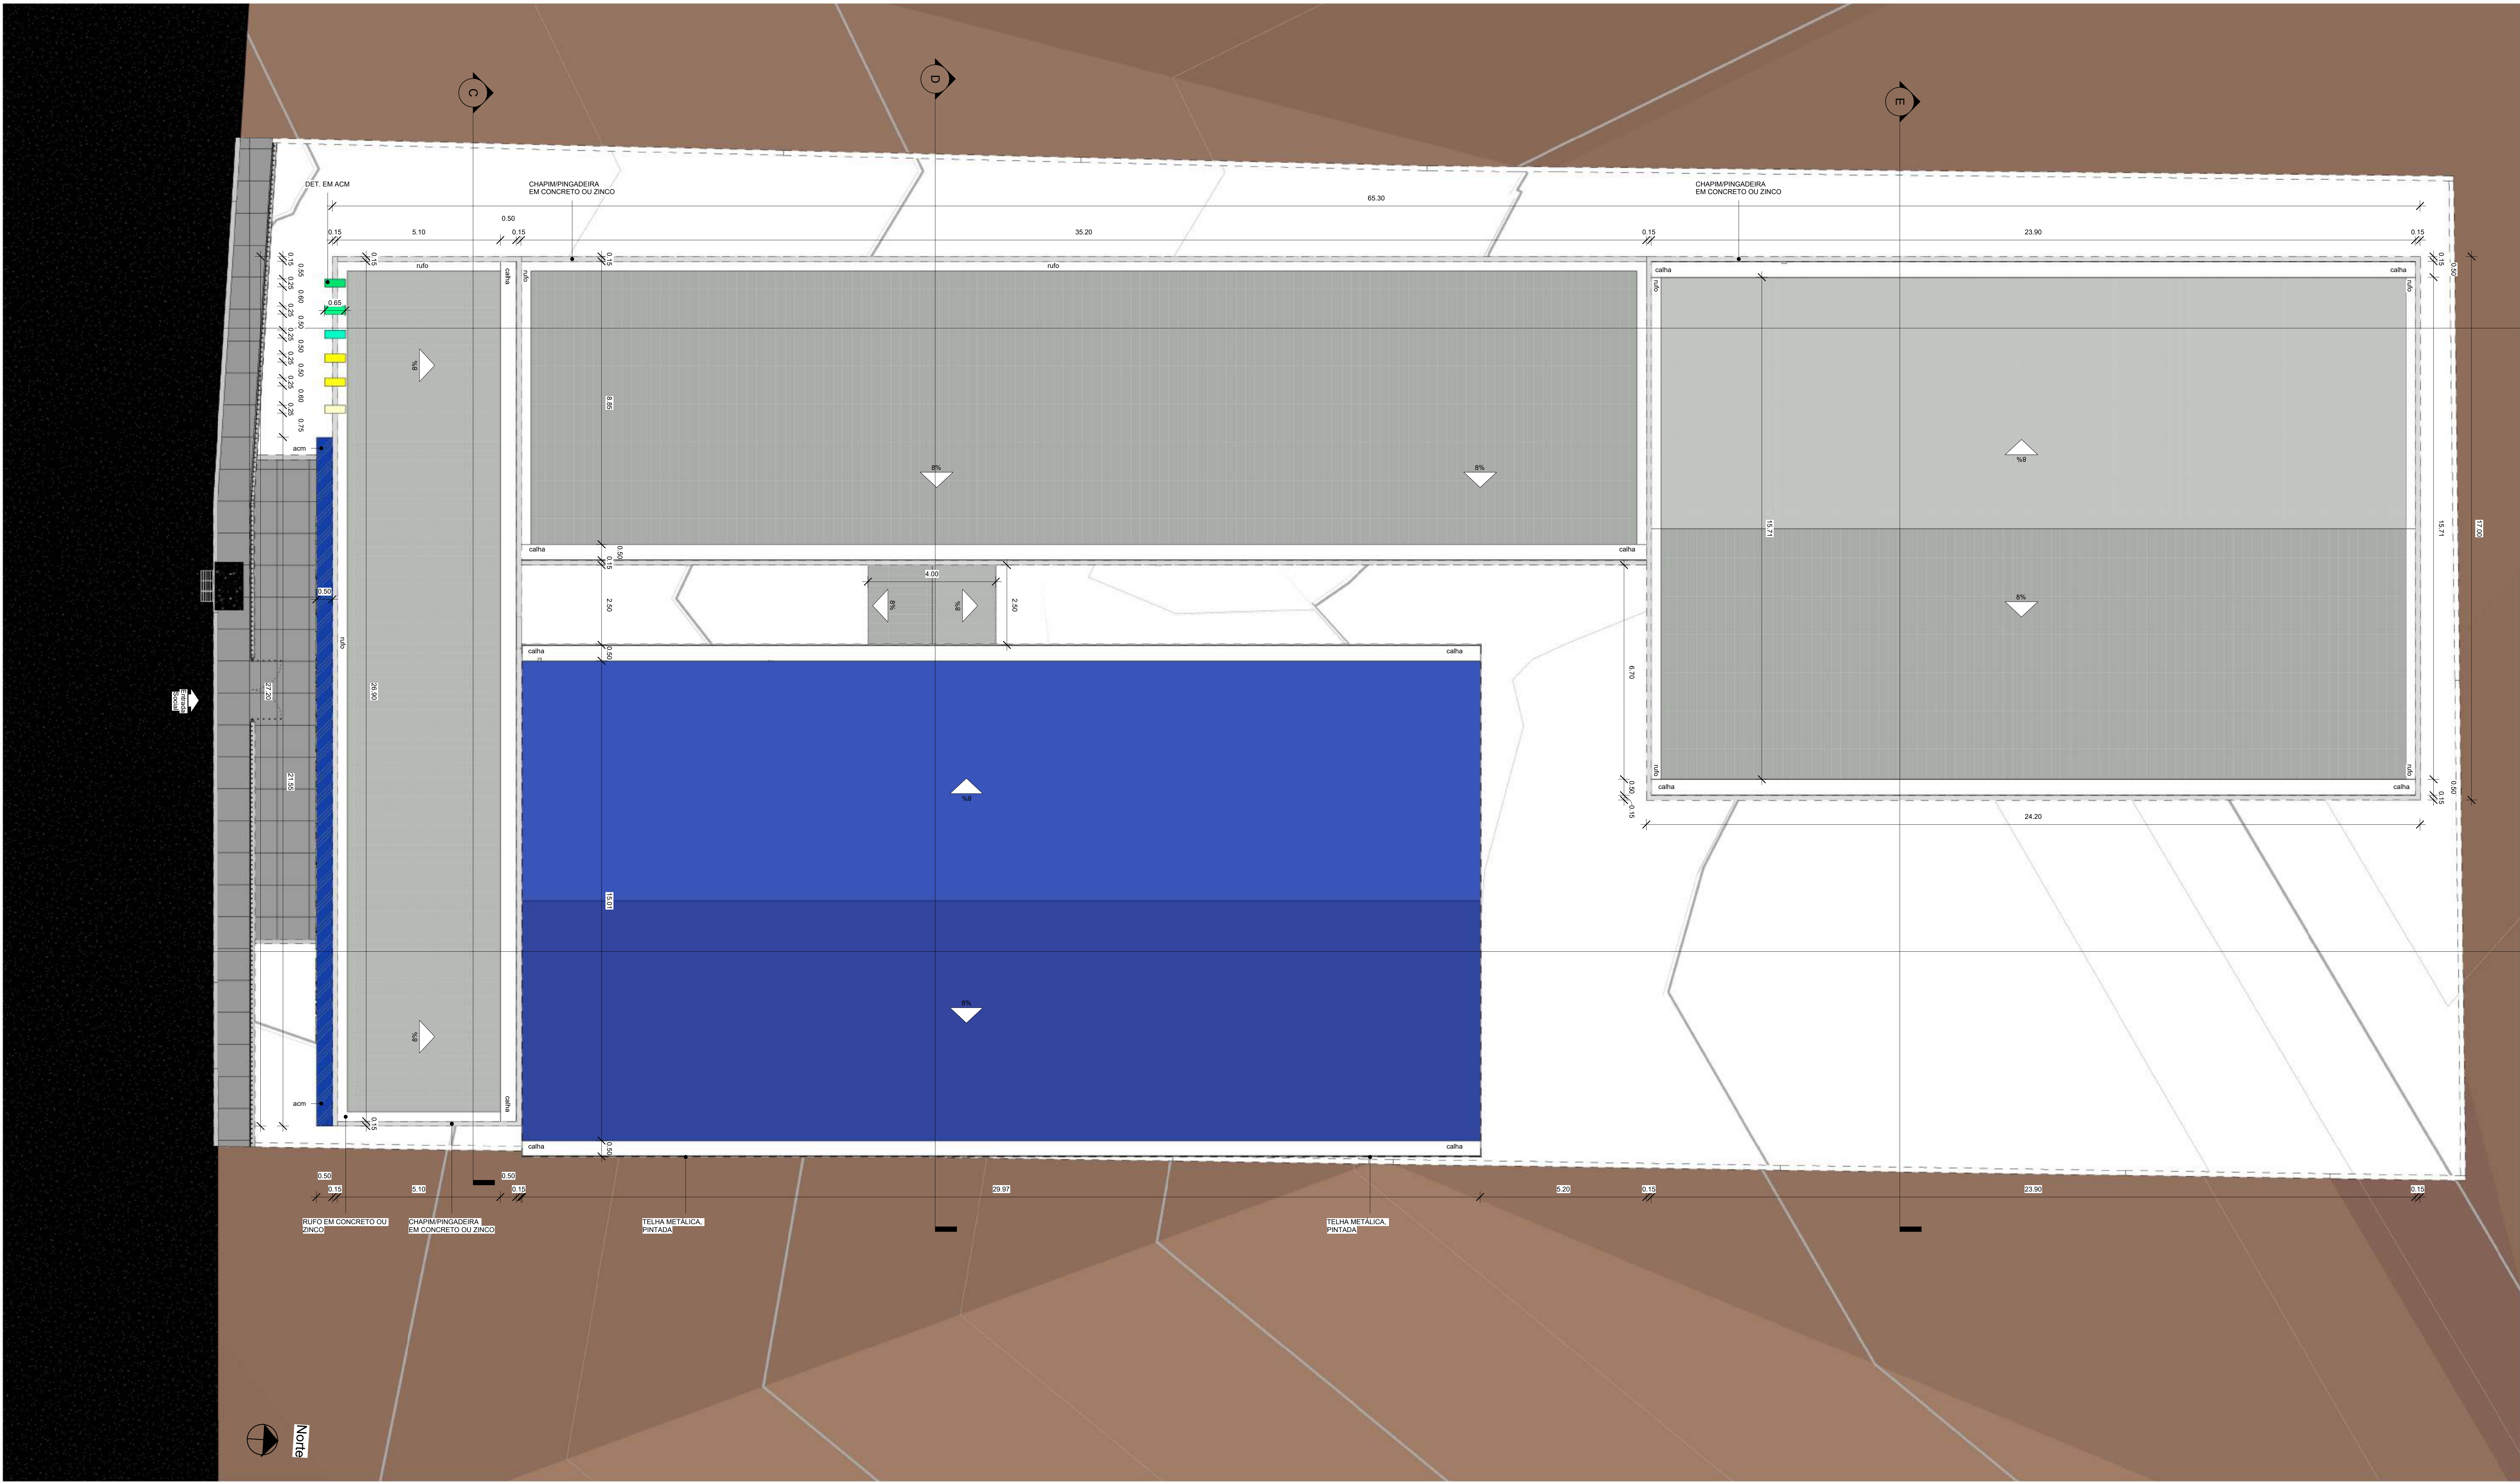

21 PLANTA DE COBERTURA E LOCAÇÃO
ESCALA | 1 : 75

QUADRO GERAL DE ÁREAS				
NOME	ÁREA	PERÍMETRO	REBOCO	Acabamento da parede
CANTINA/COZINHA	19,48 m²	21,93	64,91 m²	Cerâmica h= 1,50m, pintar restante com tinta
COZINHA	14,34 m²	18,46	54,64 m²	Cerâmica h= 1,50m, pintar restante com tinta
DESPENSA/UTENSÍLIOS	10,50 m²	13,10	38,78 m²	Cerâmica h= 1,50m, pintar restante com tinta
ESPAÇO COM MESAS	64,60 m²	32,30	95,61 m²	Cerâmica h= 1,50m, pintar restante com tinta
LAVANDARIA/DL	10,51 m²	13,14	38,80 m²	Cerâmica h= 1,50m, pintar restante com tinta
SALA 05	43,56 m²	26,50	78,44 m²	Reboco Liso Pintado
SALA 06	43,56 m²	26,50	78,44 m²	Reboco Liso Pintado
SALA 07	43,56 m²	26,50	78,44 m²	Reboco Liso Pintado
SALA FUNCIONÁRIOS	13,47 m²	17,56	51,98 m²	Reboco Liso Pintado
VESTIÁRIO FEM.	18,34 m²	17,29	51,18 m²	Cerâmica h= 2,00m, pintar restante com tinta
VESTIÁRIO MAS.	18,24 m²	17,29	51,18 m²	Cerâmica h= 2,00m, pintar restante com tinta
VESTIÁRIO PCO FEM.	6,42 m²	9,34	27,65 m²	Cerâmica h= 2,00m, pintar restante com tinta
VESTIÁRIO PCO MAS.	5,42 m²	9,34	27,65 m²	Cerâmica h= 2,00m, pintar restante com tinta
WC FUNC.	3,29 m²	7,50	22,20 m²	Cerâmica h= 2,00m, pintar restante com tinta
ALMOXARIFADO	7,45 m²	11,30	33,44 m²	Reboco Liso Pintado
BWC PCO	3,79 m²	7,80	23,09 m²	Cerâmica h= 1,50m, pintar restante com tinta
BWC PCO	3,79 m²	7,80	23,09 m²	Cerâmica h= 1,50m, pintar restante com tinta
CIRCULAÇÃO 01	293,44 m²	183,16	488,75 m²	Cerâmica h= 1,50m, pintar restante com tinta
CIRCULAÇÃO 02	135,40 m²	124,96	369,88 m²	Cerâmica h= 1,50m, pintar restante com tinta
DIRETORIA	8,82 m²	12,70	37,59 m²	Reboco Liso Pintado
HALL ADM.	17,69 m²	27,20	80,52 m²	Cerâmica h= 1,50m, pintar restante com tinta
QUADRA POLIESPORTIVA	274,85 m²	69,56	205,90 m²	Reboco Liso Pintado
SALA DE AULA 1	43,56 m²	26,50	78,44 m²	Reboco Liso Pintado
SALA DE AULA 2	43,56 m²	26,50	78,44 m²	Reboco Liso Pintado
SALA DE AULA 3	43,56 m²	26,50	78,44 m²	Reboco Liso Pintado
SALA DE AULA 4	43,56 m²	26,50	78,44 m²	Reboco Liso Pintado
SALA DOS PROFESSORES	15,27 m²	19,60	58,02 m²	Reboco Liso Pintado
SECRETARIA	7,20 m²	11,20	33,10 m²	Reboco Liso Pintado
Total	1256,21 m²	818,82	2423,12 m²	

QUADRO DE JANELAS				
CÓD	QT	Comprimento	Altura	Peitoril
B1	4	1,00	0,80	-varian-
B2	8	1,50	0,50	-varian-
CB1	124	0,40	0,40	-varian-
CB2	124	0,40	0,40	-varian-
CB3	124	0,40	0,40	-varian-
CB4	124	0,40	0,40	-varian-
CB5	124	0,40	0,40	-varian-
J1	4	1,94	1,14	1,80
J2	17	2,54	0,74	1,60
Total	=	653		

QUADRO DE PORTAS				
CÓD	QT	COM.	H	Descrição
P1	1	1,00	2,10	PORTA EM VIDRO, 2 FOLHAS - ACESSO QUADRA
P2	6	0,86	2,13	PORTA DE ABRIR, COM ACABAMENTO PINTADA NA COR AMARELO
P3	7	0,86	2,13	PORTA DE ABRIR, COM ACABAMENTO PINTADA NA COR VERDE
P4	2	0,80	2,10	PORTA EM MADEIRA, 1 FOLHA - BWC
P5	2	0,82	2,10	Porta de Entrada da Medição Resistente à Umidade / Portadores de Necessidades Especiais - NBR 9090
P6	8	0,86	2,10	PORTA DE ABRIR, COM ACABAMENTO PINTADA NA COR LARANJA
P7	1	0,80	2,10	PORTA EM MADEIRA, 1 FOLHA - DIVISÓRIA BWC
Total	=	35		

QUADRO DE PORTÕES/PORTAS DE ACESSO				
CÓD	QT	COM.	H	Descrição
PR1	1	2,00	2,10	PORTÃO EM GRADIL NA COR BRANCO
PR2	1	4,00	2,10	PORTA DE VIDRO, 2 FOLHAS DE VIDRO E 2 FOLHAS FIXAS
Total	=	2		

TABELA DE TELHADO	
Descrição	Área
RUFO A IMPLANTAR	10,98 m²
RUFO A IMPLANTAR	15,74 m²
RUFO A IMPLANTAR	4,73 m²
RUFO A IMPLANTAR	4,73 m²
TELHA TERMOCÚSTICA - INC=8% PINTADA EM AZUL	490,38 m²
TELHA TERMOCÚSTICA - INC=8%	137,63 m²
TELHA TERMOCÚSTICA - INC=8%	312,56 m²
TELHA TERMOCÚSTICA - INC=8%	376,45 m²
TELHA TERMOCÚSTICA - INC=8%	10,88 m²
TELHA TERMOCÚSTICA - INC=8%	10,88 m²
TELHA TERMOCÚSTICA - INC=8%	10,88 m²
Total	1343,63 m²

norteplan

CLIENTE:

PREFEITURA MUNICIPAL MIGUEL ALVES - PI

PROJETO:

REFORMA E CONSTRUÇÃO DE ESCOLA

PROJETO:

PLANTA DE COBERTURA E LOCAÇÃO

LOCAL:

SEDE, Miguel Alves - Piauí

CONVENIO:

PROJETA:

JESUS DE SOUSA

LEVANTAMENTO:

JESUS DE SOUSA

DATA:

11/04/2025

INDICADA:

DESENHO:

DOUGLAS SILVA

PRANCH:

REVISÃO:

P7/07



Anotação de Responsabilidade Técnica - ART
Lei nº 6.496, de 7 de dezembro de 1977
Conselho Regional de Engenharia e Agronomia do Piauí

CREA-PI

ART de Obra ou Serviço
1920250030794

1. Responsável Técnico

JUSCELINO NORBERTO DE MOURA FILHO

Título profissional: **Engenheiro Civil**

Empresa Contratada: **NORTEPLAN LTDA**

RNP: **1911600206**

Registro:

Registro: **0000042940EMPI**

2. Dados do Contrato

Contratante: **MUNICIPIO DE MIGUEL ALVES**

Logradouro: **RUA MARIANO MENDES**

Complemento:

Cidade: **MIGUEL ALVES**

Contrato: **Sem número**

Valor: R\$ **400,00**

Ação Institucional:

celebrado em **05/05/2025**

Tipo de Contratante:

UF: **PI**

PESSOA JURÍDICA DE DIREITO PRIVADO

Bairro: **CENTRO**

CEP: **64130-000**

Vinculado à ART:

CPF/CNPJ: **06553614000187**

Nº: **33**

3. Dados da Obra/Serviço

Logradouro: **MARIA CELESTE RIBERIRO**

Complemento:

Cidade: **Miguel Alves**

Data de Início: **05/05/2025**

Previsão de Término: **05/06/2025**

Finalidade: **ESCOLAR**

Proprietário: **MUNICIPIO DE MIGUEL ALVES**

Nº: **S/N**

Bairro: **CENTRO**

UF: **PI**

CEP: **64130-000**

Coordenadas Geográficas: **-4.1682156, -42.900141**

Código:

CPF/CNPJ: **06553614000187**

4. Atividade Técnica

ELABORAÇÃO

	Quantidade	Unidade
ELABORAÇÃO DE ORÇAMENTO DE EDIFICAÇÃO DE ALVENARIA	1,00	unidade
ELABORAÇÃO DE ORÇAMENTO DE ESTRUTURA DE CONCRETO ARMADO	1,00	unidade
ELABORAÇÃO DE ORÇAMENTO DE INSTALAÇÕES ELÉTRICAS EM BAIXA TENSÃO PARA FINS RESIDENCIAIS	1,00	unidade
ELABORAÇÃO DE ORÇAMENTO DE LIGAÇÃO INDIVIDUAL DE REDE DE ESGOTO	1,00	unidade
ELABORAÇÃO DE ORÇAMENTO DE LIGAÇÃO INDIVIDUAL DE REDE DE ÁGUA	1,00	unidade
PROJETO DE EDIFICAÇÃO DE ALVENARIA	1,00	unidade
PROJETO DE ESTRUTURA DE CONCRETO ARMADO	1,00	unidade
PROJETO DE LIGAÇÃO INDIVIDUAL DE REDE DE ESGOTO	1,00	unidade
PROJETO DE LIGAÇÃO INDIVIDUAL DE REDE DE ÁGUA	1,00	unidade

Após a conclusão das atividades técnicas o profissional deverá proceder a baixa desta ART

5. Observações

ELABORAÇÃO DE PROJETO E ORÇAMENTO PARA REFORMA E AMPLIAÇÃO DA UNIDADE ESCOLAR SANTA RITA DE CÁSSIA, COMPOSTO DE MEMORIAL DESCRITIVO, RELATÓRIO FOTOGRÁFICO, ESPECIFICAÇÕES TÉCNICAS, PLANILHAS ORÇAMENTÁRIAS, COMPOSIÇÕES DE CUSTO UNITÁRIO, CRONOGRAMA FÍSICO-FINANCEIRO, MEMÓRIA DE CÁLCULO, E PLANTAS TÉCNICAS A SER EXECUTADO NA SEDE DO MUNICIPIO DE MIGUEL ALVES - PI.

6. Declarações

Acessibilidade: Declaro atendimento às regras de acessibilidade previstas nas normas técnicas da ABNT, na legislação específica e no Decreto nº 5.296, de 2 de dezembro de 2004.



Anotação de Responsabilidade Técnica - ART
Lei nº 6.496, de 7 de dezembro de 1977
Conselho Regional de Engenharia e Agronomia do Piauí

CREA-PI

ART de Obra ou Serviço
1920250030794

1. Responsável Técnico
JUSCELINO NORBERTO DE MOURA FILHO
Título profissional: **Engenheiro Civil**
Empresa Contratada: **NORTEPLAN LTDA**

RNP: **1911600206**
Registro:
Registro: **0000042940EMPI**

7. Entidade de Classe
SINDICATO DOS ENGENHEIROS - SENGE/PI

8. Assinaturas
Declaro serem verdadeiras as informações
MIGUEL ALVES - PI, **6 de Maio de 2025**
Local Data

JUSCELINO NORBERTO DE MOURA FILHO - CPF: 04379118371

MUNICIPIO DE MIGUEL ALVES - CPF/CNPJ: 06553614000187

9. Informações
• A ART é válida somente quando quitada, mediante apresentação do comprovante do pagamento ou conferência no site do Crea-PI.
• A autenticidade deste documento pode ser verificada no site www.crea-pi.org.br ou www.confea.org.br
• A guarda da via assinada da ART será de responsabilidade do profissional e do contratante com o objetivo de documentar o vínculo contratual.

www.crea-pi.org.br art@crea-pi.org.br
tel: (86)2107-9292


Teresina, 22 de maio de 2025

CLIENTE: UNIDADE ESCOLAR RITA DE CÁSSIA

ATT.:

Conforme sua solicitação, encaminhamos orçamento para os trabalhos abaixo:

1. APRESENTAÇÃO

- A execução estará de acordo com as informações fornecidas pelo cliente. Todo o material estará de acordo com as necessidades do contratante.

2. ORÇAMENTO (válido por 15 dias)

Item	Descrição	Quant.	Sub-total
01	PÓRTICO EM ACM POLIESTER Produção e instalação de pórtico em acm poliéster 3mm, cortado e usinado em roter cnc, cor padrão do cliente, seguindo medidas do projeto 280x2155x50cm.	01	R\$68.000,00
02	BRISES EM ACM POLIESTER Produção e instalação de brises em acm poliéster 3mm, cortado e usinado em roter cnc, cor padrão do cliente, seguindo medidas do projeto 25x500X25cm, contendo 6 unidades.	01	R\$34.159,30
03	LETREIRO EM PVC 5MM Produção e instalação de letreiro em pvc 5mm, com pintura cor padrão do cliente, seguindo altura de 65cm, que será instalado em pórtico na fachada.	01	R\$7.550,00
	Deslocamento		R\$7.500,00
		TOTAL	R\$ 117.209,30

3. PRAZO DE ENTREGA

- A COMBINAR

4. FORMA DE PAGAMENTO

- A COMBINAR

5. ACEITE

- Ao retornar essa proposta datada e assinada à MAX COMUNICAÇÃO VISUAL, este documento passará a ter valor contratual;
- As partes elegem a Comarca de Teresina para dirimir qualquer pendência, com exclusão de qualquer outra;
- Havendo interrupção por parte da Contratante no decorrer da execução do projeto, sem prévio aviso, fica estabelecido que a Contratante responderá por perdas e danos decorrentes de despesas já realizadas e comprovadas;

- O produto digital gerado por meio de software (CAD/CDR) pela contratada é propriedade da mesma e só será transferido ao contratante após a efetiva contratação dos trabalhos. O uso de tal produto em outras circunstâncias cabe indenização regulamentada pela legislação vigente;
- As modificações sugeridas posteriormente à aprovação do presente orçamento poderão acarretar mudanças no prazo de entrega e nos custos;
- A contratante fica responsável pela instalação do ponto de luz;
- A contratada responde pela estocagem do produto acabado em suas instalações pelo prazo de 2 meses;
- A contratante se obriga a contatar empresa especializada ou concessionária de energia da região para isolamento de rede elétrica, a fim de garantir segurança aos envolvidos;
- A legislação municipal deverá ser consultada pela contratante para análise da viabilidade para a fabricação e instalação da comunicação visual orçada. Caso necessário à emissão do CADAN ou legalização de imagem junto à prefeitura este procedimento será por conta e de responsabilidade do cliente;
- O transporte, manuseio e instalação dos elementos podem ser feitos fora do horário de expediente normal (seg. às sex. das 20h às 6h ou das 14h de sáb. às 6h da seg.). Durante esses horários definidos como especiais, como fins de semana ou horários noturnos, o cliente deverá nomear uma pessoa responsável a estar no local para acompanhamento dos serviços;
- Não estão inclusos nos orçamentos serviços de instalações elétricas, telefônicas e lógica, hidráulicas (incluindo águas pluviais, como calhas, rufos, tubulação, extravasores etc.) que devem ser efetuados por técnicos especializados;
- Se for detectada necessidade de estrutura auxiliar especial para fixação da comunicação visual o orçamento será revisado;
- No caso de existirem situações de piso, inclinações de solo, alturas especiais, fios de alta tensão ou outras intervenções que gerem a necessidade de plataforma elevatória, caminhão munck ou guindaste, o orçamento será revisado. Estes equipamentos são de custo elevado custo de aluguel, motivo pelo qual a contratada não inclui inicialmente este equipamento nos preços. Se o equipamento for necessário, o mesmo será contratado pela contratante podendo ser pago diretamente à empresa especializada no aluguel desses maquinários, evitando assim a bi-tributação.
- As partes se obrigam a observância e cumprimento do conteúdo desta proposta.

6. ACM

- ACM brilhoso pode perder tal acabamento devido intemperes e forte incidência de raios solares. Para reativação e manutenção do mesmo, faz-se necessário o processo de polimento.
- Para execução de trabalhos externos, indica-se utilização de ACM Kynar.

7. PORTAS

- A confecção de portas é iniciada a partir da entrega de fechaduras mecânicas e puxadores, caso tais itens tenham ficado sob responsabilidade do contratante;
- Portas acima de 4m de altura são fabricadas exclusivamente em alumínio;
- Indica-se instalar a porta na fase final de obra, quando o fluxo de pessoas e mercadorias é reduzido, a fim de evitar danos.
- Portas com sistema de vedação automática possuem estrutura interna em alumínio.

8. COBERTURAS

- É de responsabilidade da contratante a negociação de cobertura (vidro, policarbonato compacto ou alveolar) com empresa especializada. Fica a cargo da contratada somente a parte estrutural e revestimento em ACM.

9. APLICAÇÃO DE VINIL ADESIVO EM PAREDES

- O contratante é responsável pela boa conservação e manutenção de paredes que venham a receber aplicações de vinil adesivo. Sendo necessária a ausência de infiltrações, imperfeições e aplicação do produto LIQUIBRILHO para um bom resultado.

MAX COMUNICAÇÃO VISUAL LTDA
CNPJ 03.293.218/0001-70
Contato: Verônica Ulisses – (86) 98156 - 3051

Cliente

Teresina, 22 de maio de 2025

CLIENTE: UNIDADE ESCOLAR RITA DE CÁSSIA

ATT.:

Conforme sua solicitação, encaminhamos orçamento para os trabalhos abaixo:

1. APRESENTAÇÃO

- A execução estará de acordo com as informações fornecidas pelo cliente. Todo o material estará de acordo com as necessidades do contratante.

2. ORÇAMENTO (válido por 15 dias)

Item	Descrição	Quant.	Sub-total
01	PAINEL EM CHAPA DE AÇO Produção e instalação de chapa em aço galvanizado fazendo o contorno da quadra na medida de 1600x3000cm.	01	R\$193.779,07
	Deslocamento		R\$7.500,00
		TOTAL	R\$ 201.279,07

3. PRAZO DE ENTREGA

- A COMBINAR

4. FORMA DE PAGAMENTO

- A COMBINAR

5. ACEITE

- Ao retornar essa proposta datada e assinada à MAX COMUNICAÇÃO VISUAL, este documento passará a ter valor contratual;
- As partes elegem a Comarca de Teresina para dirimir qualquer pendência, com exclusão de qualquer outra;
- Havendo interrupção por parte da Contratante no decorrer da execução do projeto, sem prévio aviso, fica estabelecido que a Contratante responderá por perdas e danos decorrentes de despesas já realizadas e comprovadas;
- O produto digital gerado por meio de software (CAD/CDR) pela contratada é propriedade da mesma e só será transferido ao contratante após a efetiva contratação dos trabalhos. O uso de tal produto em outras circunstâncias cabe indenização regulamentada pela legislação vigente;
- As modificações sugeridas posteriormente à aprovação do presente orçamento poderão acarretar mudanças no prazo de entrega e nos custos;
- A contratante fica responsável pela instalação do ponto de luz;
- A contratada responde pela estocagem do produto acabado em suas instalações pelo prazo de 2 meses;
- A contratante se obriga a contatar empresa especializada ou concessionária de energia da região para isolamento de rede elétrica, a fim de garantir segurança aos envolvidos;
- A legislação municipal deverá ser consultada pela contratante para análise da viabilidade para a fabricação e instalação da comunicação visual orçada. Caso necessário à emissão do CADAN ou

legalização de imagem junto à prefeitura este procedimento será por conta e de responsabilidade do cliente;

- O transporte, manuseio e instalação dos elementos podem ser feitos fora do horário de expediente normal (seg. às sex. das 20h às 6h ou das 14h de sáb. às 6h da seg.). Durante esses horários definidos como especiais, como fins de semana ou horários noturnos, o cliente deverá nomear uma pessoa responsável a estar no local para acompanhamento dos serviços;
- Não estão inclusos nos orçamentos serviços de instalações elétricas, telefônicas e lógica, hidráulicas (incluindo águas pluviais, como calhas, rufos, tubulação, extravasores etc.) que devem ser efetuados por técnicos especializados;
- Se for detectada necessidade de estrutura auxiliar especial para fixação da comunicação visual o orçamento será revisado;
- No caso de existirem situações de piso, inclinações de solo, alturas especiais, fios de alta tensão ou outras intervenções que gerem a necessidade de plataforma elevatória, caminhão munck ou guindaste, o orçamento será revisado. Estes equipamentos são de custo elevado custo de aluguel, motivo pelo qual a contratada não inclui inicialmente este equipamento nos preços. Se o equipamento for necessário, o mesmo será contratado pela contratante podendo ser pago diretamente à empresa especializada no aluguel desses maquinários, evitando assim a bi-tributação.
- As partes se obrigam a observância e cumprimento do conteúdo desta proposta.

6. ACM

- ACM brilhoso pode perder tal acabamento devido intemperes e forte incidência de raios solares. Para reativação e manutenção do mesmo, faz-se necessário o processo de polimento.
- Para execução de trabalhos externos, indica-se utilização de ACM Kynar.

7. PORTAS

- A confecção de portas é iniciada a partir da entrega de fechaduras mecânicas e puxadores, caso tais itens tenham ficado sob responsabilidade do contratante;
- Portas acima de 4m de altura são fabricadas exclusivamente em alumínio;
- Indica-se instalar a porta na fase final de obra, quando o fluxo de pessoas e mercadorias é reduzido, a fim de evitar danos.
- Portas com sistema de vedação automática possuem estrutura interna em alumínio.

8. COBERTURAS

- É de responsabilidade da contratante a negociação de cobertura (vidro, policarbonato compacto ou alveolar) com empresa especializada. Fica a cargo da contratada somente a parte estrutural e revestimento em ACM.

9. APLICAÇÃO DE VINIL ADESIVO EM PAREDES

- O contratante é responsável pela boa conservação e manutenção de paredes que venham a receber aplicações de vinil adesivo. Sendo necessária a ausência de infiltrações, imperfeições e aplicação do produto LIQUIBRILHO para um bom resultado.

MAX COMUNICAÇÃO VISUAL LTDA

CNPJ 03.293.218/0001-70

Contato: Verônica Ulisses – (86) 98156 - 3051

Cliente

Cliente: NORTEPLAN

02 de Junho de 2025

OS.: 34253

Conforme solicitado segue o orçamento:

ESC. SANTA RITA DE CÁSSIA

Qtde	Produto	VL. UNITÁRIO	TOTAL R\$
6	BRISES EM ACM PRODUÇÃO DE BRISES EM ACM, COR A DEFINIR, TIPO POLIESTER 3MM, COM CORTE E USINAGEM EM ROUTER CNC, E ESTRUTURAÇÃO EM METALON GALVANIZADO. MEDIDAS CONFORME PROJETO APRESENTADO.	3,158.33	18,950.00
-			
1	MOLDURA EM ACM COM LETREIRO (SEM ILUMINAÇÃO) PRODUÇÃO DE MOLDURA EM ACM, COR A DEFINIR, TIPO POLIESTER 3MM, COM CORTE E USINAGEM EM ROUTER CNC, E ESTRUTURAÇÃO EM METALON GALVANIZADO E PERFIS METÁLICOS CONTENDO LETREIRO EM ACM, COM CORTE INDUSTRIAL EM ROUTER CNC, ACABAMENTO E PINTURA AUTOMOTIVA. MEDIDAS CONFORME PROJETO APRESENTADO.	29,900.00	29,900.00
-			
1	REVESTIMENTO EM ACM VAZADO (TIPO MOEDA) PRODUÇÃO DE REVESTIMENTO EM ACM, COR A DEFINIR, TIPO POLIESTER 3MM, VAZADA (TIPO MOEDA), COM CORTE INDUSTRIAL EM ROUTER CNC, E ESTRUTURAÇÃO EM METALON GALVANIZADO. MEDIDAS CONFORME PROJETO APRESENTADO.	113,127.98	113,127.98
-			
1	TAXA DE IMPLANTAÇÃO DE MATERIAL TAXA DE DESLOCAMENTO DE EQUIPE PARA A IMPLANTAÇÃO DE MATERIAL NO MUNICÍPIO DE MIGUEL ALVES PI A 117KM DE TERESINA PI.	5,980.00	5,980.00
-			
		TOTAL R\$	167.957,97

Observações Gerais

- Validade da proposta:
- Condições de pagamento:
- Prazo médio de entrega:

Aceite

- Ao retornar essa proposta datada e assinada à Multiplac Comunicação Visual, este documento passará a ter valor contratual;
- As partes elegem a Comarca de Teresina para dirimir qualquer pendência, com exclusão de qualquer outra;
- Havendo interrupção por parte da contratante no decorrer da execução do projeto, sem prévio aviso, fica estabelecido que a Contratante responderá por perdas e danos decorrentes de despesas já realizadas e comprovadas;
- Pedido com arquivo de responsabilidade da contratante, deve ser enviado nos softwares: Corel, ilustrator, Photoshop, JPG alta resolução, padrão de cor CMYK .
- O produto digital gerado pela contratada é de propriedade da mesma e só será transferido ao contratante após a efetiva contratação dos trabalhos. O uso de tal produto em outras circunstâncias cabe indenização regulamentada pela legislação vigente;
- As modificações solicitadas posteriormente a aprovação do presente orçamento poderão acarretar mudanças no prazo de entrega e nos custos;
- Asseguramos como garantia da matéria-prima a mesma oferecida pelos nossos fornecedores. Oferecemos a garantia de 01 ano para os casos que se referem ao serviço realizado pela Multiplac, exceto nos casos de problemas causados por terceiros e

Responsabilidade do Cliente

- Instalação do ponto elétrico/luz;
- Tramites de liberações e autorizações junto a prefeitura ou órgão fiscalizadores na cidade onde será executado a instalação;
- Contratação de empresa especializada ou concessionária de energia da região para isolamento da rede elétrica, a fim de garantir segurança aos envolvidos;

ACM

- Material composto por camada de alumínio, poliestireno e alumínio, com pintura em cores determinadas pela fábrica, podendo ter pintura tipo Poliéster com garantia do fornecedor de até 5 anos, (indicada para uso interno), e pintura Kynnar com garantia do fornecedor de até 15 anos (indicada para uso externo);
- Indica-se a retirada da proteção plástica na imediata conclusão do serviço;

Porta

- Fabricadas em ACM, são vulneráveis a danos como arranhões, amassados, portanto, indica-se atenção e cautela no manuseio;
- O início da produção será a partir da entrega da fechadura escolhida pelo cliente;
- A instalação da porta deverá ser realizada na fase final da obra, afim de evitar danos;
- A contratada não se responsabiliza por problemas relacionados a fechaduras;

Conforme solicitado segue o orçamento:

ESC. SANTA RITA DE CÁSSIA

Qtde	Produto	VL. UNITÁRIO	TOTAL R\$
------	---------	--------------	-----------

Condições de pagamento:

À VISTA

Validade da Proposta:

02/07/2025

Prazo Médio de

90 dias úteis

Estamos a disposição para eventuais dúvidas.
Atenciosamente,

De acordo, presente / /



NORTEPLAN

Teresina 30 de maio de 2025

ORÇAMENTO

Cliente: UNIDADE ESCOLAR RITA DE CASSIA

Contato:

ITEM	DESCRIÇÃO DO ITEM	UNID	QUANT	VL UNT	VL TOTAL
1	Faixa formato portal em estrutura metálica com revestimento em acm Bond na cor azul largura tam: 21.55x0,50x0,70cm de avanço e altura tam: 3,50x2.80x50cm avanço ambas revestida em ACM.	un	1	37.553,00	37.553,00
2	Letreiro em chapa galvanizada com pintura pu automotiva e fixação em marquise de acm com altura de 0,70x 20mts.	un	1	9.860,00	9.860,00
3	Pergolado em estrutura metálica com revestimento em acm tam:5.90x25x50 de avanço revestida em cores variada conforme leylat do projeto,totalizando 6 colunas	un	1	23.658,00	23.658,00
4	Painel ACM 3mm poliéster, vazado (moeda) CNC, para ocultar telhado. Inclui estrutura, corte, montagem. Cor/medidas conforme projeto.	un	1	128.453,25	128.453,25

Condições de Pagto: avista 60% início e restante na entrega**Validade Orçamento:** 90 dias úteis**Prazo entrega:** 40 a 60 dias uteis**VALOR SERVIÇO R\$ 199.524,25****VALOR TOTAL R\$ 199.524,2**
Ideal Criações e ServiçosDeclaro estar ciente e aceito as
condições estabelecidas acima.

Hudson Melo
Artista Plástico
> Teresina/PI/Brasil
> 1986

ORÇAMENTO

Painéis em graffiti - Prefeitura de Miguel Alves

01. A Paredes acima do revestimento

$$- (7,20+7,20+7,20+7,20+6,52)*0,50 = 17,66$$

$$- 5,15*0,50 = 2,575$$

$$- 2,35*0,50 = 1,175$$

$$- (6,20+2,80+2,35+2,95+2,35+2,65+7,20+0,15+7,20 + 1,30)*0,50 = 17,575$$

02. Paredes completas

$$- 8,30 \times 2,60 = 21,58$$

03. Parede de fundo da Arquibancada

$$- 15 \times 3 = 45$$

$$- (6,5 + 6,50) * 3 = 39$$

Metragem Total = 145 m

Investimento:

Criação das artes _____ **R\$ 1.750,00**

Pintura _____ **R\$ 37.700,00** (R\$ 260,00 x 145m)

Deslocamento / hospedagem / alimentação _____ **R\$ 2.500,00**

TOTAL _____ **R\$ 41.950,00**

De acordo,

Teresina, 03 de Junho de 2025.

DADOS BANCÁRIOS

Hudson Carvalho de Melo
PJ Nubank – Agência: 0001
Conta Corrente: 57528633-1
CNPJ 35.107.092/0001-98
PIX: 02363324371