



ESTADO DO PIAUÍ
PREFEITURA MUNICIPAL DE PAES LANDIM
RUA PIAUÍ, Nº 230, CENTRO - PAES LANDIM PIAUÍ
CNPJ: 06.553.663/0001-10

Obra: Reforma da Unidade Escolar Teresina Camará, no município de Paes Landim - PI.

Fonte: SINAPI 11/2023; ORSE: 11/2023; SEINFRA: 028 - SEM DESONERAÇÃO
BDI 22,00%

RESUMO DO ORÇAMENTO

ÍTEM	DESCRIÇÃO	PREÇO TOTAL	PESO %
1	SERVIÇOS PRELIMINARES	5.377,10	4,71
2	SISTEMA DE VEDAÇÃO VERTICAL	7.684,82	6,73
3	ESQUADRIAS	33.385,25	29,22
4	REVESTIMENTOS EXTERNOS E INTERNOS	8.671,27	7,59
5	SISTEMA DE PISO	5.376,25	4,70
6	PINTURAS E ACABAMENTOS	29.695,86	25,99
7	LOUÇAS, ACESSÓRIOS E METAIS	6.127,86	5,36
8	INSTALAÇÕES ELÉTRICAS	12.729,39	11,14
9	SERVIÇOS FINAIS	5.218,94	4,57
VALOR TOTAL COM BDI:		114.266,74	100,00

CENTO E QUATORZE MIL DUZENTOS E SESENTA E SEIS REAIS E SETENTA E QUATRO CENTAVOS

Obra: Reforma da Unidade Escolar Teresina Camará, no município de Paes Landim - PI.

Fonte: SINAPI 11/2023; ORSE: 11/2023; SEINFRA: 028 - SEM DESONERAÇÃO
BDI 22,00%

PLANILHA ORÇAMENTÁRIA

ITEM	CÓDIGO	DESCRIÇÃO	FONTE	UND	QUANT.	PREÇO UNITÁRIO R\$	PREÇO TOTAL R\$
1	SERVIÇOS PRELIMINARES						5.377,10
1.1	ADM.1	ADMINISTRAÇÃO LOCAL DA OBRA	COMPOSIÇÕES	MÊS	2,00	2.134,65	4.269,30
1.2	74209/001	PLACA DE OBRA EM CHAPA DE ACO GALVANIZADO	SINAPI	M2	2,50	443,12	1.107,80
2	SISTEMA DE VEDAÇÃO VERTICAL						7.684,82
2.1	C4070	DIVISÓRIA DE GRANITO CINZA E=2CM	SEINFRA	M2	12,92	594,80	7.684,82
3	ESQUADRIAS						33.385,25
3.1	C4835	ESPELHO CRISTAL, ESPESSURA 4MM, COM PARAFUSOS DE FIXAÇÃO, SEM MOLDURA	SEINFRA	M2	4,20	647,94	2.721,35
3.2	C4949	VIDRO TEMPERADO INCOLOR C/MASSA E=6MM, COLOCADO	SEINFRA	M2	8,80	358,55	3.155,24
3.3	C2210	RETIRADA DE PORTAS E JANELAS, INCLUSIVE BATENTES	SEINFRA	M2	38,62	22,40	865,09
3.4	73933/004	PORTA DE FERRO DE ABRIR, COM REQUADRO E GUARNICAO COMPLETA	SINAPI	M2	38,62	624,77	24.128,62
3.5	S03757	FECHADURA DE SOBREPOR EM FERRO PINTADO, COM MACANETA ALAVANCA, CHAVE GRANDE - COMPLETA	ORSE	UN	20,00	94,22	1.884,40
3.6	91305	FECHADURA DE EMBUTIR PARA PORTA DE BANHEIRO, COMPLETA, ACABAMENTO PADRÃO POPULAR, INCLUSO EXECUÇÃO DE FURO - FORNECIMENTO E INSTALAÇÃO. AF_12/2019	SINAPI	UN	5,00	126,11	630,55
4	REVESTIMENTOS EXTERNOS E INTERNOS						8.671,27
4.1	S00017	DEMOLIÇÃO DE REBOCO	ORSE	M2	196,94	10,04	1.977,28
4.2	87878	CHAPISCO APLICADO EM ALVENARIAS E ESTRUTURAS DE CONCRETO INTERNAS, COM COLHER DE PEDREIRO. ARGAMASSA TRAÇO 1:3 COM PREPARO MANUAL. AF_10/2022	SINAPI	M2	196,94	5,81	1.144,22
4.3	87543	MASSA ÚNICA, PARA RECEBIMENTO DE PINTURA OU CERÂMICA, ARGAMASSA INDUSTRIALIZADA, PREPARO MECÂNICO, APLICADO COM EQUIPAMENTO DE MISTURA E PROJEÇÃO DE 1,5 M3/H EM FACES INTERNAS DE PAREDES, ESPESSURA DE 5MM, SEM EXECUÇÃO DE TALISCAS. AF_06/2014	SINAPI	M2	196,94	28,18	5.549,77
5	SISTEMA DE PISO						5.376,25
5.1	C1065	DEMOLIÇÃO DE PISO CERÂMICO SOBRE LASTRO DE CONCRETO	SEINFRA	M2	32,80	39,19	1.285,43
5.2	98679	PISO CIMENTADO, TRAÇO 1:3 (CIMENTO E AREIA), ACABAMENTO LISO, ESPESSURA 2,0 CM, PREPARO MECÂNICO DA ARGAMASSA. AF_09/2020	SINAPI	M2	32,80	47,82	1.568,50
5.3	87251	REVESTIMENTO CERÂMICO PARA PISO COM PLACAS TIPO ESMALTADA EXTRA DE DIMENSÕES 45X45 CM APLICADA EM AMBIENTES DE ÁREA MAIOR QUE 10 M2. AF_02/2023_PE	SINAPI	M2	32,80	76,90	2.522,32
6	PINTURAS E ACABAMENTOS						29.695,86
6.1	88489	PINTURA EM LATEX ACRÍLICO SOBRE PAREDES INTERNAS E EXTERNAS, 2 DEMÃOS	SINAPI	M2	1.307,77	13,44	17.576,43
6.2	88486	PINTURA EM LATEX PVA SOBRE LAJES INTERNAS E EXTERNAS, 2 DEMÃOS	SINAPI	M2	579,57	13,09	7.586,57
6.3	100722	PINTURA COM TINTA ALQUÍDICA DE FUNDO (TIPO ZARCÃO) APLICADA A ROLO OU PINCEL SOBRE SUPERFÍCIES METÁLICAS (EXCETO PERFIL) EXECUTADO EM OBRA (POR DEMÃO).	SINAPI	M2	84,16	26,61	2.239,50
6.4	100742	PINTURA EM ESMALTE ACETINADO SOBRE SUPERFÍCIE METÁLICA, 2 DEMÃOS	SINAPI	M2	84,16	27,25	2.293,36
7	LOUÇAS, ACESSÓRIOS E METAIS						6.127,86
7.1	86931	VASO SANITÁRIO SIFONADO COM CAIXA ACOPLADA LOUÇA BRANCA, INCLUSO ENGATE FLEXÍVEL EM PLÁSTICO BRANCO, 1/2 X 40CM - FORNECIMENTO E INSTALAÇÃO. AF_01/2020	SINAPI	UN	2,00	571,51	1.143,02
7.2	S02066	ASSENTO PLASTICO, UNIVERSAL, BRANCO, PARA VASO SANITARIO, TIPO CONVENCIONAL.	ORSE	UN	8,00	65,93	527,44
7.3	100858	MICTÓRIO SIFONADO LOUÇA BRANCA ? PADRÃO MÉDIO ? FORNECIMENTO E INSTALAÇÃO. AF_01/2020	SINAPI	UN	1,00	914,67	914,67
7.4	86904	LAVATÓRIO LOUÇA BRANCA SUSPENSO, 29,5 X 39CM OU EQUIVALENTE, PADRÃO POPULAR - FORNECIMENTO E INSTALAÇÃO. AF_01/2020	SINAPI	UN	2,00	170,92	341,84
7.5	86901	CUBA DE EMBUTIR OVAL EM LOUÇA BRANCA, 35 X 50CM OU EQUIVALENTE - FORNECIMENTO E INSTALAÇÃO. AF_01/2020	SINAPI	UN	2,00	176,33	352,66



ESTADO DO PIAUÍ
PREFEITURA MUNICIPAL DE PAES LANDIM
RUA PIAUÍ, Nº 230, CENTRO - PAES LANDIM PIAUÍ
CNPJ: 06.553.663/0001-10

Obra: Reforma da Unidade Escolar Teresina Camará, no município de Paes Landim - PI.

Fonte: SINAPI 11/2023; ORSE: 11/2023; SEINFRA: 028 - SEM DESONERAÇÃO
BDI 22,00%

PLANILHA ORÇAMENTÁRIA

7.6	86906	TORNEIRA CROMADA DE MESA, 1/2" OU 3/4", PARA LAVATÓRIO, PADRÃO POPULAR - FORNECIMENTO E INSTALAÇÃO. AF_01/2020	SINAPI	UN	10,00	88,82	888,20
7.7	C3682	TANQUE LAVANDERIA C/ CUBA E ESFREGADOR.	SEINFRA	UN	1,00	1.960,03	1.960,03
8	INSTALAÇÕES ELÉTRICAS						12.729,39
8.1	103782	LUMINÁRIA TIPO PLAFON CIRCULAR, DE SOBREPOR, COM LED DE 12/13 W - FORNECIMENTO E INSTALAÇÃO. AF_03/2022	SINAPI	UN	16,00	42,52	680,32
8.2	C1638	LUMINÁRIA FLUORESCENTE COMPLETA (2 X 32)W	SEINFRA	UN	61,00	163,49	9.972,89
8.3	91926	CABO DE COBRE FLEXÍVEL ISOLADO, 2,5 MM², ANTI-CHAMA 450/750 V, PARA CIRCUITOS TERMINAIS - FORNECIMENTO E INSTALAÇÃO. AF_03/2023	SINAPI	M	305,00	4,82	1.470,10
8.4	92000	TOMADA BAIXA DE EMBUTIR (1 MÓDULO), 2P+T 10 A, INCLUINDO SUPORTE E PLACA - FORNECIMENTO E INSTALAÇÃO. AF_03/2023	SINAPI	UN	16,00	37,88	606,08
9	SERVIÇOS FINAIS						5.218,94
9.1	9537	LIMPEZA FINAL DA OBRA	SINAPI	M2	1.129,64	4,62	5.218,94
VALOR TOTAL COM BDI:							114.266,74

CENTO E QUATORZE MIL DUZENTOS E SESENTA E SEIS REAIS E SETENTA E QUATRO CENTAVOS

Obra: Reforma da U. E. Teresina Camará, no município de Paes Landim - PI.

Fonte: SINAPI 11/2023; ORSE: 11/2023; SEINFRA: 028 - SEM DESONERAÇÃO
BDI 22,00%

COMPOSIÇÕES UNITÁRIAS

1.1. ADM.1 ADMINISTRAÇÃO LOCAL DA OBRA (MÊS)						
Mão de Obra		FONTES	UNID	COEFICIENTE	PREÇO UNITÁRIO	TOTAL
00040943	TECNICO EM SEGURANCA DO TRABALHO (HORISTA)	SINAPI	H	4,00000000	21,62	86,48
TOTAL Mão de Obra:						86,48

Mão de Obra com Encargos Complementares		FONTES	UNID	COEFICIENTE	PREÇO UNITÁRIO	TOTAL
90767	APONTADOR OU APROPRIADOR COM ENCARGOS COMPLEMENTARES	SINAPI	H	15,00000000	20,13	301,95
90776	ENCARREGADO GERAL COM ENCARGOS COMPLEMENTARES	SINAPI	H	15,00000000	30,88	463,20
90777	ENGENHEIRO CIVIL DE OBRA JUNIOR COM ENCARGOS COMPLEMENTARES	SINAPI	H	8,00000000	112,26	898,08
TOTAL Mão de Obra com Encargos						1.663,23
VALOR COM ENCARGOS:						1.749,71
VALOR BDI (22.00%):						384,94
VALOR COM BDI:						2.134,65

1.2. 74209/001 PLACA DE OBRA EM CHAPA DE ACO GALVANIZADO (M2)						
Material		FONTES	UNID	COEFICIENTE	PREÇO UNITÁRIO	TOTAL
00004813	PLACA DE OBRA (PARA CONSTRUCAO CIVIL) EM CHAPA GALVANIZADA *N. 22*, ADESIVADA, DE *2,4 X 1,2* M (SEM POSTES PARA FIXACAO)	SINAPI	M2	1,00000000	250,00	250,00
00004491	PONTELETE *7,5 X 7,5* CM EM PINUS, MISTA OU EQUIVALENTE DA REGIAO - BRUTA	SINAPI	M	4,00000000	10,05	40,20
00005075	PREGO DE ACO POLIDO COM CABECA 18 X 30 (2 3/4 X 10)	SINAPI	KG	0,11000000	20,34	2,23
00004417	SARRAFO NAO APARELHADO *2,5 X 7* CM, EM MACARANDUBA/MASSARANDUBA, ANGELIM, PEROBA-ROSA OU EQUIVALENTE DA REGIAO - BRUTA	SINAPI	M	1,00000000	3,81	3,81
TOTAL Material:						296,24

Mão de Obra com Encargos Complementares		FONTES	UNID	COEFICIENTE	PREÇO UNITÁRIO	TOTAL
88262	CARPINTEIRO DE FORMAS COM ENCARGOS COMPLEMENTARES	SINAPI	H	1,00000000	23,88	23,88
88316	SERVENTE COM ENCARGOS COMPLEMENTARES	SINAPI	H	2,00000000	19,02	38,04
TOTAL Mão de Obra com Encargos						61,92

Serviço		FONTES	UNID	COEFICIENTE	PREÇO UNITÁRIO	TOTAL
94962	CONCRETO MAGRO PARA LASTRO, TRAÇO 1:4,5:4,5 (EM MASSA SECA DE CIMENTO/ AREIA MÉDIA/ BRITA 1) - PREPARO MECÂNICO COM BETONEIRA 400 L. AF_05/2021	SINAPI	M3	0,01000000	505,06	5,05
TOTAL Serviço:						5,05
VALOR COM ENCARGOS:						363,21
VALOR BDI (22.00%):						79,91
VALOR COM BDI:						443,12

2.1. C4070 DIVISÓRIA DE GRANITO CINZA E=2CM (M2)						
Material		FONTES	UNID	COEFICIENTE	PREÇO UNITÁRIO	TOTAL
10108	AREIA GROSSA	SEINFRA	M3	0,00400000	119,5800	0,4783
10799	CIMENTO BRANCO	SEINFRA	KG	0,70000000	4,1800	2,9260
10805	CIMENTO PORTLAND	SEINFRA	KG	1,60000000	0,7100	1,1360
17895	DIVISÓRIA DE GRANITO CINZA E=2cm	SEINFRA	M2	1,00000000	316,0500	316,0500
11621	PERFIL BATENTE DE AÇO (14/24)X44MM CHAPA 20 (DIVISÓRIA)	SEINFRA	KG	1,30000000	4,0300	5,2390
TOTAL Material:						325,8293

Mão de Obra		FONTES	UNID	COEFICIENTE	PREÇO UNITÁRIO	TOTAL
12391	PEDREIRO	SEINFRA	H	2,40000000	26,8600	64,4640
12543	SERVENTE	SEINFRA	H	4,80000000	20,2600	97,2480
TOTAL Mão de Obra:						161,7120
VALOR COM ENCARGOS:						487,54
VALOR BDI (22.00%):						107,26
VALOR COM BDI:						594,80

Obra: Reforma da U. E. Teresina Camará, no município de Paes Landim - PI.

Fonte: SINAPI 11/2023; ORSE: 11/2023; SEINFRA: 028 - SEM DESONERAÇÃO
BDI 22,00%

COMPOSIÇÕES UNITÁRIAS

3.1. C4835 ESPELHO CRISTAL, ESPESSURA 4MM, COM PARAFUSOS DE FIXAÇÃO, SEM MOLDURA (M2)

Material	Fonte	Unid	Coefficiente	Preço Unitário	Total
I9145	ESPELHO CRISTAL E = 4 MM	SEINFRA	M2	1,00000000	443,8000
I1580	PARAFUSO FRANCES 1/2"X8" COM 2 PORCAS	SEINFRA	UN	4,00000000	25,4800
TOTAL Material:					469,2800
Mão de Obra	Fonte	Unid	Coefficiente	Preço Unitário	Total
I2391	PEDREIRO	SEINFRA	H	2,00000000	53,7200
I2543	SERVENTE	SEINFRA	H	0,40000000	8,1040
TOTAL Mão de Obra:					61,8240
VALOR COM ENCARGOS:					531,10
VALOR BDI (22,00%):					116,84
VALOR COM BDI:					647,94

3.2. C4949 VIDRO TEMPERADO INCOLOR C/MASSA E=6MM, COLOCADO (M2)

Material	Fonte	Unid	Coefficiente	Preço Unitário	Total
I1516	MASSA PARA VIDRO	SEINFRA	KG	1,50000000	16,2300
I2259	VIDRO TEMPERADO 6MM INCOLOR SEM COLOCAÇÃO	SEINFRA	M2	1,00000000	253,6800
TOTAL Material:					269,9100
Mão de Obra	Fonte	Unid	Coefficiente	Preço Unitário	Total
I0037	AJUDANTE	SEINFRA	H	0,50000000	10,5500
I1530	MONTADOR	SEINFRA	H	0,50000000	13,4300
TOTAL Mão de Obra:					23,9800
VALOR COM ENCARGOS:					293,89
VALOR BDI (22,00%):					64,66
VALOR COM BDI:					358,55

3.3. C2210 RETIRADA DE PORTAS E JANELAS, INCLUSIVE BATENTES (M2)

Mão de Obra	Fonte	Unid	Coefficiente	Preço Unitário	Total
I2391	PEDREIRO	SEINFRA	H	0,08000000	2,1488
I2543	SERVENTE	SEINFRA	H	0,80000000	16,2080
TOTAL Mão de Obra:					18,3568
VALOR COM ENCARGOS:					18,36
VALOR BDI (22,00%):					4,04
VALOR COM BDI:					22,40

3.4. 73933/004 PORTA DE FERRO DE ABRIR, COM REQUADRO E GUARNICAÇÃO COMPLETA (M2)

Material	Fonte	Unid	Coefficiente	Preço Unitário	Total
00004930	PORTA DE ABRIR / GIRO, EM GRADIL FERRO, COM BARRA CHATA 3 CM X 1/4", COM REQUADRO E GUARNICAÇÃO - COMPLETO - ACABAMENTO NATURAL	SINAPI	M2	1,00000000	435,28
TOTAL Material:					435,28
Mão de Obra com Encargos Complementares	Fonte	Unid	Coefficiente	Preço Unitário	Total
88315	SERRALHEIRO COM ENCARGOS COMPLEMENTARES	SINAPI	H	1,60000000	38,49
88316	SERVENTE COM ENCARGOS COMPLEMENTARES	SINAPI	H	1,80000000	34,23
TOTAL Mão de Obra com Encargos					72,72
Serviço	Fonte	Unid	Coefficiente	Preço Unitário	Total
88627	ARGAMASSA TRAÇO 1:0,5:4,5 (EM VOLUME DE CIMENTO, CAL E AREIA MÉDIA ÚMIDA) PARA ASSENTAMENTO DE ALVENARIA, PREPARO MANUAL. AF_08/2019	SINAPI	M3	0,00600000	4,11
TOTAL Serviço:					4,11
VALOR COM ENCARGOS:					512,11
VALOR BDI (22,00%):					112,66
VALOR COM BDI:					624,77

3.5. S03757 FECHADURA DE SOBREPOR EM FERRO PINTADO, COM MACANETA ALAVANCA, CHAVE GRANDE - COMPLETA (UN)

Obra: Reforma da U. E. Teresina Camará, no município de Paes Landim - PI.

Fonte: SINAPI 11/2023; ORSE: 11/2023; SEINFRA: 028 - SEM DESONERAÇÃO
BDI 22,00%

COMPOSIÇÕES UNITÁRIAS

Encargos Complementares		FONTES	UNID	COEFICIENTE	PREÇO UNITÁRIO	TOTAL
S10551	Encargos Complementares - Carpinteiro	ORSE	h	1,00000000	3,71	3,71
S10549	Encargos Complementares - Servente	ORSE	h	1,00000000	3,82	3,82
TOTAL Encargos Complementares:						7,53
Material		FONTES	UNID	COEFICIENTE	PREÇO UNITÁRIO	TOTAL
I03082S	Fechadura de sobrepôr em ferro pintado, com macaneta alavanca, chave grande - completa	ORSE	cj	1,00000000	38,82	38,82
TOTAL Material:						38,82
Mão de Obra		FONTES	UNID	COEFICIENTE	PREÇO UNITÁRIO	TOTAL
I01213S	Carpinteiro de formas (horista)	ORSE	h	1,00000000	18,16	18,16
I06111S	Servente de obras (horista)	ORSE	h	1,00000000	12,72	12,72
TOTAL Mão de Obra:						30,88
VALOR COM ENCARGOS:						77,23
VALOR BDI (22.00%):						16,99
VALOR COM BDI:						94,22

3.6. 91305 FECHADURA DE EMBUTIR PARA PORTA DE BANHEIRO, COMPLETA, ACABAMENTO PADRÃO POPULAR, INCLUSO EXECUÇÃO DE FURO -						
Material		FONTES	UNID	COEFICIENTE	PREÇO UNITÁRIO	TOTAL
00003097	FECHADURA ROSETA REDONDA PARA PORTA DE BANHEIRO, EM AÇO INOX (MAQUINA, TESTA E CONTRA-TESTA) E EM ZAMAC (MACANETA, LINGUETA E TRINCOS) COM ACABAMENTO CROMADO, MAQUINA DE 40 MM, INCLUINDO CHAVE TIPO TRANQUETA	SINAPI	CJ	1,00000000	78,37	78,37
TOTAL Material:						78,37
Mão de Obra com Encargos Complementares		FONTES	UNID	COEFICIENTE	PREÇO UNITÁRIO	TOTAL
88261	CARPINTEIRO DE ESQUADRIA COM ENCARGOS COMPLEMENTARES	SINAPI	H	0,76700000	23,08	17,70
88316	SERVENTE COM ENCARGOS COMPLEMENTARES	SINAPI	H	0,38400000	19,02	7,30
TOTAL Mão de Obra com Encargos						25,00
VALOR COM ENCARGOS:						103,37
VALOR BDI (22.00%):						22,74
VALOR COM BDI:						126,11

4.1. S00017 DEMOLIÇÃO DE REBOCO (M2)						
Encargos Complementares		FONTES	UNID	COEFICIENTE	PREÇO UNITÁRIO	TOTAL
S10549	Encargos Complementares - Servente	ORSE	h	0,50000000	3,82	1,91
TOTAL Encargos Complementares:						1,91
Mão de Obra		FONTES	UNID	COEFICIENTE	PREÇO UNITÁRIO	TOTAL
I06111S	Servente de obras (horista)	ORSE	h	0,50000000	12,72	6,36
TOTAL Mão de Obra:						6,36
VALOR COM ENCARGOS:						8,23
VALOR BDI (22.00%):						1,81
VALOR COM BDI:						10,04

4.2. 87878 CHAPISCO APLICADO EM ALVENARIAS E ESTRUTURAS DE CONCRETO INTERNAS, COM COLHER DE PEDREIRO. ARGAMASSA TRAÇO 1:3						
Mão de Obra com Encargos Complementares		FONTES	UNID	COEFICIENTE	PREÇO UNITÁRIO	TOTAL
88309	PEDREIRO COM ENCARGOS COMPLEMENTARES	SINAPI	H	0,06810000	24,24	1,65
88316	SERVENTE COM ENCARGOS COMPLEMENTARES	SINAPI	H	0,02550000	19,02	0,48
TOTAL Mão de Obra com Encargos						2,13
Serviço		FONTES	UNID	COEFICIENTE	PREÇO UNITÁRIO	TOTAL
87377	ARGAMASSA TRAÇO 1:3 (EM VOLUME DE CIMENTO E AREIA GROSSA ÚMIDA) PARA CHAPISCO CONVENCIONAL, PREPARO MANUAL. AF_08/2019	SINAPI	M3	0,00370000	713,17	2,63
TOTAL Serviço:						2,63
VALOR COM ENCARGOS:						4,76
VALOR BDI (22.00%):						1,05

Obra: Reforma da U. E. Teresina Camará, no município de Paes Landim - PI.

Fonte: SINAPI 11/2023; ORSE: 11/2023; SEINFRA: 028 - SEM DESONERAÇÃO
BDI 22,00%

COMPOSIÇÕES UNITÁRIAS

VALOR COM BDI: **5,81**

4.3. 87543 MASSA ÚNICA, PARA RECEBIMENTO DE PINTURA OU CERÂMICA, ARGAMASSA INDUSTRIALIZADA, PREPARO MECÂNICO, APLICADO COM

Mão de Obra com Encargos Complementares	FONTE	UNID	COEFICIENTE	PREÇO UNITÁRIO	TOTAL
88309 PEDREIRO COM ENCARGOS COMPLEMENTARES	SINAPI	H	0,20000000	24,24	4,84
88316 SERVENTE COM ENCARGOS COMPLEMENTARES	SINAPI	H	0,02500000	19,02	0,47

TOTAL Mão de Obra com Encargos **5,31**

Serviço	FONTE	UNID	COEFICIENTE	PREÇO UNITÁRIO	TOTAL
87407 ARGAMASSA INDUSTRIALIZADA PARA REVESTIMENTOS, MISTURA E PROJEÇÃO DE 1,5 M³/H DE ARGAMASSA. AF 08/2019	SINAPI	M3	0,01130000	1.575,06	17,79

TOTAL Serviço: **17,79**

VALOR COM ENCARGOS: **23,10**

VALOR BDI (22.00%): **5,08**

VALOR COM BDI: **28,18**

5.1. C1065 DEMOLIÇÃO DE PISO CERÂMICO SOBRE LASTRO DE CONCRETO (M2)

Mão de Obra	FONTE	UNID	COEFICIENTE	PREÇO UNITÁRIO	TOTAL
12391 PEDREIRO	SEINFRA	H	0,14000000	26,8600	3,7604
12543 SERVENTE	SEINFRA	H	1,40000000	20,2600	28,3640

TOTAL Mão de Obra: **32,1244**

VALOR COM ENCARGOS: **32,12**

VALOR BDI (22.00%): **7,07**

VALOR COM BDI: **39,19**

5.2. 98679 PISO CIMENTADO, TRAÇO 1:3 (CIMENTO E AREIA), ACABAMENTO LISO, ESPESSURA 2,0 CM, PREPARO MECÂNICO DA ARGAMASSA.

Material	FONTE	UNID	COEFICIENTE	PREÇO UNITÁRIO	TOTAL
00001379 CIMENTO PORTLAND COMPOSTO CP II-32	SINAPI	KG	0,50000000	1,00	0,50
00003671 JUNTA PLÁSTICA DE DILATAÇÃO PARA PISOS, COR CINZA, 17 X 3 MM (ALTURA X ESPESSURA)	SINAPI	M	1,67000000	1,29	2,15

TOTAL Material: **2,65**

Mão de Obra com Encargos Complementares	FONTE	UNID	COEFICIENTE	PREÇO UNITÁRIO	TOTAL
88309 PEDREIRO COM ENCARGOS COMPLEMENTARES	SINAPI	H	0,35400000	24,24	8,58
88316 SERVENTE COM ENCARGOS COMPLEMENTARES	SINAPI	H	0,17700000	19,02	3,36

TOTAL Mão de Obra com Encargos **11,94**

Serviço	FONTE	UNID	COEFICIENTE	PREÇO UNITÁRIO	TOTAL
87298 ARGAMASSA TRAÇO 1:3 (EM VOLUME DE CIMENTO E AREIA MÉDIA ÚMIDA) PARA CONTRAPISO, PREPARO MECÂNICO COM BETONEIRA 400 L. AF_08/2019	SINAPI	M3	0,03100000	794,16	24,61

TOTAL Serviço: **24,61**

VALOR COM ENCARGOS: **39,20**

VALOR BDI (22.00%): **8,62**

VALOR COM BDI: **47,82**

5.3. 87251 REVESTIMENTO CERÂMICO PARA PISO COM PLACAS TIPO ESMALTADA EXTRA DE DIMENSÕES 45X45 CM APLICADA EM AMBIENTES DE

Material	FONTE	UNID	COEFICIENTE	PREÇO UNITÁRIO	TOTAL
00001381 ARGAMASSA COLANTE AC I PARA CERAMICAS	SINAPI	KG	9,13250000	0,71	6,48
00001287 PISO EM CERAMICA ESMALTADA EXTRA, PEI MAIOR OU IGUAL A 4, FORMATO MENOR OU IGUAL A 2025 CM2	SINAPI	M2	1,06000000	44,51	47,18
00034357 REJUNTE CIMENTICIO, QUALQUER COR	SINAPI	KG	0,18800000	4,16	0,78

TOTAL Material: **54,44**

Mão de Obra com Encargos Complementares	FONTE	UNID	COEFICIENTE	PREÇO UNITÁRIO	TOTAL
88256 AZULEJISTA OU LADRILHISTA COM ENCARGOS COMPLEMENTARES	SINAPI	H	0,25370000	24,12	6,11



Fonte: SINAPI 11/2023; ORSE: 11/2023; SEINFRA: 028 - SEM DESONERAÇÃO
BDI 22.00%

88316	SERVENTE COM ENCARGOS COMPLEMENTARES	SINAPI	H	0,13080000	19,02	2,48
				TOTAL Mão de Obra com Encargos		8,59
				VALOR COM ENCARGOS:		63,03
				VALOR BDI (22.00%):		13,87
				VALOR COM BDI:		76,90

6.2. 88486 PINTURA EM LATEX PVA SOBRE LAJES INTERNAS E EXTERNAS, 2 DEMÃOS (M2)						
Material		FORTE	UNID	COEFICIENTE	PREÇO UNITÁRIO	TOTAL
00007345	TINTA LATEX PVA PREMIUM, COR BRANCA	SINAPI	L	0,33000000	15,89	5,24
				TOTAL Material:		5,24
Mão de Obra com Encargos Complementares		FORTE	UNID	COEFICIENTE	PREÇO UNITÁRIO	TOTAL
88310	PINTOR COM ENCARGOS COMPLEMENTARES	SINAPI	H	0,17000000	25,47	4,32
88316	SERVENTE COM ENCARGOS COMPLEMENTARES	SINAPI	H	0,06200000	19,02	1,17
				TOTAL Mão de Obra com Encargos		5,49
				VALOR COM ENCARGOS:		10,73
				VALOR BDI (22.00%):		2,36
				VALOR COM BDI:		13,09

6.3. 100722 PINTURA COM TINTA ALQUÍDICA DE FUNDO (TIPO ZARCÃO) APLICADA A ROLO OU PINCEL SOBRE SUPERFÍCIES METÁLICAS (EXCETO						
Material		FORTE	UNID	COEFICIENTE	PREÇO UNITÁRIO	TOTAL
00005318	DILUENTE AGUARRAS	SINAPI	L	0,01100000	29,95	0,32
00007307	FUNDO ANTICORROSIVO PARA METAIS FERROSOS (ZARCAO)	SINAPI	L	0,10980000	38,60	4,23
				TOTAL Material:		4,55
Mão de Obra com Encargos Complementares		FORTE	UNID	COEFICIENTE	PREÇO UNITÁRIO	TOTAL
88310	PINTOR COM ENCARGOS COMPLEMENTARES	SINAPI	H	0,67790000	25,47	17,26
				TOTAL Mão de Obra com Encargos		17,26
				VALOR COM ENCARGOS:		21,81
				VALOR BDI (22.00%):		4,80
				VALOR COM BDI:		26,61

6.4. 100742 PINTURA EM ESMALTE ACETINADO SOBRE SUPERFÍCIE METÁLICA, 2 DEMÃOS (M2)						
Material		FORTE	UNID	COEFICIENTE	PREÇO UNITÁRIO	TOTAL
00005318	DILUENTE AGUARRAS	SINAPI	L	0,01270000	29,95	0,38
00007311	TINTA ESMALTE SINTETICO PREMIUM ACETINADO	SINAPI	L	0,12740000	36,97	4,70
				TOTAL Material:		5,08
Mão de Obra com Encargos Complementares		FORTE	UNID	COEFICIENTE	PREÇO UNITÁRIO	TOTAL
88310	PINTOR COM ENCARGOS COMPLEMENTARES	SINAPI	H	0,67790000	25,47	17,26
				TOTAL Mão de Obra com Encargos		17,26
				VALOR COM ENCARGOS:		22,34
				VALOR BDI (22.00%):		4,91
				VALOR COM BDI:		27,25

7.1. 86931 VASO SANITÁRIO SIFONADO COM CAIXA ACOPLADA LOUÇA BRANCA, INCLUSO ENGATE FLEXÍVEL EM PLÁSTICO BRANCO, 1/2 X 40CM -

Obra: Reforma da U. E. Teresina Camará, no município de Paes Landim - PI.

Fonte: SINAPI 11/2023; ORSE: 11/2023; SEINFRA: 028 - SEM DESONERAÇÃO
BDI 22,00%

COMPOSIÇÕES UNITÁRIAS

Serviço	Fonte	Unid	Coeficiente	Preço Unitário	Total
86885	ENGATE FLEXÍVEL EM PLÁSTICO BRANCO, 1/2" X 40CM - FORNECIMENTO E INSTALAÇÃO. AF_01/2020	SINAPI	UN	1,00000000	12,11
86888	VASO SANITÁRIO SIFONADO COM CAIXA ACOPLADA LOUÇA BRANCA - FORNECIMENTO E INSTALAÇÃO. AF_01/2020	SINAPI	UN	1,00000000	456,34
TOTAL Serviço:					468,45
VALOR COM ENCARGOS:					468,45
VALOR BDI (22,00%):					103,06
VALOR COM BDI:					571,51

7.2. S02066 ASSENTO PLÁSTICO, UNIVERSAL, BRANCO, PARA VASO SANITÁRIO, TIPO CONVENCIONAL. (UN)

Encargos Complementares	Fonte	Unid	Coeficiente	Preço Unitário	Total
S10549	Encargos Complementares - Servente	ORSE	h	1,00000000	3,82
TOTAL Encargos Complementares:					3,82
Material	Fonte	Unid	Coeficiente	Preço Unitário	Total
I00377S	Assento sanitário de plástico, tipo convencional	ORSE	un	1,00000000	37,50
TOTAL Material:					37,50
Mão de Obra	Fonte	Unid	Coeficiente	Preço Unitário	Total
I06111S	Servente de obras (horista)	ORSE	h	1,00000000	12,72
TOTAL Mão de Obra:					12,72
VALOR COM ENCARGOS:					54,04
VALOR BDI (22,00%):					11,89
VALOR COM BDI:					65,93

7.3. 100858 MICTÓRIO SIFONADO LOUÇA BRANCA ? PADRÃO MÉDIO ? FORNECIMENTO E INSTALAÇÃO. AF_01/2020 (UN)

Material	Fonte	Unid	Coeficiente	Preço Unitário	Total
00006142	CONJUNTO DE LIGAÇÃO AJUSTÁVEL, PARA VASO / BACIA SANITÁRIA, EM PLÁSTICO BRANCO, COM TUBO, CANOPLA E ESPUDE	SINAPI	UN	1,00000000	8,89
00003146	FITA VEDA ROSCA EM ROLOS DE 18 MM X 10 M (L X C)	SINAPI	UN	0,03650000	0,15
00010432	MICTÓRIO INDIVIDUAL, SIFONADO, DE LOUÇA BRANCA, SEM COMPLEMENTOS	SINAPI	UN	1,00000000	341,25
00004351	PARAFUSO NIQUELADO 3 1/2" COM ACABAMENTO CROMADO PARA FIXAR PEÇA SANITÁRIA, INCLUI PORCA CEGA, ARRUELA E BUCHA DE NYLON TAMANHO S-8	SINAPI	UN	2,00000000	36,04
00021112	VALVULA DE DESCARGA EM METAL CROMADO PARA MICTÓRIO COM ACIONAMENTO POR PRESSÃO E FECHAMENTO AUTOMÁTICO	SINAPI	UN	1,00000000	333,65
TOTAL Material:					719,98
Mão de Obra com Encargos Complementares	Fonte	Unid	Coeficiente	Preço Unitário	Total
88267	ENCANADOR OU BOMBEIRO HIDRÁULICO COM ENCARGOS COMPLEMENTARES	SINAPI	H	1,00900000	23,71
88316	SERVENTE COM ENCARGOS COMPLEMENTARES	SINAPI	H	0,31790000	6,04
TOTAL Mão de Obra com Encargos					29,75
VALOR COM ENCARGOS:					749,73
VALOR BDI (22,00%):					164,94
VALOR COM BDI:					914,67

7.4. 86904 LAVATÓRIO LOUÇA BRANCA SUSPENSO, 29,5 X 39CM OU EQUIVALENTE, PADRÃO POPULAR - FORNECIMENTO E INSTALAÇÃO. AF_01/2020

Material	Fonte	Unid	Coeficiente	Preço Unitário	Total
00010425	LAVATÓRIO DE LOUÇA BRANCA, SUSPENSO (SEM COLUNA), DIMENSÕES *40 X 30* CM	SINAPI	UN	1,00000000	88,73
00004351	PARAFUSO NIQUELADO 3 1/2" COM ACABAMENTO CROMADO PARA FIXAR PEÇA SANITÁRIA, INCLUI PORCA CEGA, ARRUELA E BUCHA DE NYLON TAMANHO S-8	SINAPI	UN	2,00000000	36,04
00037329	REJUNTE EPOXI, QUALQUER COR	SINAPI	KG	0,03040000	2,66

Obra: Reforma da U. E. Teresina Camará, no município de Paes Landim - PI.

Fonte: SINAPI 11/2023; ORSE: 11/2023; SEINFRA: 028 - SEM DESONERAÇÃO
BDI 22,00%

COMPOSIÇÕES UNITÁRIAS

				TOTAL Material:		127,43
Mão de Obra com Encargos Complementares				COEFICIENTE	PREÇO UNITÁRIO	TOTAL
88267	ENCANADOR OU BOMBEIRO HIDRÁULICO COM ENCARGOS COMPLEMENTARES	SINAPI	H	0,38700000	23,50	9,09
88316	SERVENTE COM ENCARGOS COMPLEMENTARES	SINAPI	H	0,18860000	19,02	3,58
				TOTAL Mão de Obra com Encargos		12,67
				VALOR COM ENCARGOS:		140,10
				VALOR BDI (22.00%):		30,82
				VALOR COM BDI:		170,92

7.5. 86901 CUBA DE EMBUTIR OVAL EM LOUÇA BRANCA, 35 X 50CM OU EQUIVALENTE - FORNECIMENTO E INSTALAÇÃO. AF_01/2020 (UN)						
Material		FONTES	UNID	COEFICIENTE	PREÇO UNITÁRIO	TOTAL
00020269	LAVATORIO / CUBA DE EMBUTIR, OVAL, DE LOUCA BRANCA, SEM LADRAO, DIMENSOES *50 X 35* CM (L X C)	SINAPI	UN	1,00000000	92,21	92,21
00004823	MASSA PLASTICA PARA MARMORE/GRANITO	SINAPI	KG	0,52710000	51,08	26,92
				TOTAL Material:		119,13
Mão de Obra com Encargos Complementares		FONTES	UNID	COEFICIENTE	PREÇO UNITÁRIO	TOTAL
88274	MARMORISTA/GRANITEIRO COM ENCARGOS	SINAPI	H	0,84580000	24,06	20,34
88316	SERVENTE COM ENCARGOS COMPLEMENTARES	SINAPI	H	0,26650000	19,02	5,06
				TOTAL Mão de Obra com Encargos		25,40
				VALOR COM ENCARGOS:		144,53
				VALOR BDI (22.00%):		31,80
				VALOR COM BDI:		176,33

7.6. 86906 TORNEIRA CROMADA DE MESA, 1/2" OU 3/4", PARA LAVATÓRIO, PADRÃO POPULAR - FORNECIMENTO E INSTALAÇÃO. AF_01/2020 (UN)						
Material		FONTES	UNID	COEFICIENTE	PREÇO UNITÁRIO	TOTAL
00003146	FITA VEDA ROSCA EM ROLOS DE 18 MM X 10 M (L X C)	SINAPI	UN	0,02100000	4,22	0,08
00013415	TORNEIRA DE MESA/BANCADA, PARA LAVATORIO, FIXA, METALICA CROMADA, PADRAO POPULAR, 1/2 " OU 3/4 " (REF 1193)	SINAPI	UN	1,00000000	69,90	69,90
				TOTAL Material:		69,98
Mão de Obra com Encargos Complementares		FONTES	UNID	COEFICIENTE	PREÇO UNITÁRIO	TOTAL
88267	ENCANADOR OU BOMBEIRO HIDRÁULICO COM ENCARGOS COMPLEMENTARES	SINAPI	H	0,09600000	23,50	2,25
88316	SERVENTE COM ENCARGOS COMPLEMENTARES	SINAPI	H	0,03030000	19,02	0,57
				TOTAL Mão de Obra com Encargos		2,82
				VALOR COM ENCARGOS:		72,80
				VALOR BDI (22.00%):		16,02
				VALOR COM BDI:		88,82

7.7. C3682 TANQUE LAVANDERIA C/ CUBA E ESFREGADOR. (UN)						
Material		FONTES	UNID	COEFICIENTE	PREÇO UNITÁRIO	TOTAL
10851	CONJUNTO FIXAÇÃO P/TANQUE	SEINFRA	UN	2,00000000	30,4300	60,8600
11180	FITA DE VEDAÇÃO	SEINFRA	M	1,50000000	0,3600	0,5400
11862	SIFÃO CROMADO 1 1/4"X2"	SEINFRA	UN	2,00000000	134,0700	268,1400
16749	TANQUE LAVANDERIA DE AÇO INOX C/ CUBA E ESFREGADOR DIMENSÃO 1200X600X200MM	SEINFRA	UN	1,00000000	1.071,4200	1.071,4200
12271	VÁLVULA DE METAL 1 1/4"	SEINFRA	UN	2,00000000	31,8900	63,7800
				TOTAL Material:		1.464,7400
Mão de Obra		FONTES	UNID	COEFICIENTE	PREÇO UNITÁRIO	TOTAL
10043	AJUDANTE DE ENCANADOR	SEINFRA	H	3,00000000	21,1000	63,3000
12320	ENCANADOR	SEINFRA	H	3,00000000	26,1800	78,5400
				TOTAL Mão de Obra:		141,8400
				VALOR COM ENCARGOS:		1.606,58
				VALOR BDI (22.00%):		353,45
				VALOR COM BDI:		1.960,03

Obra: Reforma da U. E. Teresina Camará, no município de Paes Landim - PI.

Fonte: SINAPI 11/2023; ORSE: 11/2023; SEINFRA: 028 - SEM DESONERAÇÃO
BDI 22,00%

COMPOSIÇÕES UNITÁRIAS

8.1. 103782 LUMINÁRIA TIPO PLAFON CIRCULAR, DE SOBREPOR, COM LED DE 12/13 W - FORNECIMENTO E INSTALAÇÃO. AF_03/2022 (UN)

Material		FORTE	UNID	COEFICIENTE	PREÇO UNITÁRIO	TOTAL
00039385	LUMINARIA LED PLAFON REDONDO DE SOBREPOR BIVOLT 12/13 W, D = *17* CM	SINAPI	UN	1,00000000	18,38	18,38
TOTAL Material:						18,38
Mão de Obra com Encargos Complementares		FORTE	UNID	COEFICIENTE	PREÇO UNITÁRIO	TOTAL
88247	AUXILIAR DE ELETRICISTA COM ENCARGOS COMPLEMENTARES	SINAPI	H	0,37000000	20,01	7,40
88264	ELETRICISTA COM ENCARGOS COMPLEMENTARES	SINAPI	H	0,37000000	24,53	9,07
TOTAL Mão de Obra com Encargos						16,47
VALOR COM ENCARGOS:						34,85
VALOR BDI (22.00%):						7,67
VALOR COM BDI:						42,52

8.2. C1638 LUMINÁRIA FLUORESCENTE COMPLETA (2 X 32)W (UN)

Material		FORTE	UNID	COEFICIENTE	PREÇO UNITÁRIO	TOTAL
11371	LUMINARIA FLUORESCENTE COMPLETA (2 X 32)W	SEINFRA	UN	1,00000000	81,2600	81,2600
TOTAL Material:						81,2600
Mão de Obra		FORTE	UNID	COEFICIENTE	PREÇO UNITÁRIO	TOTAL
10042	AJUDANTE DE ELETRICISTA	SEINFRA	H	1,10000000	21,1000	23,2100
12312	ELETRICISTA	SEINFRA	H	1,10000000	26,8500	29,5350
TOTAL Mão de Obra:						52,7450
VALOR COM ENCARGOS:						134,01
VALOR BDI (22.00%):						29,48
VALOR COM BDI:						163,49

8.3. 91926 CABO DE COBRE FLEXÍVEL ISOLADO, 2,5 MM², ANTI-CHAMA 450/750 V, PARA CIRCUITOS TERMINAIS - FORNECIMENTO E INSTALAÇÃO.

Material		FORTE	UNID	COEFICIENTE	PREÇO UNITÁRIO	TOTAL
00001014	CABO DE COBRE, FLEXIVEL, CLASSE 4 OU 5, ISOLACAO EM PVC/A, ANTICHAMA BWF-B, 1 CONDUTOR, 450/750 V, SECAO NOMINAL 2,5 MM2	SINAPI	M	1,24340000	2,11	2,62
00021127	FITA ISOLANTE ADESIVA ANTICHAMA, USO ATE 750 V, EM ROLO DE 19 MM X 5 M	SINAPI	UN	0,00940000	4,72	0,04
TOTAL Material:						2,66
Mão de Obra com Encargos Complementares		FORTE	UNID	COEFICIENTE	PREÇO UNITÁRIO	TOTAL
88247	AUXILIAR DE ELETRICISTA COM ENCARGOS COMPLEMENTARES	SINAPI	H	0,02900000	20,01	0,58
88264	ELETRICISTA COM ENCARGOS COMPLEMENTARES	SINAPI	H	0,02900000	24,53	0,71
TOTAL Mão de Obra com Encargos						1,29
VALOR COM ENCARGOS:						3,95
VALOR BDI (22.00%):						0,87
VALOR COM BDI:						4,82

8.4. 92000 TOMADA BAIXA DE EMBUTIR (1 MÓDULO), 2P+T 10 A, INCLUINDO SUPORTE E PLACA - FORNECIMENTO E INSTALAÇÃO. AF_03/2023 (UN)

Serviço		FORTE	UNID	COEFICIENTE	PREÇO UNITÁRIO	TOTAL
91946	SUPORTE PARAFUSADO COM PLACA DE ENCAIXE 4" X 2" MÉDIO (1,30 M DO PISO) PARA PONTO ELÉTRICO - FORNECIMENTO E INSTALAÇÃO. AF_03/2023	SINAPI	UN	1,00000000	10,96	10,96
91998	TOMADA BAIXA DE EMBUTIR (1 MÓDULO), 2P+T 10 A, SEM SUPORTE E SEM PLACA - FORNECIMENTO E INSTALAÇÃO. AF_03/2023	SINAPI	UN	1,00000000	20,09	20,09
TOTAL Serviço:						31,05
VALOR COM ENCARGOS:						31,05
VALOR BDI (22.00%):						6,83
VALOR COM BDI:						37,88

9.1. 9537 LIMPEZA FINAL DA OBRA (M2)



ESTADO DO PIAUÍ
PREFEITURA MUNICIPAL DE PAES LANDIM
RUA PIAUÍ, Nº 230, CENTRO - PAES LANDIM PIAUÍ
CNPJ: 06.553.663/0001-10

Obra: Reforma da U. E. Teresina Camará, no município de Paes Landim - PI.

Fonte: SINAPI 11/2023; ORSE: 11/2023; SEINFRA: 028 - SEM DESONERAÇÃO
BDI 22,00%

COMPOSIÇÕES UNITÁRIAS

Material		Fonte	Unid	Coeficiente	Preço Unitário	Total
00000003	ACIDO CLORIDRICO / ACIDO MURIATICO, DILUICAO 10% A 12% PARA USO EM LIMPEZA	SINAPI	L	0,05000000	22,74	1,13
TOTAL Material:						1,13
Mão de Obra com Encargos Complementares		Fonte	Unid	Coeficiente	Preço Unitário	Total
88316	SERVENTE COM ENCARGOS COMPLEMENTARES	SINAPI	H	0,14000000	19,02	2,66
TOTAL Mão de Obra com Encargos						2,66
VALOR COM ENCARGOS:						3,79
VALOR BDI (22.00%):						0,83
VALOR COM BDI:						4,62



ESTADO DO PIAUÍ
PREFEITURA MUNICIPAL DE PAES LANDIM
RUA PIAUÍ, Nº 230, CENTRO - PAES LANDIM PIAUÍ
CNPJ: 06.553.663/0001-10

Obra: Reforma da U. E. Teresina Camará, no município de Paes Landim - PI.

Fonte: SINAPI 11/2023; ORSE: 11/2023; SEINFRA: 028 - SEM DESONERAÇÃO

BDI 22,00%

COMPOSIÇÕES AUXILIARES

86885 ENGATE FLEXÍVEL EM PLÁSTICO BRANCO, 1/2" X 40CM - FORNECIMENTO E INSTALAÇÃO. AF_01/2020 (UN)

Material		FONTES	UNID	COEFICIENTE	PREÇO UNITÁRIO	TOTAL
00011681	ENGATE/RABICHO FLEXIVEL PLASTICO (PVC OU ABS) BRANCO 1/2 " X 40 CM	SINAPI	UN	1,00000000	7,54	7,54
00003146	FITA VEDA ROSCA EM ROLOS DE 18 MM X 10 M (L X C)	SINAPI	UN	0,02100000	4,22	0,08
TOTAL Material:						7,62
Mão de Obra com Encargos Complementares		FONTES	UNID	COEFICIENTE	PREÇO UNITÁRIO	TOTAL
88267	ENCANADOR OU BOMBEIRO HIDRÁULICO COM ENCARGOS COMPLEMENTARES	SINAPI	H	0,15250000	23,50	3,58
88316	SERVENTE COM ENCARGOS COMPLEMENTARES	SINAPI	H	0,04810000	19,02	0,91
TOTAL Mão de Obra com Encargos Complementares:						4,49
VALOR COM ENCARGOS:						12,11

86888 VASO SANITÁRIO SIFONADO COM CAIXA ACOPLADA LOUÇA BRANCA - FORNECIMENTO E INSTALAÇÃO. AF_01/2020 (UN)

Material		FONTES	UNID	COEFICIENTE	PREÇO UNITÁRIO	TOTAL
00006138	ANEL DE VEDACAO, PVC FLEXIVEL, 100 MM, PARA SAIDA DE BACIA / VASO SANITARIO	SINAPI	UN	1,00000000	7,00	7,00
00010422	BACIA SANITARIA (VASO) COM CAIXA ACOPLADA, SIFAO APARENTE, DE LOUCA BRANCA (SEM ASSENTO)	SINAPI	UN	1,00000000	366,36	366,36
00004384	PARAFUSO NIQUELADO COM ACABAMENTO CROMADO PARA FIXAR PEÇA SANITARIA, INCLUI PORCA CEGA, ARRUELA E BUCHA DE NYLON TAMANHO S-10	SINAPI	UN	2,00000000	24,31	48,62
00037329	REJUNTE EPOXI, QUALQUER COR	SINAPI	KG	0,08810000	87,80	7,73
TOTAL Material:						429,71
Mão de Obra com Encargos Complementares		FONTES	UNID	COEFICIENTE	PREÇO UNITÁRIO	TOTAL
88267	ENCANADOR OU BOMBEIRO HIDRÁULICO COM ENCARGOS COMPLEMENTARES	SINAPI	H	0,77910000	23,50	18,30
88316	SERVENTE COM ENCARGOS COMPLEMENTARES	SINAPI	H	0,43840000	19,02	8,33
TOTAL Mão de Obra com Encargos Complementares:						26,63
VALOR COM ENCARGOS:						456,34

87298 ARGAMASSA TRAÇO 1:3 (EM VOLUME DE CIMENTO E AREIA MEDIA UMIDA) PARA CONTRAPISO, PREPARO MECANICO COM BETONEIRA 400 L. AF_08/2019 (M3)

Equipamento Custo Horário		FONTES	UNID	COEFICIENTE	PREÇO UNITÁRIO	TOTAL
88831	BETONEIRA CAPACIDADE NOMINAL DE 400 L, CAPACIDADE DE MISTURA 280 L, MOTOR ELÉTRICO TRIFÁSICO POTÊNCIA DE 2 CV, SEM CARREGADOR - CHL DIURNO. AF_05/2023	SINAPI	CHI	3,39000000	0,47	1,59
88830	BETONEIRA CAPACIDADE NOMINAL DE 400 L, CAPACIDADE DE MISTURA 280 L, MOTOR ELÉTRICO TRIFÁSICO POTÊNCIA DE 2 CV, SEM CARREGADOR - CHP DIURNO. AF_05/2023	SINAPI	CHP	1,03000000	2,22	2,28
TOTAL Equipamento Custo Horário:						3,87
Material		FONTES	UNID	COEFICIENTE	PREÇO UNITÁRIO	TOTAL



ESTADO DO PIAUÍ
PREFEITURA MUNICIPAL DE PAES LANDIM
RUA PIAUÍ, Nº 230, CENTRO - PAES LANDIM PIAUÍ
CNPJ: 06.553.663/0001-10

Obra: Reforma da U. E. Teresina Camará, no município de Paes Landim - PI.

Fonte: SINAPI 11/2023; ORSE: 11/2023; SEINFRA: 028 - SEM DESONERAÇÃO

BDI 22,00%

COMPOSIÇÕES AUXILIARES

00000370	AREIA MEDIA - POSTO JAZIDA/FORNECEDOR (RETIRADO NA JAZIDA, SEM TRANSPORTE)	SINAPI	M3	1,27000000	85,00	107,95
00001379	CIMENTO PORTLAND COMPOSTO CP II-32	SINAPI	KG	573,61000000	1,00	573,61

TOTAL Material: 681,56

Mão de Obra com Encargos Complementares		FONTE	UNID	COEFICIENTE	PREÇO UNITÁRIO	TOTAL
88377	OPERADOR DE BETONEIRA ESTACIONÁRIA/MISTURADOR COM ENCARGOS COMPLEMENTARES	SINAPI	H	4,42000000	24,60	108,73

TOTAL Mão de Obra com Encargos Complementares: 108,73

VALOR COM ENCARGOS: 794,16

87377 ARGAMASSA TRAÇO 1:3 (EM VOLUME DE CIMENTO E AREIA GROSSA UMIDA) PARA CHAPISCO CONVENCIONAL, PREPARO MANUAL. AF_08/2019 (M3)

Material		FONTE	UNID	COEFICIENTE	PREÇO UNITÁRIO	TOTAL
00000367	AREIA GROSSA - POSTO JAZIDA/FORNECEDOR (RETIRADO NA JAZIDA, SEM TRANSPORTE)	SINAPI	M3	0,94000000	86,11	80,94
00001379	CIMENTO PORTLAND COMPOSTO CP II-32	SINAPI	KG	422,63000000	1,00	422,63

TOTAL Material: 503,57

Mão de Obra com Encargos Complementares		FONTE	UNID	COEFICIENTE	PREÇO UNITÁRIO	TOTAL
88316	SERVENTE COM ENCARGOS COMPLEMENTARES	SINAPI	H	11,02000000	19,02	209,60

TOTAL Mão de Obra com Encargos Complementares: 209,60

VALOR COM ENCARGOS: 713,17

87407 ARGAMASSA INDUSTRIALIZADA PARA REVESTIMENTOS, MISTURA E PROJEÇÃO DE 1,5 M³/H DE ARGAMASSA. AF_08/2019 (M3)

Equipamento Custo Horário		FONTE	UNID	COEFICIENTE	PREÇO UNITÁRIO	TOTAL
88430	PROJETOR DE ARGAMASSA, CAPACIDADE DE PROJEÇÃO 1,5 M3/H, ALCANCE DE 30 ATÉ 60 M, MOTOR ELÉTRICO POTÊNCIA 7,5 HP - CHI DIURNO. AF_06/2014	SINAPI	CHI	3,57000000	8,15	29,09
88418	PROJETOR DE ARGAMASSA, CAPACIDADE DE PROJEÇÃO 1,5 M3/H, ALCANCE DE 30 ATÉ 60 M, MOTOR ELÉTRICO POTÊNCIA 7,5 HP - CHP DIURNO. AF_06/2014	SINAPI	CHP	0,67000000	17,53	11,74

TOTAL Equipamento Custo Horário: 40,83

Material		FONTE	UNID	COEFICIENTE	PREÇO UNITÁRIO	TOTAL
00000371	ARGAMASSA INDUSTRIALIZADA MULTIUSO, PARA REVESTIMENTO INTERNO E EXTERNO E ASSENTAMENTO DE BLOCOS DIVERSOS	SINAPI	KG	1.857,06000000	0,77	1.429,93

TOTAL Material: 1.429,93

Mão de Obra com Encargos Complementares		FONTE	UNID	COEFICIENTE	PREÇO UNITÁRIO	TOTAL
88377	OPERADOR DE BETONEIRA ESTACIONÁRIA/MISTURADOR COM ENCARGOS COMPLEMENTARES	SINAPI	H	4,24000000	24,60	104,30

TOTAL Mão de Obra com Encargos Complementares: 104,30

VALOR COM ENCARGOS: 1.575,06

88247 AUXILIAR DE ELETRICISTA COM ENCARGOS COMPLEMENTARES (H)



ESTADO DO PIAUÍ
PREFEITURA MUNICIPAL DE PAES LANDIM
RUA PIAUÍ, Nº 230, CENTRO - PAES LANDIM PIAUÍ
CNPJ: 06.553.663/0001-10

Obra: Reforma da U. E. Teresina Camará, no município de Paes Landim - PI.

Fonte: SINAPI 11/2023; ORSE: 11/2023; SEINFRA: 028 - SEM DESONERAÇÃO

BDI 22,00%

COMPOSIÇÕES AUXILIARES

Encargos Complementares		FONTE	UNID	COEFICIENTE	PREÇO UNITÁRIO	TOTAL
00037370	ALIMENTACAO - HORISTA (COLETADO CAIXA - ENCARGOS COMPLEMENTARES)	SINAPI	H	1,00000000	2,26	2,26
00043484	EPI - FAMILIA ELETRICISTA - HORISTA (ENCARGOS COMPLEMENTARES - COLETADO CAIXA)	SINAPI	H	1,00000000	1,14	1,14
00037372	EXAMES - HORISTA (COLETADO CAIXA - ENCARGOS COMPLEMENTARES)	SINAPI	H	1,00000000	1,14	1,14
00043460	FERRAMENTAS - FAMILIA ELETRICISTA - HORISTA (ENCARGOS COMPLEMENTARES - COLETADO CAIXA)	SINAPI	H	1,00000000	0,86	0,86
00037373	SEGURO - HORISTA (COLETADO CAIXA - ENCARGOS COMPLEMENTARES)	SINAPI	H	1,00000000	0,07	0,07
00037371	TRANSPORTE - HORISTA (COLETADO CAIXA - ENCARGOS COMPLEMENTARES)	SINAPI	H	1,00000000	0,65	0,65
TOTAL Encargos Complementares:						6,12
Mão de Obra		FONTE	UNID	COEFICIENTE	PREÇO UNITÁRIO	TOTAL
00000247	AJUDANTE DE ELETRICISTA (HORISTA)	SINAPI	H	1,00000000	13,37	13,37
TOTAL Mão de Obra:						13,37
Serviço		FONTE	UNID	COEFICIENTE	PREÇO UNITÁRIO	TOTAL
95316	CURSO DE CAPACITAÇÃO PARA AUXILIAR DE ELETRICISTA (ENCARGOS COMPLEMENTARES) - HORISTA	SINAPI	H	1,00000000	0,52	0,52
TOTAL Serviço:						0,52
VALOR COM ENCARGOS:						20,01

88256 AZULEJISTA OU LADRILHISTA COM ENCARGOS COMPLEMENTARES (H)

Encargos Complementares		FONTE	UNID	COEFICIENTE	PREÇO UNITÁRIO	TOTAL
00037370	ALIMENTACAO - HORISTA (COLETADO CAIXA - ENCARGOS COMPLEMENTARES)	SINAPI	H	1,00000000	2,26	2,26
00043489	EPI - FAMILIA PEDREIRO - HORISTA (ENCARGOS COMPLEMENTARES - COLETADO CAIXA)	SINAPI	H	1,00000000	1,17	1,17
00037372	EXAMES - HORISTA (COLETADO CAIXA - ENCARGOS COMPLEMENTARES)	SINAPI	H	1,00000000	1,14	1,14
00043465	FERRAMENTAS - FAMILIA PEDREIRO - HORISTA (ENCARGOS COMPLEMENTARES - COLETADO CAIXA)	SINAPI	H	1,00000000	0,84	0,84
00037373	SEGURO - HORISTA (COLETADO CAIXA - ENCARGOS COMPLEMENTARES)	SINAPI	H	1,00000000	0,07	0,07
00037371	TRANSPORTE - HORISTA (COLETADO CAIXA - ENCARGOS COMPLEMENTARES)	SINAPI	H	1,00000000	0,65	0,65
TOTAL Encargos Complementares:						6,13
Mão de Obra		FONTE	UNID	COEFICIENTE	PREÇO UNITÁRIO	TOTAL
00004760	AZULEJISTA OU LADRILHEIRO (HORISTA)	SINAPI	H	1,00000000	17,72	17,72
TOTAL Mão de Obra:						17,72
Serviço		FONTE	UNID	COEFICIENTE	PREÇO UNITÁRIO	TOTAL
95324	CURSO DE CAPACITAÇÃO PARA AZULEJISTA OU LADRILHISTA (ENCARGOS COMPLEMENTARES) - HORISTA	SINAPI	H	1,00000000	0,27	0,27
TOTAL Serviço:						0,27
VALOR COM ENCARGOS:						24,12



ESTADO DO PIAUÍ
PREFEITURA MUNICIPAL DE PAES LANDIM
RUA PIAUÍ, Nº 230, CENTRO - PAES LANDIM PIAUÍ
CNPJ: 06.553.663/0001-10

Obra: Reforma da U. E. Teresina Camará, no município de Paes Landim - PI.

Fonte: SINAPI 11/2023; ORSE: 11/2023; SEINFRA: 028 - SEM DESONERAÇÃO

BDI 22,00%

COMPOSIÇÕES AUXILIARES

88261 CARPINTEIRO DE ESQUADRIA COM ENCARGOS COMPLEMENTARES (H)						
Encargos Complementares		FONTE	UNID	COEFICIENTE	PREÇO UNITÁRIO	TOTAL
00037370	ALIMENTACAO - HORISTA (COLETADO CAIXA - ENCARGOS COMPLEMENTARES)	SINAPI	H	1,00000000	2,26	2,26
00043483	EPI - FAMILIA CARPINTEIRO DE FORMAS - HORISTA (ENCARGOS COMPLEMENTARES - COLETADO CAIXA)	SINAPI	H	1,00000000	1,34	1,34
00037372	EXAMES - HORISTA (COLETADO CAIXA - ENCARGOS COMPLEMENTARES)	SINAPI	H	1,00000000	1,14	1,14
00043459	FERRAMENTAS - FAMILIA CARPINTEIRO DE FORMAS - HORISTA (ENCARGOS COMPLEMENTARES - COLETADO CAIXA)	SINAPI	H	1,00000000	0,49	0,49
00037373	SEGURO - HORISTA (COLETADO CAIXA - ENCARGOS COMPLEMENTARES)	SINAPI	H	1,00000000	0,07	0,07
00037371	TRANSPORTE - HORISTA (COLETADO CAIXA - ENCARGOS COMPLEMENTARES)	SINAPI	H	1,00000000	0,65	0,65
				TOTAL Encargos Complementares:		5,95
Mão de Obra		FONTE	UNID	COEFICIENTE	PREÇO UNITÁRIO	TOTAL
00001214	CARPINTEIRO DE ESQUADRIAS (HORISTA)	SINAPI	H	1,00000000	16,87	16,87
				TOTAL Mão de Obra:		16,87
Serviço		FONTE	UNID	COEFICIENTE	PREÇO UNITÁRIO	TOTAL
95329	CURSO DE CAPACITAÇÃO PARA CARPINTEIRO DE ESQUADRIA (ENCARGOS COMPLEMENTARES) - HORISTA	SINAPI	H	1,00000000	0,26	0,26
				TOTAL Serviço:		0,26
				VALOR COM ENCARGOS:		23,08

88262 CARPINTEIRO DE FORMAS COM ENCARGOS COMPLEMENTARES (H)						
Encargos Complementares		FONTE	UNID	COEFICIENTE	PREÇO UNITÁRIO	TOTAL
00037370	ALIMENTACAO - HORISTA (COLETADO CAIXA - ENCARGOS COMPLEMENTARES)	SINAPI	H	1,00000000	2,26	2,26
00043483	EPI - FAMILIA CARPINTEIRO DE FORMAS - HORISTA (ENCARGOS COMPLEMENTARES - COLETADO CAIXA)	SINAPI	H	1,00000000	1,34	1,34
00037372	EXAMES - HORISTA (COLETADO CAIXA - ENCARGOS COMPLEMENTARES)	SINAPI	H	1,00000000	1,14	1,14
00043459	FERRAMENTAS - FAMILIA CARPINTEIRO DE FORMAS - HORISTA (ENCARGOS COMPLEMENTARES - COLETADO CAIXA)	SINAPI	H	1,00000000	0,49	0,49
00037373	SEGURO - HORISTA (COLETADO CAIXA - ENCARGOS COMPLEMENTARES)	SINAPI	H	1,00000000	0,07	0,07
00037371	TRANSPORTE - HORISTA (COLETADO CAIXA - ENCARGOS COMPLEMENTARES)	SINAPI	H	1,00000000	0,65	0,65
				TOTAL Encargos Complementares:		5,95
Mão de Obra		FONTE	UNID	COEFICIENTE	PREÇO UNITÁRIO	TOTAL
00001213	CARPINTEIRO DE FORMAS (HORISTA)	SINAPI	H	1,00000000	17,72	17,72
				TOTAL Mão de Obra:		17,72
Serviço		FONTE	UNID	COEFICIENTE	PREÇO UNITÁRIO	TOTAL

Obra: Reforma da U. E. Teresina Camará, no município de Paes Landim - PI.

Fonte: SINAPI 11/2023; ORSE: 11/2023; SEINFRA: 028 - SEM DESONERAÇÃO

BDI 22,00%

COMPOSIÇÕES AUXILIARES

95330	CURSO DE CAPACITAÇÃO PARA CARPINTEIRO DE FÓRMAS (ENCARGOS COMPLEMENTARES) - HORISTA	SINAPI	H	1,00000000	0,21	0,21
					TOTAL Serviço:	0,21
					VALOR COM ENCARGOS:	23,88

88264 ELETRICISTA COM ENCARGOS COMPLEMENTARES (H)

Encargos Complementares		FONTE	UNID	COEFICIENTE	PREÇO UNITÁRIO	TOTAL
00037370	ALIMENTACAO - HORISTA (COLETADO CAIXA - ENCARGOS COMPLEMENTARES)	SINAPI	H	1,00000000	2,26	2,26
00043484	EPI - FAMILIA ELETRICISTA - HORISTA (ENCARGOS COMPLEMENTARES - COLETADO CAIXA)	SINAPI	H	1,00000000	1,14	1,14
00037372	EXAMES - HORISTA (COLETADO CAIXA - ENCARGOS COMPLEMENTARES)	SINAPI	H	1,00000000	1,14	1,14
00043460	FERRAMENTAS - FAMILIA ELETRICISTA - HORISTA (ENCARGOS COMPLEMENTARES - COLETADO CAIXA)	SINAPI	H	1,00000000	0,86	0,86
00037373	SEGURO - HORISTA (COLETADO CAIXA - ENCARGOS COMPLEMENTARES)	SINAPI	H	1,00000000	0,07	0,07
00037371	TRANSPORTE - HORISTA (COLETADO CAIXA - ENCARGOS COMPLEMENTARES)	SINAPI	H	1,00000000	0,65	0,65
					TOTAL Encargos Complementares:	6,12
Mão de Obra		FONTE	UNID	COEFICIENTE	PREÇO UNITÁRIO	TOTAL
00002436	ELETRICISTA (HORISTA)	SINAPI	H	1,00000000	17,72	17,72
					TOTAL Mão de Obra:	17,72
Serviço		FONTE	UNID	COEFICIENTE	PREÇO UNITÁRIO	TOTAL
95332	CURSO DE CAPACITAÇÃO PARA ELETRICISTA (ENCARGOS COMPLEMENTARES) - HORISTA	SINAPI	H	1,00000000	0,69	0,69
					TOTAL Serviço:	0,69
					VALOR COM ENCARGOS:	24,53

88267 ENCANADOR OU BOMBEIRO HIDRÁULICO COM ENCARGOS COMPLEMENTARES (H)

Encargos Complementares		FONTE	UNID	COEFICIENTE	PREÇO UNITÁRIO	TOTAL
00037370	ALIMENTACAO - HORISTA (COLETADO CAIXA - ENCARGOS COMPLEMENTARES)	SINAPI	H	1,00000000	2,26	2,26
00043485	EPI - FAMILIA ENCANADOR - HORISTA (ENCARGOS COMPLEMENTARES - COLETADO CAIXA)	SINAPI	H	1,00000000	1,01	1,01
00037372	EXAMES - HORISTA (COLETADO CAIXA - ENCARGOS COMPLEMENTARES)	SINAPI	H	1,00000000	1,14	1,14
00043461	FERRAMENTAS - FAMILIA ENCANADOR - HORISTA (ENCARGOS COMPLEMENTARES - COLETADO CAIXA)	SINAPI	H	1,00000000	0,32	0,32
00037373	SEGURO - HORISTA (COLETADO CAIXA - ENCARGOS COMPLEMENTARES)	SINAPI	H	1,00000000	0,07	0,07
00037371	TRANSPORTE - HORISTA (COLETADO CAIXA - ENCARGOS COMPLEMENTARES)	SINAPI	H	1,00000000	0,65	0,65
					TOTAL Encargos Complementares:	5,45
Mão de Obra		FONTE	UNID	COEFICIENTE	PREÇO UNITÁRIO	TOTAL
00002696	ENCANADOR OU BOMBEIRO HIDRAULICO (HORISTA)	SINAPI	H	1,00000000	17,72	17,72



ESTADO DO PIAUÍ
PREFEITURA MUNICIPAL DE PAES LANDIM
RUA PIAUÍ, Nº 230, CENTRO - PAES LANDIM PIAUÍ
CNPJ: 06.553.663/0001-10

Obra: Reforma da U. E. Teresina Camará, no município de Paes Landim - PI.

Fonte: SINAPI 11/2023; ORSE: 11/2023; SEINFRA: 028 - SEM DESONERAÇÃO

BDI 22,00%

COMPOSIÇÕES AUXILIARES

				TOTAL Mão de Obra:		17,72
Serviço		FONTE	UNID	COEFICIENTE	PREÇO UNITÁRIO	TOTAL
95335	CURSO DE CAPACITAÇÃO PARA ENCANADOR OU BOMBEIRO HIDRÁULICO (ENCARGOS COMPLEMENTARES) - HORISTA	SINAPI	H	1,00000000	0,33	0,33
				TOTAL Serviço:		0,33
				VALOR COM ENCARGOS:		23,50

88274 MARMORISTA/GRANITEIRO COM ENCARGOS COMPLEMENTARES (H)						
Encargos Complementares		FONTE	UNID	COEFICIENTE	PREÇO UNITÁRIO	TOTAL
00037370	ALIMENTACAO - HORISTA (COLETADO CAIXA - ENCARGOS COMPLEMENTARES)	SINAPI	H	1,00000000	2,26	2,26
00043489	EPI - FAMILIA PEDREIRO - HORISTA (ENCARGOS COMPLEMENTARES - COLETADO CAIXA)	SINAPI	H	1,00000000	1,17	1,17
00037372	EXAMES - HORISTA (COLETADO CAIXA - ENCARGOS COMPLEMENTARES)	SINAPI	H	1,00000000	1,14	1,14
00043465	FERRAMENTAS - FAMILIA PEDREIRO - HORISTA (ENCARGOS COMPLEMENTARES - COLETADO CAIXA)	SINAPI	H	1,00000000	0,84	0,84
00037373	SEGURO - HORISTA (COLETADO CAIXA - ENCARGOS COMPLEMENTARES)	SINAPI	H	1,00000000	0,07	0,07
00037371	TRANSPORTE - HORISTA (COLETADO CAIXA - ENCARGOS COMPLEMENTARES)	SINAPI	H	1,00000000	0,65	0,65
				TOTAL Encargos Complementares:		6,13
Mão de Obra		FONTE	UNID	COEFICIENTE	PREÇO UNITÁRIO	TOTAL
00004755	MARMORISTA / GRANITEIRO (HORISTA)	SINAPI	H	1,00000000	17,66	17,66
				TOTAL Mão de Obra:		17,66
Serviço		FONTE	UNID	COEFICIENTE	PREÇO UNITÁRIO	TOTAL
95341	CURSO DE CAPACITAÇÃO PARA MARMORISTA/GRANITEIRO (ENCARGOS COMPLEMENTARES) - HORISTA	SINAPI	H	1,00000000	0,27	0,27
				TOTAL Serviço:		0,27
				VALOR COM ENCARGOS:		24,06

88309 PEDREIRO COM ENCARGOS COMPLEMENTARES (H)						
Encargos Complementares		FONTE	UNID	COEFICIENTE	PREÇO UNITÁRIO	TOTAL
00037370	ALIMENTACAO - HORISTA (COLETADO CAIXA - ENCARGOS COMPLEMENTARES)	SINAPI	H	1,00000000	2,26	2,26
00043489	EPI - FAMILIA PEDREIRO - HORISTA (ENCARGOS COMPLEMENTARES - COLETADO CAIXA)	SINAPI	H	1,00000000	1,17	1,17
00037372	EXAMES - HORISTA (COLETADO CAIXA - ENCARGOS COMPLEMENTARES)	SINAPI	H	1,00000000	1,14	1,14
00043465	FERRAMENTAS - FAMILIA PEDREIRO - HORISTA (ENCARGOS COMPLEMENTARES - COLETADO CAIXA)	SINAPI	H	1,00000000	0,84	0,84
00037373	SEGURO - HORISTA (COLETADO CAIXA - ENCARGOS COMPLEMENTARES)	SINAPI	H	1,00000000	0,07	0,07
00037371	TRANSPORTE - HORISTA (COLETADO CAIXA - ENCARGOS COMPLEMENTARES)	SINAPI	H	1,00000000	0,65	0,65
				TOTAL Encargos Complementares:		6,13
Mão de Obra		FONTE	UNID	COEFICIENTE	PREÇO UNITÁRIO	TOTAL



ESTADO DO PIAUÍ
PREFEITURA MUNICIPAL DE PAES LANDIM
RUA PIAUÍ, Nº 230, CENTRO - PAES LANDIM PIAUÍ
CNPJ: 06.553.663/0001-10

Obra: Reforma da U. E. Teresina Camará, no município de Paes Landim - PI.

Fonte: SINAPI 11/2023; ORSE: 11/2023; SEINFRA: 028 - SEM DESONERAÇÃO

BDI 22,00%

COMPOSIÇÕES AUXILIARES

00004750	PEDREIRO (HORISTA)	SINAPI	H	1,00000000	17,72	17,72
					TOTAL Mão de Obra:	17,72
Serviço		FONTE	UNID	COEFICIENTE	PREÇO UNITÁRIO	TOTAL
95371	CURSO DE CAPACITAÇÃO PARA PEDREIRO (ENCARGOS COMPLEMENTARES) - HORISTA	SINAPI	H	1,00000000	0,39	0,39
					TOTAL Serviço:	0,39
					VALOR COM ENCARGOS:	24,24

88310 PINTOR COM ENCARGOS COMPLEMENTARES (H)						
Encargos Complementares		FONTE	UNID	COEFICIENTE	PREÇO UNITÁRIO	TOTAL
00037370	ALIMENTACAO - HORISTA (COLETADO CAIXA - ENCARGOS COMPLEMENTARES)	SINAPI	H	1,00000000	2,26	2,26
00043490	EPI - FAMILIA PINTOR - HORISTA (ENCARGOS COMPLEMENTARES - COLETADO CAIXA)	SINAPI	H	1,00000000	1,68	1,68
00037372	EXAMES - HORISTA (COLETADO CAIXA - ENCARGOS COMPLEMENTARES)	SINAPI	H	1,00000000	1,14	1,14
00043466	FERRAMENTAS - FAMILIA PINTOR - HORISTA (ENCARGOS COMPLEMENTARES - COLETADO CAIXA)	SINAPI	H	1,00000000	1,68	1,68
00037373	SEGURO - HORISTA (COLETADO CAIXA - ENCARGOS COMPLEMENTARES)	SINAPI	H	1,00000000	0,07	0,07
00037371	TRANSPORTE - HORISTA (COLETADO CAIXA - ENCARGOS COMPLEMENTARES)	SINAPI	H	1,00000000	0,65	0,65
					TOTAL Encargos Complementares:	7,48
Mão de Obra		FONTE	UNID	COEFICIENTE	PREÇO UNITÁRIO	TOTAL
00004783	PINTOR (HORISTA)	SINAPI	H	1,00000000	17,72	17,72
					TOTAL Mão de Obra:	17,72
Serviço		FONTE	UNID	COEFICIENTE	PREÇO UNITÁRIO	TOTAL
95372	CURSO DE CAPACITAÇÃO PARA PINTOR (ENCARGOS COMPLEMENTARES) - HORISTA	SINAPI	H	1,00000000	0,27	0,27
					TOTAL Serviço:	0,27
					VALOR COM ENCARGOS:	25,47

88315 SERRALHEIRO COM ENCARGOS COMPLEMENTARES (H)						
Encargos Complementares		FONTE	UNID	COEFICIENTE	PREÇO UNITÁRIO	TOTAL
00037370	ALIMENTACAO - HORISTA (COLETADO CAIXA - ENCARGOS COMPLEMENTARES)	SINAPI	H	1,00000000	2,26	2,26
00043489	EPI - FAMILIA PEDREIRO - HORISTA (ENCARGOS COMPLEMENTARES - COLETADO CAIXA)	SINAPI	H	1,00000000	1,17	1,17
00037372	EXAMES - HORISTA (COLETADO CAIXA - ENCARGOS COMPLEMENTARES)	SINAPI	H	1,00000000	1,14	1,14
00043465	FERRAMENTAS - FAMILIA PEDREIRO - HORISTA (ENCARGOS COMPLEMENTARES - COLETADO CAIXA)	SINAPI	H	1,00000000	0,84	0,84
00037373	SEGURO - HORISTA (COLETADO CAIXA - ENCARGOS COMPLEMENTARES)	SINAPI	H	1,00000000	0,07	0,07
00037371	TRANSPORTE - HORISTA (COLETADO CAIXA - ENCARGOS COMPLEMENTARES)	SINAPI	H	1,00000000	0,65	0,65
					TOTAL Encargos Complementares:	6,13
Mão de Obra		FONTE	UNID	COEFICIENTE	PREÇO UNITÁRIO	TOTAL



ESTADO DO PIAUÍ
PREFEITURA MUNICIPAL DE PAES LANDIM
RUA PIAUÍ, Nº 230, CENTRO - PAES LANDIM PIAUÍ
CNPJ: 06.553.663/0001-10

Obra: Reforma da U. E. Teresina Camará, no município de Paes Landim - PI.

Fonte: SINAPI 11/2023; ORSE: 11/2023; SEINFRA: 028 - SEM DESONERAÇÃO

BDI 22,00%

COMPOSIÇÕES AUXILIARES

00006110	SERRALHEIRO (HORISTA)	SINAPI	H	1,00000000	17,72	17,72
					TOTAL Mão de Obra:	17,72
Serviço		FONTE	UNID	COEFICIENTE	PREÇO UNITÁRIO	TOTAL
95377	CURSO DE CAPACITAÇÃO PARA SERRALHEIRO (ENCARGOS COMPLEMENTARES) - HORISTA	SINAPI	H	1,00000000	0,21	0,21
					TOTAL Serviço:	0,21
					VALOR COM ENCARGOS:	24,06

88316 SERVENTE COM ENCARGOS COMPLEMENTARES (H)

Encargos Complementares		FONTE	UNID	COEFICIENTE	PREÇO UNITÁRIO	TOTAL
00037370	ALIMENTACAO - HORISTA (COLETADO CAIXA - ENCARGOS COMPLEMENTARES)	SINAPI	H	1,00000000	2,26	2,26
00043491	EPI - FAMILIA SERVENTE - HORISTA (ENCARGOS COMPLEMENTARES - COLETADO CAIXA)	SINAPI	H	1,00000000	1,25	1,25
00037372	EXAMES - HORISTA (COLETADO CAIXA - ENCARGOS COMPLEMENTARES)	SINAPI	H	1,00000000	1,14	1,14
00043467	FERRAMENTAS - FAMILIA SERVENTE - HORISTA (ENCARGOS COMPLEMENTARES - COLETADO CAIXA)	SINAPI	H	1,00000000	0,59	0,59
00037373	SEGURO - HORISTA (COLETADO CAIXA - ENCARGOS COMPLEMENTARES)	SINAPI	H	1,00000000	0,07	0,07
00037371	TRANSPORTE - HORISTA (COLETADO CAIXA - ENCARGOS COMPLEMENTARES)	SINAPI	H	1,00000000	0,65	0,65
					TOTAL Encargos Complementares:	5,96
Mão de Obra		FONTE	UNID	COEFICIENTE	PREÇO UNITÁRIO	TOTAL
00006111	SERVENTE DE OBRAS (HORISTA)	SINAPI	H	1,00000000	12,78	12,78
					TOTAL Mão de Obra:	12,78
Serviço		FONTE	UNID	COEFICIENTE	PREÇO UNITÁRIO	TOTAL
95378	CURSO DE CAPACITAÇÃO PARA SERVENTE (ENCARGOS COMPLEMENTARES) - HORISTA	SINAPI	H	1,00000000	0,28	0,28
					TOTAL Serviço:	0,28
					VALOR COM ENCARGOS:	19,02

88377 OPERADOR DE BETONEIRA ESTACIONÁRIA/MISTURADOR COM ENCARGOS COMPLEMENTARES (H)

Encargos Complementares		FONTE	UNID	COEFICIENTE	PREÇO UNITÁRIO	TOTAL
00037370	ALIMENTACAO - HORISTA (COLETADO CAIXA - ENCARGOS COMPLEMENTARES)	SINAPI	H	1,00000000	2,26	2,26
00043488	EPI - FAMILIA OPERADOR ESCAVADEIRA - HORISTA (ENCARGOS COMPLEMENTARES - COLETADO CAIXA)	SINAPI	H	1,00000000	0,82	0,82
00037372	EXAMES - HORISTA (COLETADO CAIXA - ENCARGOS COMPLEMENTARES)	SINAPI	H	1,00000000	1,14	1,14
00043464	FERRAMENTAS - FAMILIA OPERADOR ESCAVADEIRA - HORISTA (ENCARGOS COMPLEMENTARES - COLETADO CAIXA)	SINAPI	H	1,00000000	0,01	0,01
00037373	SEGURO - HORISTA (COLETADO CAIXA - ENCARGOS COMPLEMENTARES)	SINAPI	H	1,00000000	0,07	0,07
00037371	TRANSPORTE - HORISTA (COLETADO CAIXA - ENCARGOS COMPLEMENTARES)	SINAPI	H	1,00000000	0,65	0,65
					TOTAL Encargos Complementares:	4,95



Fonte: SINAPI 11/2023; ORSE: 11/2023; SEINFRA: 028 - SEM DESONERAÇÃO

COMPOSIÇÕES AUXILIARES

88418 PROJETO DE ARGAMASSA, CAPACIDADE DE PROJEÇÃO 1,5 M3/H, ALCANCE DE 30 ATE 60 M, MOTOR ELETRICO POTENCIA 7,5 HP - CHP DIURNO. AF 06/2014 (CHP)

88419 PROJETO DE ARGAMASSA, CAPACIDADE DE PROJEÇÃO 1,5 M3/H, ALCANCE DE 30 ATE 60 M, MOTOR ELETRICO POTENCIA 7,5 HP - DEPRECIACÃO. AF 06/2014 (H)

188422 PROJETO DE ARGAMASSA, CAPACIDADE DE PROJEÇÃO 1,5 M3/H, ALCANCE DE 30 ATE 60 M, MOTOR ELETRICO POTENCIA 7,5 HP - JUROS.
 AF 06/2014 (H)

188425 PROJETO DE ARGAMASSA, CAPACIDADE DE PROJEÇÃO 1,5 M3/H, ALCANCE DE 30 ATE 60 M, MOTOR ELETRICO POTENCIA 7,5 HP - MANUTENÇÃO. AF 06/2014 (H)



ESTADO DO PIAUÍ
PREFEITURA MUNICIPAL DE PAES LANDIM
RUA PIAUÍ, Nº 230, CENTRO - PAES LANDIM PIAUÍ
CNPJ: 06.553.663/0001-10

Obra: Reforma da U. E. Teresina Camará, no município de Paes Landim - PI.

Fonte: SINAPI 11/2023; ORSE: 11/2023; SEINFRA: 028 - SEM DESONERAÇÃO

BDI 22,00%

COMPOSIÇÕES AUXILIARES

Equipamento		FONTE	UNID	COEFICIENTE	PREÇO UNITÁRIO	TOTAL
00037540	PROJETOR DE ARGAMASSA, CAPACIDADE DE PROJECÃO 1,5 M3/H, ALCANCE DA PROJECÃO 30 ATÉ 60 M. MOTOR ELÉTRICO TRIFÁSICO	SINAPI	UN	0,00008000	103.449,22	8,27
				TOTAL Equipamento:		8,27
				VALOR COM ENCARGOS:		8,27

88427 PROJETO DE ARGAMASSA, CAPACIDADE DE PROJEÇÃO 1,5 M3/H, ALCANCE DE 30 ATE 60 M, MOTOR ELETRICO POTENCIA 7,5 HP - MATERIAIS NA OPERAÇÃO. AF 06/2014 (H)						
Especiais		FONTE	UNID	COEFICIENTE	PREÇO UNITÁRIO	TOTAL
00002705	ENERGIA ELETRICA ATE 2000 KWH INDUSTRIAL, SEM DEMANDA	SINAPI	KWH	1,06000000	1,05	1,11
				TOTAL Especiais:		1,11
				VALOR COM ENCARGOS:		1,11

88430 PROJETO DE ARGAMASSA, CAPACIDADE DE PROJEÇÃO 1,5 M3/H, ALCANCE DE 30 ATE 60 M, MOTOR ELETRICO POTENCIA 7,5 HP - CHI DIURNO. AF 06/2014 (CHI)						
Serviço		FONTE	UNID	COEFICIENTE	PREÇO UNITÁRIO	TOTAL
88419	PROJETOR DE ARGAMASSA, CAPACIDADE DE PROJEÇÃO 1,5 M3/H, ALCANCE DE 30 ATÉ 60 M, MOTOR ELÉTRICO POTÊNCIA 7,5 HP - DEPRECIAÇÃO. AF 06/2014	SINAPI	H	1,00000000	6,62	6,62
88422	PROJETOR DE ARGAMASSA, CAPACIDADE DE PROJEÇÃO 1,5 M3/H, ALCANCE DE 30 ATÉ 60 M, MOTOR ELÉTRICO POTÊNCIA 7,5 HP - JUROS. AF 06/2014	SINAPI	H	1,00000000	1,53	1,53
				TOTAL Serviço:		8,15
				VALOR COM ENCARGOS:		8,15

88627 ARGAMASSA TRAÇO 1:0,5:4,5 (EM VOLUME DE CIMENTO, CAL E AREIA MEDIA UMIDA) PARA ASSENTAMENTO DE ALVENARIA, PREPARO MANUAL. AF 08/2019 (M3)						
Material		FONTE	UNID	COEFICIENTE	PREÇO UNITÁRIO	TOTAL
00000370	AREIA MEDIA - POSTO JAZIDA/FORNECEDOR (RETIRADO NA JAZIDA, SEM TRANSPORTE)	SINAPI	M3	1,13000000	85,00	96,05
00001106	CAL HIDRATADA CH-I PARA ARGAMASSAS	SINAPI	KG	75,47000000	1,11	83,77
00001379	CIMENTO PORTLAND COMPOSTO CP II-32	SINAPI	KG	339,62000000	1,00	339,62
				TOTAL Material:		519,44
Mão de Obra com Encargos Complementares		FONTE	UNID	COEFICIENTE	PREÇO UNITÁRIO	TOTAL
88316	SERVENTE COM ENCARGOS COMPLEMENTARES	SINAPI	H	8,78000000	19,02	166,99
				TOTAL Mão de Obra com Encargos Complementares:		166,99
				VALOR COM ENCARGOS:		686,43

88826 BETONEIRA CAPACIDADE NOMINAL DE 400 L, CAPACIDADE DE MISTURA 280 L, MOTOR ELETRICO TRIFASICO POTENCIA DE 2 CV, SEM CARREGADOR - DEPRECIACÃO. AF 05/2023 (H)						
Equipamento		FONTE	UNID	COEFICIENTE	PREÇO UNITÁRIO	TOTAL
00010535	BETONEIRA CAPACIDADE NOMINAL 400 L, CAPACIDADE DE MISTURA 280 L, MOTOR ELETRICO TRIFASICO 220/380 V POTENCIA 2 CV, SEM CARREGADOR	SINAPI	UN	0,00006000	6.344,50	0,38



ESTADO DO PIAUÍ
PREFEITURA MUNICIPAL DE PAES LANDIM
RUA PIAUÍ, Nº 230, CENTRO - PAES LANDIM PIAUÍ
CNPJ: 06.553.663/0001-10

Obra: Reforma da U. E. Teresina Camará, no município de Paes Landim - PI.

Fonte: SINAPI 11/2023; ORSE: 11/2023; SEINFRA: 028 - SEM DESONERAÇÃO

BDI 22,00%

COMPOSIÇÕES AUXILIARES

TOTAL Equipamento:	0,38
VALOR COM ENCARGOS:	0,38

88827 BETONEIRA CAPACIDADE NOMINAL DE 400 L, CAPACIDADE DE MISTURA 280 L, MOTOR ELETRICO TRIFASICO POTENCIA DE 2 CV, SEM CARREGADOR - JUROS. AF_05/2023 (H)

Equipamento	FONTE	UNID	COEFICIENTE	PREÇO UNITÁRIO	TOTAL
00010535 BETONEIRA CAPACIDADE NOMINAL 400 L, CAPACIDADE DE MISTURA 280 L, MOTOR ELETRICO TRIFASICO 220/380 V POTENCIA 2 CV, SEM CARREGADOR	SINAPI	UN	0,00001480	6.344,50	0,09
TOTAL Equipamento:					0,09
VALOR COM ENCARGOS:					0,09

88828 BETONEIRA CAPACIDADE NOMINAL DE 400 L, CAPACIDADE DE MISTURA 280 L, MOTOR ELETRICO TRIFASICO POTENCIA DE 2 CV, SEM CARREGADOR - MANUTENÇÃO. AF_05/2023 (H)

Equipamento	FONTE	UNID	COEFICIENTE	PREÇO UNITÁRIO	TOTAL
00010535 BETONEIRA CAPACIDADE NOMINAL 400 L, CAPACIDADE DE MISTURA 280 L, MOTOR ELETRICO TRIFASICO 220/380 V POTENCIA 2 CV, SEM CARREGADOR	SINAPI	UN	0,00007000	6.344,50	0,44
TOTAL Equipamento:					0,44
VALOR COM ENCARGOS:					0,44

88829 BETONEIRA CAPACIDADE NOMINAL DE 400 L, CAPACIDADE DE MISTURA 280 L, MOTOR ELETRICO TRIFASICO POTENCIA DE 2 CV, SEM CARREGADOR - MATERIAIS NA OPERAÇÃO. AF_05/2023 (H)

Especiais	FONTE	UNID	COEFICIENTE	PREÇO UNITÁRIO	TOTAL
00002705 ENERGIA ELETRICA ATE 2000 KWH INDUSTRIAL, SEM DEMANDA	SINAPI	KWH	1,25120000	1,05	1,31
TOTAL Especiais:					1,31
VALOR COM ENCARGOS:					1,31

88830 BETONEIRA CAPACIDADE NOMINAL DE 400 L, CAPACIDADE DE MISTURA 280 L, MOTOR ELETRICO TRIFASICO POTENCIA DE 2 CV, SEM CARREGADOR - CHP DIURNO. AF_05/2023 (CHP)

Serviço	FONTE	UNID	COEFICIENTE	PREÇO UNITÁRIO	TOTAL
88826 BETONEIRA CAPACIDADE NOMINAL DE 400 L, CAPACIDADE DE MISTURA 280 L, MOTOR ELÉTRICO TRIFÁSICO POTÊNCIA DE 2 CV, SEM CARREGADOR - DEPRECIACÃO. AF_05/2023	SINAPI	H	1,00000000	0,38	0,38
88827 BETONEIRA CAPACIDADE NOMINAL DE 400 L, CAPACIDADE DE MISTURA 280 L, MOTOR ELÉTRICO TRIFÁSICO POTÊNCIA DE 2 CV, SEM CARREGADOR - JUROS. AF_05/2023	SINAPI	H	1,00000000	0,09	0,09
88828 BETONEIRA CAPACIDADE NOMINAL DE 400 L, CAPACIDADE DE MISTURA 280 L, MOTOR ELÉTRICO TRIFÁSICO POTÊNCIA DE 2 CV, SEM CARREGADOR - MANUTENÇÃO. AF_05/2023	SINAPI	H	1,00000000	0,44	0,44
88829 BETONEIRA CAPACIDADE NOMINAL DE 400 L, CAPACIDADE DE MISTURA 280 L, MOTOR ELÉTRICO TRIFÁSICO POTÊNCIA DE 2 CV, SEM CARREGADOR - MATERIAIS NA OPERAÇÃO. AF_05/2023	SINAPI	H	1,00000000	1,31	1,31
TOTAL Serviço:					2,22
VALOR COM ENCARGOS:					2,22



ESTADO DO PIAUÍ
PREFEITURA MUNICIPAL DE PAES LANDIM
RUA PIAUÍ, Nº 230, CENTRO - PAES LANDIM PIAUÍ
CNPJ: 06.553.663/0001-10

Obra: Reforma da U. E. Teresina Camará, no município de Paes Landim - PI.

Fonte: SINAPI 11/2023; ORSE: 11/2023; SEINFRA: 028 - SEM DESONERAÇÃO

BDI 22,00%

COMPOSIÇÕES AUXILIARES

88831 BETONEIRA CAPACIDADE NOMINAL DE 400 L, CAPACIDADE DE MISTURA 280 L, MOTOR ELÉTRICO TRIFÁSICO POTÊNCIA DE 2 CV, SEM CARREGADOR - CHI DIURNO, AF 05/2023 (CHI)

Serviço	FONTE	UNID	COEFICIENTE	PREÇO UNITÁRIO	TOTAL
88826 BETONEIRA CAPACIDADE NOMINAL DE 400 L, CAPACIDADE DE MISTURA 280 L, MOTOR ELÉTRICO TRIFÁSICO POTÊNCIA DE 2 CV, SEM CARREGADOR - DEPRECIACÃO AF 05/2023	SINAPI	H	1,00000000	0,38	0,38
88827 BETONEIRA CAPACIDADE NOMINAL DE 400 L, CAPACIDADE DE MISTURA 280 L, MOTOR ELÉTRICO TRIFÁSICO POTÊNCIA DE 2 CV, SEM CARREGADOR - JUROS, AF 05/2023	SINAPI	H	1,00000000	0,09	0,09
TOTAL Serviço:					0,47
VALOR COM ENCARGOS:					0,47

90767 APONTADOR OU APROPRIADOR COM ENCARGOS COMPLEMENTARES (H)

Encargos Complementares	FONTE	UNID	COEFICIENTE	PREÇO UNITÁRIO	TOTAL
00043482 EPI - FAMILIA ALMOXARIFE - HORISTA (ENCARGOS COMPLEMENTARES - COLETADO CAIXA)	SINAPI	H	1,00000000	0,75	0,75
00037372 EXAMES - HORISTA (COLETADO CAIXA - ENCARGOS COMPLEMENTARES)	SINAPI	H	1,00000000	1,14	1,14
00043458 FERRAMENTAS - FAMILIA ALMOXARIFE - HORISTA (ENCARGOS COMPLEMENTARES - COLETADO CAIXA)	SINAPI	H	1,00000000	0,06	0,06
00037373 SEGURO - HORISTA (COLETADO CAIXA - ENCARGOS COMPLEMENTARES)	SINAPI	H	1,00000000	0,07	0,07
TOTAL Encargos Complementares:					2,02

Mão de Obra	FONTE	UNID	COEFICIENTE	PREÇO UNITÁRIO	TOTAL
00006122 APONTADOR OU APROPRIADOR DE MAO DE OBRA (HORISTA)	SINAPI	H	1,00000000	17,72	17,72
TOTAL Mão de Obra:					17,72

Serviço	FONTE	UNID	COEFICIENTE	PREÇO UNITÁRIO	TOTAL
95393 CURSO DE CAPACITAÇÃO PARA APONTADOR OU APROPRIADOR (ENCARGOS COMPLEMENTARES) - HORISTA	SINAPI	H	1,00000000	0,39	0,39
TOTAL Serviço:					0,39
VALOR COM ENCARGOS:					20,13

90776 ENCARREGADO GERAL COM ENCARGOS COMPLEMENTARES (H)

Encargos Complementares	FONTE	UNID	COEFICIENTE	PREÇO UNITÁRIO	TOTAL
00043487 EPI - FAMILIA ENCARREGADO GERAL - HORISTA (ENCARGOS COMPLEMENTARES - COLETADO CAIXA)	SINAPI	H	1,00000000	1,17	1,17
00037372 EXAMES - HORISTA (COLETADO CAIXA - ENCARGOS COMPLEMENTARES)	SINAPI	H	1,00000000	1,14	1,14
00043463 FERRAMENTAS - FAMILIA ENCARREGADO GERAL - HORISTA (ENCARGOS COMPLEMENTARES - COLETADO CAIXA)	SINAPI	H	1,00000000	0,11	0,11
00037373 SEGURO - HORISTA (COLETADO CAIXA - ENCARGOS COMPLEMENTARES)	SINAPI	H	1,00000000	0,07	0,07
TOTAL Encargos Complementares:					2,49



ESTADO DO PIAUÍ
PREFEITURA MUNICIPAL DE PAES LANDIM
RUA PIAUÍ, Nº 230, CENTRO - PAES LANDIM PIAUÍ
CNPJ: 06.553.663/0001-10

Obra: Reforma da U. E. Teresina Camará, no município de Paes Landim - PI.

Fonte: SINAPI 11/2023; ORSE: 11/2023; SEINFRA: 028 - SEM DESONERAÇÃO

BDI 22,00%

COMPOSIÇÕES AUXILIARES

Mão de Obra		FONTE	UNID	COEFICIENTE	PREÇO UNITÁRIO	TOTAL
00004083	ENCARREGADO GERAL DE OBRAS (HORISTA)	SINAPI	H	1,00000000	27,78	27,78
TOTAL Mão de Obra:						27,78
Serviço		FONTE	UNID	COEFICIENTE	PREÇO UNITÁRIO	TOTAL
95401	CURSO DE CAPACITAÇÃO PARA ENCARREGADO GERAL (ENCARGOS COMPLEMENTARES) - HORISTA	SINAPI	H	1,00000000	0,61	0,61
TOTAL Serviço:						0,61
VALOR COM ENCARGOS:						30,88

90777 ENGENHEIRO CIVIL DE OBRA JUNIOR COM ENCARGOS COMPLEMENTARES (H)						
Encargos Complementares		FONTE	UNID	COEFICIENTE	PREÇO UNITÁRIO	TOTAL
00043486	EPI - FAMILIA ENGENHEIRO CIVIL - HORISTA (ENCARGOS COMPLEMENTARES - COLETADO CAIXA)	SINAPI	H	1,00000000	0,71	0,71
00037372	EXAMES - HORISTA (COLETADO CAIXA - ENCARGOS COMPLEMENTARES)	SINAPI	H	1,00000000	1,14	1,14
00043462	FERRAMENTAS - FAMILIA ENGENHEIRO CIVIL - HORISTA (ENCARGOS COMPLEMENTARES - COLETADO CAIXA)	SINAPI	H	1,00000000	0,01	0,01
00037373	SEGURO - HORISTA (COLETADO CAIXA - ENCARGOS COMPLEMENTARES)	SINAPI	H	1,00000000	0,07	0,07
TOTAL Encargos Complementares:						1,93
Mão de Obra		FONTE	UNID	COEFICIENTE	PREÇO UNITÁRIO	TOTAL
00002706	ENGENHEIRO CIVIL DE OBRA JUNIOR (HORISTA)	SINAPI	H	1,00000000	108,65	108,65
TOTAL Mão de Obra:						108,65
Serviço		FONTE	UNID	COEFICIENTE	PREÇO UNITÁRIO	TOTAL
95402	CURSO DE CAPACITAÇÃO PARA ENGENHEIRO CIVIL DE OBRA JÚNIOR (ENCARGOS COMPLEMENTARES) - HORISTA	SINAPI	H	1,00000000	1,68	1,68
TOTAL Serviço:						1,68
VALOR COM ENCARGOS:						112,26

91946 SUPORTE PARAFUSADO COM PLACA DE ENCAIXE 4" X 2" MEDIO (1,30 M DO PISO) PARA PONTO ELETRICO - FORNECIMENTO E INSTALAÇÃO. AF. 03/2023 (UN)						
Material		FONTE	UNID	COEFICIENTE	PREÇO UNITÁRIO	TOTAL
00038094	ESPELHO / PLACA DE 3 POSTOS 4" X 2", PARA INSTALACAO DE TOMADAS E INTERRUPTORES	SINAPI	UN	1,00000000	3,47	3,47
00038099	SUPORTE DE FIXACAO PARA ESPELHO / PLACA 4" X 2", PARA 3 MODULOS, PARA INSTALACAO DE TOMADAS E INTERRUPTORES (SOMENTE SUPORTE)	SINAPI	UN	1,00000000	1,80	1,80
TOTAL Material:						5,27
Mão de Obra com Encargos Complementares		FONTE	UNID	COEFICIENTE	PREÇO UNITÁRIO	TOTAL
88247	AUXILIAR DE ELETRICISTA COM ENCARGOS COMPLEMENTARES	SINAPI	H	0,12800000	20,01	2,56
88264	ELETRICISTA COM ENCARGOS COMPLEMENTARES	SINAPI	H	0,12800000	24,53	3,13
TOTAL Mão de Obra com Encargos Complementares:						5,69



ESTADO DO PIAUÍ
PREFEITURA MUNICIPAL DE PAES LANDIM
RUA PIAUÍ, Nº 230, CENTRO - PAES LANDIM PIAUÍ
CNPJ: 06.553.663/0001-10

Obra: Reforma da U. E. Teresina Camará, no município de Paes Landim - PI.

Fonte: SINAPI 11/2023; ORSE: 11/2023; SEINFRA: 028 - SEM DESONERAÇÃO

BDI 22,00%

COMPOSIÇÕES AUXILIARES

VALOR COM ENCARGOS: 10,96

91998 TOMADA BAIXA DE EMBUTIR (1 MÓDULO), 2P+T 10 A, SEM SUPORTE E SEM PLACA - FORNECIMENTO E INSTALAÇÃO. AF_03/2023 (UN)

Material	FONTE	UNID	COEFICIENTE	PREÇO UNITÁRIO	TOTAL
00038101	TOMADA 2P+T 10A, 250V (APENAS MÓDULO)	SINAPI	UN	1,00000000	9,32
TOTAL Material:					9,32

Mão de Obra com Encargos Complementares	FONTE	UNID	COEFICIENTE	PREÇO UNITÁRIO	TOTAL
88247	AUXILIAR DE ELETRICISTA COM ENCARGOS COMPLEMENTARES	SINAPI	H	0,24200000	20,01
88264	ELETRICISTA COM ENCARGOS COMPLEMENTARES	SINAPI	H	0,24200000	24,53
TOTAL Mão de Obra com Encargos Complementares:					10,77
VALOR COM ENCARGOS:					20,09

94962 CONCRETO MAGRO PARA LASTRO, TRAÇO 1:4,5:4,5 (EM MASSA SECA DE CIMENTO/ AREIA MÉDIA/ BRITA 1) - PREPARO MECÂNICO COM BETONEIRA 400 L. AF_05/2021 (M3)

Equipamento Custo Horário	FONTE	UNID	COEFICIENTE	PREÇO UNITÁRIO	TOTAL
88831	BETONEIRA CAPACIDADE NOMINAL DE 400 L, CAPACIDADE DE MISTURA 280 L, MOTOR ELÉTRICO TRIFÁSICO POTÊNCIA DE 2 CV, SEM CARREGADOR - CHI DIURNO. AF_05/2023	SINAPI	CHI	0,71880000	0,47
88830	BETONEIRA CAPACIDADE NOMINAL DE 400 L, CAPACIDADE DE MISTURA 280 L, MOTOR ELÉTRICO TRIFÁSICO POTÊNCIA DE 2 CV, SEM CARREGADOR - CHP DIURNO. AF_05/2023	SINAPI	CHP	0,76230000	2,22
TOTAL Equipamento Custo Horário:					2,02

Material	FONTE	UNID	COEFICIENTE	PREÇO UNITÁRIO	TOTAL
00000370	AREIA MÉDIA - POSTO JAZIDA/FORNECEDOR (RETIRADO NA JAZIDA, SEM TRANSPORTE)	SINAPI	M3	0,82690000	85,00
00001379	CIMENTO PORTLAND COMPOSTO CP II-32	SINAPI	KG	212,01940000	1,00
00004721	PEDRA BRITADA N. 1 (9,5 a 19 MM) POSTO PEDREIRA/FORNECEDOR, SEM FRETE	SINAPI	M3	0,57820000	241,73
TOTAL Material:					422,05

Mão de Obra com Encargos Complementares	FONTE	UNID	COEFICIENTE	PREÇO UNITÁRIO	TOTAL
88377	OPERADOR DE BETONEIRA ESTACIONÁRIA/MISTURADOR COM ENCARGOS COMPLEMENTARES	SINAPI	H	1,48110000	24,60
88316	SERVENTE COM ENCARGOS COMPLEMENTARES	SINAPI	H	2,34330000	19,02
TOTAL Mão de Obra com Encargos Complementares:					80,99
VALOR COM ENCARGOS:					505,06

95316 CURSO DE CAPACITAÇÃO PARA AUXILIAR DE ELETRICISTA (ENCARGOS COMPLEMENTARES) - HORISTA (H)

Mão de Obra	FONTE	UNID	COEFICIENTE	PREÇO UNITÁRIO	TOTAL
00000247	AJUDANTE DE ELETRICISTA (HORISTA)	SINAPI	H	0,03916000	13,37
TOTAL Mão de Obra:					0,52
VALOR COM ENCARGOS:					0,52



ESTADO DO PIAUÍ
PREFEITURA MUNICIPAL DE PAES LANDIM
RUA PIAUÍ, Nº 230, CENTRO - PAES LANDIM PIAUÍ
CNPJ: 06.553.663/0001-10

Obra: Reforma da U. E. Teresina Camará, no município de Paes Landim - PI.

Fonte: SINAPI 11/2023; ORSE: 11/2023; SEINFRA: 028 - SEM DESONERAÇÃO

BDI 22,00%

COMPOSIÇÕES AUXILIARES

95324 CURSO DE CAPACITAÇÃO PARA AZULEJISTA OU LADRILHISTA (ENCARGOS COMPLEMENTARES) - HORISTA (H)

Mão de Obra		FONTE	UNID	COEFICIENTE	PREÇO UNITÁRIO	TOTAL
00004760	AZULEJISTA OU LADRILHEIRO (HORISTA)	SINAPI	H	0,01549000	17,72	0,27
TOTAL Mão de Obra:						0,27
VALOR COM ENCARGOS:						0,27

95329 CURSO DE CAPACITAÇÃO PARA CARPINTEIRO DE ESQUADRIA (ENCARGOS COMPLEMENTARES) - HORISTA (H)

Mão de Obra		FONTE	UNID	COEFICIENTE	PREÇO UNITÁRIO	TOTAL
00001214	CARPINTEIRO DE ESQUADRIAS (HORISTA)	SINAPI	H	0,01549000	16,87	0,26
TOTAL Mão de Obra:						0,26
VALOR COM ENCARGOS:						0,26

95330 CURSO DE CAPACITAÇÃO PARA CARPINTEIRO DE FÔRMAS (ENCARGOS COMPLEMENTARES) - HORISTA (H)

Mão de Obra		FONTE	UNID	COEFICIENTE	PREÇO UNITÁRIO	TOTAL
00001213	CARPINTEIRO DE FORMAS (HORISTA)	SINAPI	H	0,01211000	17,72	0,21
TOTAL Mão de Obra:						0,21
VALOR COM ENCARGOS:						0,21

95332 CURSO DE CAPACITAÇÃO PARA ELETRICISTA (ENCARGOS COMPLEMENTARES) - HORISTA (H)

Mão de Obra		FONTE	UNID	COEFICIENTE	PREÇO UNITÁRIO	TOTAL
00002436	ELETRICISTA (HORISTA)	SINAPI	H	0,03916000	17,72	0,69
TOTAL Mão de Obra:						0,69
VALOR COM ENCARGOS:						0,69

95335 CURSO DE CAPACITAÇÃO PARA ENCANADOR OU BOMBEIRO HIDRÁULICO (ENCARGOS COMPLEMENTARES) - HORISTA (H)

Mão de Obra		FONTE	UNID	COEFICIENTE	PREÇO UNITÁRIO	TOTAL
00002696	ENCANADOR OU BOMBEIRO HIDRAULICO (HORISTA)	SINAPI	H	0,01887000	17,72	0,33
TOTAL Mão de Obra:						0,33
VALOR COM ENCARGOS:						0,33

95341 CURSO DE CAPACITAÇÃO PARA MARMORISTA/GRANITEIRO (ENCARGOS COMPLEMENTARES) - HORISTA (H)

Mão de Obra		FONTE	UNID	COEFICIENTE	PREÇO UNITÁRIO	TOTAL
00004755	MARMORISTA / GRANITEIRO (HORISTA)	SINAPI	H	0,01549000	17,66	0,27
TOTAL Mão de Obra:						0,27
VALOR COM ENCARGOS:						0,27

95371 CURSO DE CAPACITAÇÃO PARA PEDREIRO (ENCARGOS COMPLEMENTARES) - HORISTA (H)



ESTADO DO PIAUÍ
PREFEITURA MUNICIPAL DE PAES LANDIM
RUA PIAUÍ, Nº 230, CENTRO - PAES LANDIM PIAUÍ
CNPJ: 06.553.663/0001-10

Obra: Reforma da U. E. Teresina Camará, no município de Paes Landim - PI.

Fonte: SINAPI 11/2023; ORSE: 11/2023; SEINFRA: 028 - SEM DESONERAÇÃO

BDI 22,00%

COMPOSIÇÕES AUXILIARES

Mão de Obra		FONTES	UNID	COEFICIENTE	PREÇO UNITÁRIO	TOTAL
00004750	PEDREIRO (HORISTA)	SINAPI	H	0,02225000	17,72	0,39
TOTAL Mão de Obra:						0,39
VALOR COM ENCARGOS:						0,39

95372 CURSO DE CAPACITAÇÃO PARA PINTOR (ENCARGOS COMPLEMENTARES) - HORISTA (H)

Mão de Obra		FONTES	UNID	COEFICIENTE	PREÇO UNITÁRIO	TOTAL
00004783	PINTOR (HORISTA)	SINAPI	H	0,01549000	17,72	0,27
TOTAL Mão de Obra:						0,27
VALOR COM ENCARGOS:						0,27

95377 CURSO DE CAPACITAÇÃO PARA SERRALHEIRO (ENCARGOS COMPLEMENTARES) - HORISTA (H)

Mão de Obra		FONTES	UNID	COEFICIENTE	PREÇO UNITÁRIO	TOTAL
00006110	SERRALHEIRO (HORISTA)	SINAPI	H	0,01211000	17,72	0,21
TOTAL Mão de Obra:						0,21
VALOR COM ENCARGOS:						0,21

95378 CURSO DE CAPACITAÇÃO PARA SERVENTE (ENCARGOS COMPLEMENTARES) - HORISTA (H)

Mão de Obra		FONTES	UNID	COEFICIENTE	PREÇO UNITÁRIO	TOTAL
00006111	SERVENTE DE OBRAS (HORISTA)	SINAPI	H	0,02225000	12,78	0,28
TOTAL Mão de Obra:						0,28
VALOR COM ENCARGOS:						0,28

95389 CURSO DE CAPACITAÇÃO PARA OPERADOR DE BETONEIRA ESTACIONÁRIA/MISTURADOR (ENCARGOS COMPLEMENTARES) - HORISTA (H)

Mão de Obra		FONTES	UNID	COEFICIENTE	PREÇO UNITÁRIO	TOTAL
00037666	OPERADOR DE BETONEIRA ESTACIONARIA / MISTURADOR (HORISTA)	SINAPI	H	0,00872000	19,49	0,16
TOTAL Mão de Obra:						0,16
VALOR COM ENCARGOS:						0,16

95393 CURSO DE CAPACITAÇÃO PARA APONTADOR OU APROPRIADOR (ENCARGOS COMPLEMENTARES) - HORISTA (H)

Mão de Obra		FONTES	UNID	COEFICIENTE	PREÇO UNITÁRIO	TOTAL
00006122	APONTADOR OU APROPRIADOR DE MAO DE OBRA (HORISTA)	SINAPI	H	0,02225000	17,72	0,39
TOTAL Mão de Obra:						0,39
VALOR COM ENCARGOS:						0,39

95401 CURSO DE CAPACITAÇÃO PARA ENCARREGADO GERAL (ENCARGOS COMPLEMENTARES) - HORISTA (H)

Mão de Obra		FONTES	UNID	COEFICIENTE	PREÇO UNITÁRIO	TOTAL
-------------	--	--------	------	-------------	----------------	-------



ESTADO DO PIAUÍ
PREFEITURA MUNICIPAL DE PAES LANDIM
RUA PIAUÍ, Nº 230, CENTRO - PAES LANDIM PIAUÍ
CNPJ: 06.553.663/0001-10

Obra: Reforma da U. E. Teresina Camará, no município de Paes Landim - PI.

Fonte: SINAPI 11/2023; ORSE: 11/2023; SEINFRA: 028 - SEM DESONERAÇÃO

BDI 22,00%

COMPOSIÇÕES AUXILIARES

00004083	ENCARREGADO GERAL DE OBRAS (HORISTA)	SINAPI	H	0,02225000	27,78	0,61
					TOTAL Mão de Obra:	0,61
					VALOR COM ENCARGOS:	0,61

95402 CURSO DE CAPACITAÇÃO PARA ENGENHEIRO CIVIL DE OBRA JÚNIOR (ENCARGOS COMPLEMENTARES) - HORISTA (H)						
Mão de Obra		FONTE	UNID	COEFICIENTE	PREÇO UNITÁRIO	TOTAL
00002706	ENGENHEIRO CIVIL DE OBRA JUNIOR (HORISTA)	SINAPI	H	0,01549000	108,65	1,68
				TOTAL Mão de Obra:		1,68
				VALOR COM ENCARGOS:		1,68

S10549 ENCARGOS COMPLEMENTARES - SERVENTE (H)						
Encargos Complementares		FONTE	UNID	COEFICIENTE	PREÇO UNITÁRIO	TOTAL
I00158	Almoço (Participação do empregador)	ORSE	un	0,10180000	14,00	1,43
I12893S	Bota de segurança com biqueira de aço e colarinho acolchoado	ORSE	par	0,00080000	64,80	0,05
I12895S	Capacete de segurança aba frontal com suspensao de polietileno, sem jugular (classe b)	ORSE	un	0,00060000	13,50	0,01
I02711S	Carrinho de mao de aço capacidade 50 a 60 l, pneu com camara	ORSE	un	0,00020000	195,50	0,04
I10492	Cesta Básica	ORSE	un	0,00450000	175,00	0,79
I10517	Exames admissionais/demissionais (checkup)	ORSE	cj	0,00040000	300,00	0,12
I00941	Fardamento com mangas curta	ORSE	un	0,00150000	190,46	0,29
I12892S	Luva raspa de couro, cano curto (punho *7* cm)	ORSE	par	0,00230000	12,15	0,03
I01651	Óculos branco proteção	ORSE	pr	0,00080000	6,35	0,01
I10788	Pá quadrada	ORSE	un	0,00020000	36,90	0,01
I10596	Protetor auricular	ORSE	un	0,00450000	4,90	0,02
I10599	Protetor solar fps 30 com 120ml	ORSE	un	0,00180000	13,00	0,02
I10761	Refeição - café da manhã (café com leite e dois pães com manteiga)	ORSE	un	0,10180000	5,00	0,51
I10362	Seguro de vida e acidente em grupo	ORSE	un	0,00450000	12,54	0,06
I04728	Talhadeira chata 10"	ORSE	un	0,00030000	18,58	0,01
I02378	Vale transporte	ORSE	un	0,09410000	4,50	0,42
				TOTAL Encargos Complementares:		3,82
				VALOR COM ENCARGOS:		3,82

S10551 ENCARGOS COMPLEMENTARES - CARPINTEIRO (H)						
Encargos Complementares		FONTE	UNID	COEFICIENTE	PREÇO UNITÁRIO	TOTAL
I00158	Almoço (Participação do empregador)	ORSE	un	0,10180000	14,00	1,43
I12893S	Bota de segurança com biqueira de aço e colarinho acolchoado	ORSE	par	0,00070000	64,80	0,05
I12895S	Capacete de segurança aba frontal com suspensao de polietileno, sem jugular (classe b)	ORSE	un	0,00060000	13,50	0,01
I10492	Cesta Básica	ORSE	un	0,00450000	175,00	0,79



ESTADO DO PIAUÍ
PREFEITURA MUNICIPAL DE PAES LANDIM
RUA PIAUÍ, Nº 230, CENTRO - PAES LANDIM PIAUÍ
CNPJ: 06.553.663/0001-10

Obra: Reforma da U. E. Teresina Camará, no município de Paes Landim - PI.

Fonte: SINAPI 11/2023; ORSE: 11/2023; SEINFRA: 028 - SEM DESONERAÇÃO

BDI 22,00%

COMPOSIÇÕES AUXILIARES

I10579	Chave de fenda chata 30 cm	ORSE	un	0,00020000	26,89	0,01
I10517	Exames admissionais/demissionais (checkup)	ORSE	cj	0,00040000	300,00	0,12
I00941	Fardamento com mangas curta	ORSE	un	0,00150000	190,46	0,29
I11248	Furadeira e Parafusadeira eletrica Bosch ou Similar profissional	ORSE	un	0,00010000	246,00	0,02
I12892S	Luva raspa de couro, cano curto (punho *7* cm)	ORSE	par	0,00230000	12,15	0,03
I11244	Martelo com unha	ORSE	un	0,00020000	39,04	0,01
I10596	Protetor auricular	ORSE	un	0,00450000	4,90	0,02
I10599	Protetor solar fps 30 com 120ml	ORSE	un	0,00180000	13,00	0,02
I10761	Refeição - café da manhã (café com leite e dois pães com manteiga)	ORSE	un	0,10180000	5,00	0,51
I10362	Seguro de vida e acidente em grupo	ORSE	un	0,00450000	12,54	0,06
I11249	Serra circular eletrica portatil	ORSE	un	0,00010000	518,00	0,05
I02378	Vale transporte	ORSE	un	0,06540000	4,50	0,29
					TOTAL Encargos Complementares:	3,71
					VALOR COM ENCARGOS:	3,71



ESTADO DO PIAUÍ
PREFEITURA MUNICIPAL DE PAES LANDIM
RUA PIAUÍ, Nº 230, CENTRO - PAES LANDIM PIAUÍ
CNPJ: 06.553.663/0001-10

Obra: Reforma da U. E. Teresina Camará, no município de Paes Landim - PI.

Fonte: SINAPI 11/2023; ORSE: 11/2023; SEINFRA: 028 - SEM DESONERAÇÃO

BDI 22,00%

CRONOGRAMA FÍSICO FINANCEIRO

ITEM	DESCRIÇÃO	VALOR (R\$)	30 DIAS	60 DIAS	Total parcela
1	SERVIÇOS PRELIMINARES	5.377,10	60,30%	39,70%	100,00%
			3.242,45	2.134,65	5.377,10
2	SISTEMA DE VEDAÇÃO VERTICAL	7.684,82	100,00%		100,00%
			7.684,82		7.684,82
3	ESQUADRIAS	33.385,25	100,00%		100,00%
			33.385,25		33.385,25
4	REVESTIMENTOS EXTERNOS E INTERNOS	8.671,27	100,00%		100,00%
			8.671,27		8.671,27
5	SISTEMA DE PISO	5.376,25	30,00%	70,00%	100,00%
			1.612,88	3.763,37	5.376,25
6	PINTURAS E ACABAMENTOS	29.695,86		100,00%	100,00%
				29.695,86	29.695,86
7	LOUÇAS, ACESSÓRIOS E METAIS	6.127,86		100,00%	100,00%
				6.127,86	6.127,86
8	INSTALAÇÕES ELÉTRICAS	12.729,39		100,00%	100,00%
				12.729,39	12.729,39
9	SERVIÇOS FINAIS	5.218,94		100,00%	100,00%
				5.218,94	5.218,94
114.266,74			54.596,67	59.670,07	114.266,74
			54.596,67	114.266,74	



ESTADO DO PIAUÍ
PREFEITURA MUNICIPAL DE PAES LANDIM
RUA PIAUÍ, Nº 230, CENTRO - PAES LANDIM PIAUÍ
CNPJ: 06.553.663/0001-10

Obra: Reforma da U. E. Teresina Camará, no município de Paes Landim - PI.

Fonte: SINAPI 11/2023; ORSE: 11/2023; SEINFRA: 028 - SEM DESONERAÇÃO

BDI 22,00%

COMPOSIÇÃO DO BDI

COD	DESCRIÇÃO	%
BENEFÍCIO		
SG	GARANTIA/SEGURANÇA	0,40
L	LUCRO	7,30
	TOTAL	7,70
DESPESAS INDIRETAS		
AC	ADMINISTRAÇÃO CENTRAL	4,01
DF	DESPESAS FINANCEIRAS	1,11
R	RISCOS	0,56
	TOTAL	5,68
IMPOSTOS		
I	COFINS	3,00
	ISS	3,00
	PIS	0,65
	TOTAL	6,65

BDI = 22,00%

$$\left(\left(\frac{((1 + AC + SG + R) \times (1 + DF) \times (1 + L))}{(1 - I)} \right) - 1 \right)$$



ESTADO DO PIAUÍ
PREFEITURA MUNICIPAL DE PAES LANDIM
RUA PIAUÍ, Nº 230, CENTRO - PAES LANDIM PIAUÍ
CNPJ: 06.553.663/0001-10

Obra: Reforma da U. E. Teresina Camará, no município de Paes Landim - PI.

Fonte: SINAPI 11/2023; ORSE: 11/2023; SEINFRA: 028 - SEM DESONERAÇÃO

BDI 22,00%


TABELA DE ENCARGOS SOCIAIS

COD	DESCRIÇÃO	HORISTA %	MENSALISTA %
A	GRUPO A		
A1	INSS	20,00	20,00
A2	SESI	1,50	1,50
A3	SENAI	1,00	1,00
A4	INCRA	0,20	0,20
A5	SEBRAE	0,60	0,60
A6	SALÁRIO EDUCAÇÃO	2,50	2,50
A7	SEGURO CONTRA ACIDENTES DE TRABALHO	3,00	3,00
A8	FGTS	8,00	8,00
A9	SECONCI	0,00	0,00
	TOTAL	36,80	36,80
B	GRUPO B		
B1	REPOUSO SEMANAL REMUNERADO	17,82	0,00
B2	FERIADOS	3,95	0,00
B3	AUXÍLIO - ENFERMIDADE	0,87	0,66
B4	13º SALÁRIO	10,95	8,33
B5	LICENÇA PATERNIDADE	0,07	0,05
B6	FALTAS JUSTIFICADAS	0,73	0,56
B7	DÍAS DE CHUVAS	1,19	0,00
B8	AUXÍLIO ACIDENTE DE TRABALHO	0,10	0,08
B9	FÉRIAS GOZADAS	11,47	8,72
B10	SALÁRIO MATERNIDADE	0,04	0,03
	TOTAL	47,19	18,43
C	GRUPO C		
C1	AVISO PRÉVIO INDENIZADO	5,30	4,03
C2	AVISO PRÉVIO TRABALHADO	0,12	0,09
C3	FÉRIAS INDENIZADAS	2,40	1,83
C4	DEPÓSITO RESCISÃO SEM JUSTA CAUSA	2,95	2,24
C5	INDENIZAÇÃO ADICIONAL	0,45	0,34
	TOTAL	11,22	8,53
D	GRUPO D		
D1	REINCIDÊNCIA DE GRUPO A SOBRE GRUPO B	17,37	6,78
D2	REINCIDÊNCIA DE GRUPO A SOBRE AVISO PRÉVIO TRABALHADO E REINCIDÊNCIA DO FGTS SOBRE AVISO PRÉVIO INDENIZADO	0,47	0,36
	TOTAL	17,84	7,14

A + B + C + D =

113,05

70,90

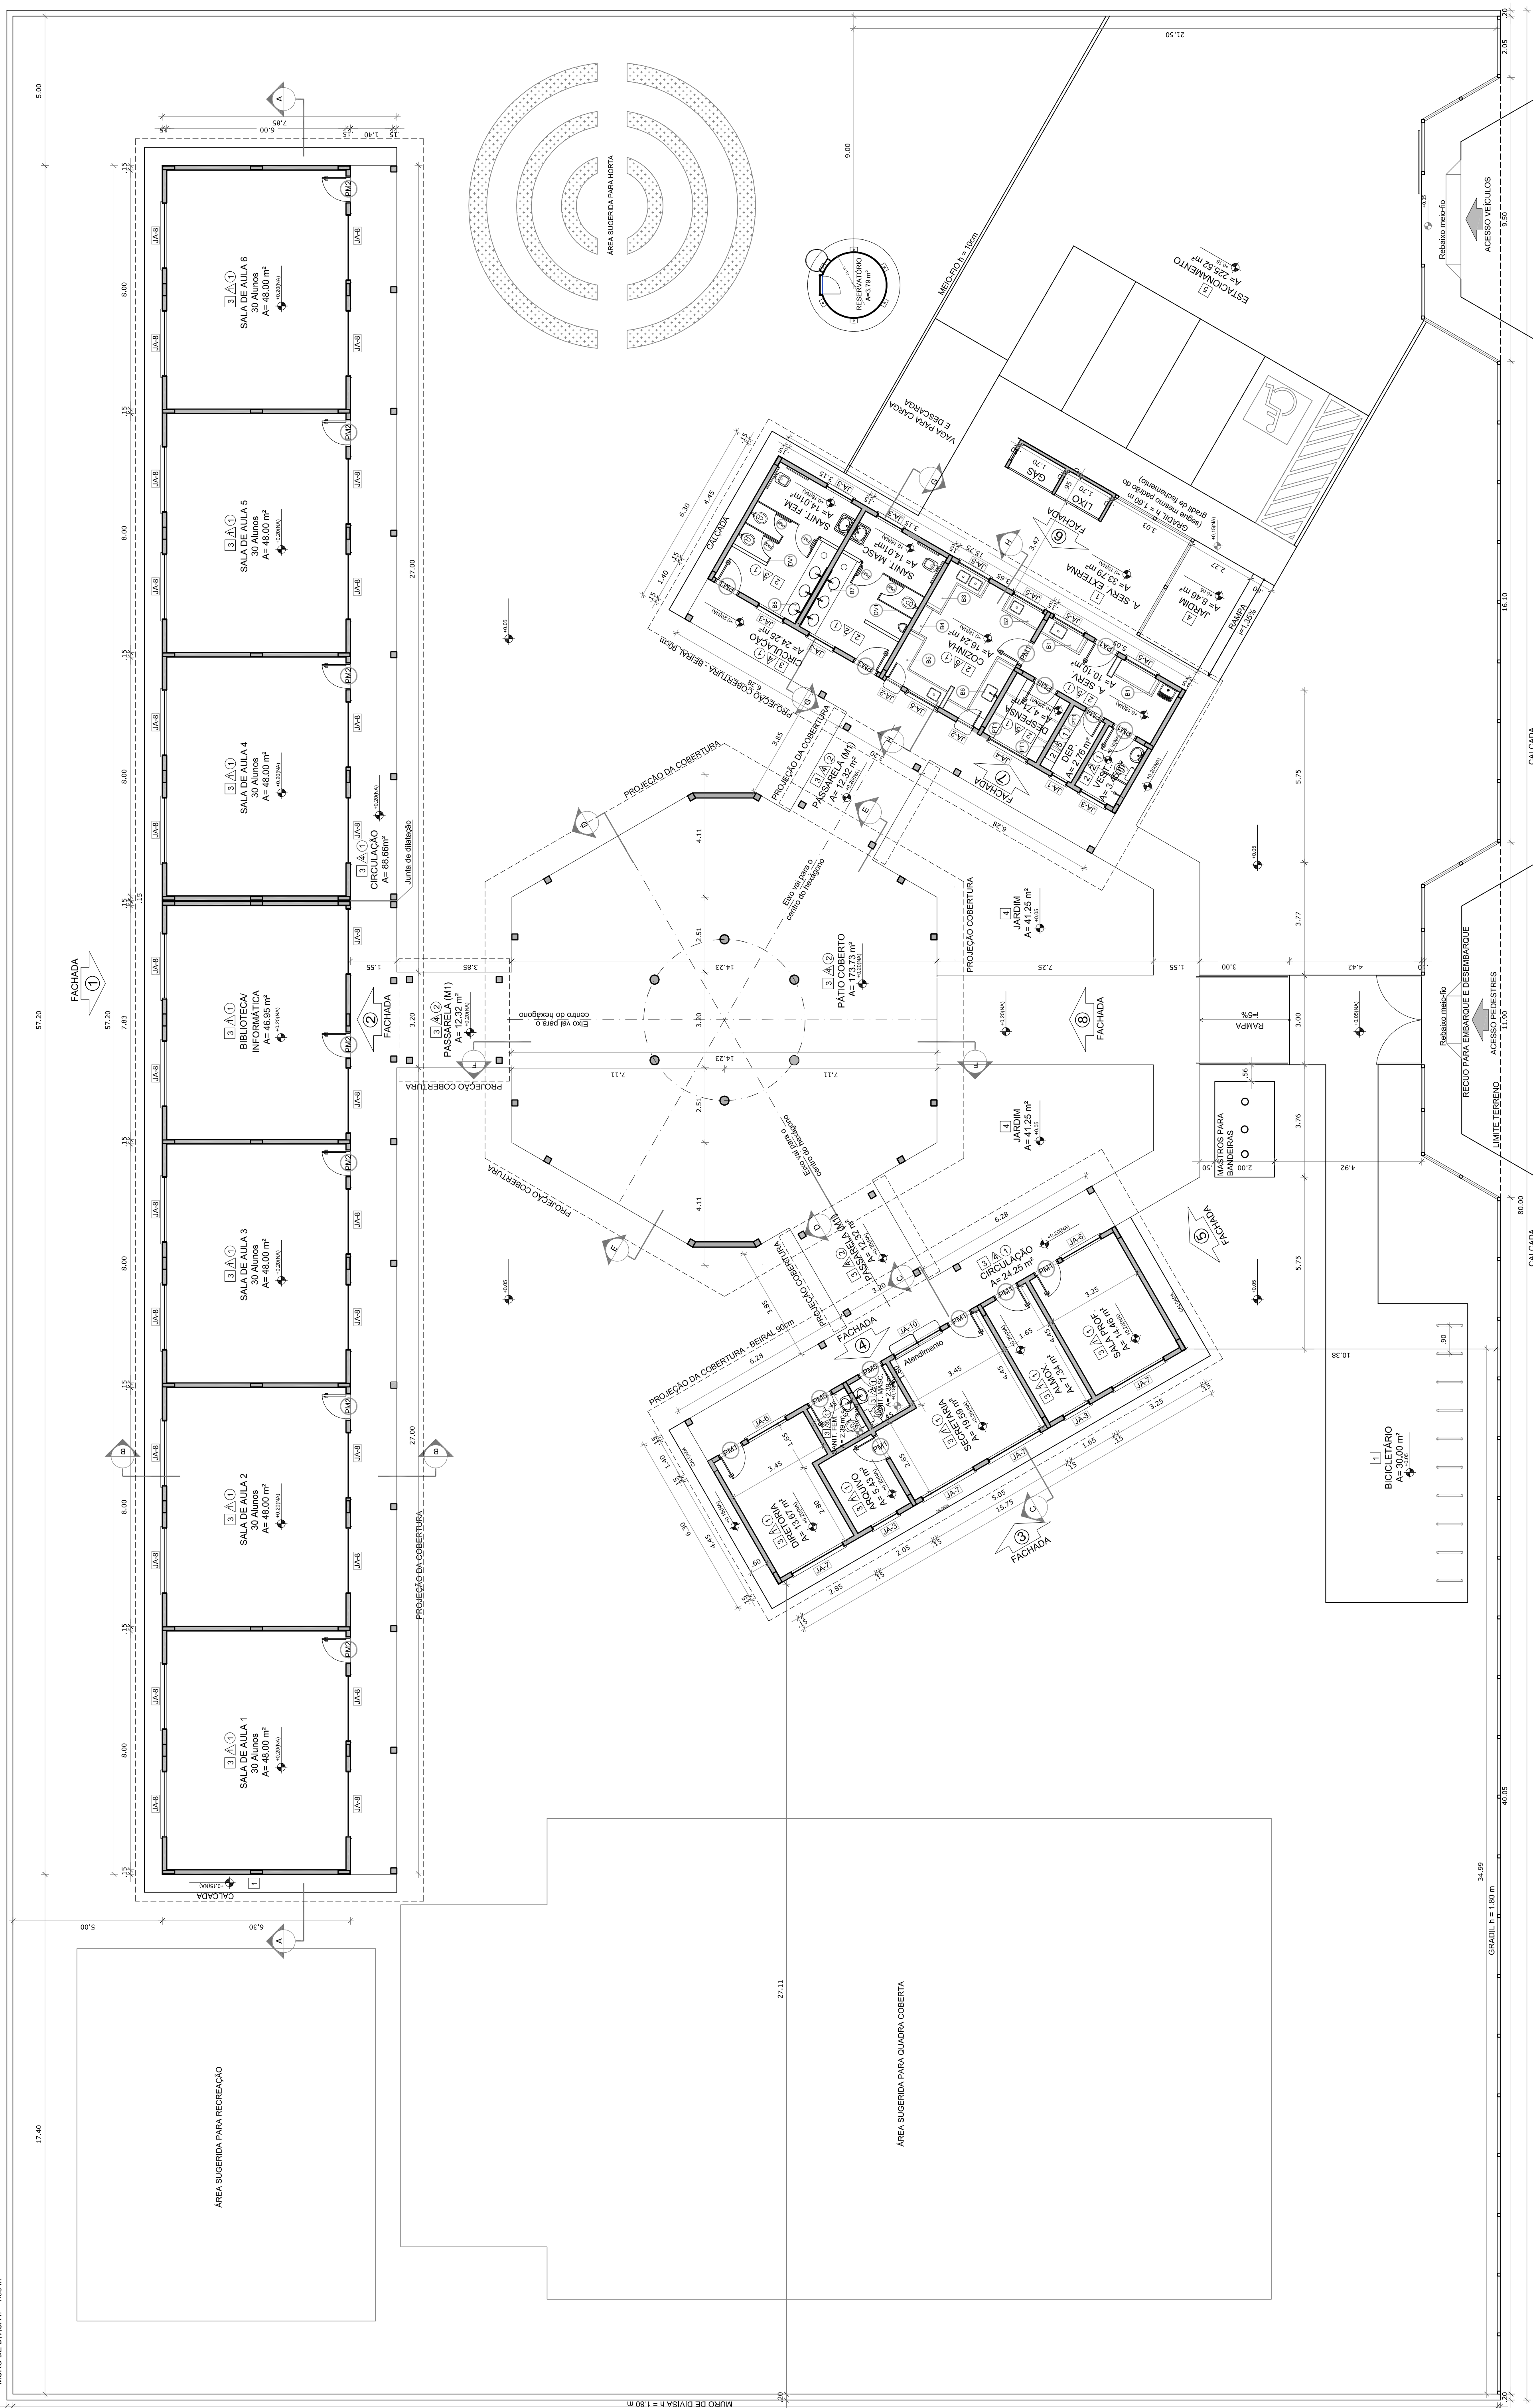

ÁREA DO TERRENO: 59 metros x 40 metros = 1.400,00 m²		TAXA DE OCUPAÇÃO: 28,24 %
ÁREA OCUPADA:	1.129,64 m²	
ÁREA CONSTRUIDA:	867,79 m²	CORFICIENTE DE APROVEITAMENTO: 0,22
ÁREAS EDIFICAÇÕES		
BLOCO	ÁREA RECHADA	ÁREA ABERTA
EDUCACIONAL	300,39 m²	86,66 m²
ADMINISTRATIVO	74,81 m²	24,41 m²
DEPARTAMENTO	74,81 m²	24,41 m²
SERVIÇO COBERTO	-	175,35 m²
PARQUEAMENTO (M1)	-	30,96 m²
PÁSSAGENS (L1)	4,23 m²	-
RESERVAÇÃO	3,78 m²	4,23 m²
TOTAL ÁREA	519,07 m²	376,79 m²
ÁREAS EXTERNAS		ÁREA
AMBIENTE EXTERNO		33,79 m²
ÁREA DE SERVIÇO		225,52 m²
ESTACIONAMENTO		30,00 m²
WHEELGATE		90,96 m²
JARDIM		380,27 m²
TOTAL ÁREA EXTERNA		1.129,54 m²

LEGENDA:	INDICAÇÃO DE REBES P/ ANTE-CORTE	INDICAÇÃO DE REVESTIMENTOS
 1 - 100MM 2 - 200MM 3 - 300MM		
		

- NOTAS
- MÉDIA E NÍVELS EM MÉTODOS
- VERIFICAR POSIÇÃO EXATA DOS PILARES NO PROJETO ESTRUTURAL
- VERIFICAR A POSIÇÃO EXATA DO PISO DE APOIO
- SEGUIR ORIENTAÇÃO DO PROJETO QUANTO À UTILIZAÇÃO DAS CORES, CASO SEJA NECESSÁRIA
- SEGUIR OBRIGATORIAMENTE AS NORMAS DE ABORDAGEM
- ELABORAR O CONJUNTO DE INFORMAÇÕES SOBRE O PROJETO, SEU GRÁFICO E MEMORIA
- MEMORIA DESENVOLVIDA DESENVOLVENDO AS ESPECIFICAÇÕES TÉCNICAS, PREVALENDO A INFORMAÇÃO CONTIDA NO DESENHO
- ATRIBUIÇÕES NESTE PROJETO SOMENTE COM AUTORIZAÇÃO EXPRESSA DO PIUE
- REFERÊNCIAS
- PLANO DE CANTATIVOS
- MEMORIA DESCRITIVO E ESPECIFICAÇÕES TÉCNICAS



PROJETO PADRÃO - FNDE

MUNICÍPIO - UF:

PROPRIETÁRIO:

ENDEREÇO:

PROPRIETARIO

RESP. TÉCNICO	CAU/ CREA
1	
2	
FO CAU/ CREA

2A

1 PLANTA BAIXA
ESCALA 1/100

SERVIÇOS:

1 2 
--

ESCOLA 6 SALAS DE AULA
PROJETO DE ARQUITETURA

IDENTIFICAÇÃO	PLANTA BAIXA		PRINCÍPIA
PROJETO - Coordenação Geral de Infraestrutura Nacional	REVISÃO	ESCALA	02/23
	R.01	1:100	
		DATA EMISSÃO	
		FEVEREIRO/2014	
ÁVULSO			
AVISO			
(140X680)			

BANCADAS - B*	
(a)	GRANTO CUNHA ANDORINHA - esp. 2 cm - 0,6 x 1,50 (H x 0,9) = 1,02 m - Área de Serviço
(b)	GRANTO CUNHA ANDORINHA - esp. 2 cm - 0,5 x 1,50 (H x 0,9) = 1,02 m - Preparo acaca
(c)	GRANTO CUNHA ANDORINHA - esp. 2 cm - 0,5 x 2,65 (H x 0,9) = 1,26 m - Preparo vassouras
(d)	GRANTO CUNHA ANDORINHA - esp. 2 cm - 0,5 x 1,20 (H x 0,9) = 0,90 m - Apelo fogão
(e)	GRANTO CUNHA ANDORINHA - esp. 2 cm - 0,6 x 2,80 (H x 0,9) = 1,51 m - Apelo gumpões
(f)	GRANTO CUNHA ANDORINHA - esp. 2 cm - 0,6 x 3,50 (H x 0,9) = 1,89 m - Laranjei grandes
(g)	GRANTO CUNHA ANDORINHA - esp. 2 cm - 0,6 x 2,65 (H x 0,9) = 1,51 m - Surti, fust.
(h)	GRANTO CUNHA ANDORINHA - esp. 2 cm - 0,6 x 2,65 (H x 0,9) = 1,51 m - Surti, fust.

LEGENDA DE JANELAS - JANELAS ALUMINIO									
REF.	Dimensões (cm)	Área (m²)	QUANT.	Área Total (m²)	10 de pátio (cm) / TIPO	AMBIENTES			
						Doçaria			
1	60 x 40	0,24	1	0,24	170 cm - basculante	Doçaria**			
2	60 x 90	0,54	2	1,08	120 cm - basculante	Sanitários (m. e mizp.) / vestiário*			
3	100 x 40	0,40	7	2,80	170 cm - basculante	Arquitetura e engenho			
4	150 x 40	0,60	1	0,60	170 cm - basculante	Repositório			
5	120 x 100	1,20	5	6,00	110 cm - correr	Área de serviço e cozinha**			
6	150 x 110	1,65	2	3,30	100 cm - basculante	Sala de repouso e elevador			
7	200 x 110	2,20	4	8,80	100 cm - basculante	Sala de professor			
8	220 x 110	2,42	28	67,76	100 cm - basculante	Sala de aula			
9	60 x 200	1,20	0	7,20	490 cm - veneziana fixa	Lanterim Paulo Roberto			
10	100 x 100 x 200	1,98	1	1,98	900 100 cm - basculante	Sociedade			

[illegible][illegible]

(LARG.)	90 x 100 + 20 x 120	1,98	1	1,98	90/100 cm - fixa	Secretaria
---------	---------------------	------	---	------	------------------	------------