


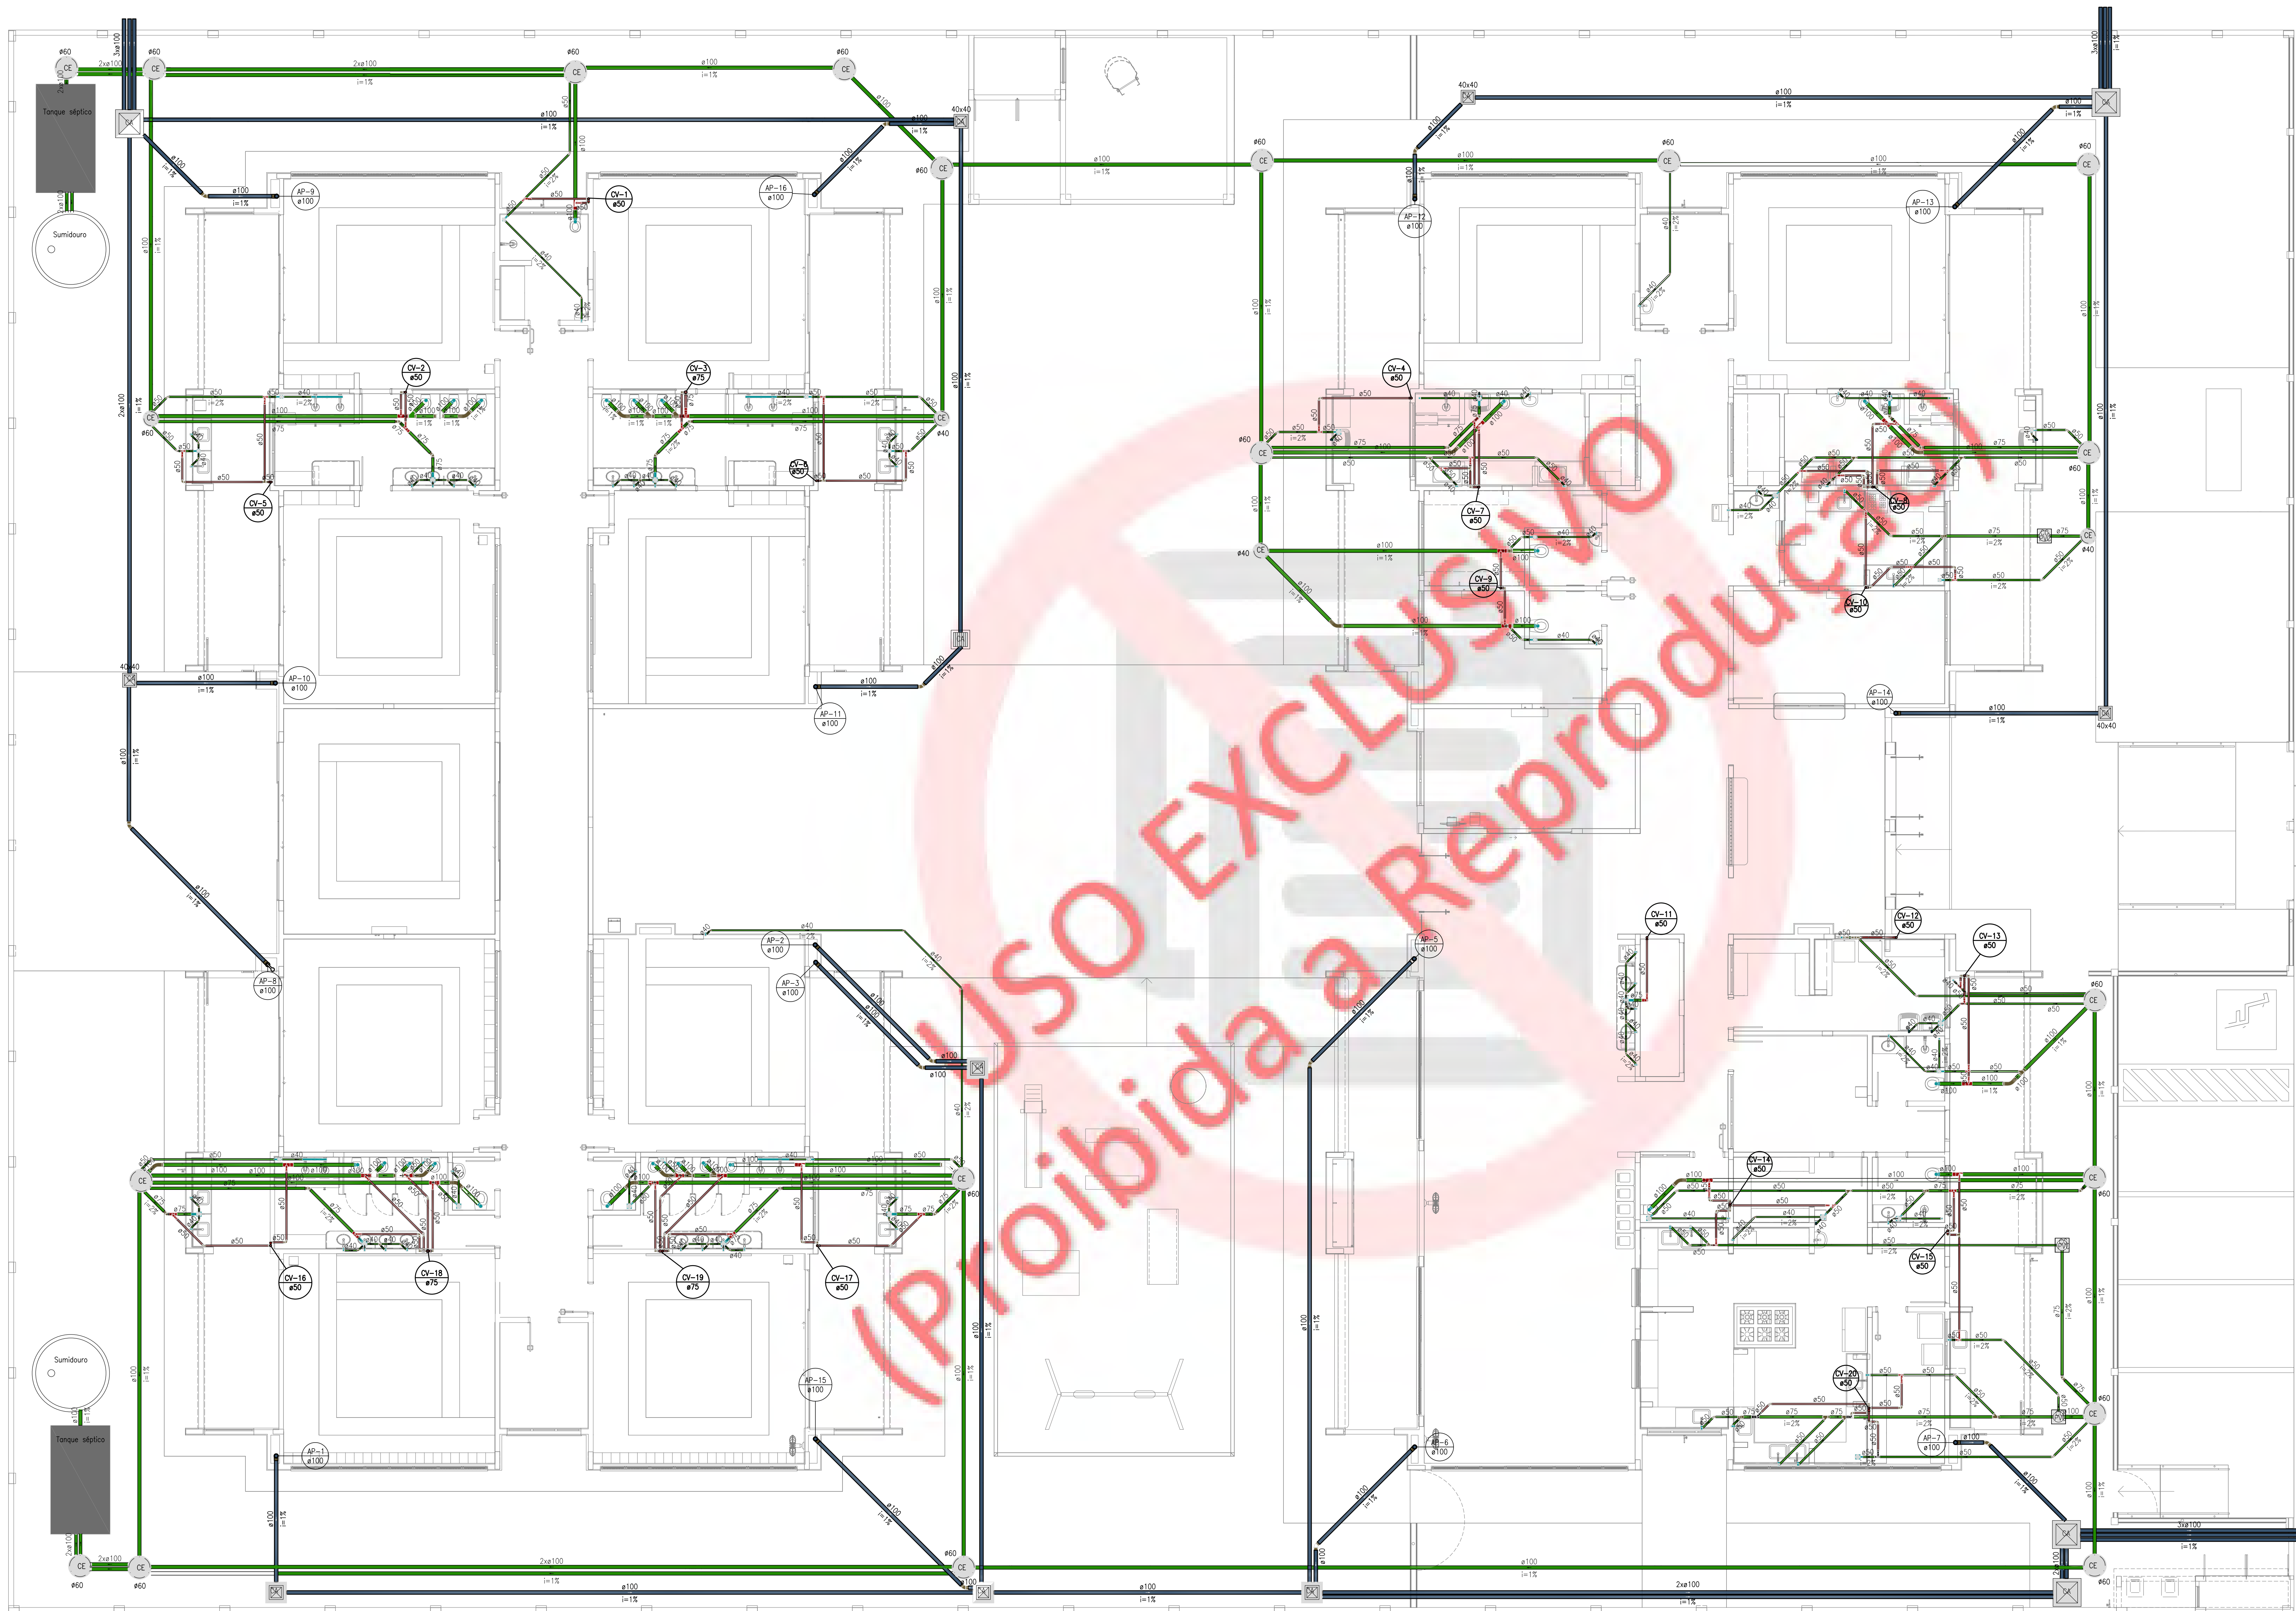


INSTALAÇÃO SANITÁRIA E PLUVIAL
ESCALA: 1/75

SÍMBOLOS	LEGENDA
	Caixas de Gordura PVC
	Caixas de passagem em concreto armado DN 40 e 60 cm
	Caixa Sifonada 150x150x50mm
	Caixa Sifonada 150x150x75mm com tampa cega
	Curva 45° Longa para Esgoto Sanitário
	Curva 45° curta Amarela
	Curva 90° curta
	Curva 90° curta- caixa
	Junção simples
	Junção simples c/ redução
	Ramos de Ventilação
	Ramos de Ventilação em Cruz

TUBULAÇÃO DE ESGOTO PVC
TUBULAÇÃO DE ÁGUAS PLUVIAIS
TUBULAÇÃO DE VENTILAÇÃO EM PVC

Obs:
1. OS DIÂMETROS DAS TUBULAÇÕES DE PVC ESTÃO EM MILÍMETROS E
REFERE-SE AO DIÂMETRO EXTERNO;

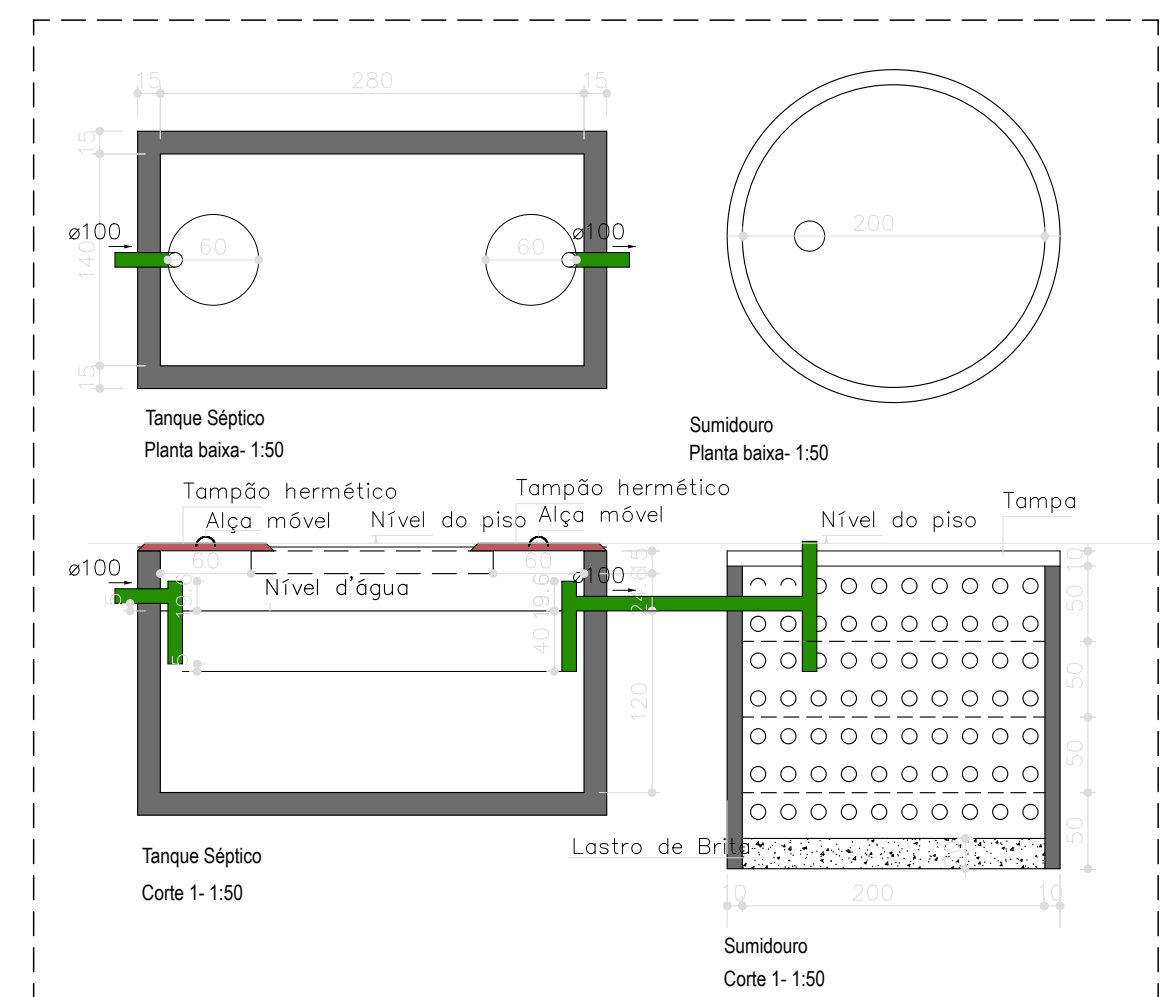

Planacon PLANEJAMENTO E ACESSORIA DE
PROJETOS TÉCNICOS LTDA.

CLIENTE: PREFEITURA MUNICIPAL DE PADRE MARCOS (PI)

PROJETO: CONSTRUÇÃO DE CRECHE PRÉ-ESCOLA TIPO 1
PROJETO PADRÃO - FNDE

CONVÊNIO Nº: CONVENIO 962715/2024 / P.M. DE PADRE MARCOS-PI/FNDE

DESENHO: PROJETO DE INSTALAÇÃO SANITÁRIA E PLUVIAL

PROJETA: Rômulo Augusto M. de O. Viana
Engenheiro Civil
RN 1915743-4/CREA-PI

DADOS DE CAMPO: CLIENTE
DATA: 2024 REV: 00

DESENHO/DIA: ALESSANDRA
FORMATO: A1 PRONCH: Nº: INS. 01-04