


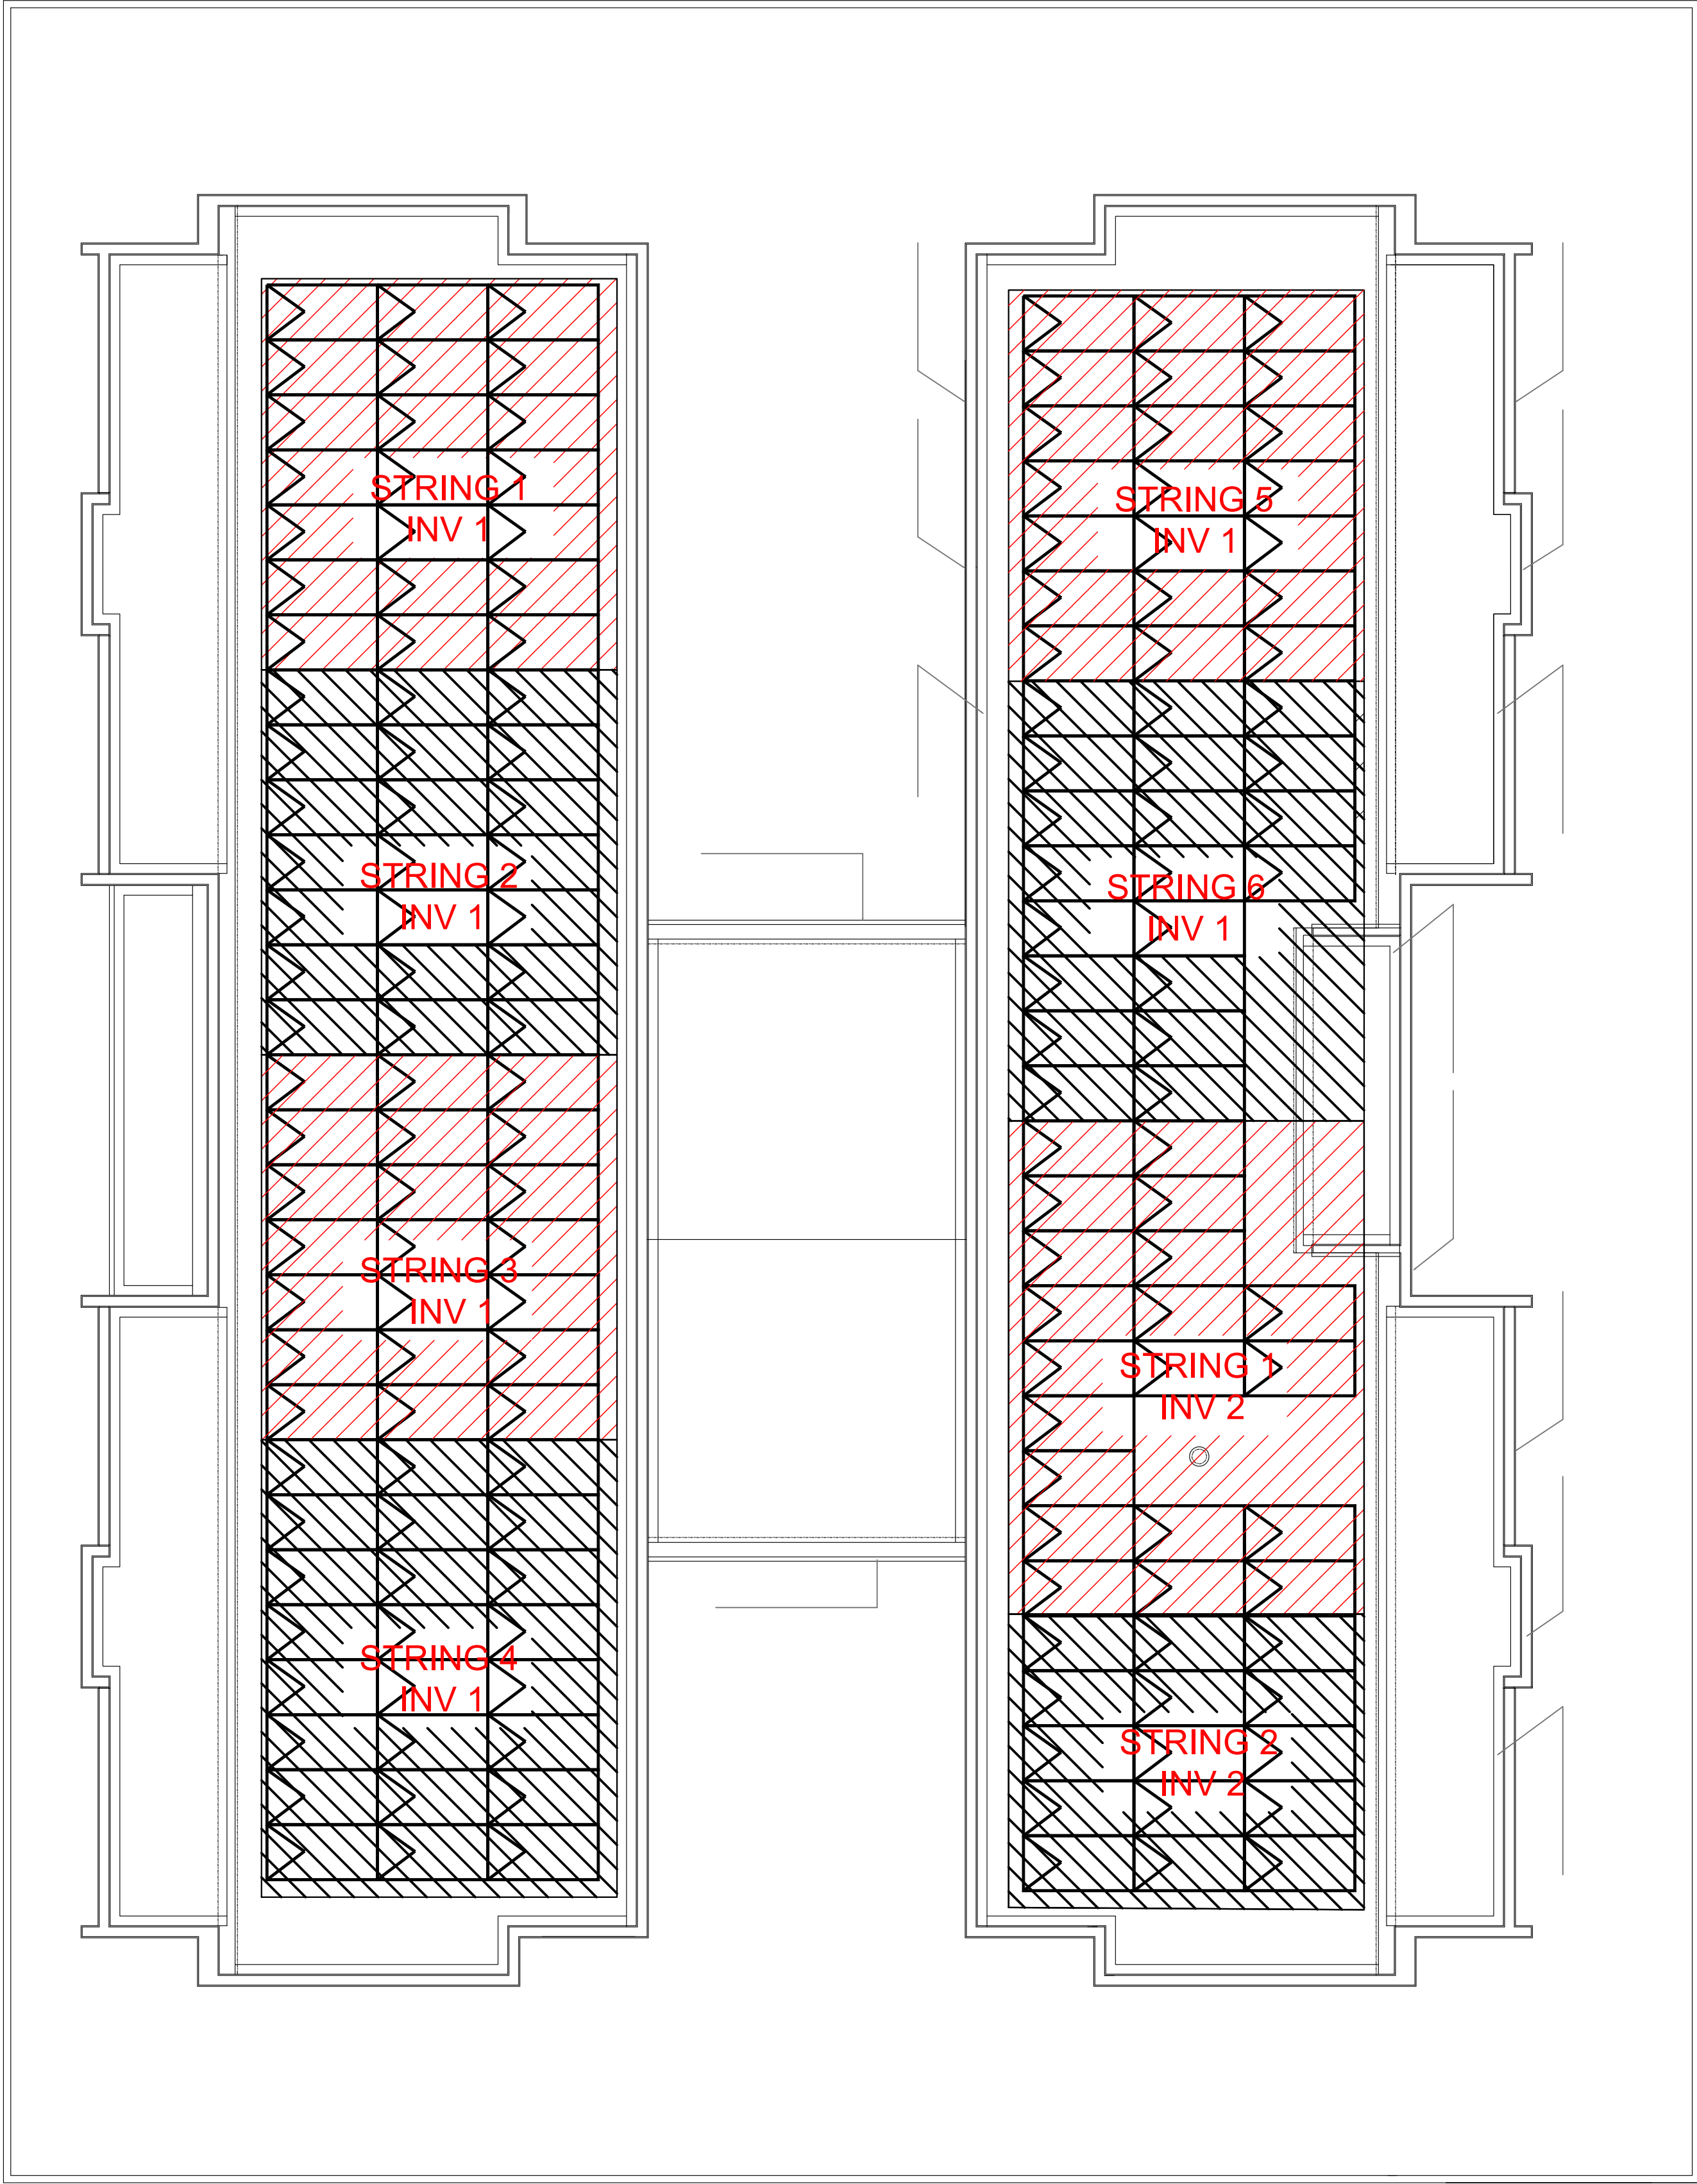

PLANEJAMENTO E ASSESSORIA DE
PROJETOS TÉCNICOS LTDA.

CLIENTE: PREFEITURA MUNICIPAL DE PAULISTANA-PI			
PROJETO: CONSTRUÇÃO DE CRECHE PROGRAMA PROINFÂNCIA - PROJETO TIPO 2			
RECURSO: Nº 967465/2024		LOCALIDADE:	SEDE
DESENHO: INSTALAÇÃO DO SISTEMA SOLAR		ESCALA:	INDICADA
PROJETISTA:  Igor Rodrigues Nunes Engenheiro Eletricista R# 192210920 CREA-PI	DADOS DE CAMPO:		DESENHO/CAD: IGOR NUNES
	DATA: 2025	REV: 00	FORMATO: A1 PRANCHA Nº: ELE.04/04