



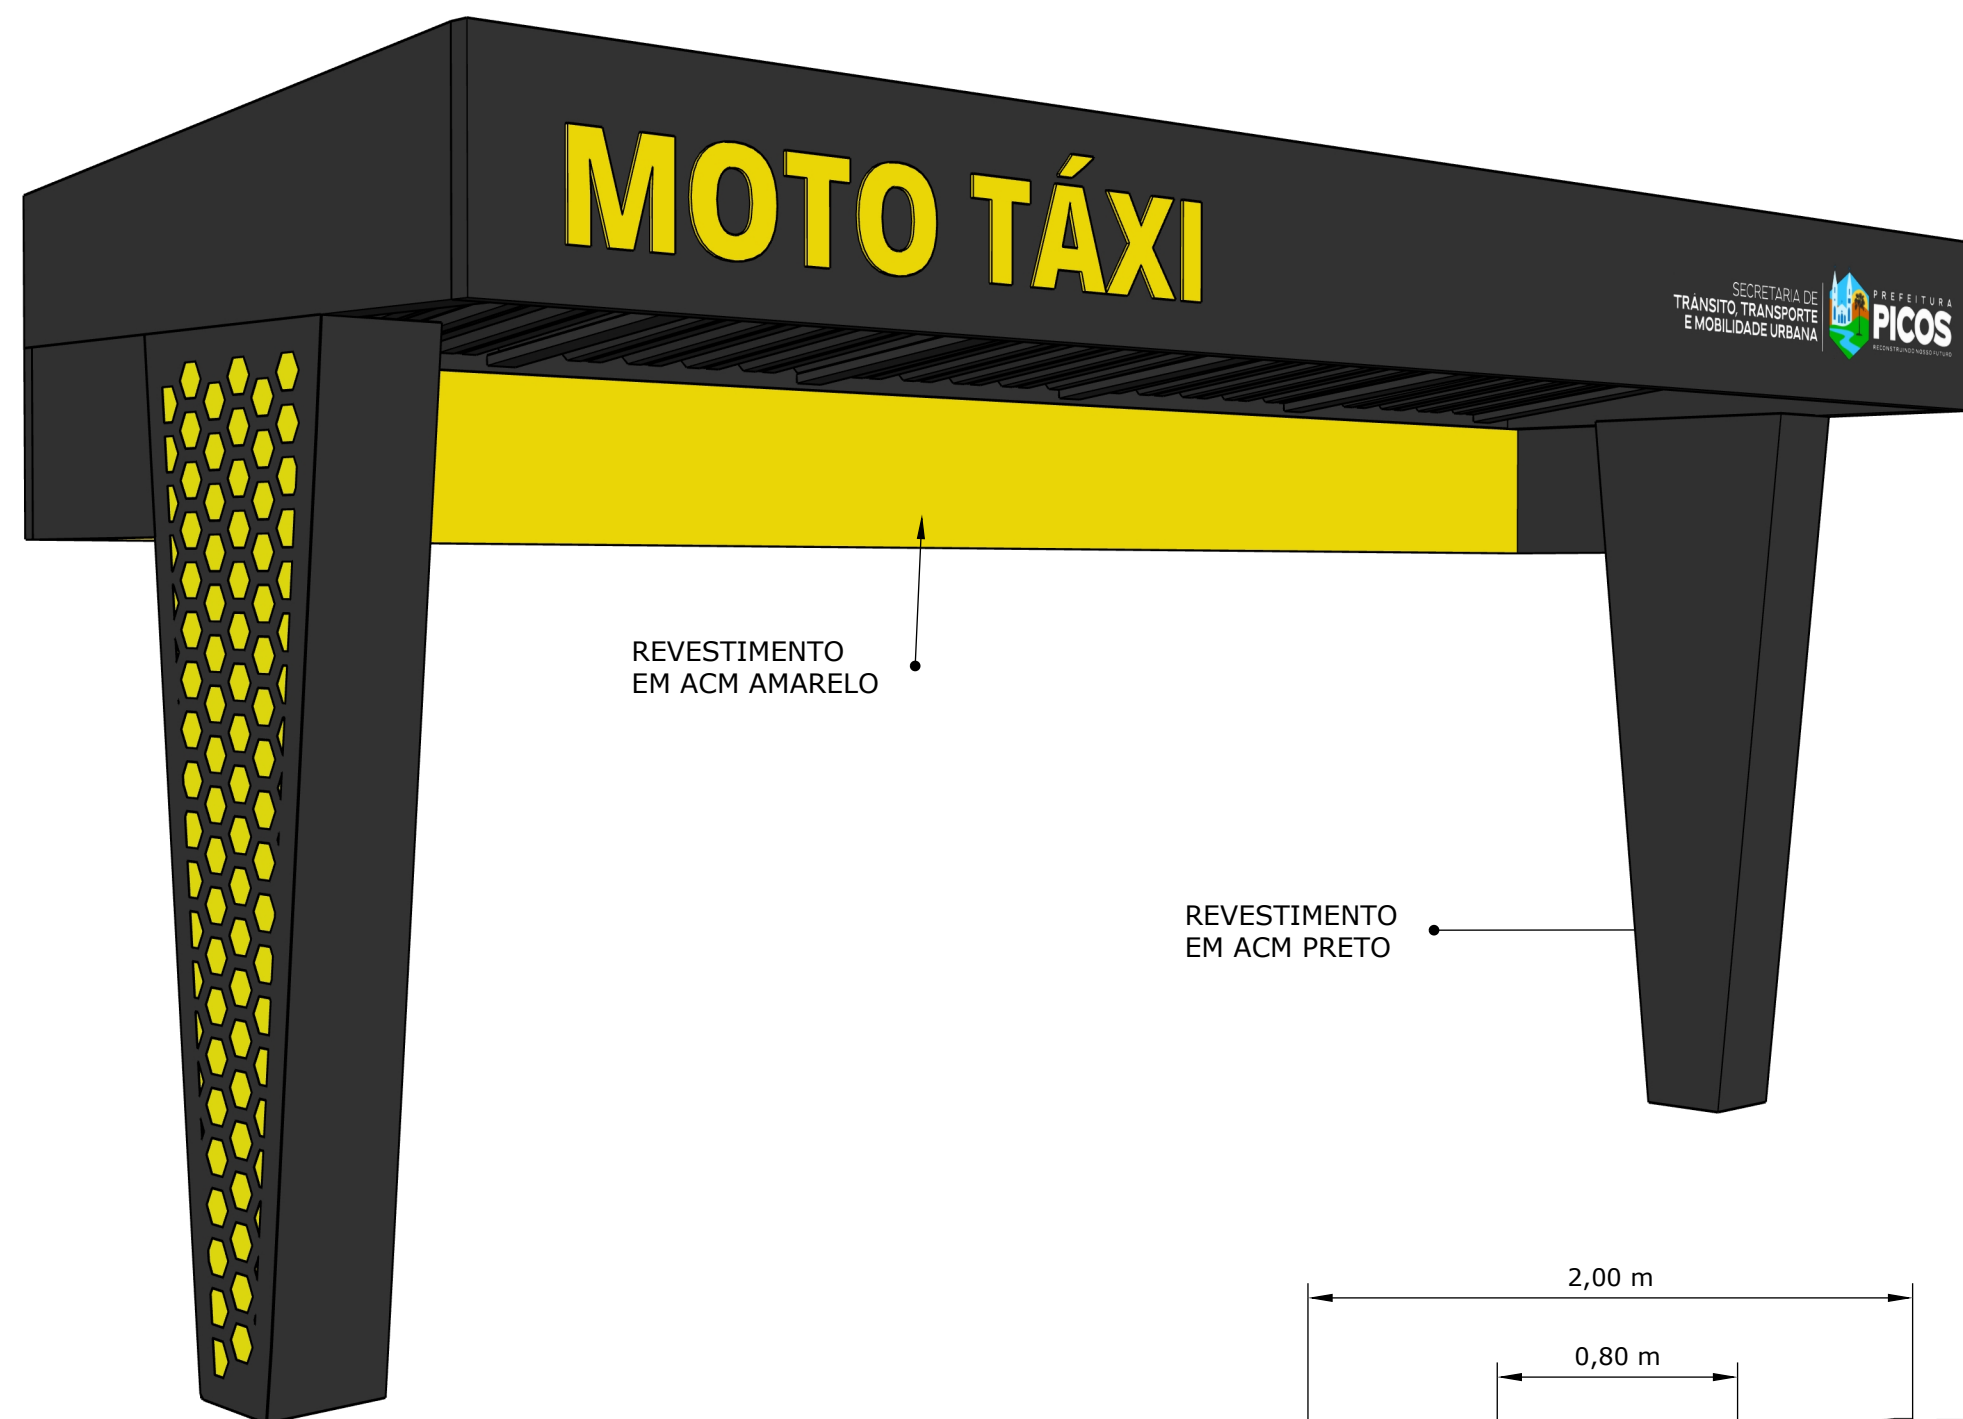


1 VISTA 01
SEM ESCALA

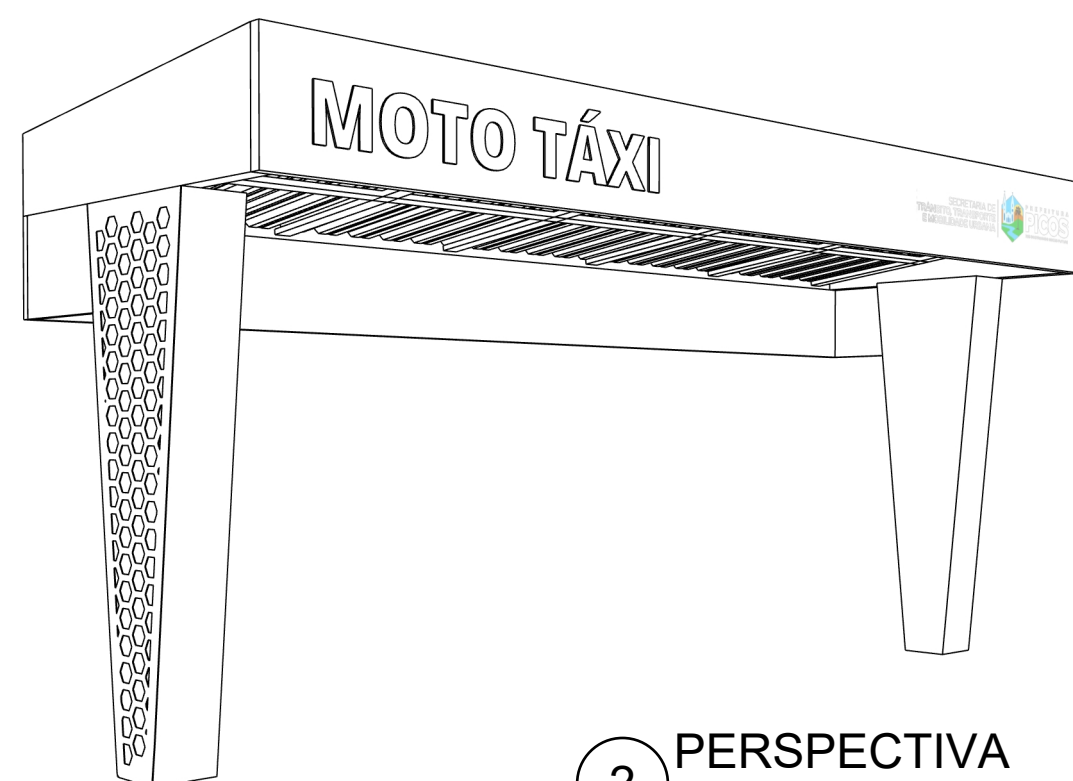


2 PERSPECTIVA
ESCALA: 1:50

REVESTIMENTO
EM ACM PRETO


REVESTIMENTO
EM ACM AMARELO

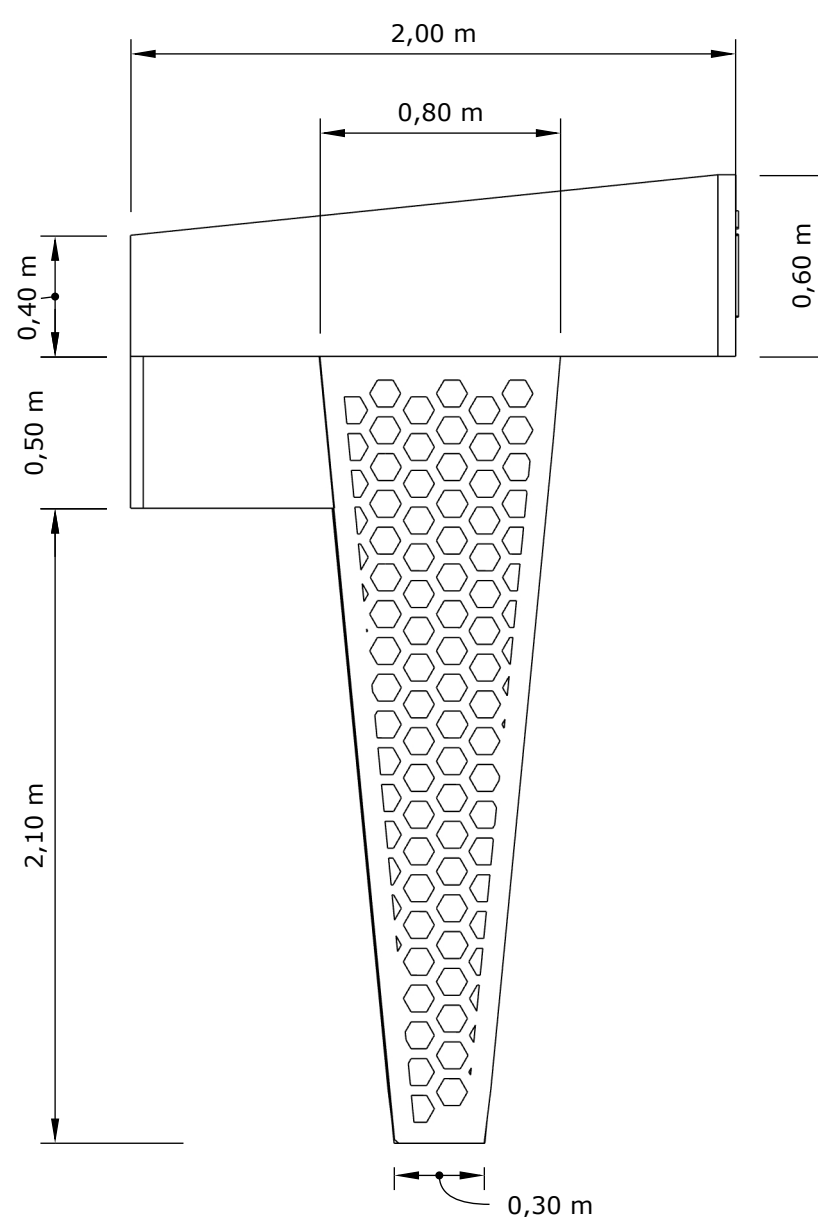

3 VISTA LATERAL ESQUERDA
ESCALA: 1:50

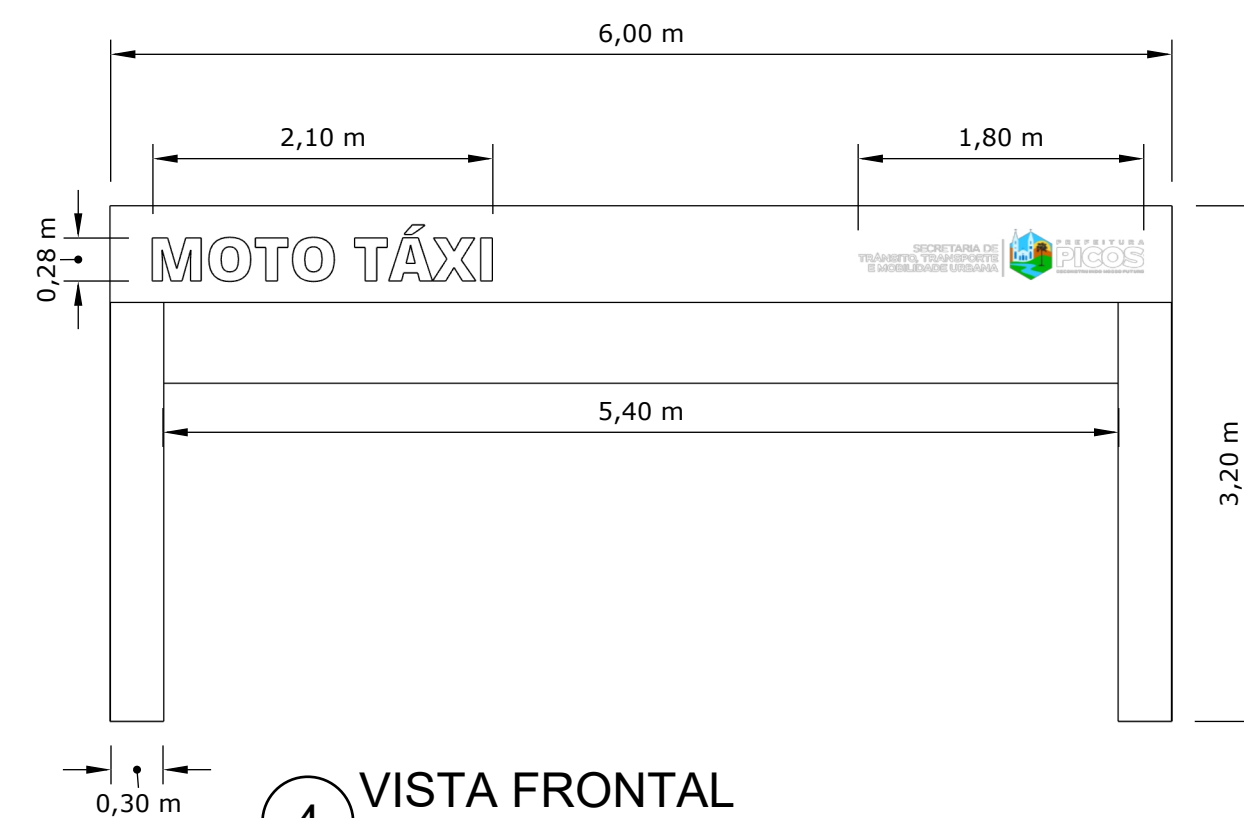

4 VISTA FRONTAL
ESCALA: 1:50

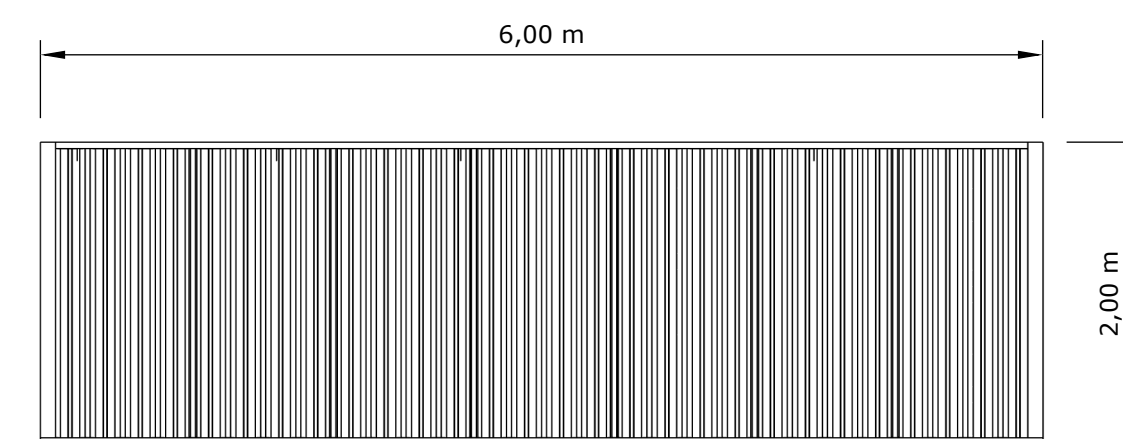

5 VISTA SUPERIOR
ESCALA: 1:50



PREFEITURA
PICOS
RECONSTRUINDO NOSSO FUTURO

PREFEITURA MUNICIPAL DE PICOS

CONSTRUÇÃO PONTO DE MOTO TÁXI

TÍTULO:

PROJ.

LOCAL:

DATA:

FOLHA:

01/01