


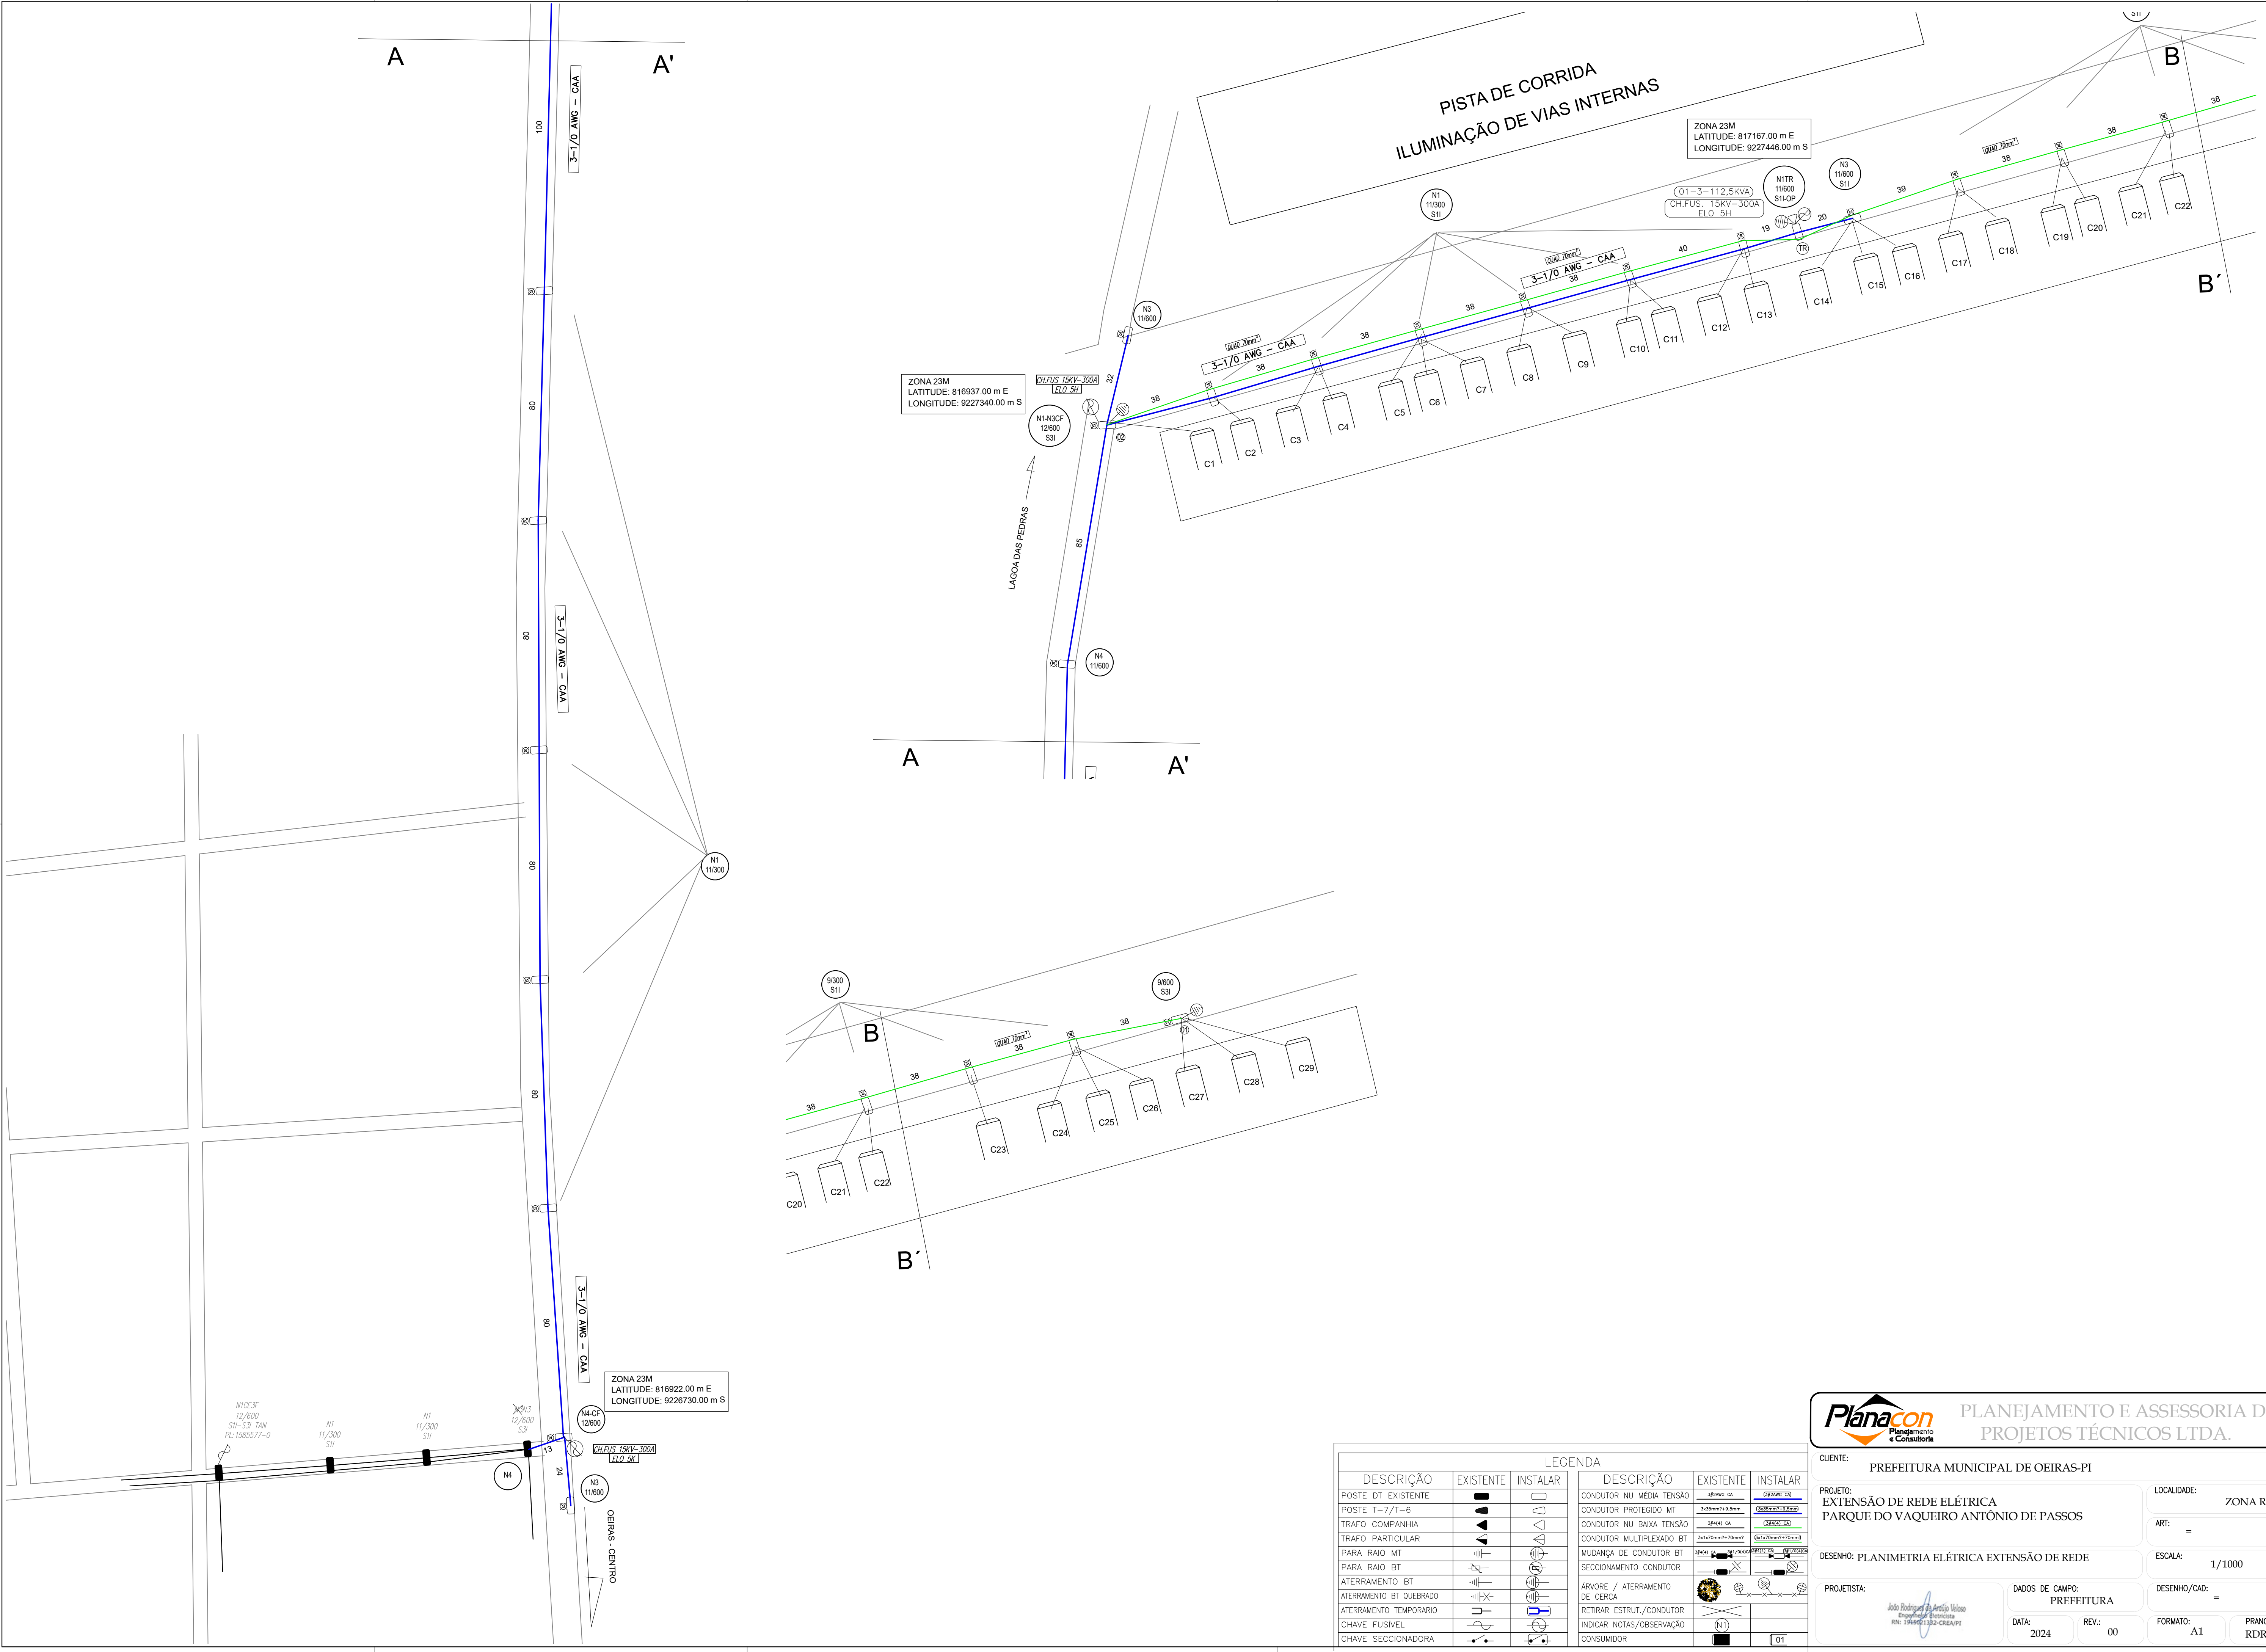

LEGENDA			LEGENDA		
DESCRIÇÃO	EXISTENTE	INSTALAR	DESCRIÇÃO	EXISTENTE	INSTALAR
POSTE DT. EXISTENTE			CONDUTOR NU. MÉDIA TENSÃO		
POSTE T-7/T-6			CONDUTOR PROTEGIDO MT		
TRAFO. COMPANHIA			CONDUTOR NU. BAIXA TENSÃO		
TRAFO. PARTICULAR			CONDUTOR MULTIPLEXADO BT		
PARA. RAIO MT			MUDANÇA DE CONDUTOR BT		
PARA. RAIO BT			SECCIONAMENTO CONDUTOR		
ATERRAMENTO BT			ÁRVORE / ATERRAMENTO DE CERCA		
ATERRAMENTO BT QUEBRADO			RETIRAR ESTRUT./CONDUTOR		
ATERRAMENTO TEMPORÁRIO			INDICAR NOTAS/OBSERVAÇÃO		
CHAVE FUSÍVEL			CONSUMIDOR		
CHAVE SECCIONADORA					



PLANEJAMENTO E ACESSORIA DE
PROJETOS TÉCNICOS LTDA.

CLIENTE:
PREFEITURA MUNICIPAL DE OERAS-PI

PROJETO:
EXTENSÃO DE REDE ELÉTRICA
PARQUE DO VAQUEIRO ANTÔNIO DE PASSOS

DESENHO: PLANIMETRIA ELÉTRICA EXTENSÃO DE REDE

PROJETA:
João Rodrigues de Araújo Vilela
Engenheiro Eletricista
RNE: 19465/2022-02/PA/PI

DADOS DE CAMPO:
PREFEITURA

LOCALIDADE:
ZONA RURAL

ART:
=

ESCALA:
1/1000

DESENHO/CAD:
=

FORMATO:
A1

PRANCHA N°:
RDR-01/01

DATA:
2024

REV.:
00