


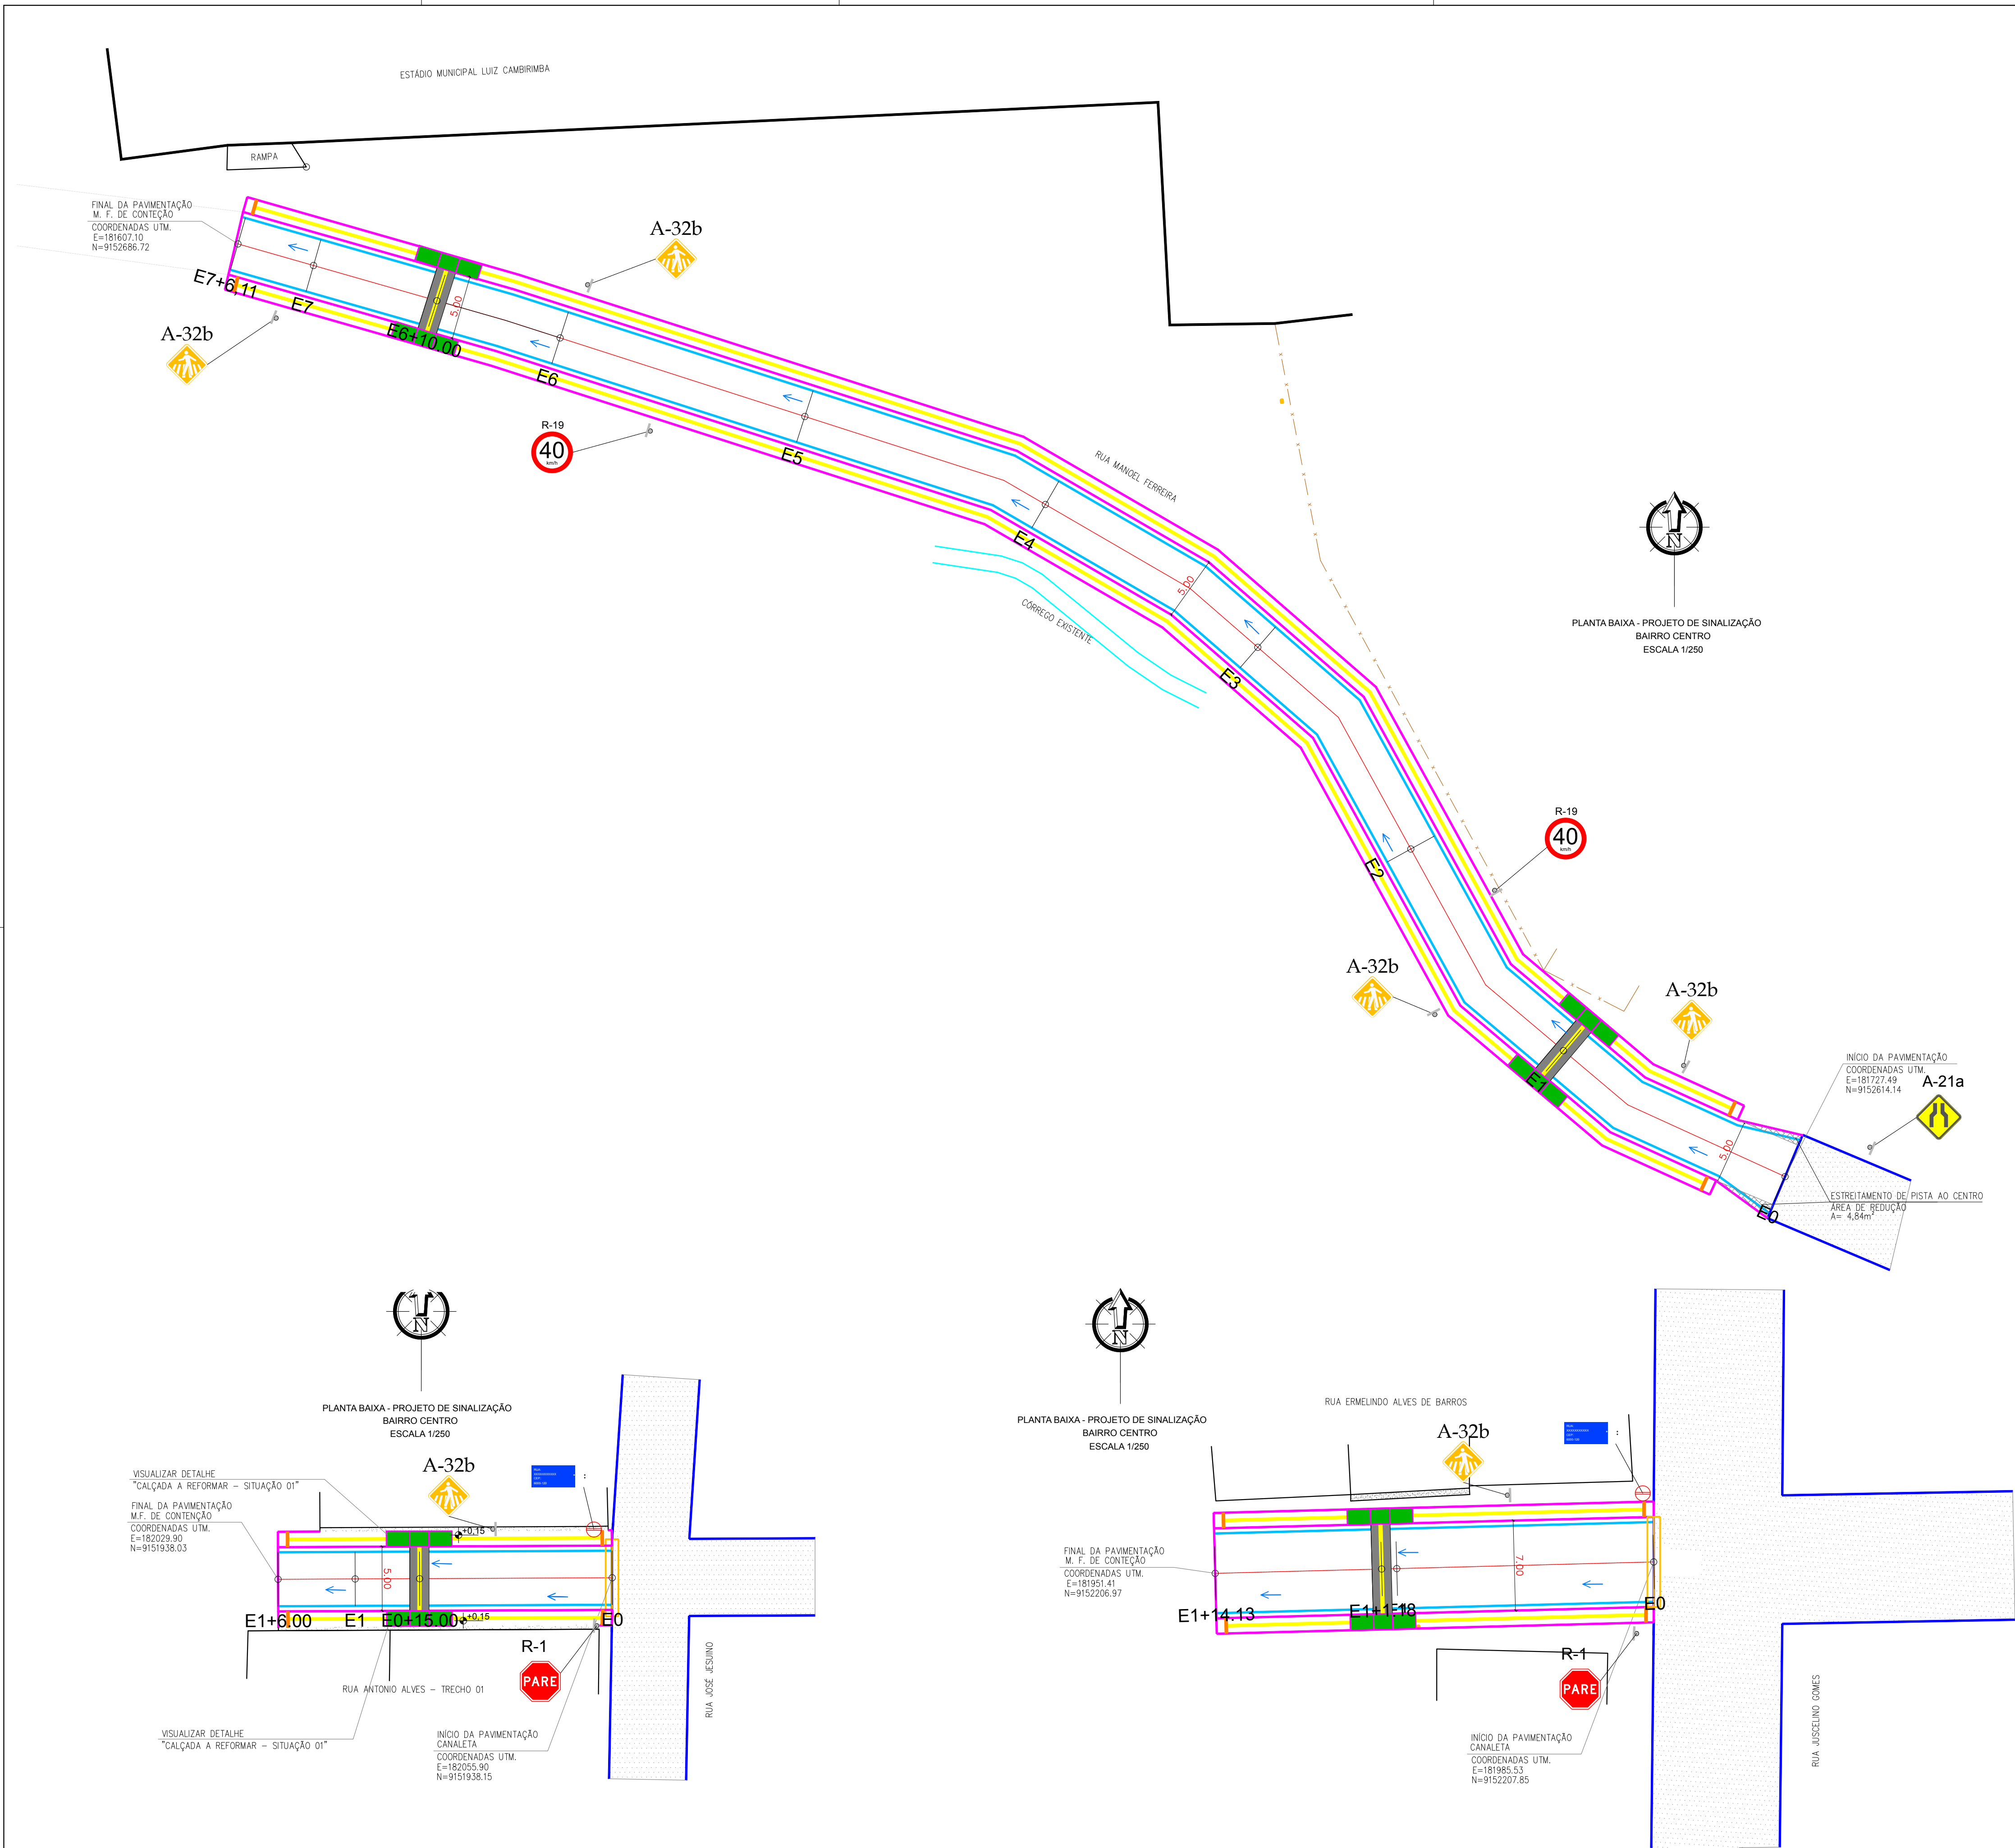

LEGENDA

RIO/RIBEIRÃO
CÓRREGO/FILETE

VIA SEM PAVIMENTO

PARALELEPÍPEDO EXISTENTE
A PERMANECER

CERCA

MURO

EDIFICAÇÕES

ASFALTO EXISTENTE
A PERMANECER

POSTE/LUMINÁRIA

- POSTE BAIXA TENSÃO
- POSTE ALTA/BAIXA TENSÃO
- POSTE DE MADEIRA

EIXO (S)

CALÇADA EXISTENTE

LEGENDA

CANALETA (IMPLANTAR)

FLUXO DA ÁGUA

CALÇADA EXISTENTE

CALÇADA A REFORMAR

CALÇADA A IMPLANTAR

RAMPA DE ACESSO C/ PISO TÁTIL DE ALERTA

SARJETÃO (IMPLANTAR)

LIMITE DA CALÇADA REFORMADA

MEIO FIO EXISTENTE (CONSEVAR)

SARJETA DE CONCRETO (COMP.x40x10)cm

MEIO FIO (IMPLANTAR)

PISO TÁTIL DIRECIONAL

PASSAGEM DE PEDESTRE C/ PISO TÁTIL DIRECIONAL

PISO TÁTIL DE ALERTA (FINAL DE CALÇADA E ALERTA DE SARJETÃO)

PISO TÁTIL DE ALERTA (MUDANÇA DE DIREÇÃO)

BAIRRO: CENTRO					
Nº	LOGRADOURO	DIMENSÕES (m)	ESTACAS	COORDENADAS UTM	
				INÍCIO TRECHO	FINAL TRECHO
02	RUA ANTONIO ALVES – TRECHO 01	EXTENSÃO=26,00 LARGURA=5,00	E0 E1+6,00	E=182055.90 N=9151938.15	E=182029.90 N=9151938.03
03	RUA ERMELINDO ALVES DE BARROS	EXTENSÃO=34,13 LARGURA=7,00	E0 E1+14.13	E=181985.53 N=9152207.85	E=181951.41 N=9152208.97
04	RUA PETRONIO PORTELA	EXTENSÃO=108,00 LARGURA=5,00	E0 E5+8.00	E=182025.35 N=9152090.45	E=181917.90 N=9152085.45
05	RUA JUSCELINO GOMES	EXTENSÃO=18,30 LARGURA=8,00	E0 E0+18.30	E=181989.16 N=9152109.84	E=181989.95 N=9152091.55
06	RUA MANOEL FERREIRA	EXTENSÃO=146,11 LARGURA=5,00	E0 E7+6,11	E=181727.49 N=9152614.14	E=181607.10 N=9152686.72
07	RUA PEDRO RODRIGUES	EXTENSÃO=49,71 LARGURA=8,00	E0 E2+9.71	E=182191.00 N=9152613.00	E=182189.05 N=9152662.67
08	RUA 7 DE SETEMBRO	EXTENSÃO=48,22 LARGURA=7,00	E0 E2+8.22	E=182260.00 N=9152611.31	E=182264.32 N=9152659.30
09	RUA MARTINHO ANTUNES FERREIRA	EXTENSÃO=82,52 LARGURA=6,00	E0 E4+2.52	E=181995.44 N=9152700.97	E=182077.96 N=9152700.31
10	RUA JOÃO PINHEIRO SOBRINHO	EXTENSÃO=67,63 LARGURA=5,00	E0 E3+7.63	E=181989.83 N=9152789.44	E=182057.45 N=9152788.58
11	RUA ANTONIO ALVES – TRECHO 02	EXTENSÃO=34,24 LARGURA=4,00	E0 E1+14.24	E=182168.63 N=9151941.93	E=182202.80 N=9151944.06
12	RUA PROJETA	EXTENSÃO=113,50 LARGURA=7,00	E0 E5+13.50	E=182394.21 N=9151086.71	E=182394.25 N=9151199.91
				(*) FUSO 24	

VERMELHA CONSULTORIA

VERMELHA CONSULTORIA LTDA

CLIENTE: PREFEITURA MUNICIPAL DE CAMPINAS DO PIAUÍ (PI)

PROJETO: PAVIMENTAÇÃO DE VIAS PÚBLICAS

CONVÊNIO Nº: 940212/2022 - MINISTÉRIO DAS CIDADES / P. M. DE CAMPINAS DO PIAUÍ

DESENHO: PLANTA BAIXA - PROJETO DE SINALIZAÇÃO

DADOS DE CAMPO: WANDERSON

DESENHO/CAD: AYLLSON

PROJETISTA: Samuel Ferreira Assunção

DATA: 2023

FORMATO: A1

REV.: 01

PRONCHA Nº: PS-01/01

MUNICÍPIO: ZONA URBANA

ESCALA: INDICADAS

Nº DO DESENHO: 04