


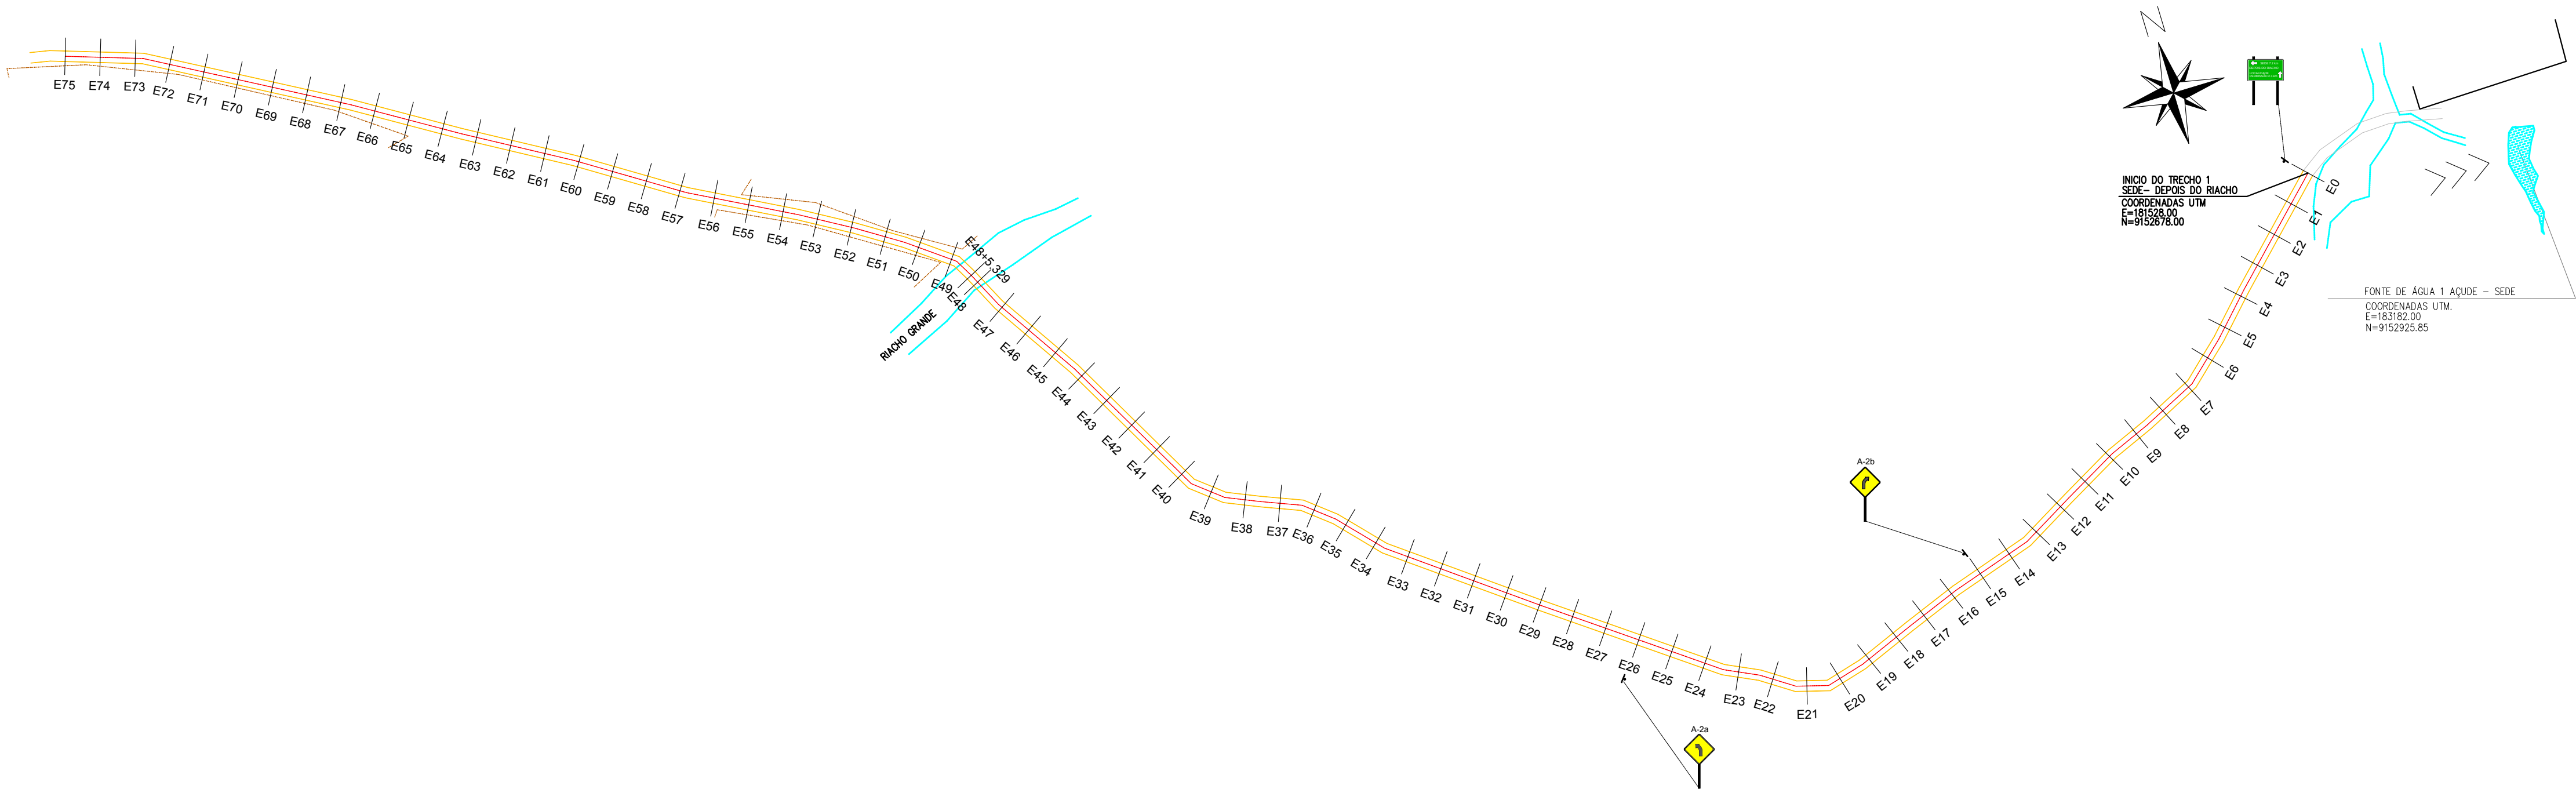

LEGENDA

RIO/RIBEIRÃO
CÓRREGO/FILETE

— x — x — x — x —

POSTE/LUMINÁRIA

● POSTE BAIXA TENSÃO
● POSTE ALTA/BAIXA TENSÃO
● POSTE DE MADEIRA

CALÇAMENTO EXISTENTE

ASFALTO EXISTENTE

EIXO

ESTRADA EXISTENTE

TRECHO A RECUPERAR

EDIFICAÇÕES

QUADRO RESUMO DA RECUPERAÇÃO					
Nº	NOME E EXTENSÃO DOS TRECHOS	ESTACAS	LARGURA	COORDENADAS UTM	
				INÍCIO	FINAL
01	TRECHO 1	INÍCIO: E0	LARGURA: 6,00m	E=181528,00	E=825908,00
	SEDE ATÉ A LOC. SETE LAGOAS	FINAL: E1052+10,00	EXTENSÃO: 21,050m	N=9152678,00	N=9156914,00
02	TRECHO 2	INÍCIO: E0	LARGURA: 6,00m	E=181731,00	E=183971,31
	LOC. CARREIRAS	FINAL: E180	EXTENSÃO: 3.600,00m	N=9162826,00	N=9163646,62

JAZIDAS E FONTE DE ÁGUA			
01	JAZIDA 1	E214+0,00	E=178003,91 N=9154254,89
02	JAZIDA 2	E1017+0,00	E=826565,00 N=9156798,00
03	JAZIDA 3	E60+0,00	E=183142,07 N=9161500,06
04	FONTE DE ÁGUA 1	E0+0,00	E=183182,00 N=9152925,85

QUADRO RESUMO DE PLACAS TRECHO 01			
PLACA	NÚMERO	DIMENSÃO (cm)	QUANT.
A	A	L=60cm	18
← PLACA ORIENTAÇÃO E DESTINO ↑	OD	2,00 X 0,80 (m)	03

VERMELHA CONSULTORIA

VERMELHA CONSULTORIA LTDA

CLIENTE: PREFEITURA MUNICIPAL DE CAMPINAS DO PIAUÍ (PI)

PROJETO: ADEQUAÇÃO DE ESTRADA VICINAIS
MINISTÉRIO DA AGRICULTURA PECUÁRIA E ABASTECIMENTO
CONVÊNIO Nº: 938865/2022-MINISTÉRIO DA AGRICULTURA, PECUÁRIA E ABASTECIMENTO/P. M. DE CAMPINAS DO PIAUÍ-PI

MUNICÍPIO: SEDE ATÉ LOC. SETE LAGOAS (E0 ATÉ E75)

DESENHO: PLANTA DE SINALIZAÇÃO

ESCALA: INDICADAS

DADOS DE CAMPO: TOPOGRAFO

DESENHO/CAD: -

PROJETISTA: Rômulo Augusto M. de O. Viana
Engenheiro Civil
RN 191574341/CREA-PI

Nº DO DESENHO: 01
PRANCHA Nº: 01/09

DATA: 2023

FORMATO: A1

REV.: 02