
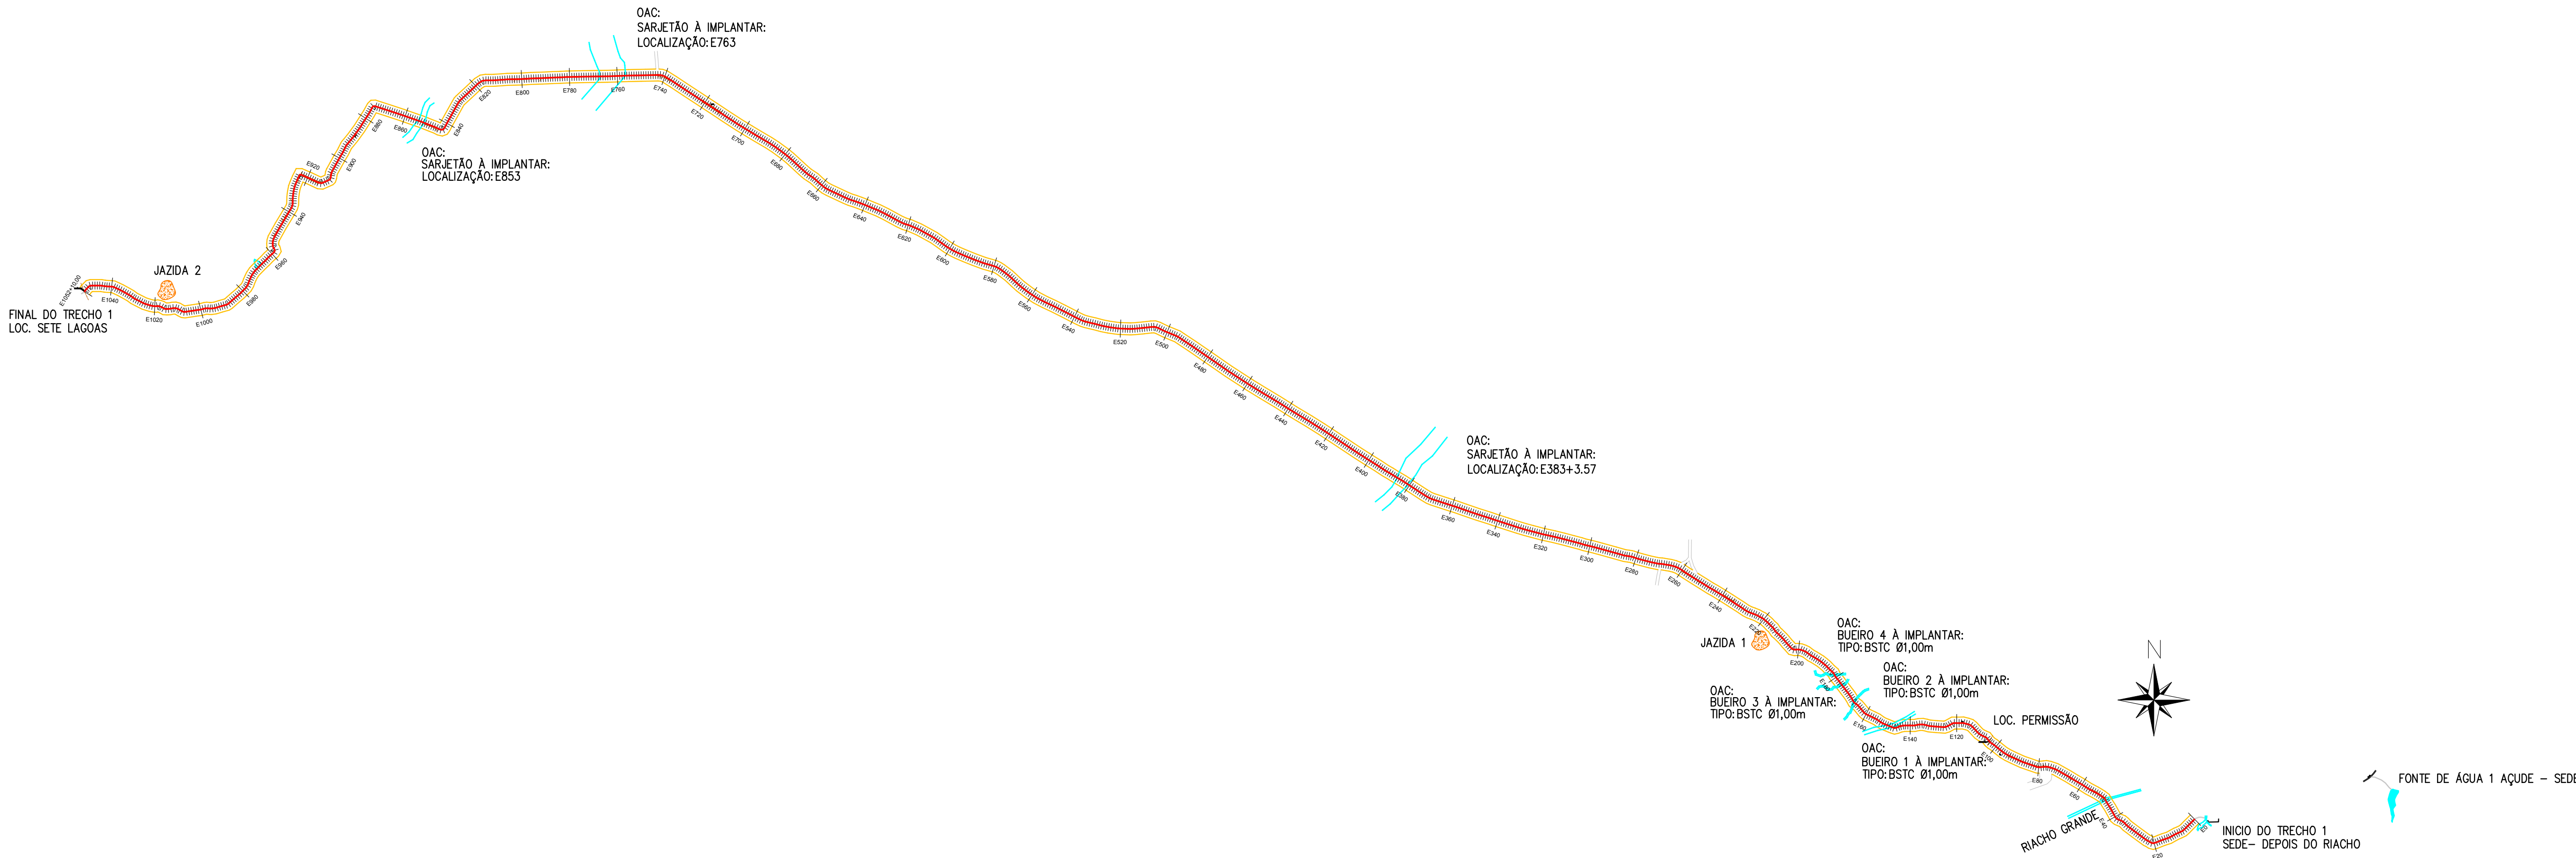


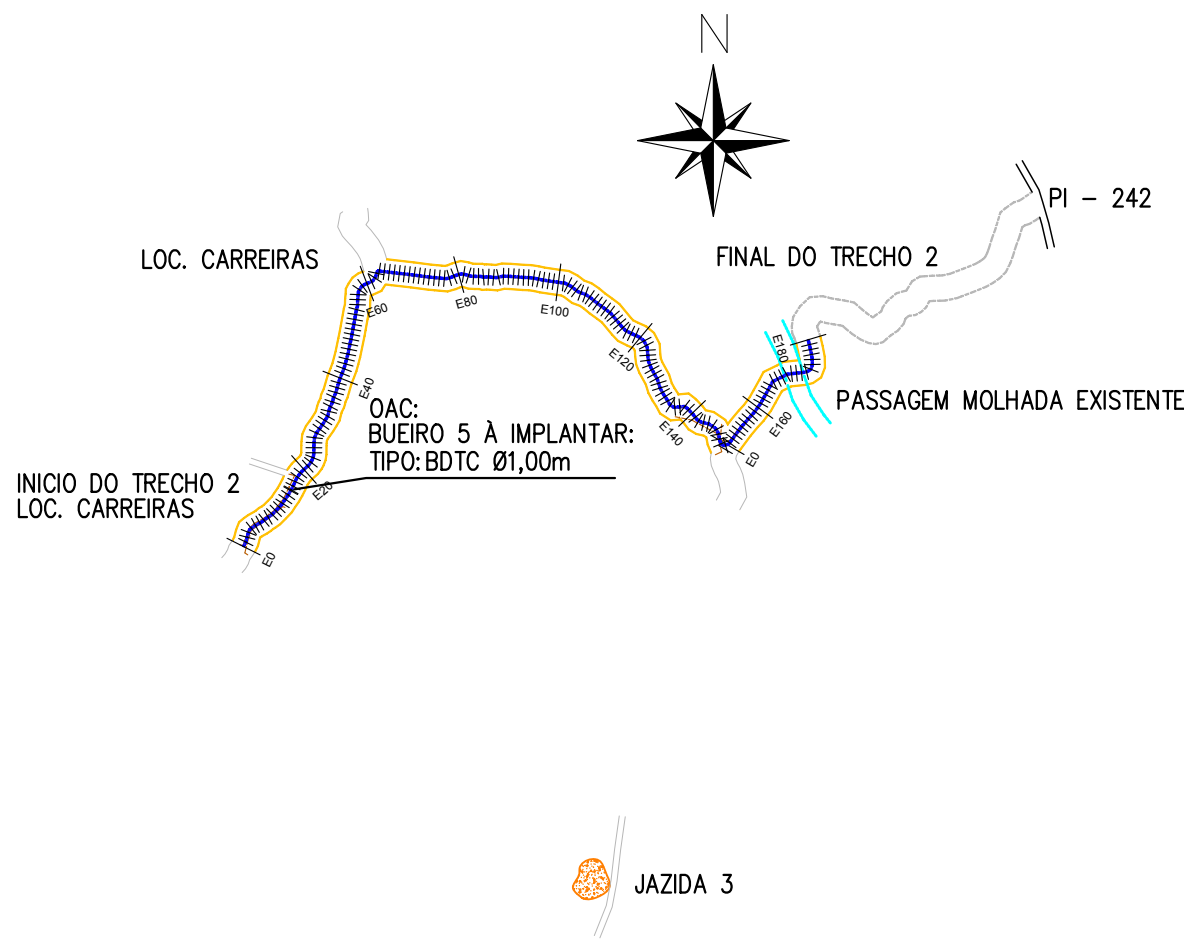

LEGENDA

QUADRO RESUMO DAS OBRAS DE ARTE			
Nº	OBRAS DE ARTE	ESTACAS	COORDENADAS UTM
			INÍCIO FINAL
01	BUEIRO 1	E150+5,00	E=178962.91 N=9153461.89
02	BUEIRO 2	E165+15,73	E=178675.91 N=9153657.89
03	BUEIRO 3	E176+9,25	E=178573.91 N=9153803.89
04	BUEIRO 4	E180+10,78	E=178515.91 N=9153881.89
05	BUEIRO 5	E15+3,61	E=181883.00 N=9162993.00
JAZIDAS E FONTE DE ÁGUA			
01	JAZIDA 1	E214+0,00	E=178003.91 N=9154254.89
02	JAZIDA 2	E1017+0,00	E=826565.00 N=9156798.00
03	JAZIDA 3	E60+0,00	E=183142.07 N=9161500.06
04	FONTE DE ÁGUA 1	E0+0,00	E=183182.00 N=9152925.85

QUADRO RESUMO DA RECUPERAÇÃO					
Nº	NOME E EXTENSÃO DOS TRECHOS	ESTACAS	LARGURA	COORDENADAS UTM	
				INÍCIO	FINAL
01	TRECHO 1 SEDE ATÉ A LOC. SETE LAGOAS	INÍCIO: E0 FINAL: E1052+10,00	LARGURA: 6,00m EXTENSÃO: 21.050m	E=181528.00 N=9152678.00	E=825908.00 N=9156914.00
02	TRECHO 2 LOC. CARREIRAS ATÉ PI-242	INÍCIO: E0 FINAL: E180	LARGURA: 6,00m EXTENSÃO: 3.600,00m	E=181731.00 N=9162826.00	E=183971.31 N=9163646.62

		VERMELHA CONSULTORIA LTDA	
CLIENTE: PREFEITURA MUNICIPAL DE CAMPINAS DO PIAUÍ (PI)			
PROJETO: ADEQUAÇÃO DE ESTRADA VICINAIS MINISTÉRIO DA AGRICULTURA PECUÁRIA E ABASTECIMENTO		MUNICÍPIO: SEDE ATÉ LOC. SETE LAGOAS	
CONVÊNIO Nº: 938865/2022-MINISTÉRIO DA AGRICULTURA, PECUÁRIA E ABASTECIMENTO/P.M. DE CAMPINAS DO PIAUÍ-PI		LOC. CARREIRAS ATÉ PI - 242	
DESENHO: PLANTA GERAL		ESCALA: INDICADAS	
DADOS DE CAMPO: TOPÓGRAFO	DESENHO/CAD: -	PROJETISTA: Rômulo Augusto M. de O. Viana Engenheiro Civil RN 1915743/41/CREA-PI	Nº DO DESENHO: 01
DATA: 2023	FORMATO: A1	REV.: 02	PRANCHA Nº: 01/01