


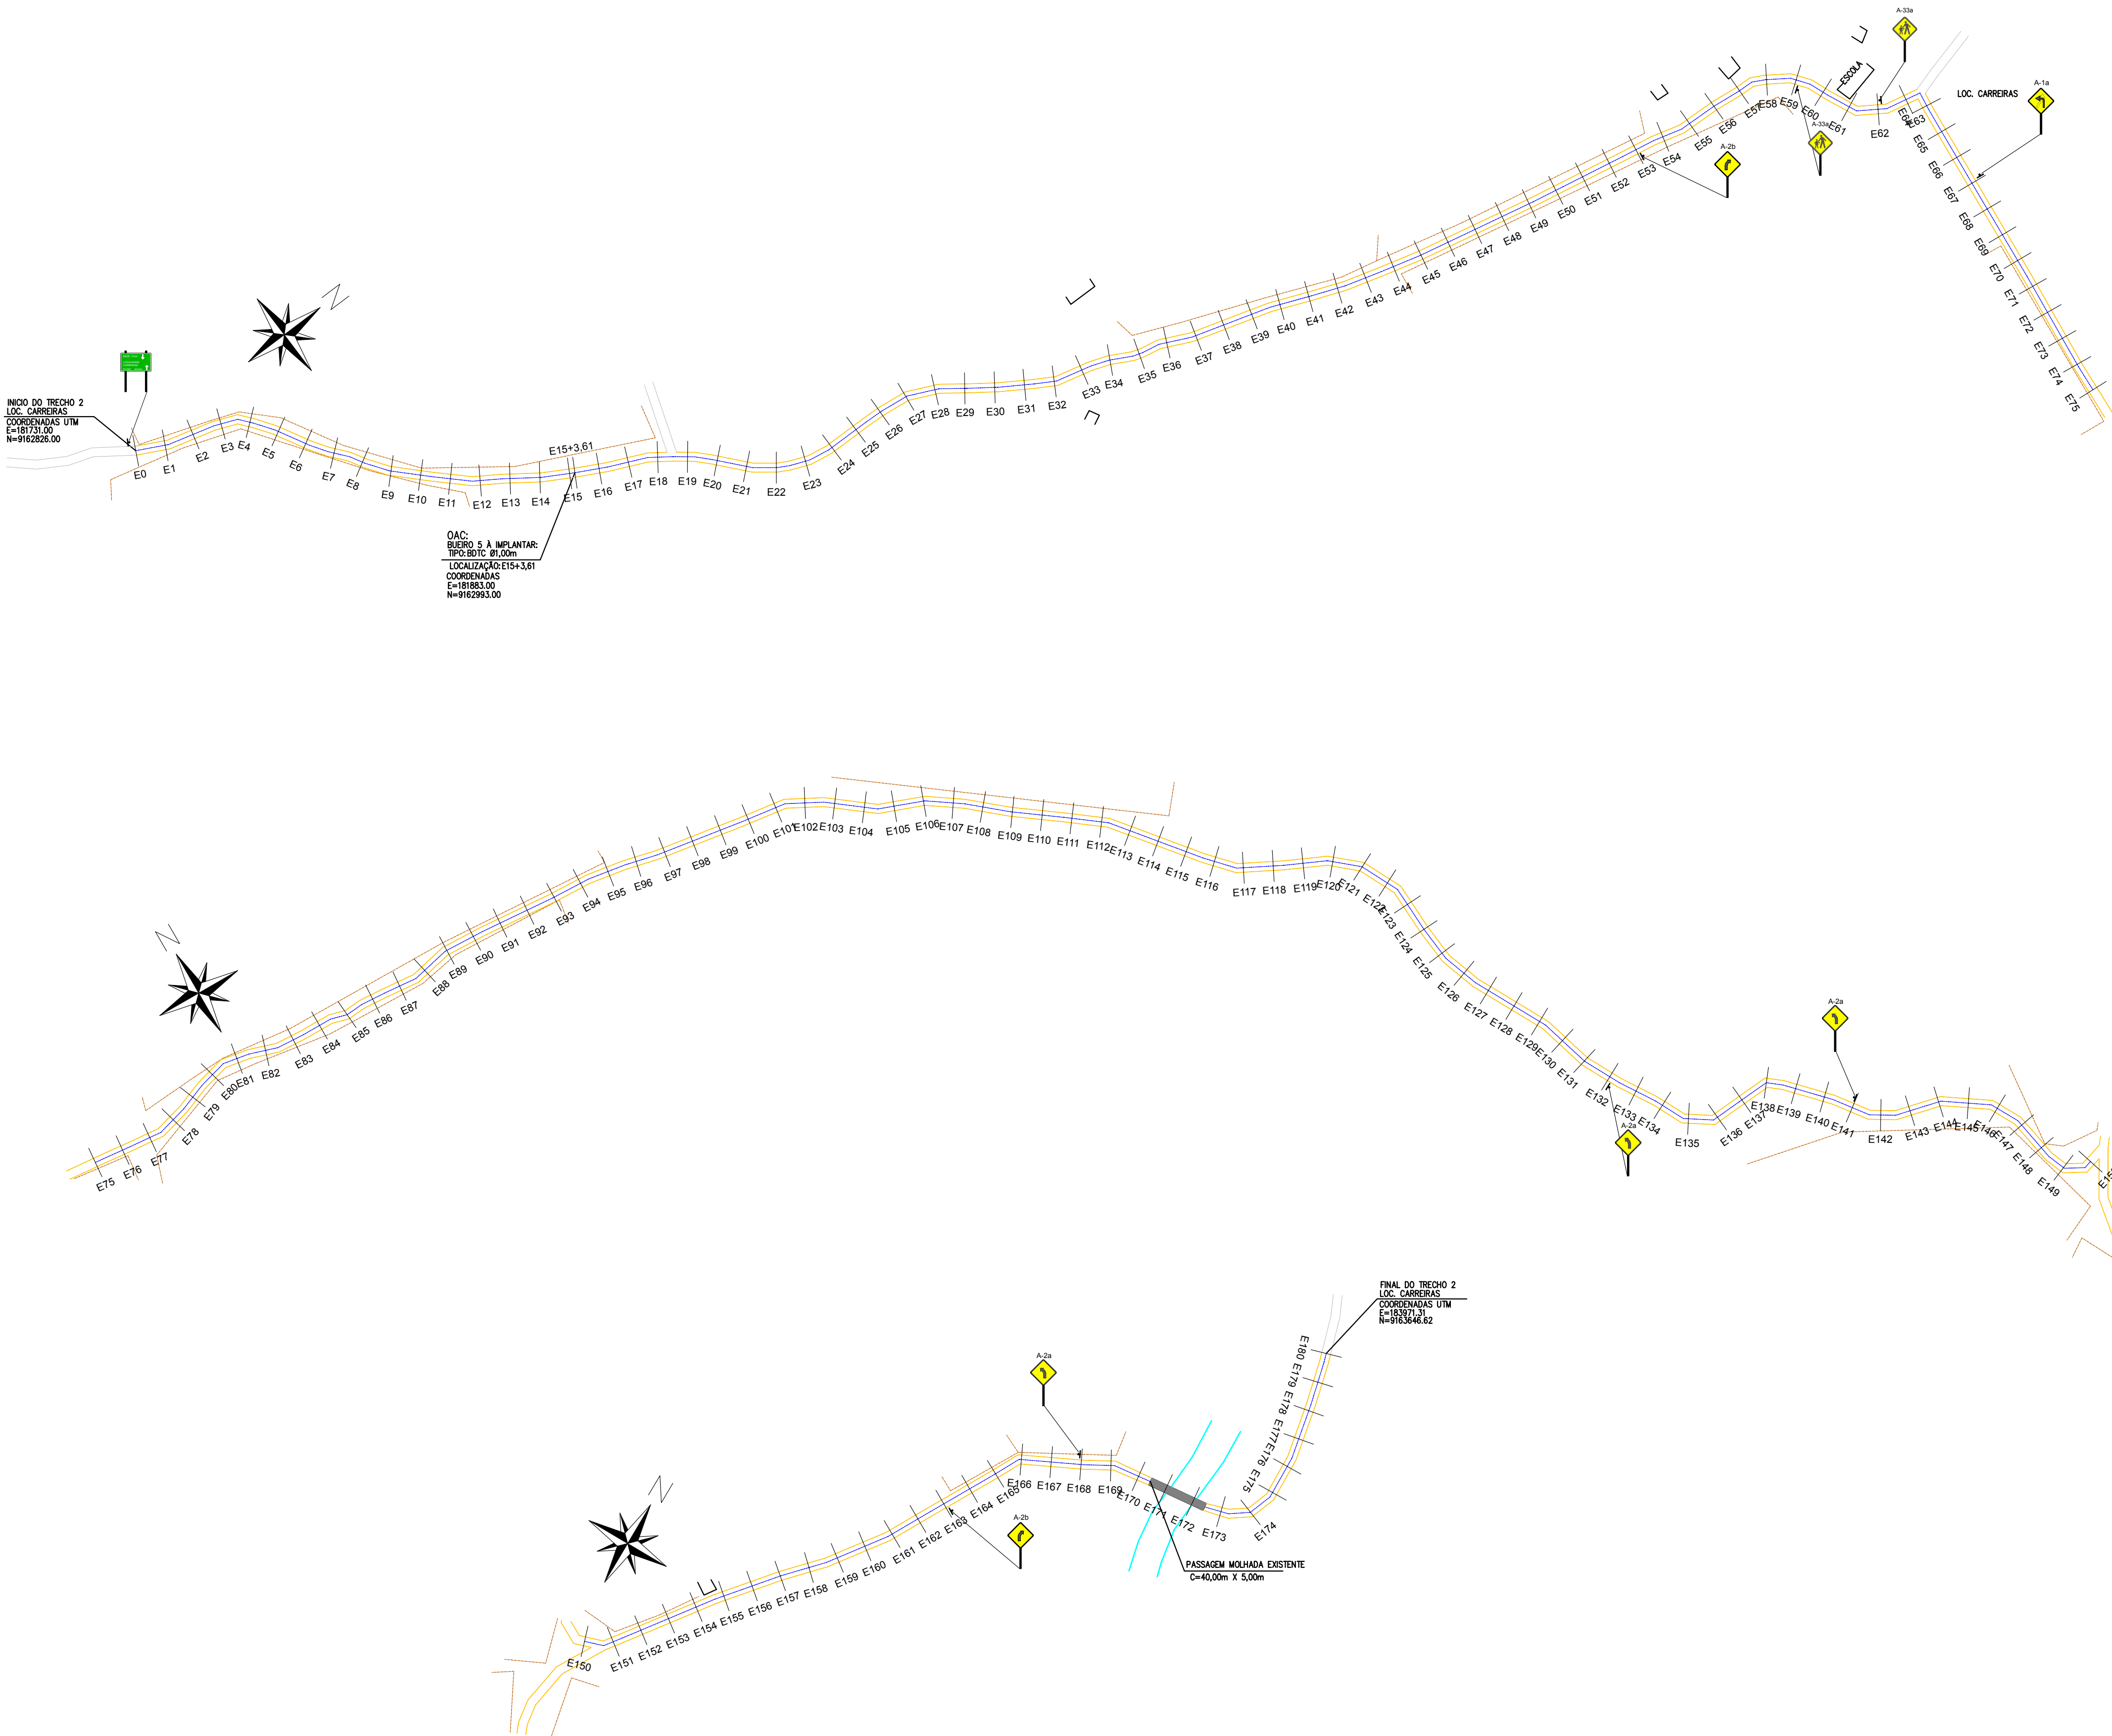

LEGENDA

RIO/RIBEIRÃO
CÓRREGO/FILETE

CALÇAMENTO EXISTENTE

ESTRADA EXISTENTE

CERCA

ASFALTO EXISTENTE

TRECHO A RECUPERAR

POSTE/LUMINÁRIA

EIXO

EDIFICAÇÕES

QUADRO RESUMO DA RECUPERAÇÃO					
Nº	NOME E EXTENSÃO DOS TRECHOS	ESTACAS	LARGURA	COORDENADAS UTM	
				INÍCIO	FINAL
01	TRECHO 1 SEDE ATE A LOC. SETE LAGOAS	INÍCIO: E0 FINAL: E1052+10,00	LARGURA: 6,00m EXTENSÃO: 21.050m	E=181528.00 N=9152678.00	E=825908.00 N=9156914.00
02	TRECHO 2 LOC. CARREIRAS	INÍCIO: E0 FINAL: E180	LARGURA: 6,00m EXTENSÃO: 3.600,00m	E=181731.00 N=9162826.00	E=183971.31 N=9163646.62

JAZIDAS E FONTE DE ÁGUA			
01	JAZIDA 1	E214+0,00	E=178003.91 N=9154254.89
02	JAZIDA 2	E1017+0,00	E=826565.00 N=9156798.00
03	JAZIDA 3	E60+0,00	E=183142.07 N=9161500.06
04	FONTE DE ÁGUA 1	E0+0,00	E=183182.00 N=9152925.85

QUADRO RESUMO DE PLACAS TRECHO 02			
PLACA	NÚMERO	DIMENSÃO (cm)	QUANT.
A	A	L=60cm	08
← PLACA ORIENTAÇÃO E DESTINO ↑	OD	2,00 X 0,80 (m)	01

VERMELHA CONSULTORIA

VERMELHA CONSULTORIA LTDA

CLIENTE: PREFEITURA MUNICIPAL DE CAMPINAS DO PIAUÍ (PI)

PROJETO: ADEQUAÇÃO DE ESTRADA VICINAIS
MINISTÉRIO DA AGRICULTURA PECUÁRIA E ABASTECIMENTO
CONVÊNIO Nº: 938865/2022-MINISTÉRIO DA AGRICULTURA,
PECUÁRIA E ABASTECIMENTO/P. M. DE CAMPINAS DO PIAUÍ-PI

MUNICÍPIO: LOC. CARREIRAS

DESENHO: PLANTA DE SINALIZAÇÃO

ESCALA: INDICADAS

DADOS DE CAMPO: TOPOGRAFO

DESENHO/CAD: -

PROJETISTA: Rômulo Augusto M. de O. Viana
Engenheiro Civil
RN 19157434/1/CREA-PI

Nº DO DESENHO: 01
PRANCHA Nº: 01/01

DATA: 2023

FORMATO: A1

REV.: 02