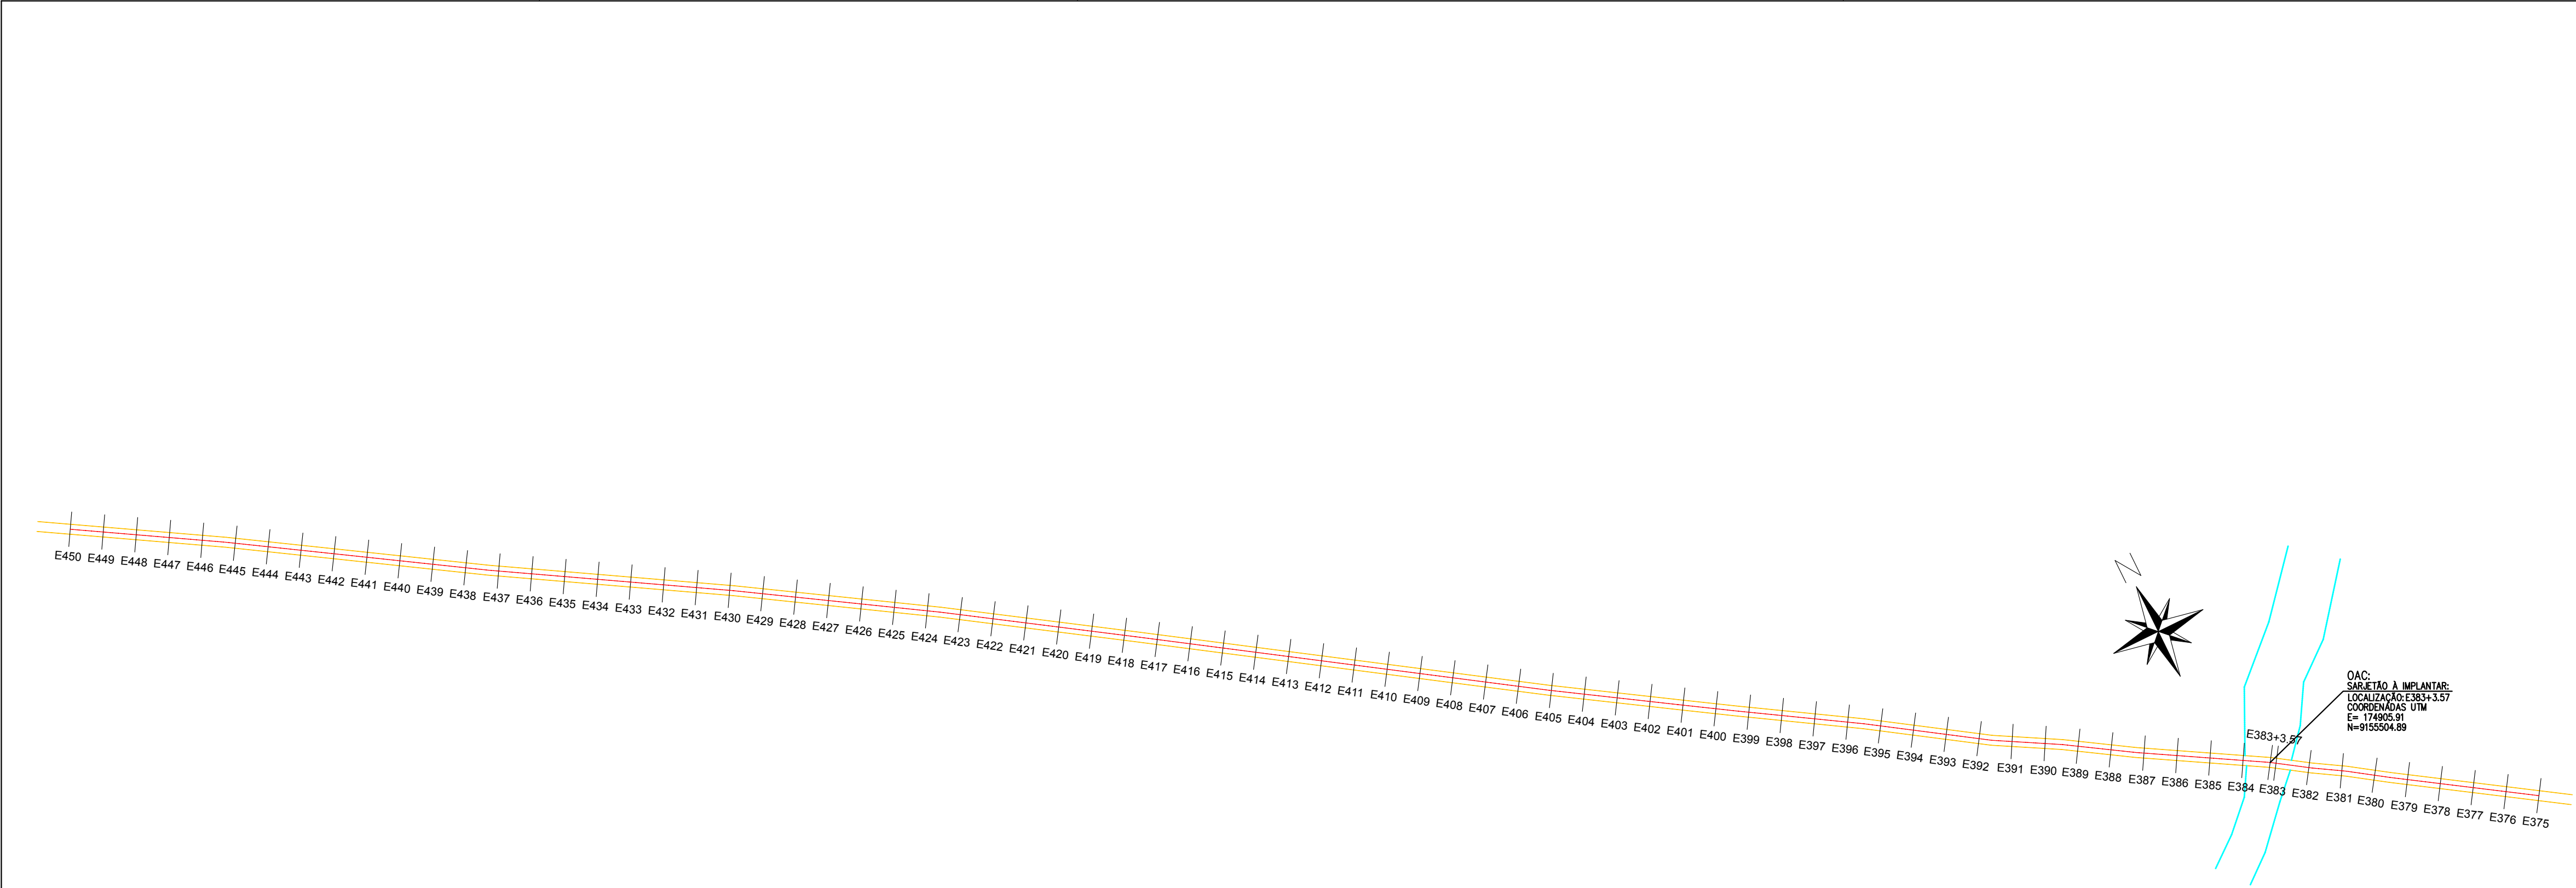


LEGENDA

RIO/RIBEIRÃO
CORREÇO/FILETE

CALÇAMENTO EXISTENTE

ESTRADA EXISTENTE

CERCA

ASFALTO EXISTENTE

TRECHO A RECUPERAR

POSTE/LUMINÁRIA

EIXO

EDIFICAÇÕES

QUADRO RESUMO DA RECUPERAÇÃO				COORDENADAS UTM	
Nº	NOME E EXTENSÃO DOS TRECHOS	ESTACAS	LARGURA	INÍCIO	FINAL
01	TRECHO 1 	INÍCIO: E0	LARGURA: 6,00m	E=181528,00	E=825908,00
	SEDE ATÉ A LOC. SETE LAGOAS	FINAL: E1052+10,00	EXTENSÃO: 21.050m	N=9152678,00	N=9156914,00
02	TRECHO 2 	INÍCIO: E0	LARGURA: 6,00m	E=181731,00	E=183971,31
	LOC. CARREIRAS	FINAL: E180	EXTENSÃO: 3.600,00m	N=9162826,00	N=9163646,62

JAZIDAS E FONTE DE ÁGUA			
01	JAZIDA 1	E214+0,00	E=178003.91 N=9154254.89
02	JAZIDA 2	E1017+0,00	E=826565.00 N=9156798.00
03	JAZIDA 3	E60+0,00	E=183142.07 N=9161500.06
04	FONTE DE ÁGUA 1	E0+0,00	E=183182.00 N=9152925.85

QUADRO RESUMO DE PLACAS
TRECHO 01

PLACA	NÚMERO	DIMENSÃO (cm)	QUANT.
A	A	L=60cm	18
OD	OD	2,00 X 0,80 (m)	03

VERMELHA CONSULTORIA

VERMELHA CONSULTORIA LTDA

CLIENTE: PREFEITURA MUNICIPAL DE CAMPINAS DO PIAUÍ (PI)

PROJETO: ADEQUAÇÃO DE ESTRADA VICINAIS
MINISTÉRIO DA AGRICULTURA PECUÁRIA E ABASTECIMENTO
CONVÊNIO Nº: 938865/2022-MINISTÉRIO DA AGRICULTURA, PECUÁRIA E ABASTECIMENTO/P. M. DE CAMPINAS DO PIAUÍ-PI

MUNICÍPIO: SEDE ATÉ LOC. SETE LAGOAS (E375 ATÉ E450) E (E450 ATÉ E525)

DESENHO: PLANTA DE SINALIZAÇÃO

ESCALA: INDICADAS

DADOS DE CAMPO: TOPÓGRAFO

DESENHO/CAD: -

PROJETISTA: Rômulo Augusto M. de O. Viana
Engenheiro Civil
RN 19157434/1/CREA-PI

Nº DO DESENHO: 01
PRANCHA Nº: 05/09

DATA: 2023

FORMATO: A1

REV.: 02