



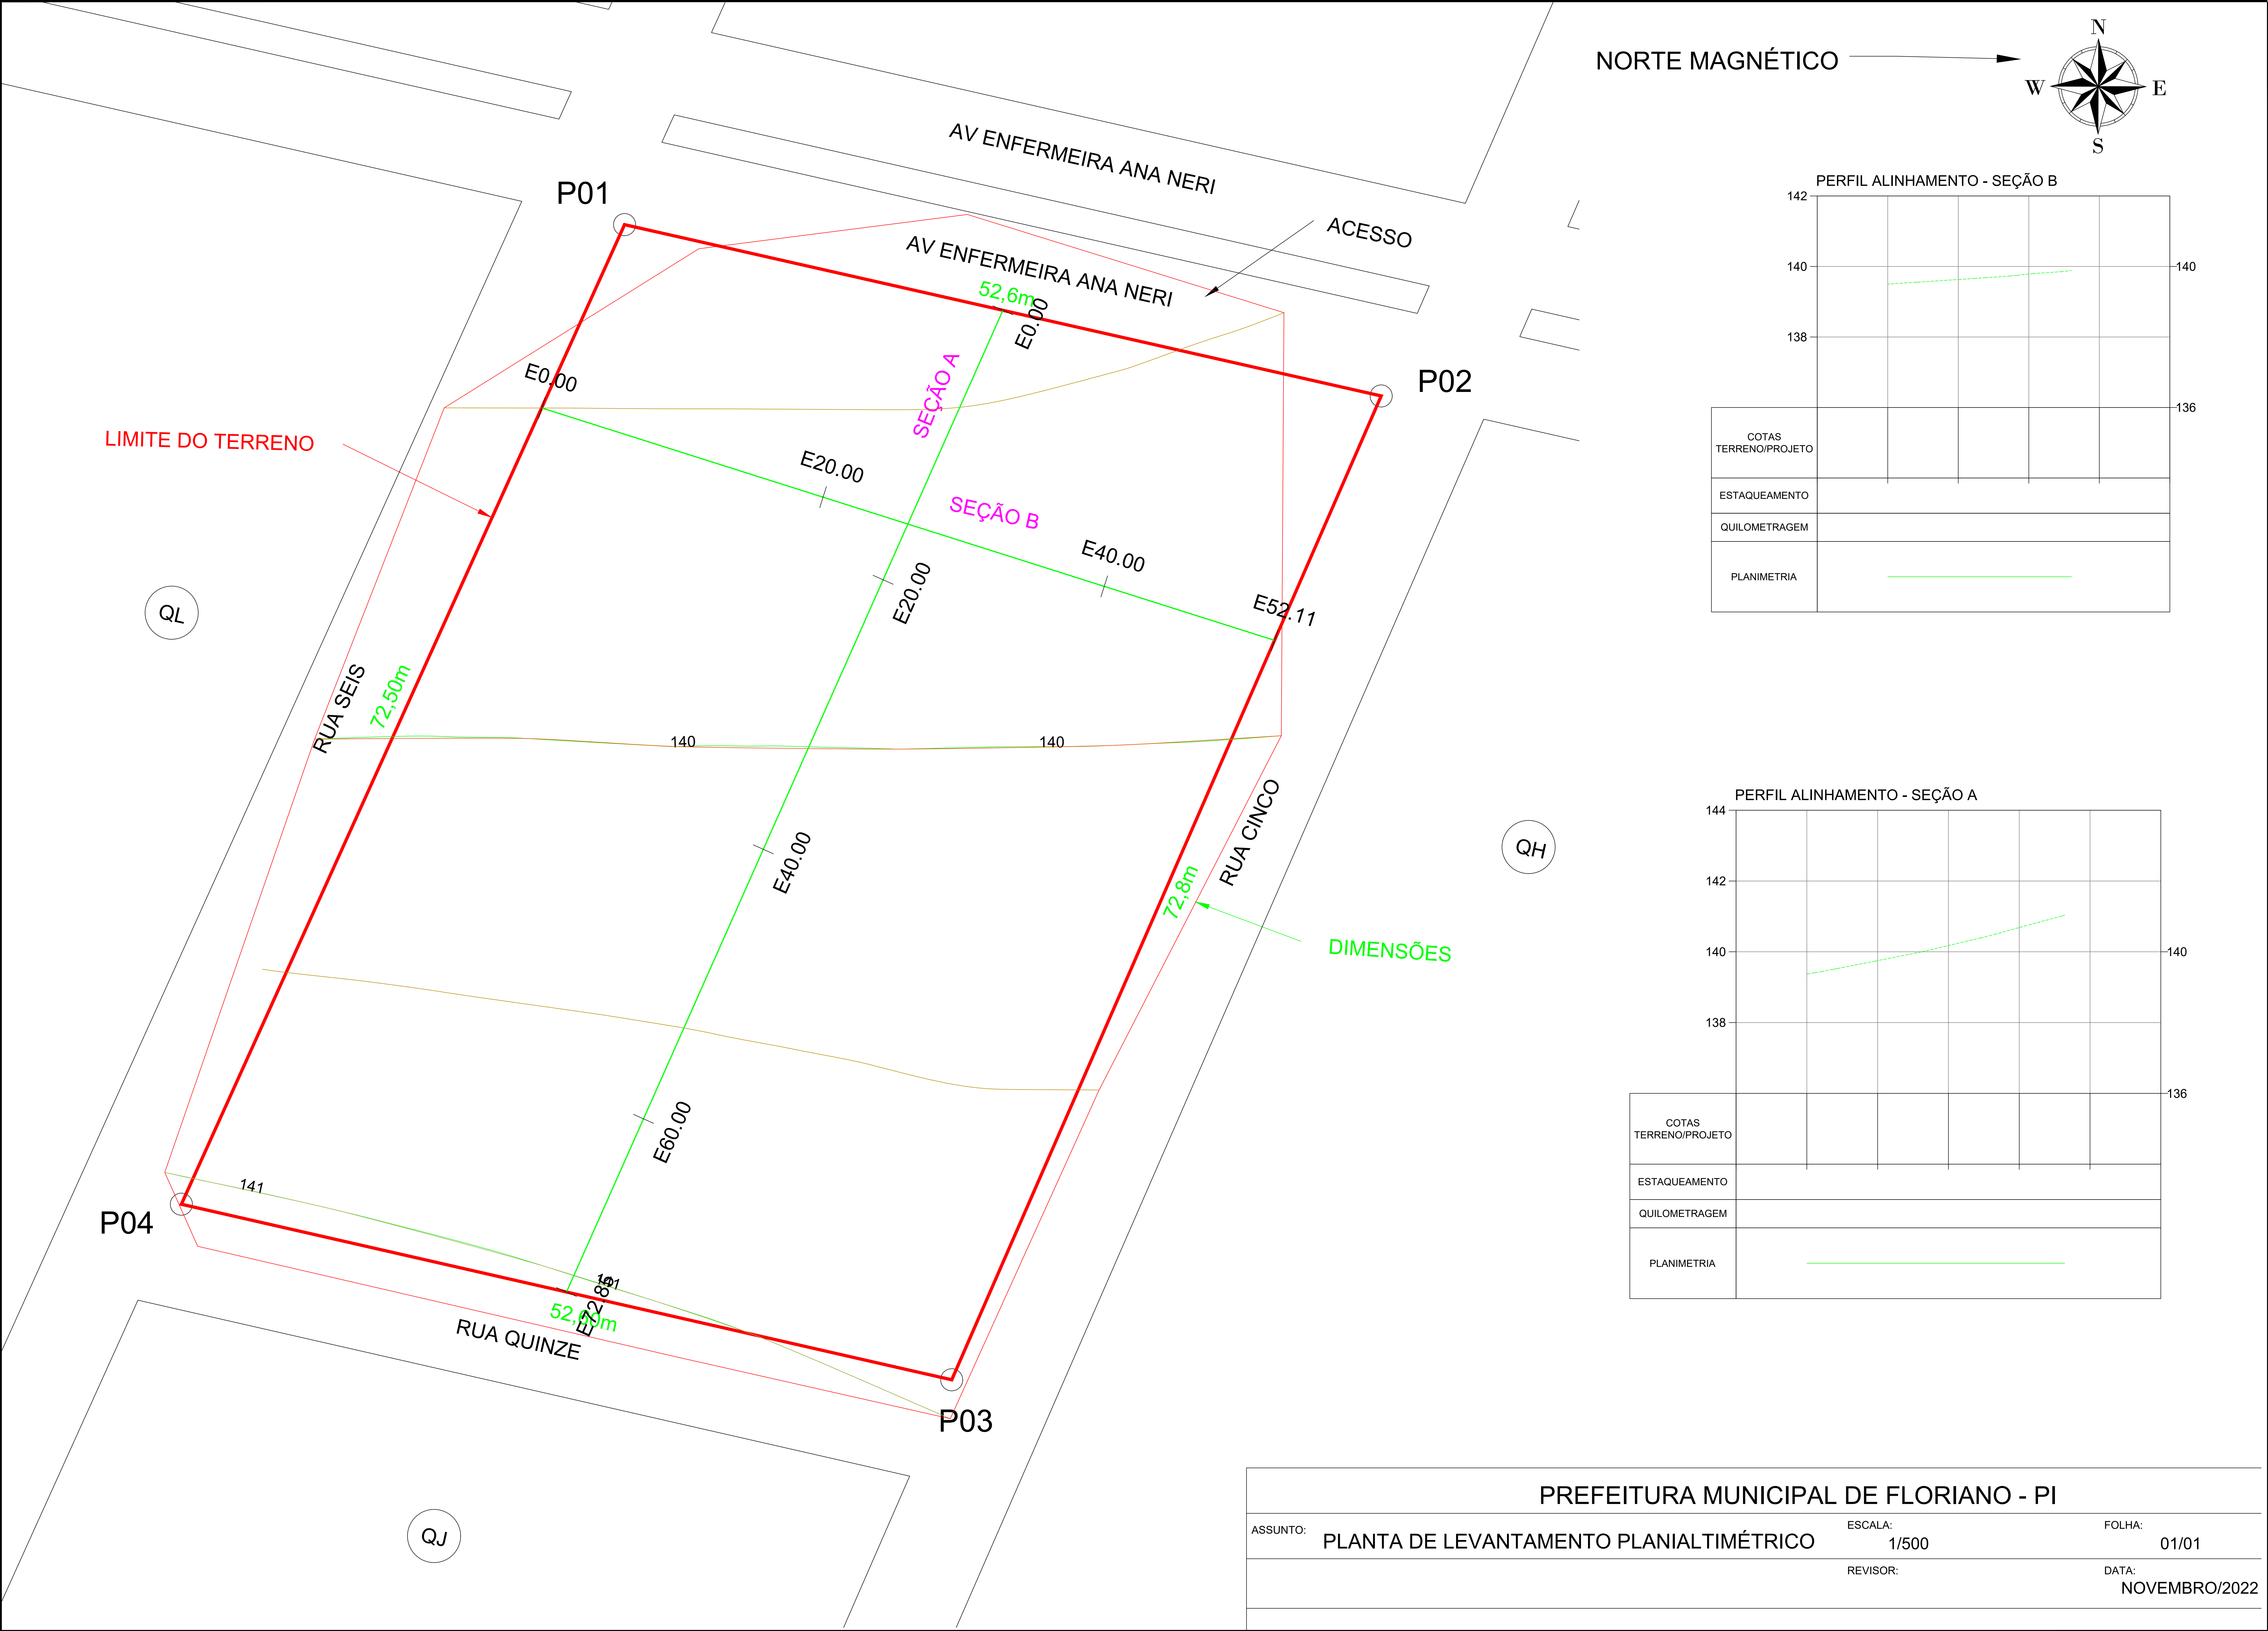


PERFIL ALINHAMENTO - SEÇÃO B

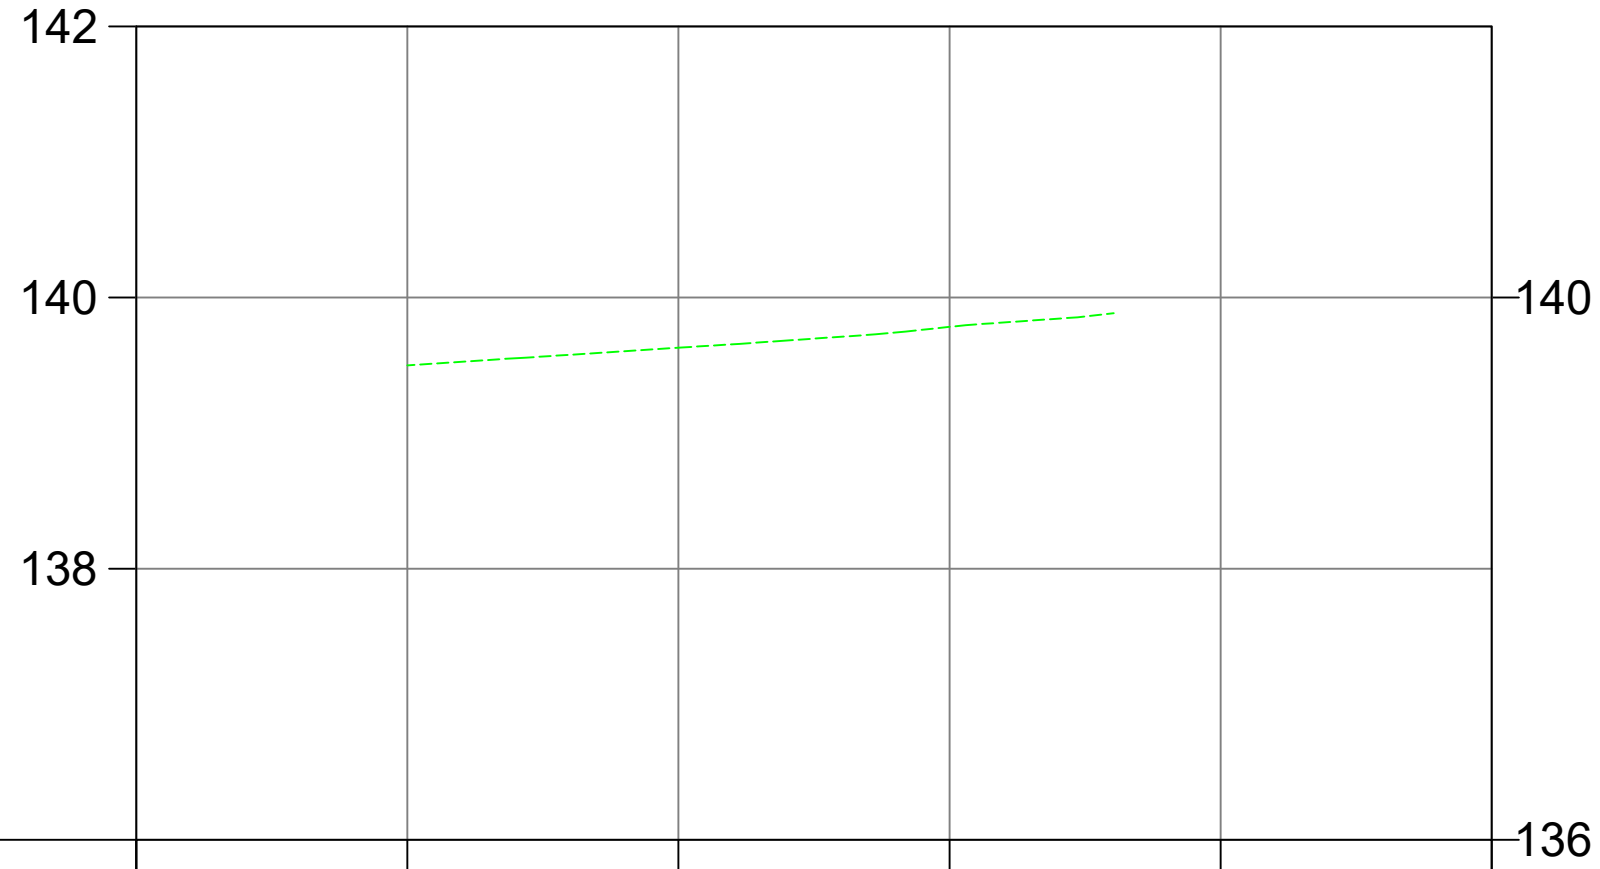

COTAS TERRENO/PROJETO					
ESTAQUEAMENTO					
QUILOMETRAGEM					
PLANIMETRIA					

PERFIL ALINHAMENTO - SEÇÃO A

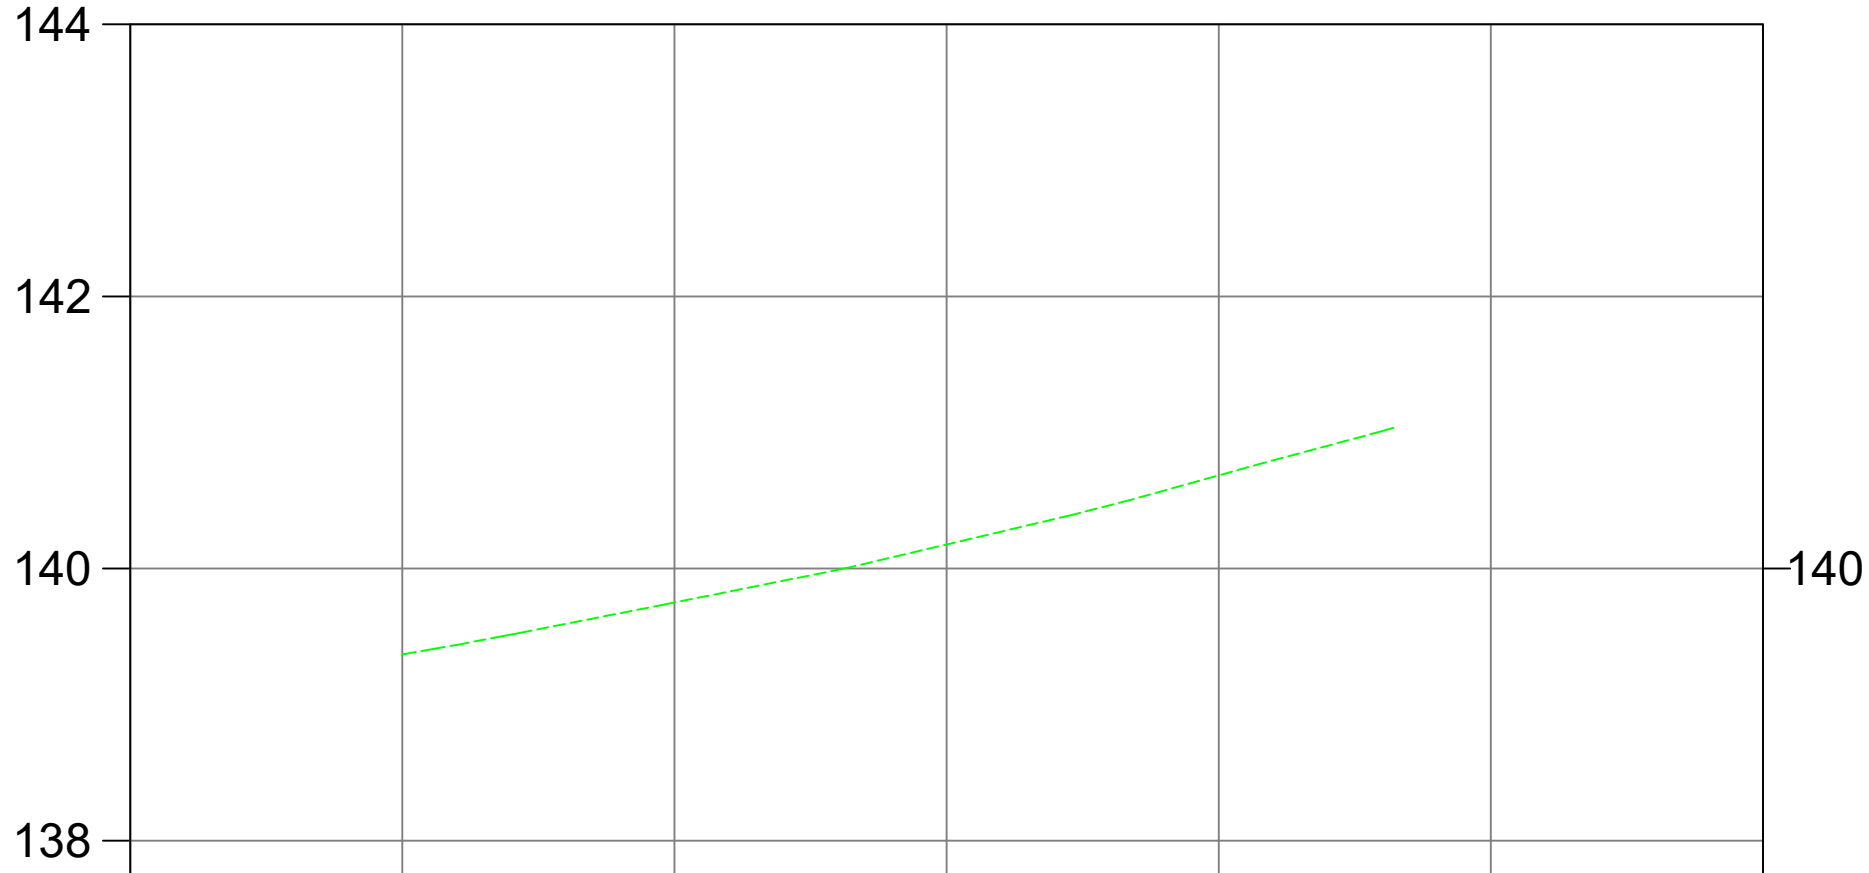

COTAS TERRENO/PROJETO					
ESTAQUEAMENTO					
QUILOMETRAGEM					
PLANIMETRIA					

PREFEITURA MUNICIPAL DE FLORIANO - PI

ASSUNTO:	PLANTA DE LEVANTAMENTO PLANIALTIMÉTRICO	ESCALA:	1/500	FOLHA:	01/01
REVISOR:		DATA:	NOVEMBRO/2022		