



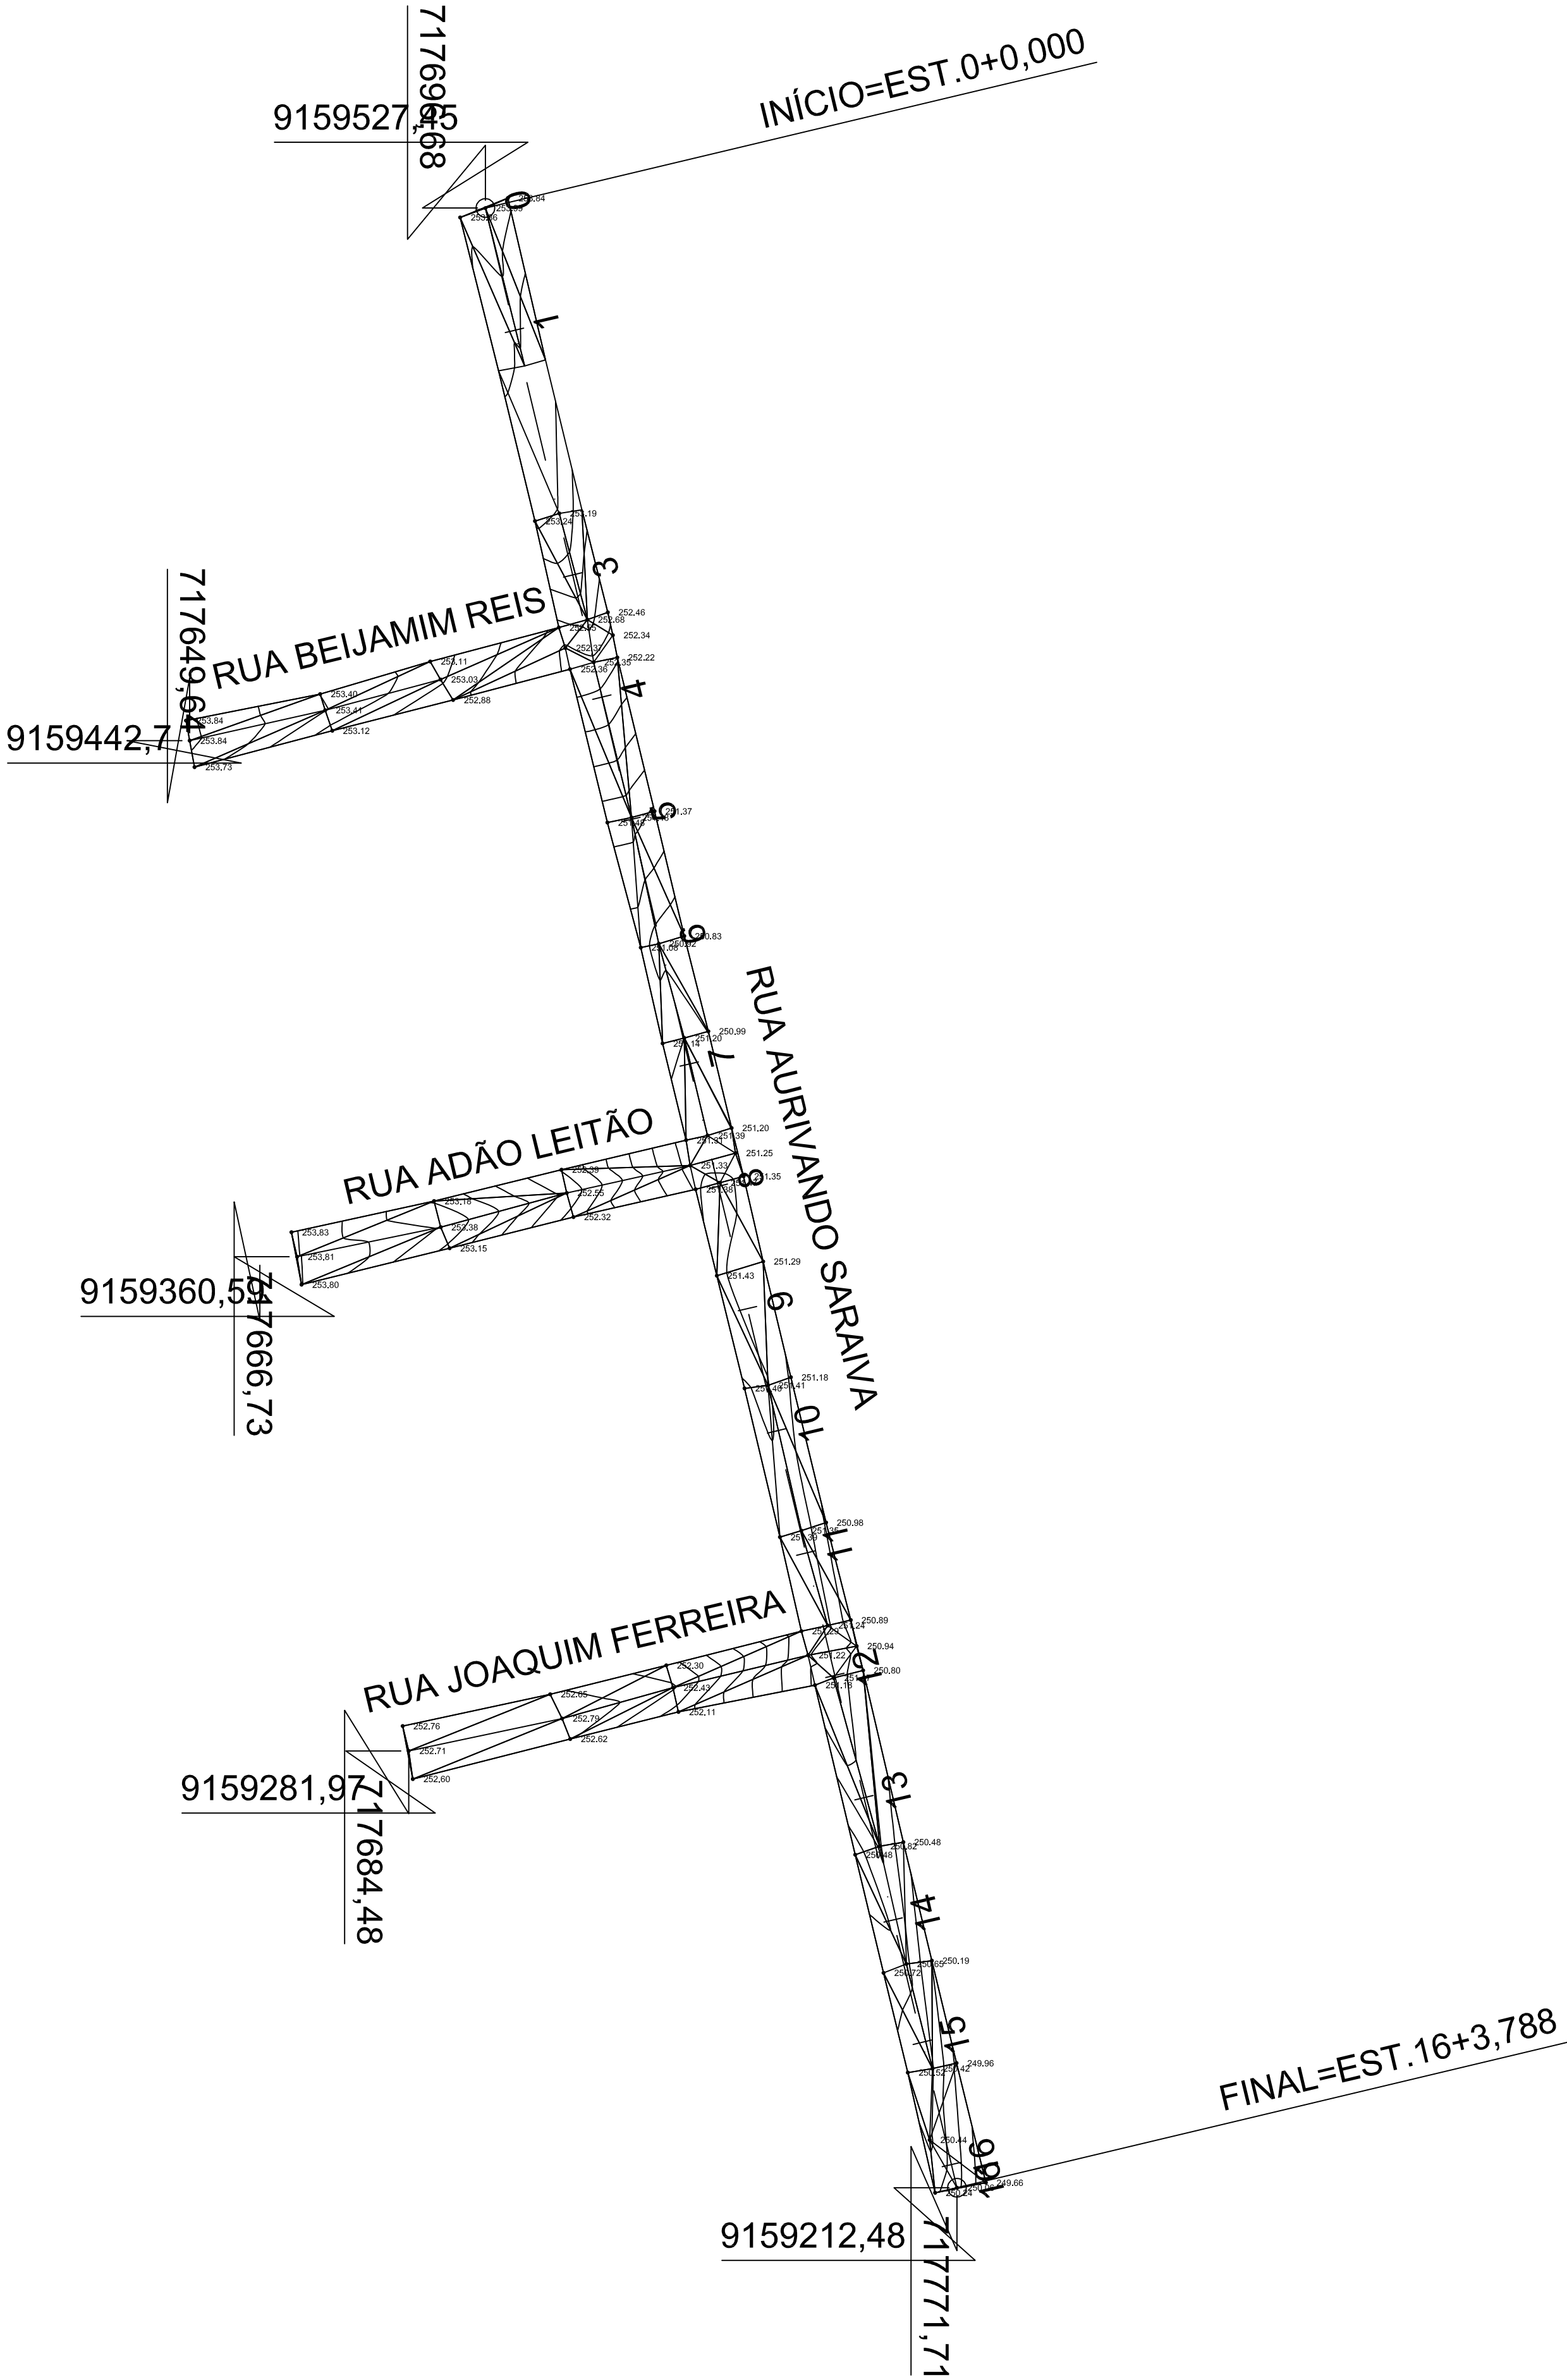

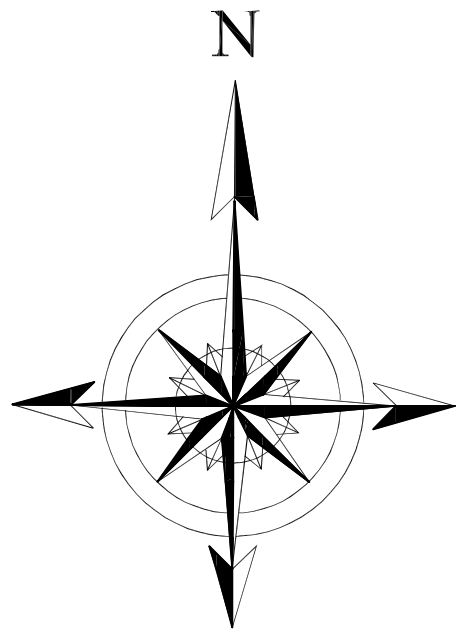

PREFEITURA MUNICIPAL DE
ITAUEIRA
MAIS TRABALHO NOVAS OPORTUNIDADES

prefeituraitaueira@gmail.com

Número	Descrição	Data

LEVANTAMENTO PLANIALTIMÉTRICO


PERFIL GEOMÉTRICO DAS RUAS A SEREM PAVIMENTADAS

Número do convênio	919252/2021
Data	02 de setembro de 2022
Desenhadas por	HOLANDA
Verificado por	HOLANDA

Escala

1/1000

PERFIL RUA AURIVALDO SARAIVA

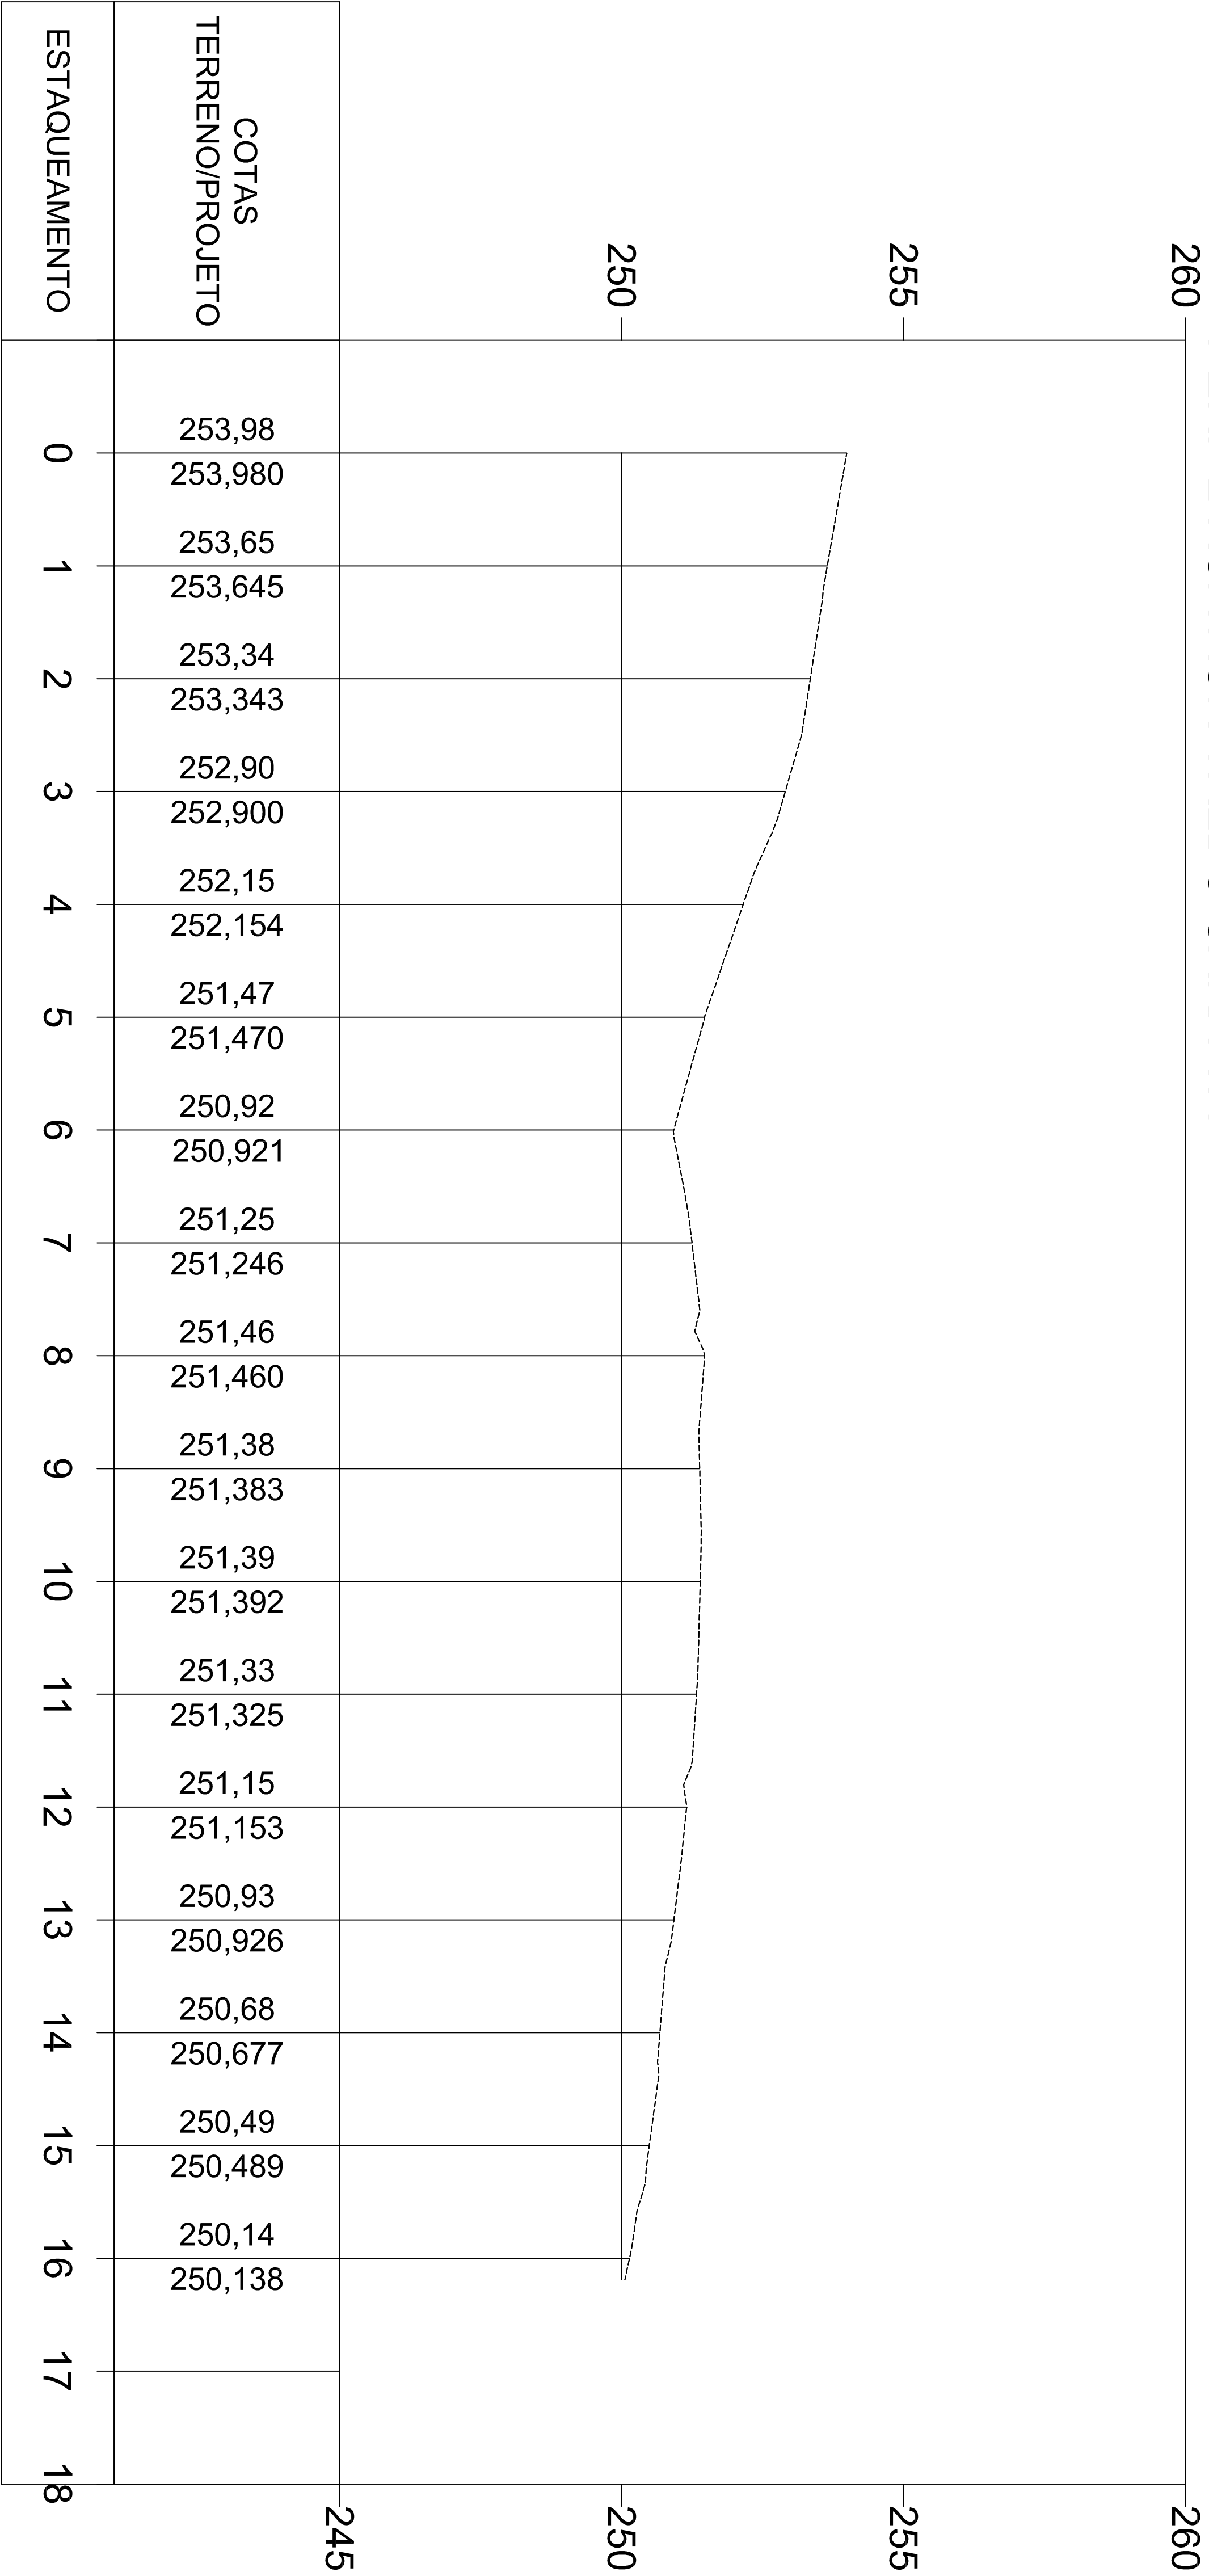



PREFEITURA MUNICIPAL DE
ITAUEIRA
MAIS TRABALHO NOVAS OPORTUNIDADES

prefeituraitaueira@gmail.com

Número	Descrição	Data

LEVANTAMENTO
PLANIALTIMÉTRICO

PERFIL GEOMÉTRICO RUA
AURIVANDO SARAIVA

Número do convênio

919252/2021

Data

02 de setembro de 2022

Desenhadas por

HOLANDA



Verificado por

HOLANDA

02/04

Escala

1/1000

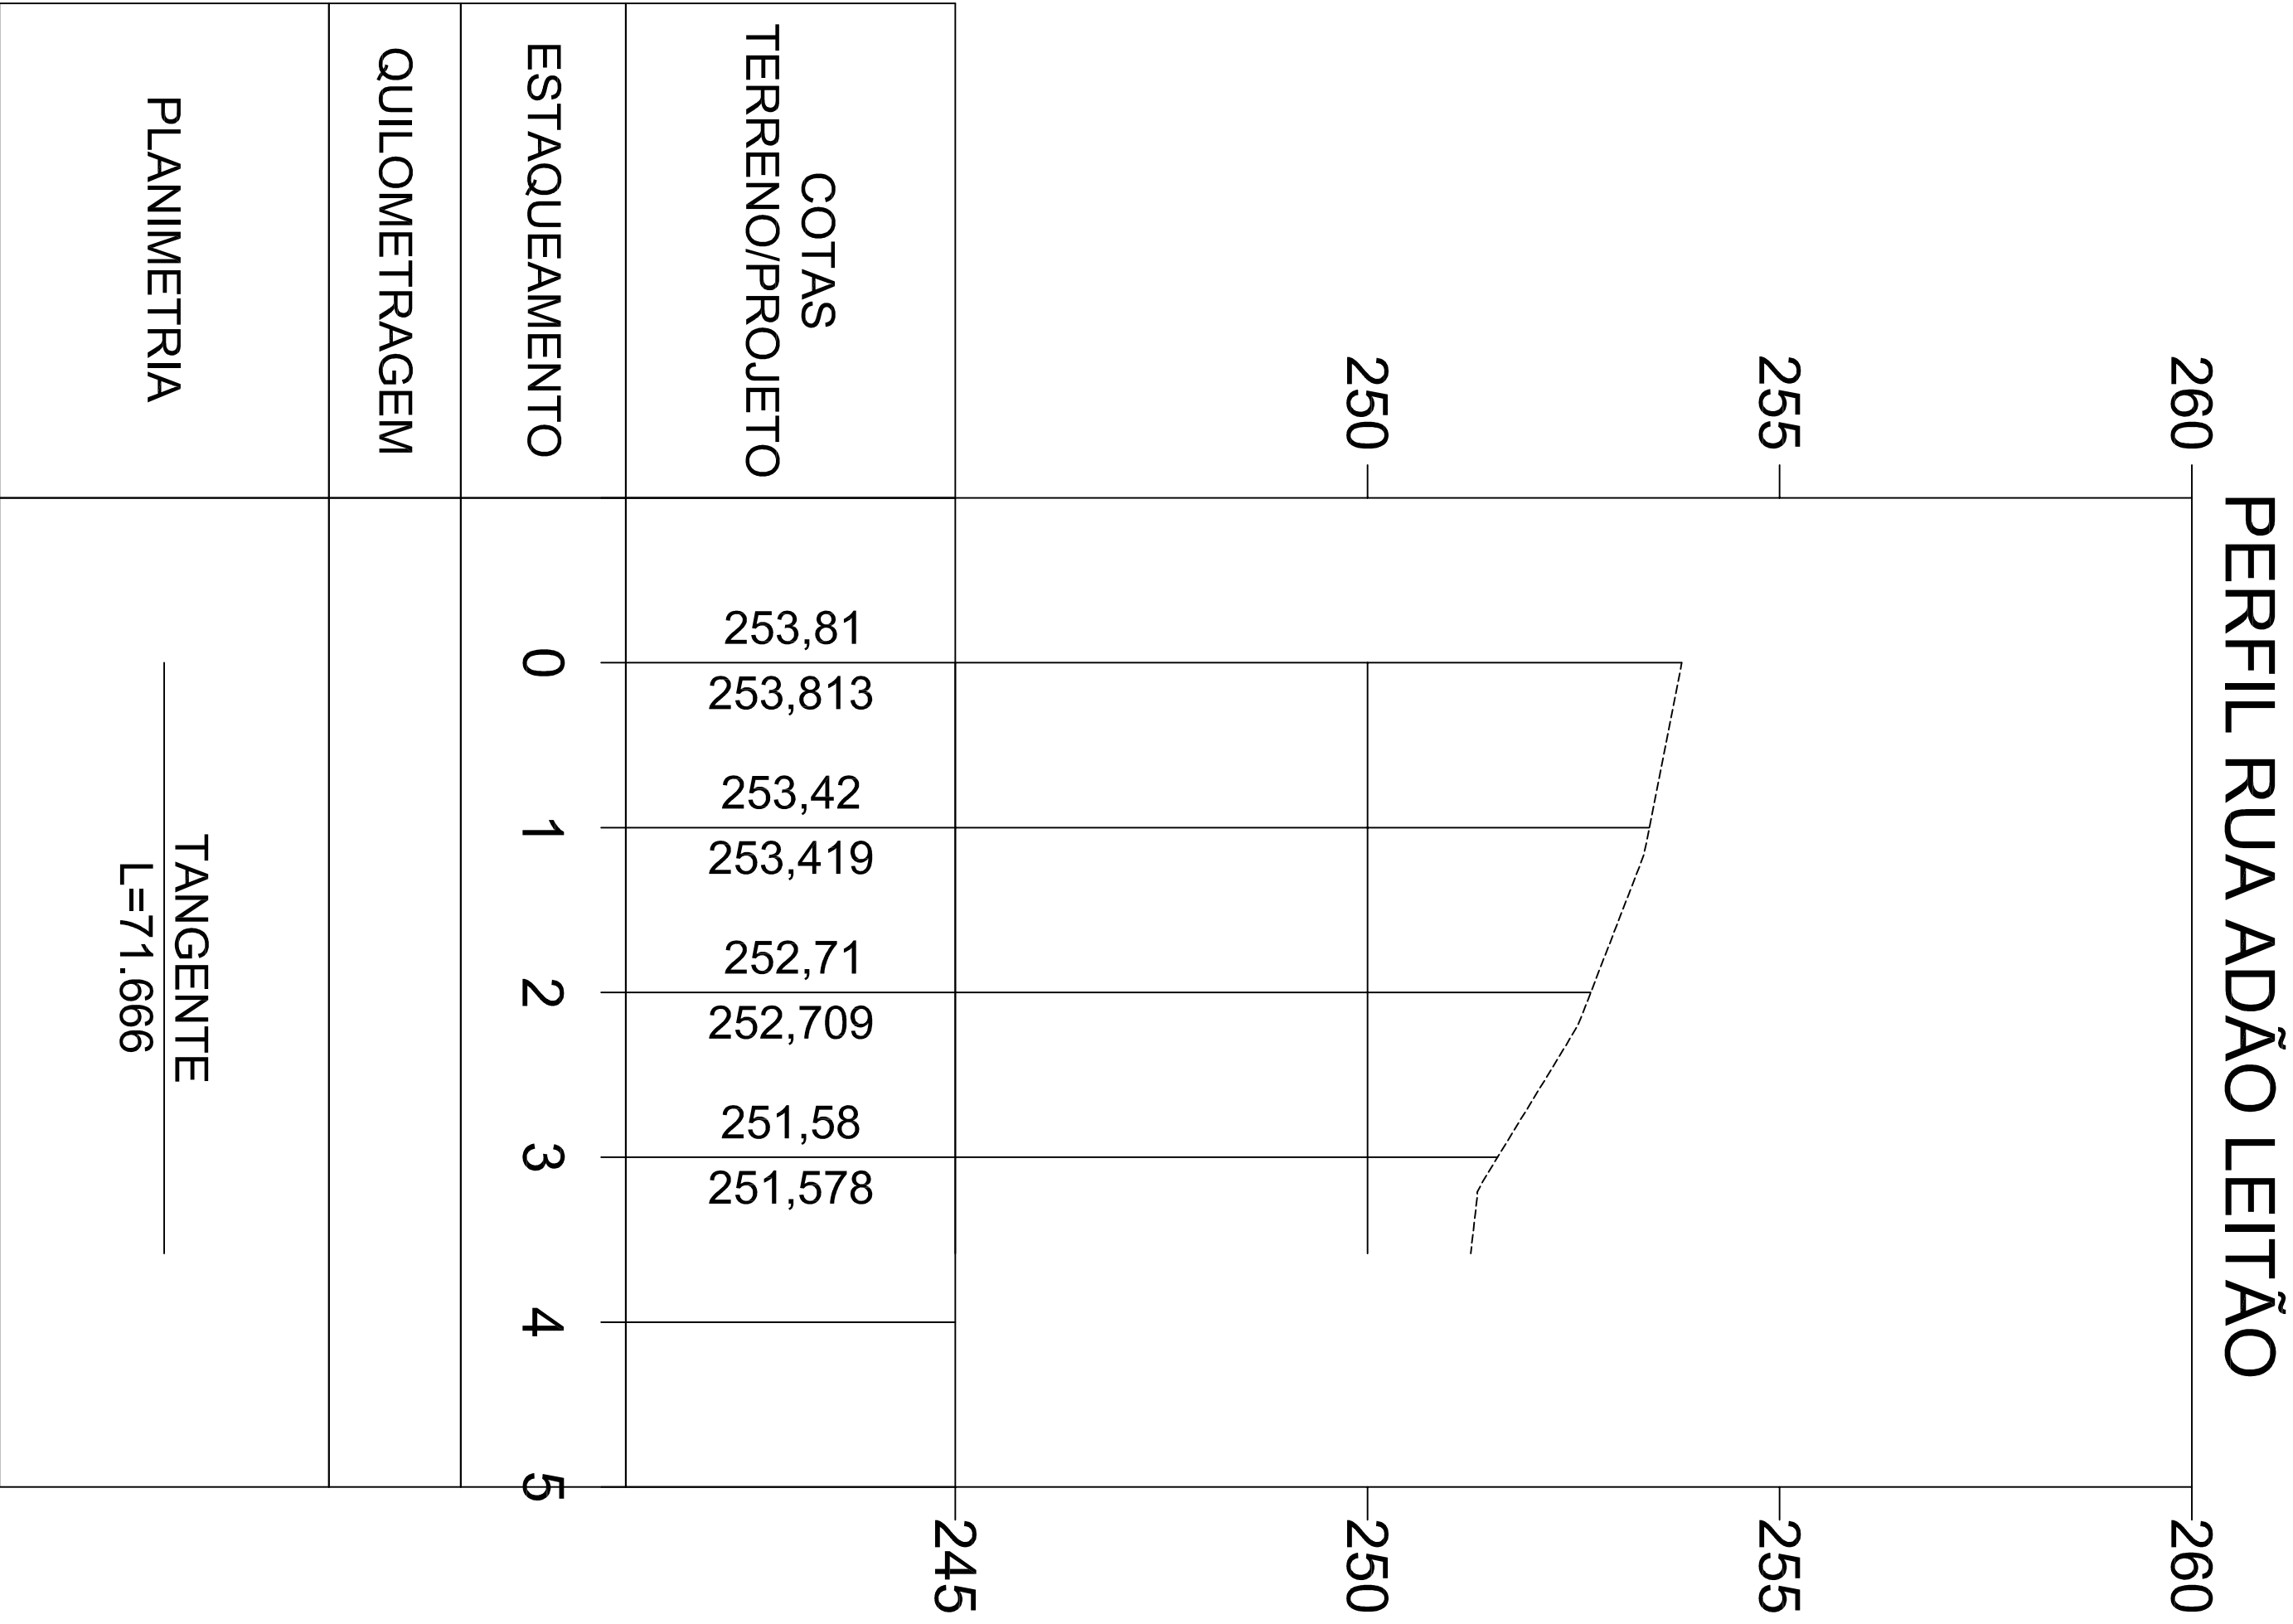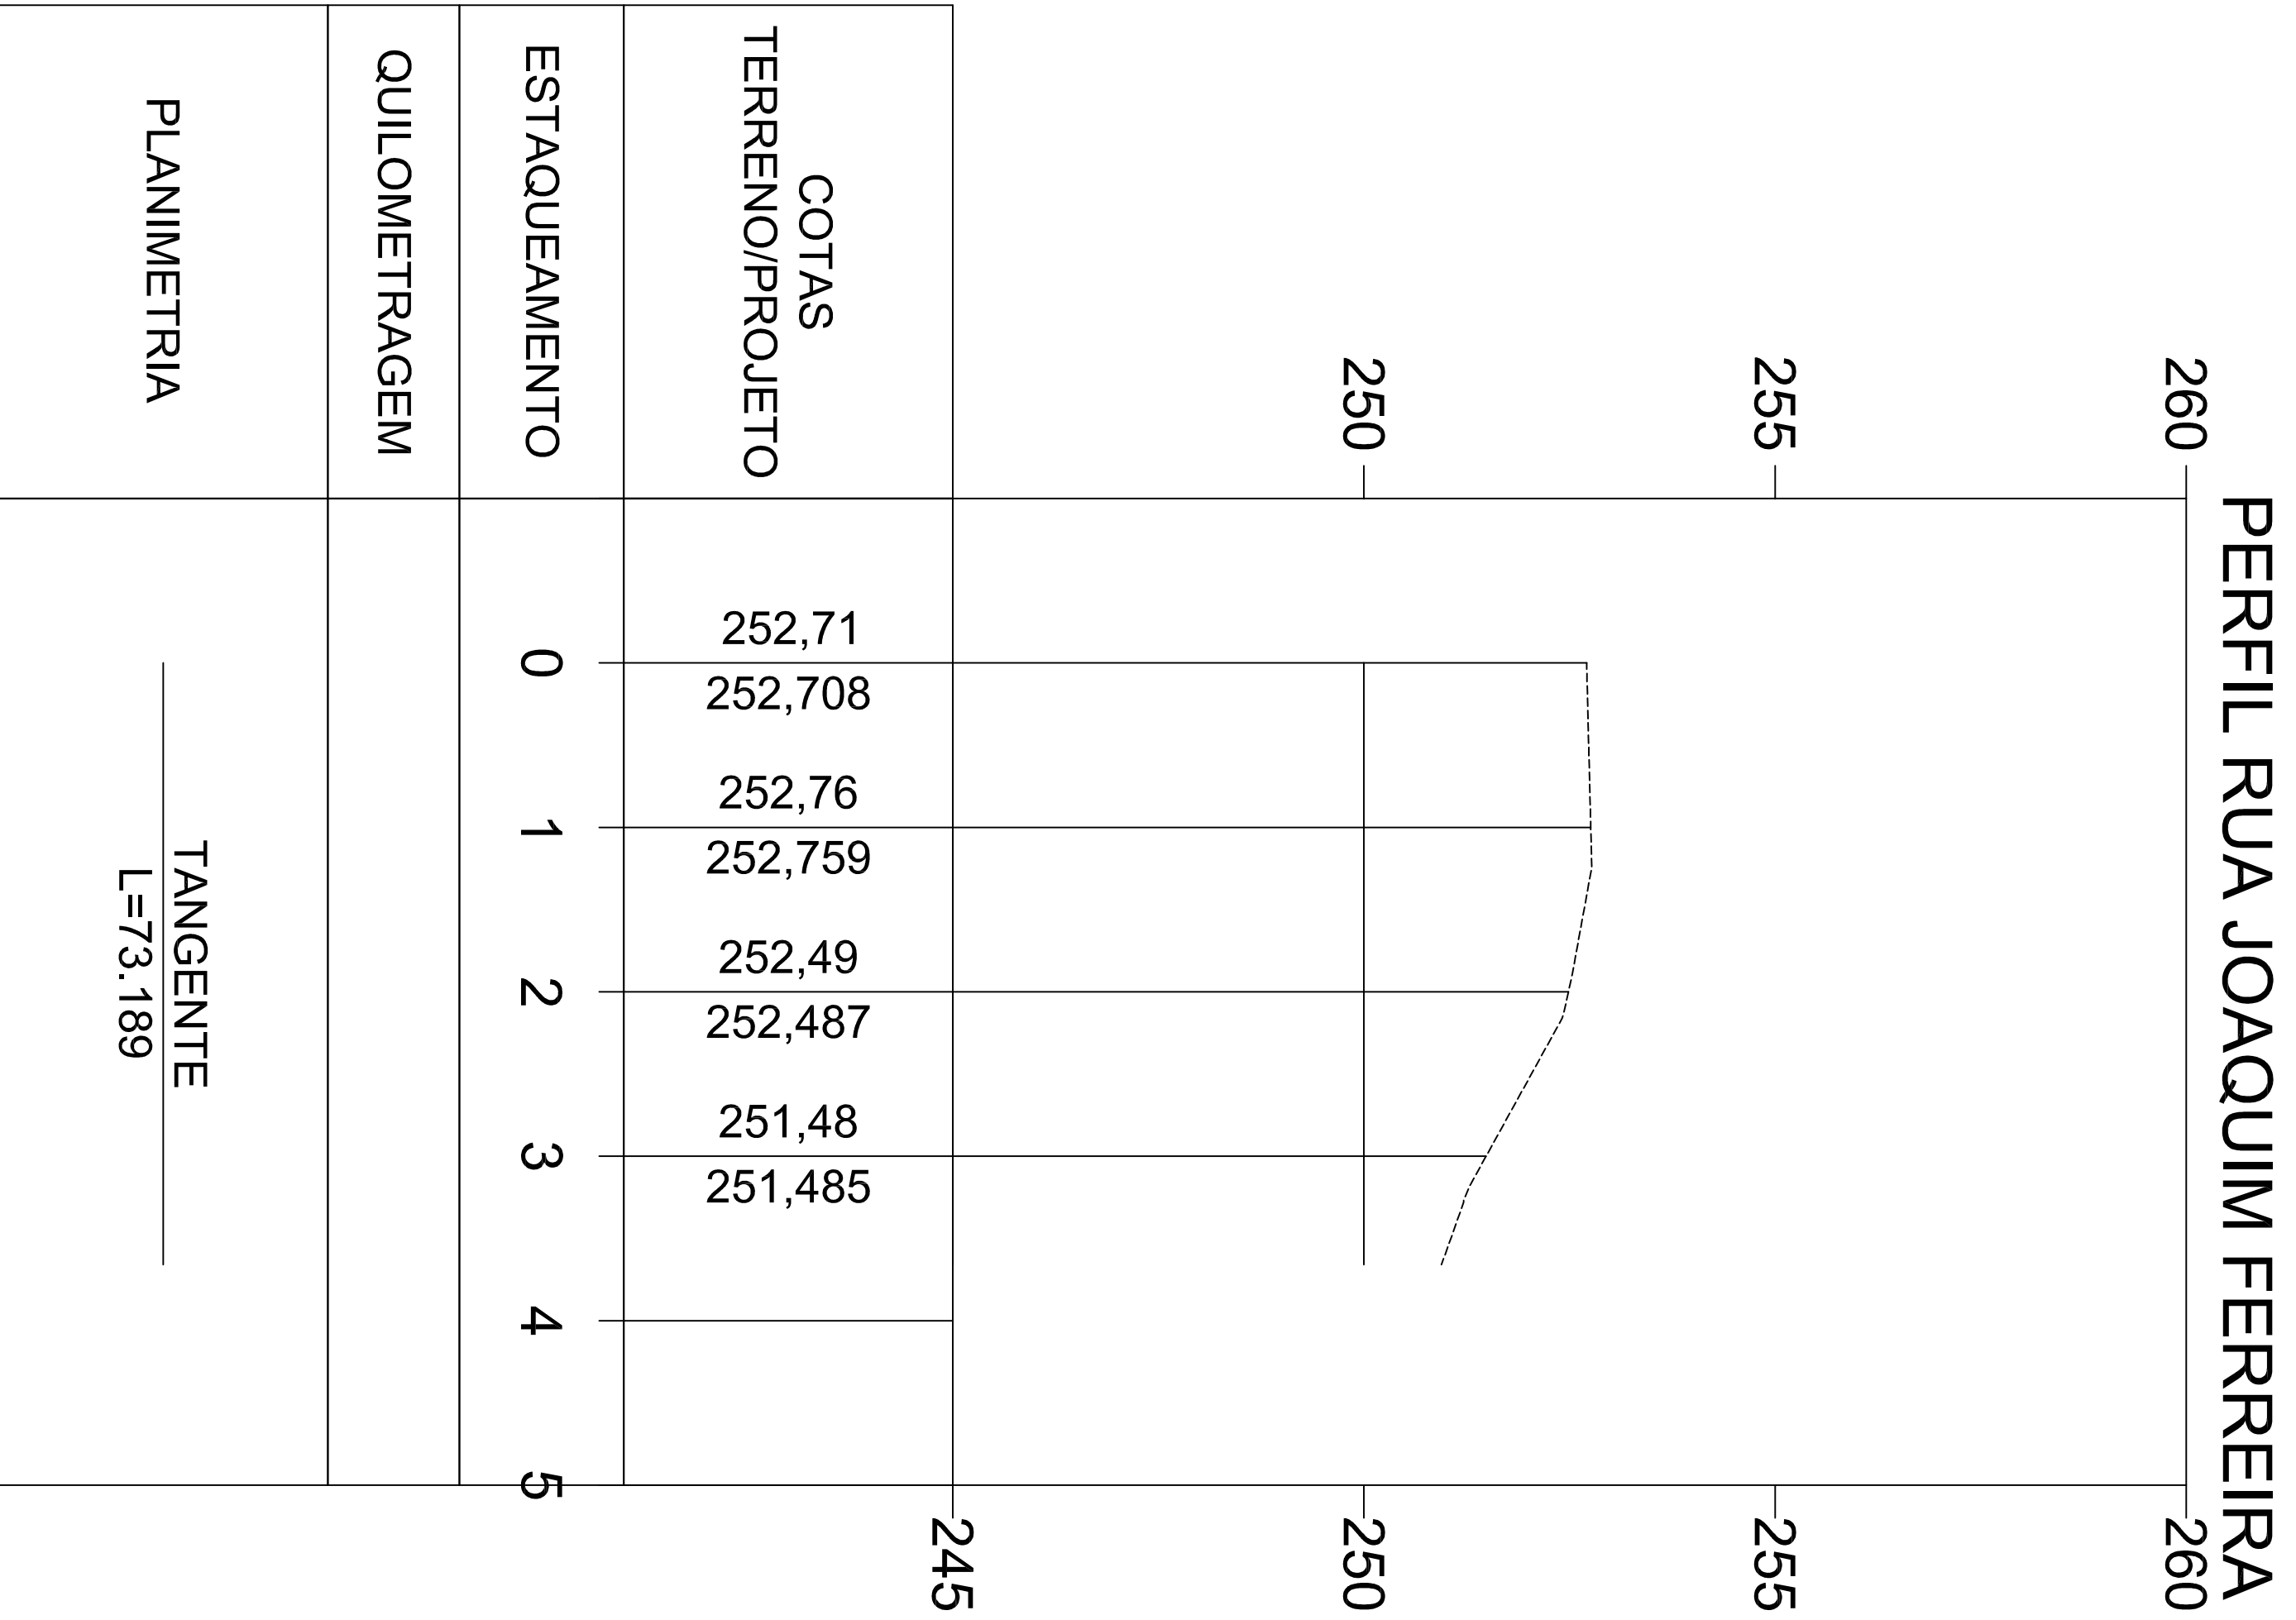



PREFEITURA MUNICIPAL DE

ITAUEIRA

MAIS TRABALHO NOVAS OPORTUNIDADES

prefeituraitaueira@gmail.com

Número	Descrição	Data

LEVANTAMENTO PLANIALTIMÉTRICO

PERFIL GEOMÉTRICO RUAS JOAQUIM FERREIRA E ADÃO LEITÃO

Número do convênio

02 de setembro de 2022

Desenhadas por

Verificado por

919252/2021


HOLANDA

HOLANDA

ESCALA

03/04

1/1000

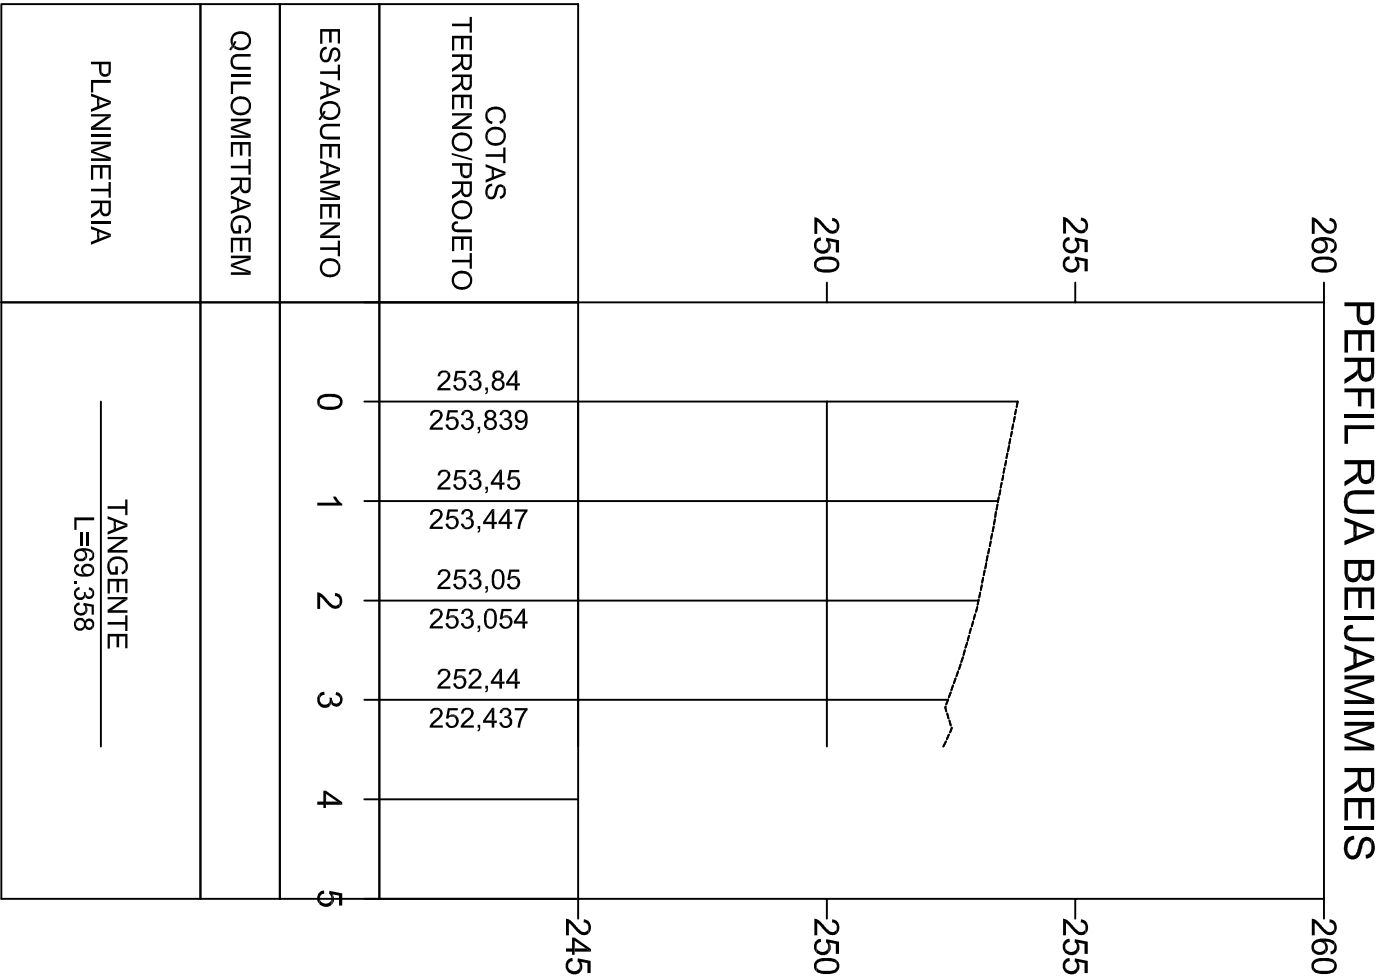



PREFEITURA MUNICIPAL DE
ITAUVEIRA
MAIS TRABALHO NOVAS OPORTUNIDADES

prefeituraitauveira@gmail.com

Número	Descrição	Data

LEVANTAMENTO
PLANIALTIMÉTRICO

PERFIL GEOMÉTRICO RUA
BENJAMIM REIS

Número do convênio919252/2021

Data02 de setembro de 2022

Desenhadas porHOLANDA

Verificado porHOLANDA

04/04

Escala1/1000