
E0

Área de corte: 4,978 m²
Área de aterro: 10,140 m²


SEÇÕES TRANSVERSAIS DE TERRAPLENAGEM
ESCALA 1/150

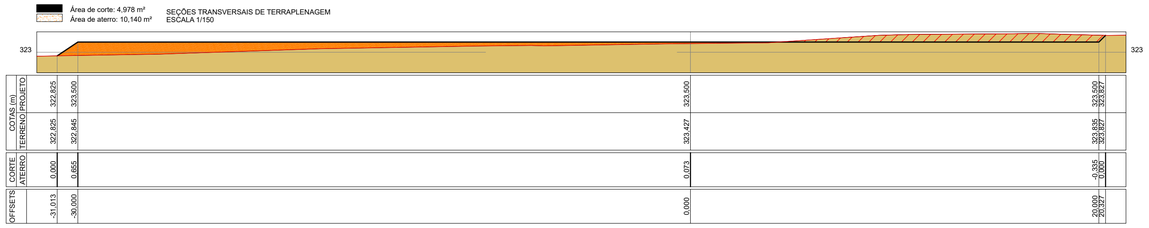

COTAS (m)	TERRENO	322,625	322,845		323,427		323,335	323,497	
	PROJETO	323,500	323,500		323,500		323,500	323,497	
CORTE									
ATERRO		0,000	0,655		0,073		0,335	0,000	
OFFSETS		-31,013	-30,000		0,000		20,000	20,197	

E1


Área de corte: 3,606 m²
Área de aterro: 5,192 m²

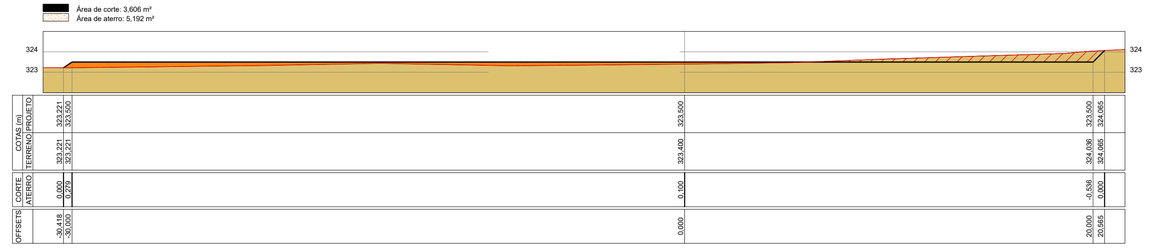

COTAS (m)	TERRENO	323,221	323,221		323,400		324,098	324,665	
	PROJETO	323,550	323,550		323,500		323,500	324,065	
CORTE									
ATERRO		0,000	0,079		0,100		0,598	0,000	
OFFSETS		-30,418	-30,000		0,000		20,000	20,565	

E2


Área de corte: 6,671 m²
Área de aterro: 4,175 m²

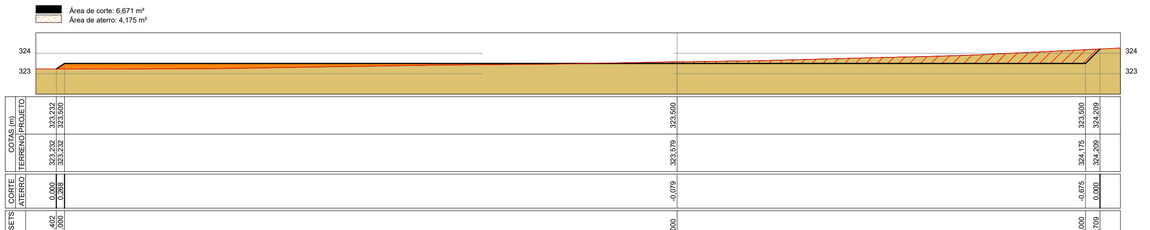

COTAS (m)	TERRENO	323,232	323,232		323,579		324,175	324,209	
	PROJETO	323,500	323,500		323,500		323,500	324,209	
CORTE									
ATERRO		0,000	0,268		0,079		0,675	0,000	
OFFSETS		-30,462	-30,000		0,000		20,000	20,709	

E3

Área de corte: 13,208 m²
Área de aterro: 1,284 m²

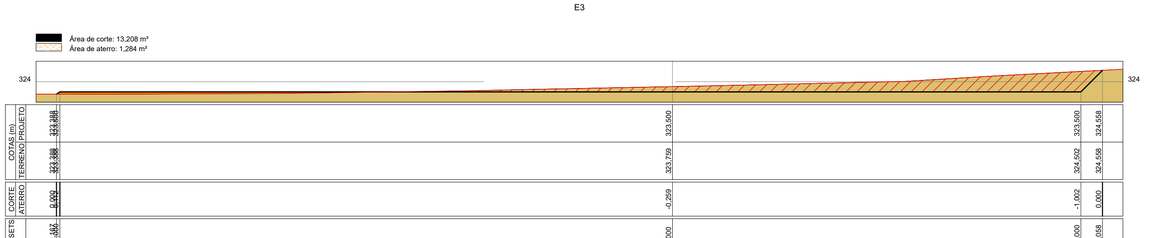

COTAS (m)	TERRENO	323,188	323,188		323,799		324,592	324,598	
	PROJETO	323,500	323,500		323,500		323,500	324,558	
CORTE									
ATERRO		0,000	0,312		0,299		1,092	0,000	
OFFSETS		-30,166	-30,000		0,000		20,000	21,058	

E4


Área de corte: 20,139 m²
Área de aterro: 0,000 m²



COTAS (m)	TERRENO	323,648	323,648		323,955		324,990	324,726	
	PROJETO	323,500	323,500		323,500		323,500	324,726	
CORTE									
ATERRO		0,152	0,152		0,455		1,090	0,000	
OFFSETS		-30,096	-30,000		0,000		20,000	21,226	

E4+19,947

Área de corte: 49,445 m²
Área de aterro: 0,000 m²

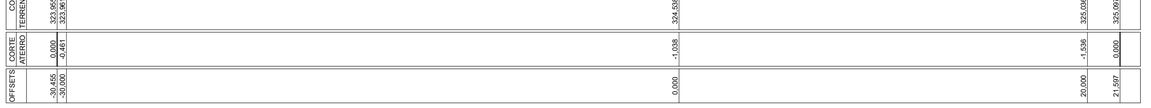

COTAS (m)	TERRENO	323,955	324,961		324,538		325,036	325,097	
	PROJETO	323,500	323,500		323,500		323,500	325,097	
CORTE									
ATERRO		0,000	0,461		1,038		1,536	0,000	
OFFSETS		-30,455	-30,000		0,000		20,000	21,597	

DANILO DE OLIVEIRA SOARES:04877018360

Assinado de forma digital por DANILO DE OLIVEIRA SOARES:04877018360
Dados: 2025.10.20 13:47:01 -03'00'

PLANEJAMENTO E ASSESSORIA DE PROJETOS TÉCNICOS LTDA.

CLIENTE: PREFEITURA MUNICIPAL DE RIO GRANDE DO PIAUÍ (PI)

PROJETO: CONSTRUÇÃO DE UNIDADES HABITACIONAIS

RECURSO: Nº 040542/2025 - MINISTÉRIO DAS CIDADES/ P. M. DE RIO GRANDE DO PIAUÍ (PI)

LOCALIDADE: SEDE

DESENHO: PROJETO DE TERRAPLENAGEM SEÇÕES TRANSVERSAIS

ESCALA: INDICADAS

PROJETISTA: Danilo de Oliveira Soares, Engenheiro Civil, RN: 191524544

DADOS DE CAMPO: MIGUEL

DESENHO/CAD: WANDERSON LEMOS

DATA: 2025

REV.: 00

FORMATO: A1

PRANCHA Nº: PT-02/02