

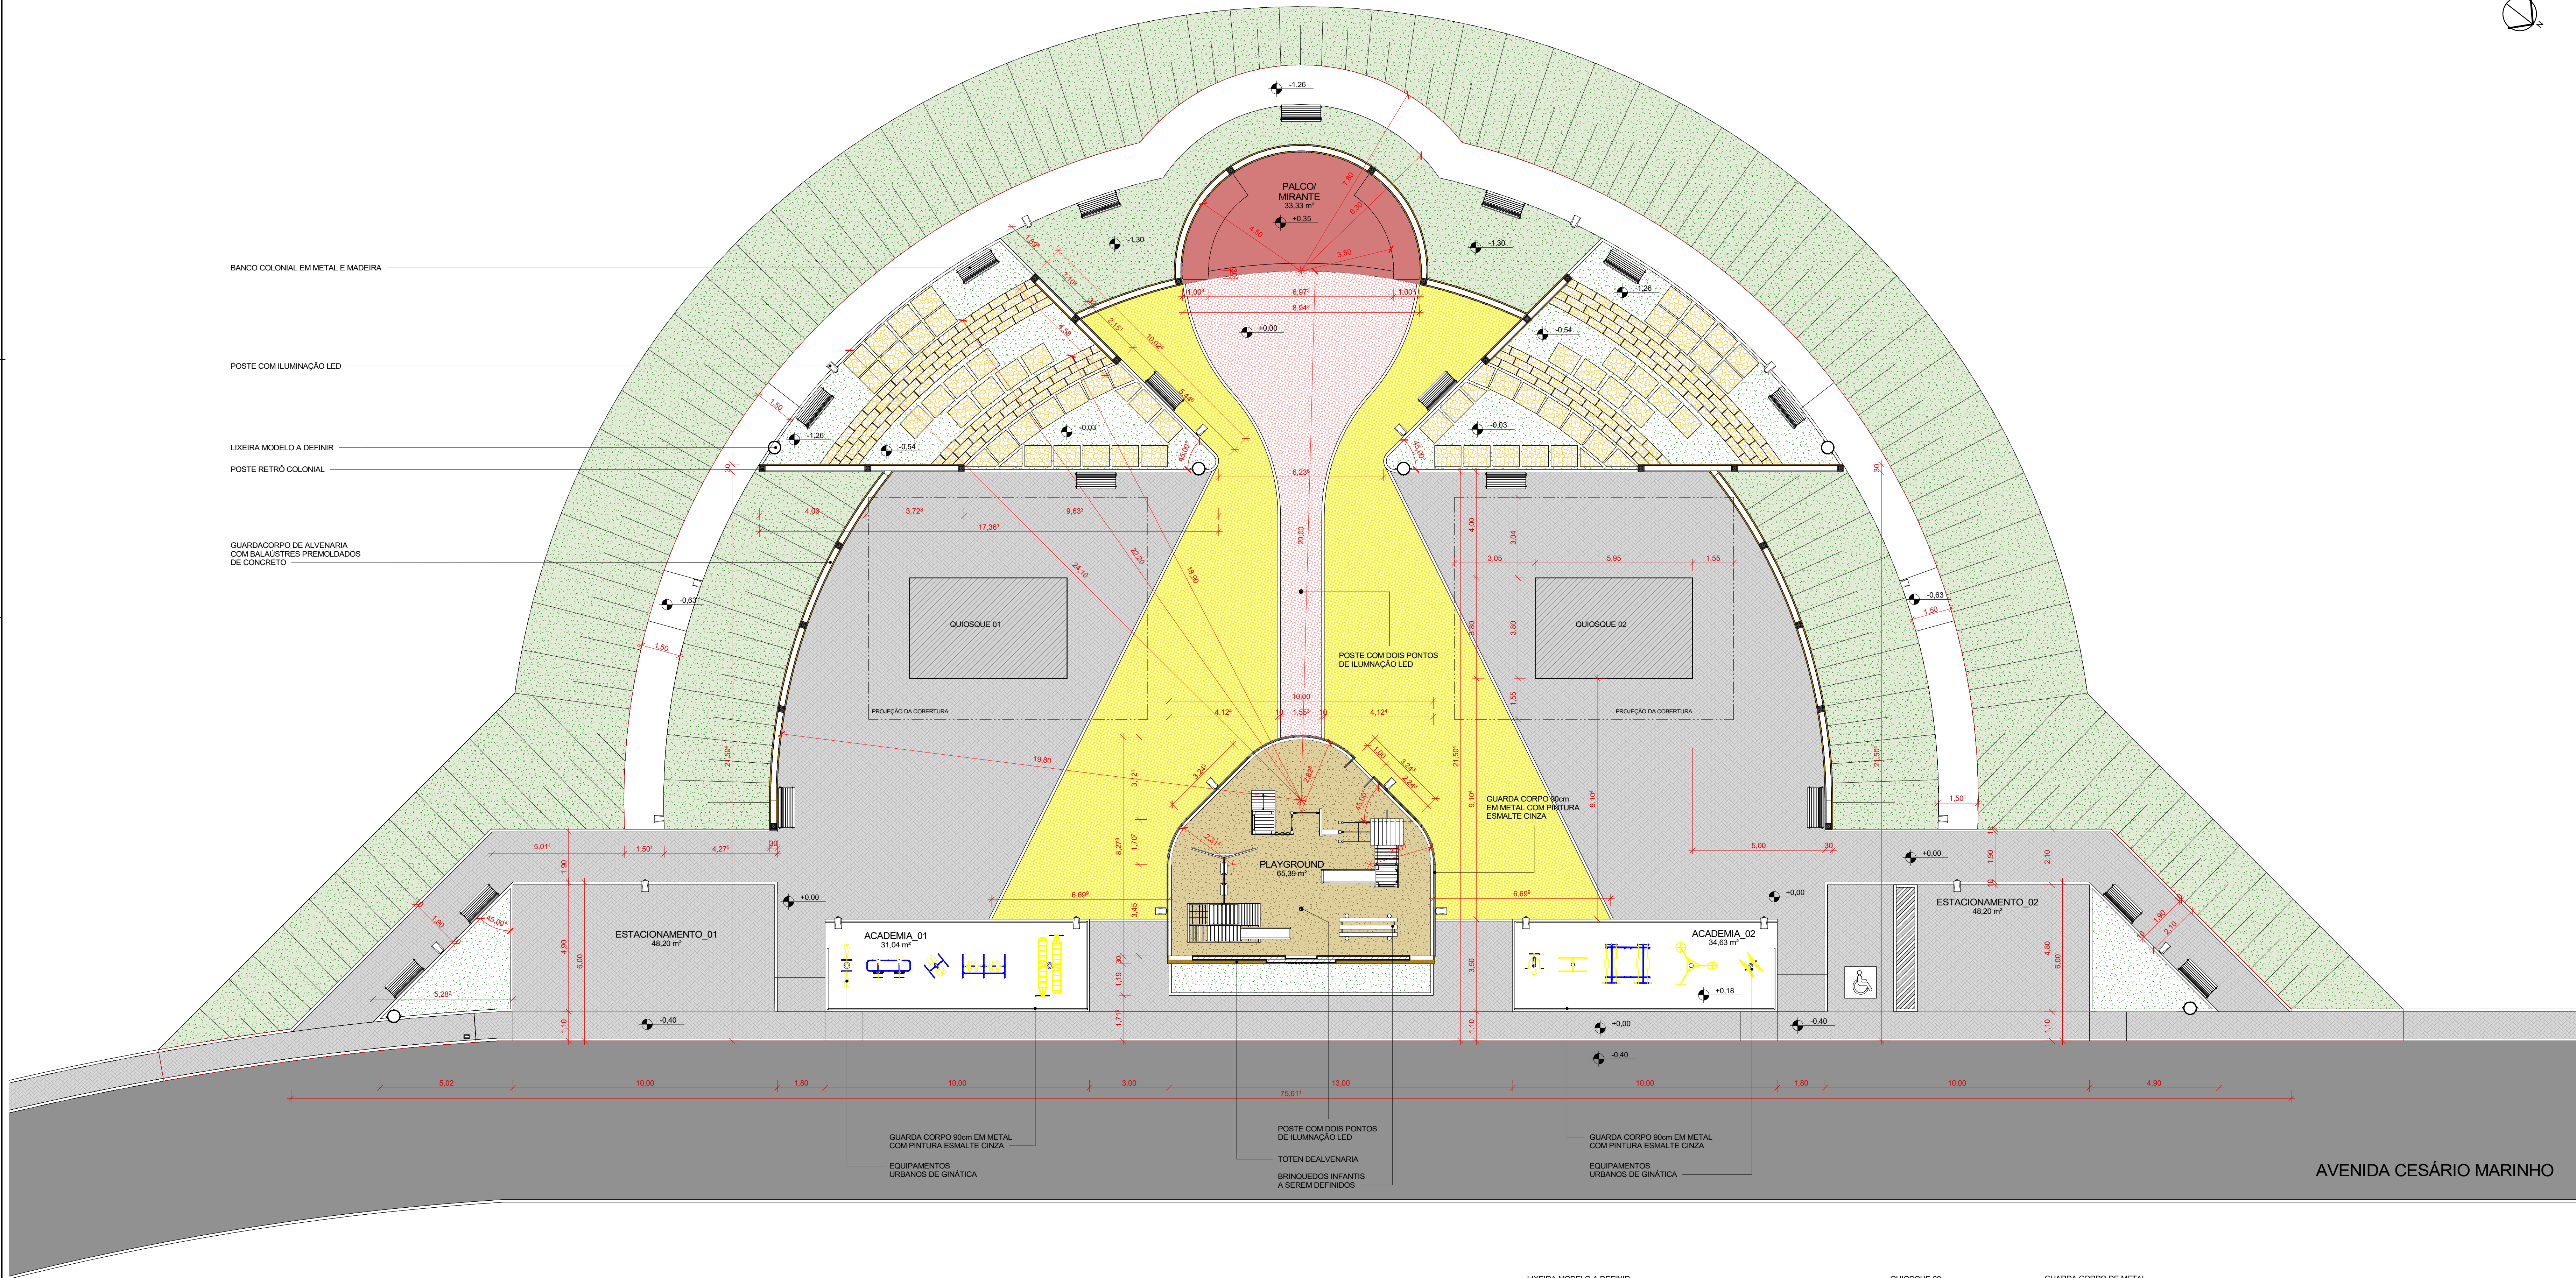


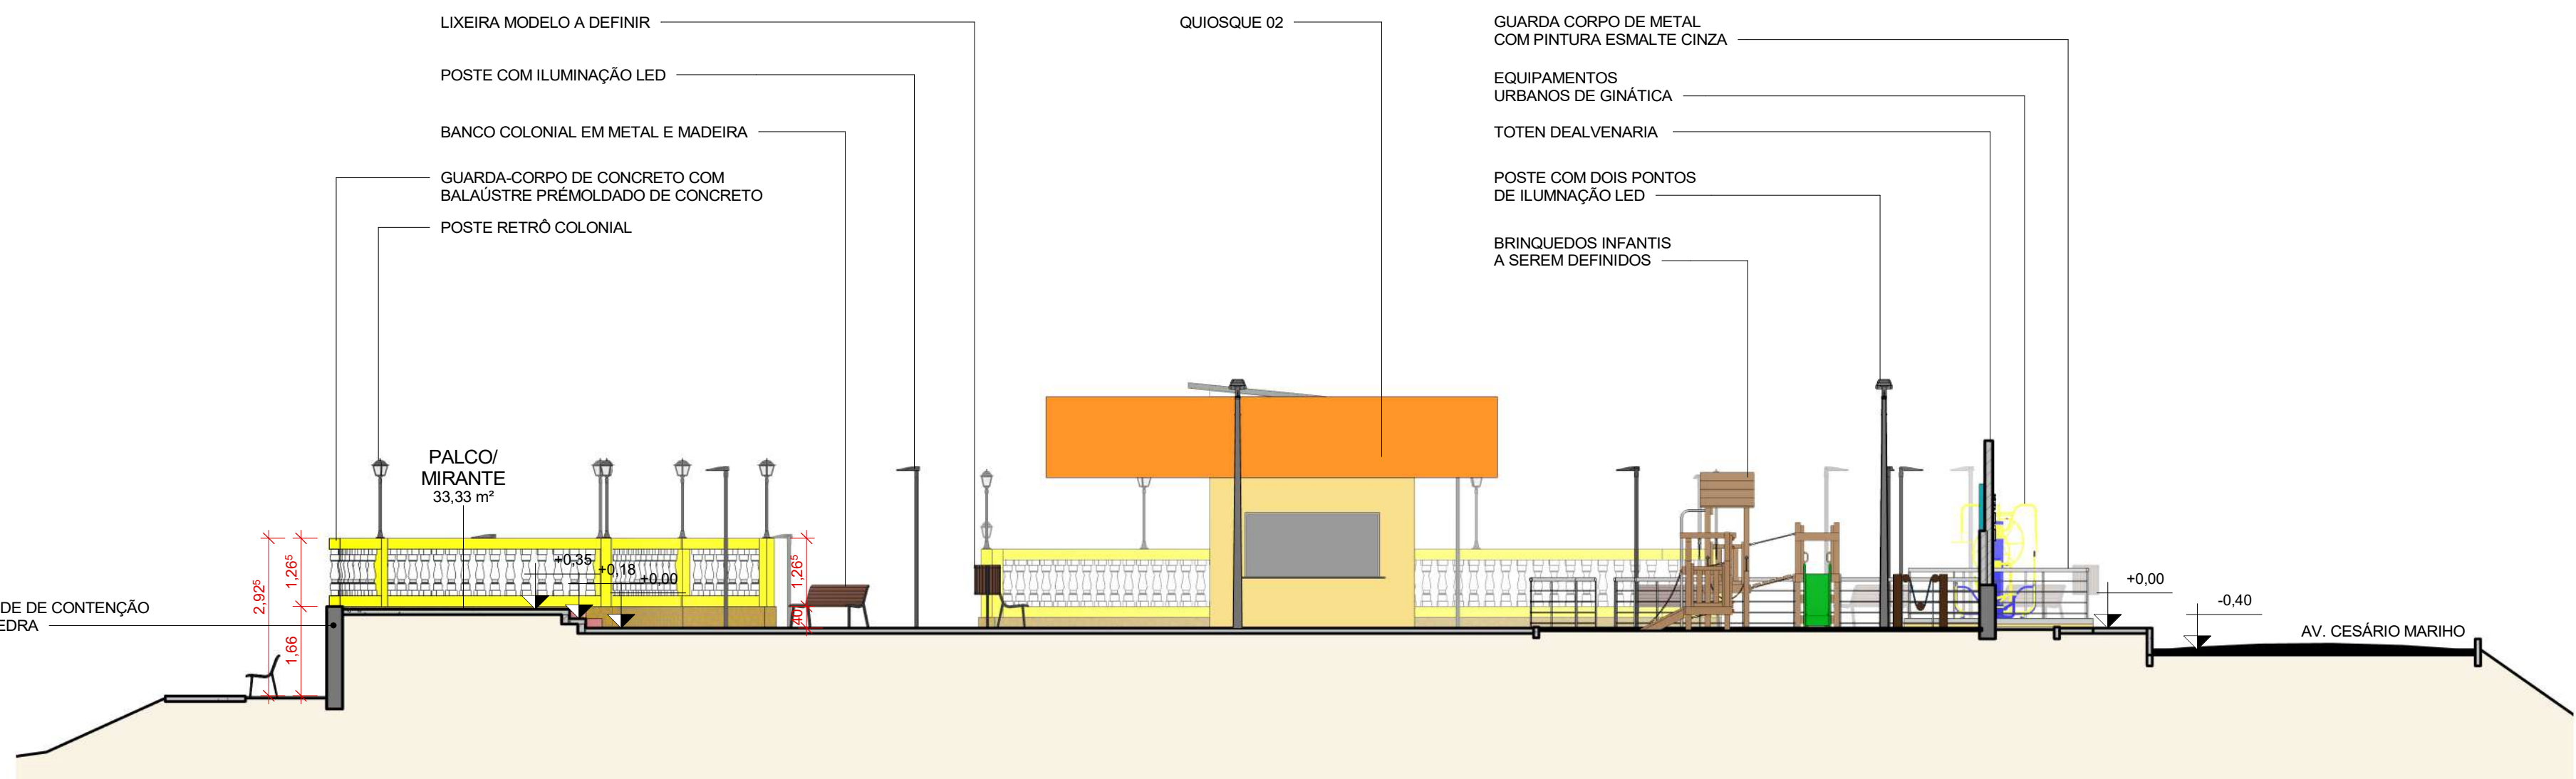


1 MASTER PLAN
ESCALA 1:100

REFERÊNCIA DOS CORTES

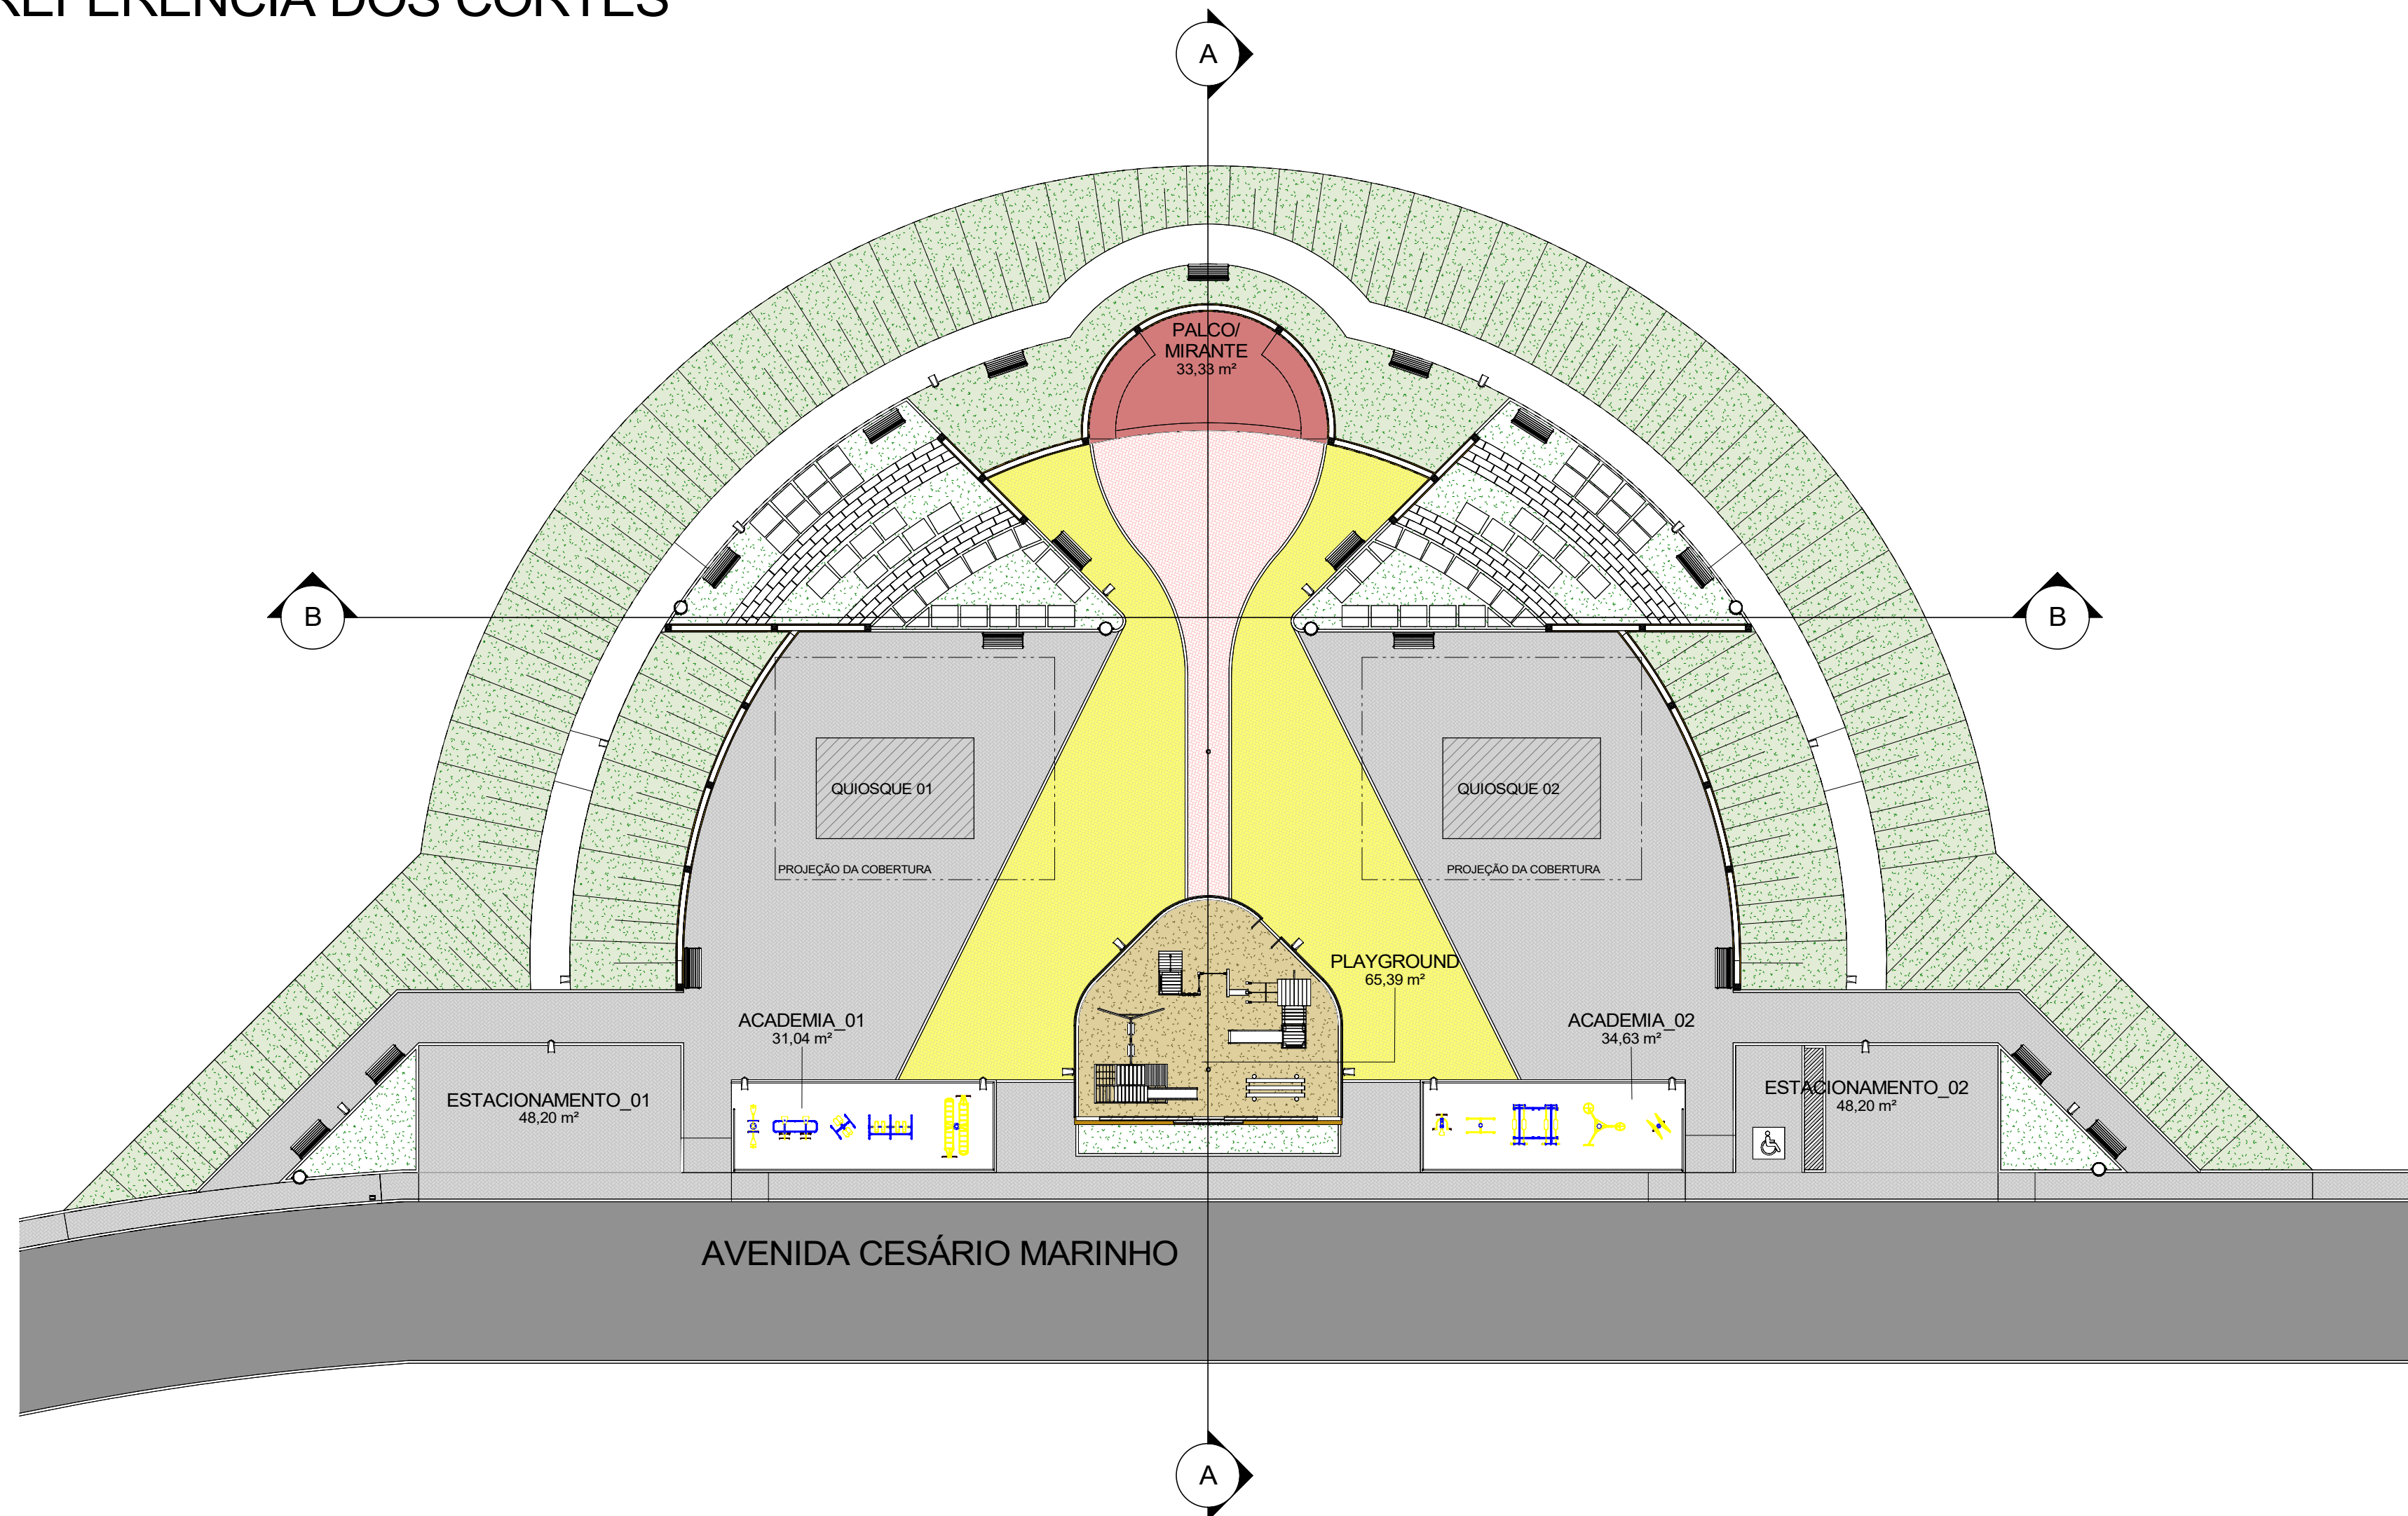

2 CORTE A
ESCALA 1:100

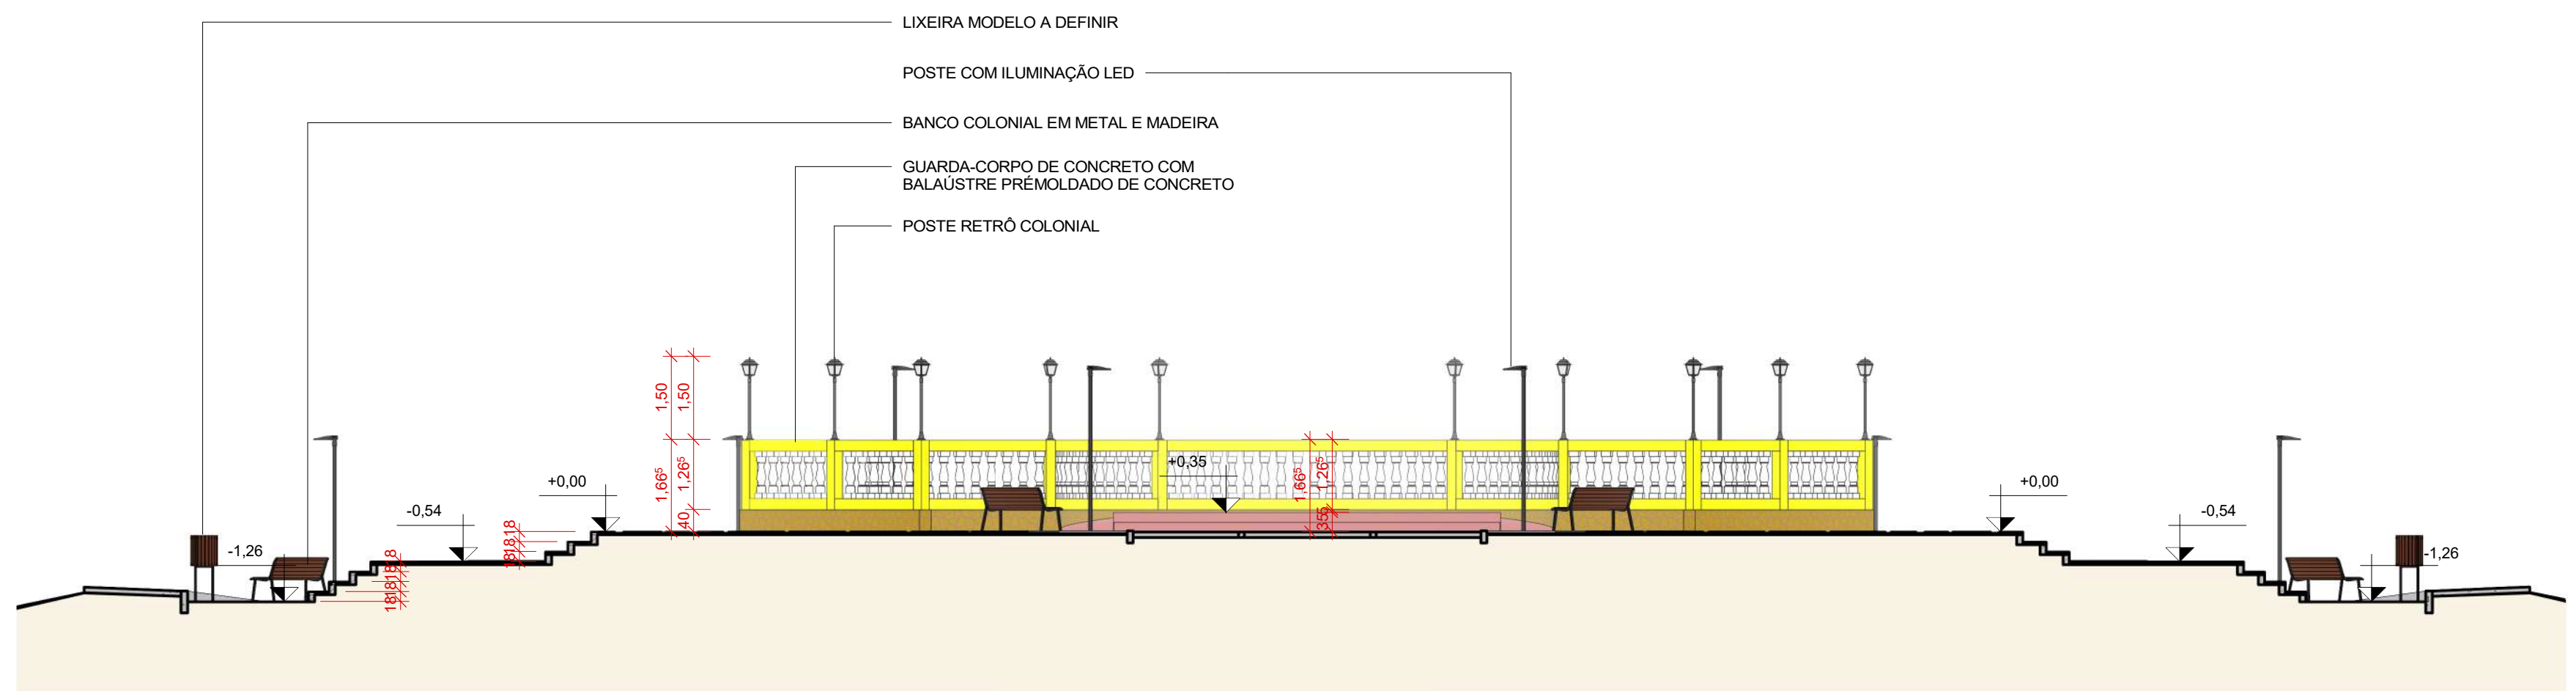

3 CORTE B
ESCALA 1:100

QUADRO DE ÁREAS		
ÁREA TOTAL DA PRAÇA	1.671,825 m²	
ÁREA DE CONSTRUÇÃO DOS QUIOSQUES	45,22 m²	
ÁREA DE COBERTURA	202,436 m²	
ÁREA PERMEÁVEL	340,545 m²	
ÁREAS DE UTILITÁRIOS		
NOME	ÁREA	PERÍMETRO
ACADEMIA_01	31,04 m²	25,800
ACADEMIA_02	34,63 m²	26,648
ESTACIONAMENTO_01	48,20 m²	29,965
ESTACIONAMENTO_02	48,20 m²	29,965
PALCO MIRANTE	33,33 m²	24,171
PLAYGROUND	65,39 m²	31,107

LEGENDA DE PISOS	
BLOCO INTERTRAVADO CINZA	668,834 m²
BLOCO INTERTRAVADO AMARELO	220,302 m²
BLOCO INTERTRAVADO VERMELHO	58,94 m²
AREIA / INTERTRAVADO EMBORRACHADO / GRAMA SINTÉTICA	65,88 m²
CONCRETO COM PINTURA DE PISO NA COR VERMELHO	33,36 m²
PEDEIRA CASTELO NA COR NATURAL	84,72 m²
GRAMA ESMERALDA	106,06 m²
VEGETAÇÃO RASTEIRA NATIVA	675,57 m²
CONCRETO	271,18 m²

