
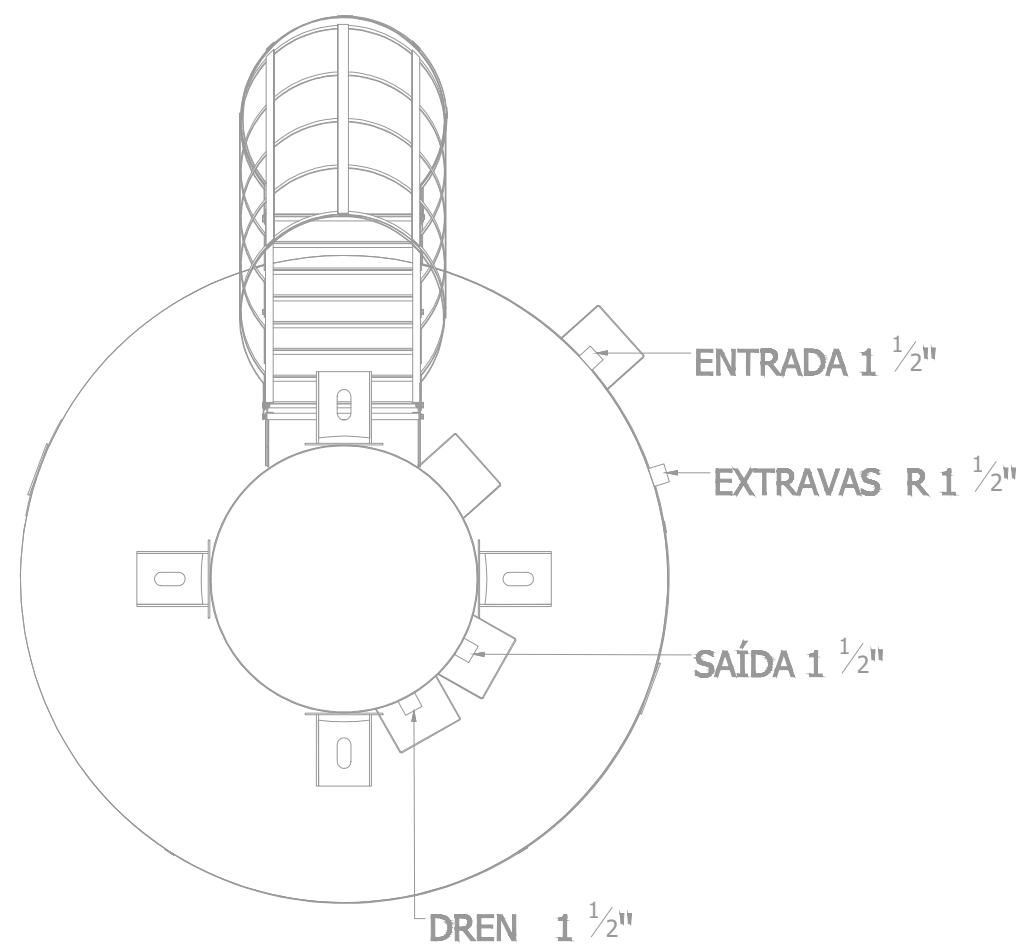
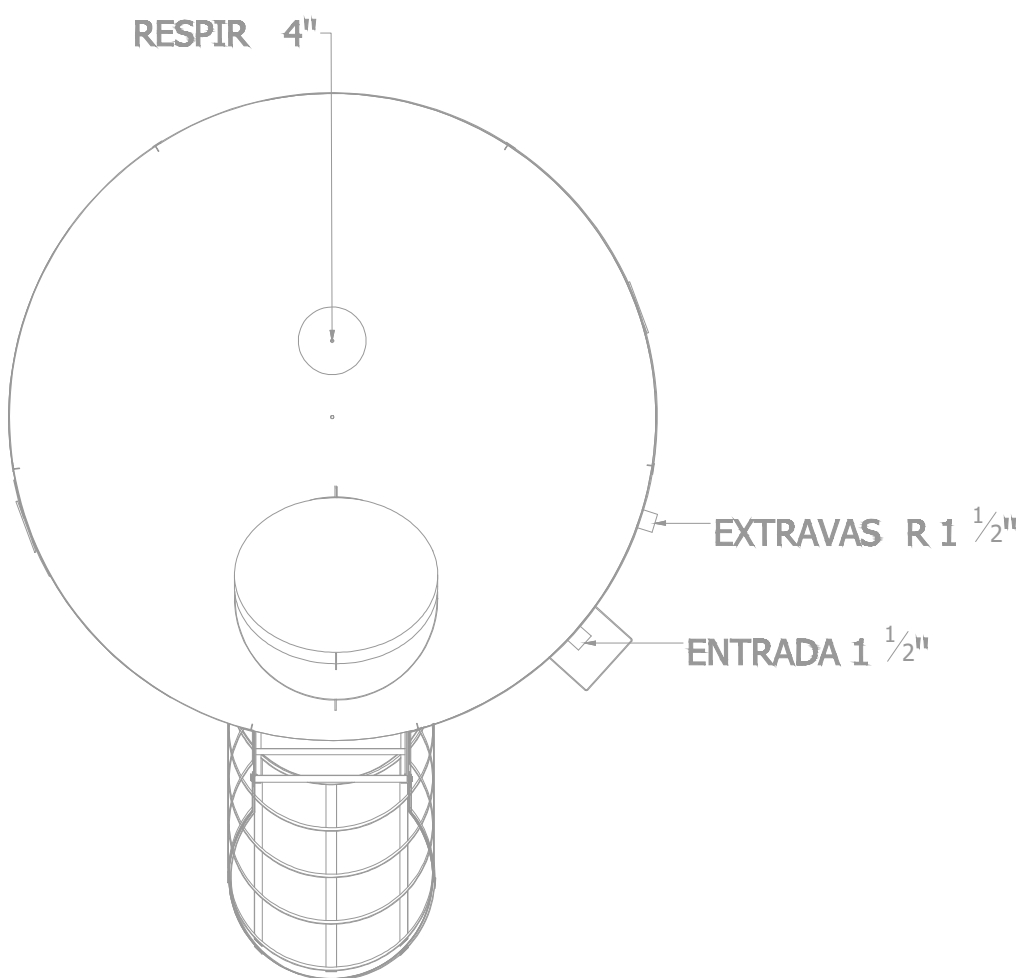


Legenda de condutas - COBERTURA	
Água fire	

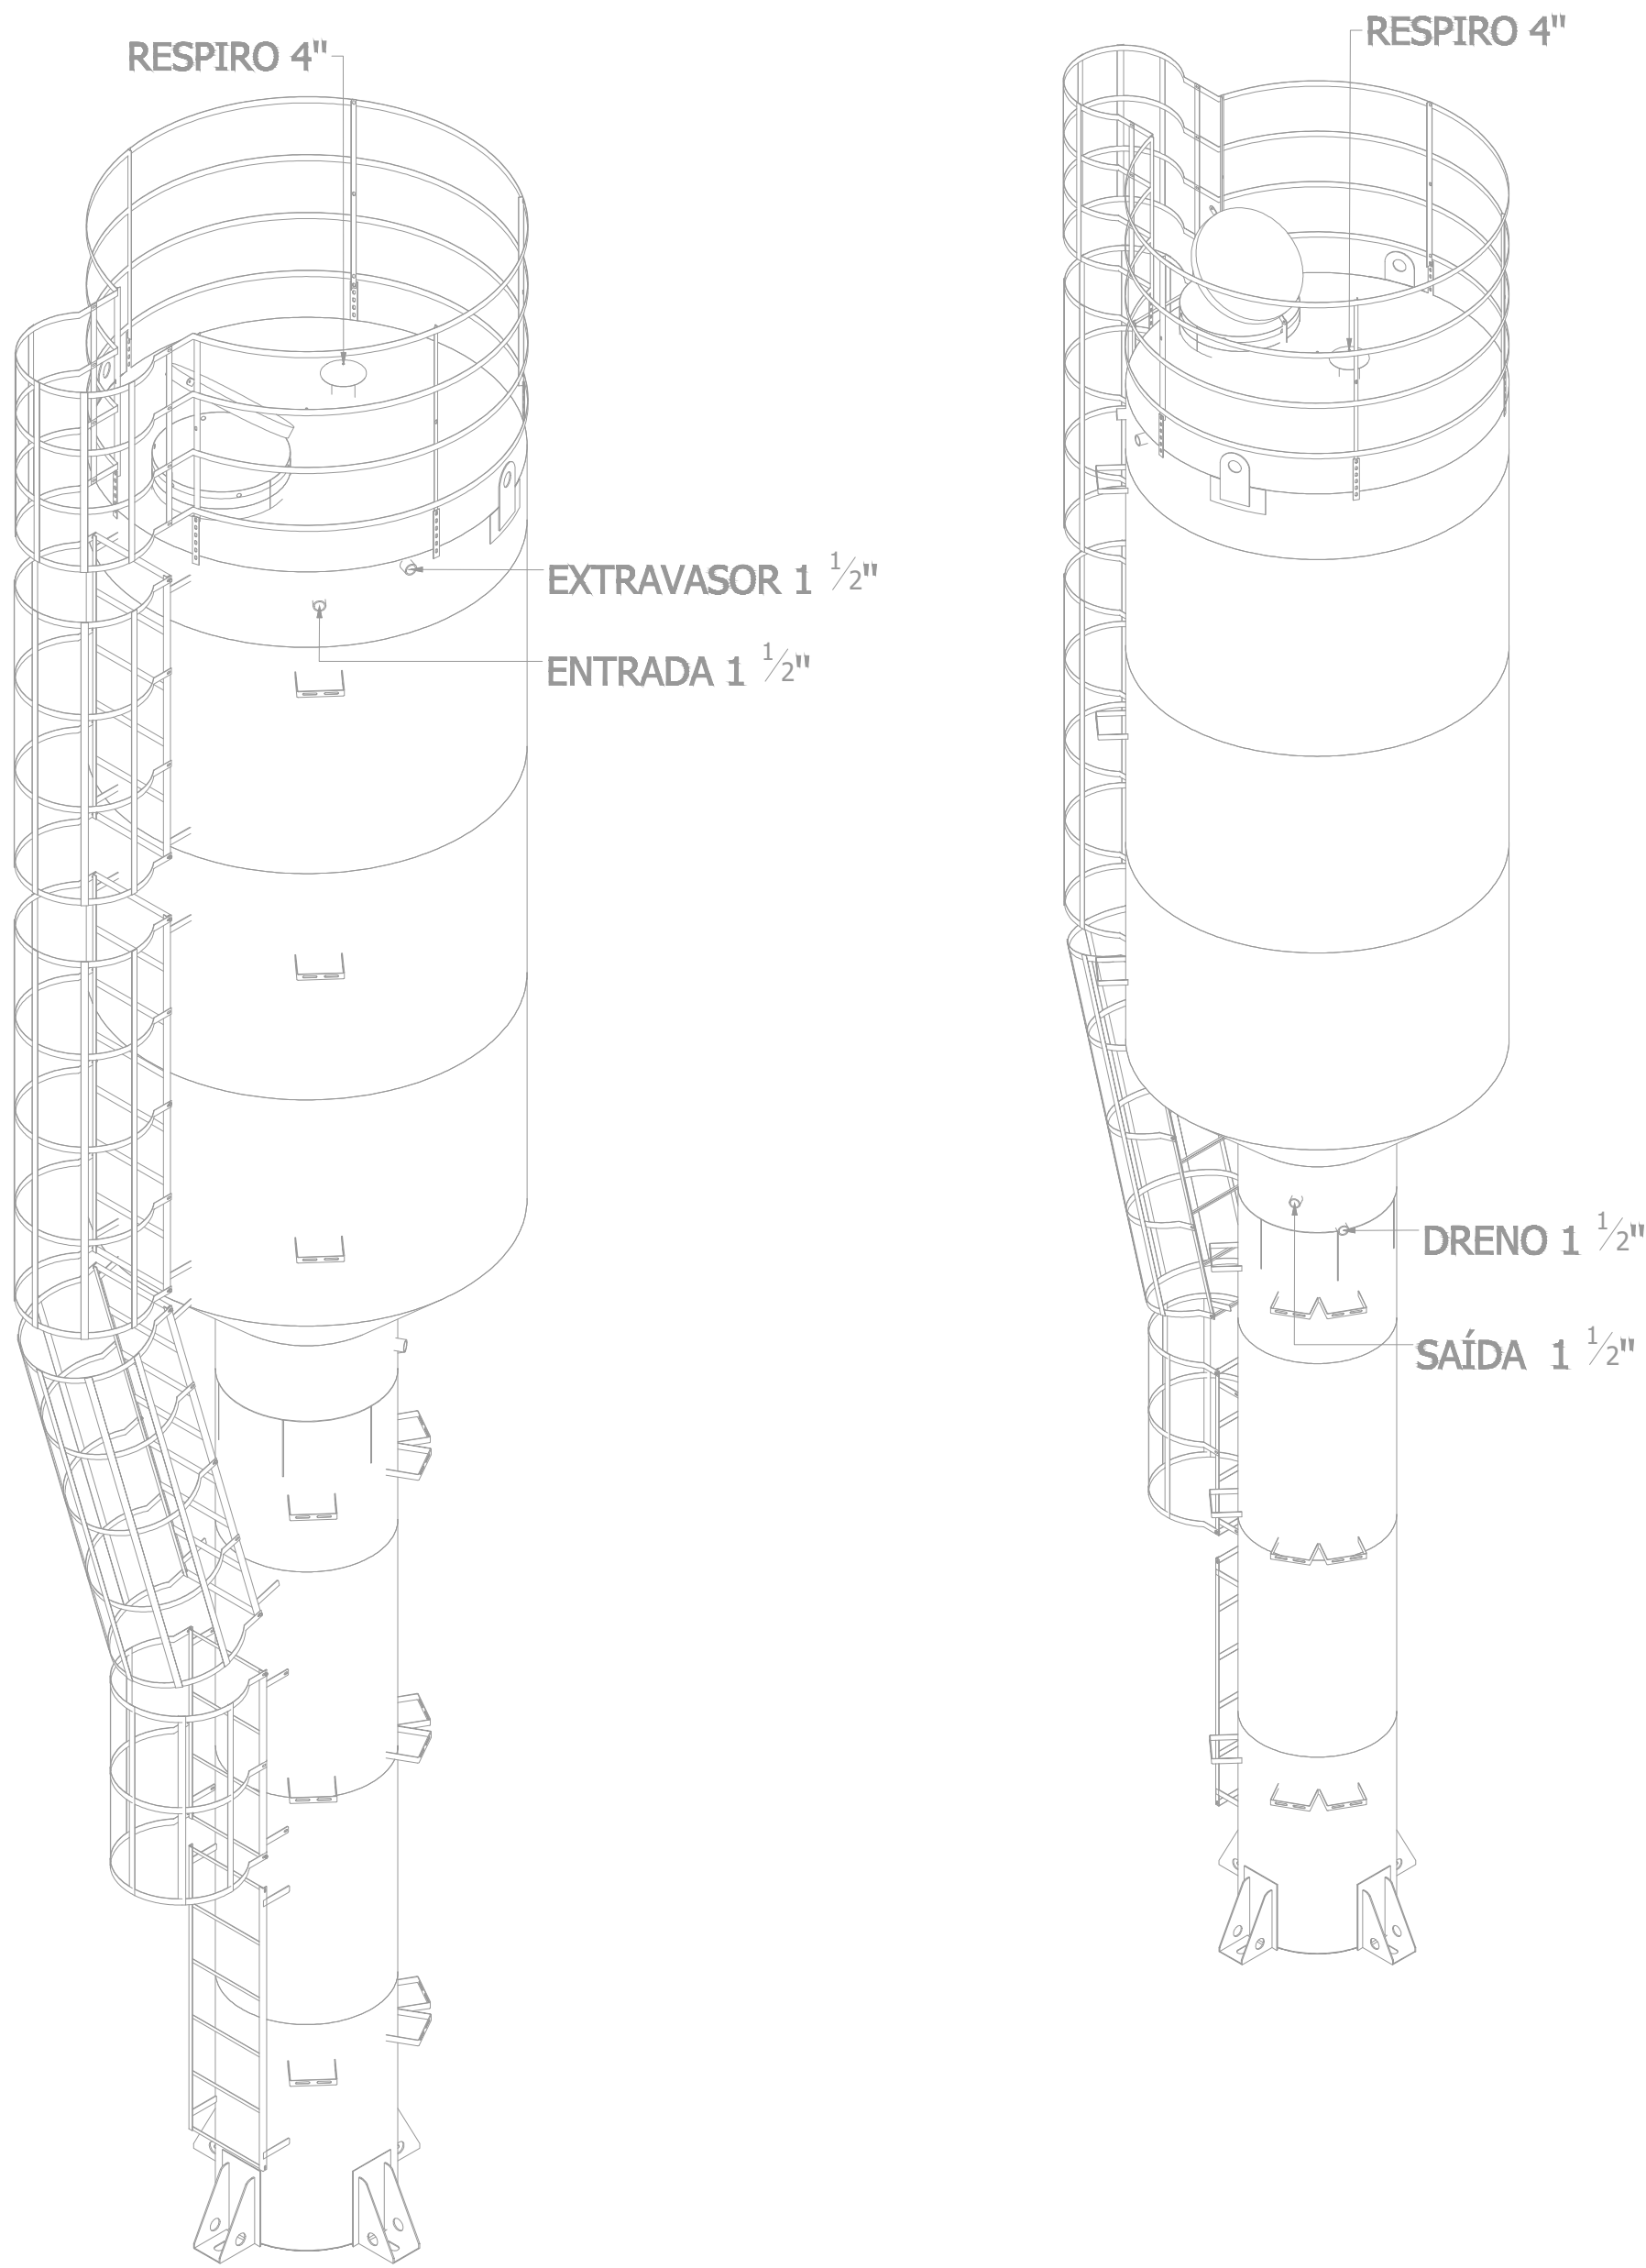

PLANTA - HIDRÁULICO - COBERTURA
ESC. 1/50

ASSINATURAS E CARIMBOS DO ENTE - APROVAÇÃO E EXECUÇÃO		PLANTA CHAVE DE SITUAÇÃO	
R00	07/03/2025	EMISSÃO INICIAL	
REVISÃO	DATA	DESCRIÇÃO	
TÍTULO DO PROJETO			
CENTRO DE ATENÇÃO PSICOSSOCIAL I E II			
PROPRIETÁRIO			
MINISTÉRIO DA SAÚDE			
SECRETARIA DE ATENÇÃO ESPECIALIZADA À SAÚDE			
CNPJ			
00.394.644/0109-03			
ENDEREÇO			
Secretaria de Atenção Especializada à Saúde			
Esplanada dos Ministérios Bloco G Edifício Sede - Ministério da Saúde			
CEP 70.058-900 - Brasília - DF			
TÍTULO DA PROPOSTA			
PROJETO HIDROSSANITÁRIO			
DISCIPLINA			
HIDROSSANITÁRIO			
BRT			
XXXXXXX			
PROJETO REFERENCIAL CONCEITUAL			
NOME: PRANCHIA - ARQUIVO			
REVISÃO	UNIDADE	DATA	ESCALA
02/08	R00	07/03/2025	INDICADA
AUTORIA: TALLIS HENRIQUE PEREIRA FONSECA		CREA - MG	284463/D
AUTORIA: TALLIS HENRIQUE PEREIRA FONSECA		REGISTRO	110,00 x 64,10
DIREITOS AUTORAIS RESERVADOS CONFORME LEGISLAÇÃO NACIONAL E INTERNACIONAL			